


LINKERZIJGEVEL

VOORGEVEL

RECHTERZIJGEVEL

ACHTERGEVEL

DOORSNEDE A-A

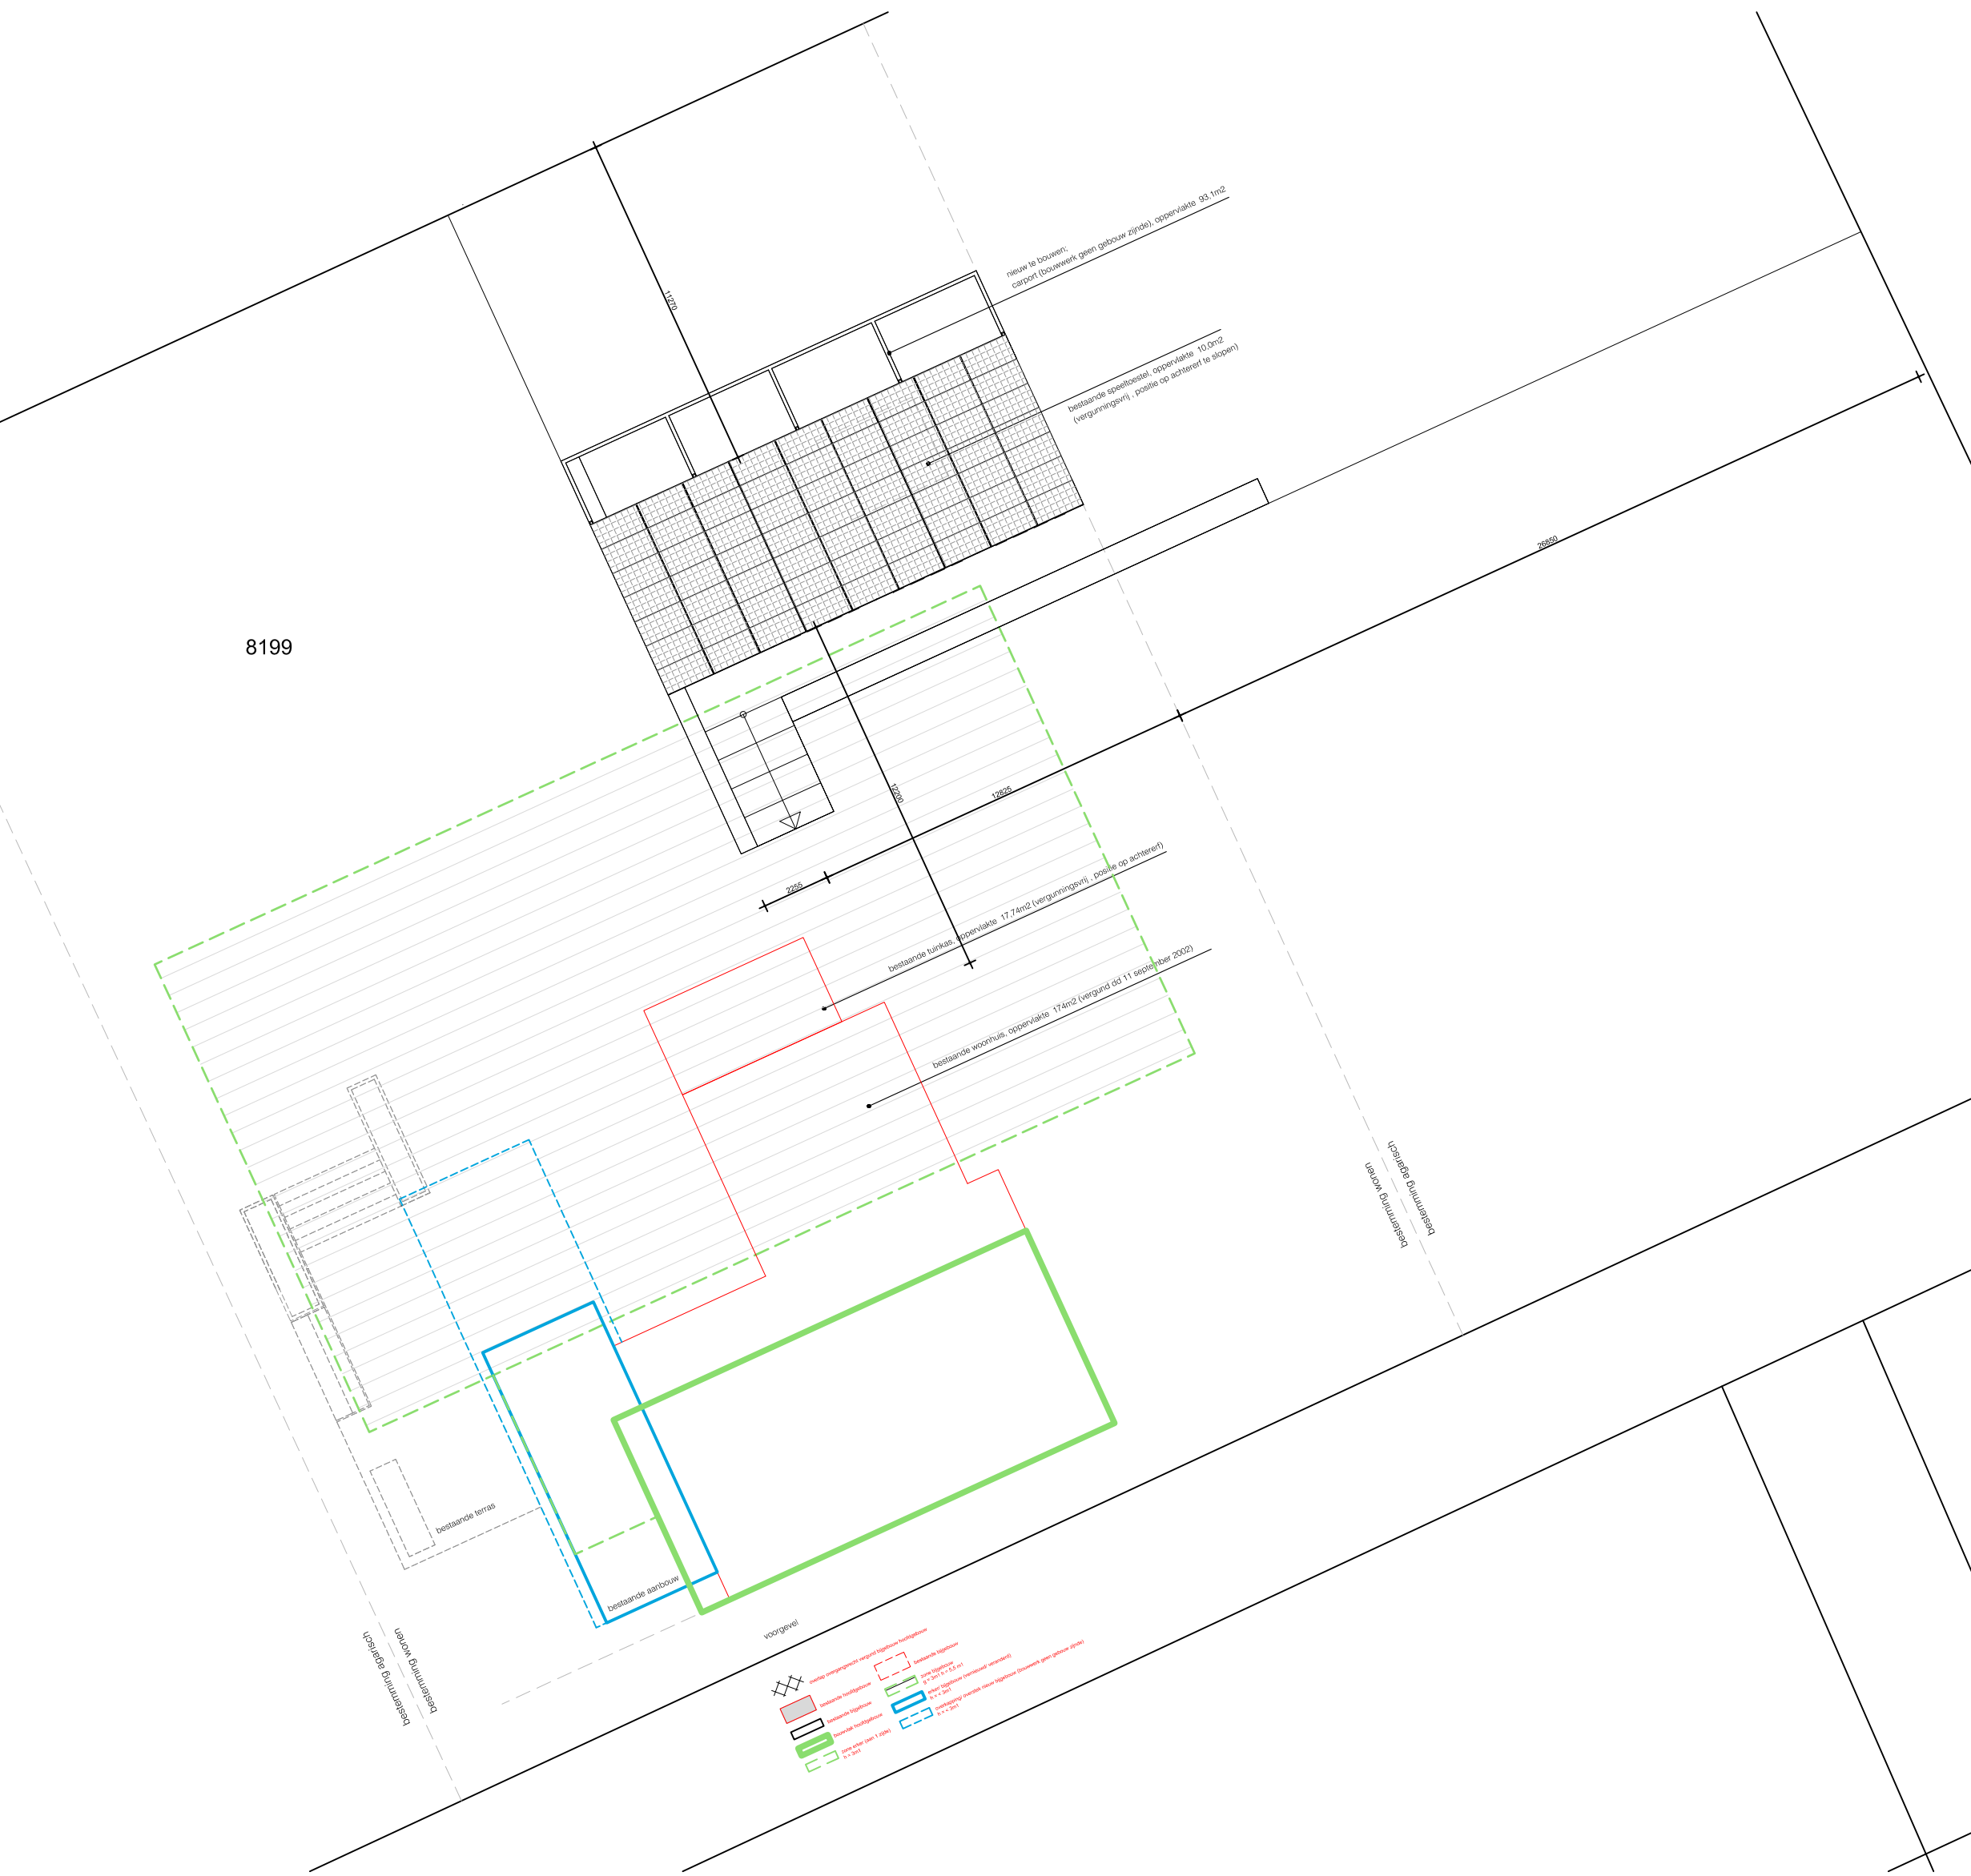

| Onderdeel   | Materiaal  | Kleur                |
|-------------|------------|----------------------|
| gevel       | hout       | blank (radiata pine) |
| kozijn      | hout       | blank (radiata pine) |
| deuren      | hout       | blank (radiata pine) |
| hellend dak | PV panelen | zwart                |
| constructie | staal      | Ral 9017             |

Maatvoering in het werk controleren

Bouwwerk geen gebouwzijnde (carport)  
Sevenumseweg 3 5459 RM Helenaveen (gemeente Deurne)

Plattegrond - doorsneden - gevels - Situatie

Hierbij behoort  
schaal: 1:50/ 1:200 bestandsnaam:  
getekend: XXXXXXXXXX datum: 18-04-2023  
objectnr: XXXXXXXXXX werknr:  
discipline fase bouwdeel bouwtaag bladnr.  
DO - 00 01