

TEKENINGEN T.B.V. OMGEVINGSVERGUNNING
PLAATSING DAKKAPEL OP ADRES:

Aquamarijnstraat 5 2332 HE Leiden

Behoort bij beschikking van
Burgemeester en Wethouders
van Leiden

Wabo Z/23/3502698



SITUATIE
GOOGLE MAPS 1 : 1500



FOTO
BESTAAND



tekeningen door:

VERGUNNING&DAKKAPEL
WWW.VERGUNNINGENDAKKAPEL.NL
INFO@VERGUNNINGENDAKKAPEL.NL



Van deze tekeningen bezitten wij het auteursrecht.
Zij mogen zonder onze voorafgaande uitdrukkelijke
toestemming niet worden gebruikt, vermenigvuldigd
of aan derden ter beschikking worden gesteld.

adres te plaatsen kapel:

Aquamarijnstraat 5
2332 HE Leiden

B	WIJZ / AANV GEMEENTE	27-03-'23
A	WIJZ / AANV GEMEENTE	20-03-'23
0	AANVR VERGUNNING	01-03-'23

editie nr	omschrijving	datum
-----------	--------------	-------


SITUATIE

werk nr trk2301

S1

formaat A4

PLATTEGROND BESTAAND

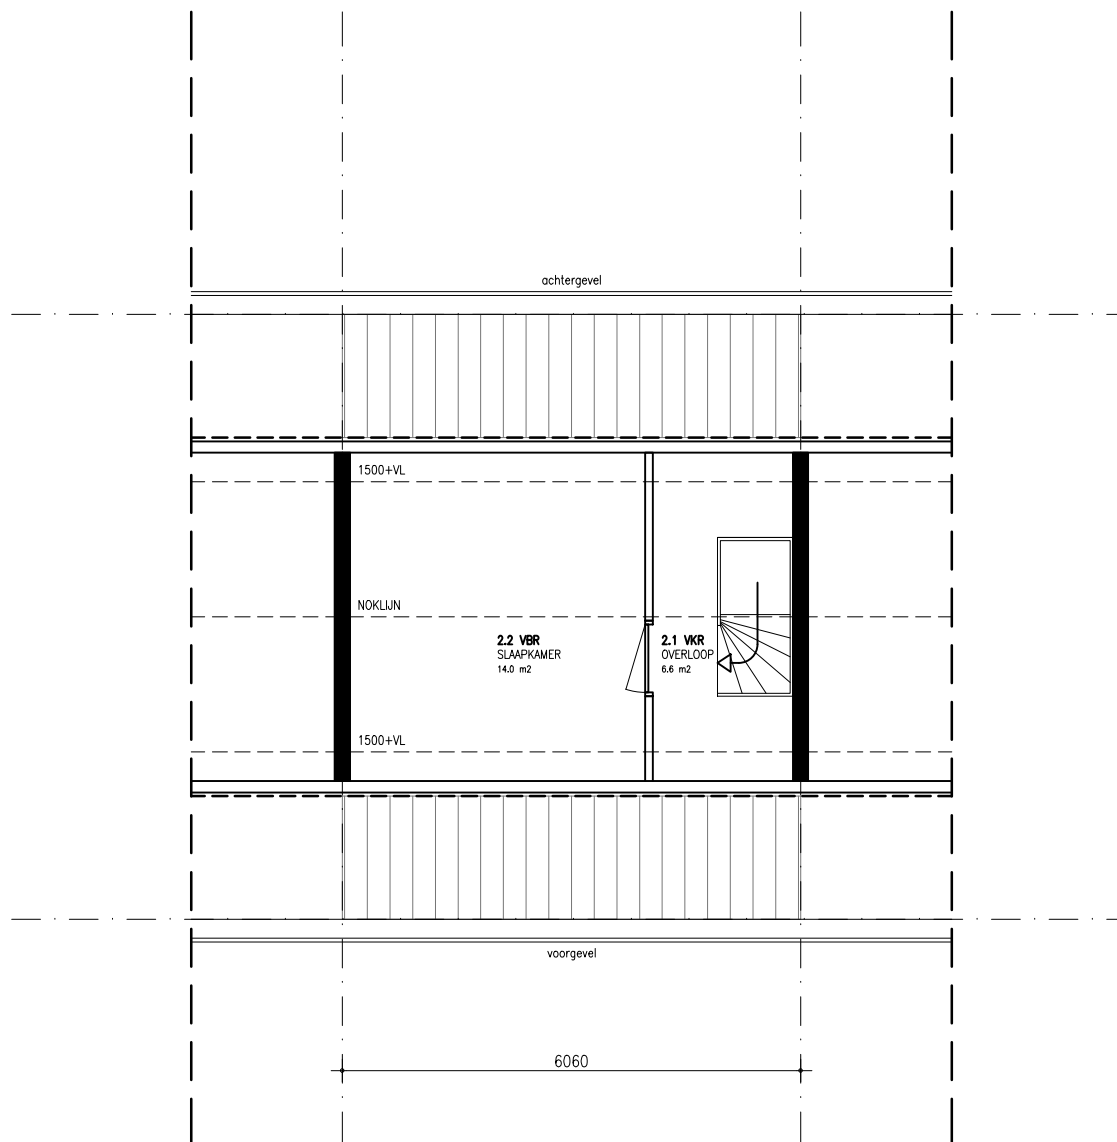

B	WIJZ / AANV GEMEENTE	27-03-'23
A	WIJZ / AANV GEMEENTE	20-03-'23
0	AANVR VERGUNNING	01-03-'23

tekeningen door:
VERGUNNING&DAKKAPEL
 WWW.VERGUNNINGENDAKKAPEL.NL
 INFO@VERGUNNINGENDAKKAPEL.NL




Van deze tekeningen bezitten wij het auteursrecht. Zij mogen zonder onze voorafgaande uitdrukkelijke toestemming niet worden gebruikt, vermenigvuldigd of aan derden ter beschikking worden gesteld.

adres te plaatsen kapel:
Aquamarijnstraat 5
2332 HE Leiden

editie nr omschrijving datum
PLATTEGROND P1
 werk nr trk2301 schaal 1/100 formaat A4

PLATTEGROND
NIEUW

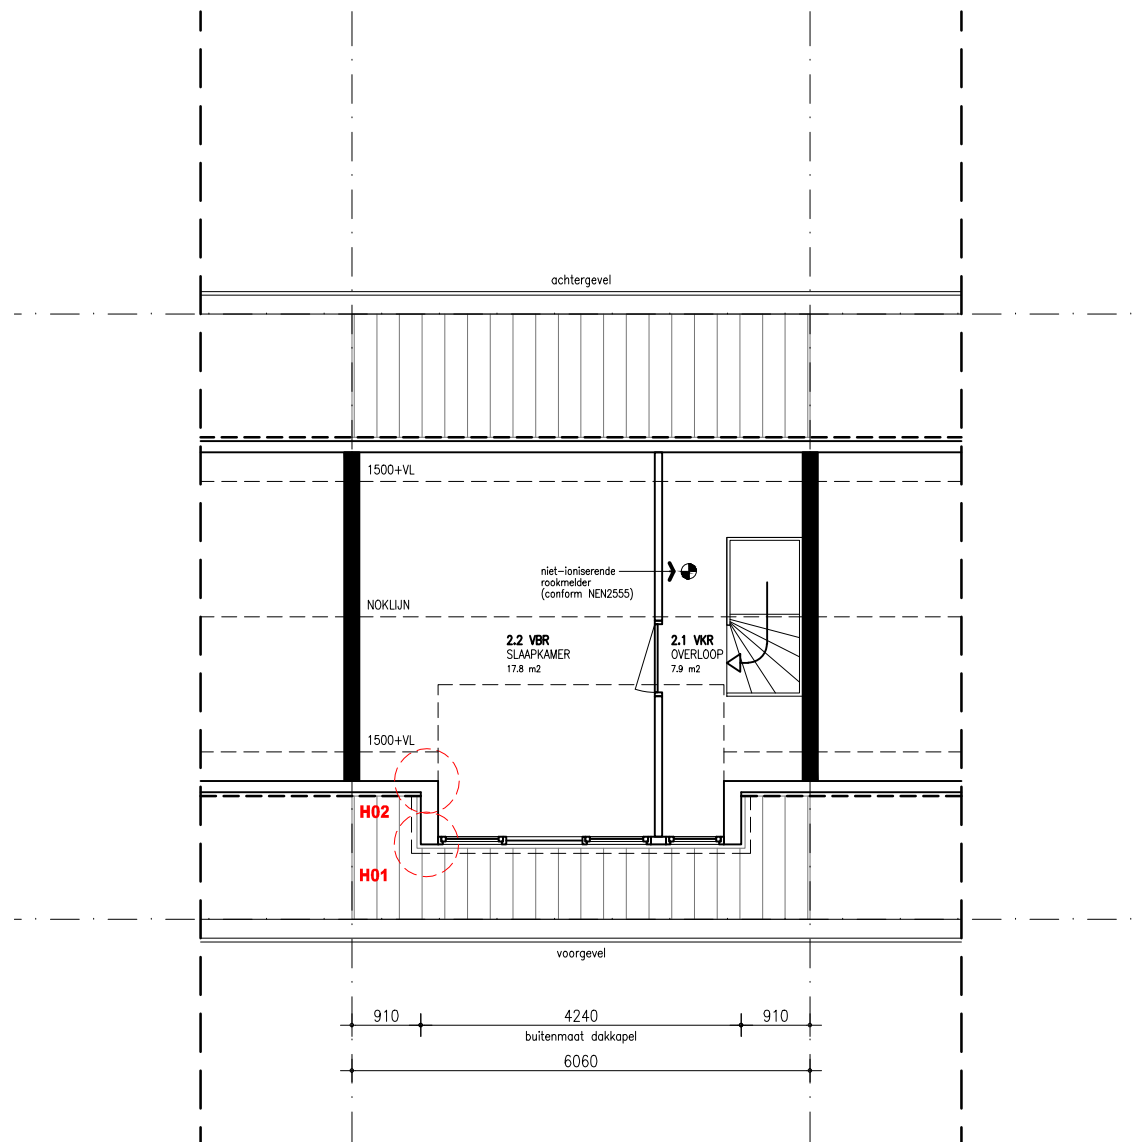

tekeningen door:
VERGUNNING&DAKKAPEL
WWW.VERGUNNINGENDAKKAPEL.NL
INFO@VERGUNNINGENDAKKAPEL.NL




Van deze tekeningen bezitten wij het auteursrecht.
Zij mogen zonder onze voorafgaande uitdrukkelijke
toestemming niet worden gebruikt, vermenigvuldigd
of aan derden ter beschikking worden gesteld.

adres te plaatsen kapel:
Aquamarijnstraat 5
2332 HE Leiden

B	WIJZ / AANV GEMEENTE	27-03-'23
A	WIJZ / AANV GEMEENTE	20-03-'23
0	AANVR VERGUNNING	01-03-'23

editie nr omschrijving datum
PLATTEGROND P2
werk nr trk2301 schaal 1/100 formaat A4

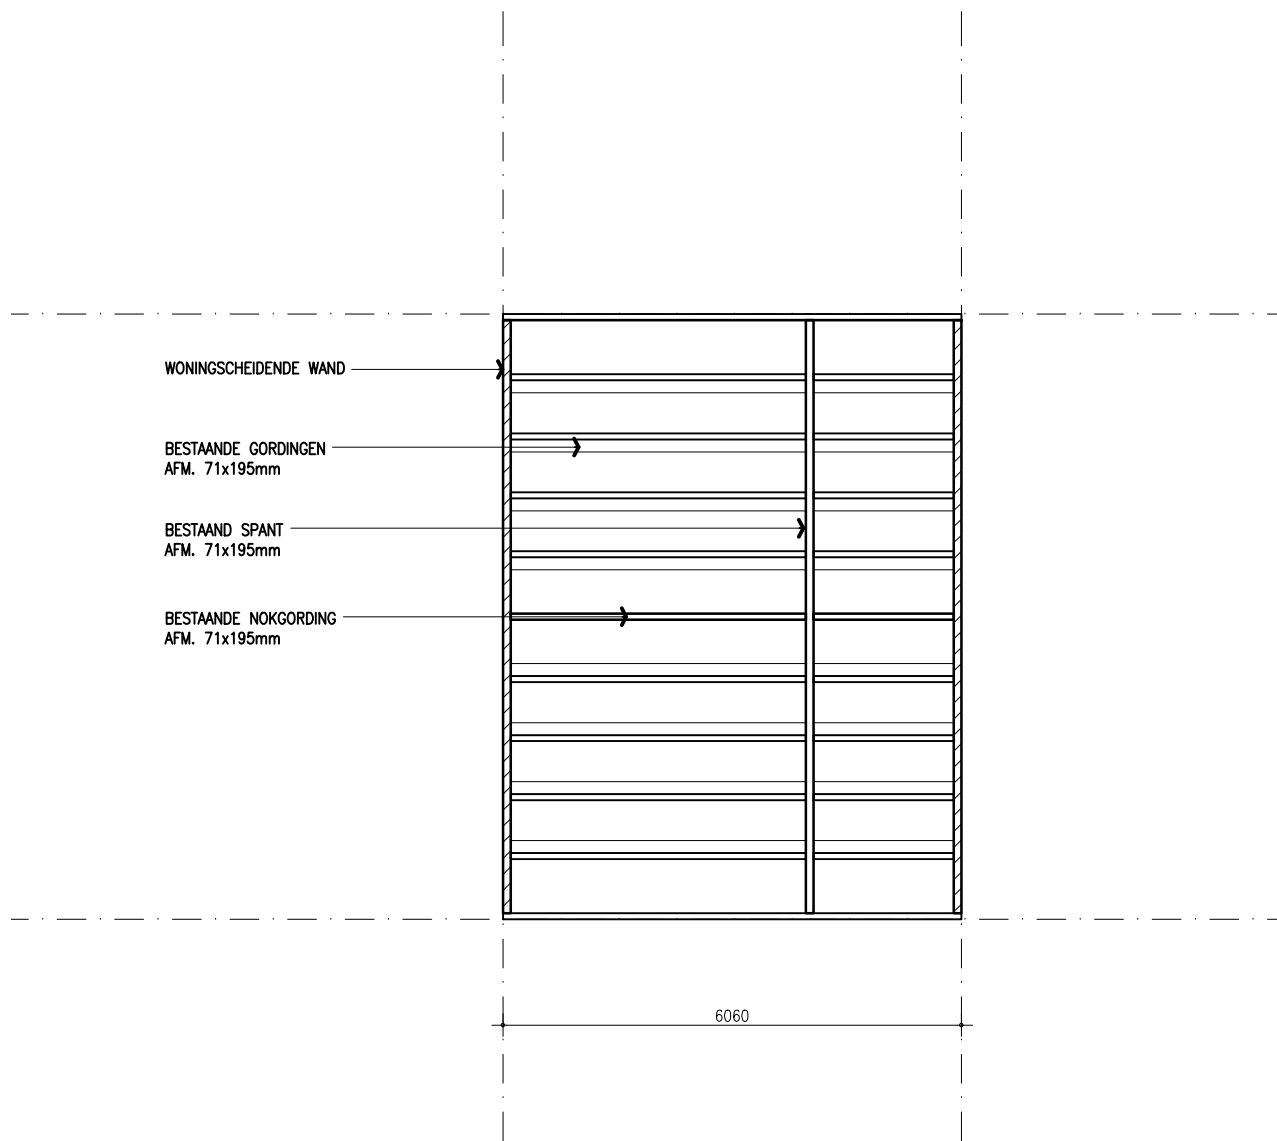

KAPPLAN BESTAAND

tekeningen door:

VERGUNNING&DAKKAPEL
WWW.VERGUNNINGENDAKKAPEL.NL
INFO@VERGUNNINGENDAKKAPEL.NL



Van deze tekeningen bezitten wij het auteursrecht. Zij mogen zonder onze voorafgaande uitdrukkelijke toestemming niet worden gebruikt, vermenigvuldigd of aan derden ter beschikking worden gesteld.

adres te plaatsen kapel:

Aquamarijnstraat 5
2332 HE Leiden

B	WIJZ / AANV GEMEENTE	27-03-'23
A	WIJZ / AANV GEMEENTE	20-03-'23
0	AANVR VERGUNNING	01-03-'23

editie nr	omschrijving	datum
-----------	--------------	-------

KAPPLAN	KP1
----------------	------------

werk nr trk2301	schaal 1/100	formaat A4
-----------------	--------------	------------


WONINGSCHIEDENDE WAND

BESTAANDE GORDINGEN
AFM. 71x195mm

BESTAAND SPANT
AFM. 71x195mm

BESTAANDE NOKGORDING
AFM. 71x195mm

NIEUW TE PLAATSEN:
SLAPERS 71x171mm
BALKLAAG PLATDAK 46x121mm hoh 610mm
BOVENBALK 59x171mm
ONDERBALK 59x156mm

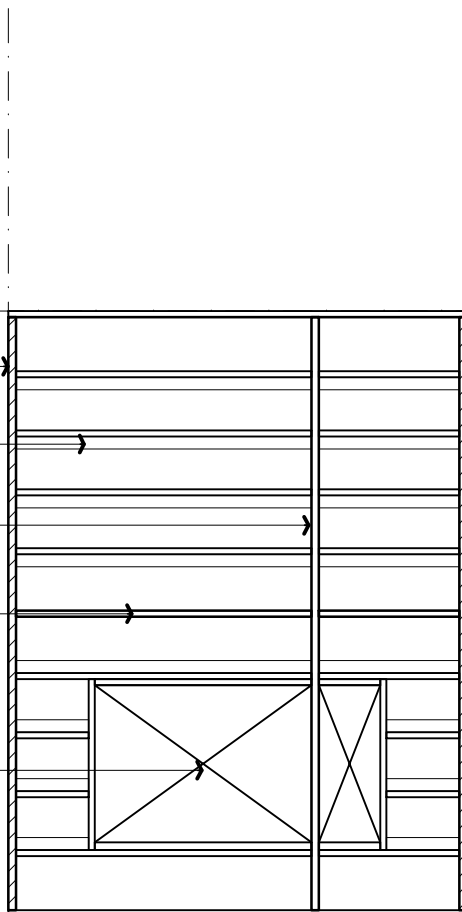

6060

KAPPLAN NIEUW

tekeningen door:

VERGUNNING&DAKKAPEL
WWW.VERGUNNINGENDAKKAPENL
INFO@VERGUNNINGENDAKKAPENL



Van deze tekeningen bezitten wij het auteursrecht.
Zij mogen zonder onze voorafgaande uitdrukkelijke
toestemming niet worden gebruikt, vermenigvuldigd
of aan derden ter beschikking worden gesteld.


adres te plaatsen kapel:

Aquamarijnstraat 5
2332 HE Leiden

B	WIJZ / AANV GEMEENTE	27-03-'23
A	WIJZ / AANV GEMEENTE	20-03-'23
0	AANVR VERGUNNING	01-03-'23

editie nr	omschrijving	datum
-----------	--------------	-------

KAPPLAN	KP2	
werk nr trk2301	schaal 1/100	formaat A4

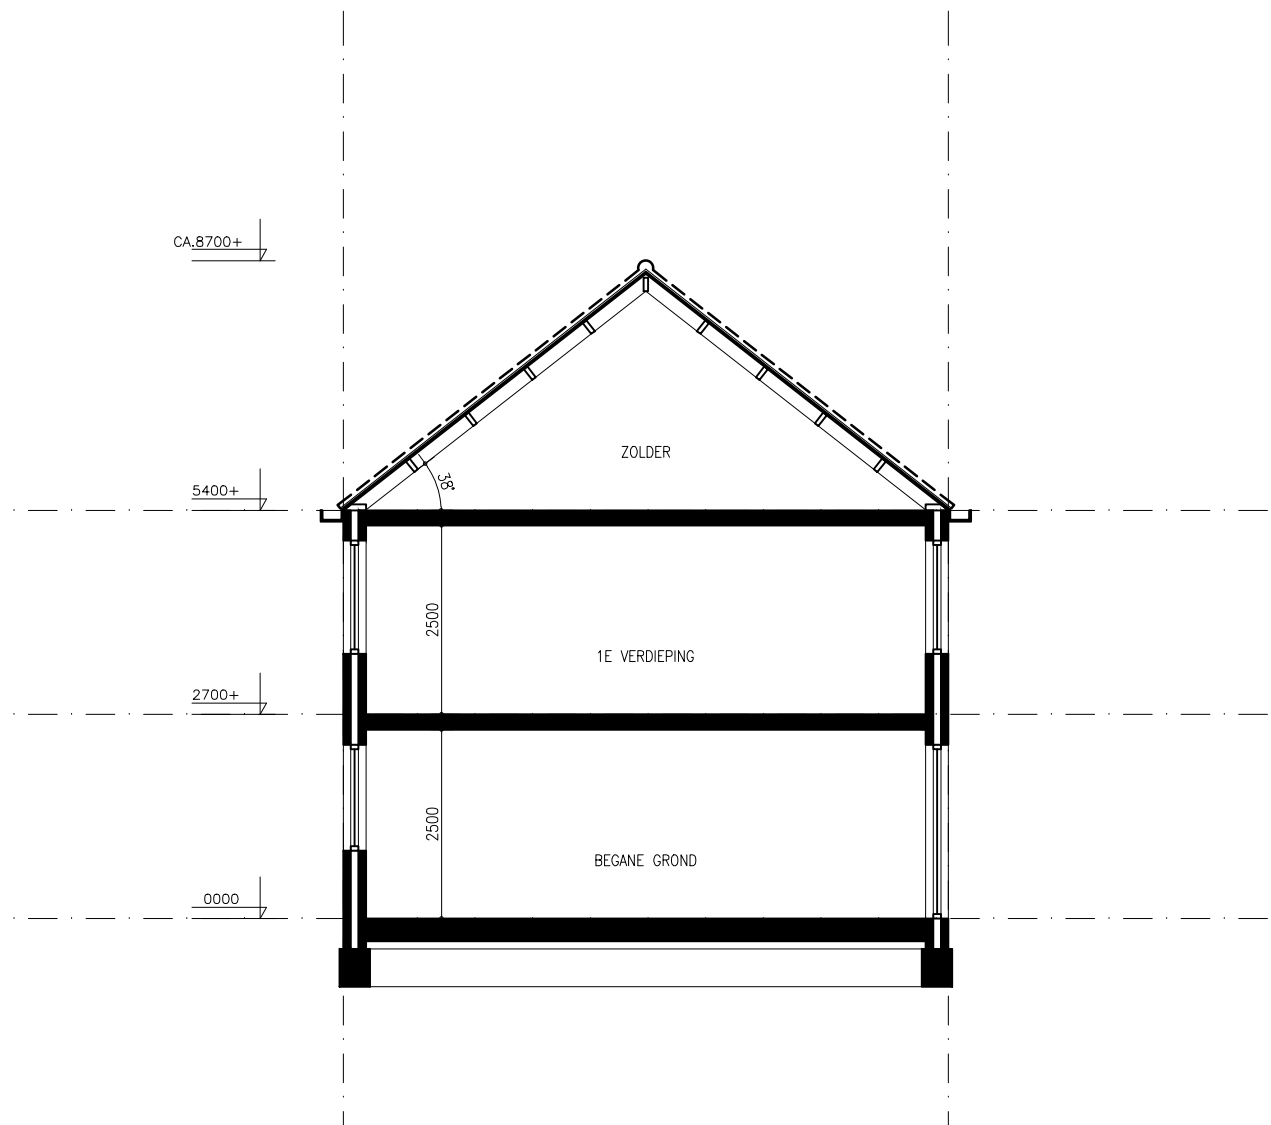

DOORSNEDE 1
BESTAAND

B	WIJZ / AANV GEMEENTE	27-03-'23
A	WIJZ / AANV GEMEENTE	20-03-'23
0	AANVR VERGUNNING	01-03-'23

tekeningen door:

VERGUNNING&DAKKAPEL
WWW.VERGUNNINGENDAKKAPEL.NL
INFO@VERGUNNINGENDAKKAPEL.NL



Van deze tekeningen bezitten wij het auteursrecht. Zij mogen zonder onze voorafgaande uitdrukkelijke toestemming niet worden gebruikt, vermenigvuldigd of aan derden ter beschikking worden gesteld.


adres te plaatsen kapel:

Aquamarijnstraat 5
2332 HE Leiden

editie nr omschrijving datum

DOORSNEDE D1

werk nr trk2301 schaal 1/100 formaat A4

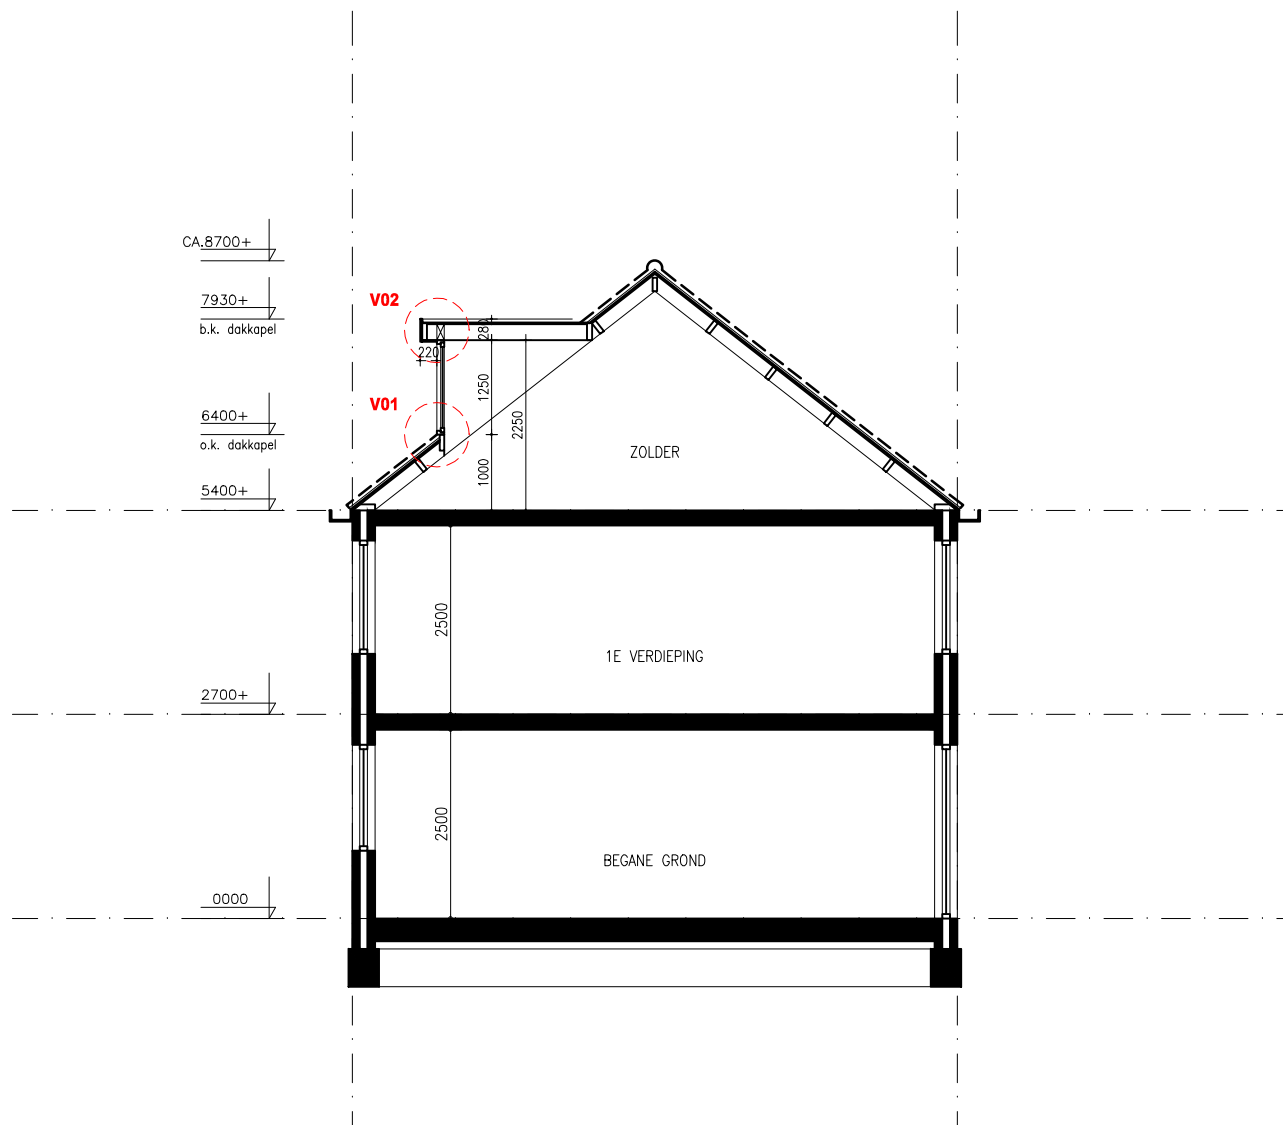

DOORSNEDE 1
NIEUW

B	WIJZ / AANV GEMEENTE	27-03-'23
A	WIJZ / AANV GEMEENTE	20-03-'23
0	AANVR VERGUNNING	01-03-'23


tekeningen door:
VERGUNNING&DAKKAPEL
WWW.VERGUNNINGENDAKKAPEL.NL
INFO@VERGUNNINGENDAKKAPEL.NL



Van deze tekeningen bezitten wij het auteursrecht. Zij mogen zonder onze voorafgaande uitdrukkelijke toestemming niet worden gebruikt, vermenigvuldigd of aan derden ter beschikking worden gesteld.

adres te plaatsen kapel:
Aquamarijnstraat 5
2332 HE Leiden

editie nr omschrijving datum
DOORSNEDE D2
werk nr trk2301 schaal 1/100 formaat A4

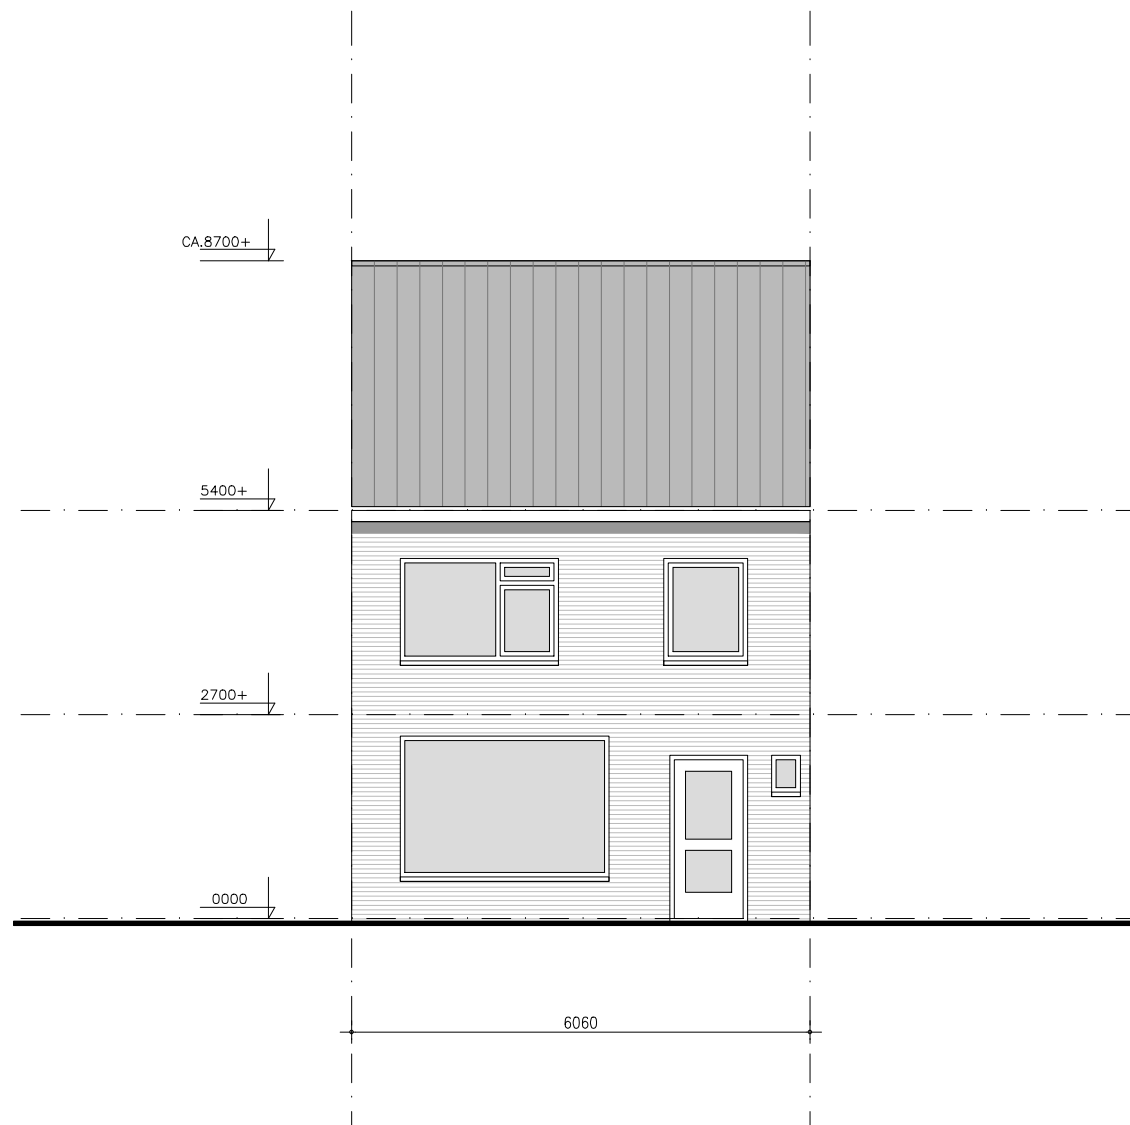

VOORGEVEL BESTAAND

tekeningen door:
VERGUNNING&DAKKAPEL
 WWW.VERGUNNINGENDAKKAPEL.NL
 INFO@VERGUNNINGENDAKKAPEL.NL



Van deze tekeningen bezitten wij het auteursrecht. Zij mogen zonder onze voorafgaande uitdrukkelijke toestemming niet worden gebruikt, vermenigvuldigd of aan derden ter beschikking worden gesteld.


adres te plaatsen kapel:
Aquamarijnstraat 5
2332 HE Leiden

B	WIJZ / AANV GEMEENTE	27-03-'23
A	WIJZ / AANV GEMEENTE	20-03-'23
0	AANVR VERGUNNING	01-03-'23

editie nr omschrijving datum

VOORGEVEL **G1**

werk nr trk2301 schaal 1/100 formaat A4

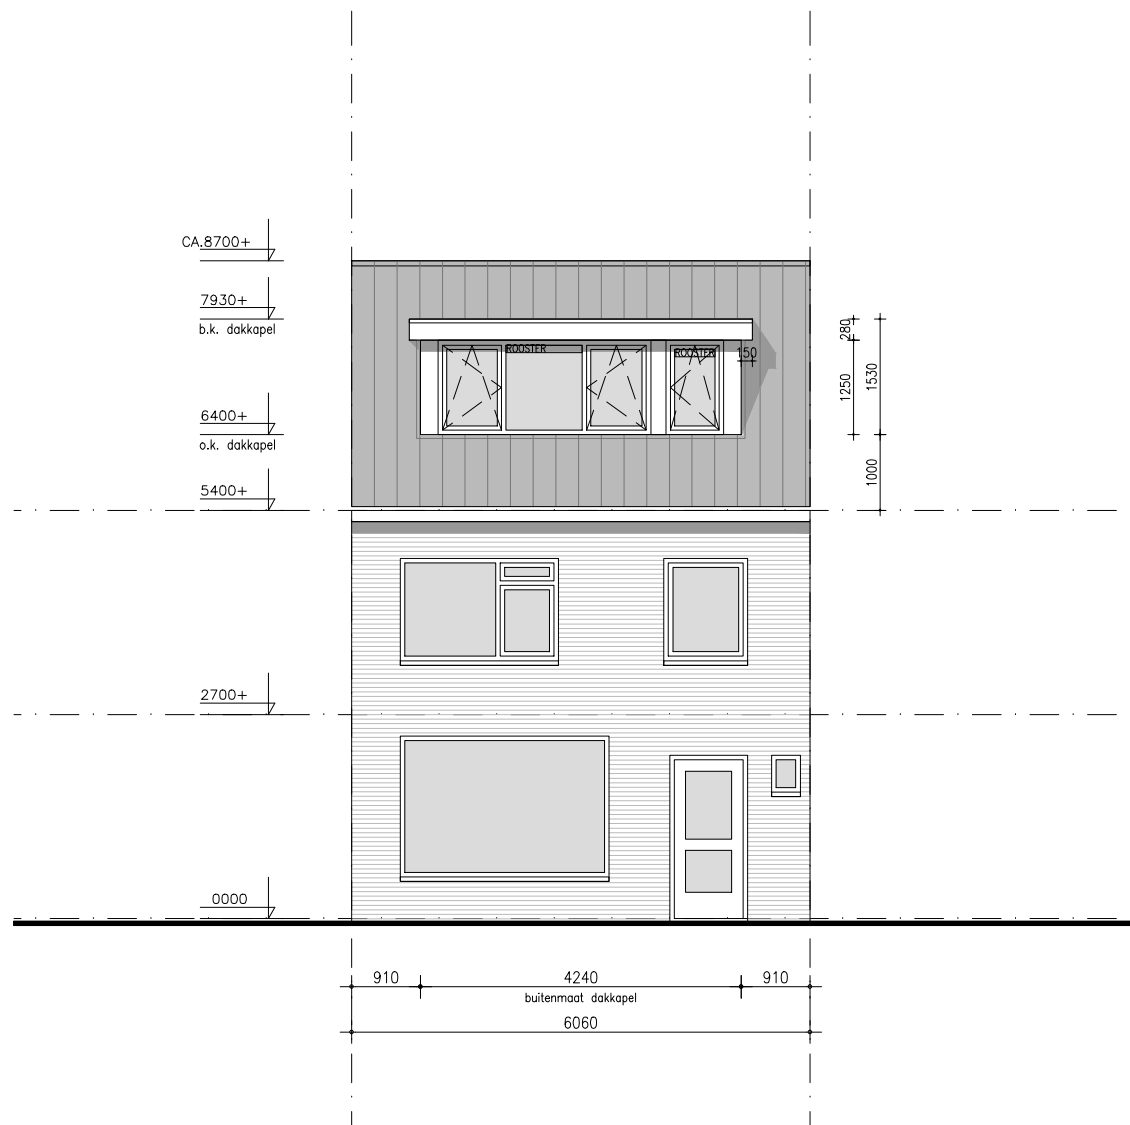

VOORGEVEL

NIEUW

tekeningen door:
VERGUNNING&DAKKAPEL
 WWW.VERGUNNINGENDAKKAPEL.NL
 INFO@VERGUNNINGENDAKKAPEL.NL




Van deze tekeningen bezitten wij het auteursrecht. Zij mogen zonder onze voorafgaande uitdrukkelijke toestemming niet worden gebruikt, vermenigvuldigd of aan derden ter beschikking worden gesteld.

adres te plaatsen kapel:

Aquamarijnstraat 5
2332 HE Leiden

B	WIJZ / AANV GEMEENTE	27-03-'23
A	WIJZ / AANV GEMEENTE	20-03-'23
0	AANVR VERGUNNING	01-03-'23

editie nr	omschrijving	datum
VOORGEVEL		G2
werk nr trk2301	schaal 1/100	formaat A4

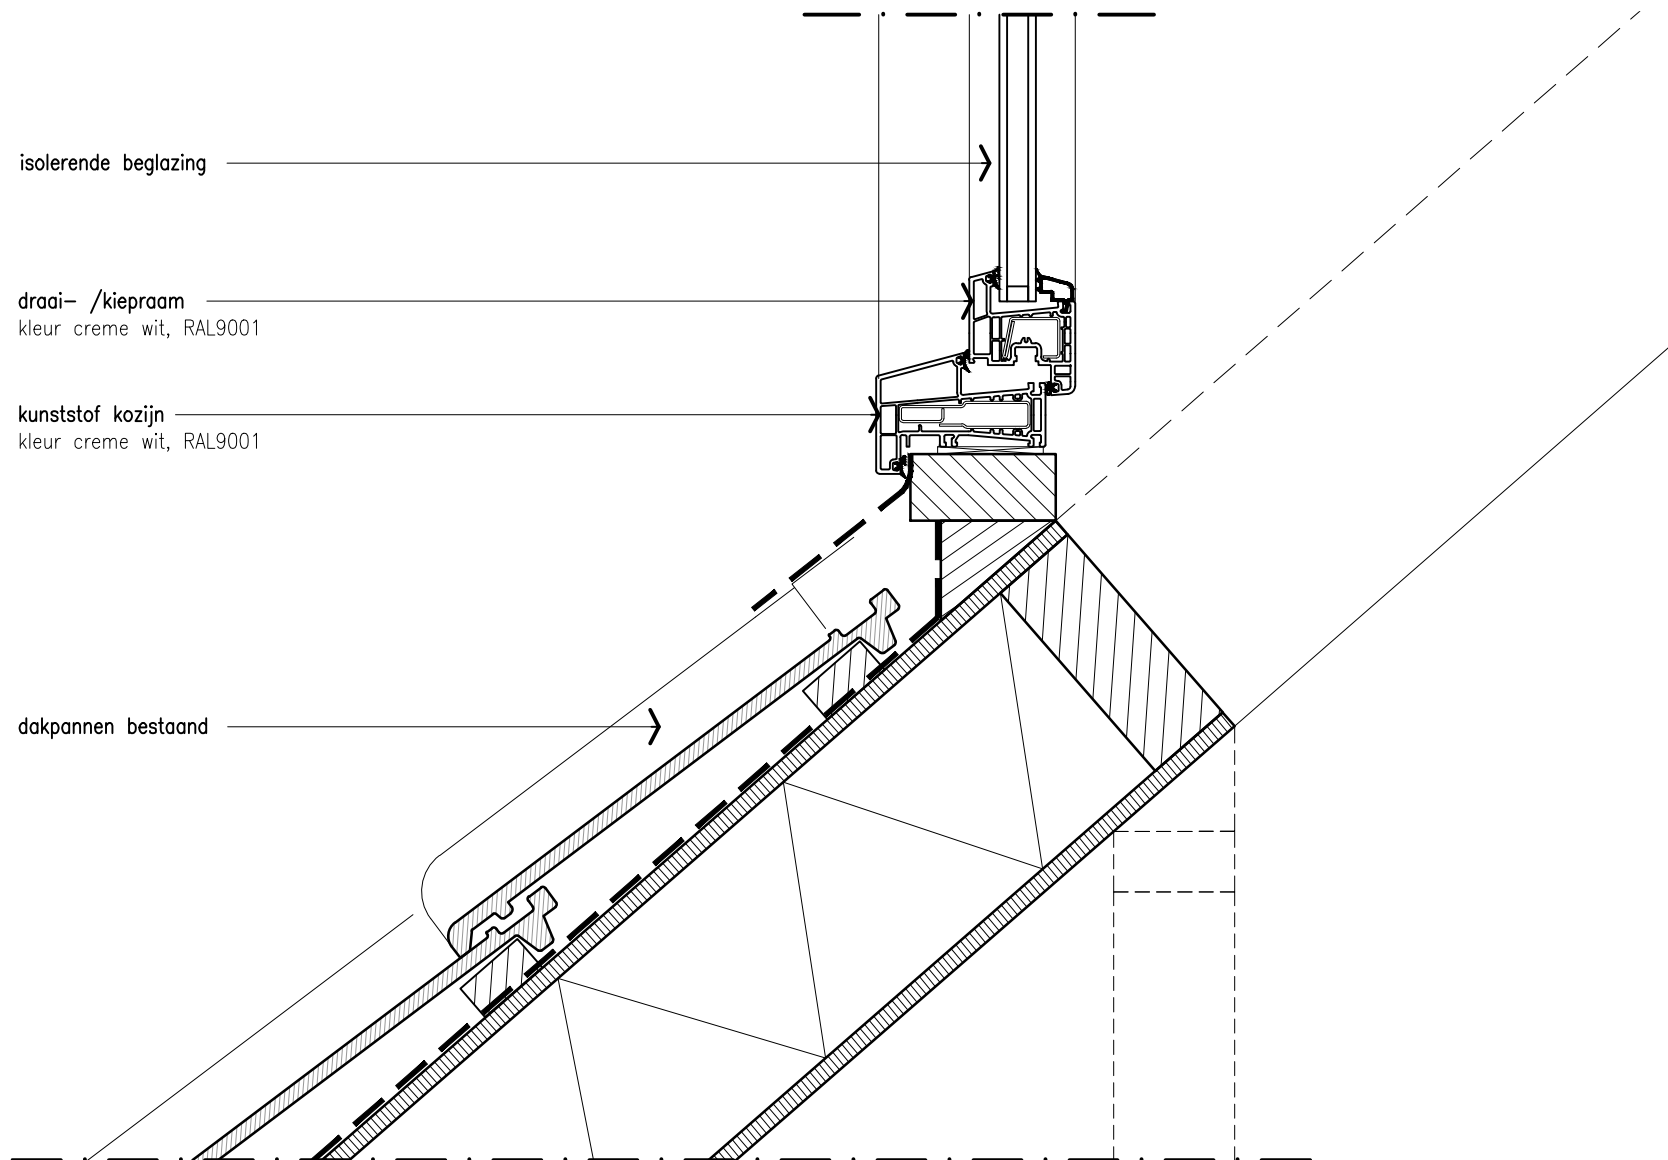

PRINCIPE DETAIL VERTICAAL V01

B	WIJZ / AANV GEMEENTE	27-03-'23
A	WIJZ / AANV GEMEENTE	20-03-'23
0	AANVR VERGUNNING	01-03-'23

tekeningen door:
VERGUNNING&DAKKAPEL
WWW.VERGUNNINGENDAKKAPEL.NL
INFO@VERGUNNINGENDAKKAPEL.NL



Van deze tekeningen bezitten wij het auteursrecht. Zij mogen zonder onze voorafgaande uitdrukkelijke toestemming niet worden gebruikt, vermenigvuldigd of aan derden ter beschikking worden gesteld.

adres te plaatsen kapel:
Aquamarijnstraat 5
2332 HE Leiden

editie nr omschrijving datum
FRAGMENTEN F1
werk nr trk2301 schaal 1/5 formaat A4

aluminium daktrim

EPDM

geïsoleerd dakpakket, Rc=6,3


balkenlaag h.o.h. 600mm

kunststof boeideel
kleur dennengroen, RAL6009

kunststof kozijn
kleur creme wit, RAL9001

draai-/kiepraam
kleur creme wit, RAL9001

isolerende beglazing

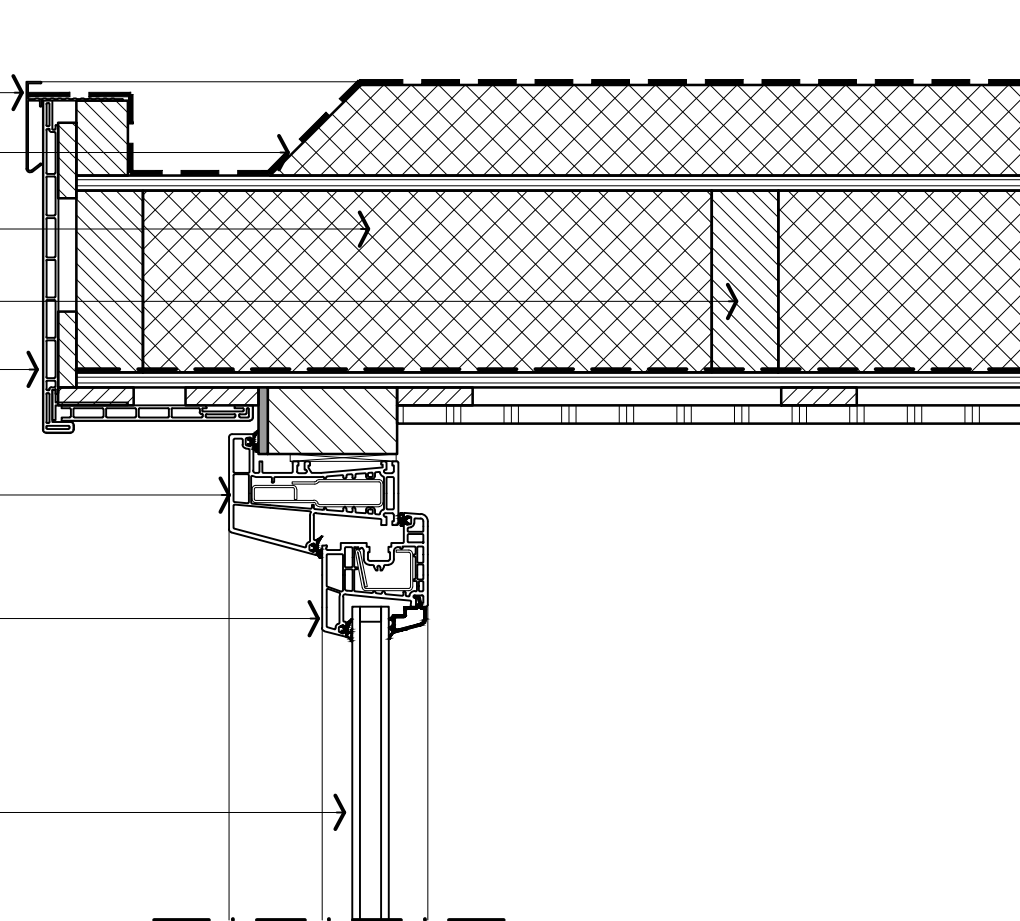

PRINCIPE DETAIL

VERTICAAL V02

tekeningen door:
VERGUNNING&DAKKAPEL
WWW.VERGUNNINGENDAKKAPENL.NL
INFO@VERGUNNINGENDAKKAPENL.NL



Van deze tekeningen bezitten wij het auteursrecht.
Zij mogen zonder onze voorafgaande uitdrukkelijke
toestemming niet worden gebruikt, vermenigvuldigd
of aan derden ter beschikking worden gesteld.


adres te plaatsen kapel:
Aquamarijnstraat 5
2332 HE Leiden

B	WIJZ / AANV GEMEENTE	27-03-'23
A	WIJZ / AANV GEMEENTE	20-03-'23
0	AANVR VERGUNNING	01-03-'23

editie nr omschrijving datum

FRAGMENTEN F1

werk nr trk2301 schaal 1/5 formaat A4

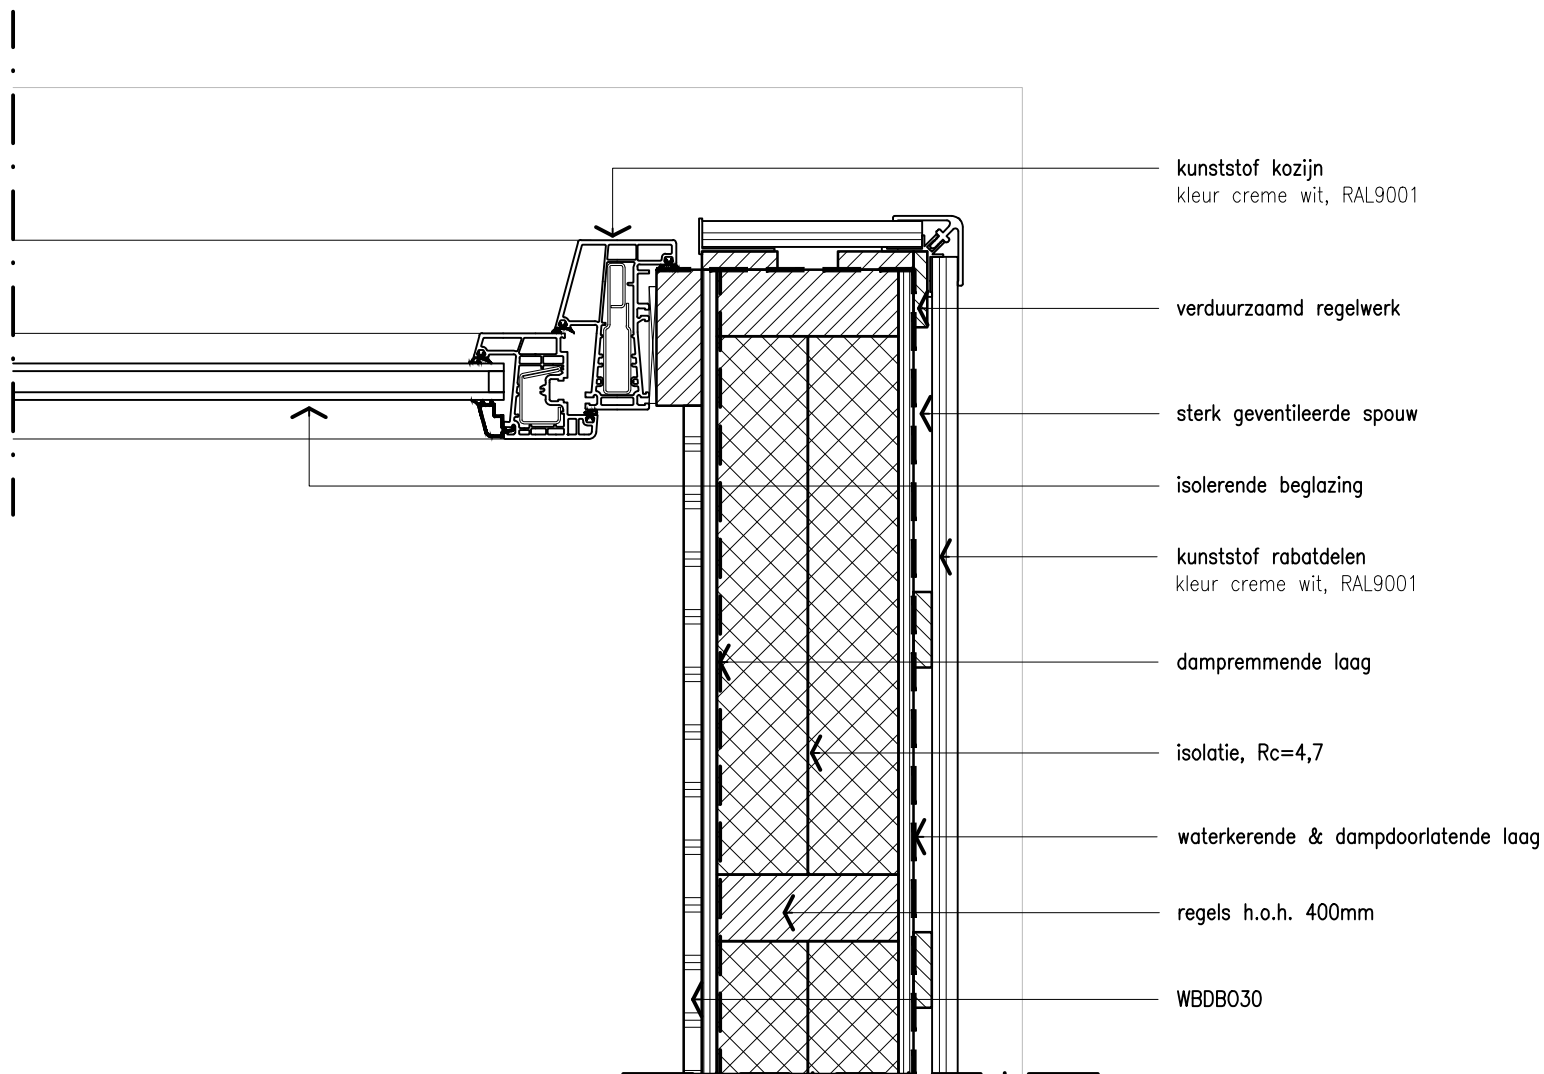

PRINCIPE DETAIL

HORIZONTAAL H01

B	WIJZ / AANV GEMEENTE	27-03-'23
A	WIJZ / AANV GEMEENTE	20-03-'23
0	AANVR VERGUNNING	01-03-'23

tekeningen door:

VERGUNNING&DAKKAPEL
WWW.VERGUNNINGENDAKKAPEL.NL
INFO@VERGUNNINGENDAKKAPEL.NL



Van deze tekeningen bezitten wij het auteursrecht. Zij mogen zonder onze voorafgaande uitdrukkelijke toestemming niet worden gebruikt, vermenigvuldigd of aan derden ter beschikking worden gesteld.


adres te plaatsen kapel:

Aquamarijnstraat 5
2332 HE Leiden

editie nr omschrijving datum

FRAGMENTEN F1

werk nr trk2301 schaal 1/5 formaat A4

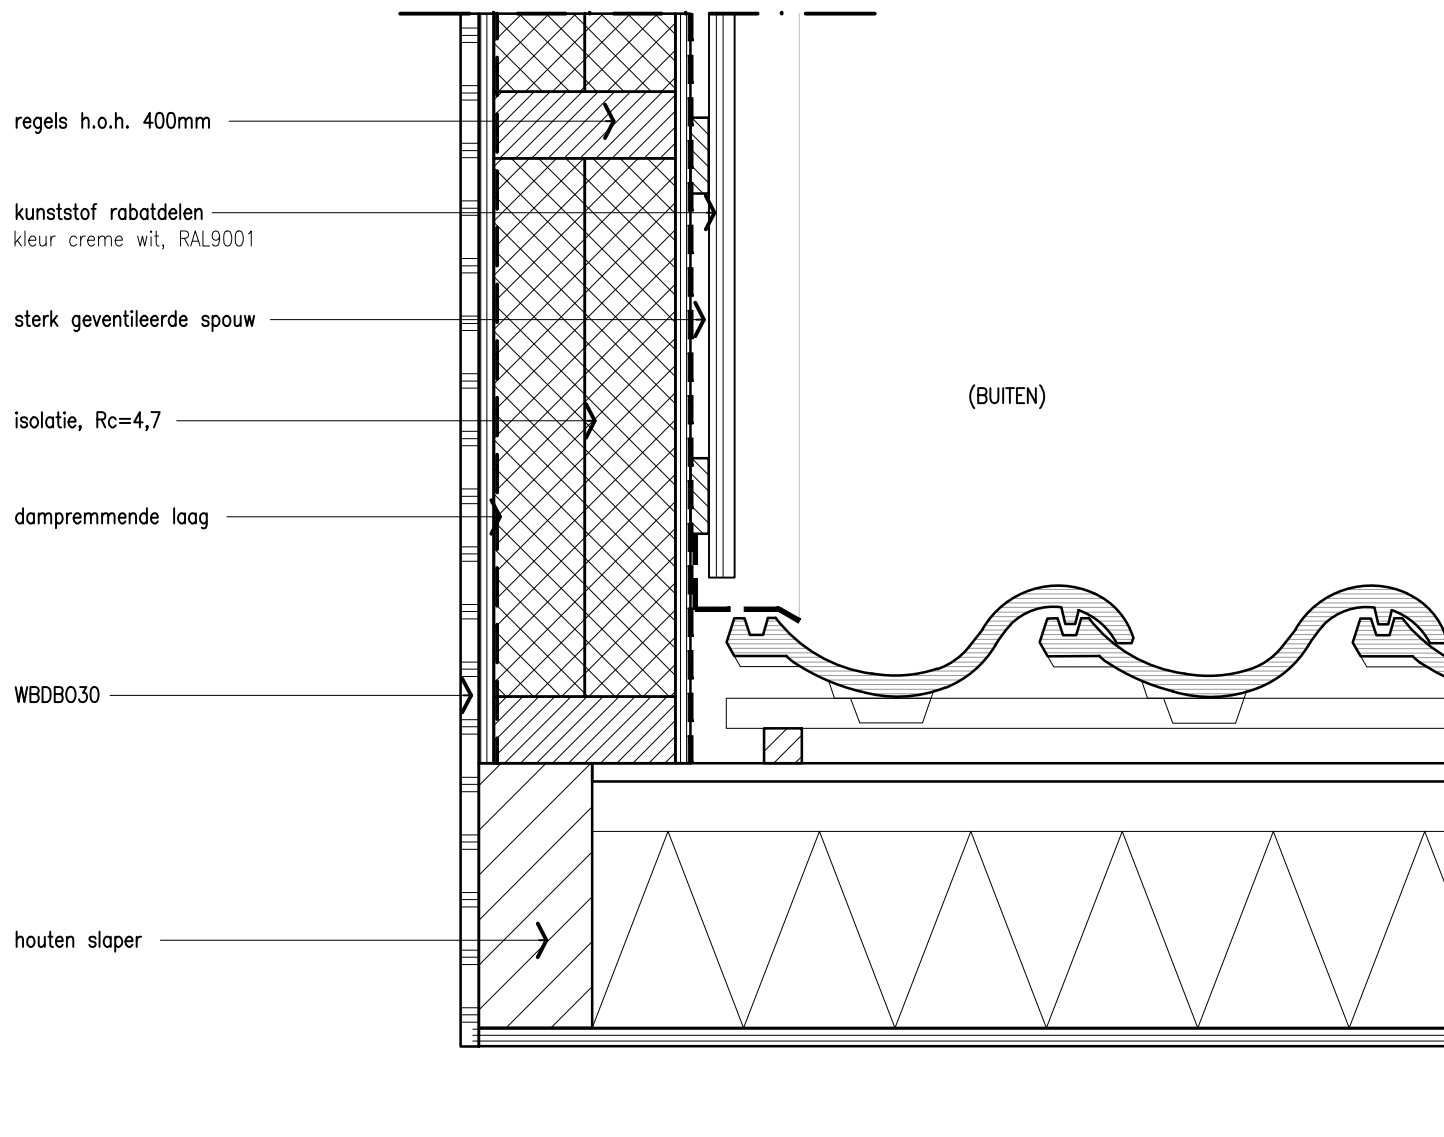

PRINCIPE DETAIL

HORIZONTAAL H02

tekeningen door:

VERGUNNING&DAKKAPEL
WWW.VERGUNNINGENDAKKAPEL.NL
INFO@VERGUNNINGENDAKKAPEL.NL



Van deze tekeningen bezitten wij het auteursrecht. Zij mogen zonder onze voorafgaande uitdrukkelijke toestemming niet worden gebruikt, vermenigvuldigd of aan derden ter beschikking worden gesteld.

adres te plaatsen kapel:

Aquamarijnstraat 5
2332 HE Leiden

B	WIJZ / AANV GEMEENTE	27-03-'23
A	WIJZ / AANV GEMEENTE	20-03-'23
0	AANVR VERGUNNING	01-03-'23

editie nr omschrijving datum

FRAGMENTEN F1

werk nr trk2301 schaal 1/5 formaat A4