




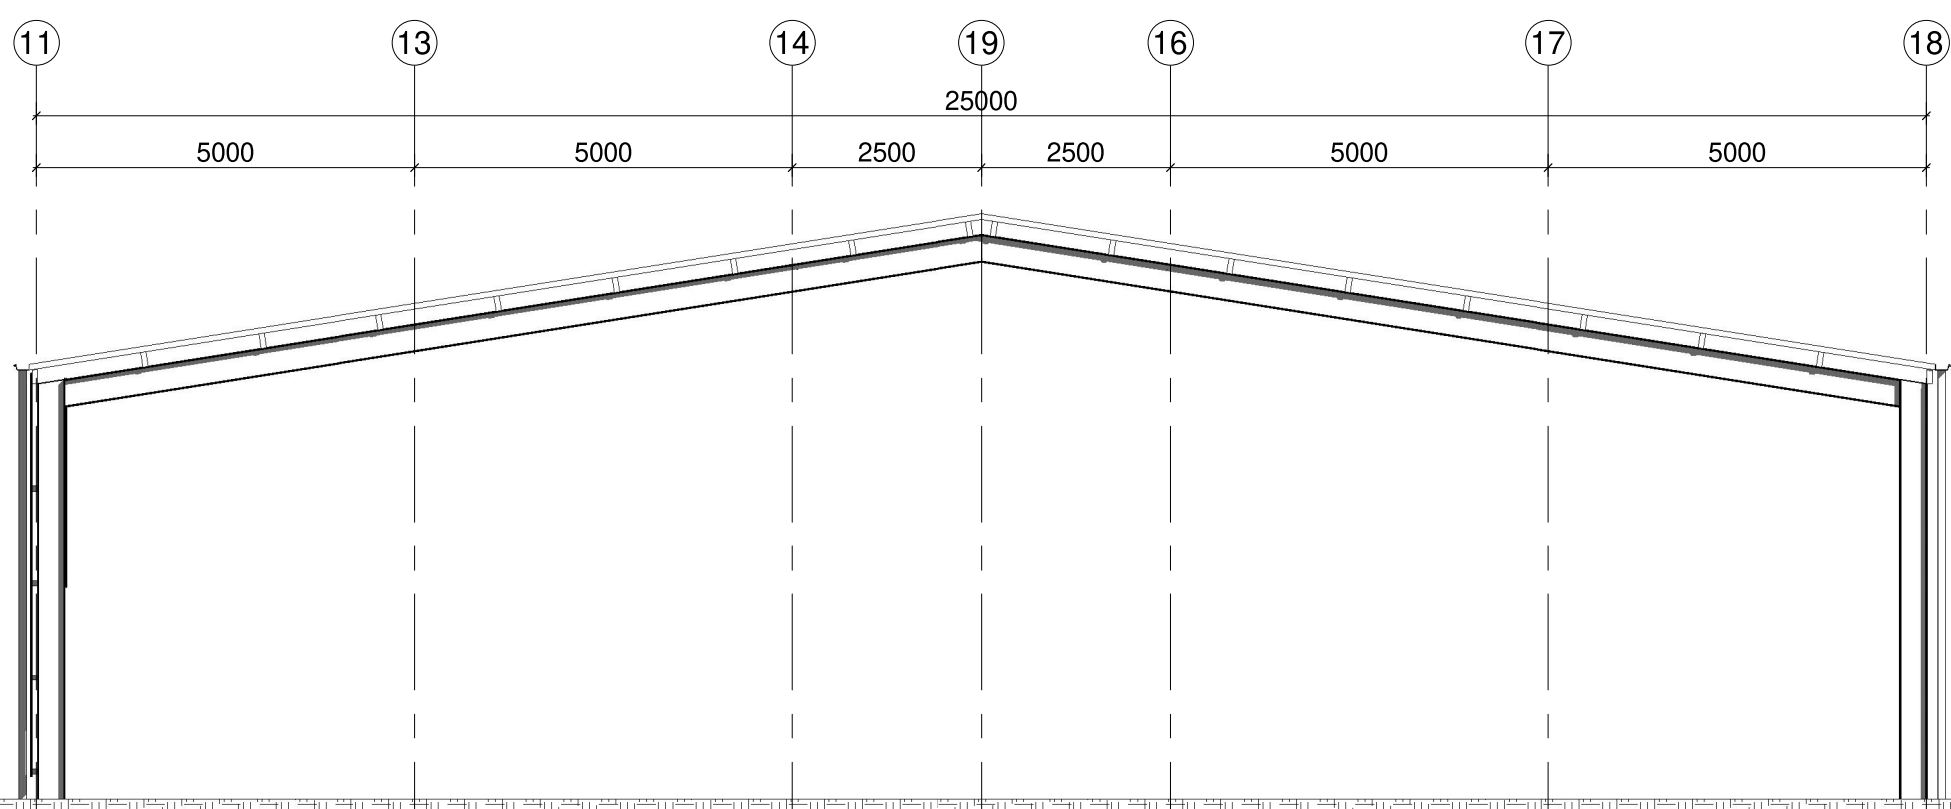


Vooraanzicht

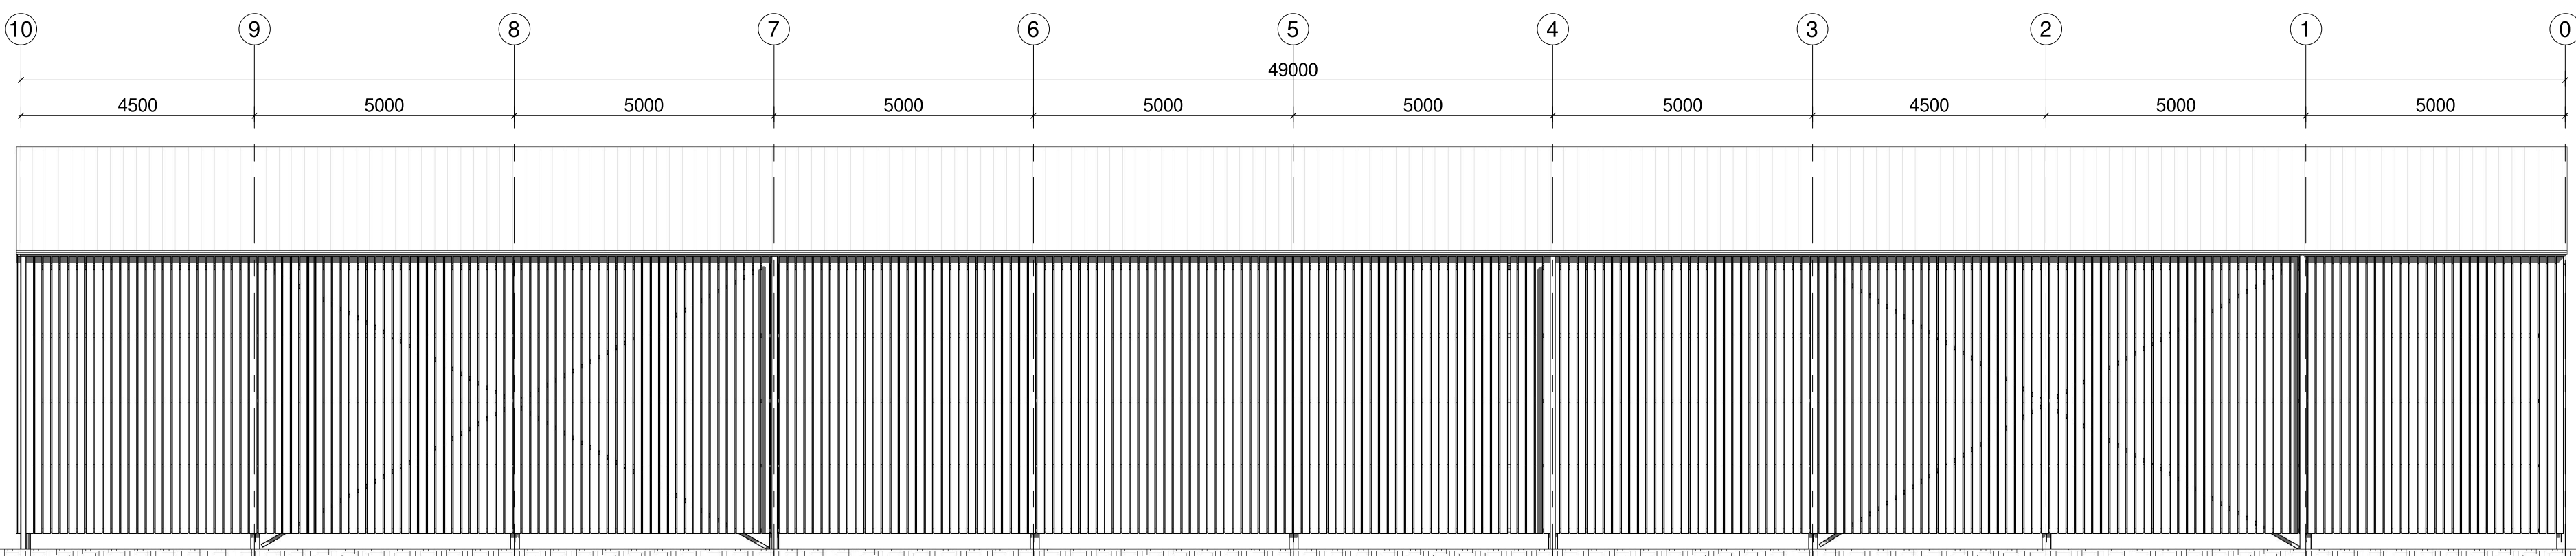


Linkeraanzicht

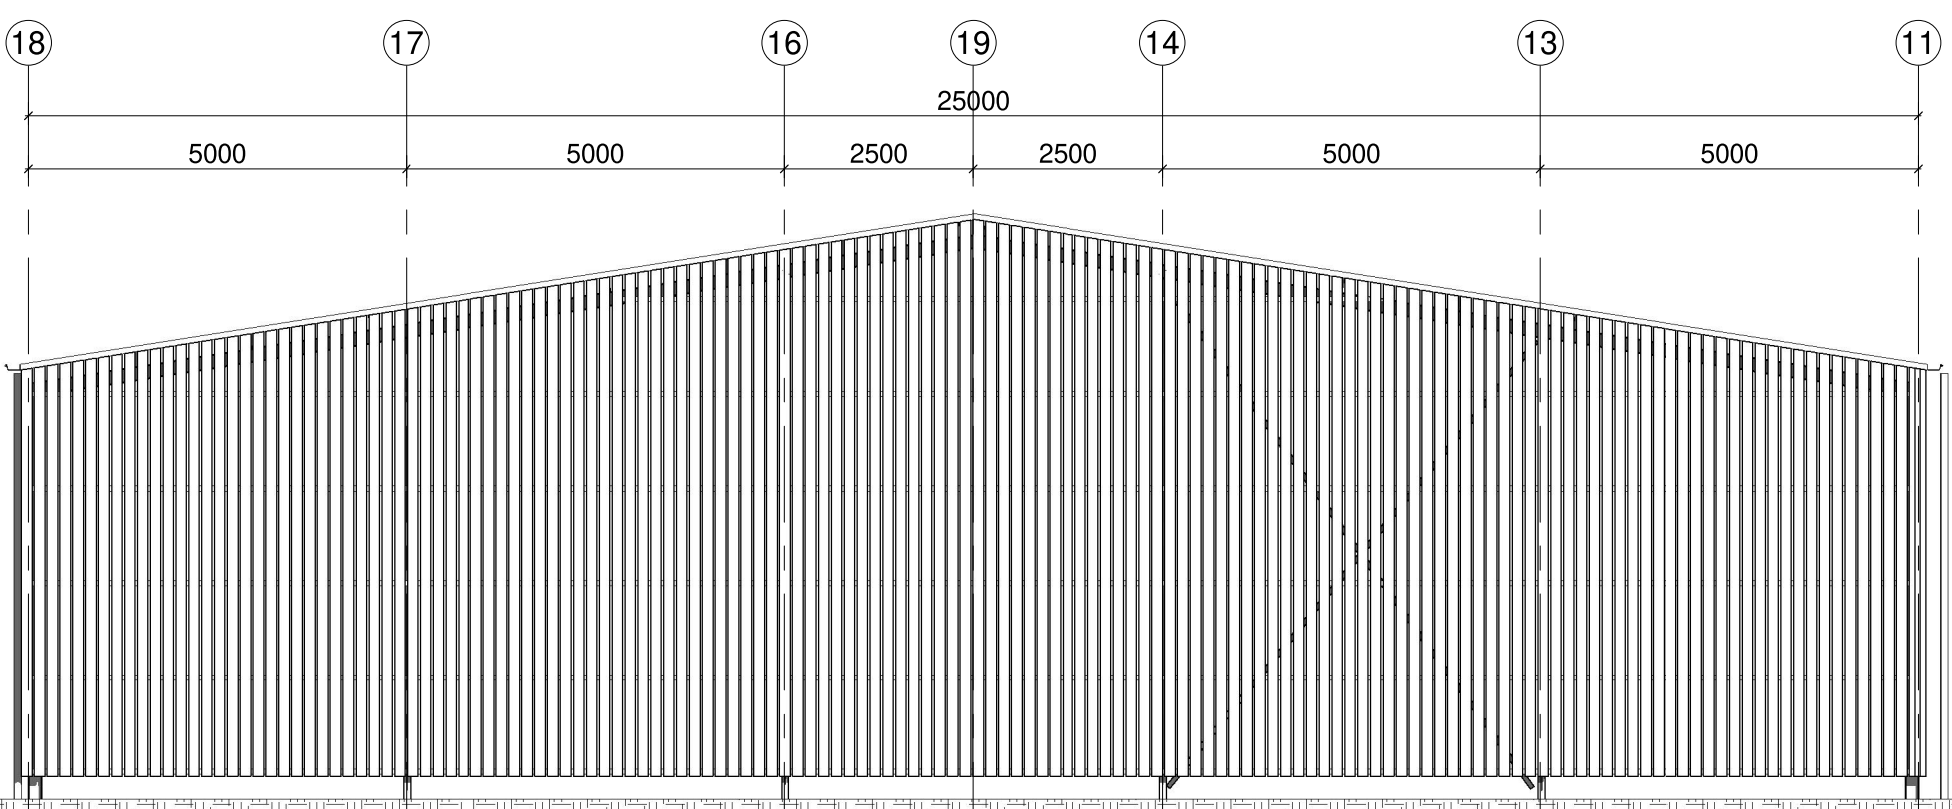


Achteraanzicht

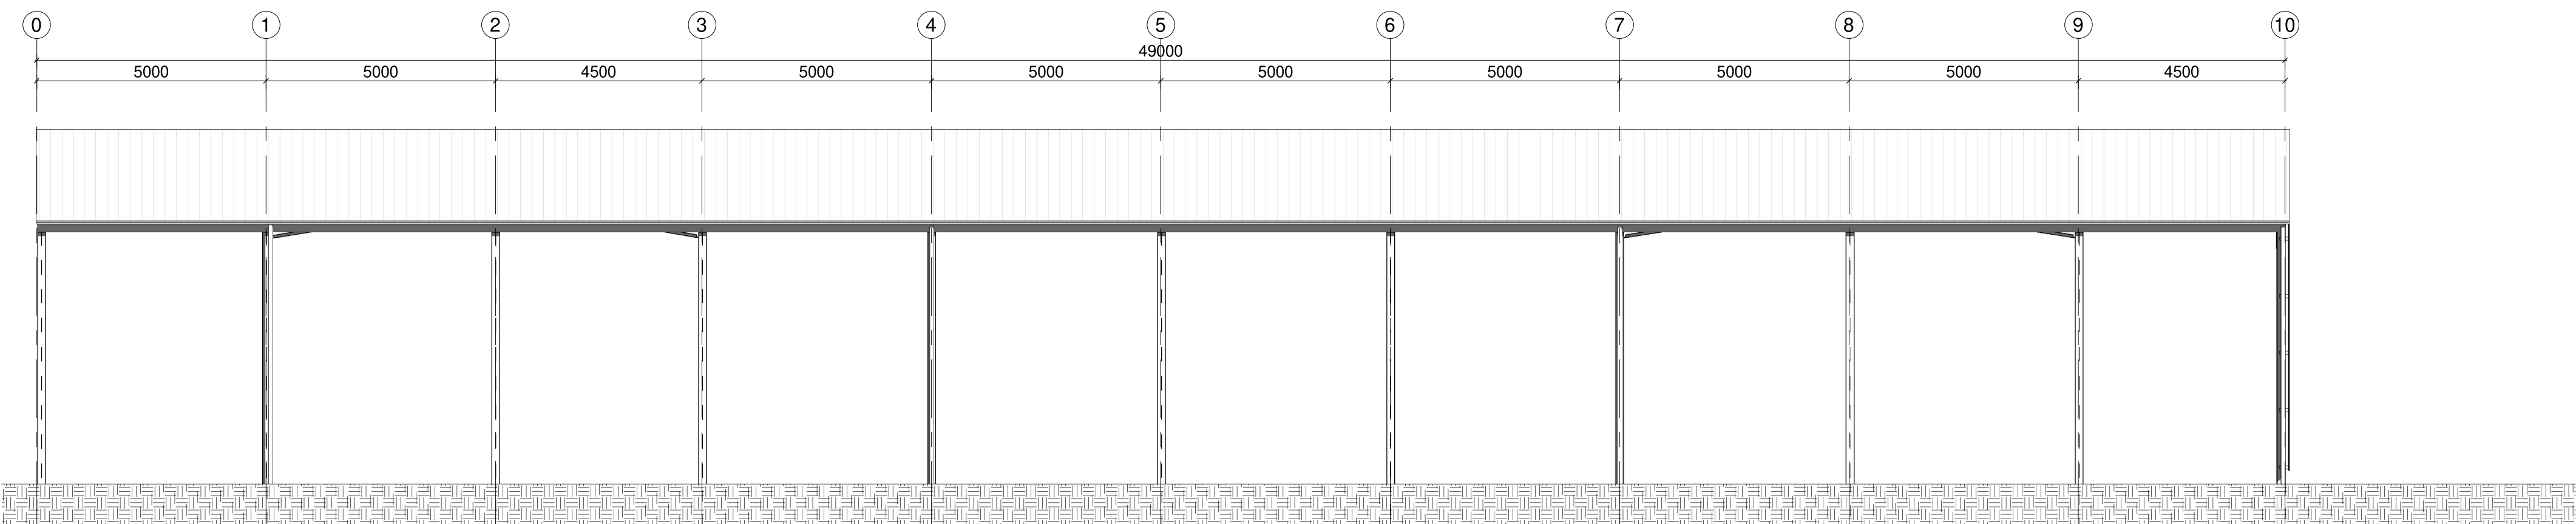


Rechteraanzicht

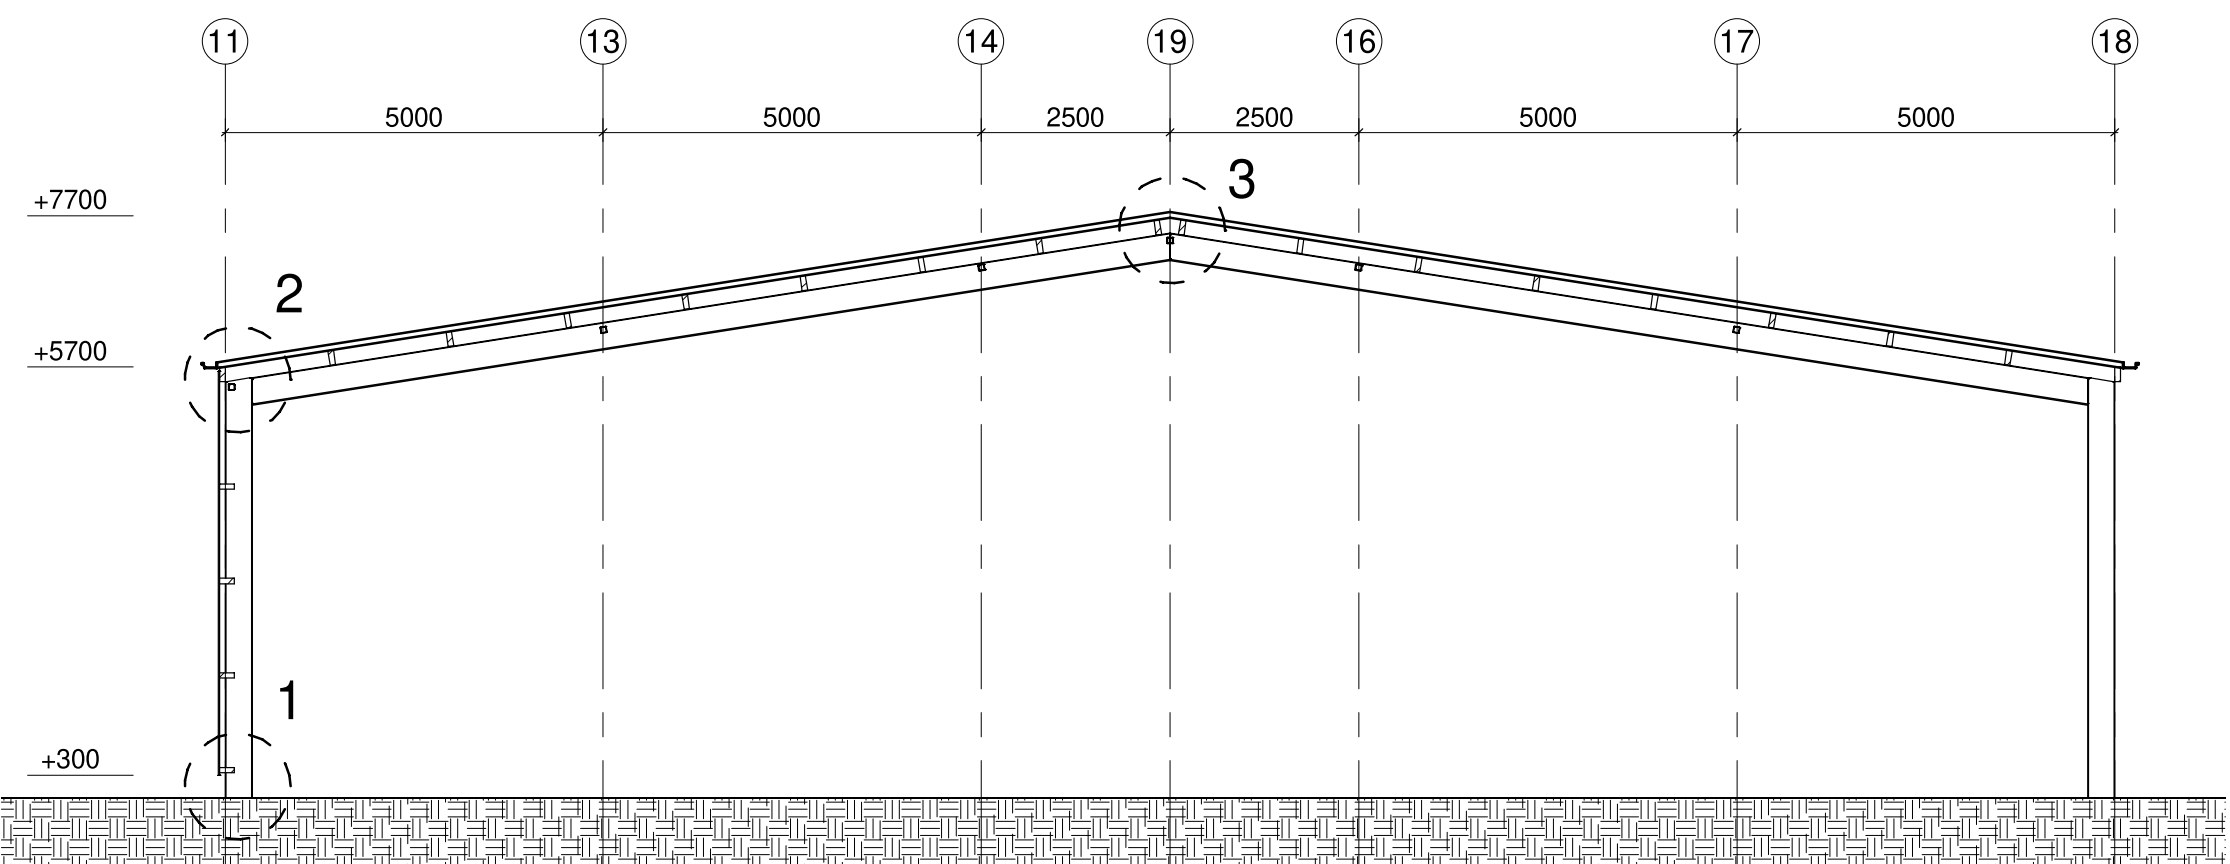

Doorsnede A

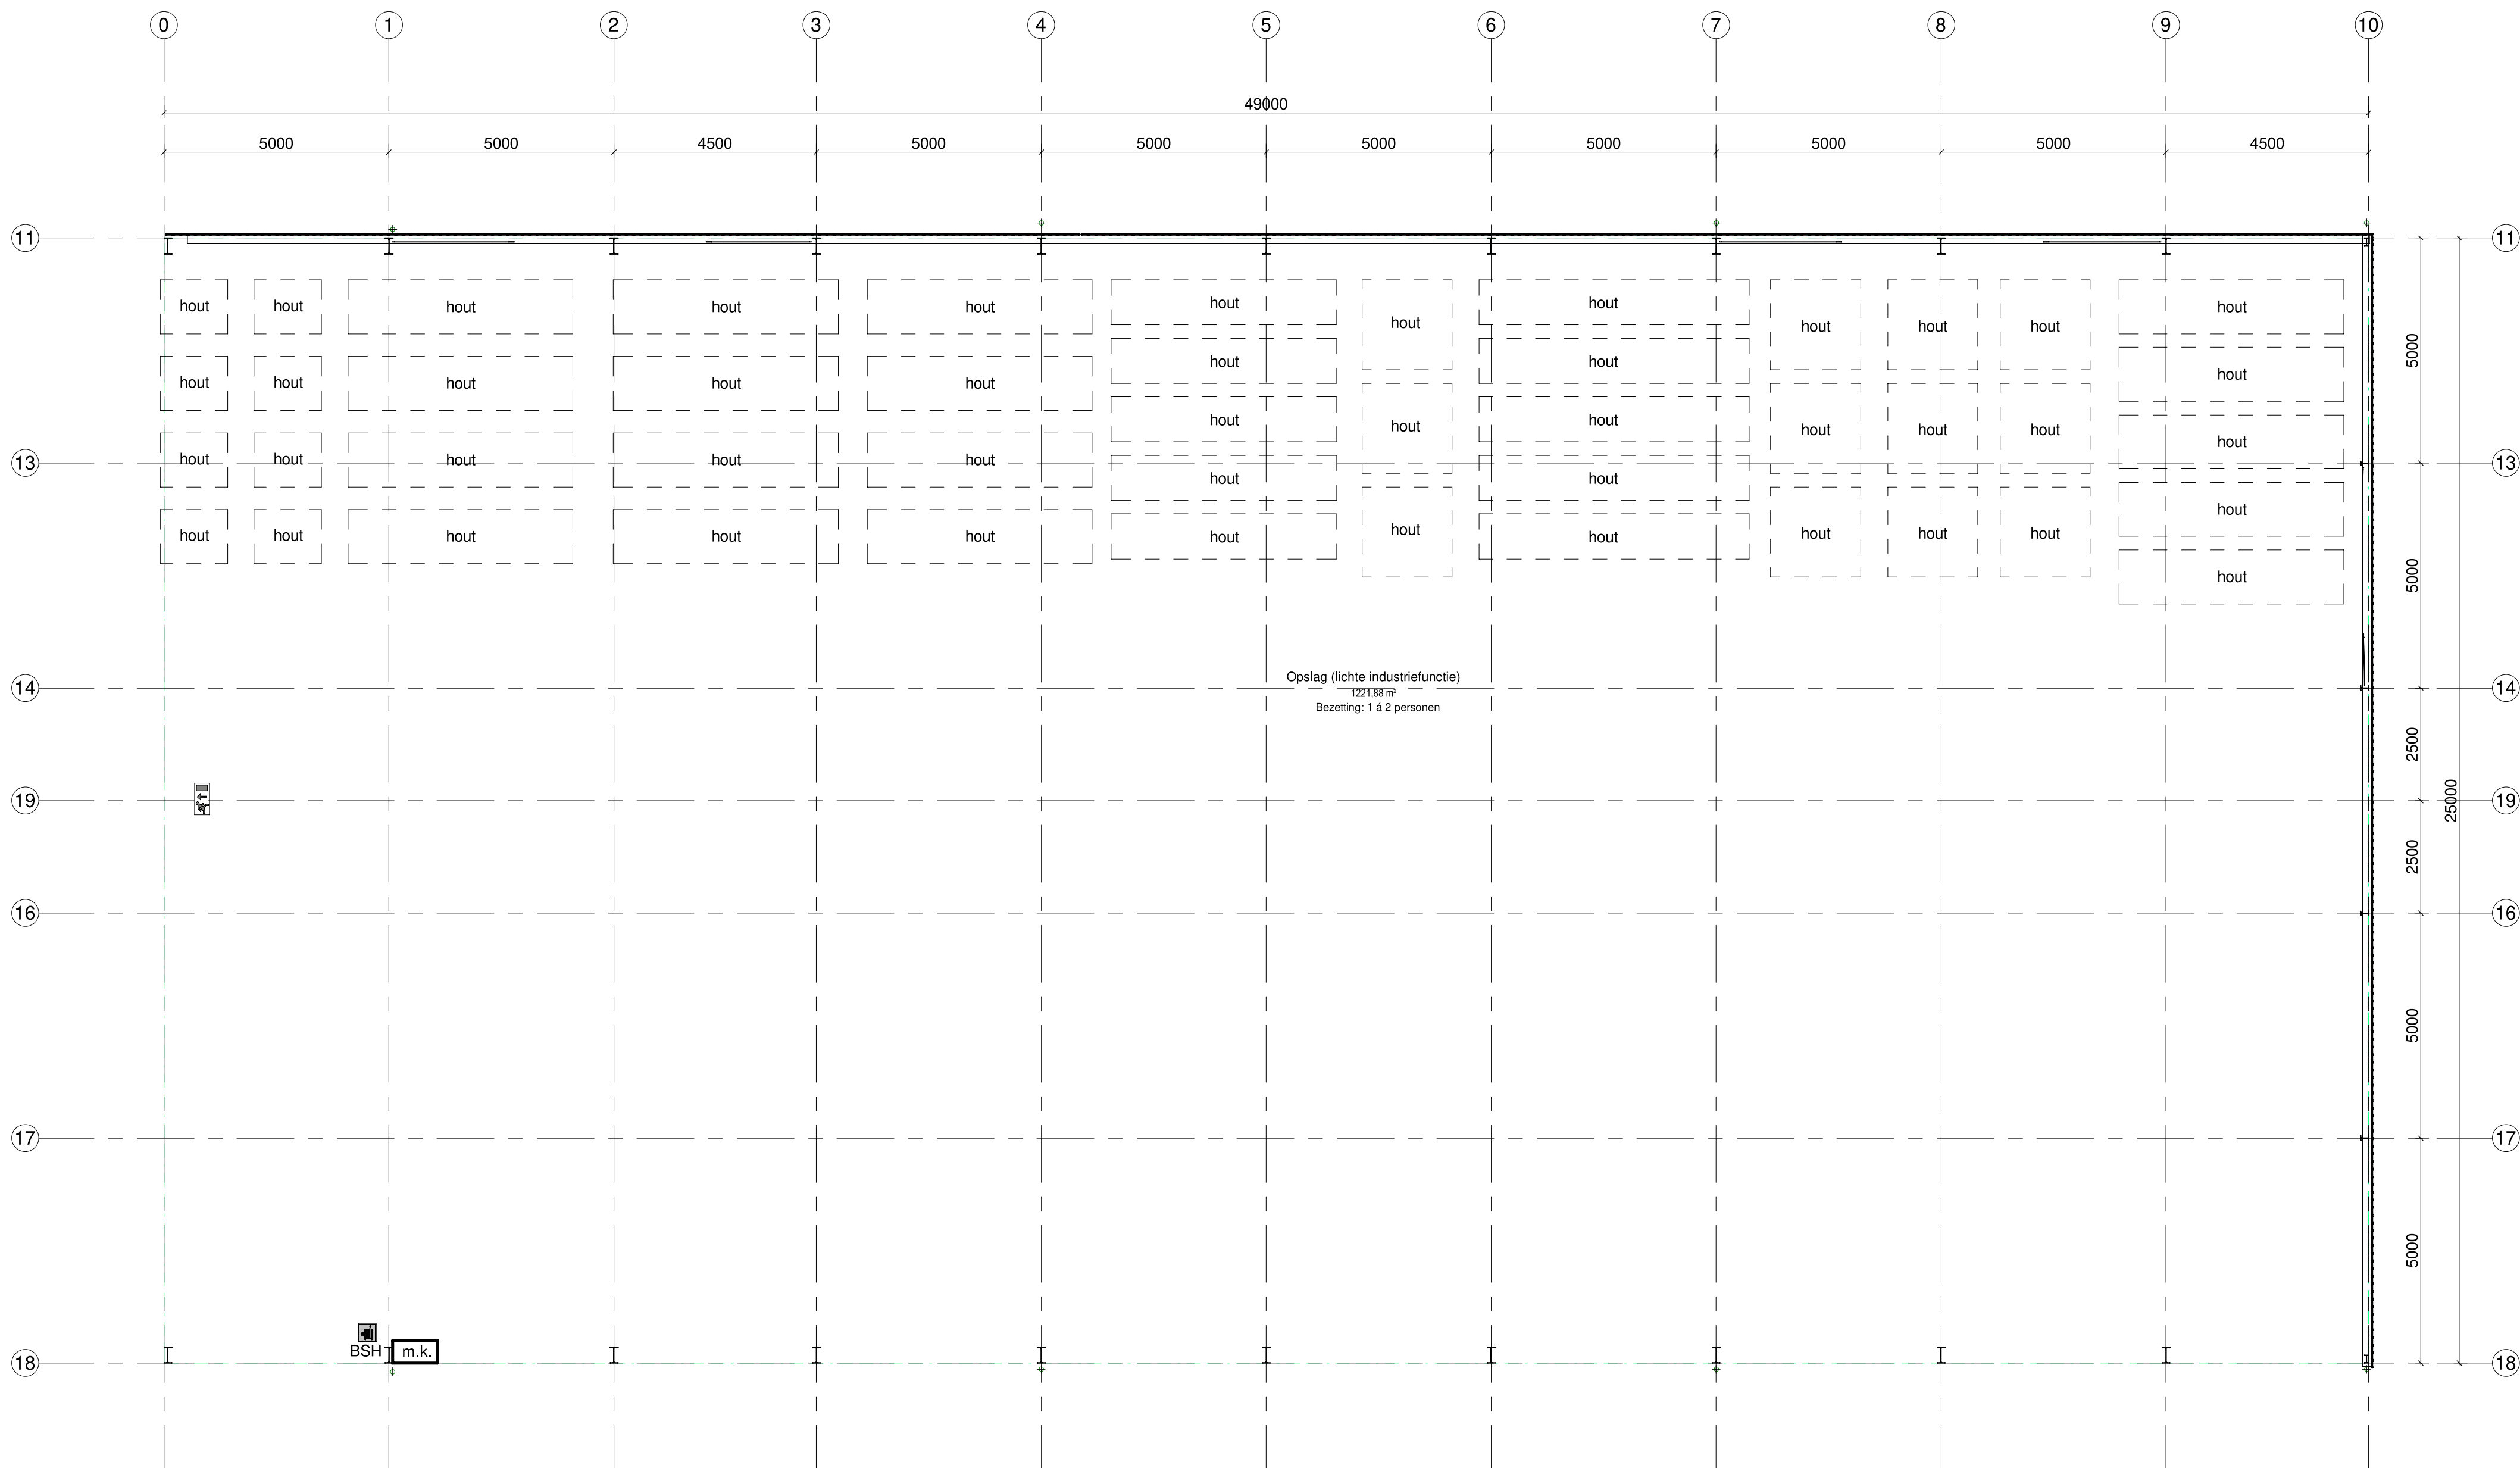

Plattegrond overkapping

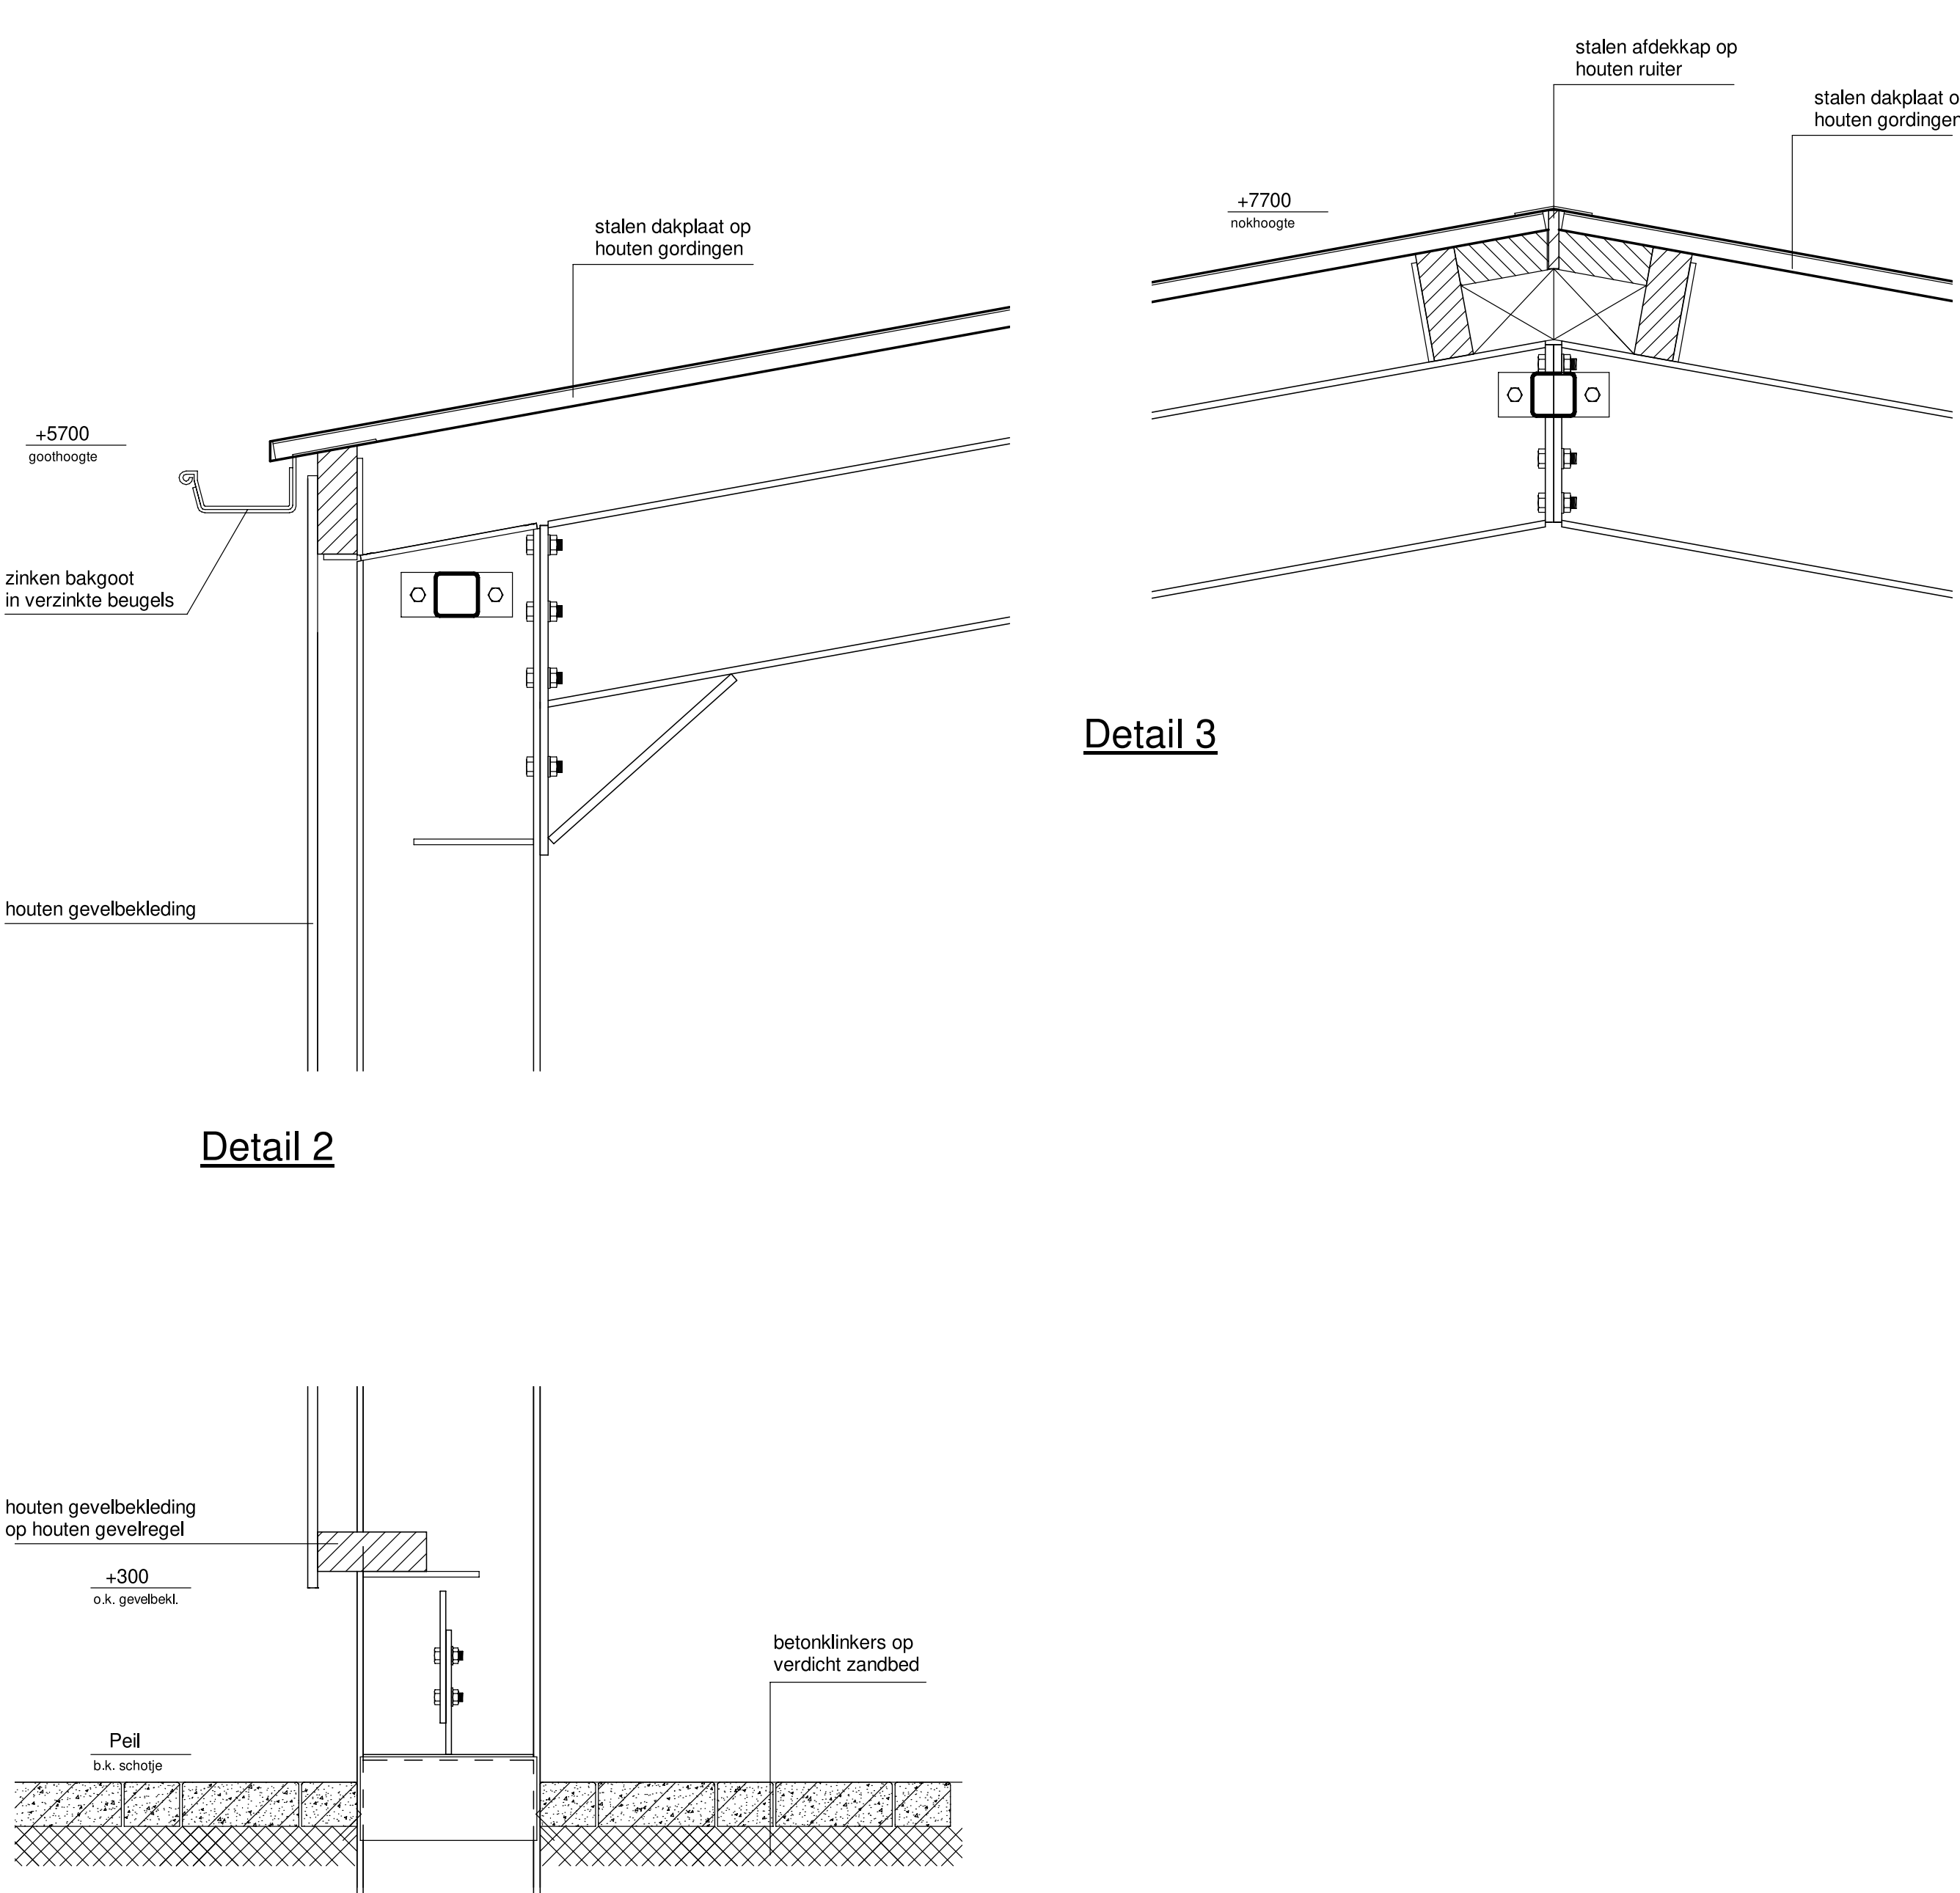

Detail 2

Detail 1

Detail 3

Milieu
- De hoofd- en enige bedrijfsactiviteit op het terrein is opslag van (hout)materialen.


Brandveiligheid
- Complete overkapping uitvoeren als 1 brandcompartiment (GO < 2500 m²).
- Afsand tot naburige panden > 5.0 m. Geen aanvullende maatregelen benodigd.
- Maximale vluchtroute uit overkapping bedraagt 25 m < 60 m.
- Bepaling vluchtroutes volgens art. 2.12 van het Bouwbesluit.
- Opslagmaterialen voldoen aan brandklasse D en rookklasse s2.
- Materialen dak voldoen aan brandklasse B en rookklasse s1.
- Materialen gevel voldoen aan brandklasse D en rookklasse s2.
- Noodverlichting aanbrengen volgens NEN-EN 1838 en art. 6.3 van het Bouwbesluit.
- Vluchtrouteaanduiding volgens NEN-EN 1838, NEN 6088 en art. 6.24 van het Bouwbesluit.

Symbool:
[Symbol] = Aanduiding vluchtrichting, voorzien van transparante verlichting.
[Symbol] = Positie brandslanghaspel

Materialen
Skeletconstructie staal
Gevels houten geveldelen
Hellende daken sandwichpanelen
Gaten zink
Boeiboorden houten geveldelen
verzinkt
natuurel
antraciet
natuurel
natuurel

Algemeen
- Elektrische installaties en aansluitpunten volgens NEN1010 en het bouwbesluit.
- De rolring uit te voeren volgens NEN 3215 en NTR 3216.
- Meterkast inrichten volgens NEN 2768, watermeter in meterkast.

Situatie Schaal: 1:1000 Kadastrale gemeente: Duurna Sectie: U Perceelnummer: 1187 + 1188

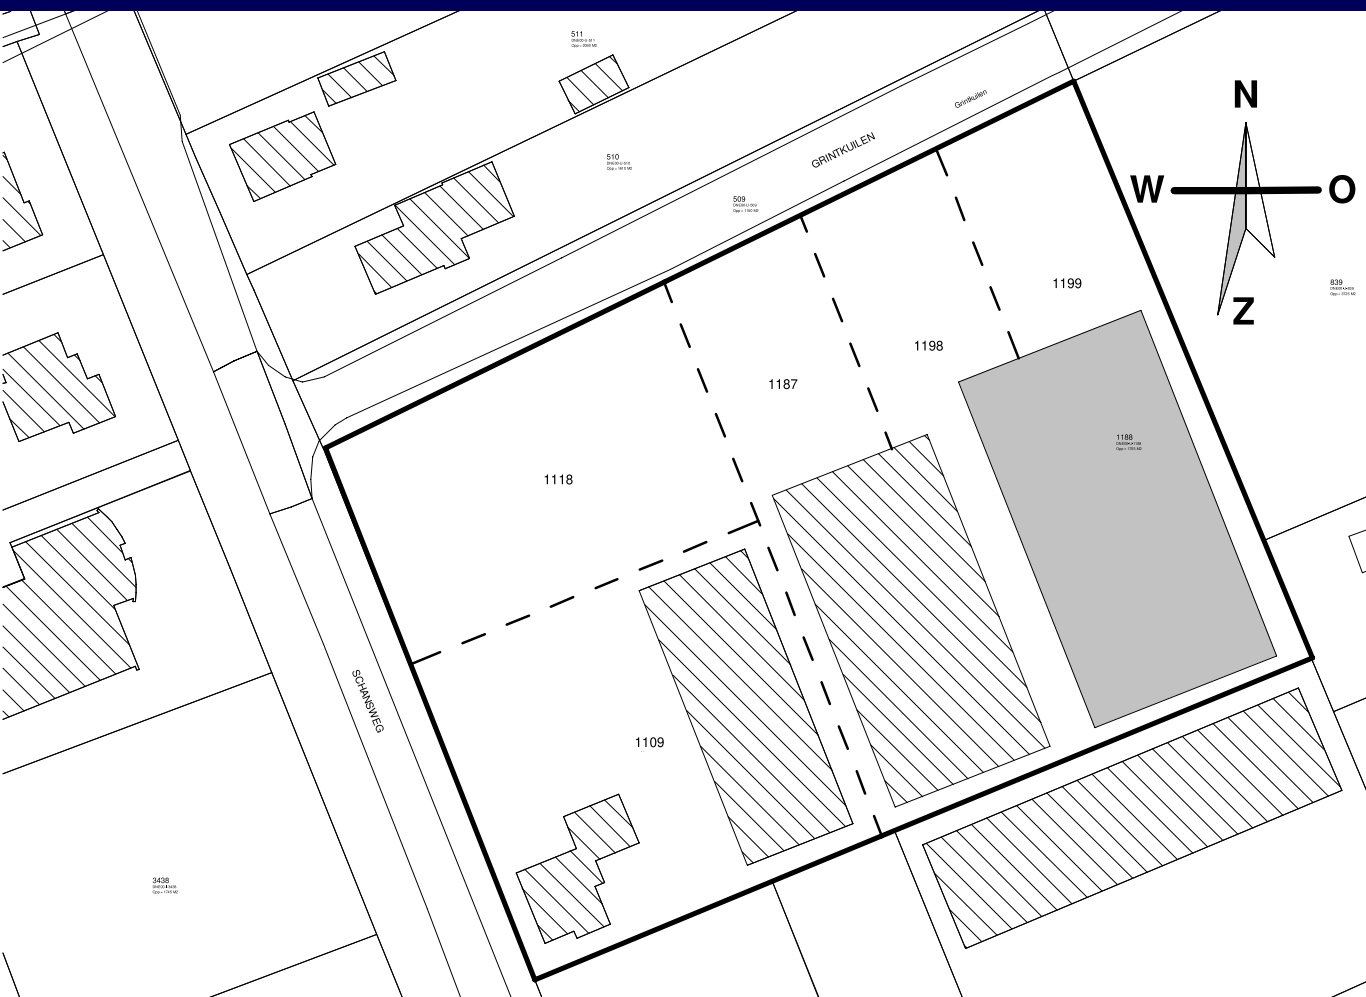

Project: Nieuwbouw Overkapping a/d Grintkuilen te Neerkant
Projectnr: 20P30
Onderdeel: B1
Datum getekend: 28-06-2021
Datum gewijzigd:
Formaat: A0
Status: Voorlopig