




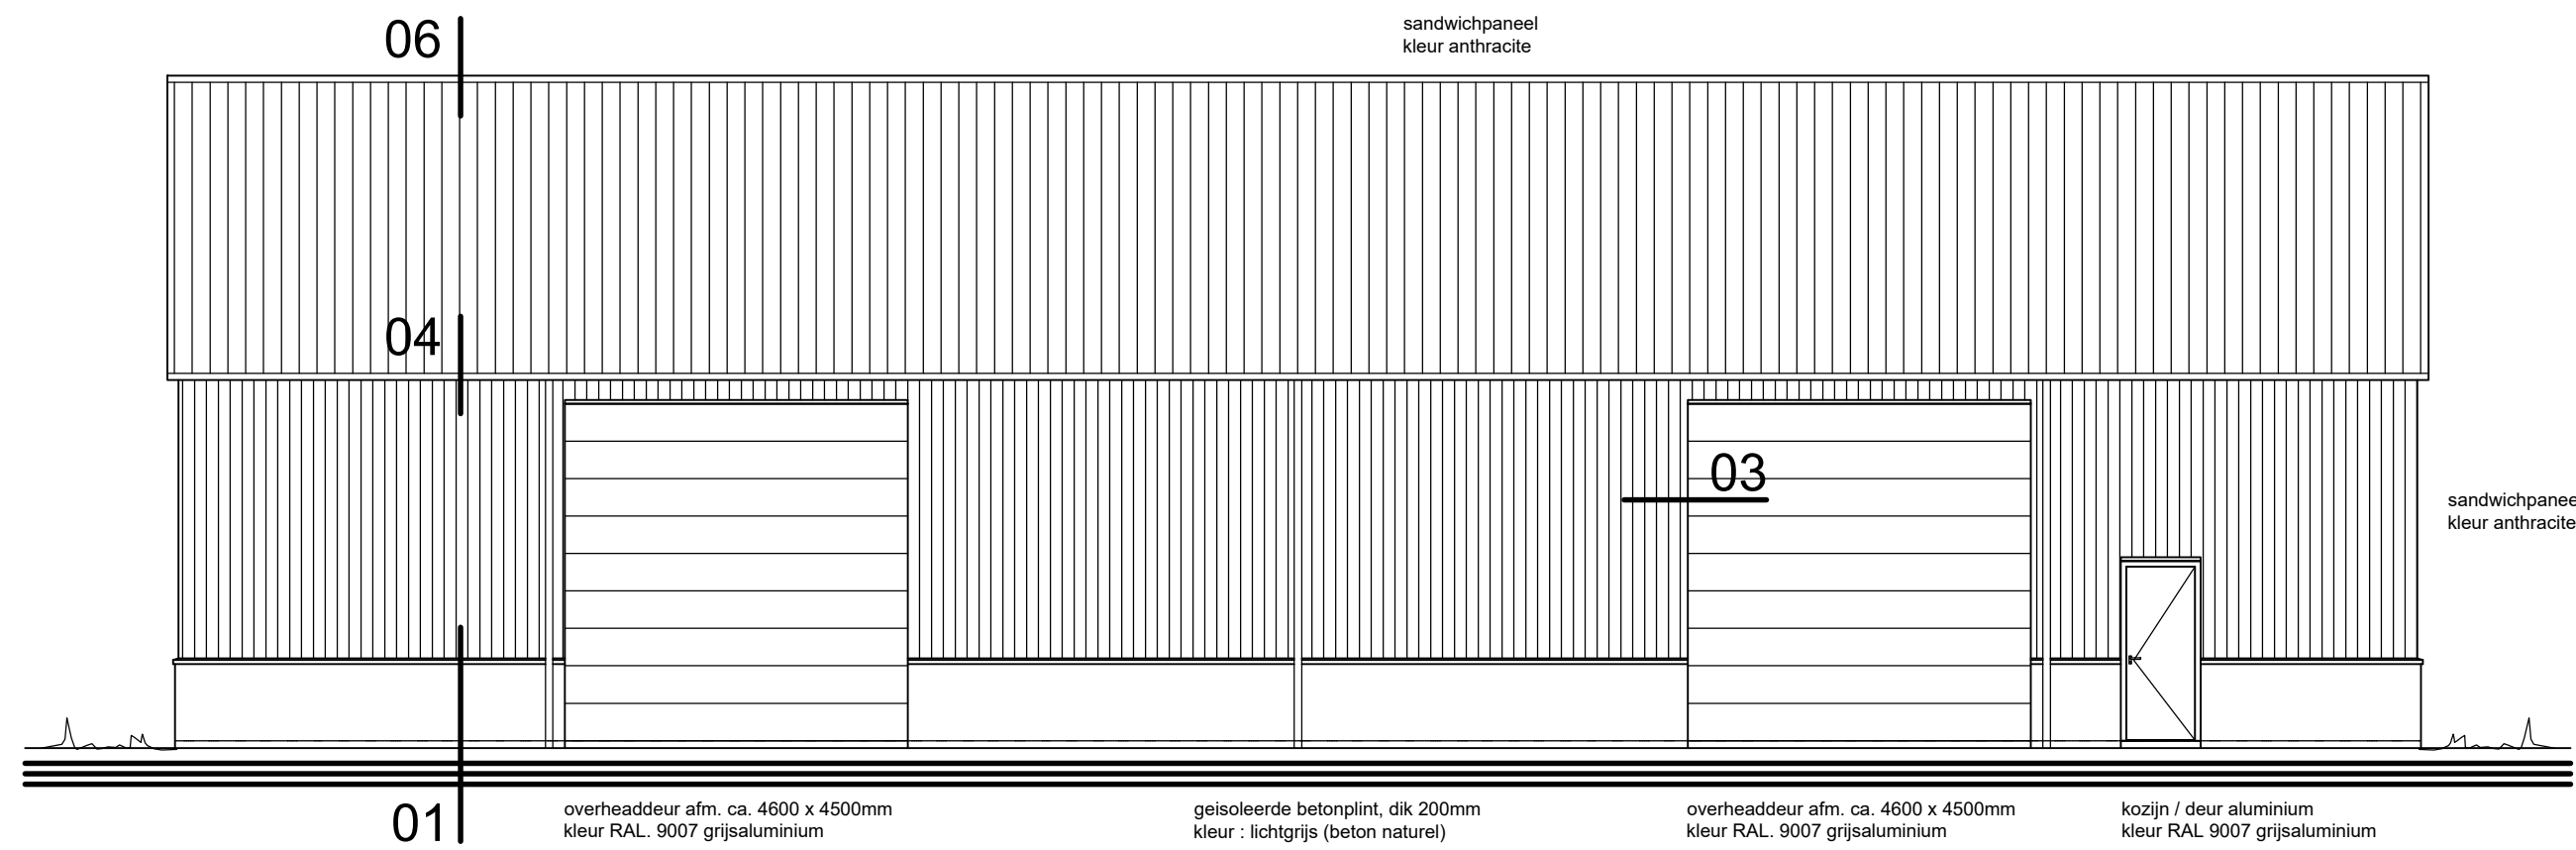

VOORGEVEL

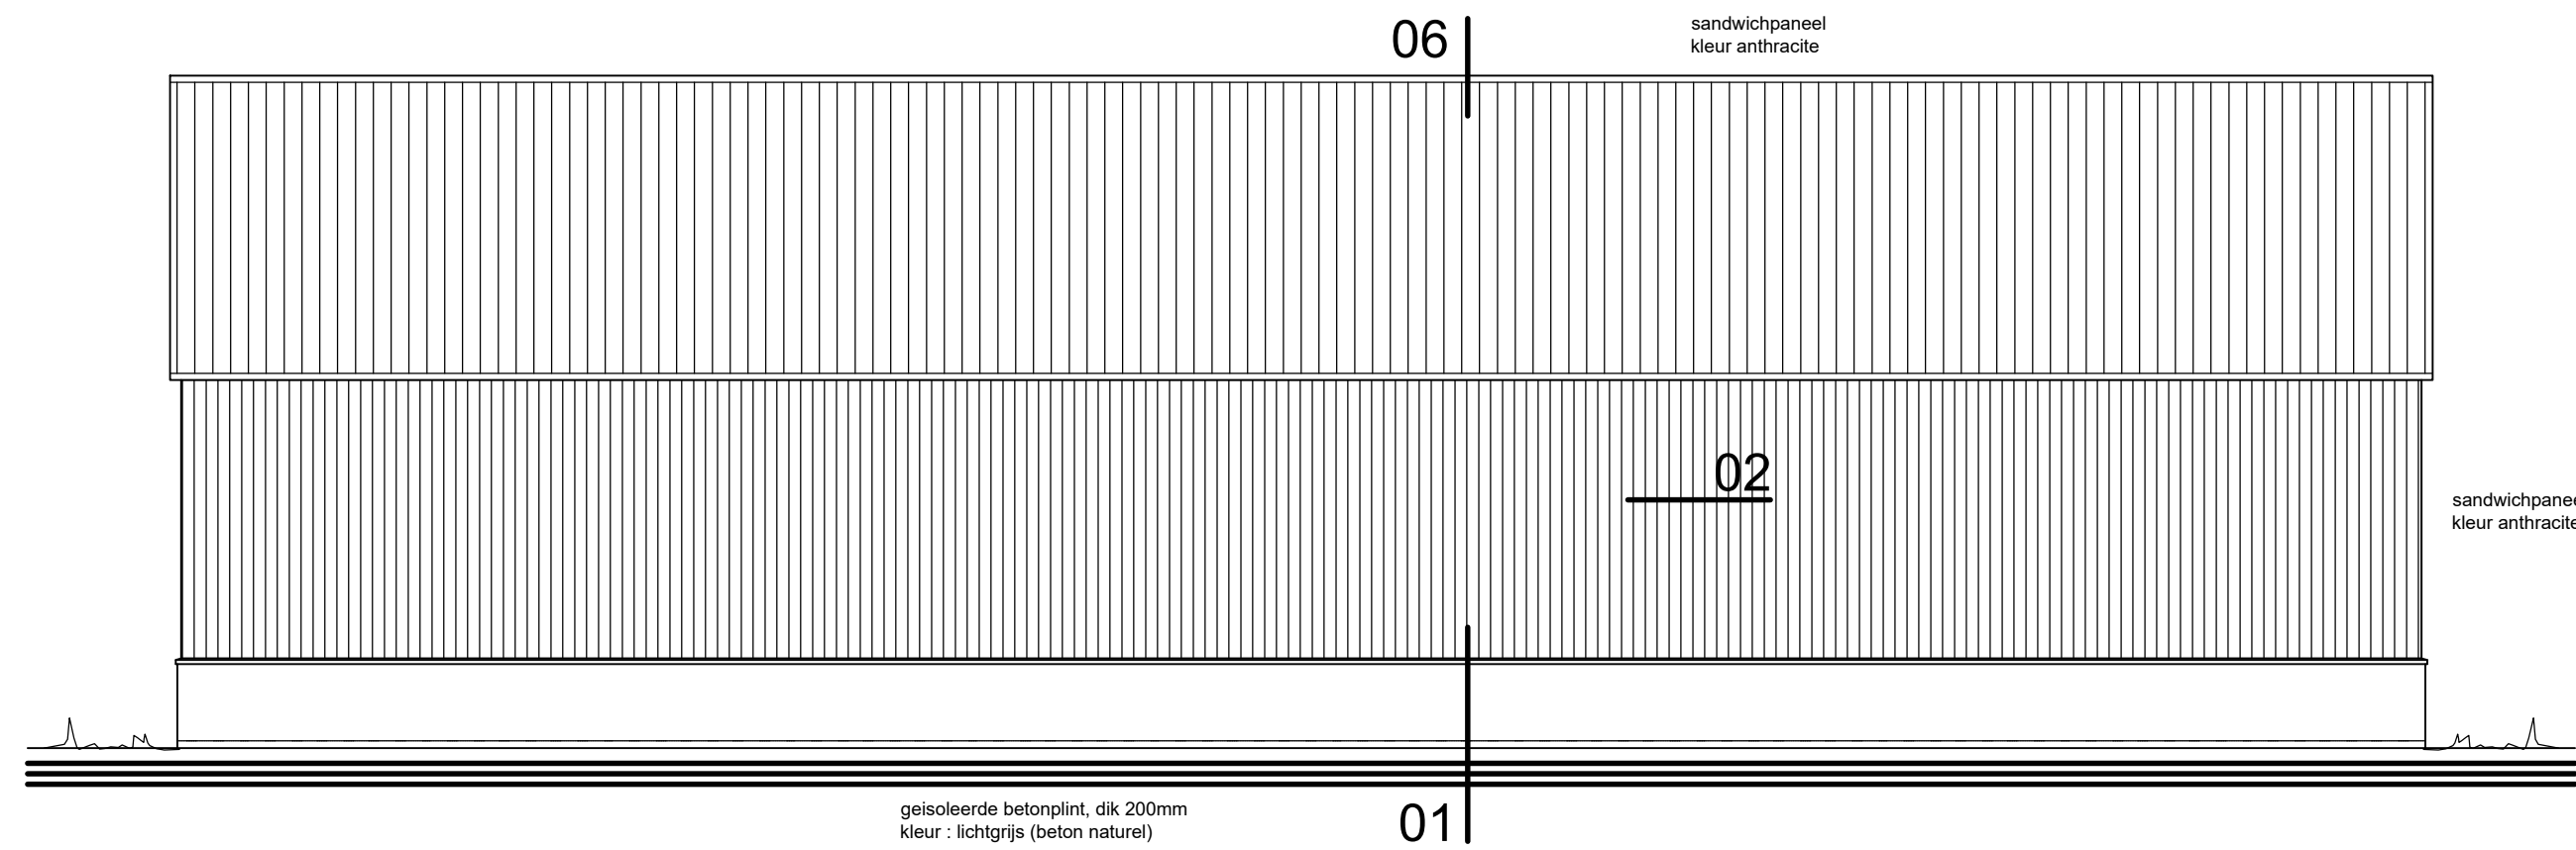

ACHTERGEVEL

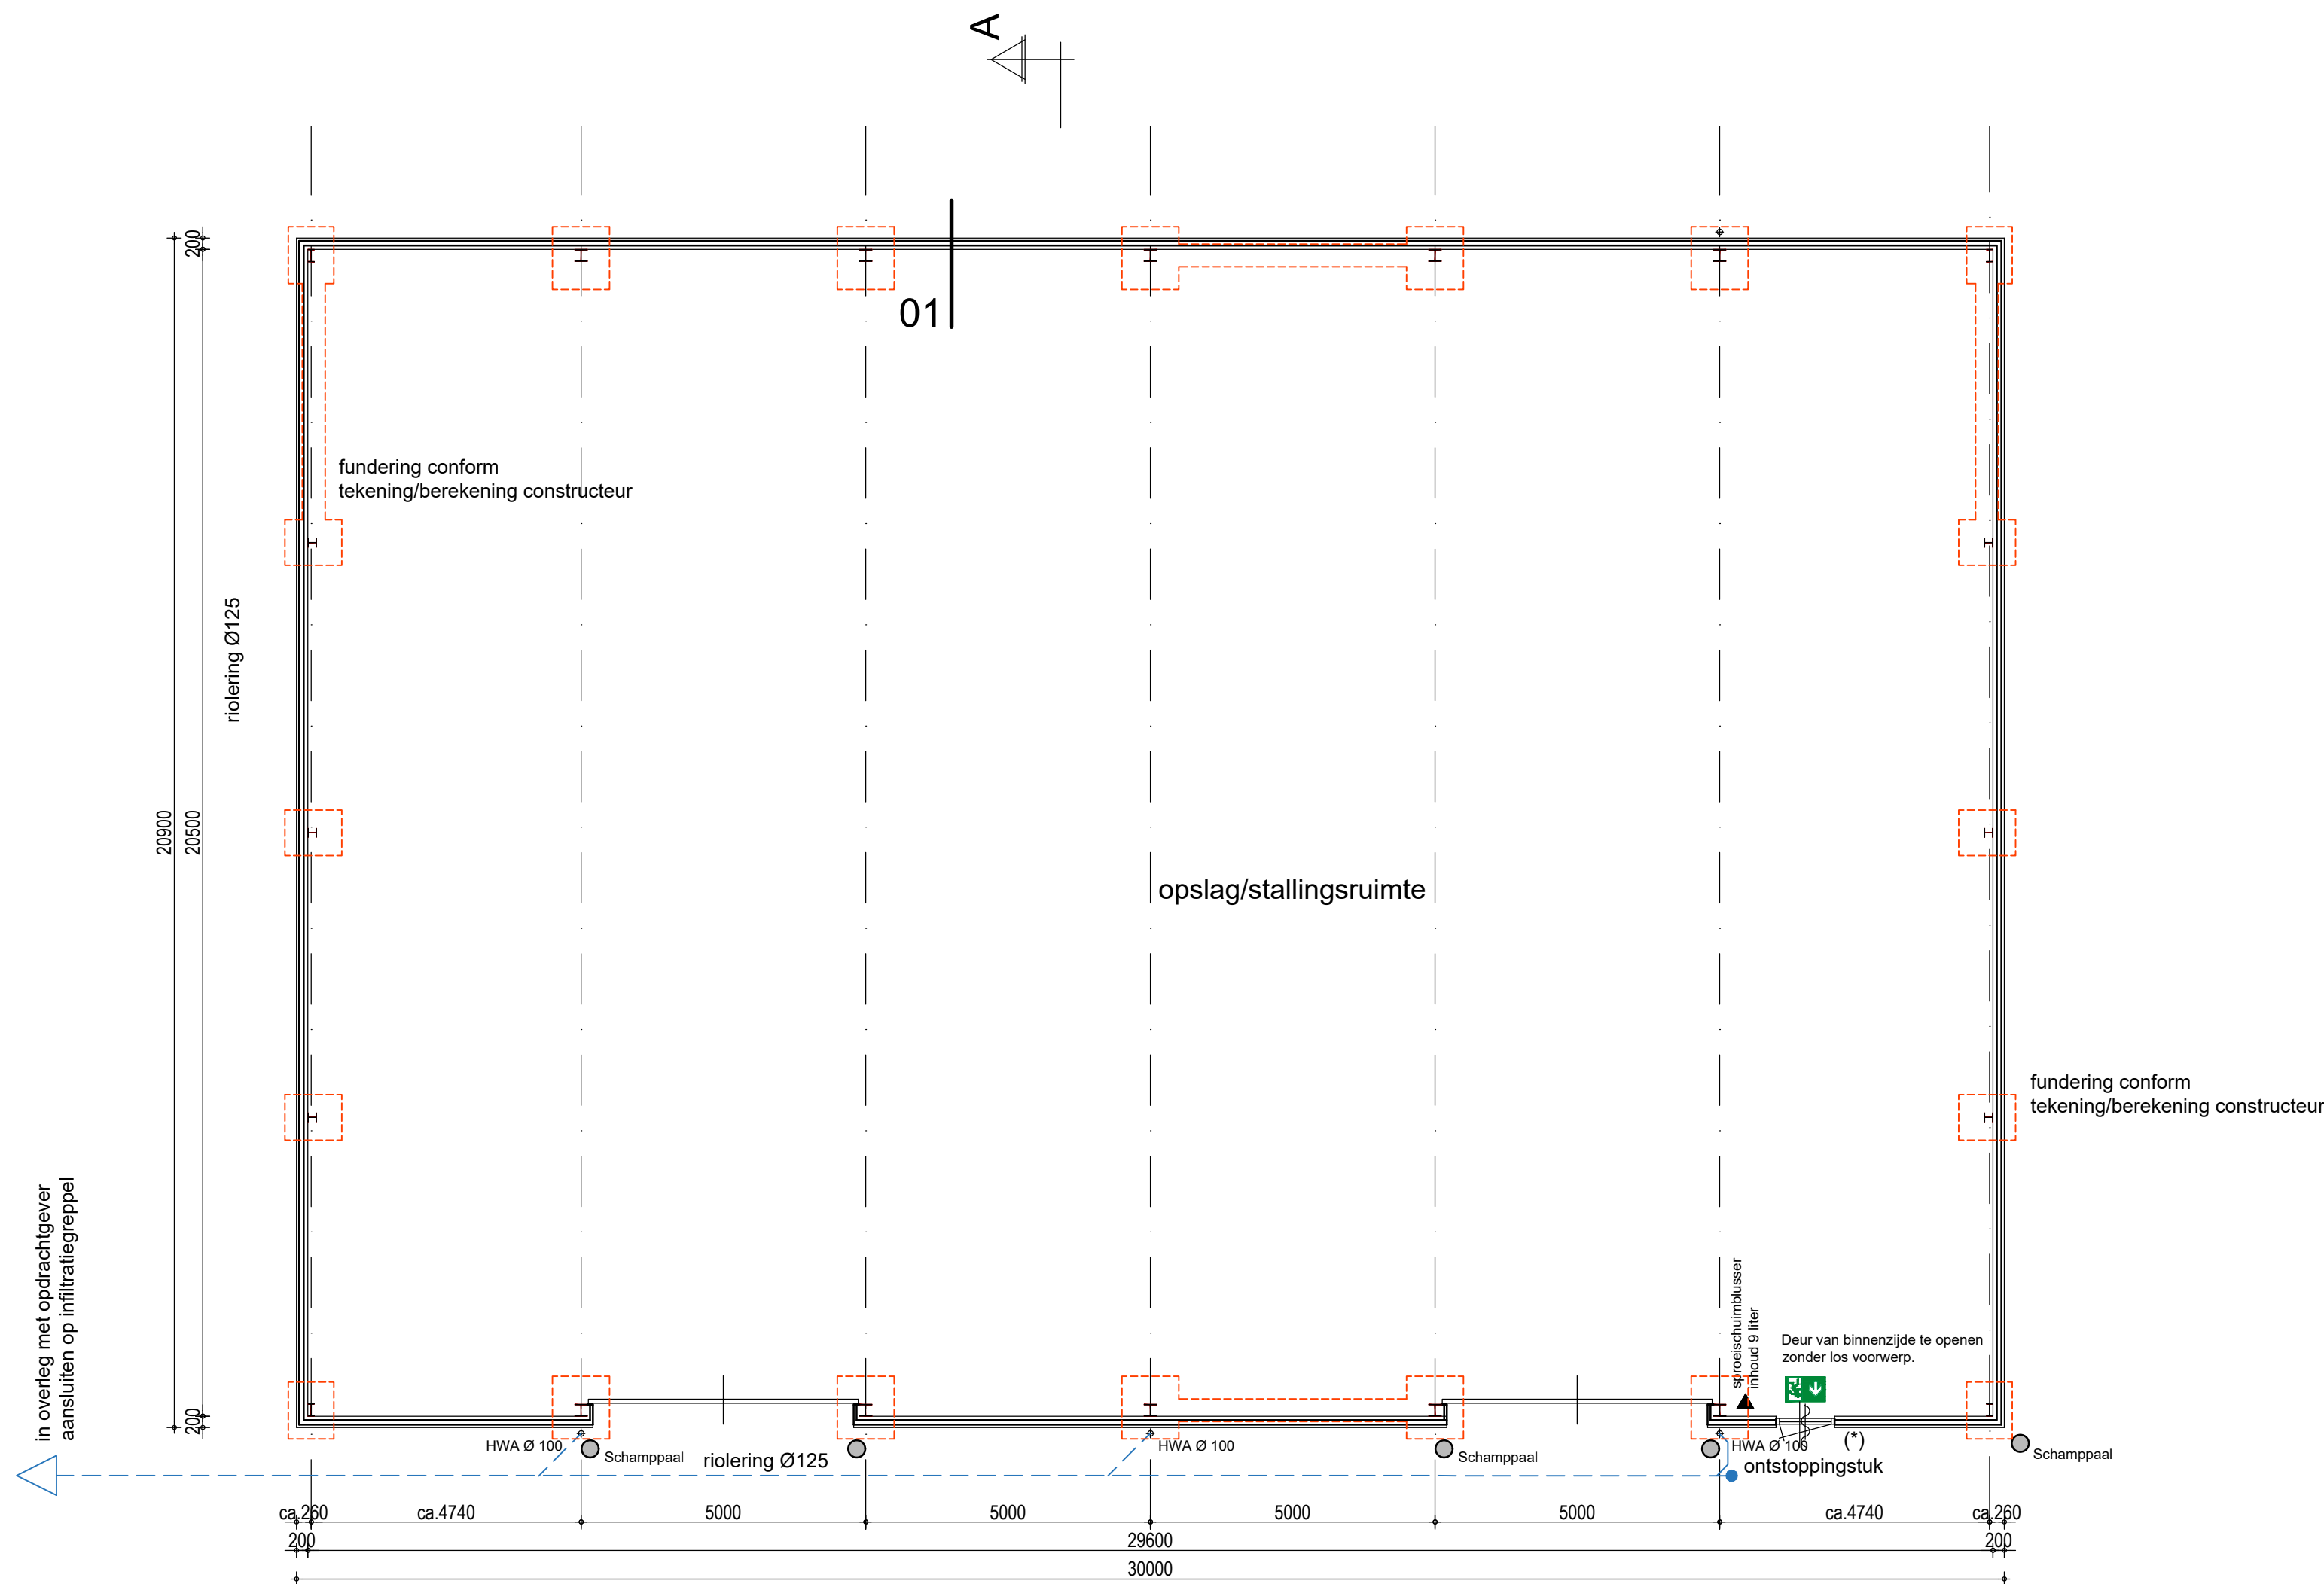

PLATTEGROND

BEOUWD OPPERVLAKTE BEDRIJFSGEBOUW (OPSLAG/STALLINGSRUIMTE) IS 627 M2.
GEBRUIKSOPPERVLAKTE BEDRIJFSGEBOUW (OPSLAG/STALLINGSRUIMTE) BEDRAAGT 610 M2.
Gehele bedrijfsgebouw (opslag/stallingsruimte) valt onder de lichte industrie functie volgens de indeling van het bouwbesluit.


VLUCHTROUTE AANDUIDING BORDJE DAN WEL STIKKER CONFORM NEN 3011

(*) DEURVANGBEUGEL VERZINKT (plaatsen tegen betonpaneel)


DEUR VOORZIEN VAN DEURDRANGER

FUNDATIE

GRONDKERINGEN: PLASTIC FOLIE D.= 0,20 MM. ONDER ALLE BETONWERKEN OP ZAND.
FUNDERING/POEREN: BETONKWALITEIT / AFMETING VOLGENS TEK. / BEREK. CONSTRUCTEUR
RIOLERING MET PVC FABR. DYKA OF GELIJKWAARDIG. ONTWERP EN UITVOERING CONFORM
ALLE HULPSTUKKEN: NEN 3215/ NPR 3216DE GEHELE RIOLERING IN NADER OVERLEG MET LEVERANCIER
EN IN GOED OVERLEG MET DIRECTIE UITVOEREN.
AANNEMER/INSTALLATEUR BEREKEND / CONTROLEERD DIAMETERS VAN DE RIOLERING.

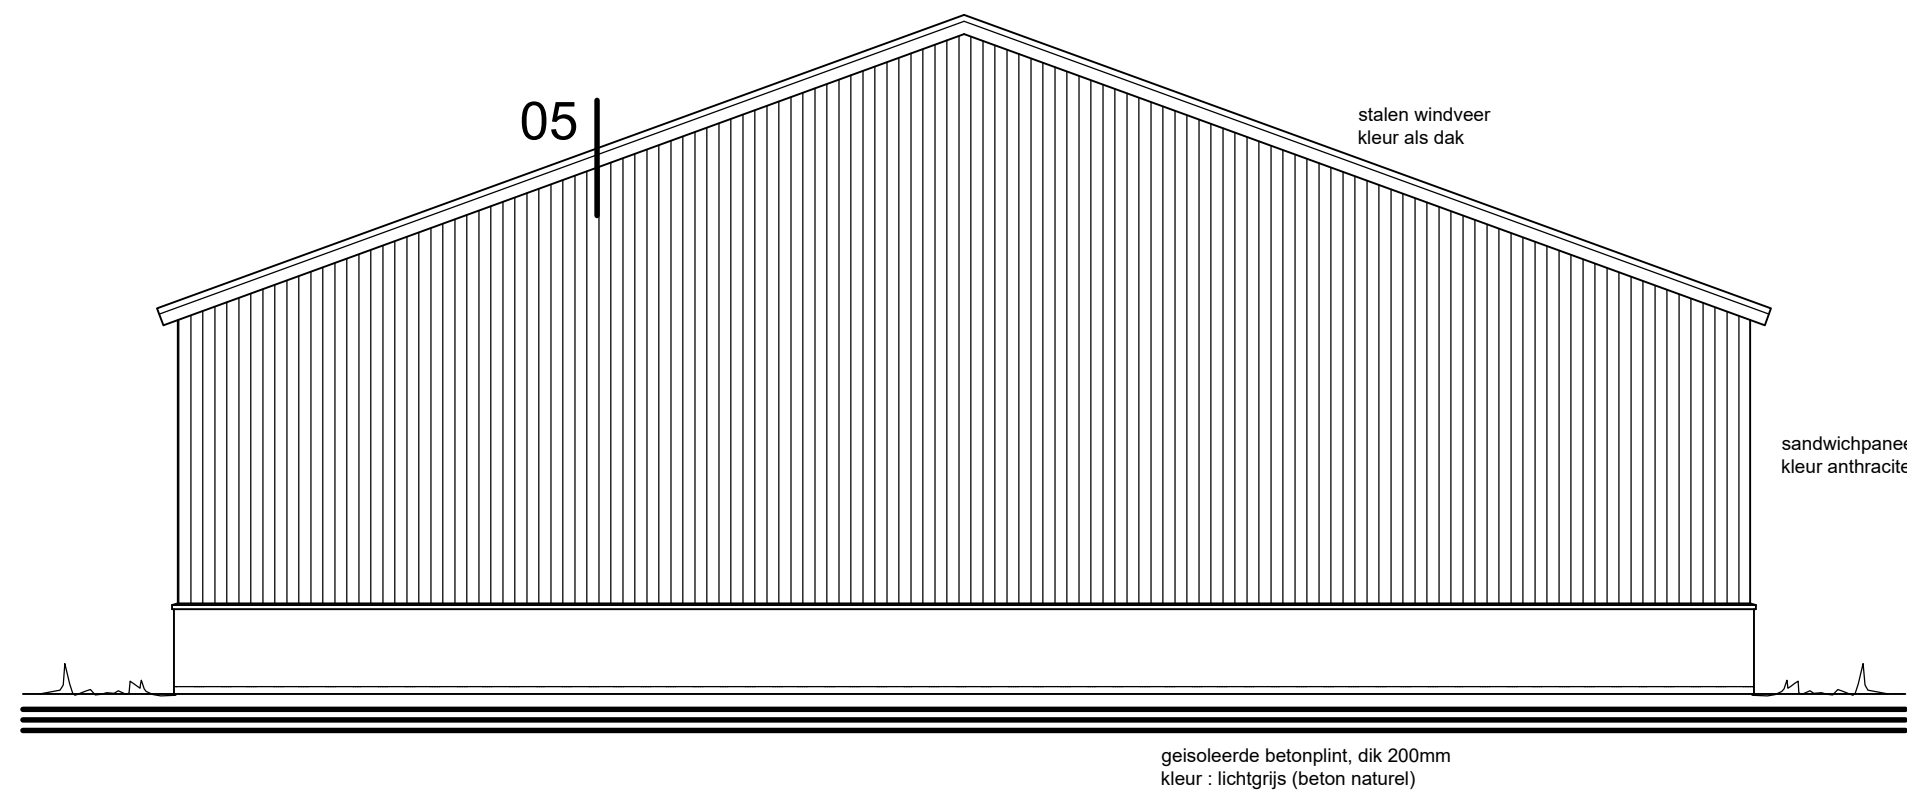

RECHTER- EN LINKERZIJGEVEL

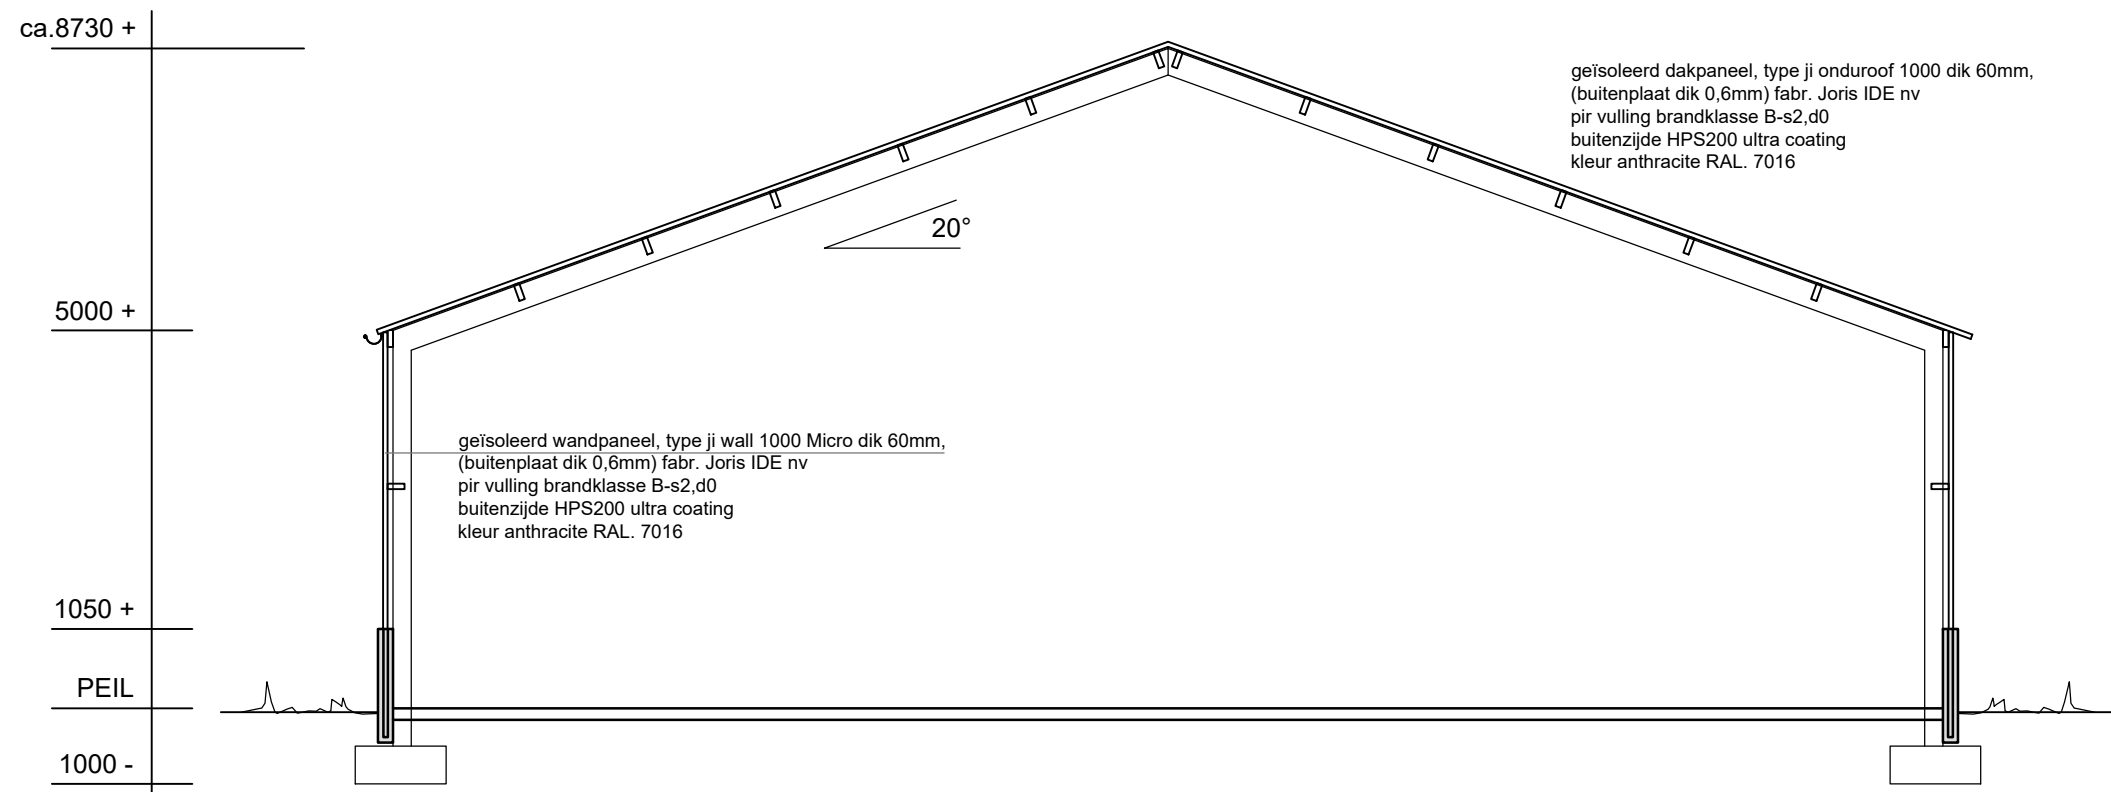

DOORSNEDE A-A

REKENING HOUDEN MET GEWICHT ZONNEPANELEN OP ZUIDELIJKE DAKVLAK.

BRANDVEILIGHEID

- De bovenzijde van het dak wordt niet brandgevaarlijk uitgevoerd overeenkomstig NEN 6063.
Voorzieningen voor afvoer van rook zijn overeenkomstig NEN 6062.

- Een zijde van een constructieonderdeel die grenst aan de binnenlucht voldoet aan brandklasse D en aan rookklasse s2 volgens NEN-EN 13501-1 waarbij de bovenzijde van een vloer en trap voldoet aan brandklasse Dfl en aan rookklasse s1fl.

- Een elektrische leiding die grenst aan de binnenlucht voldoet aan brandklasse D(ca) en rookklasse s2(ca) bepaald volgens NEN-EN 13501-6. Pijpsolatie die grenst aan de binnenlucht voldoet aan brandklasse D(1) en rookklasse s2(L) bepaald volgens NEN-EN 13501-1.

- Een zijde van een constructieonderdeel die grenst aan de buitenlucht voldoet aan brandklasse D waarbij vanaf het aansluitend terrein tot een hoogte van ten minste 2,5 meter en vanaf 13 meter voldoet aan brandklasse D volgens NEN-EN 13501-1.
Ten hoogste 5 % van het totale oppervlakte van een ruimte behoort hieraan niet te voldoen.

- In afwijking hierop voldoet een deur, een raam, een kozijn en een daaraan gelijk te stellen constructieonderdeel aan brandklasse D, bepaald volgens NEN-EN 13501-1.

- Een elektrische leiding die grenst aan de buitenlucht voldoet aan brandklasse D(ca) bepaald volgens NEN-EN 13501-6. Pijpsolatie die grenst aan de buitenlucht voldoet aan brandklasse D(1) bepaald volgens NEN-EN 13501.

DE GEHELE CONSTRUCTIE UITVOEREN VOLGENS TEKENINGEN EN BEREKENINGEN VAN DE CONSTRUCTEUR
ALLE MATEN IN HET WERK TE CONTROLEREN

OPDRACHTGEVER: P.J.J. Wolfhagen B.V.
700489 Steegstraat 82
6075 AD Herkenbosch

BOUWPLAN: Nieuwbouw bedrijfsgebouw
a/d Steegstraat 82 te Herkenbosch

ONDERDEEL: Technisch ontwerp

arvalis
ONTWERP & BOUWADVIES

Bezoek-/postadres
Villa Flora
Villaforaweg 1
5928 SZ Venlo
T. 0478 578257
I. www.arvalis.nl

TEKENING NO:

22-085 TO1

SCHAAL: 1:100
FORMAAT: A1

DATUM GETEKEND: 20-01-2023 PS

WIJZ. 1:

WIJZ. 2:

WIJZ. 3:

WIJZ. 4:

WIJZ. 5: