



- Achtergevel -

- Linkergevel -

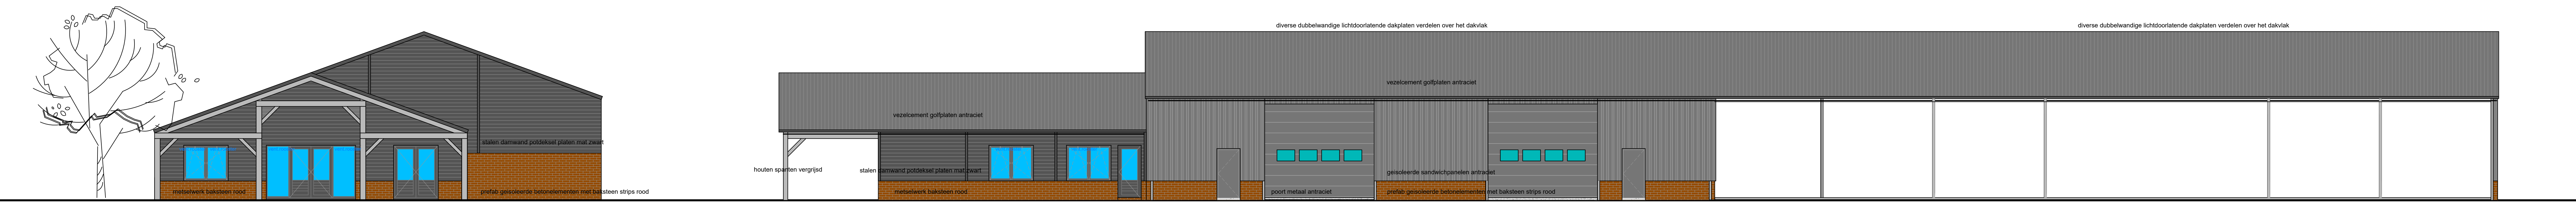



- Voorgevel -

- Rechtergevel -

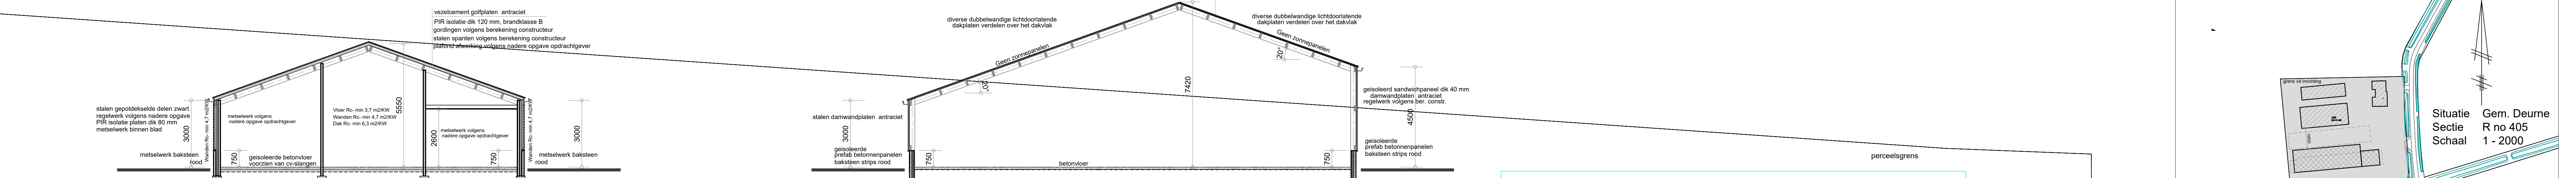

- Doorsnede A - A -

- Doorsnede B - B -

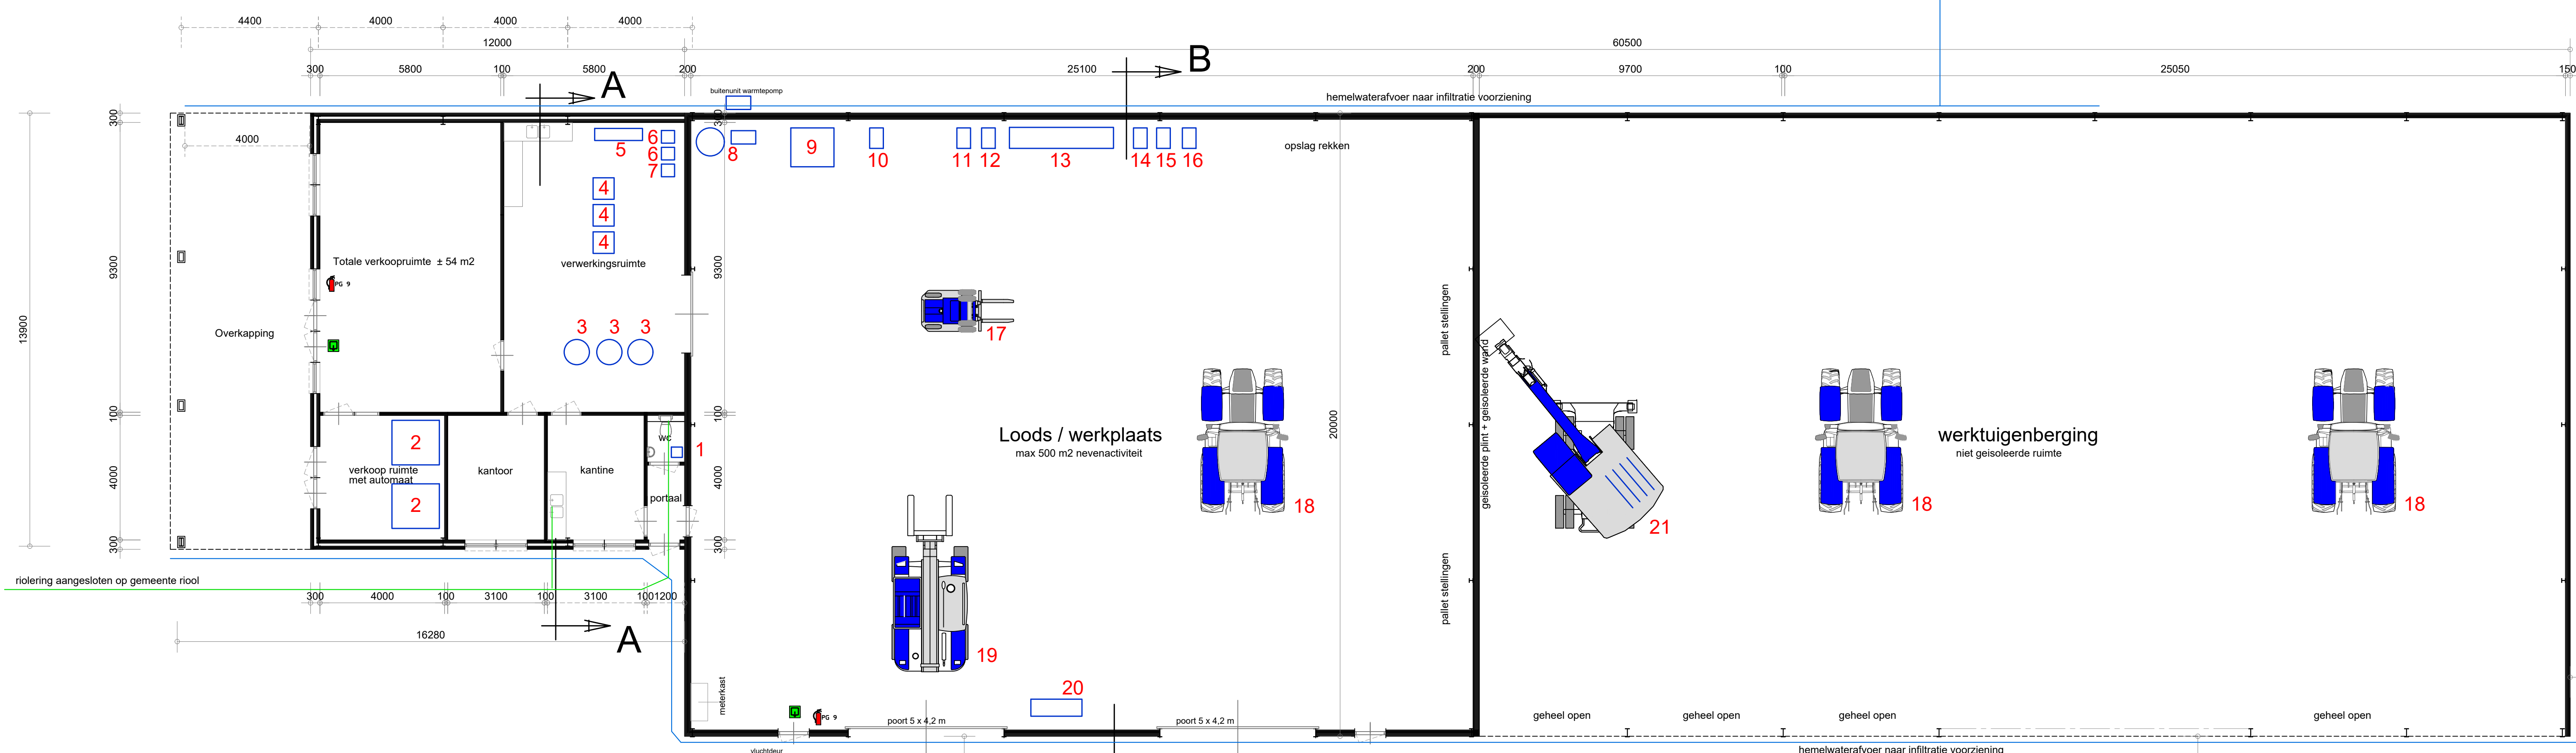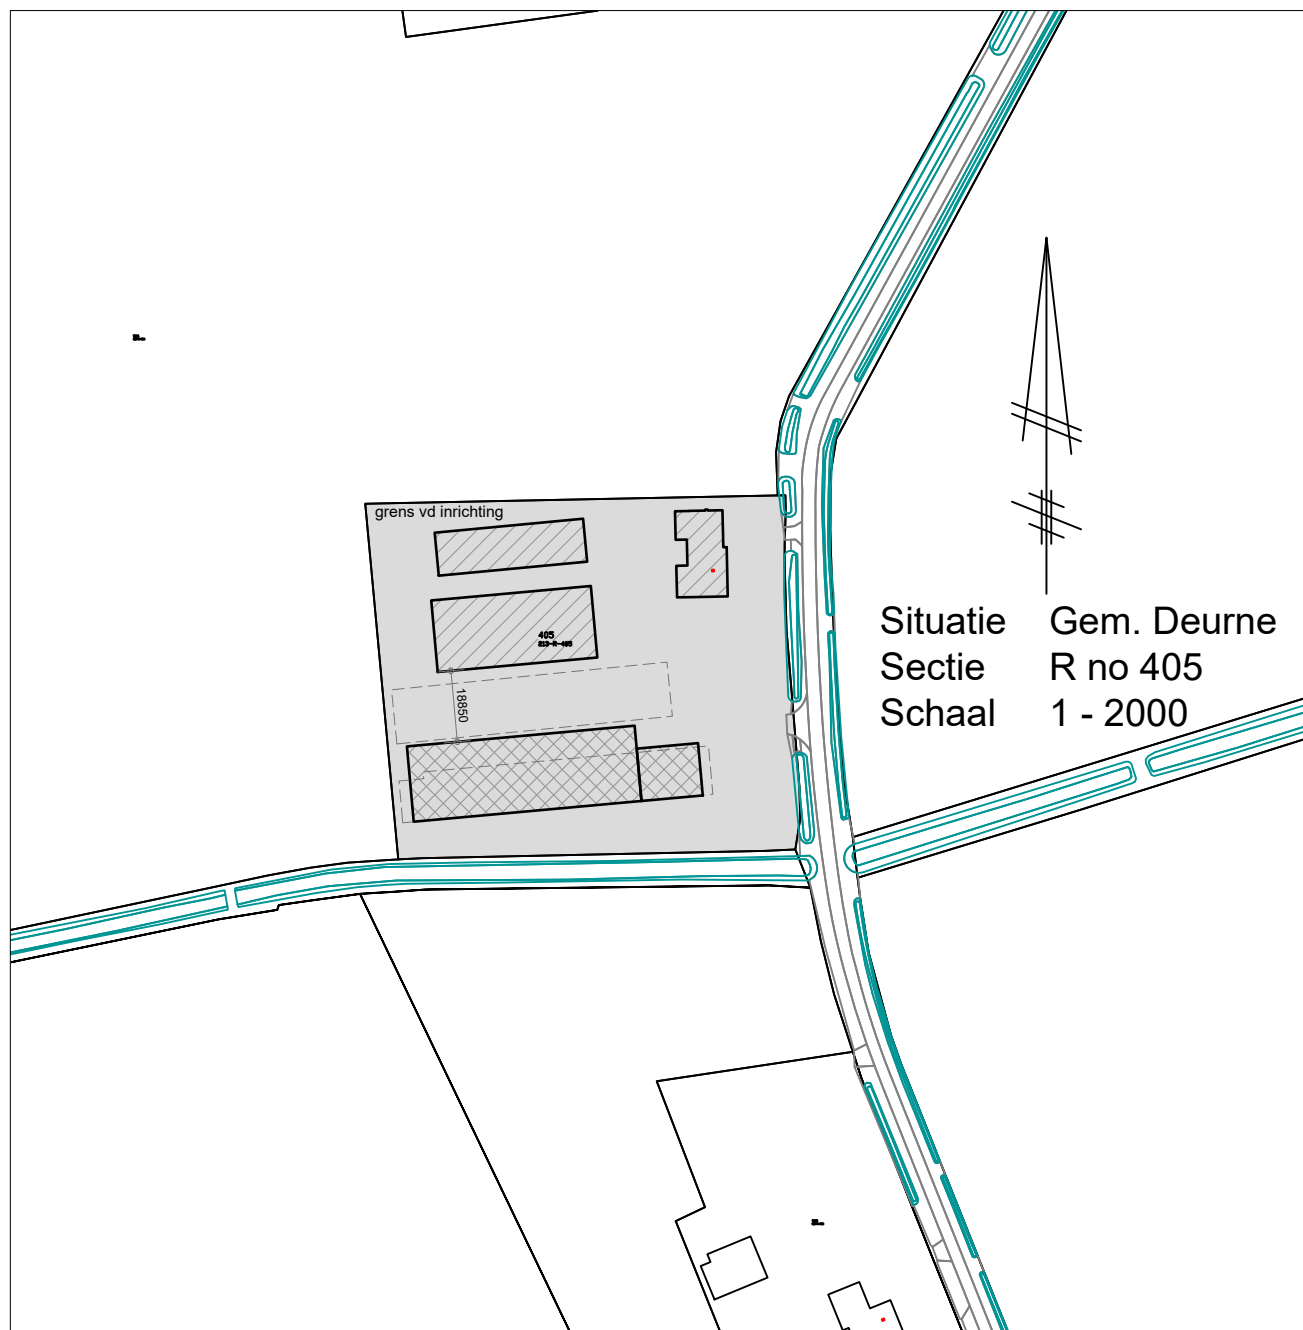

- Plattegrond -

Nr.	Omschrijving	Aantal	Elektrische vermogen	Stook vermogen
1	Unit meub ventilatie 0,1 kw	1	0,10	
2	Automat met koelkast 0,15 kw	2	0,30	
3	Honing slinger machine 0,75 kw	3	2,25	
4	Honing menger 0,6 kw	3	1,80	
5	Werkbank met diverse handgereedschappen totaal 4 kw	1	4,0	
6	Koelkast 0,15 kw	2	0,30	
7	Diepvries 0,2 kw	1	0,20	
8	Warmte pomp met buffervat en buitenunit totaal 7 kw	1	7,00	
9	Tafelzaag 1,1 kw	1	1,10	
10	Afhoortraag 0,6 kw	1	0,60	
11	Verplaatshar (aspirateur) 240 amp	1	0,0	
12	Verplaatshar CO2 lasapparaat 2x drakhouder 40 hr	1	0,0	
13	Werkbank met diverse handgereedschappen totaal 7 kw	1	7,0	
14	Kolombecormachine 0,75 kw	1	0,75	
15	Verplaatshar compressor 2 kw	1	2,0	
16	Band schuur machine 0,6 kw	1	0,60	
17	Elektrische heftruck 15 kw	1	15,0	
18	Tractor met dieselmotor	3	0,0	
19	Loader met dieselmotor	1	0,0	
20	Vieswaddelike bak smeermolie 1x 200 lr + afgewerkte olie 2x 60 lr	1	0,0	
21	Hydroliek olie 1x 60 lr + smeermolie 2x 20 lr	1	0,0	
21	Mobiele kram met dieselmotor	1	0,0	
Totaal elektrische vermogen			43 kw	
Totaal stook vermogen				0 kw

Werk: Behoort bij de omgevingsvergunning aanvraag van: het bouwen van een loods.

Opdrachtgever:

Molenviering 10
5753 PX Deurne

tel:

fax:

Werk nr:

5269-5

gew. d.d.
d.d. 08-03-2023V1
Schaal 1:100