


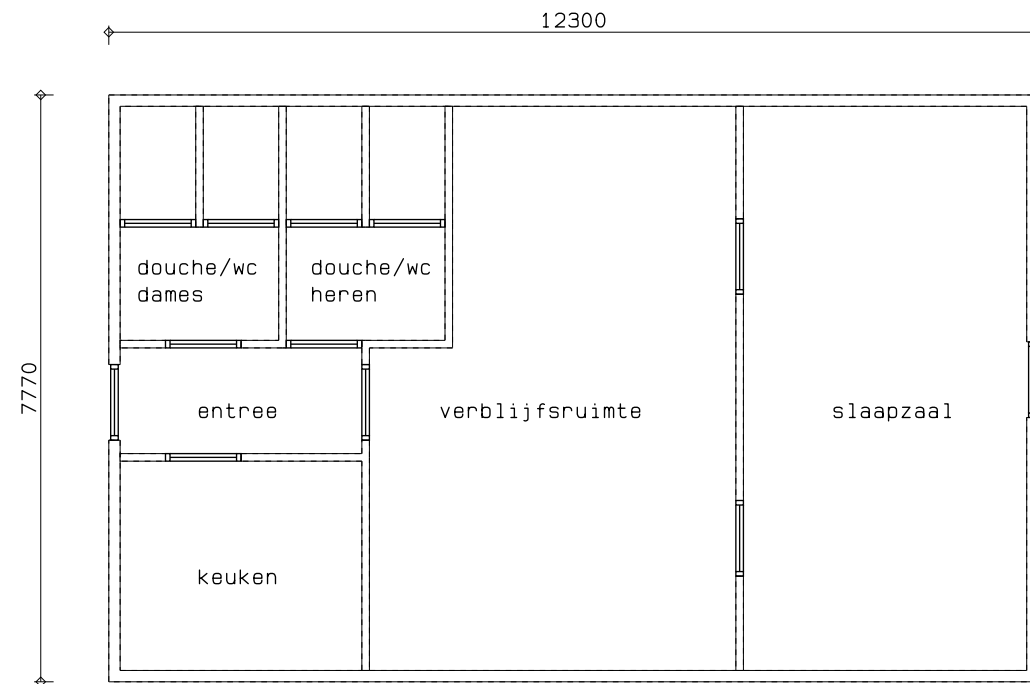

Plattegrond De Balg bestaand
1 recreatieve unit voor 20 personen

OPDRACHT: Nieuwbouw De Balg aan de
Heereweg 2 te Schiermonnikoog

BETREFT: Bestaande plattegrond
huidige Balg

BE-00

SCHAAL : 1:100
DATUM : 09-05-2022
GEW. :

TEK.NR. : 19-054
FORM. : A3