



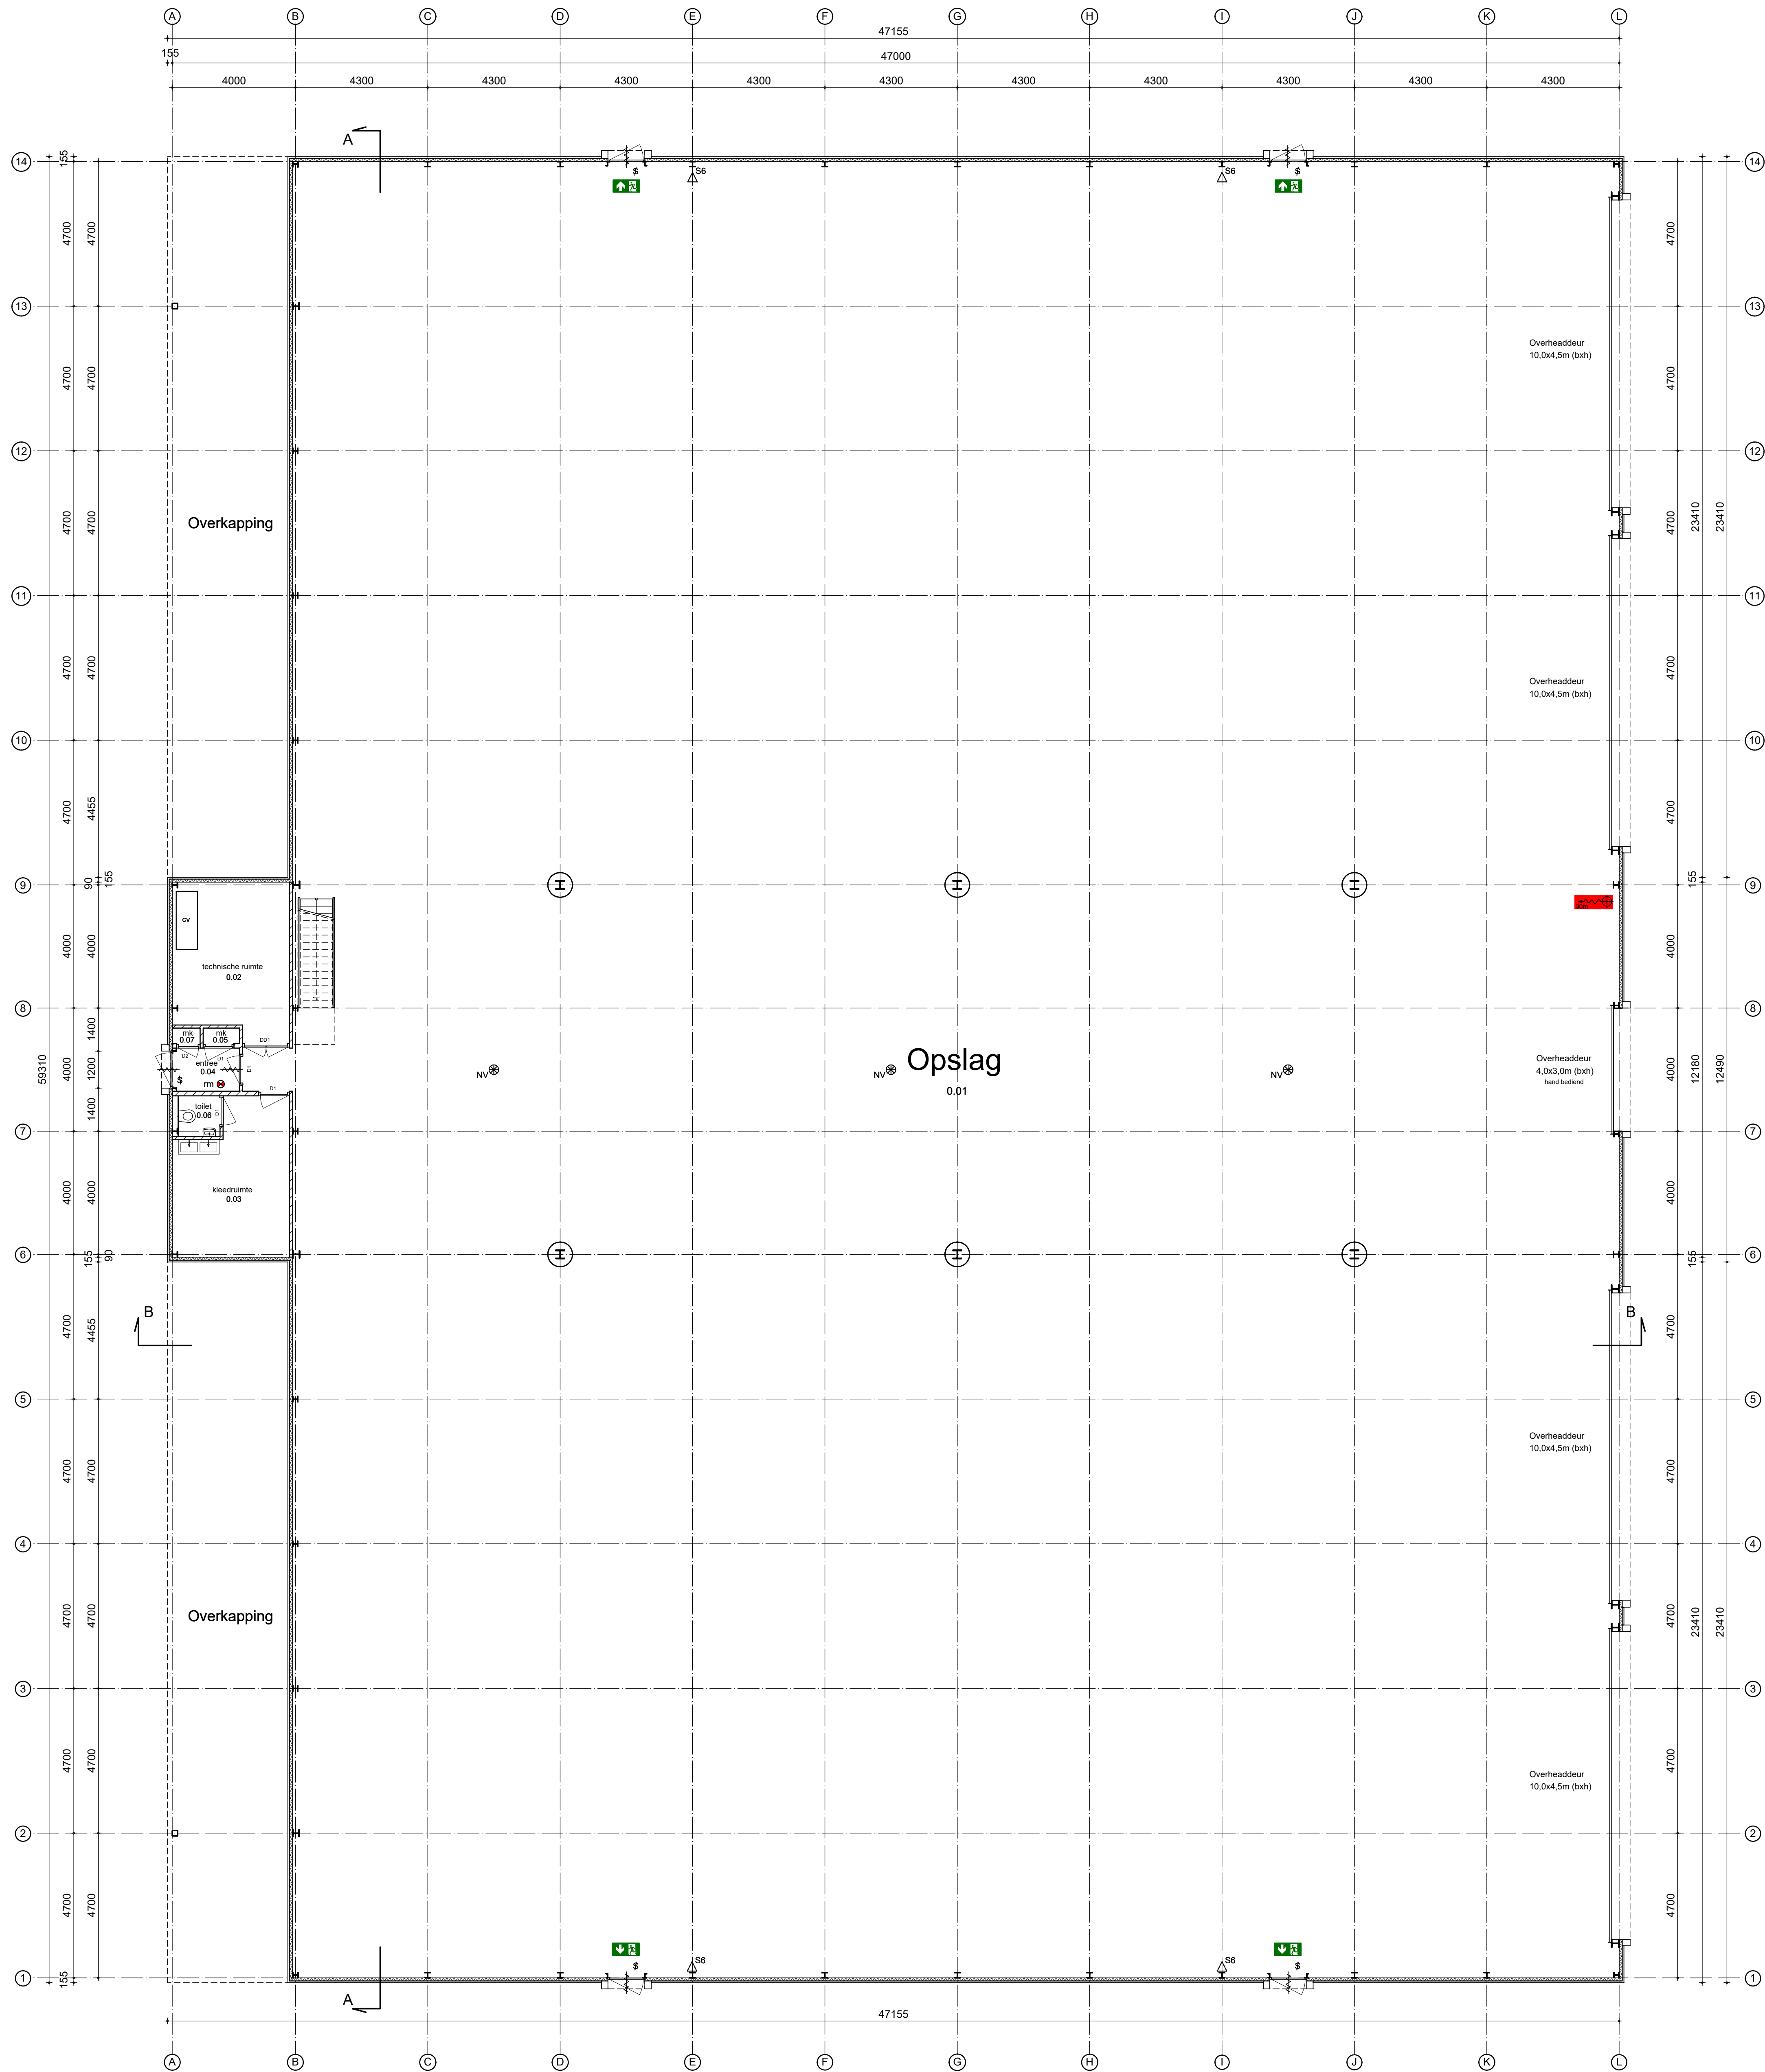

begane grond

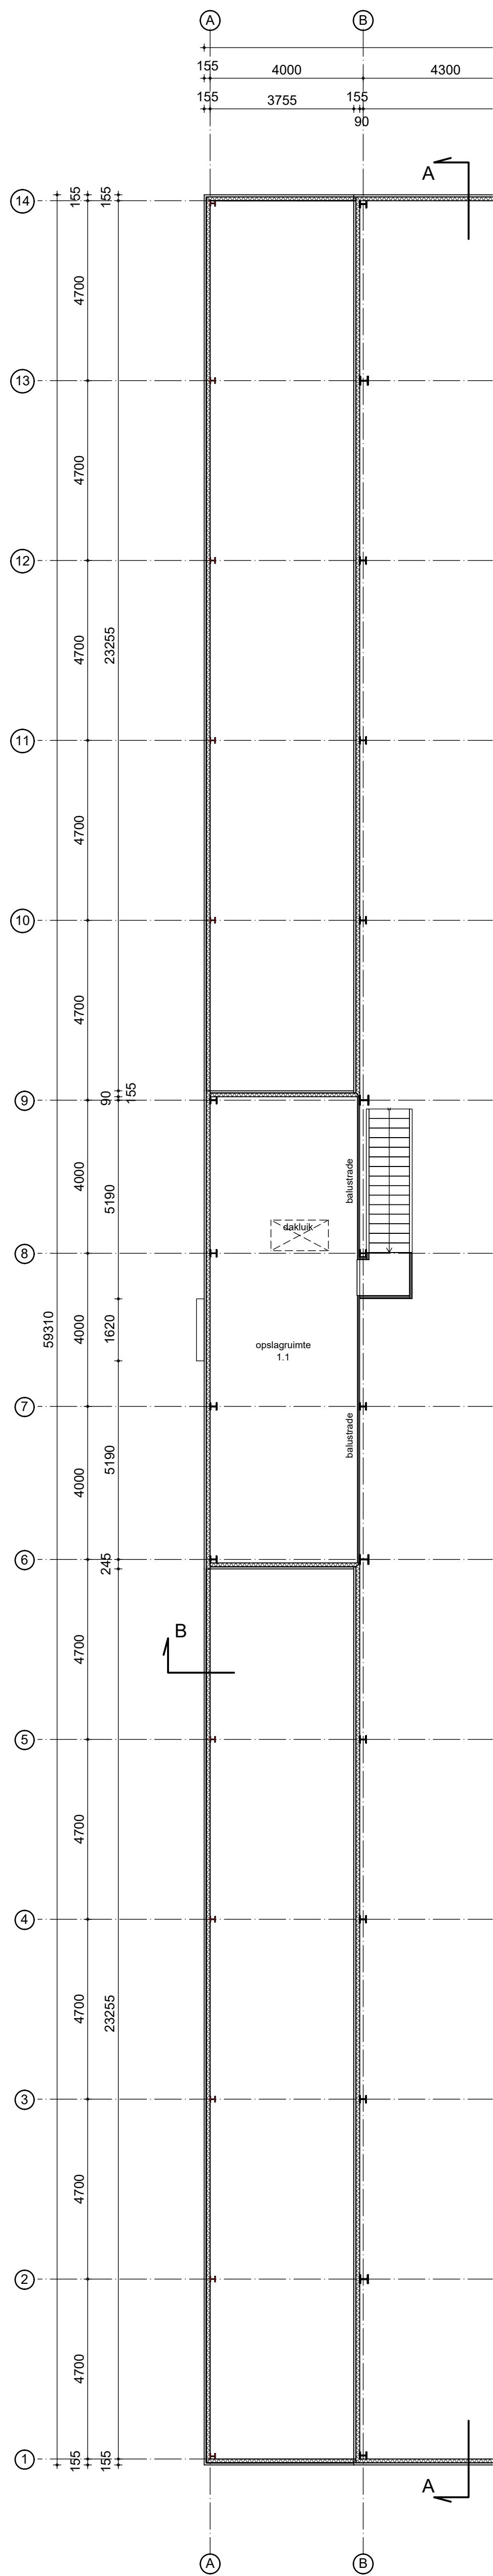

verdieping 1

Renvooi Brandveiligheid

hoofdraagconstructie: 0 minuten brandwerend, zie vuurbeveiligingsrapport

xxxxx

zelfsluitend

3

brandlanghspaal 20m/30m* conform NEN-EN 671-1

3

transparant pldogram vluchtroute, Conform NEN 9088

\$

gemakkelijk van binnenut te openen, zonder losse voorwerpen (dit is ook van toepassing voor 'UTT' (knopcilinder)

NV

rookverlichting conform NEN 1010/1038

1

1 lus op vloeroppervlak dwarsmatig over de ruimte te verdelen

nm

rookmelder (nader te bepalen)

56

Sproeischuimblusser, inhoud 6 liter

Renvooi Algemeen

Verwarming:
bedrijfsruimte: Infrarood Heaters

Ventilatie:
bedrijfsruimte: natuurlijke toevon, mechanische afvoer

Elektra:
Elektrische installatie volgens NEN 1010
Meterkast afmeting en indeling volgens NEN 2768

Binnendeuren en kozijnen:
Minimale vrije doorgang deuren 850x2300mm (perz) anders vermetel)

Keuren en materialen:
Conform kleur-materiaalstaat blad 1.20 Gevels-doorsneden

Wering van vocht:
Vochtweering van binnen en buiten bepaald volgens NEN 2778.

Kozijnen, ramen, deuren:
Bovenvermeldde gebouwen voldoen aan weerstandklasse 2 conform NEN 556 met besetting tot inbraakweerstand.

Integrale toegankelijkheid:
gehele begane grond is integraal toegankelijk, zie detail entree



situatie 1:1000

Begane grond / Verdieping

Ruimte nummer	Ruimte benaming	Bouwbesluitbenaming	Oppervlakte
0.1	opslag	onbenoemde ruimte	2546,44 m²
0.2	technische ruimte	onbenoemde ruimte	18,9 m²
0.3	kleedruimte	onbenoemde ruimte	17,43 m²
0.4	entree	VK1	3,01 m²
0.5	meterkast	meterruimte elektra	0,59 m²
0.6	toilet	toilet ruimte	2,04 m²
0.6	meterkast	meterruimte water	0,48 m²
1.1	opslag	onbenoemde ruimte	49,51 m²

Renvooi Materialen

stalen sandwichpaneel met stalen potdeksel profiel

kalkzandsteen

a.	18-02-2022	titel	omgevingsvergunning	formaat: 1188x841	status	DO
datum	getek.	omschrijving				

NIEUWENHUIS

bouwontwerp

opdrachtgever

TenneT TSO B.V.

postbus 11

7950 AA Staphorst

bouwadres

omg. Rouwenoordseweg Laag Keppel

werk

Opstalhal Lepelaar

onderdeel

Plattegronden + Situatie

schaal

1:100 / 1:1000

Bezoekadres: Kalandersstraat 51 7461 JL RUISSEN

Postadres: Postbus 290 7460 AG RUISSEN

0648-537900 info@nieuwenhuisbouwontwerp.nl

bladnummer

1.10

werknnummer

B20071

Eigendoms- en auteursrecht. Alle schakelen, tekeningen en verdere gegevens blijven eigendom van Nieuwenhuis Bouwontwerp, ongeacht in welke vorm(en) zij zijn verspreid. Nieuwenhuis Bouwontwerp is een handelsnaam van het Constructie V. te Rijssen.