

6-3-2023

Behoort bij besluit 496426
van de burgemeester van Kaag
en Braassem d.d. 28-04-2023




OPPERVLAKTES

Hal, garderobe	17
Bestuurskamer	23
Algemene toiletten	17
Kantine incl. bar	180
Keuken	14
Fuistrimte, koelcel, kast	44
Berging	8
Commissiekamer	27
Aangrenzend kantoor, clubblad	11
Kleedkamer 1, incl. toilet en doucheruimte	26
Kleedkamer 2, "	26
Kleedkamer 3, "	26
Kleedkamer 4, "	26
Kleedkamer 5, "	26
Kleedkamer 6, "	26
Kleedkamer 7, "	26
Kleedkamer 8, "	26
Kleedkamer 9, "	34
Kleedkamer 10, "	26
Kleedkamer 11, "	26
Kleedkamer 12, "	26
Kleedkamer 13, incl. toilet en douche	8
Kleedkamer 14, "	8
Kleedkamer 15, incl. toilet en doucheruimte	12
Kleedkamer 16, incl. toilet en douche	8
Kleedkamer 17, " (*in gebruik als opslagruimte Scala)	8
Ballenberging	22
EHBO- en verzorgingsruimte	17
Berging en (werk)kasten, incl. Bonaventuracollege	19
Gang	89
Opslag en werkplaats, gebouw- en terreinbeheer	39
CV-ruimte, meterkast	8
Totaal gebruiksoppervlakte	896
Verhoogd terras, excl. speeltuin	168

Toelichting:

- In de plattegrond is met kleur en tekst aangegeven welke functie zich waar in het clubgebouw bevindt.
- Aangegeven is de gebruiksoppervlakte in m2.

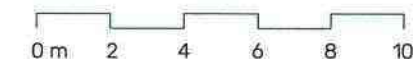

Onderzoek samenwerking SV WVC en RKSVDOSR.

formaat: A3 datum: juni '19
schaal: 1:200
getekend: DVV

omschrijving:



BESTAANDE TOESTAND
FUNCTIES, OPPERVLAKTEN

tekening:
WVC-

1

E.M.M.'s

6-3-2023

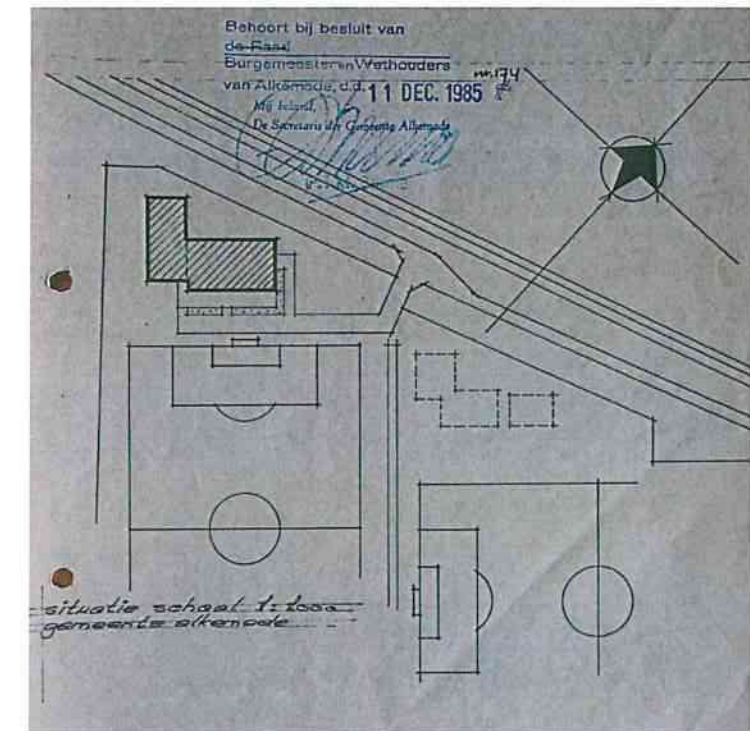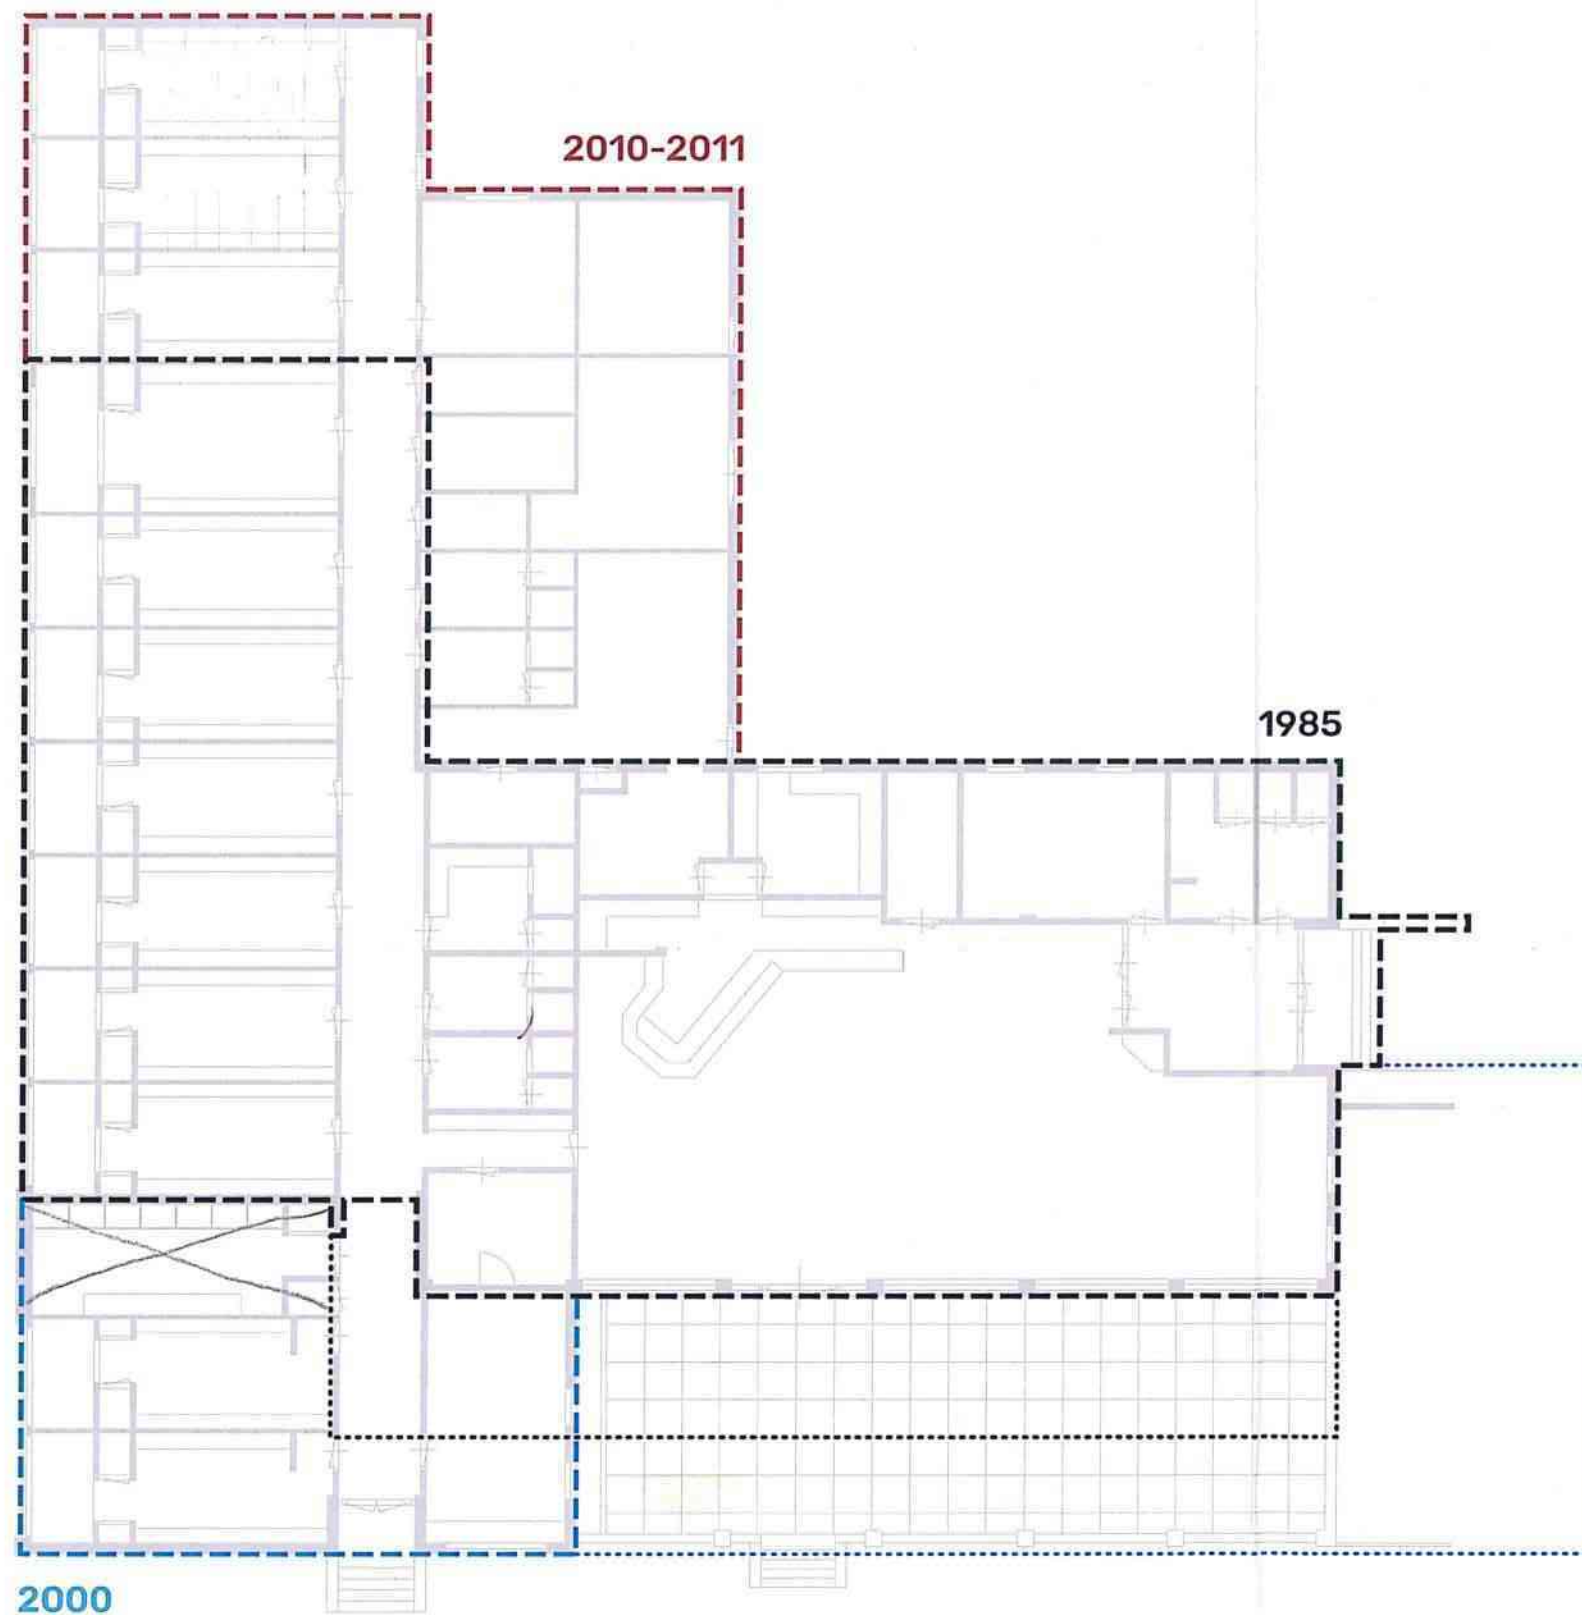

Situatietekening bij aanvraag bouwvergunning, 1985.

Toelichting:

- Genoemde jaartallen zijn van de verstrekte bouwvergunningen.
- In de jaren '80 is het bestaande clubgebouw uit de jaren '60 (in 1978 al uitgebreid met een vrijstaand gebouw met twee dameskleedkamers) gesloopt, zie situatietekening hierboven. Daarna is ook de hoofdingang verplaatst.

Niet op tekening:
- Vm. entreegebouw.

0 m 2 4 6 8 10

Onderzoek samenwerking SV WVC en RKSVDOSR.

formaat: A3 datum: juni '19
schaal: 1:200
getekend: DVV

omschrijving:

BESTAANDE TOESTAND
BOUWFASERING


tekening:

WVC-

02

Clubgebouw A (voorheen WVC)

- Slaapplekken voor overnachting 17-18 Jan: 2023

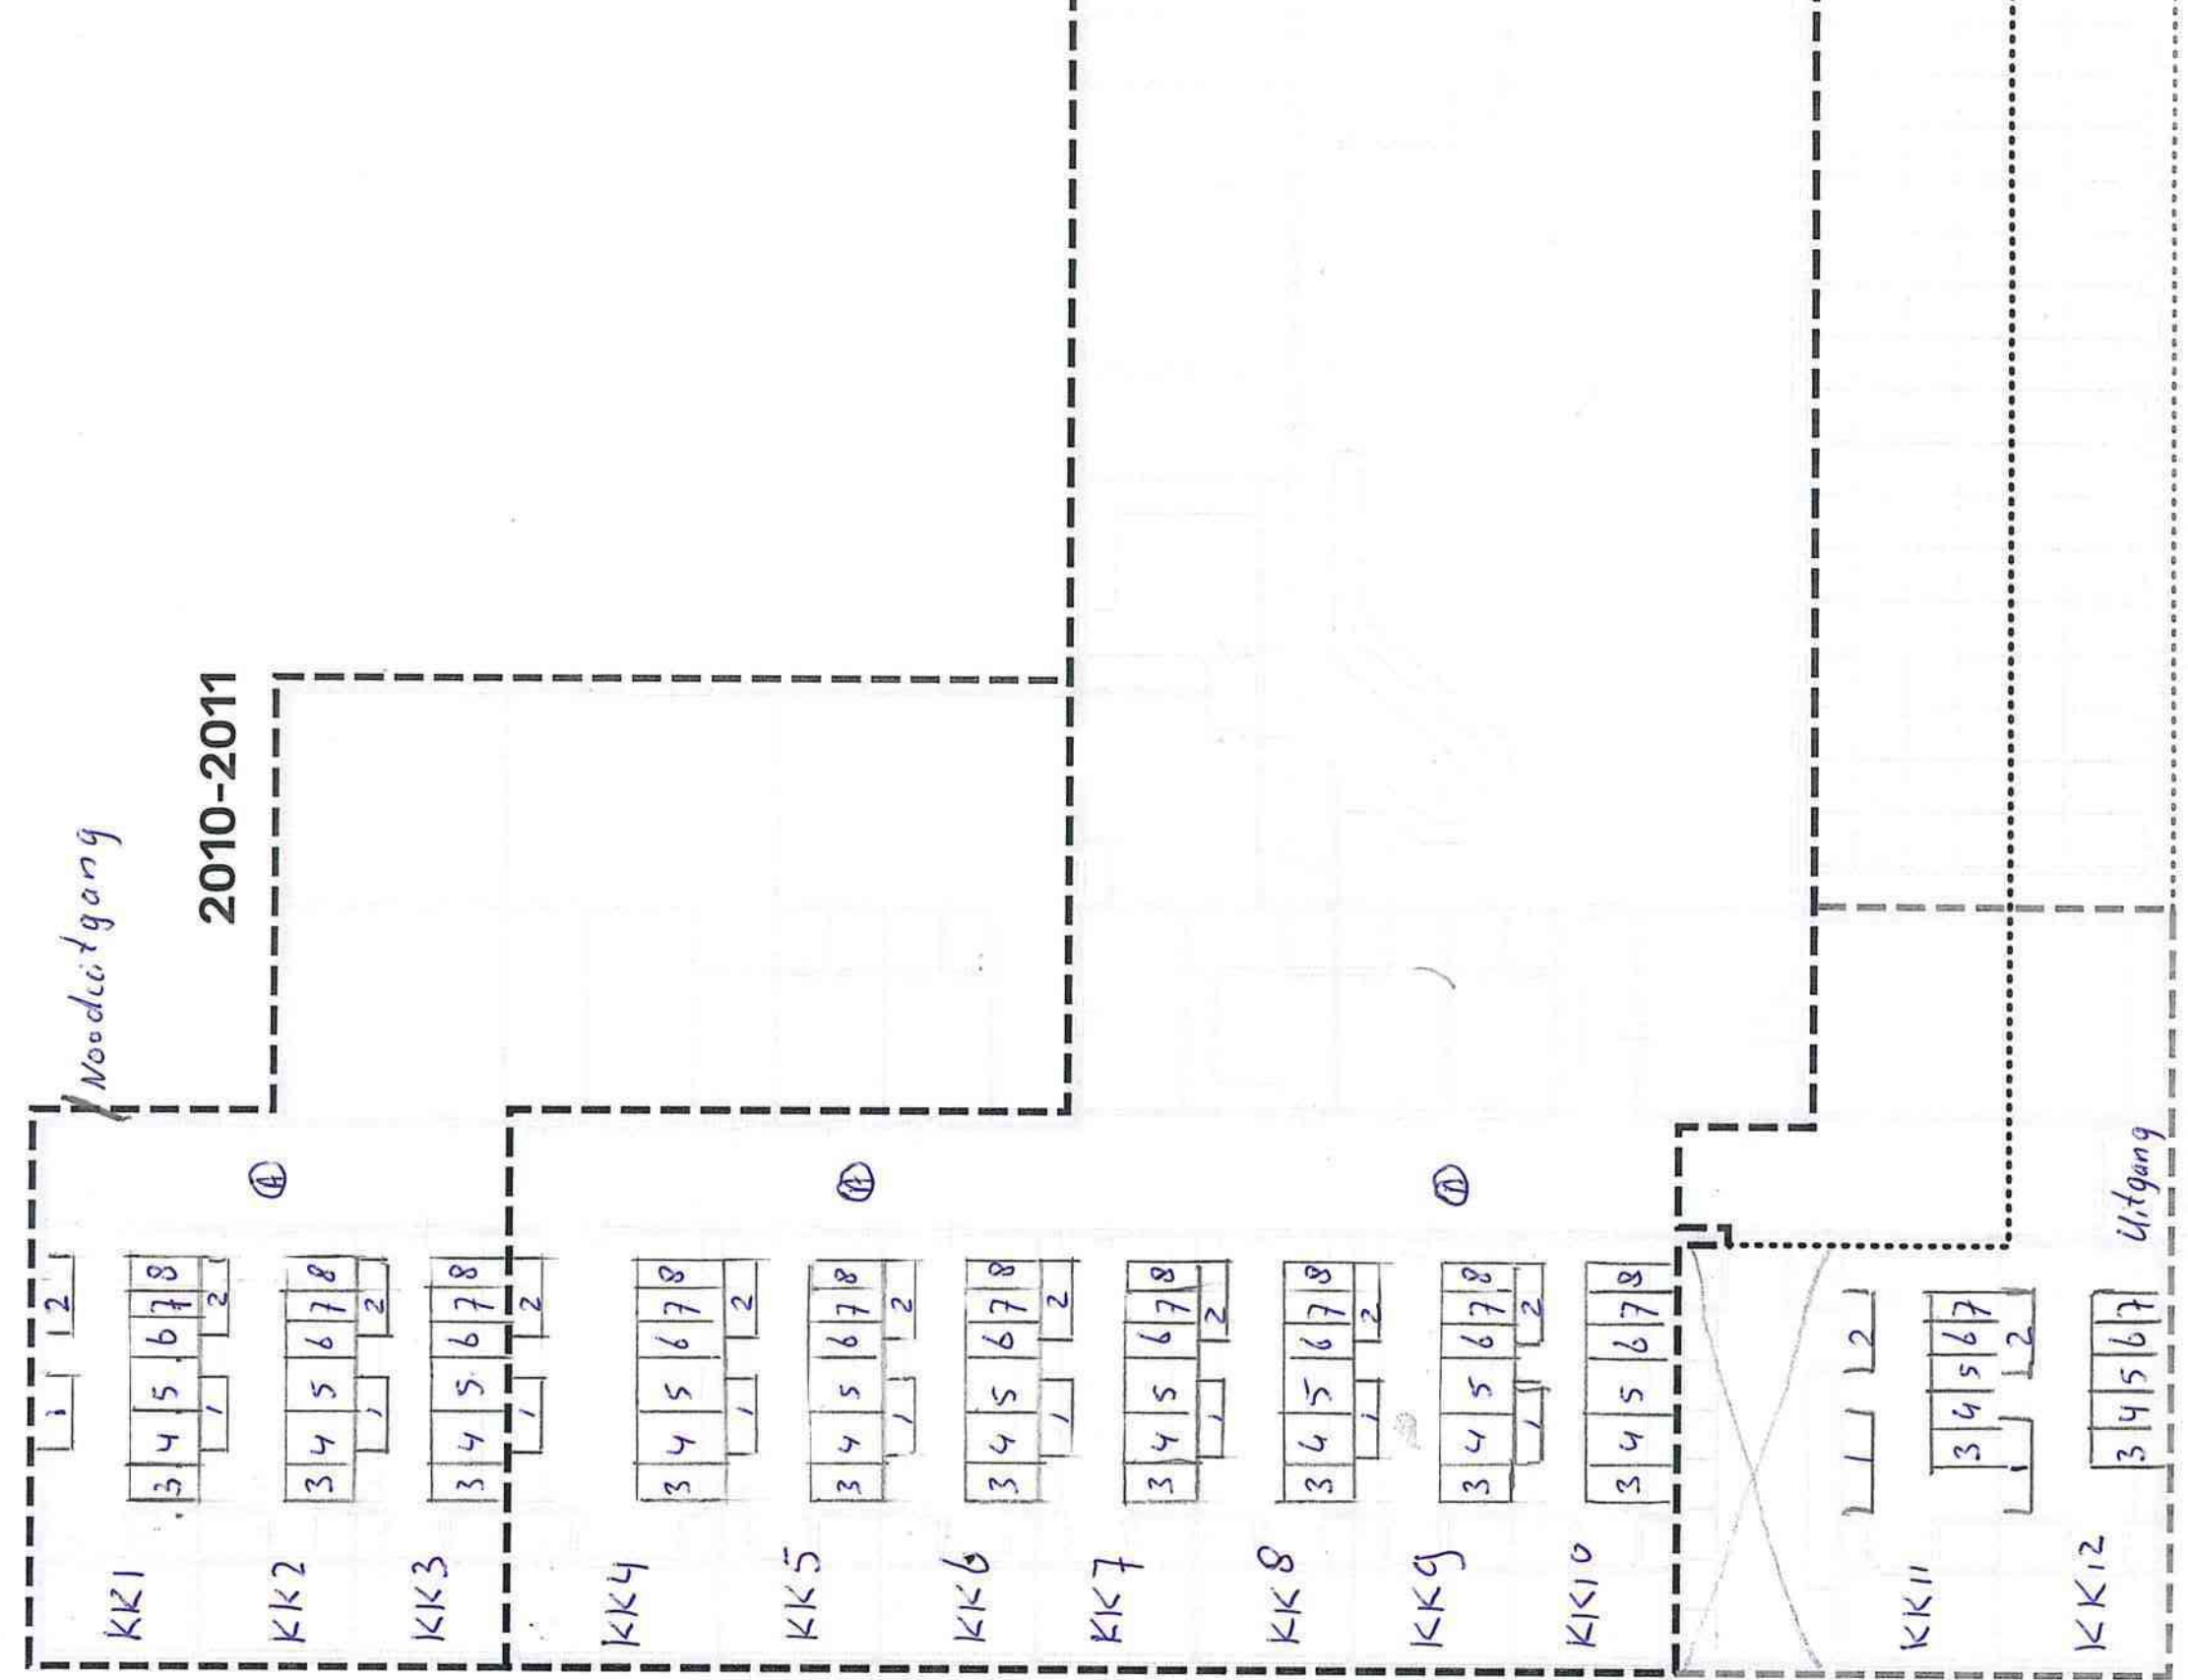

2000

6-3-2023

- per kleedkamer 7/8 kinderen
- 1 slaapplek
- KK... = Kleedkamer
- (A) Rookmelder



6-3-2023



OPPERVLAKTES

Hal, garderobe	45
Bestuurskamer	40
Algemene toiletten	27

Kantine incl. bar	174
Kantine of algemene ruimte Kindkracht	63
Overige ruimtes Kindkracht	48
Keuken	14
Fuistrimte, koelcel	15
Aangrenzende bergingen	45

Kleedkamer 1, incl. doucheruimte	25
Kleedkamer 2, "	21
Kleedkamer 3, "	21
Kleedkamer 4, "	21
Kleedkamer 5, "	23
Kleedkamer 6, "	23
Kleedkamer 7, "	23
Kleedkamer 8, "	23
Kleedkamer 9, "	21
Kleedkamer 10, "	21
Toiletten bij kleedkamers, 6 stuks	6
Kasten bij kleedkamers, 6 stuks	7
Kleedkamer scheidsrechter, incl. toilet en doucheruimte	11

EHBO-ruimte, (ook) in gebruik als kleedkamer scheidsrechter	12
Kleding, was- en verzorgingsruimte	50
Gang	56

Ballenberging	20
Opslag voor gebouw- en terreinbeheer	41
CV-ruimte, meterkast	6

Totaal gebruiksoppervlakte incl. Kindkracht	904
Totaal gebruiksoppervlakte excl. Kindkracht	793

Terras	256
Verhoogd terras	48
Zeecontainers	30

Toelichting:

- Er zijn geen (digitale) tekeningen beschikbaar. Deze plattegrond is een montage van archieftekeningen uit de bouwdoSSIers.
- In de plattegrond is met kleur en tekst aangegeven welke functie zich waar in het clubgebouw bevindt.
- Aangegeven is de gebruiksoppervlakte in m2, bepaald op basis van archieftekeningen, de werkelijke afmetingen zijn niet gecontroleerd.

0 m 2 4 6 8 10

Onderzoek samenwerking SV WVC en RKSVDOSR.

formaat: A3 datum: juni '19
 schaal: 1:200
 getekend: DVV

omschrijving:


BESTAANDE TOESTAND
FUNCTIES, OPPERVLAKTEN

tekening:

DOSR-

01

6-3-2023

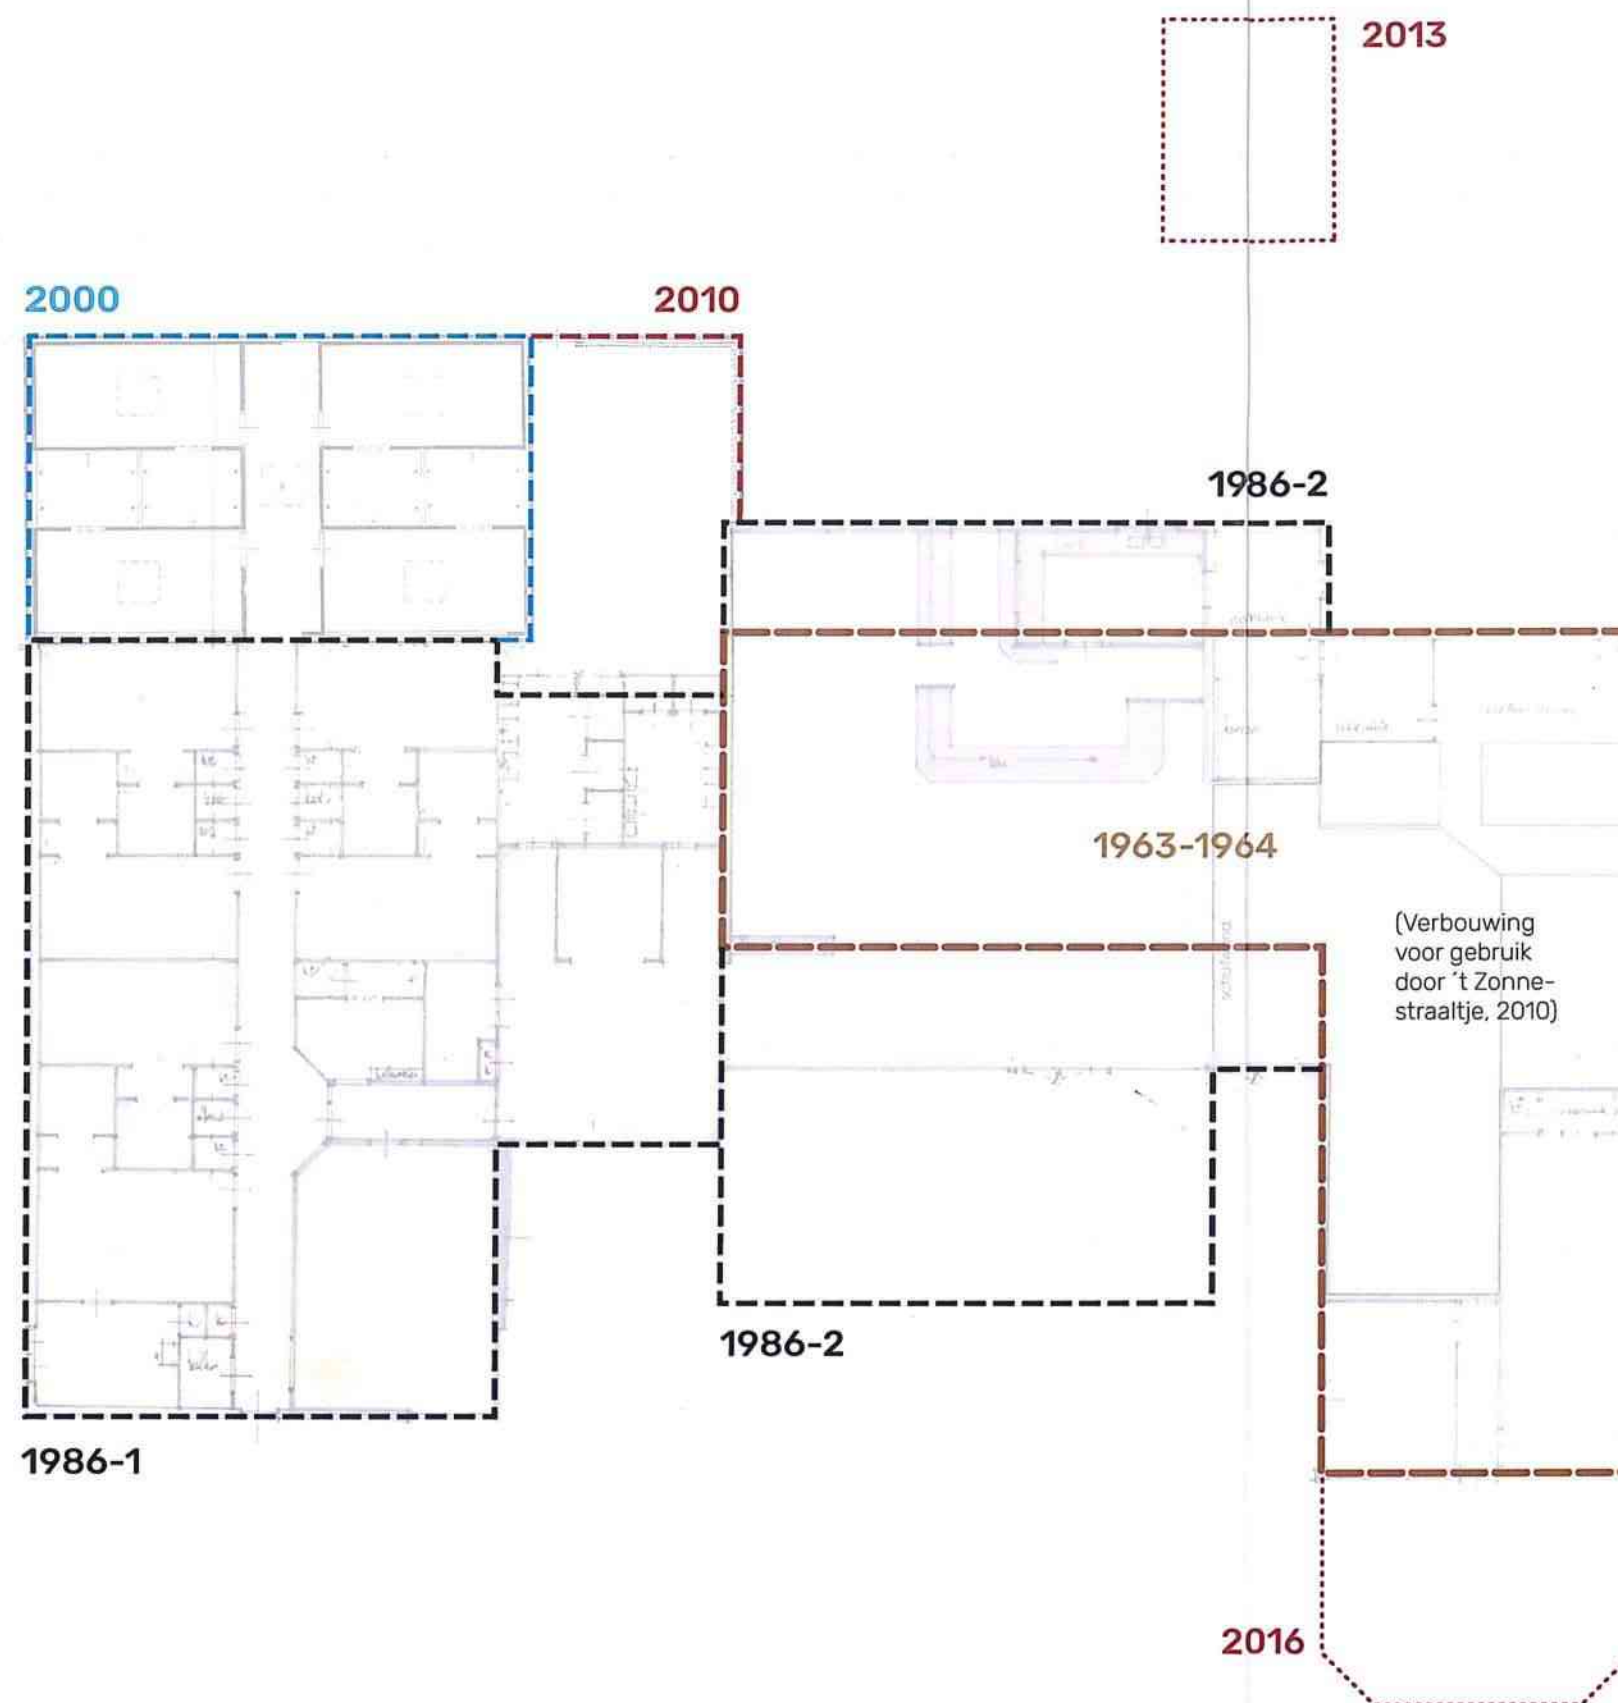


Toelichting:

- Genoemde jaartallen zijn van de verstrekte bouwvergunningen (met uitzondering van het verhoogde terras).
- In de jaren '80 is het bestaande clubgebouw in twee fases uitgebreid.

Niet op tekening:

- Entreegebouw, 1967.
- Tribune, 1973.

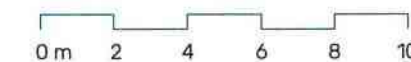

Onderzoek samenwerking SV WVC en RKSVDOSR.

formaat: A3 datum: juni '19
schaal: 1:200
getekend: DVV

omschrijving:

BESTAANDE TOESTAND
BOUWFASERING


tekening:

DOSR-

02

Clubgebouw B (voorheen D.O.S.R.)

Slaapplekken voor overnachting 17-18 jan. 2023

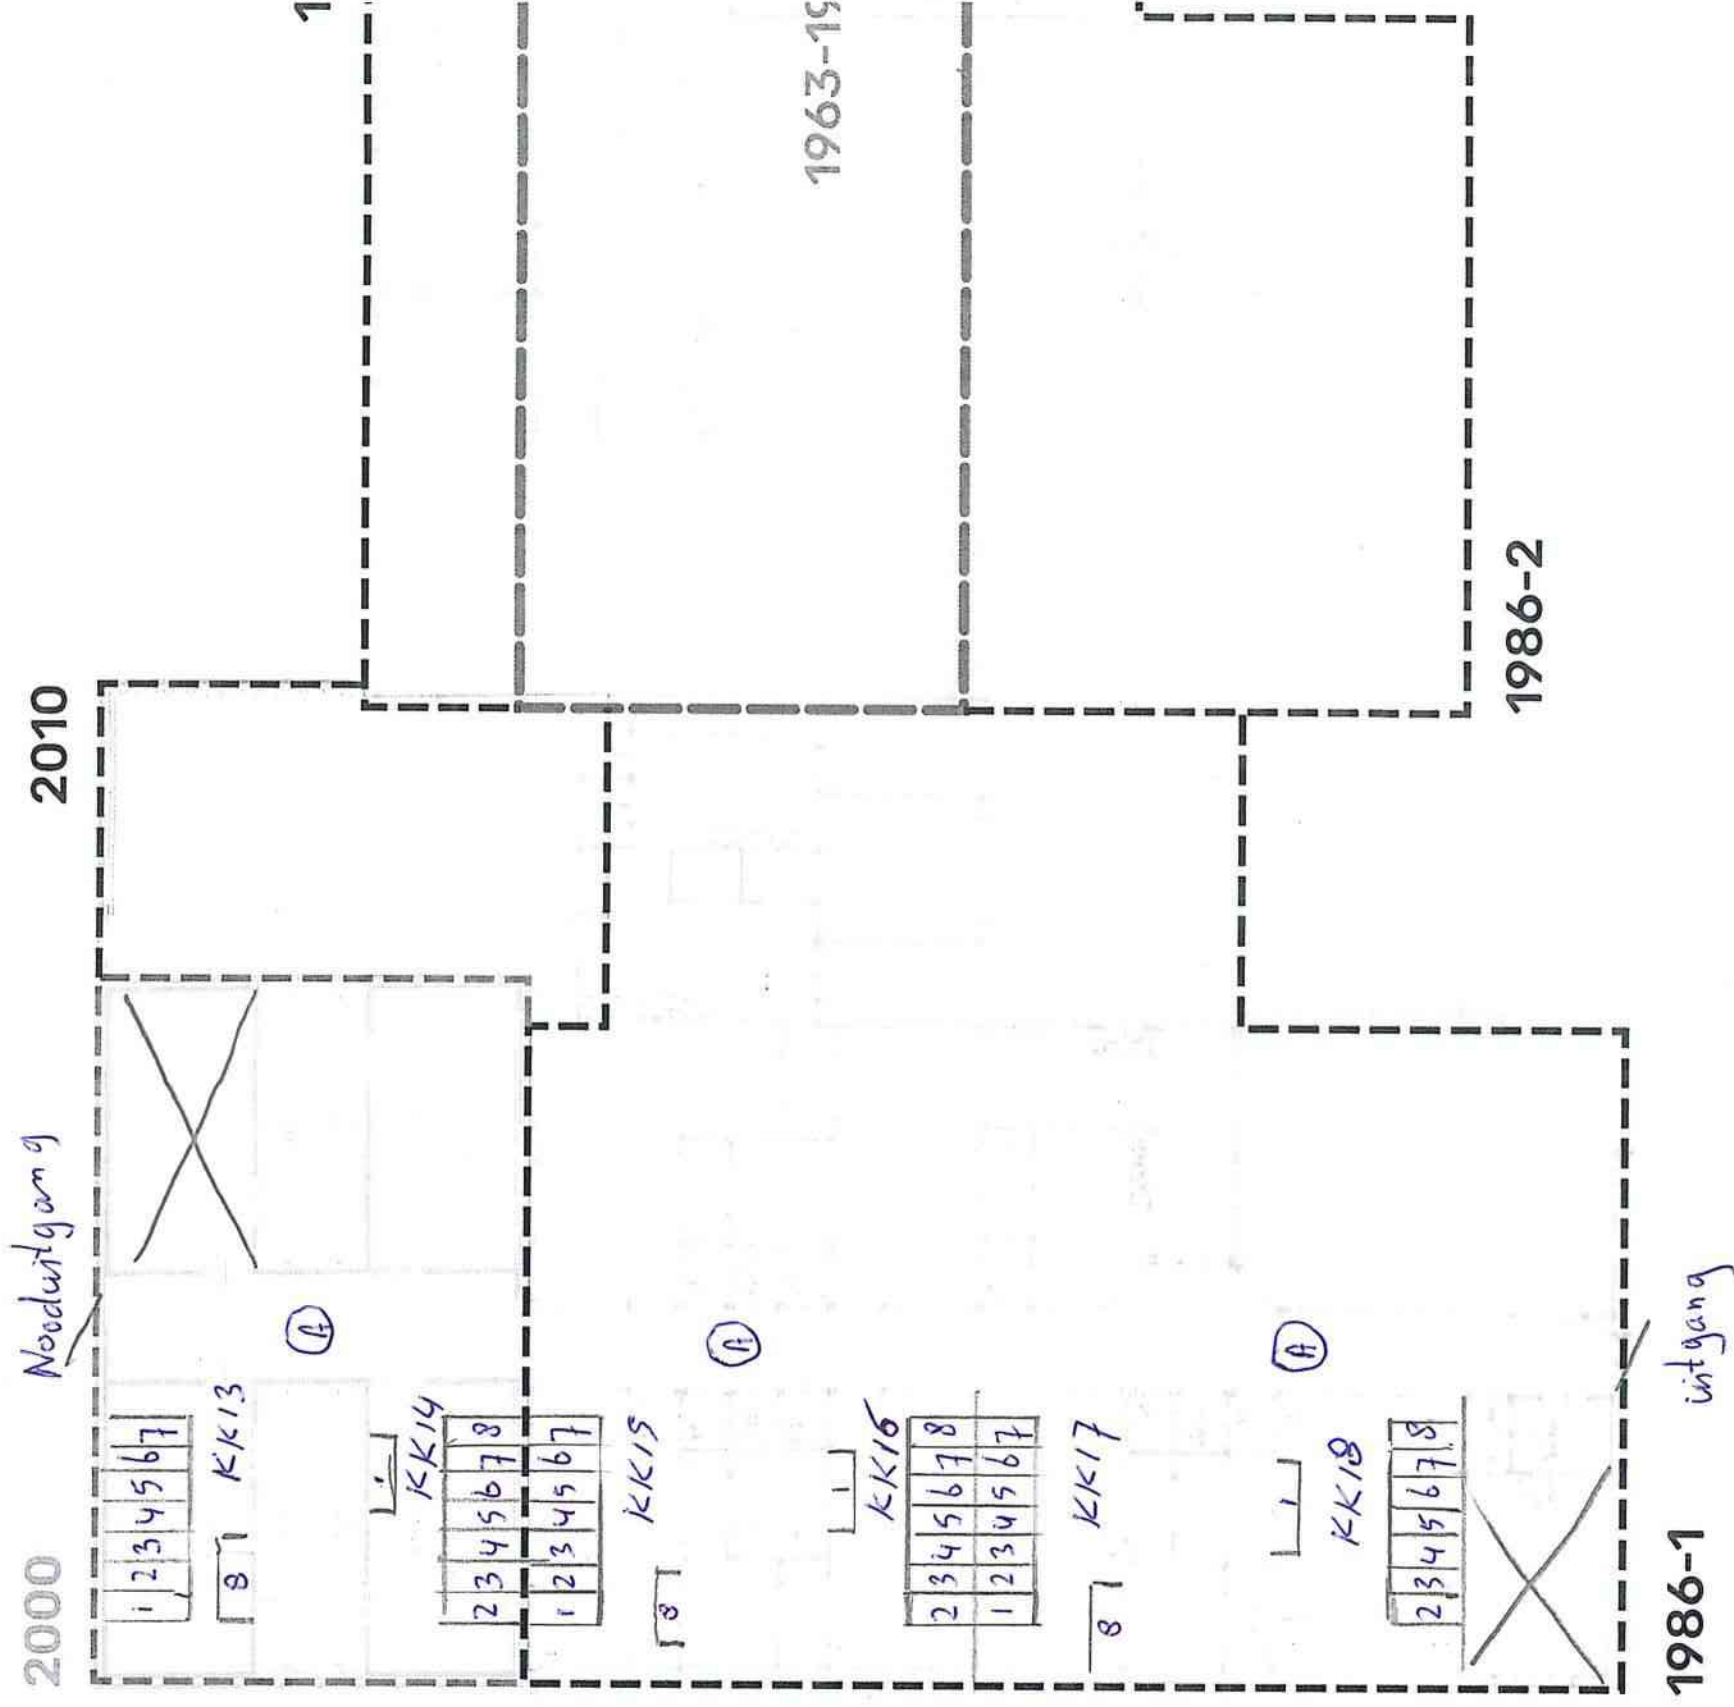

6-3-2023

- per kledkamer 7/8 kinderen - KK... = Kledkamer

- [1] Slaapplek - (A) Rockmelder