


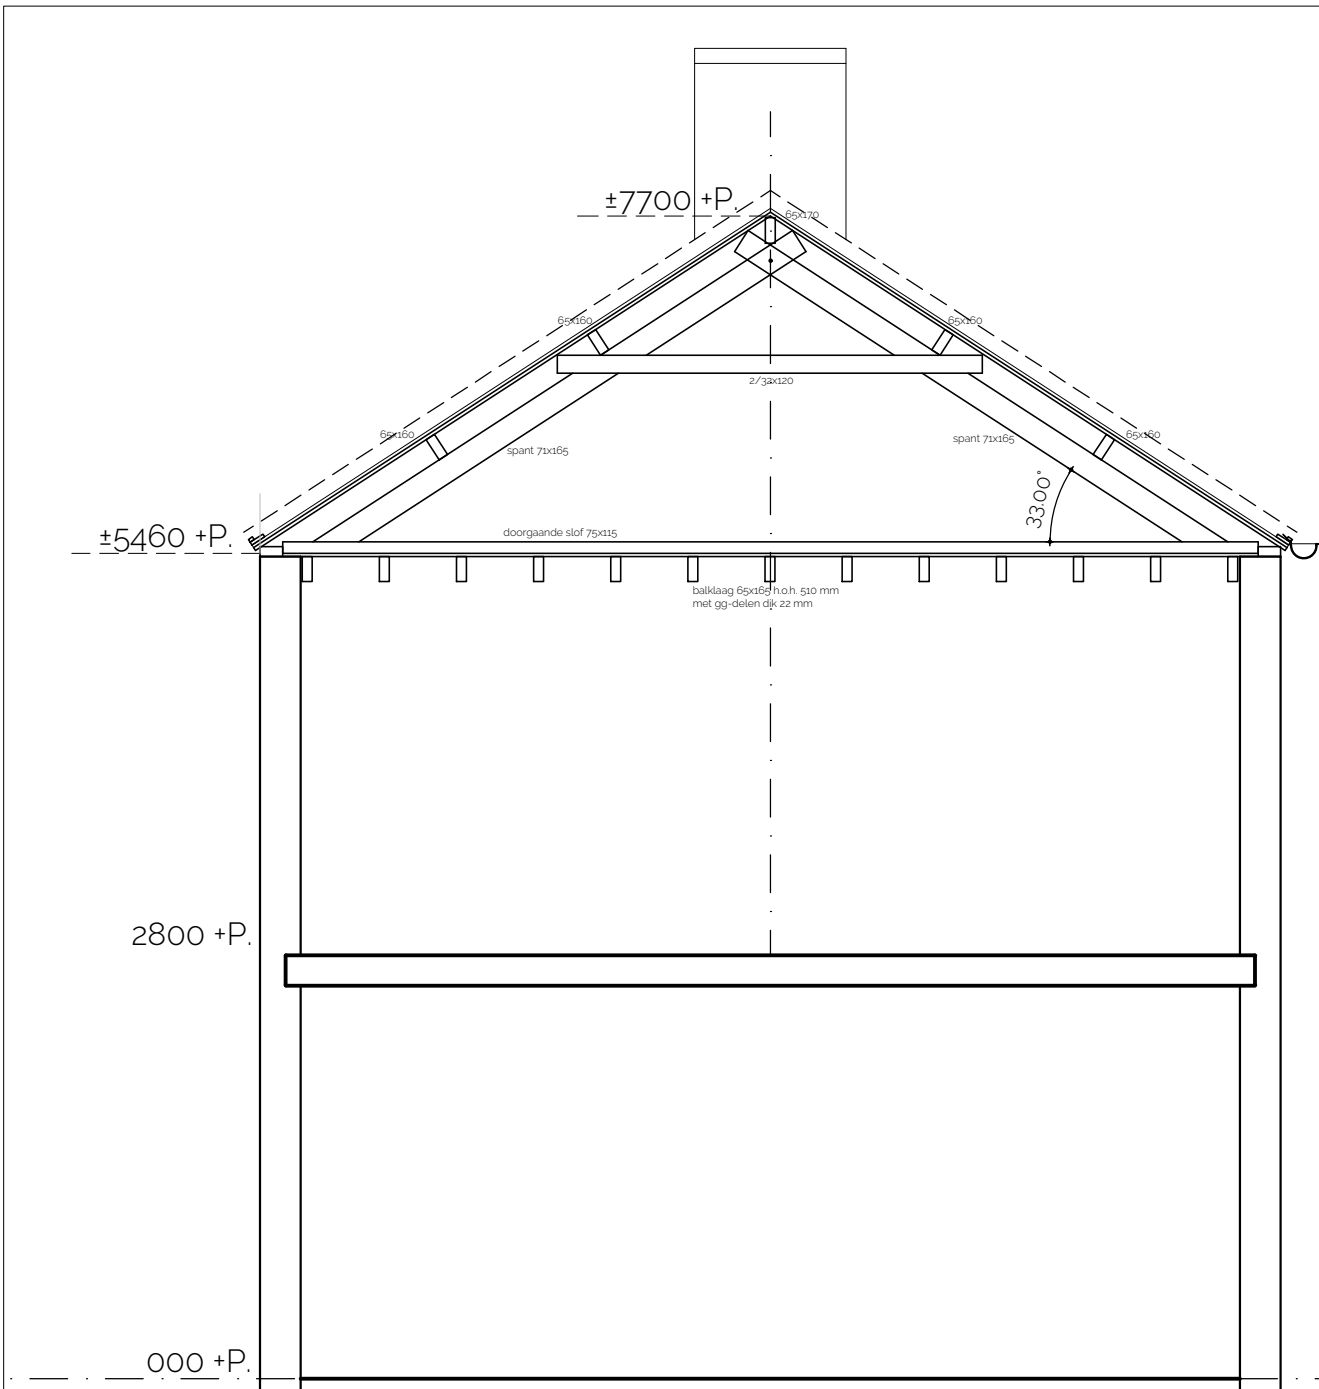


bestaand kapplan / doorsnede




bestaande voorgevel



nieuwe voorgevel / kapplan

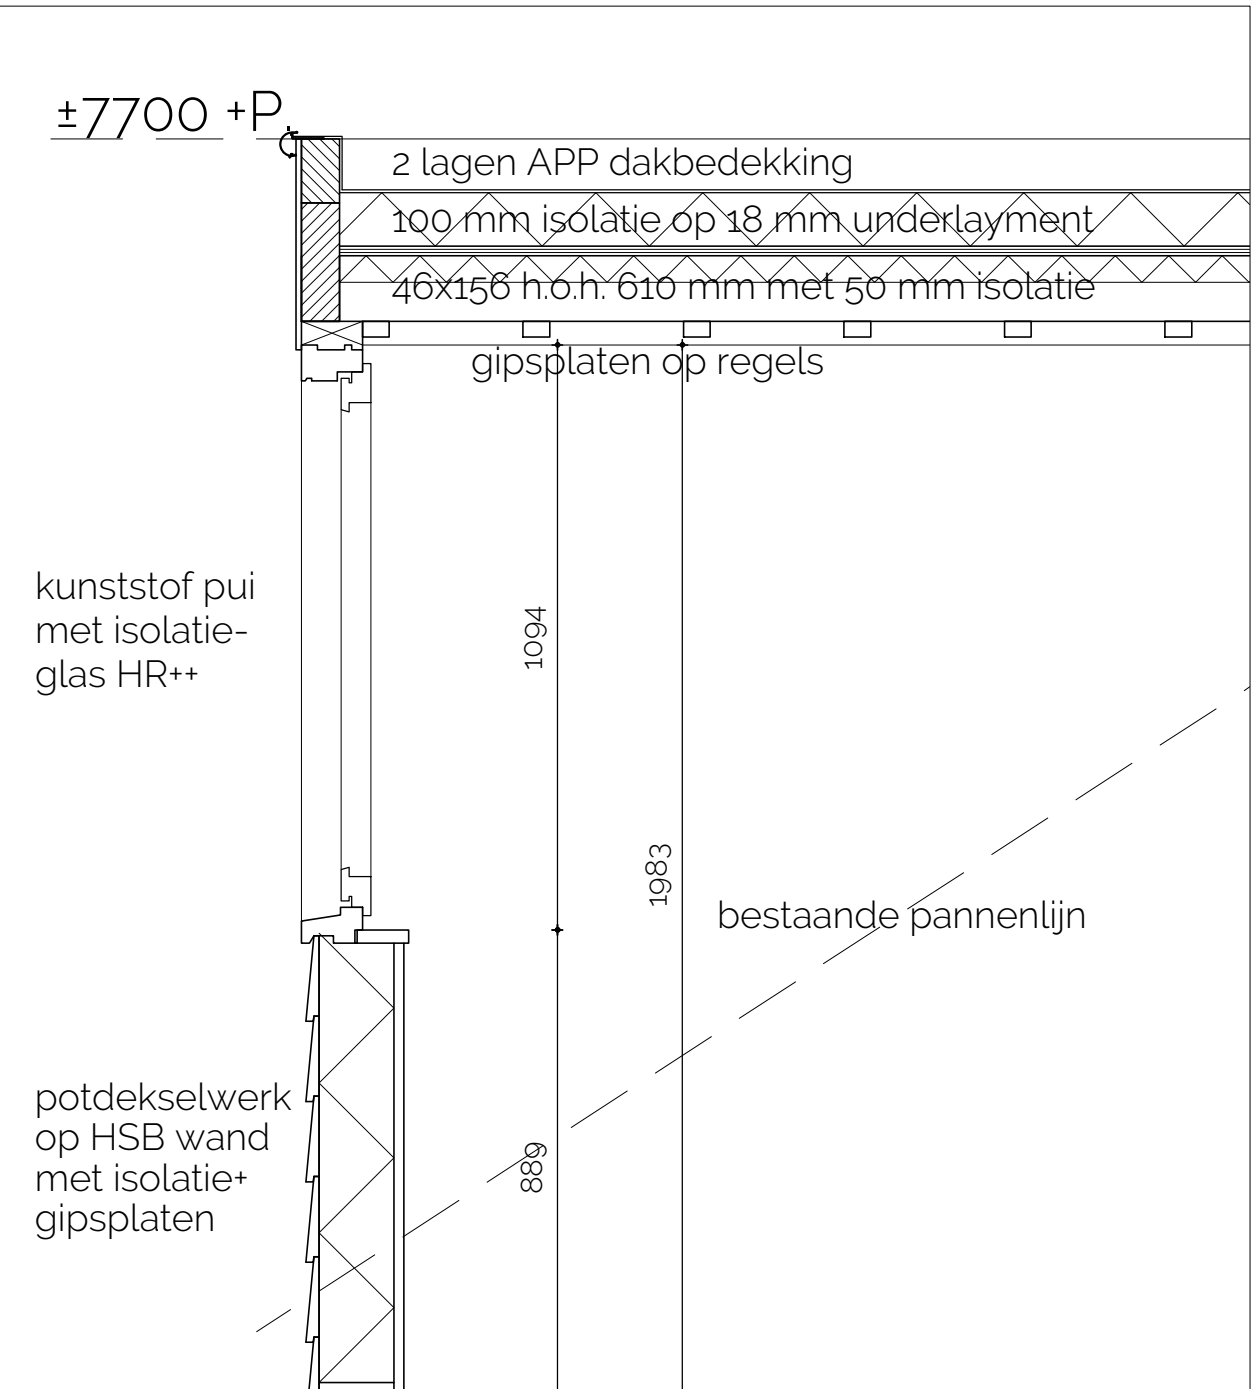

bestaande pannenlijn

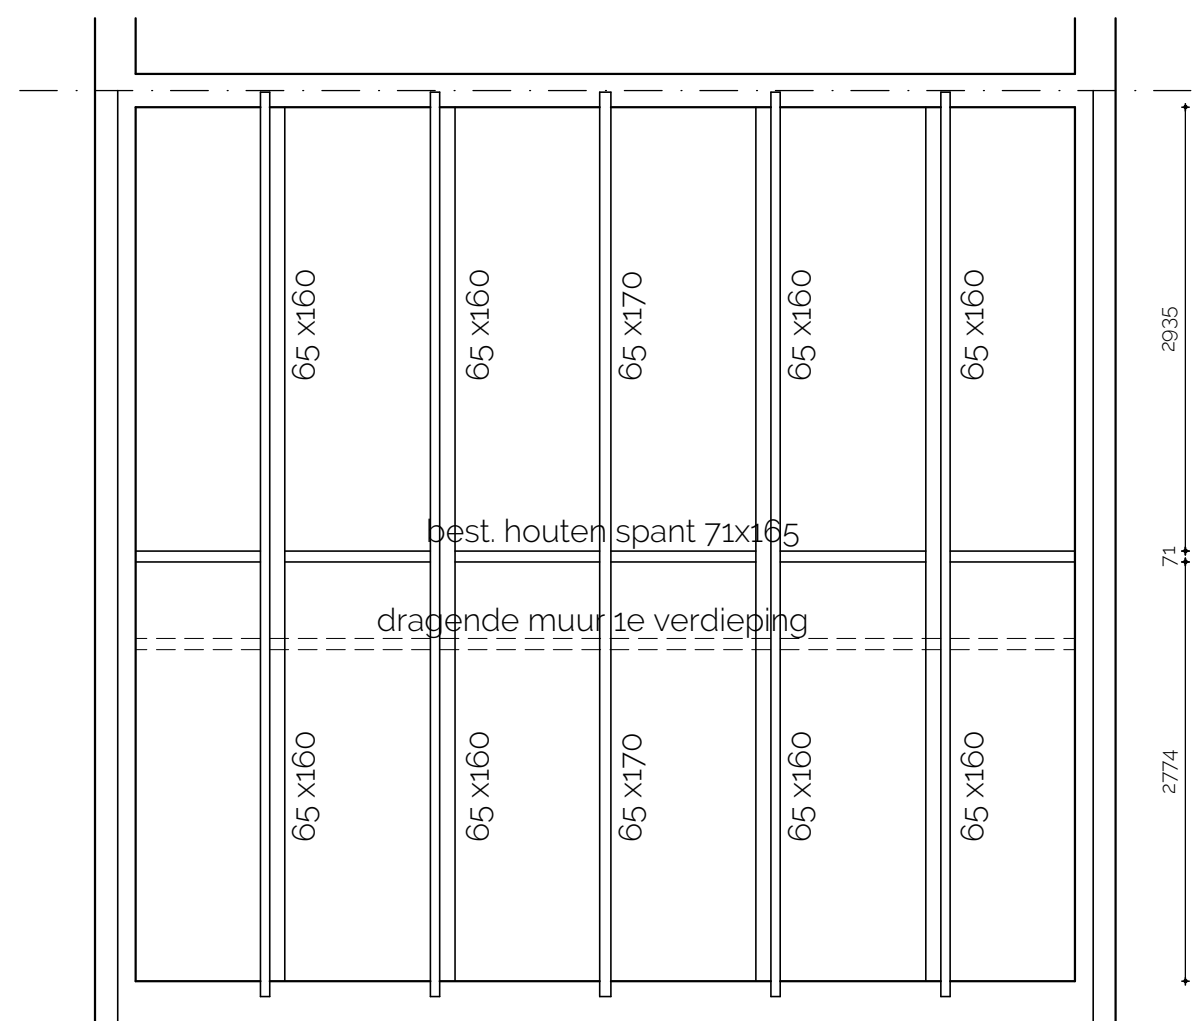

nieuwe achtergevel en zijgevel links

Materiaal- en kleuren specificatie

- zijanten
 - kozijnen en vleugels
 - invulling
 - dakbedekking schuin
 - isolatiedakplaten
 - goot
 - aanzicht achterzijde (toekomstige) dakkapel
 - boei
 - dakbedekking
 - kozijnen en vleugels
 - invulling
 - dakconstructie
- potdekselwerk
 - kunststof blokprofiel
 - triple glas
 - betonpannen
 - sandwichpaneel
 - mastgoot zink
 - potdekselwerk
 - rockpanel
 - mastiek
 - kunststof blokprofiel
 - triple glas
 - isolatieplaten
- grijs
 - wit
 - helder
 - rood
 - n.v.t.
 - naturel
 - grijs
 - grijs
 - zwart
 - wit
 - helder
 - pir/pur

Isolatie


- Rc-waarde 4,7 m²K/W
- U-waarde 1,70 W/Km²
- U-waarde 1,10 W/Km²
- Rc-waarde 6,30 m²K/W
- U-waarde 1,70 W/Km²
- U-waarde 1,10 W/Km²
- Rc-waarde 6,30 m²K/W

Natuurlijke ventilatie zolderkamer

- gebruiksoppervlakte (GO) 29 m²
- eis: 1 dm³ / m² / sec = 105 m³ / uur
- 2 rooster (V.) Ø 100 mm = 2 x 55 m³/uur

Algemene uitgangspunten:

- Alle constructieve onderdelen vlgs bijgaande berekening / Euro-code
- Detaillering / uitvoering volgens laatste NEN normen en bouwbesluit
- Alle (uitbreidingen) installaties vlgs de laatste bekende NEN normen

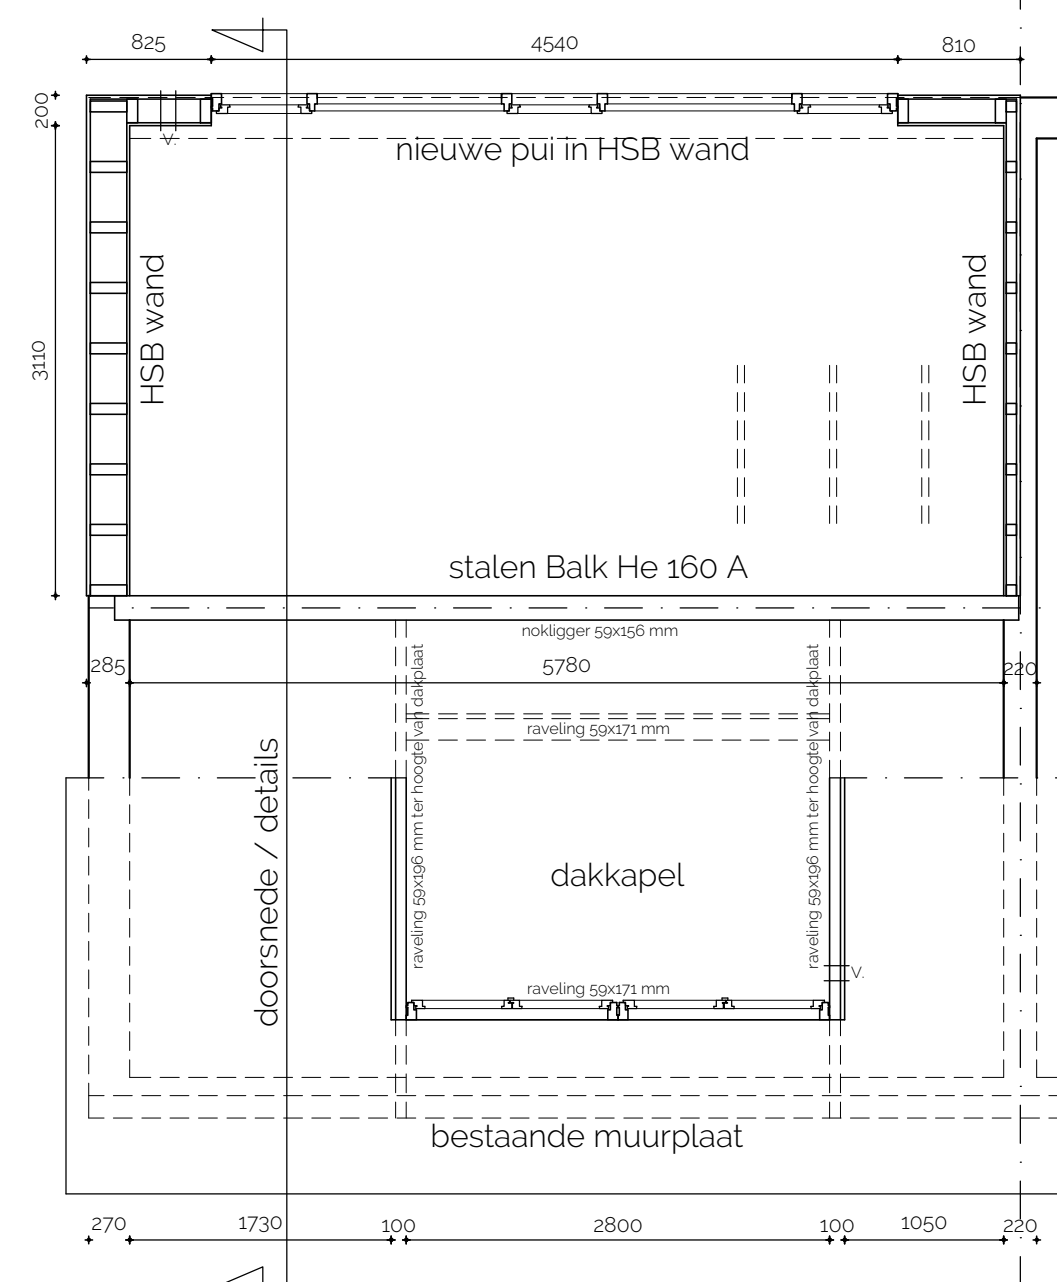

Platdak dakopbouw:

- 2 lagen APP bedekking met evt. grind.
- 100 mm isolatie PIR
- 18 mm underlayment
- balklaag 46 x 156 mm h.o.h. 610 mm
- waartussen 50 mm isolatie PIR platen
- plafond: regelwerk / gipsplaten

Opbouw HSB-wand

- Werzalite / Keralite bekleding n.t.b.
- stijl- en regelwerk 46 x 146 mm
- dampdichte of open folie
- isolatie PIR dik 100/140 mm
- gipsplaten op evt. regelwerk

Opbouw schuindak


- draag constructie: zie schets/berekening
- geïsoleerde dakplaten Rc 6,30 m²K/W
- betonpannen als bestaand

Puilen, dakkapel en achtergevel

- kunststof puilen; Systeem K-vision o.g.
- geïsoleerde beglazing U-waarde 1,10 W/Kn
- hang- en sluitwerk SKG ** p.k.

Platdak dakkapel

- 2 lagen APP bedekking met evt. grind.
- 100 mm isolatie PIR
- 18 mm underlayment
- balklaag 46 x 121 mm h.o.h. 610 mm
- waartussen 50 mm isolatie PIR platen
- plafond: regelwerk / gipsplaten

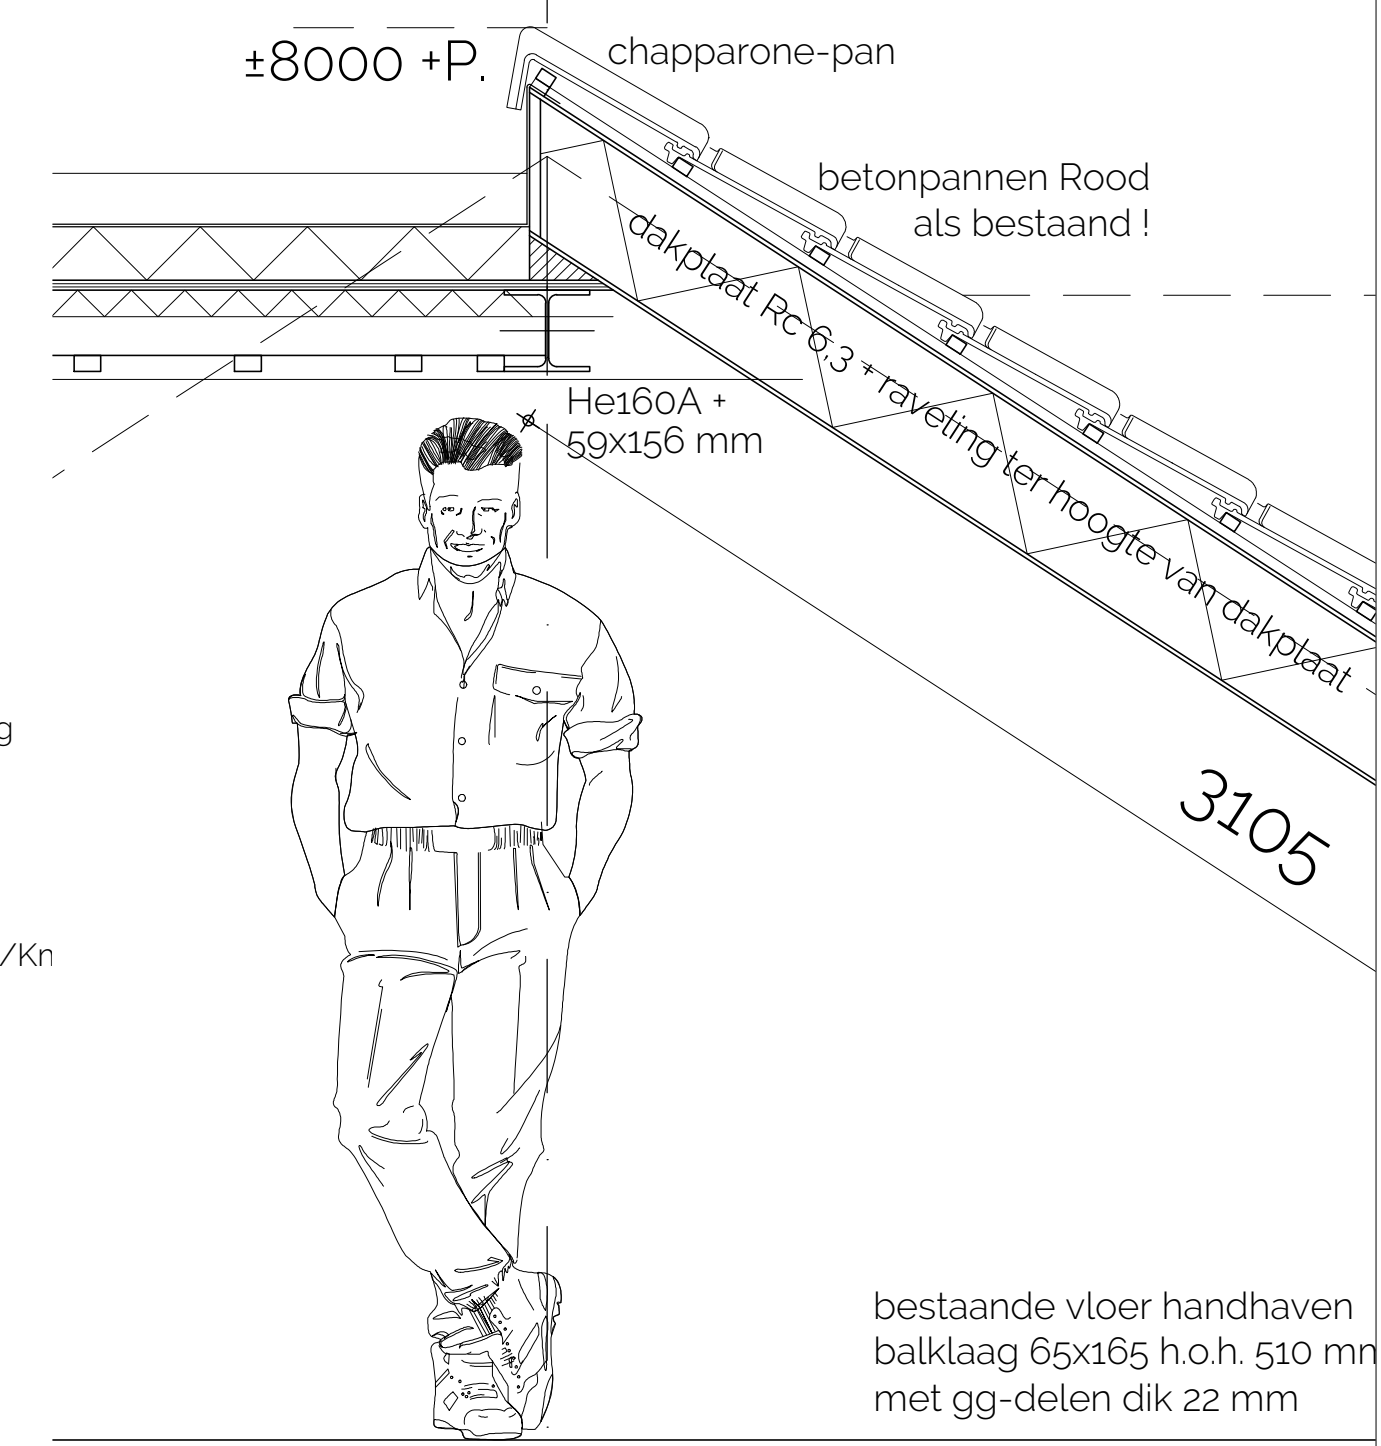

Deze kaart is altijd noordgericht
12345 Perceelnummer
25 Huisnummer
Kadastrale grens
Bebouwing
Overige topografie
Voor een eensluidend uittreksel, Roermond; 1 juni 2020
De bewaarder van het kadaster en de openbare registers

Schaal: 1 : 500
Gemeente Deurne
Sectie M
Perceel 1722



project:	Verbouwing / uitbreiding woonhuis	bestand:	M&L_2A.dwg
Bouwlocatie:	Brahmsstraat 14, 6751 GM Deurne	blad:	1 van 1
Gemeente Deurne, sectie M, perceel 1722		schaal:	1: 50
Bestemmingsplan: Houtenhoek/Schutsboom/de Romein		datum:	1 mei 2023
status:	Bestektekening	wijziging:	--
- gevels plattegronden bestaand		datum:	--
- gevels plattegronden nieuw		wijziging:	--
- principe-doorsnede en details		datum:	--