
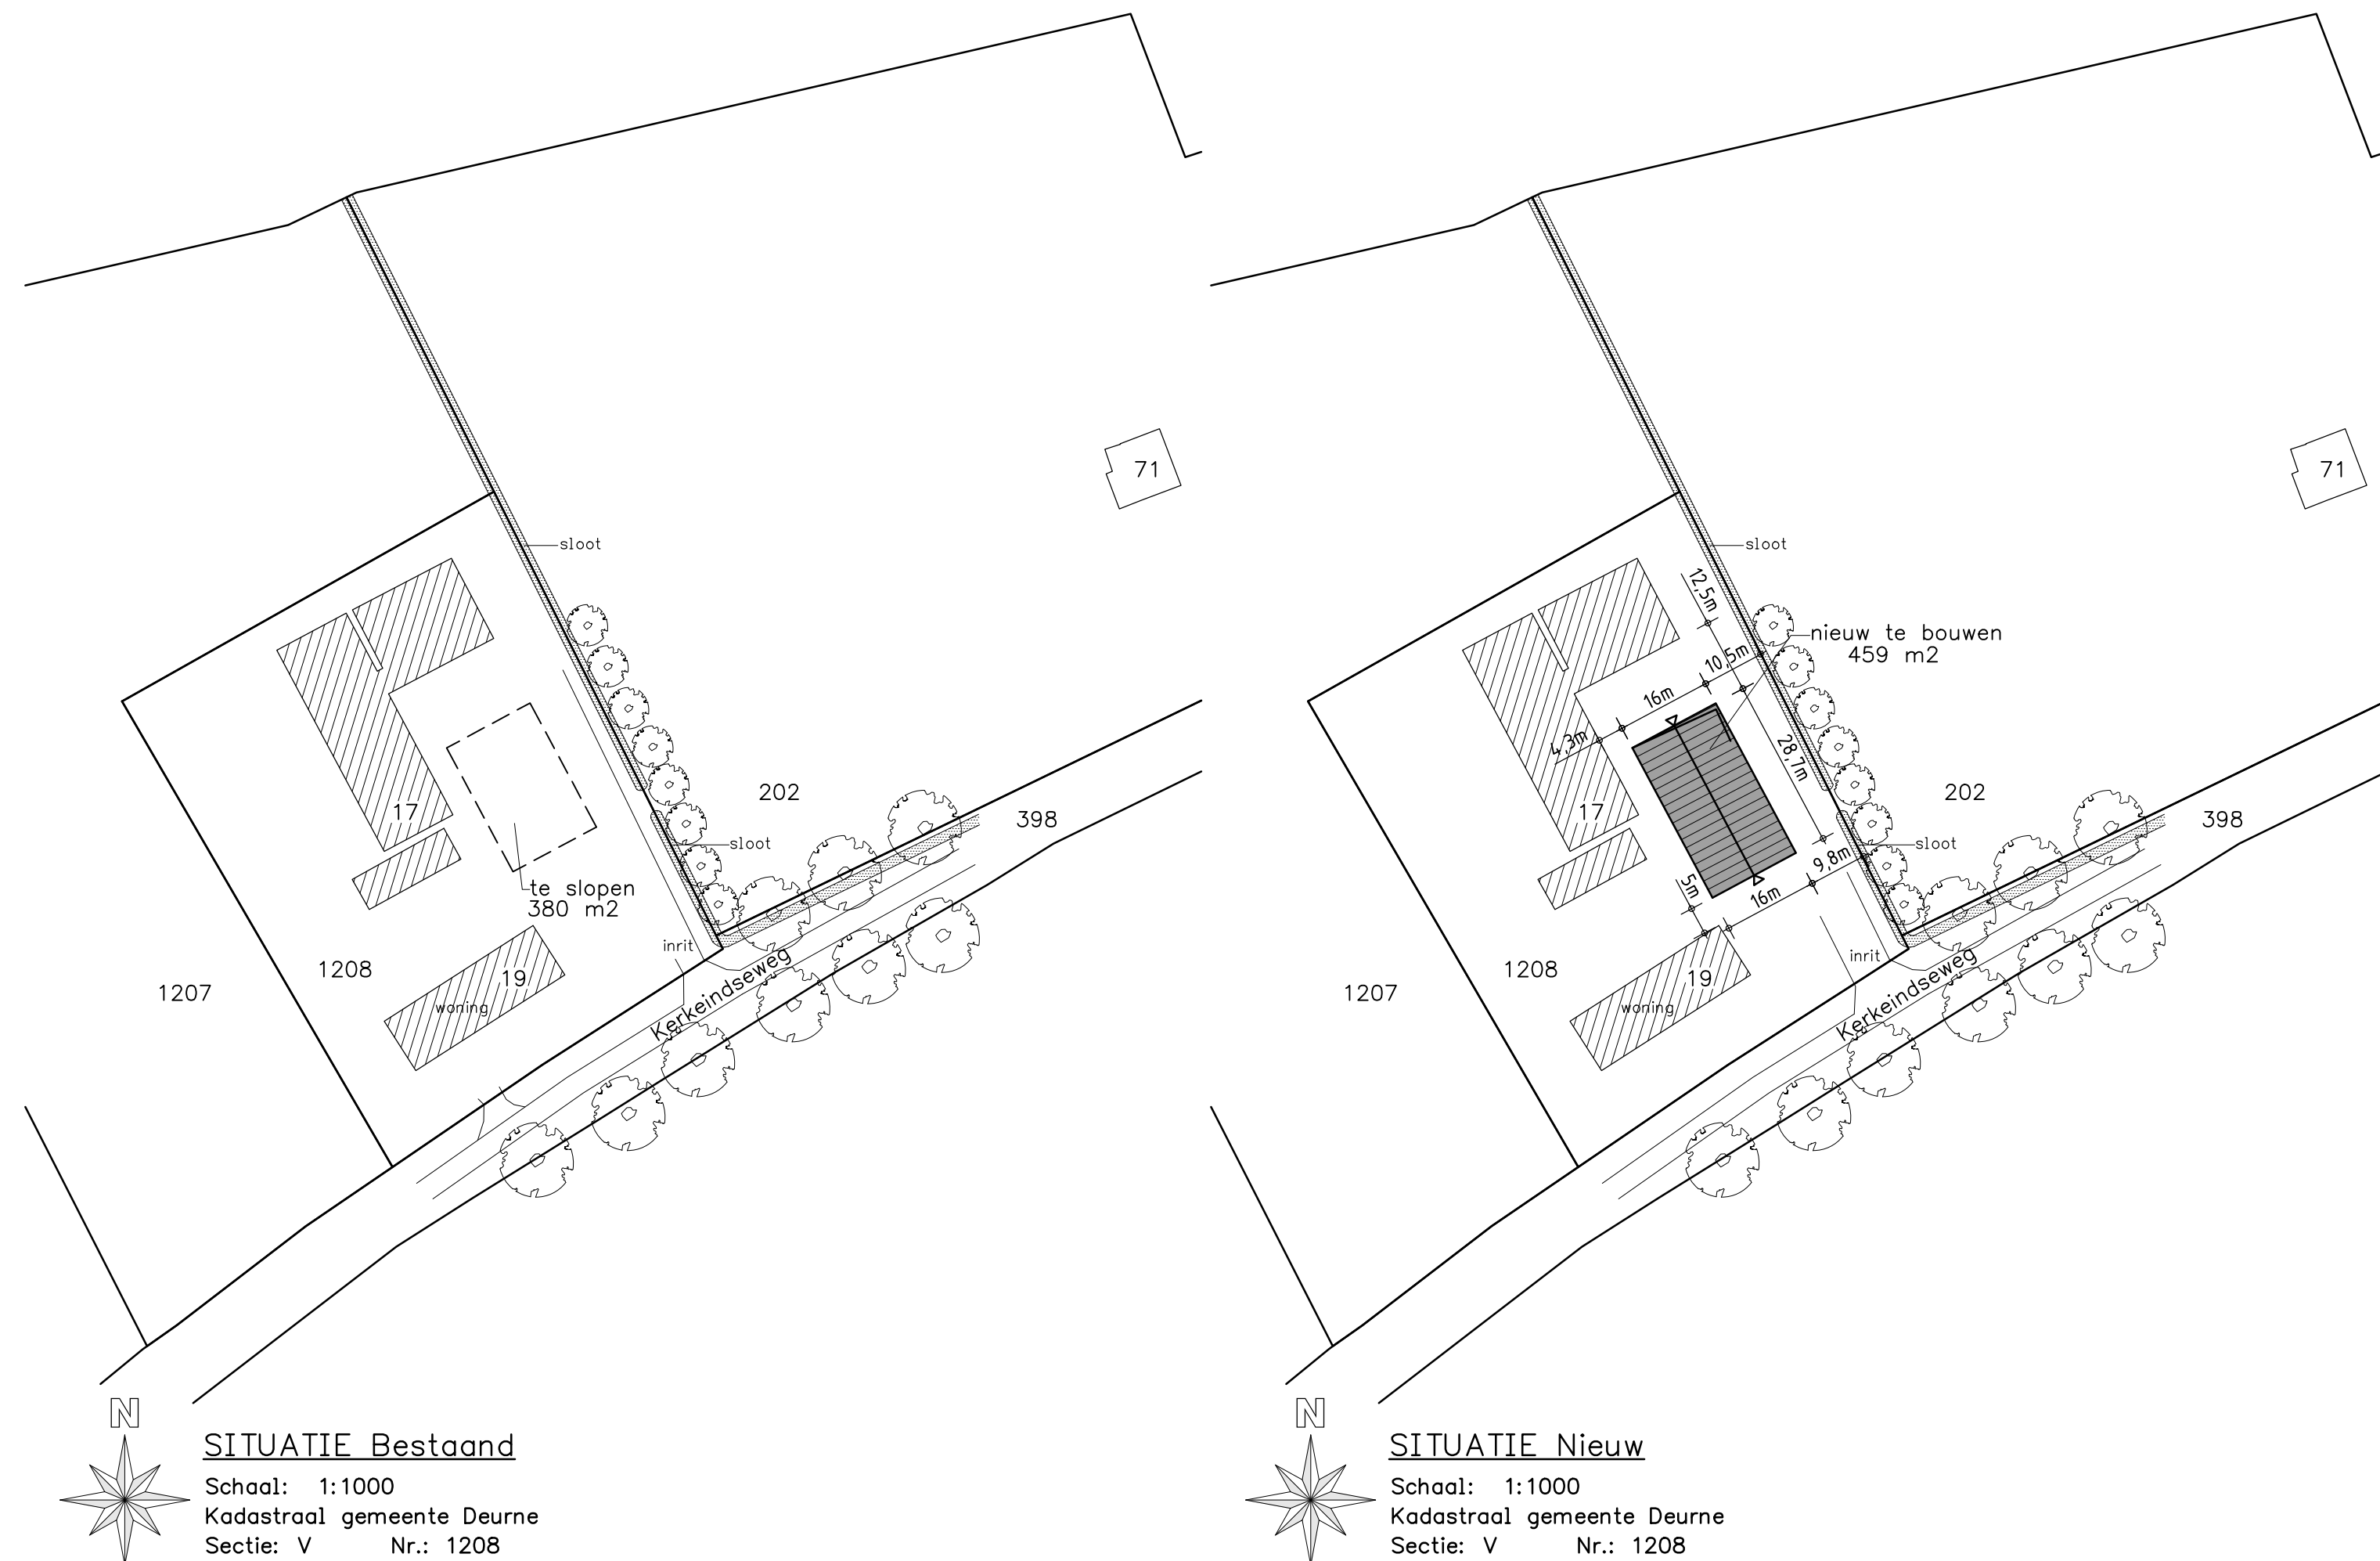
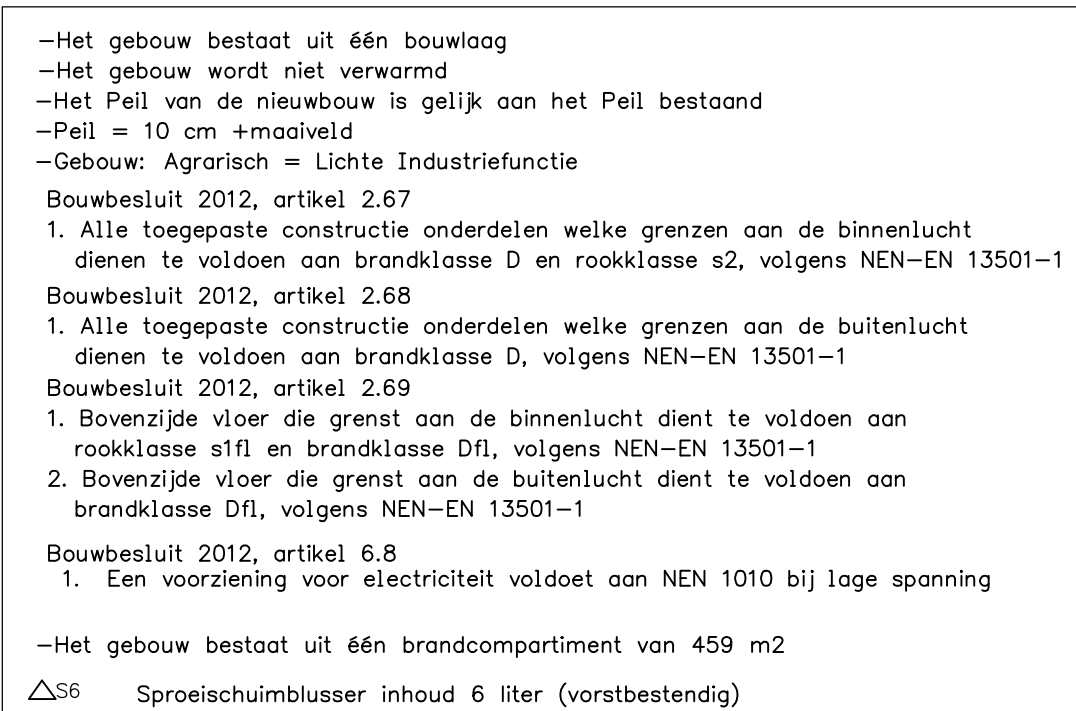
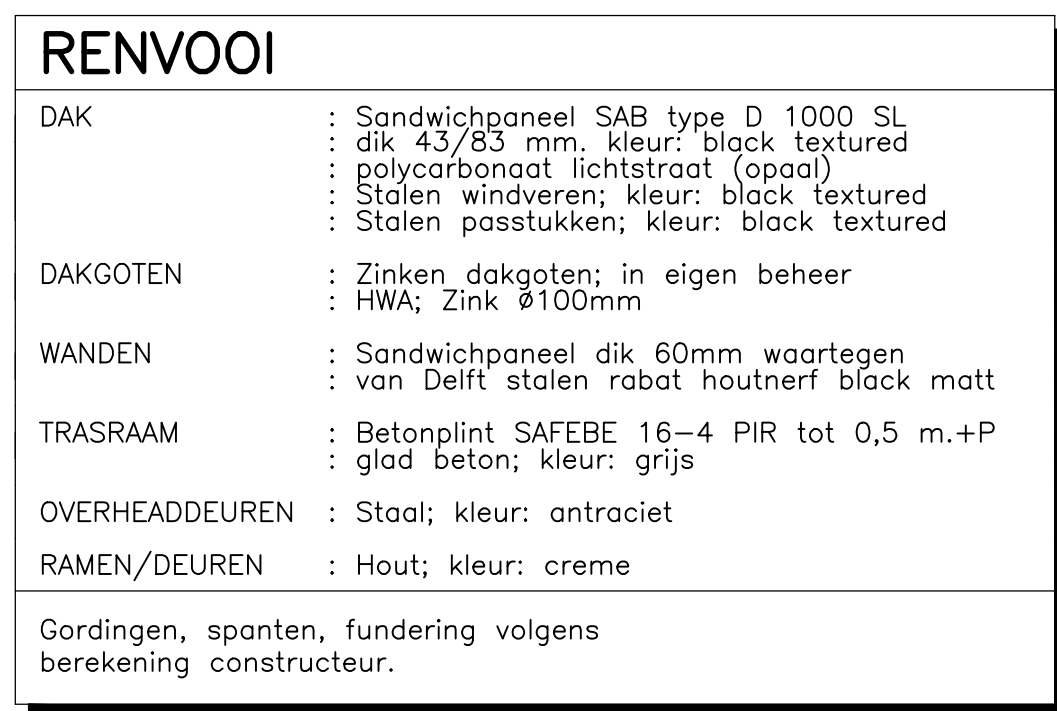
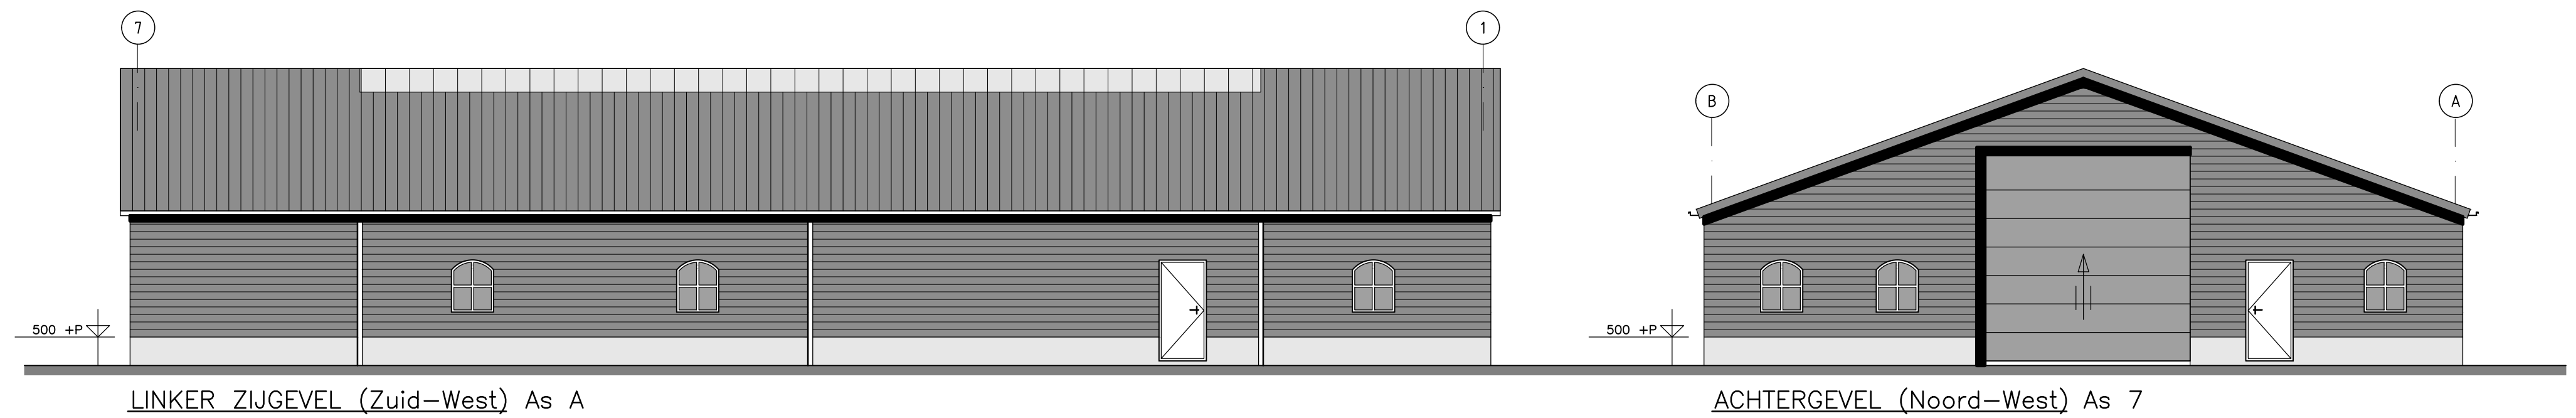


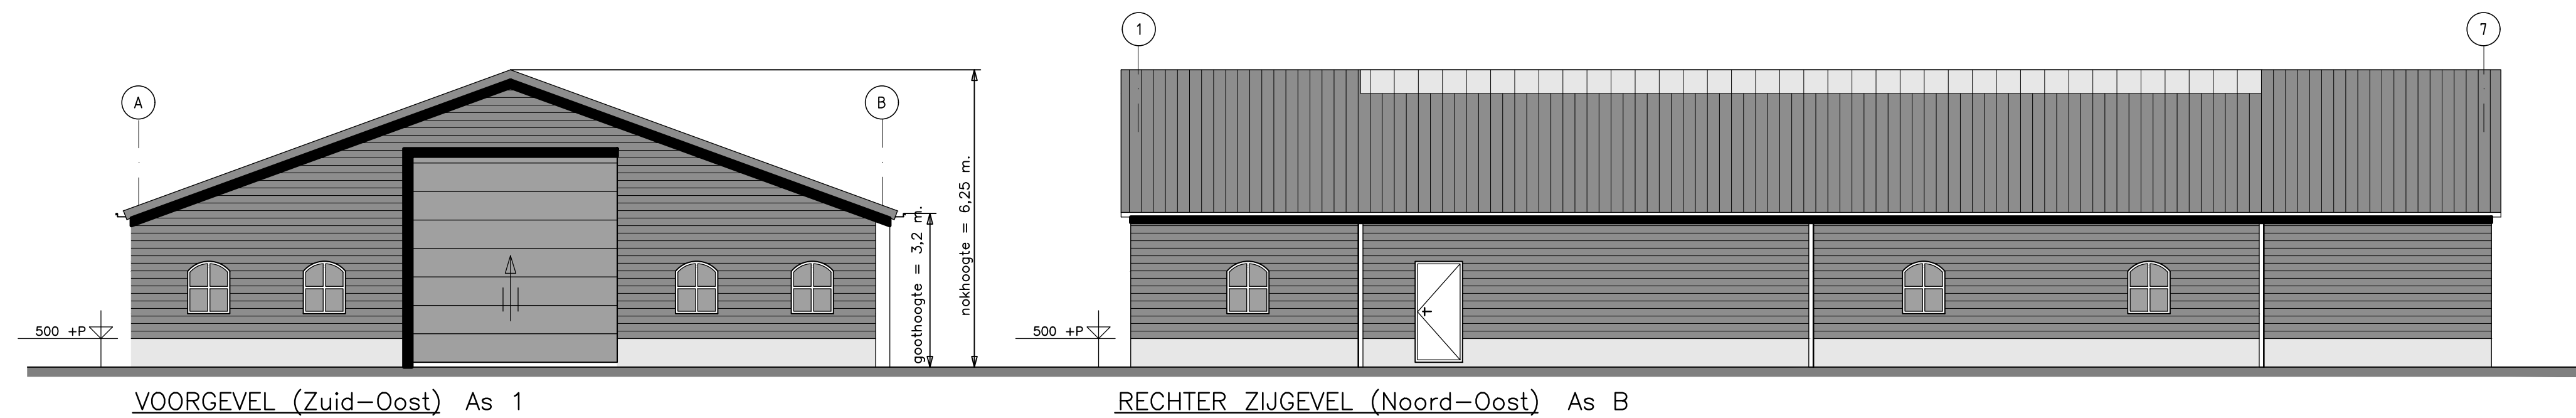

De benodigde sloopmelding wordt separaat ingediend

bestaande bebouwing	1584 m2
te slopen	- 380 m2
blijft bestaan	1204 m2
te bouwen	+ 459 m2
Totaal:	1663 m2

OPDRACHTGEVER:		GEWIJZIGD :
		GEWIJZIGD :
	Kerkeindseweg 19 5752 PC Durne	GEWIJZIGD :
		GEWIJZIGD :
WERK:	Situatie/Plattegrond/Doorsnede/Gevels herbouw van een loods	GEWIJZIGD :
		GEWIJZIGD : 16-03-23 JC
GEHEENTE:		DATUM: 02-02-23 ME
ZAAKNUMMER:	* 0 1 8 0 4 5 5 8 1 1 *	SCHAAL: 1:100
Deze tekening is eigendom van Louis Huisman en Zn. B.V. te Gemert en mag zonder haar schriftelijke toestemming niet worden vermenigvuldigd of gekopieerd noch aan derden ter inzage worden gegeven.		BLADNO: 01
 HUISMAN GEMERT Hallenbouw - Bouwmaterialen	Louis Huisman & Zn. B.V. Post: Postbus 29, 5420 AA Gemert Bezocht: Oost-Om 20, 5422 VZ Gemert tekenkamer@huisman.nl	WERK NR: 14691
	www.huisman.nl	