



renvooi


-
- metselwerk bestand
-
-
- binnenwanden bestand

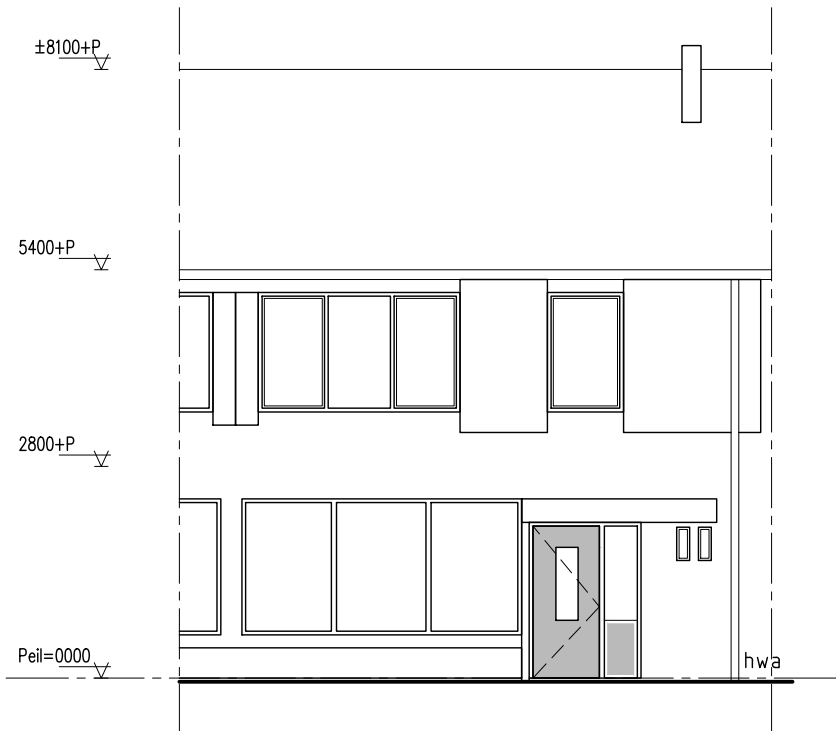

voorgevel bestand

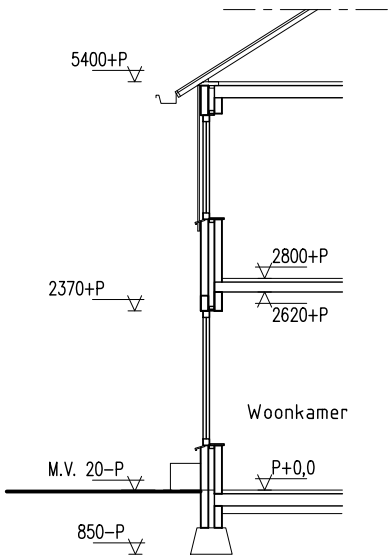

doorsnede bestand

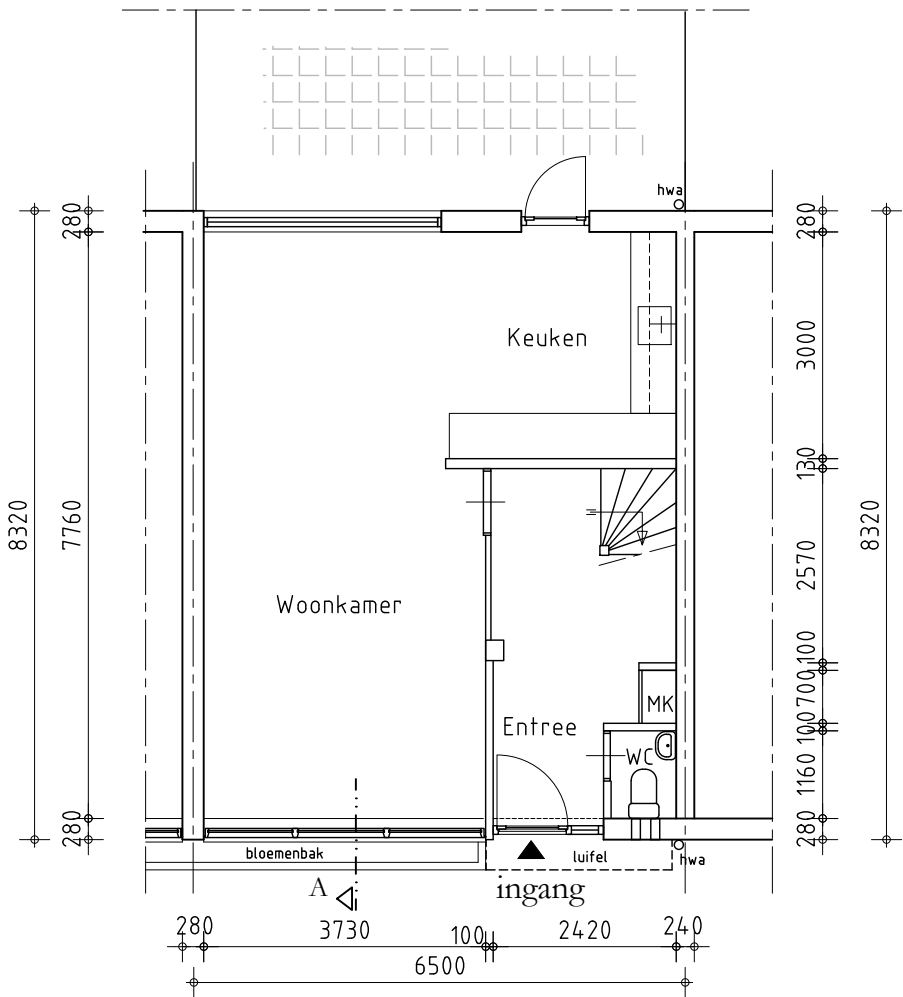

begane grond bestand

Situatie		Schaal: 1:500
Kadastrale gegevens:		
Gemeente: Deurne	Sectie: DNE00L	Perceel: 2649



project:

Omgevinsvergunning Hoendiep 16 te Deurne

onderwerp:

Plattegrond en gevels bestaande toestand

werk:	datum: 03-03-2023			formaat: A3	schaal: 1:100	projectnr.: 23-B1
	a:		b:	c:		bladnr.: OV-01
	d:		e:	f:		