


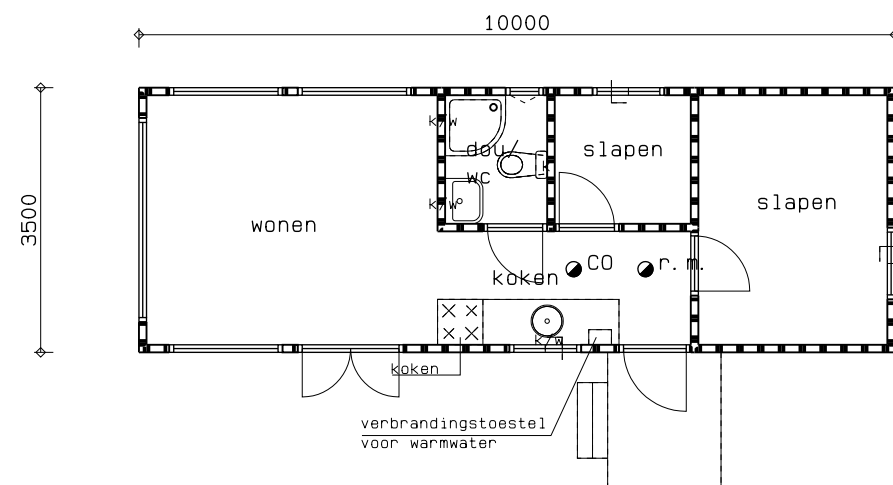

Plattegrond

- r.m. niet-ioniserende rookmelder conform NEN 2555
- CO Kool monoxide-melder plaatsen, conform geldende eisen
- ventilatie als bestaand via te openen ramen en deuren
- verwarming d.m.v. elektrische kachels
- koken op gas d.m.v. gasfles buiten de unit
- k/ k/w koud en warm wateraansluiting




Installatievoorschriften

elektriciteits- en noodstroomvoorzieningen volgens art. 6.8 van het B.B. voldoen aan de in de ministeriële aangewezen voorschriften voldoen aan NEN 1010

verlichting volgens art. 6.2 van het B.B. voldoen aan NEN 1010

gasvoorzieningen volgens art. 6.9 van het B.B. (met een werkdruk tot 100 mbar) voldoen aan de in de ministeriële aangewezen voorschriften voldoen aan NEN 1078

drinkwatervoorziening volgens art. 6.12 van het B.B. voldoen aan de in de ministeriële aangewezen voorschriften voldoen aan NEN 1006

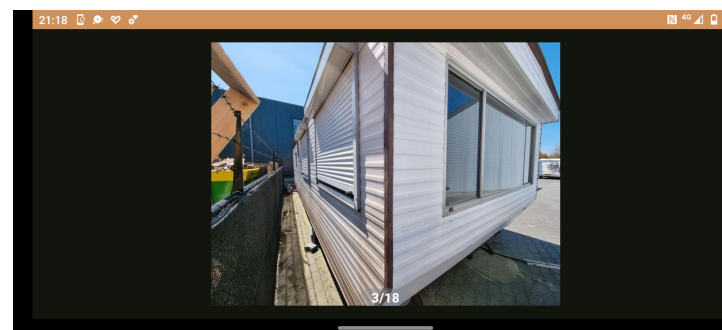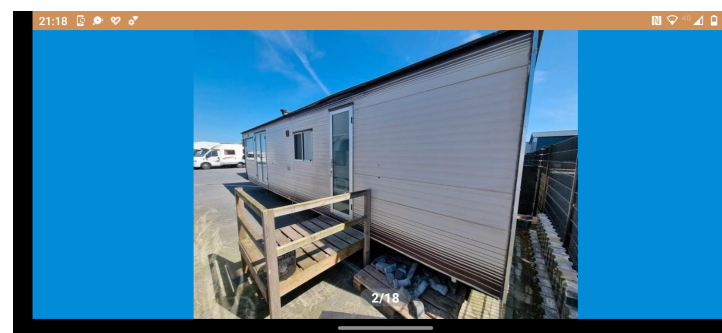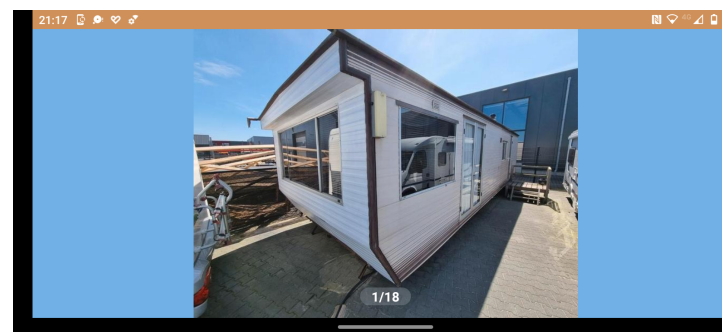

Situatie schaal 1:1000

BE-01

OPDRACHT: Plaatsen tijdelijke huisvesting
bij It Aude Kolonyhus aan de
Badweg 67A te Schiermonnikoog

BETREFT: Betektekening

SCHAAL : 1:100
DATUM : 09-05-2023
GEW. : 15-05-2023

TEK.NR. : 23-764TH
FORM. : A3

