




 


BESTAAND VOORAANZICHT

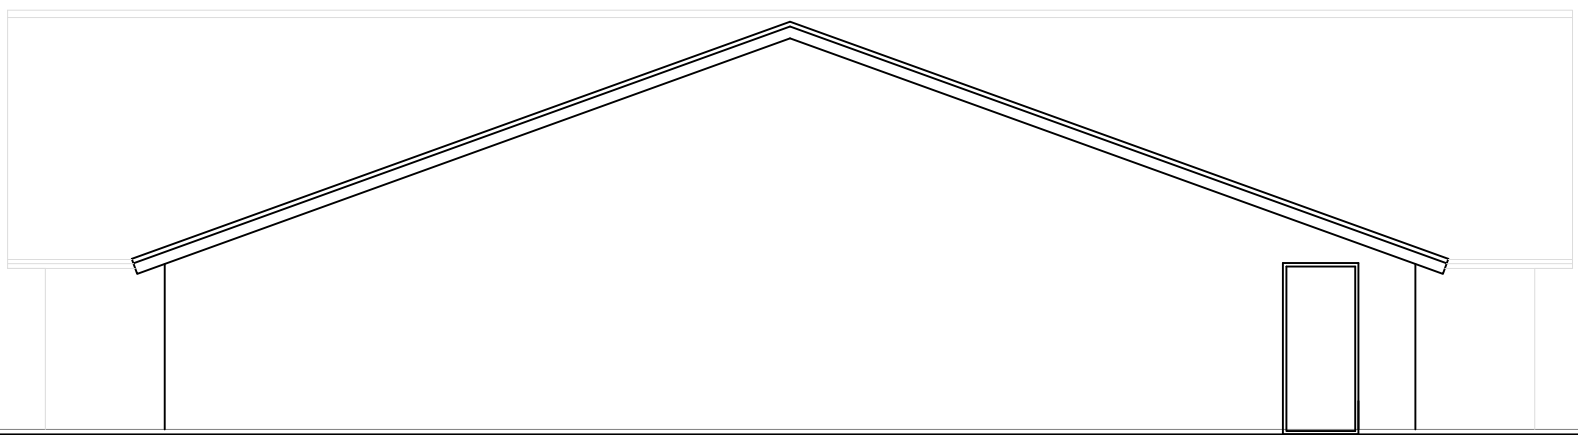


BESTAAND ACHTERAANZICHT

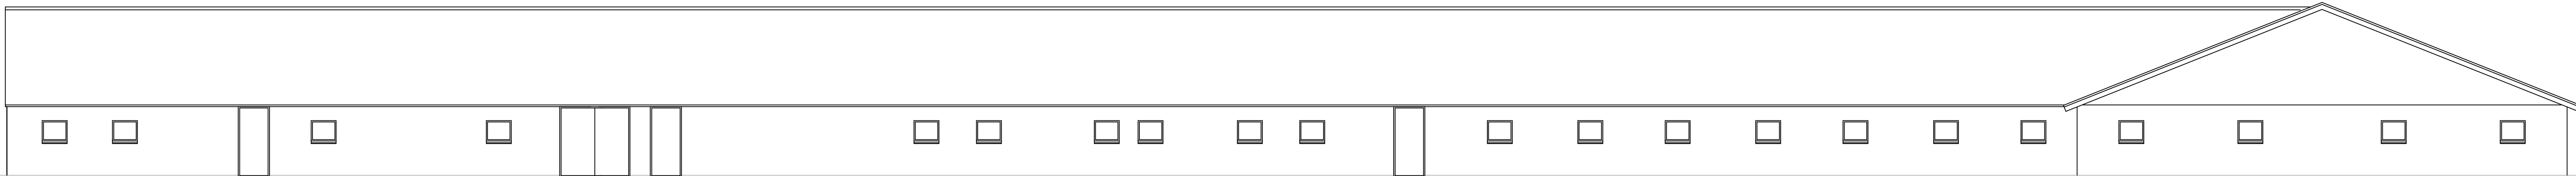

BESTAAND LINKER - ZIJAANZICHT

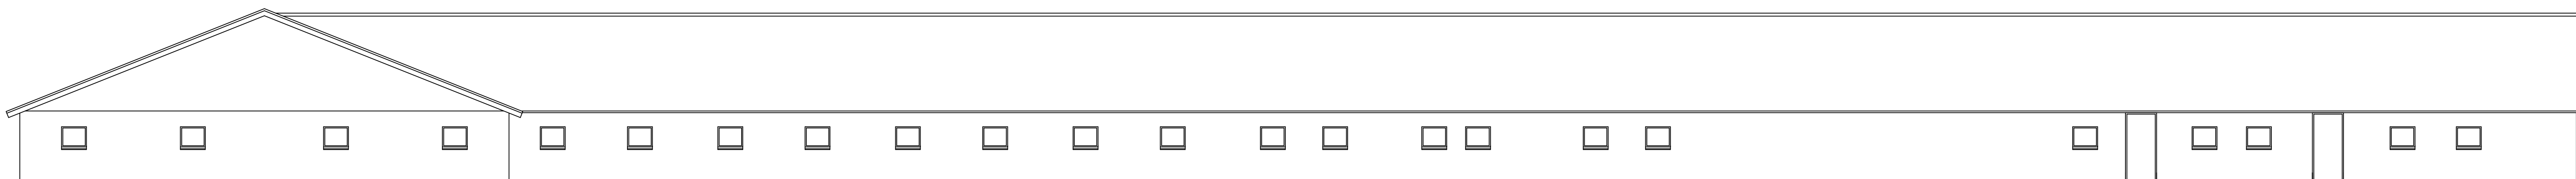

BESTAAND RECHTER - ZIJAANZICHT

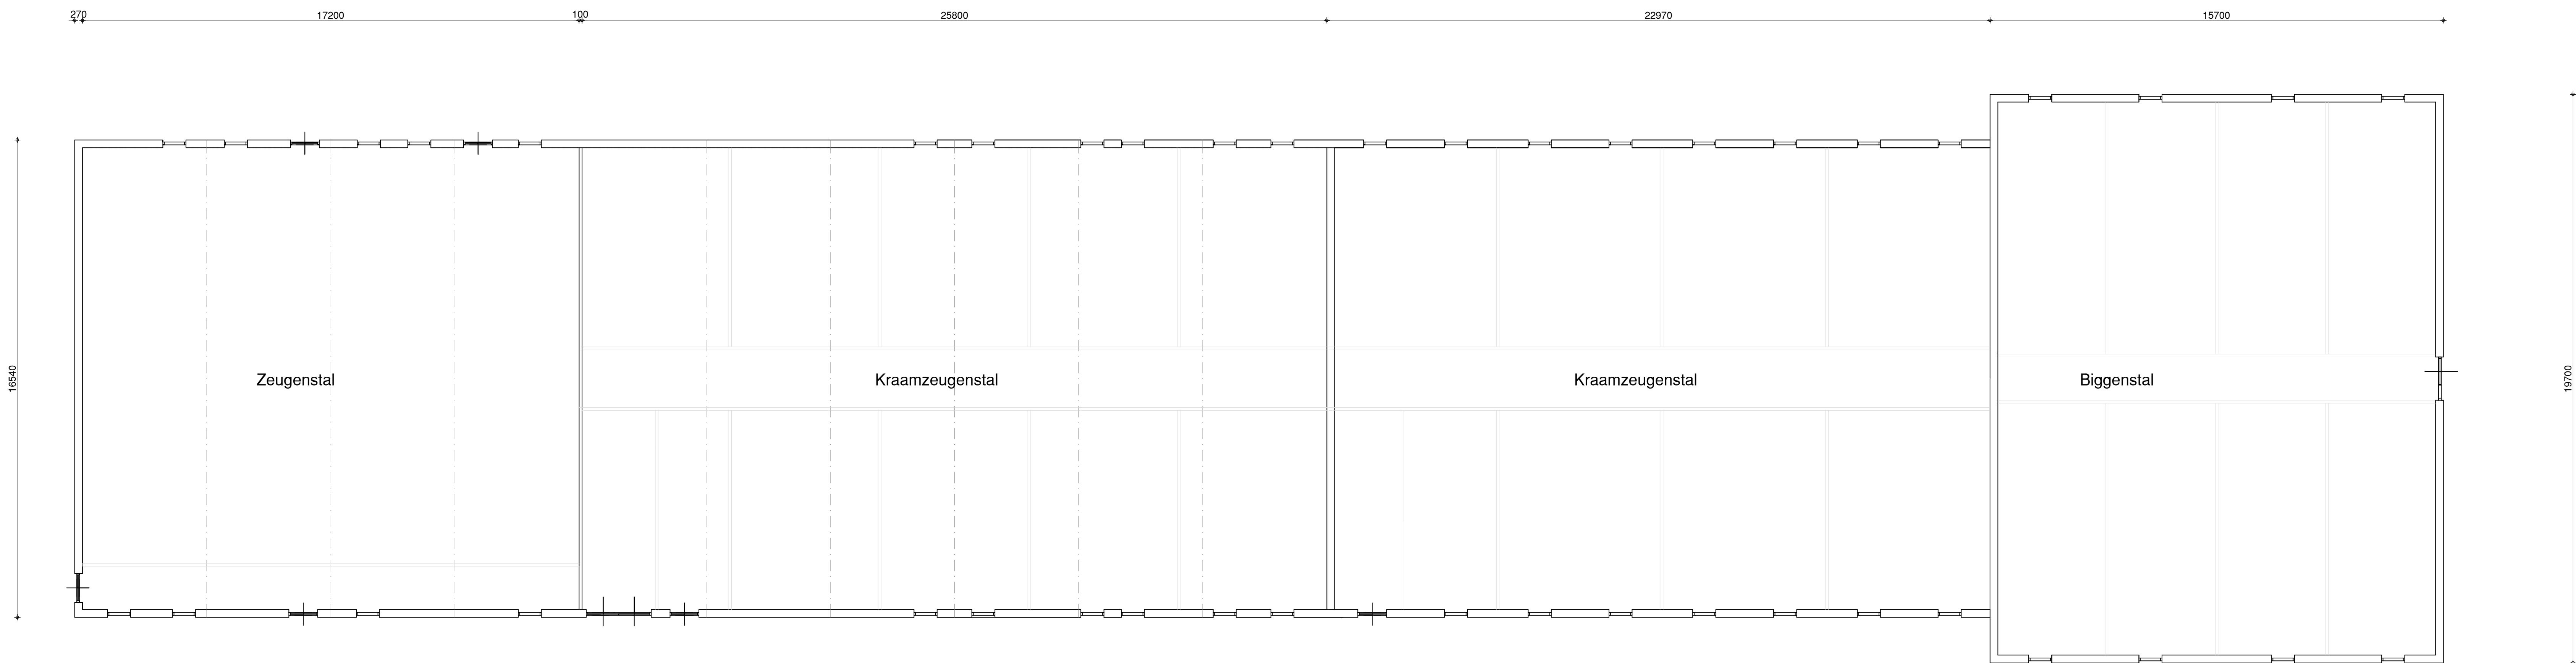

BESTAANDE PLATTEGROND
OPPERVLAKTE = 1.098 m2.

project	: OMGEVINGSVERGUNNING activiteit Bouwen, voor wijzigen bestaand bedrijfsgebouw, aan de Bruggenseweg 7 te Deurne.			
opdrachtgever:	[redacted] Bruggenseweg 7, 5752 SC Deurne			
onderwerp	: Gevels,Plattegrond Bestaand			
[redacted]	d.d.: 18-12-2021	gev. 2:	gev. 4:	gev. 6:
	schaal: 1:100	gev. 1:	gev. 3:	gev. 5:
				BLAD: 1