





zijgevel oud




zijgevel nieuw

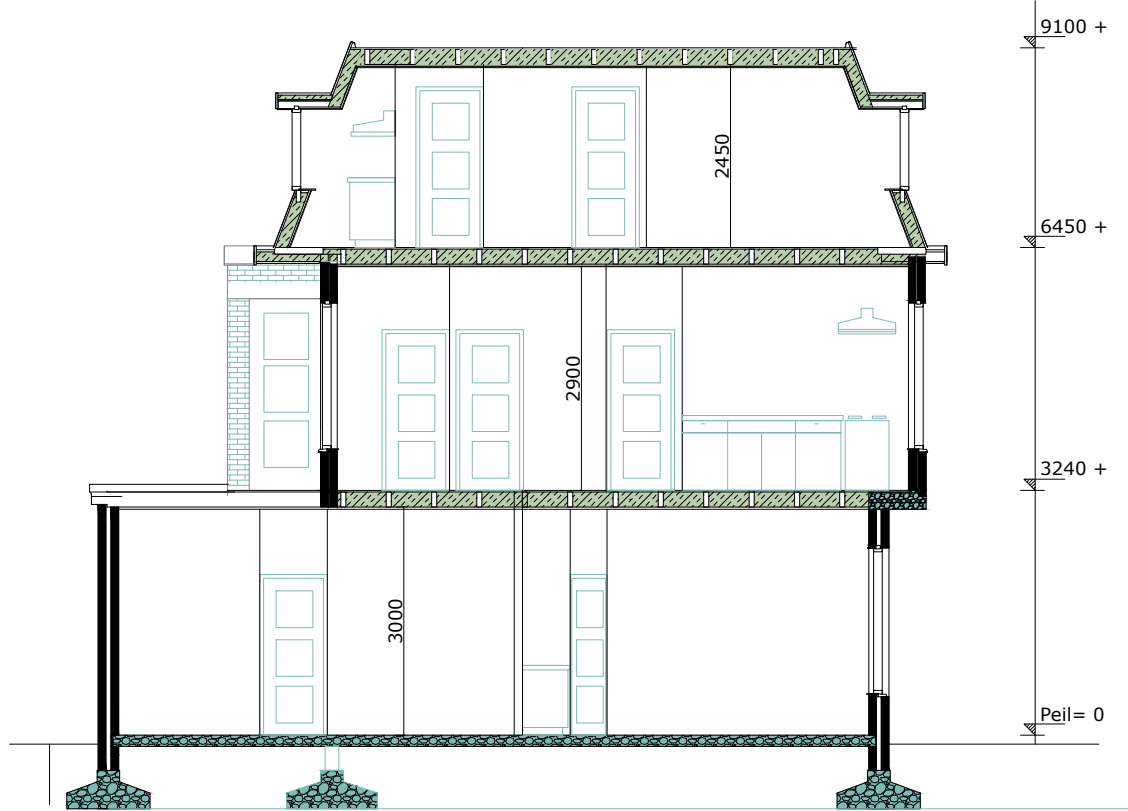


doorsnede nieuw

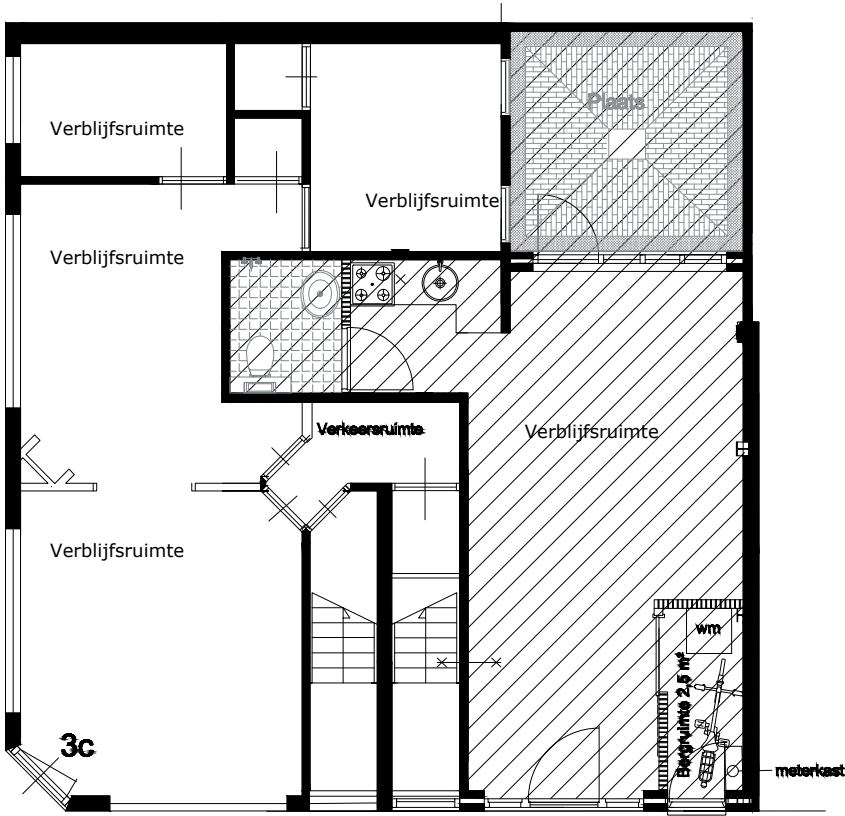


beg grond oud

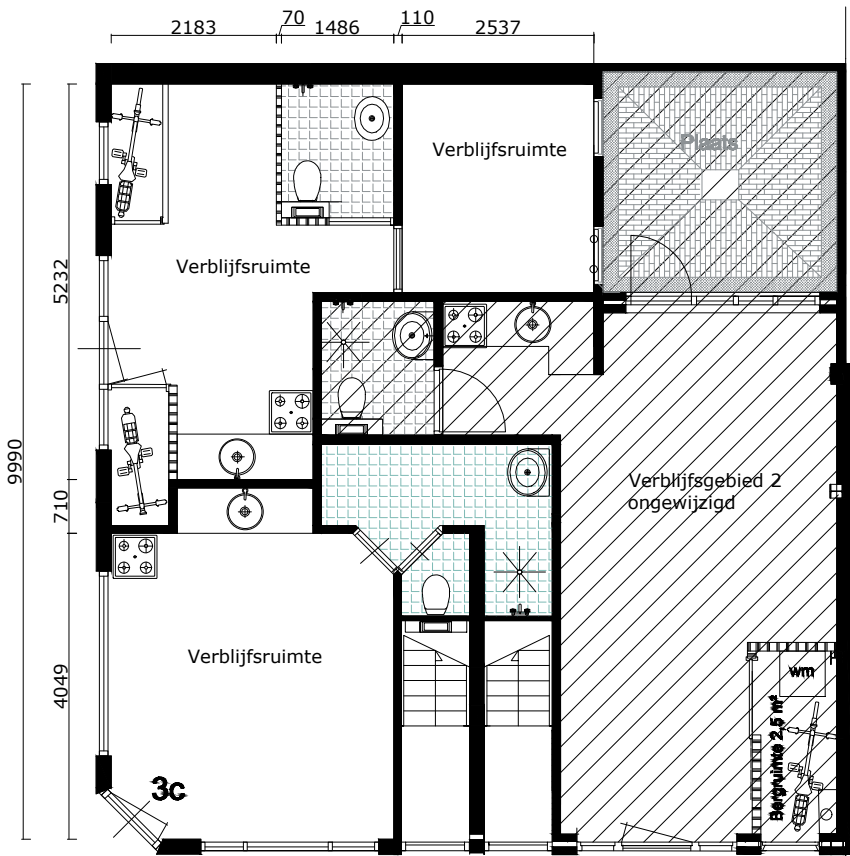


beg grond nieuw

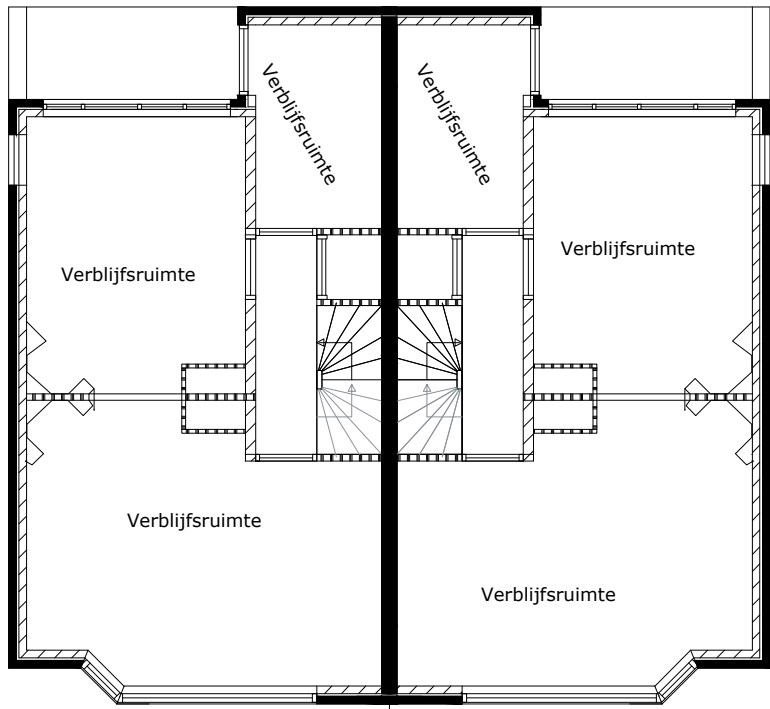


1e verdieping oud

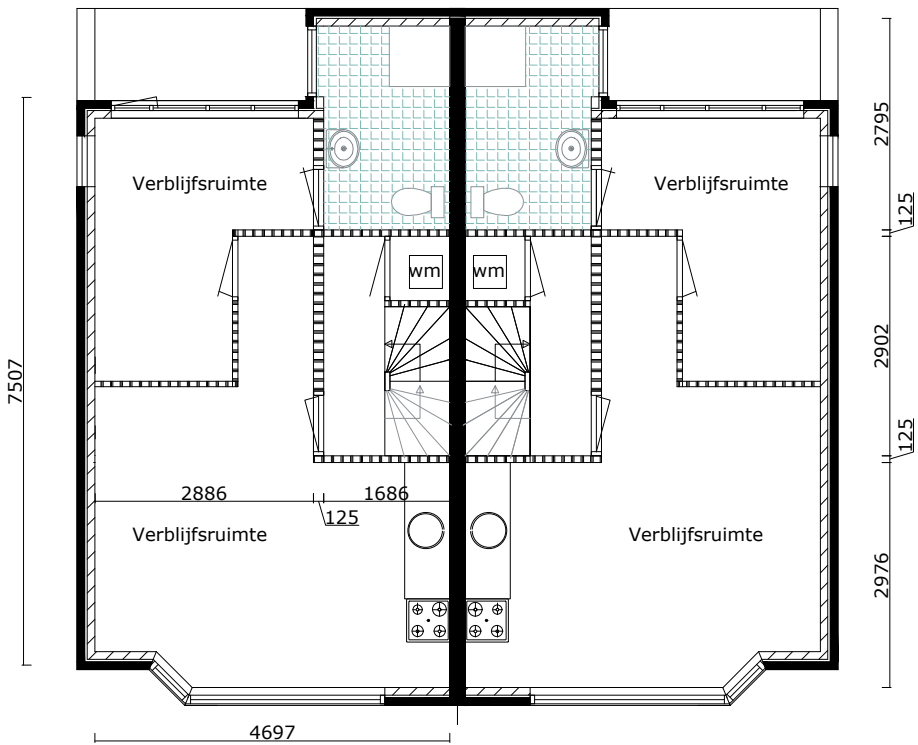


1e verdieping nieuw

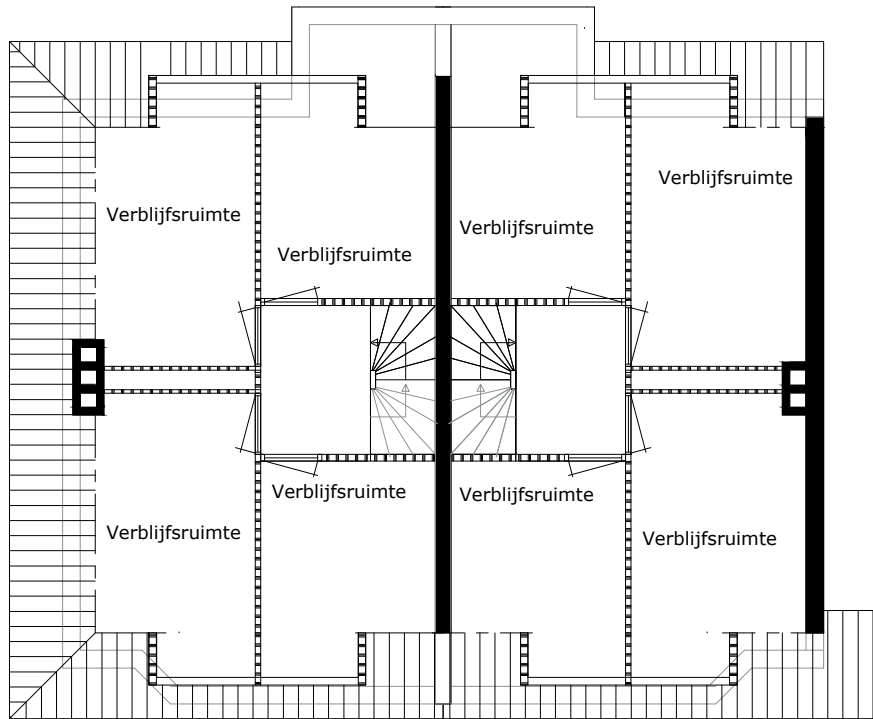

zolderetage oud

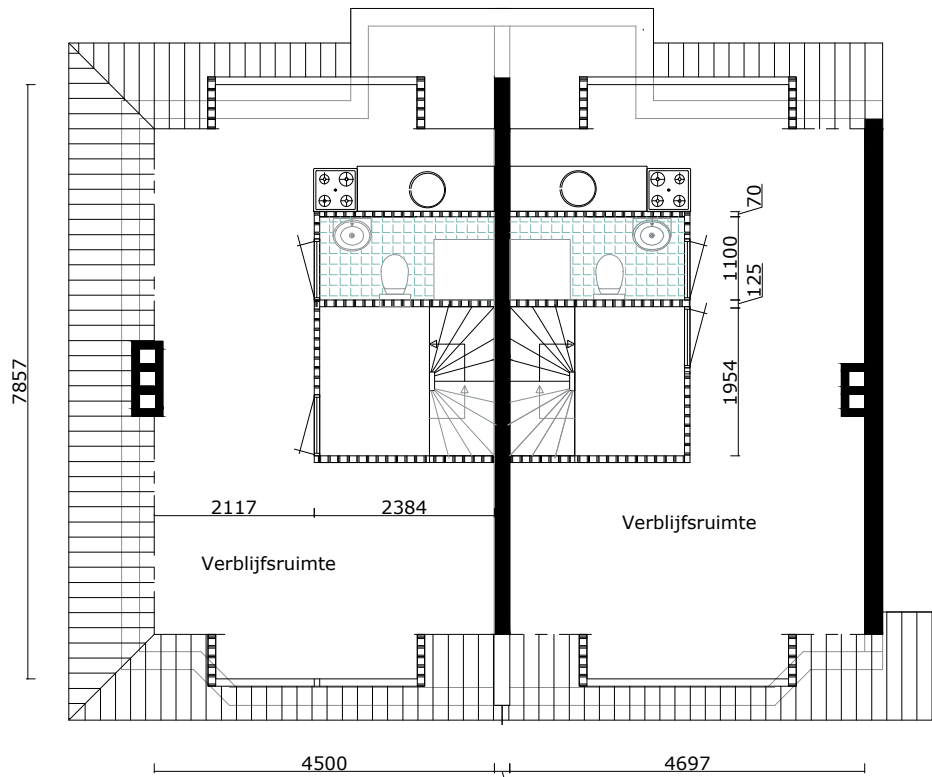

zolderetage nieuw

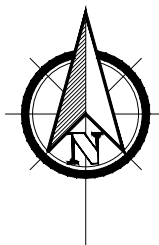

Situatie
(Schaal 1:1000)

Gemeente Leiden
Sektie K nr 4312/13

ALLE MATEN IN HET WERK TE METEN!		
plan tot herindelen pand Lusthoflaan 3c,d, e.v.		
zijgevel en plattegronden bestaand en nieuw		
schaal:	1 : 100	
get.:	bvo	
gew W2:	30-05-2023	
formaat:	.A2	
bladnr:	Werknr: LH 221220 AOV 001 W2	



Winterkade 6
2353 MV Leiderdorp
06-20625962
bert@bertvanosnabrugge.nl