



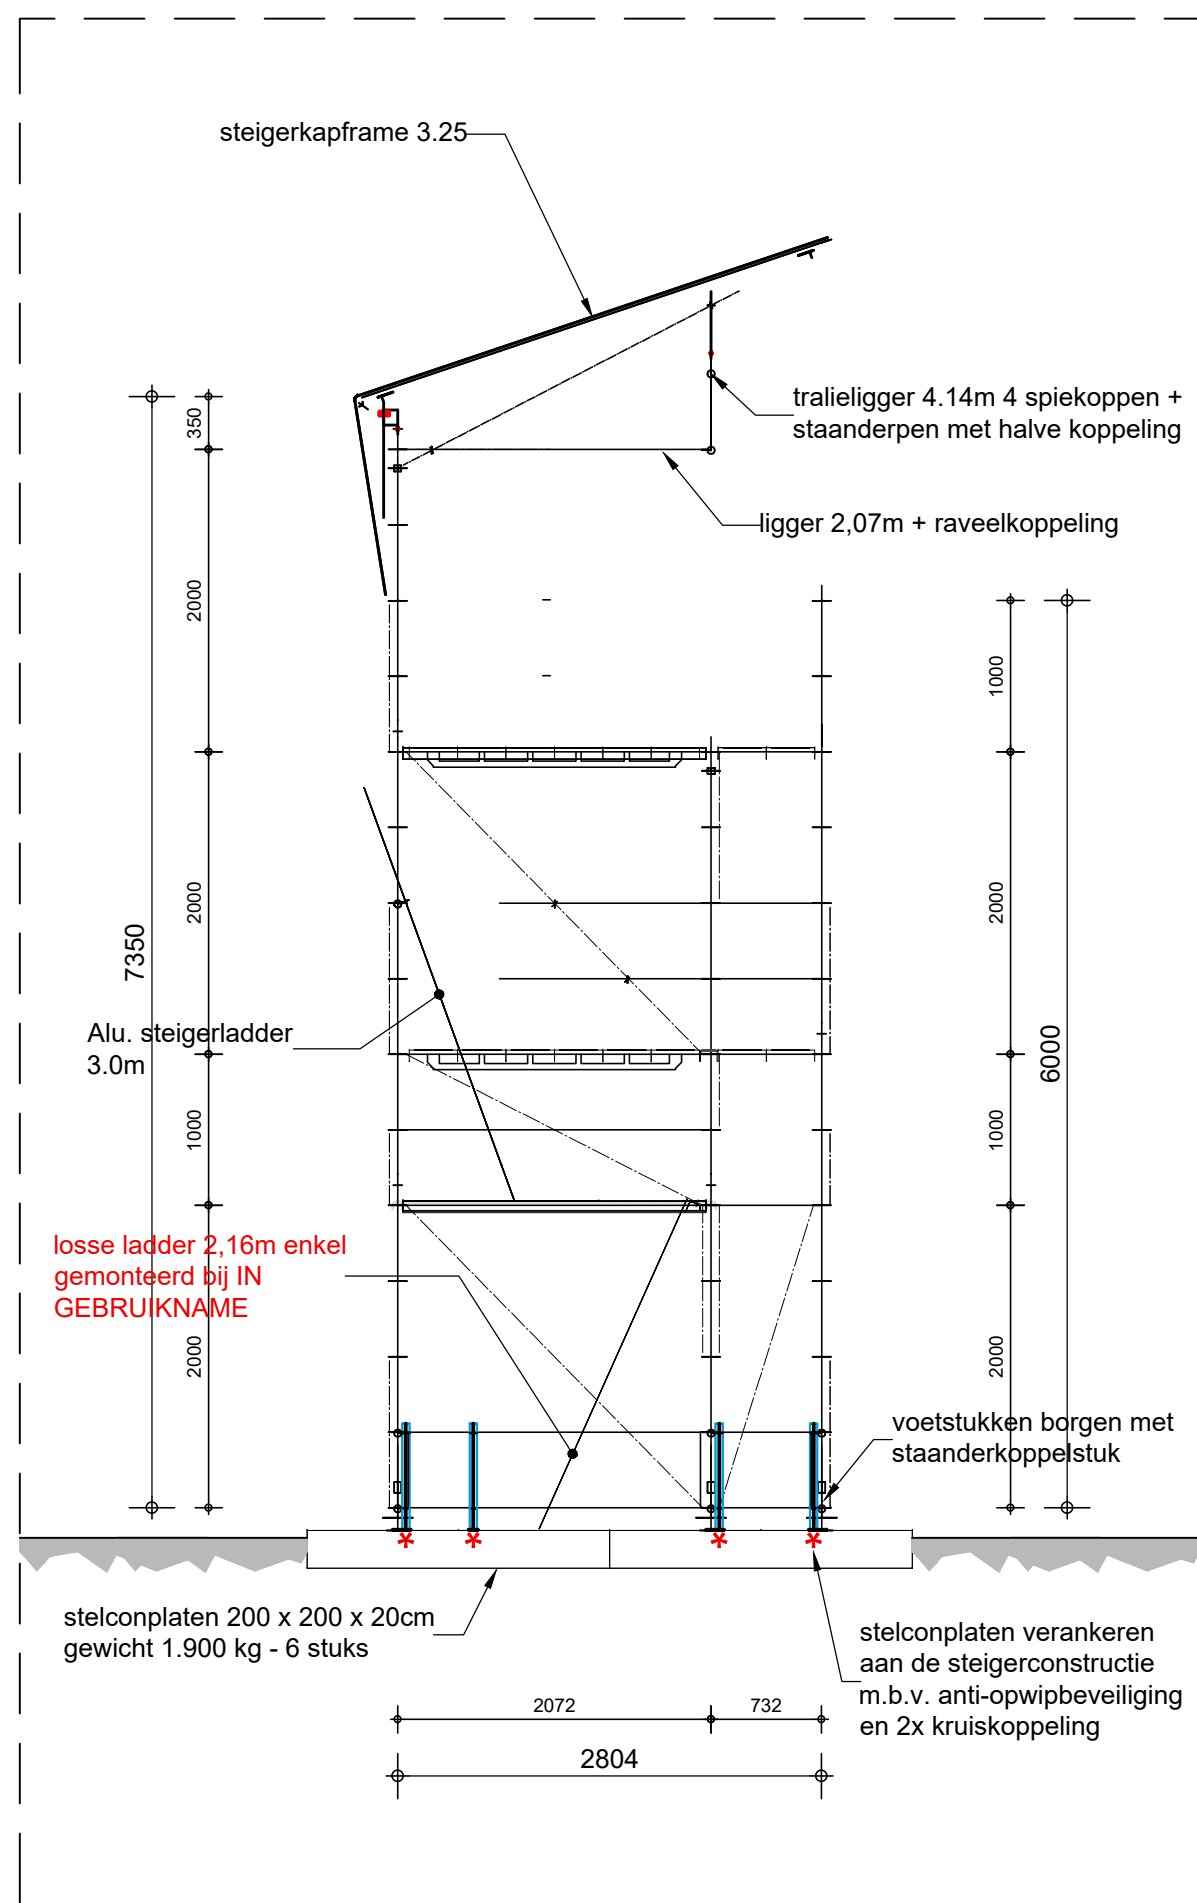


LINKER ZIJAANZICHT


DWARSDOORSNEDE

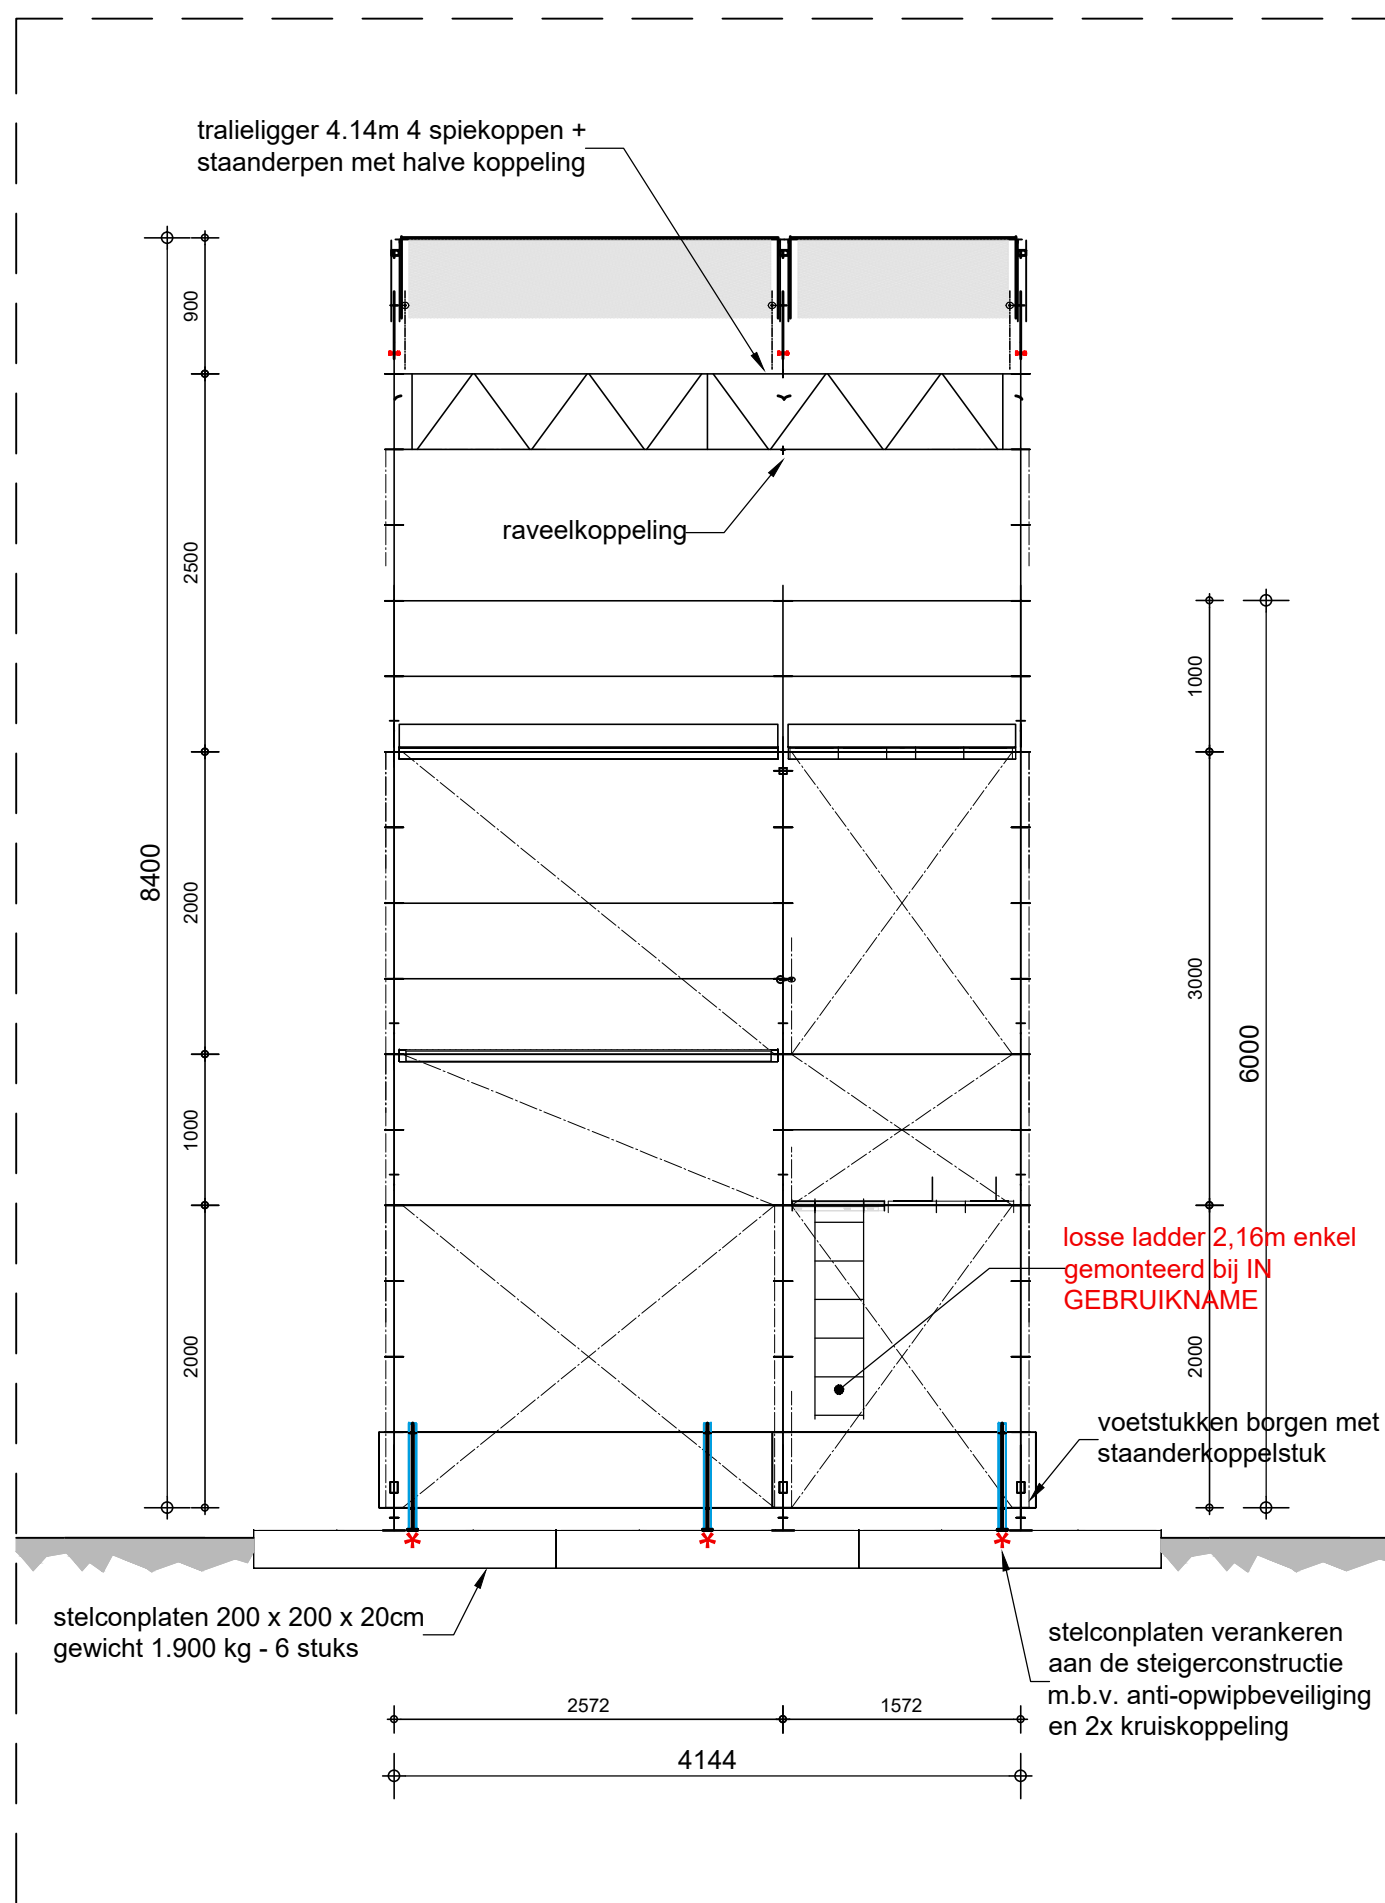


VOORAANZICHT

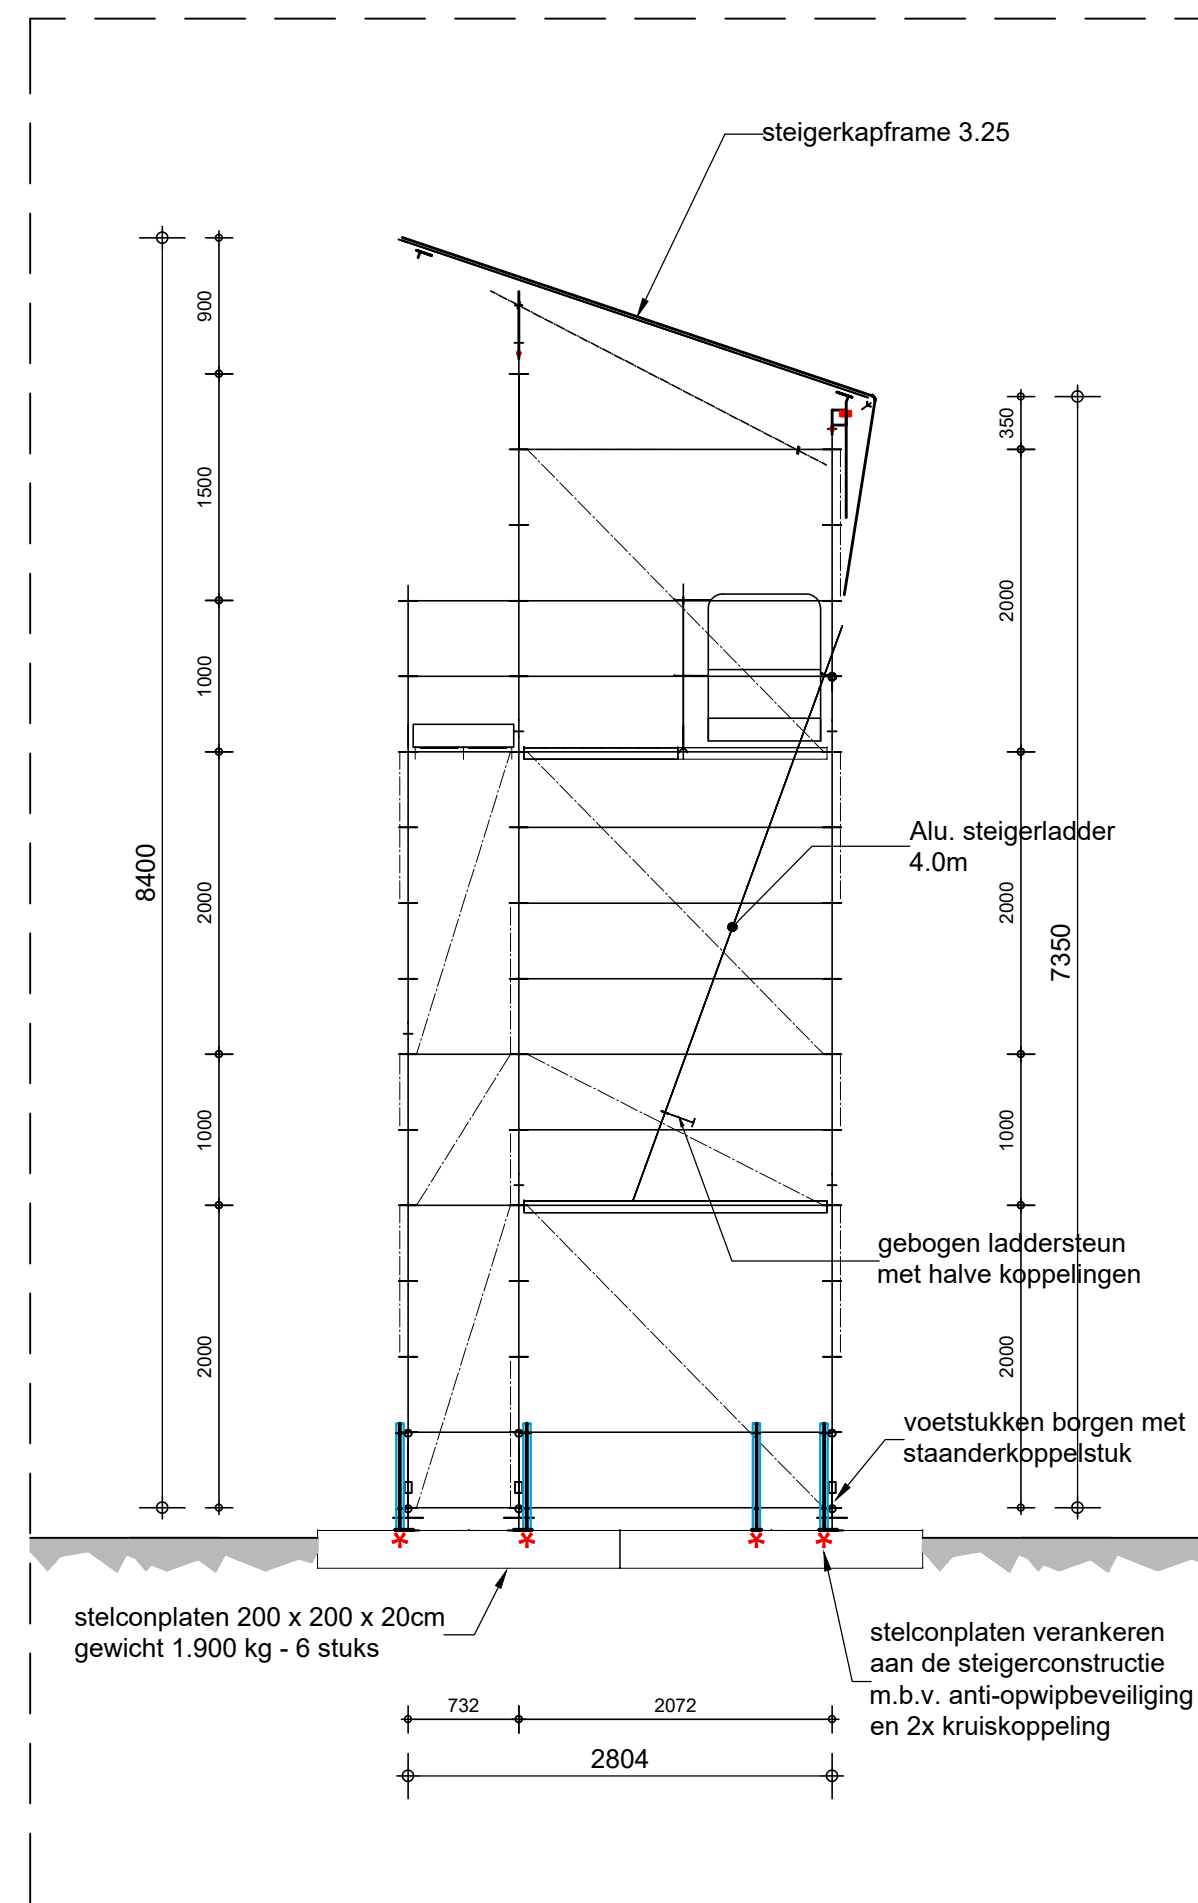


RECHTER ZIJAANZICHT

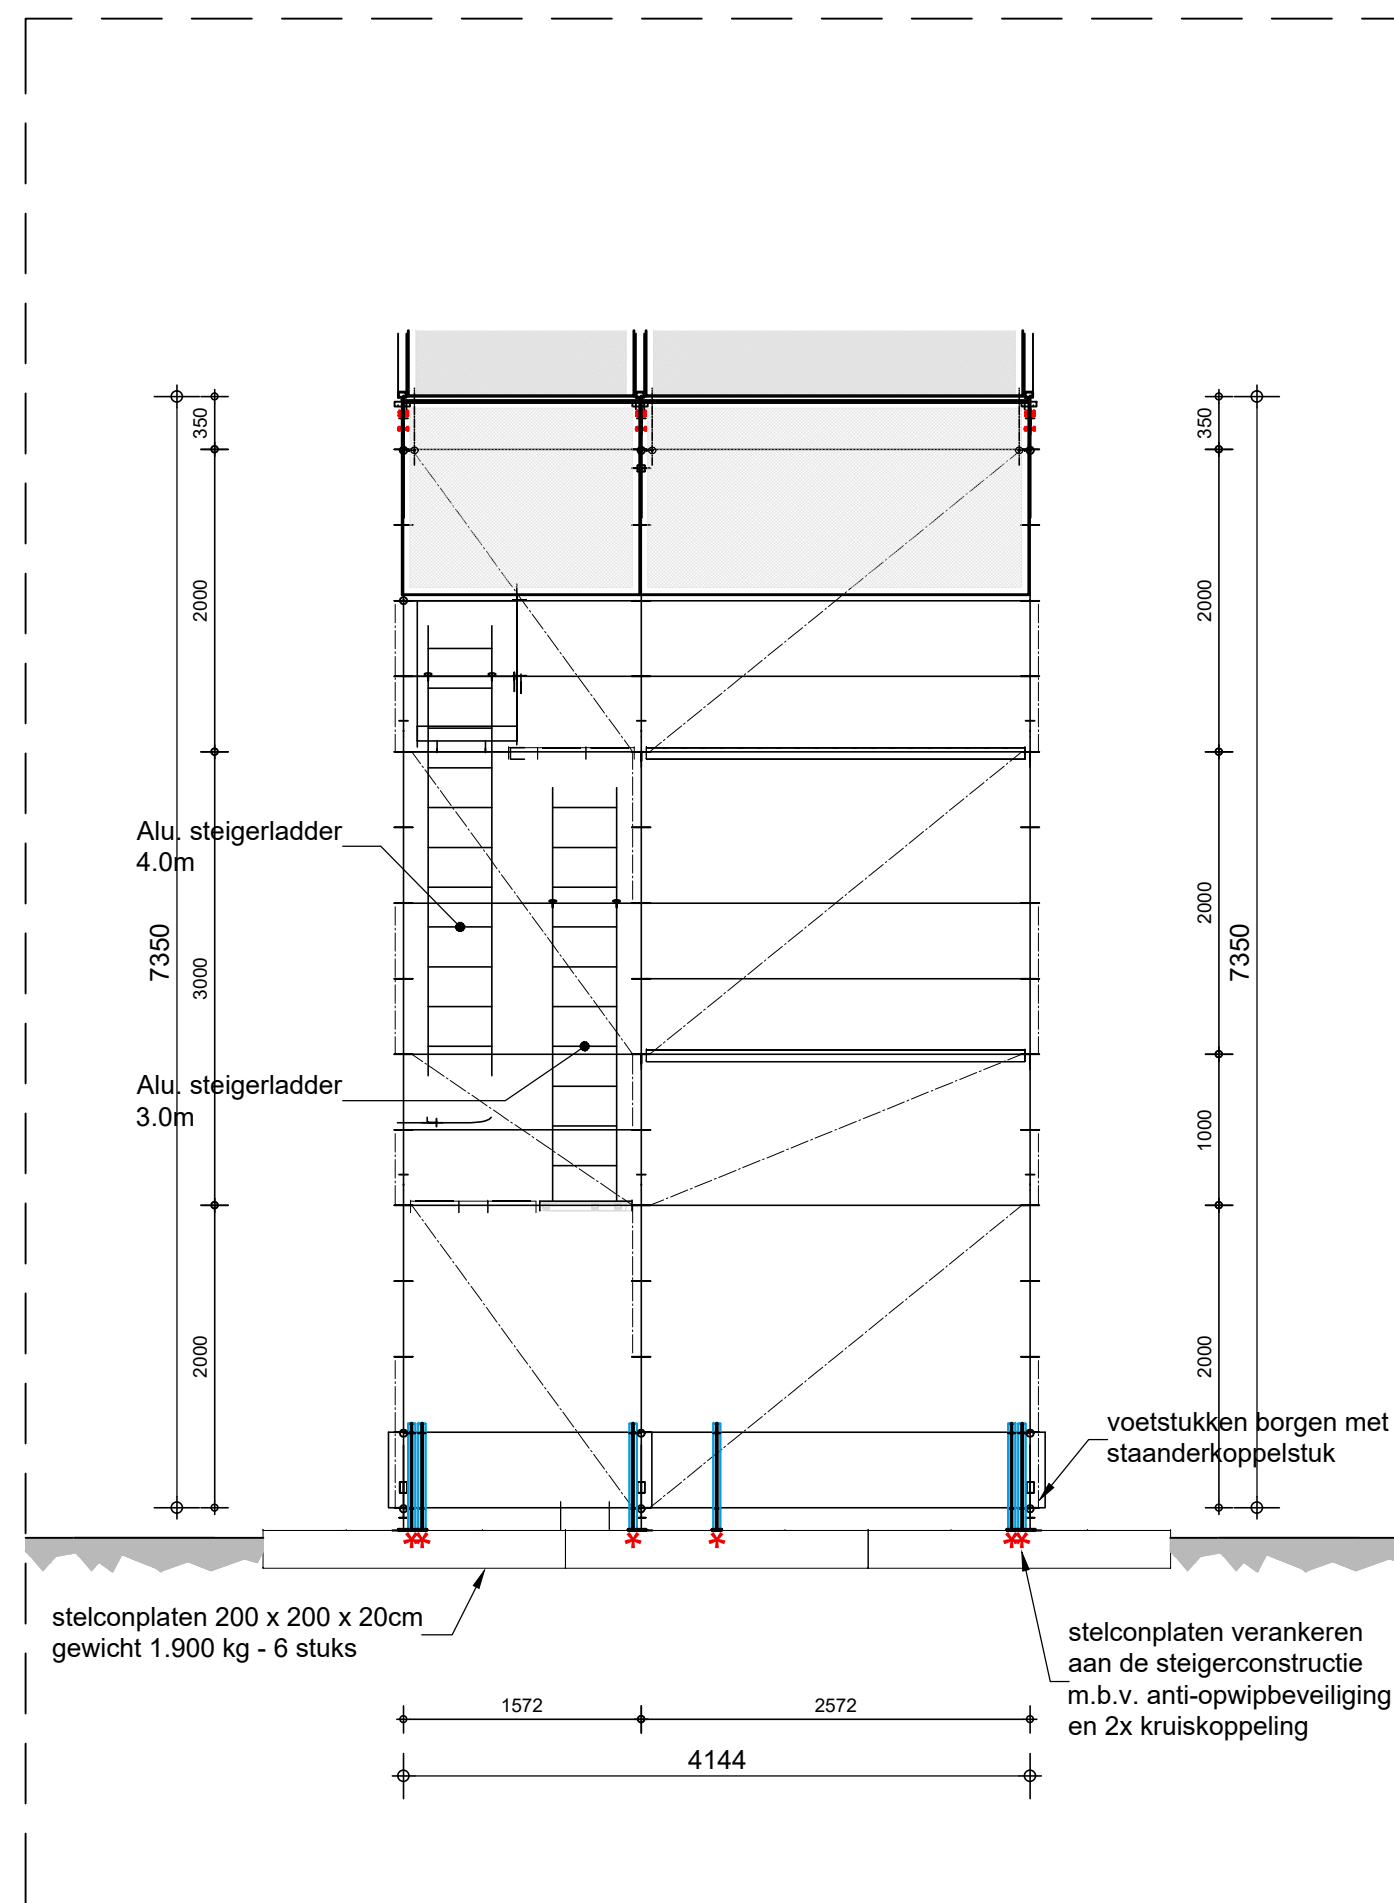

ACHTERAANZICHT

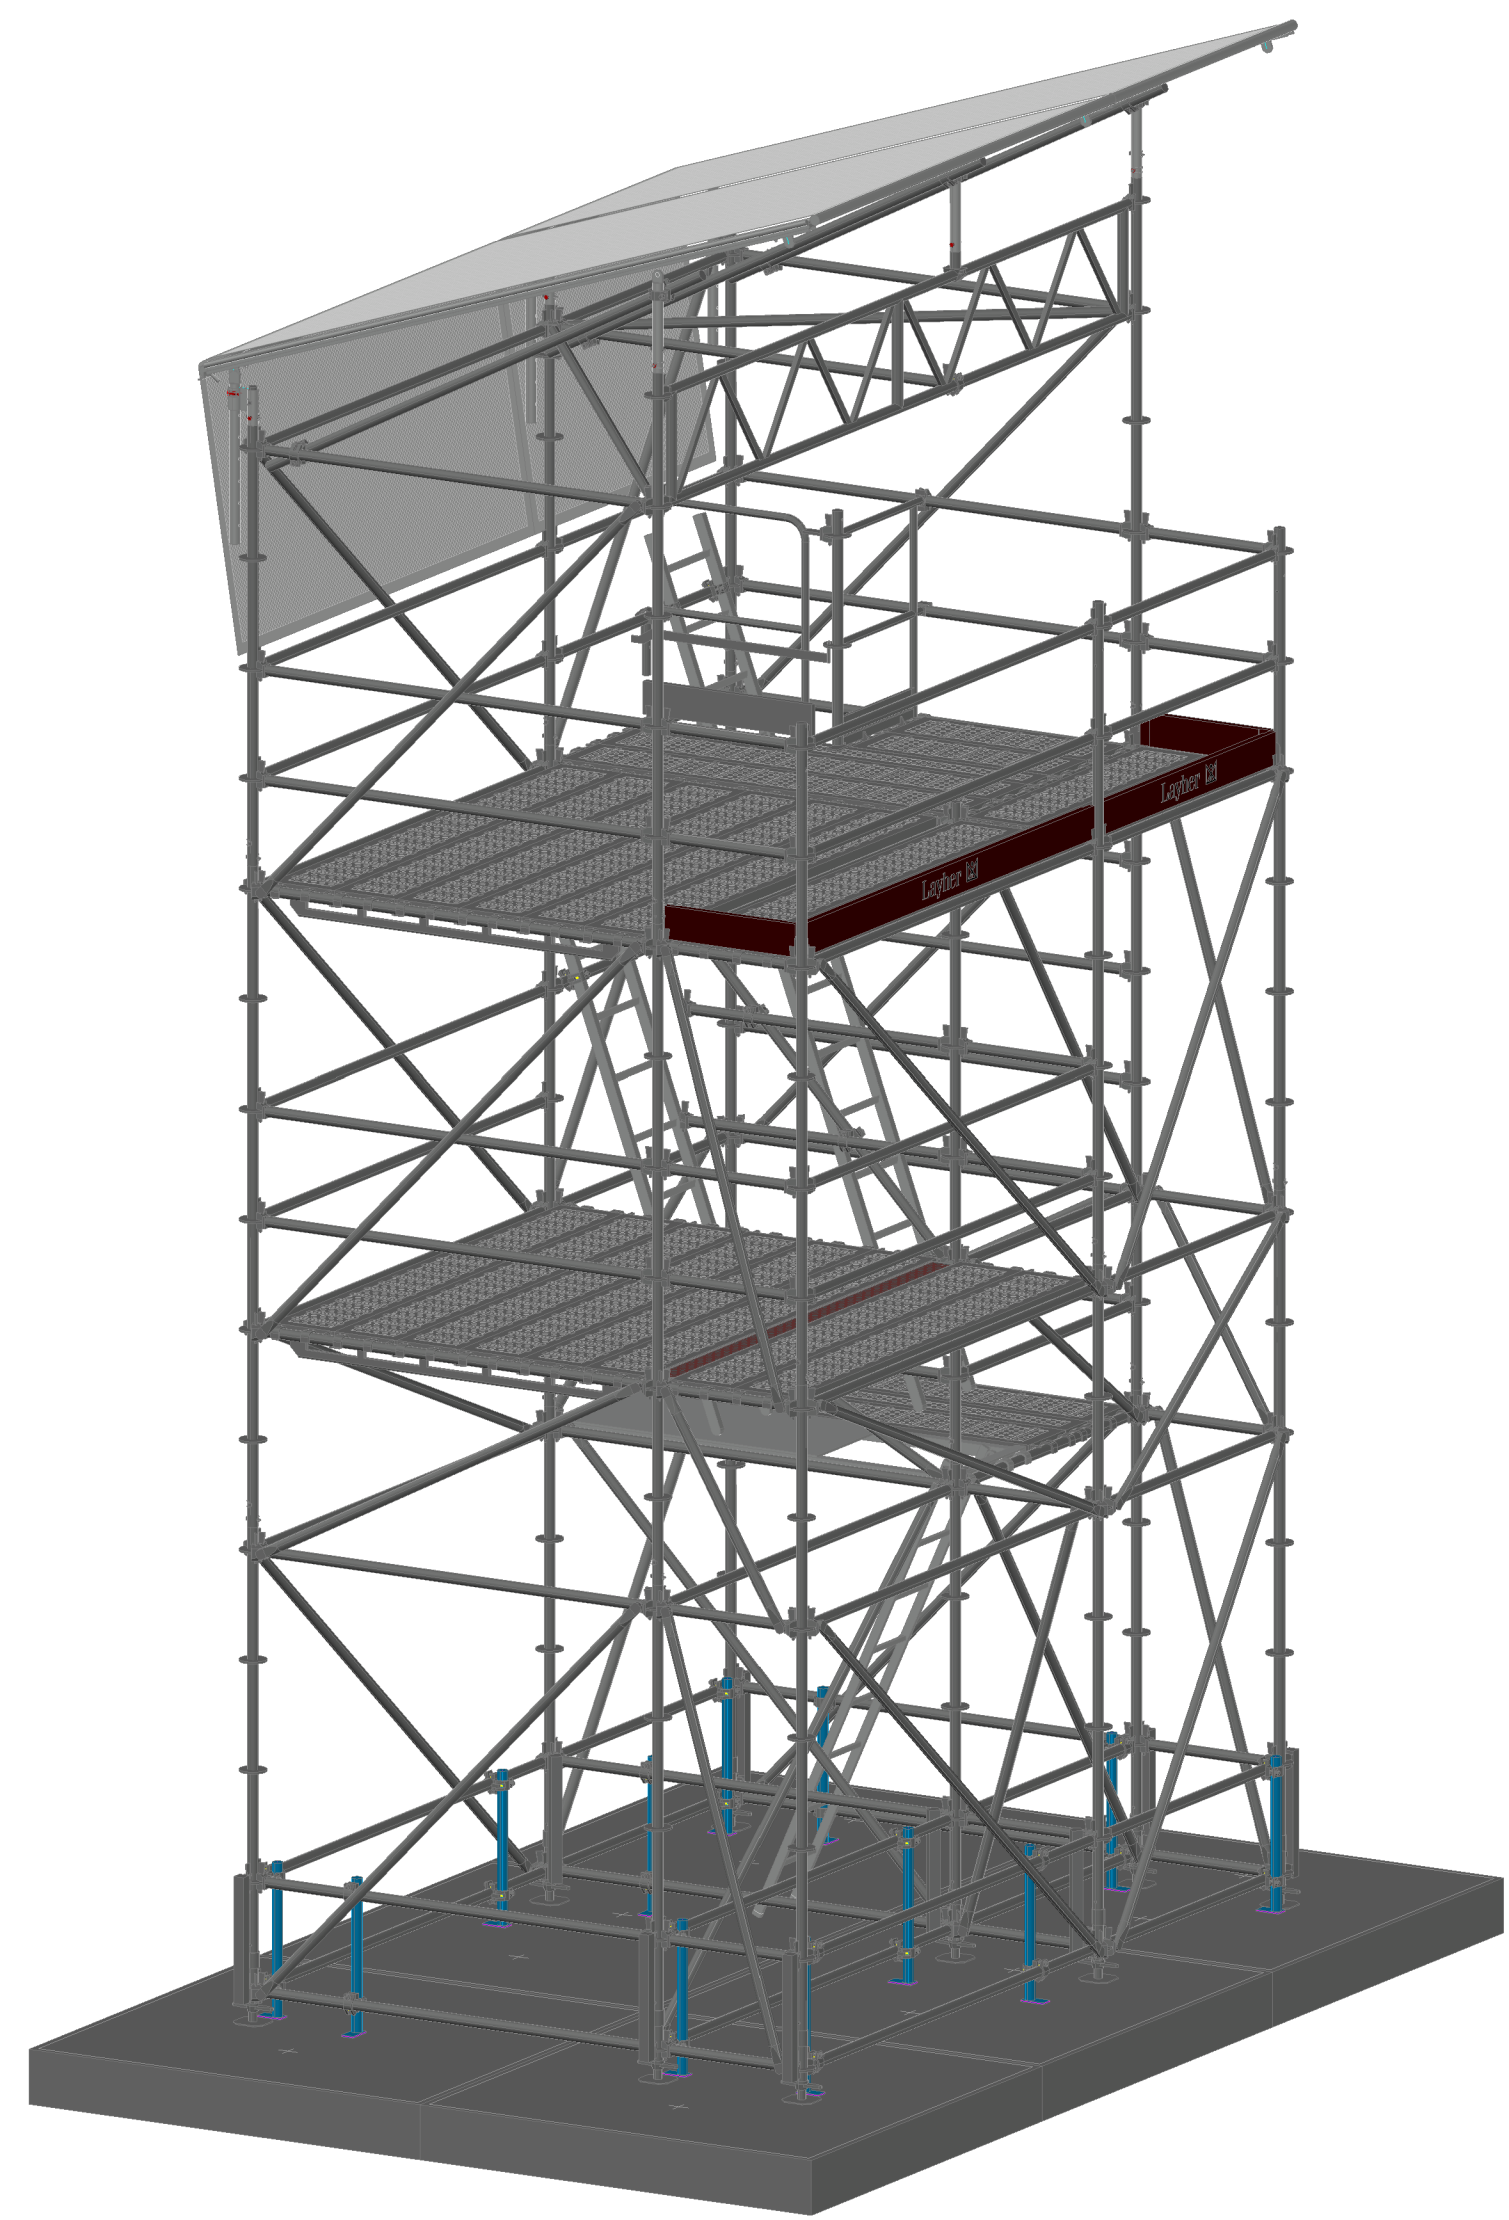


MODEL

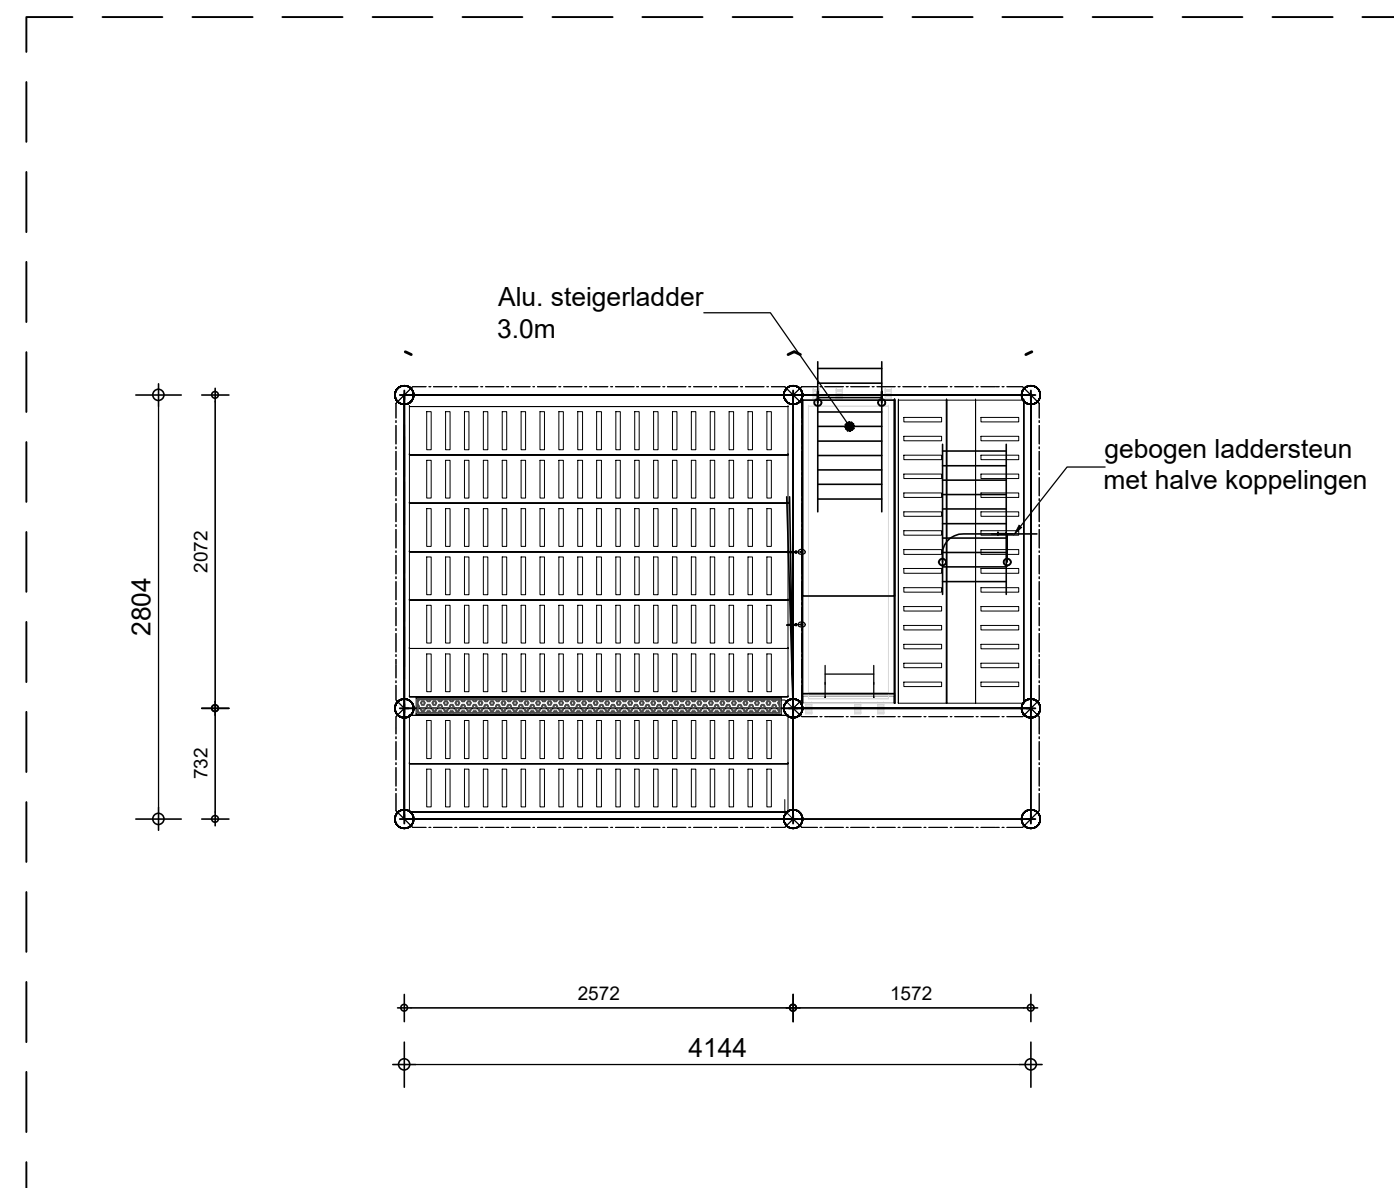


PLATTEGROND BEGANE GROND


PLATTEGROND VLOERNIVO 1

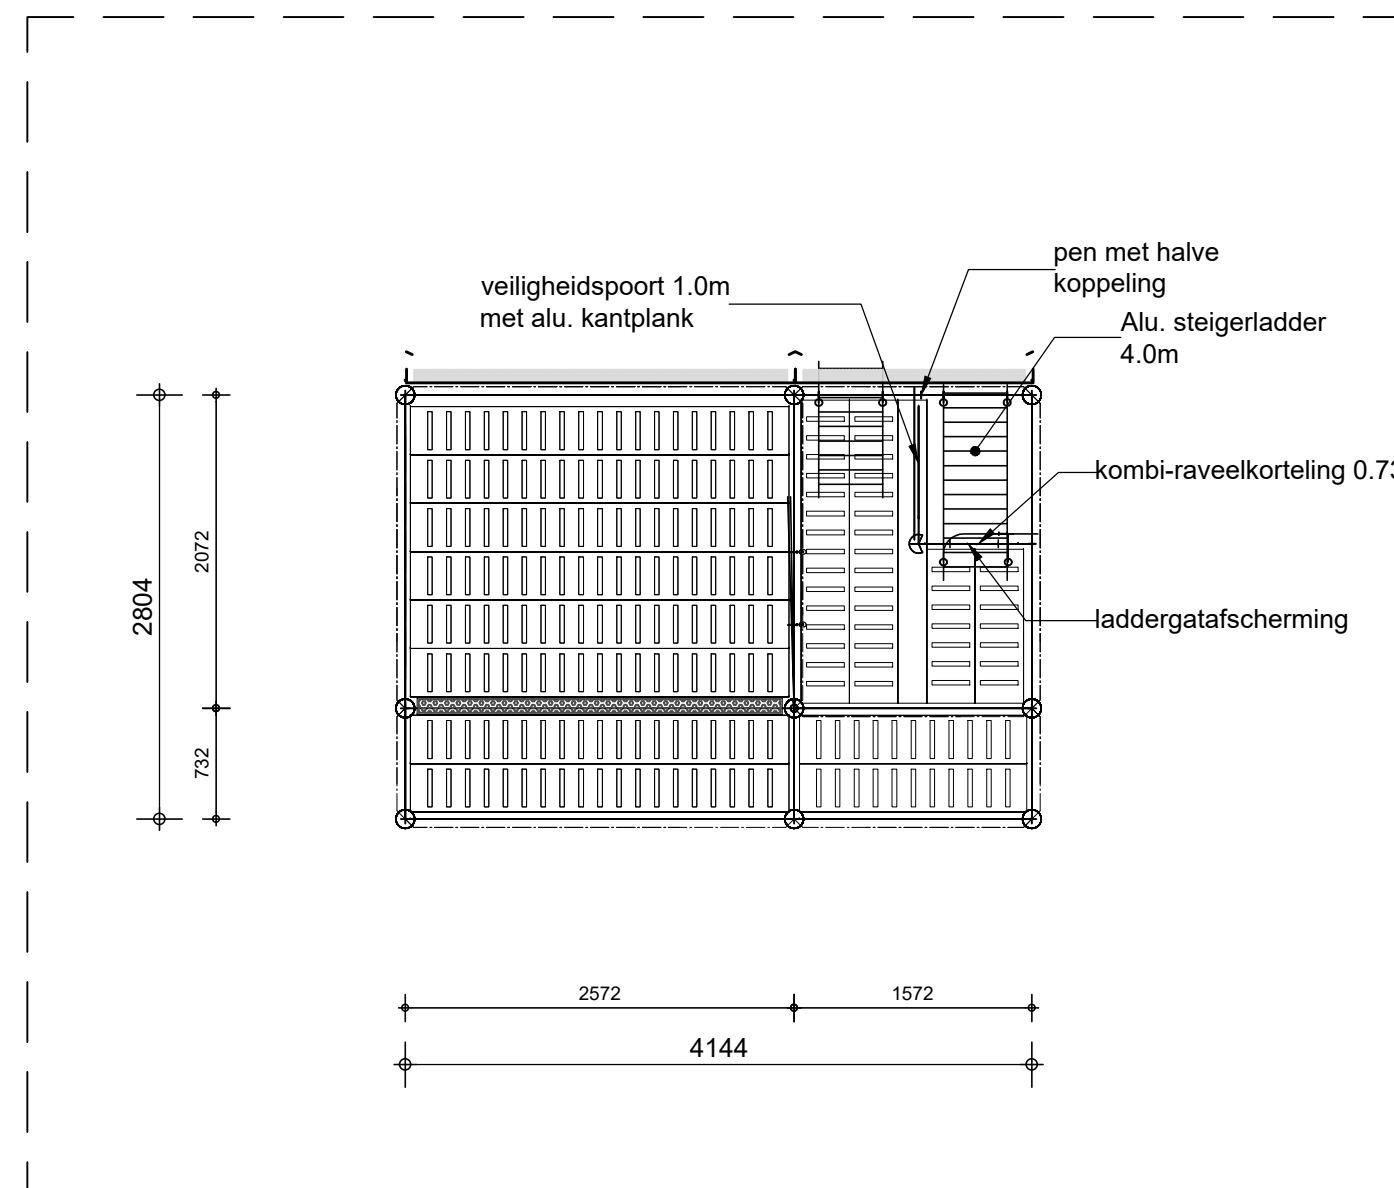

PLATTEGROND VLOERNIVO 2

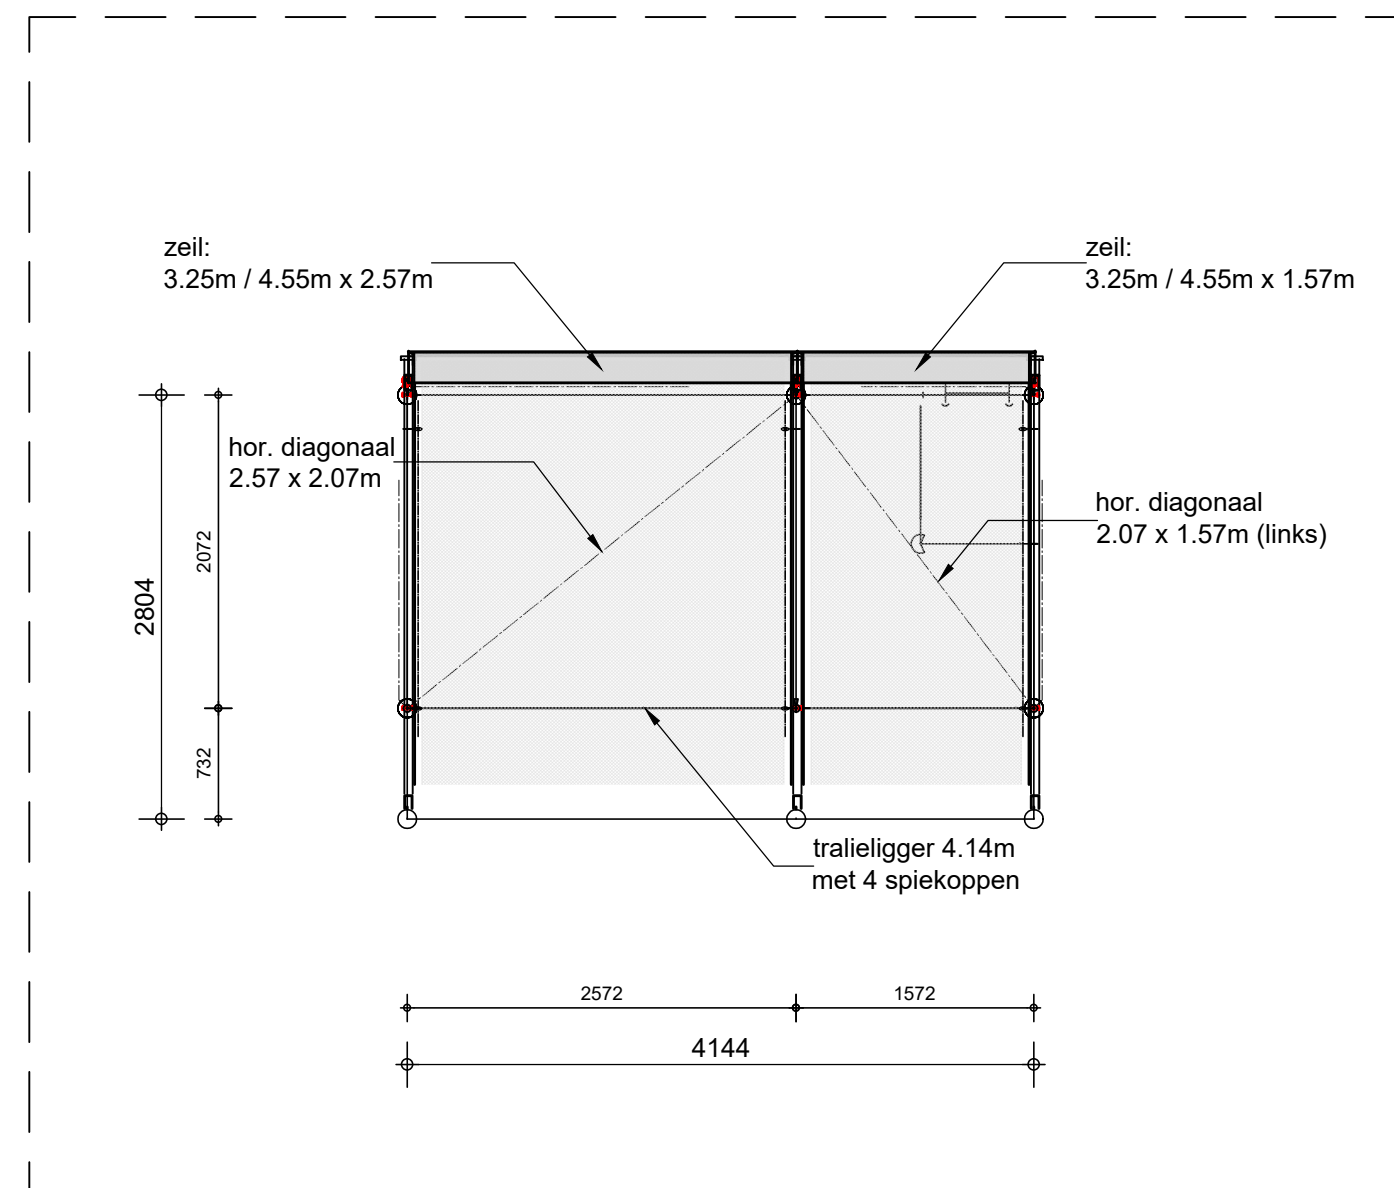

PLATTEGROND DAK

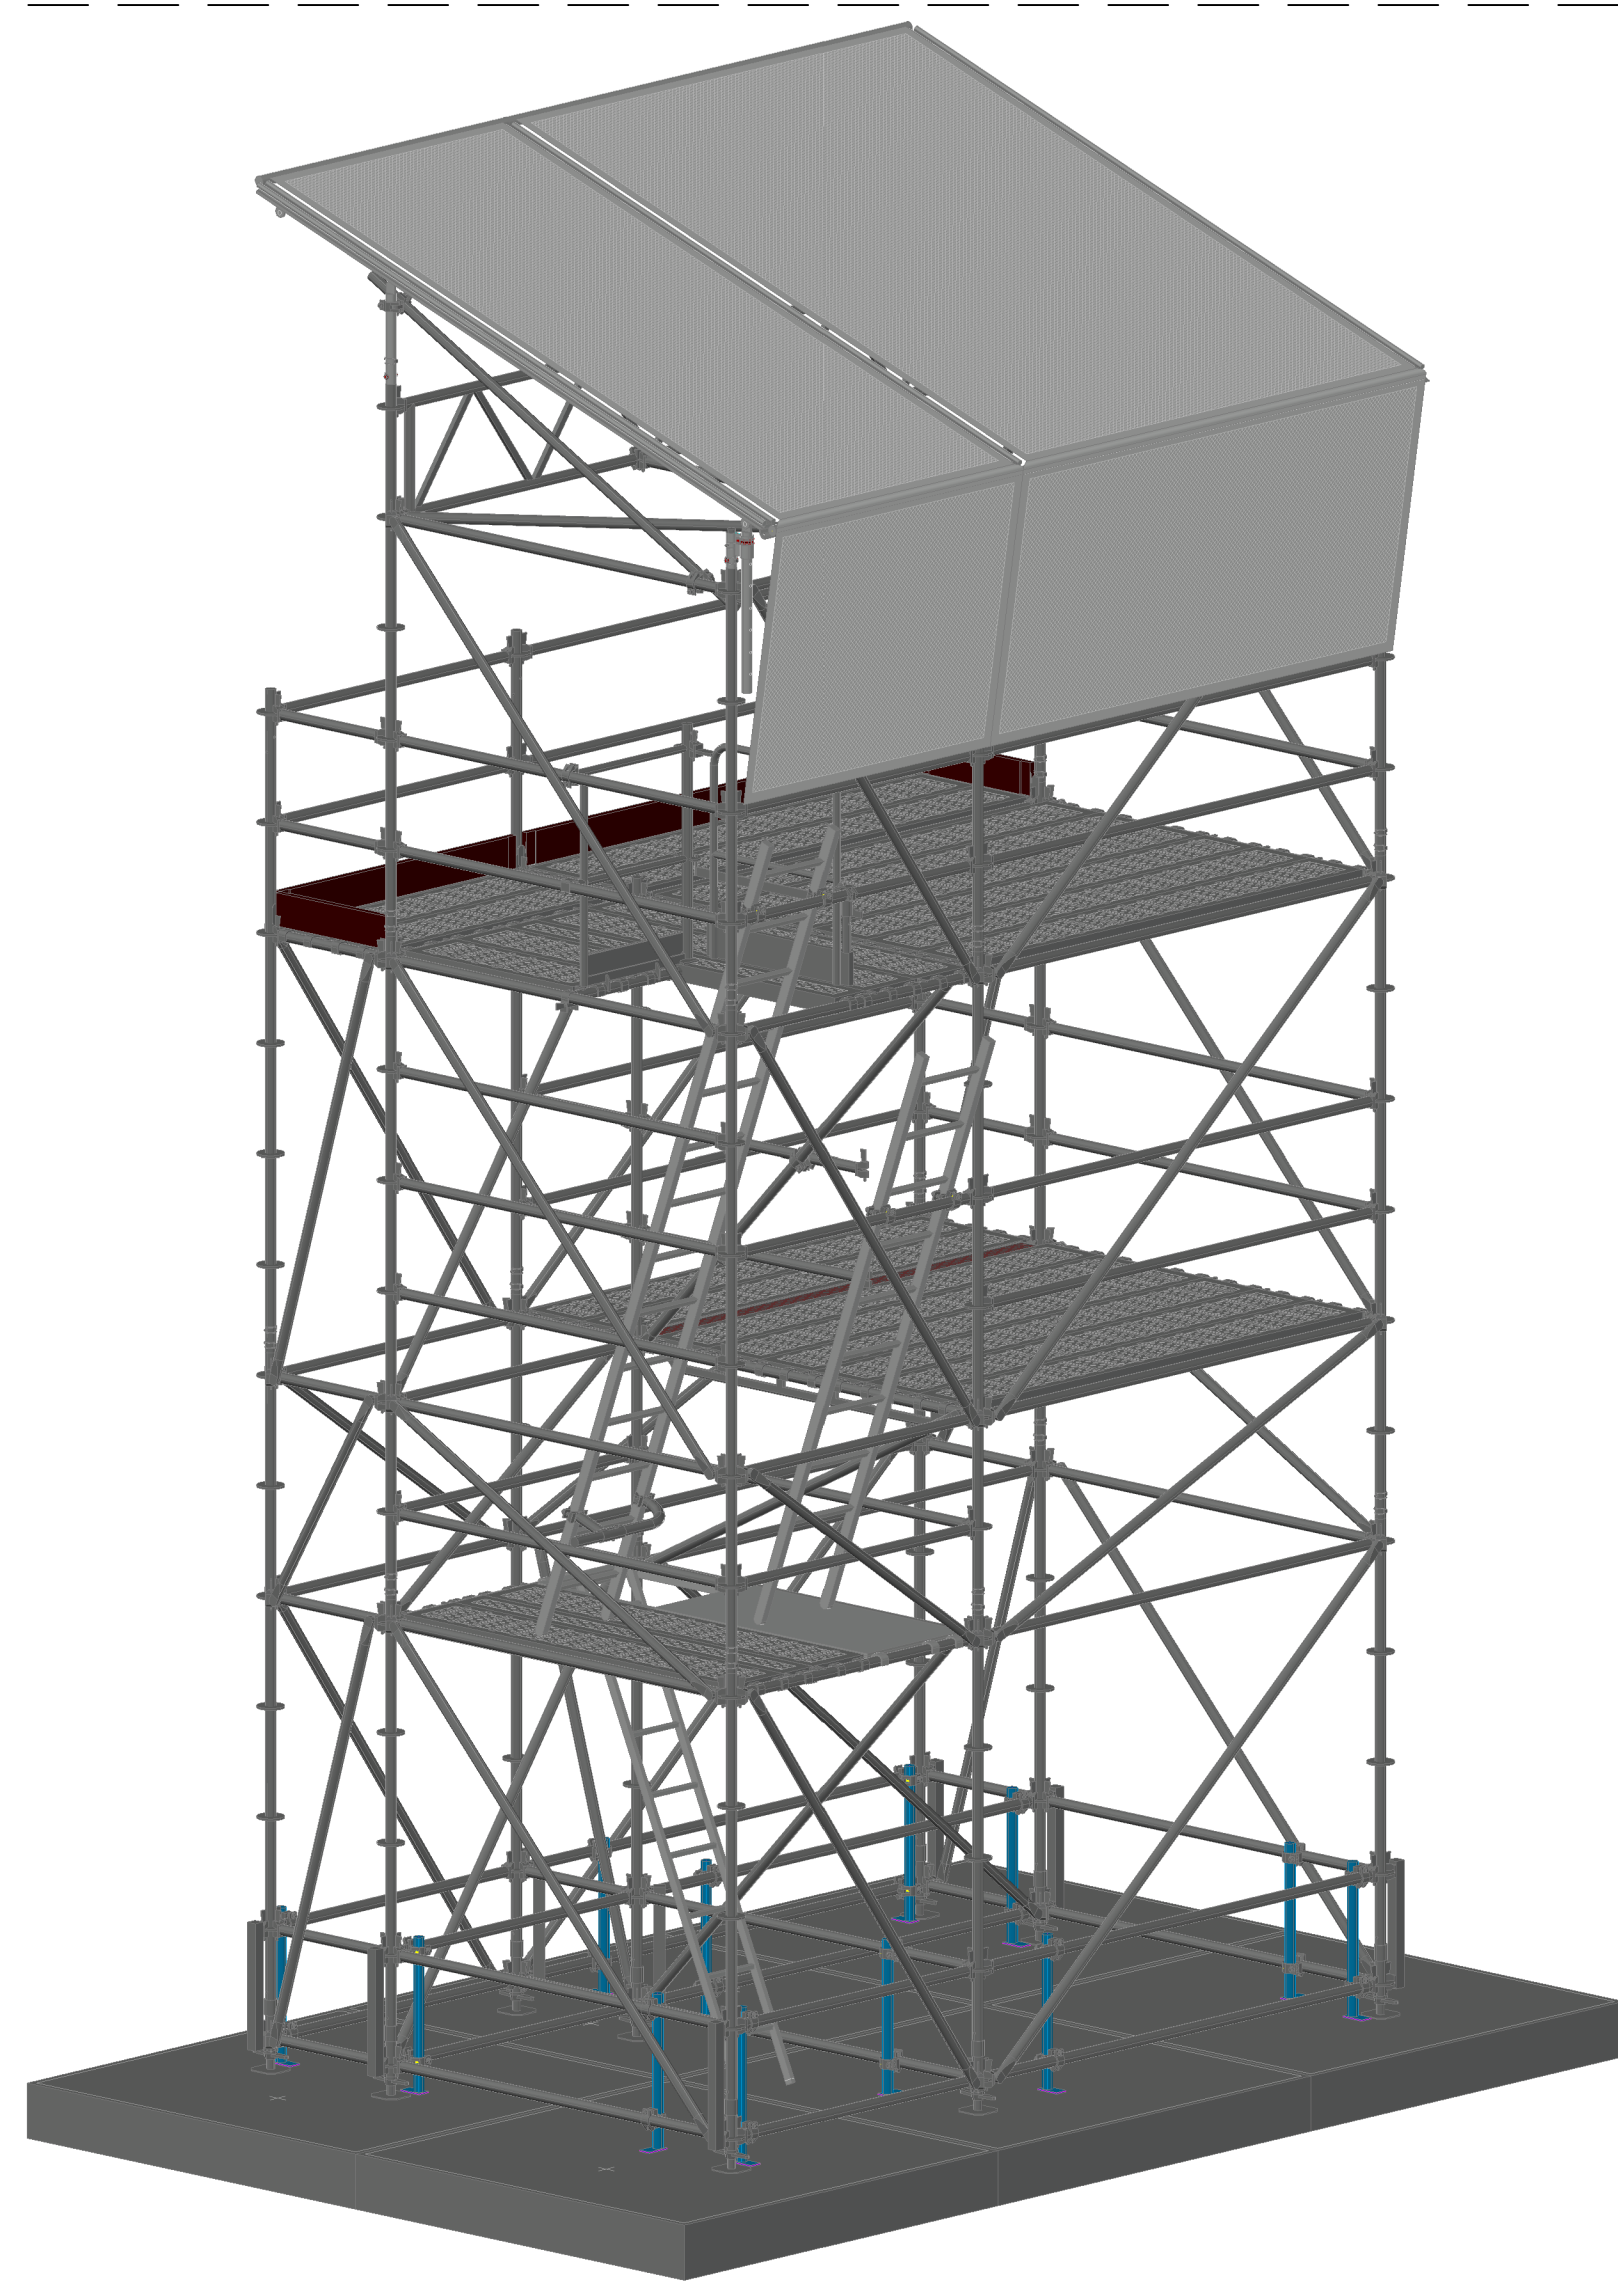

MODEL

- Cameravloer (+5,00m) = 800kg (±8 personen)
- Commentatorvloer (+3,00m) = 500kg (±5 personen)

STAANDERS ONDERLING BORGEN EN OPBOUWEN MET LW STAANDER, DEMONTABELE STAANDERPEN
OF STAANDERKOPPELSTUK.

DE STEIGERKAP DIENT DUSDANIG GEMONTEERD TE WORDEN DAT DEZE VOLDOENDE AFWATERD (HELLINGSHOEK = $\pm 17^\circ$).

CAMERATOREN RONDOM VOORZIEN VAN DIAGONALEN OP IEDERE SLAG ZOALS GETEKEND.

ONDER DE STEIGER DIEN T MEN 6 STELCONPLATEN VAN ELK 1.900kg (200x200x20cm) ALS BALLAST TOE
TE PASSEN. ELKE STELCONPLAAT DIEN T AAN DE STEIGER VERANKERD TE WORDEN MET TWEE
ANTI-OPWIPBEVEILIGINGEN ZOALS AANGEGEVEN OP TEKENING. ALLE VOETSTUKKEN DIENEN GEBORGD
TE WORDEN MET STAANDERKOPPELSTUKKEN.

IN PLAATS VAN STELCONPLATEN KAN MEN OOK GRONDANKERS TOEPASSEN MET EEN GELIJKWAARDIGE TREKBELASTING.

WINDBELASTING
DE CONSTRUCTIE IS BEREKEND OP EEN WINDBELASTING VAN 107 km/u. BIJ HOGERE
WINDVERWACHTINGEN TIJDIG MAATREGELEN NEMEN.
(zie ook statische berekening 20-098_SBR_03)

BEHEERSMAATREGELEN
DE CONSTRUCTIE IS BUITEN GEBRUIK DOOR HET WEGNEMEN VAN DE
TOEGANGSTRAP.

- DE CAMERATOREN IS ENKEL IN GEBRUIK TIJDENS FILMACTIVITEITEN
- ACTIVITEITEN VINDEN NIET PLAATS TIJDENS EEN STORM.

BIJ EEN WINDVERWACHTING OF OPTREDEN VAN HARDE WIND MET WINDSTOTEN > 64 KM/U DIENT DE CAMERATOREN DAN OOK BUITEN GEBRUIK TE ZIJN GESTELD DOOR HET WEGNEMEN VAN DE TOEGANGSTRAP

DE STEIGER DIET OPGEBOUWD TE WORDEN
CONFORM DE LAYHER ALLROUND MONTAGE- &
GERUIKERSHANDLEIDING EN DE REGELS DER
KUNST EN GOED VAKMANSCHAP.

Project: Videotoren FOX Sportcampus Diekman - Enschede			
Onderdeel: Vrijstaande cameratoren 4,14x2,80m h=5,00m			
Opdrachtgever: 8Sports - Rijswijk			
Tekenaar: E.d.j.	Datum: 17-03-2023	Status: definitief ontwerp	
Controleur: -	Schaal: 1:50	Tek.nr.: 20-098-03	
Project engineer: E.d.j.	Format: A0	Bladz.: 1/1	Revisie: a

Layher b.v.
 Lissersveld 18
 4941 VL Raamsdonksveer, NL
 +31 (0)162 58 68 00
 engineering@layher.nl
 www.layher.nl

Layher®

Layher n.v. / s.a.
 Moutier 6
 2550 Konings, BE
 +32 (0)31 01 03
 engineering@layher.nl
 www.layher.nl

Deze tekening is gebaseerd op door de opdrachtgever verstrekte gegevens en op het uitsluitend gebruik van ORIGINELE Layher onderdelen.
 De opdrachtgever is verantwoordelijk voor (de-)montage conform de geldende normen, veiligheidsvoorschriften en arbeidsomstandigheden.