

(schaal 1:100)

OPPERVLAKTE: BVO (m²) GO (m²)

Begane grond:	27	22
---------------	----	----


Totaal:	27	22
---------	----	----

ALGEMENE OPMERKINGEN:

- Ingetekend meubilair geldt ter indicatie; de gebruiker kan zelf voor een andere opstelling kiezen.


Gebouw B004: verschillende opties voor een nieuwe indeling met een spreekkamer/flexruimte + bergruimte voor de huismeester

Met bergruimte huismeester

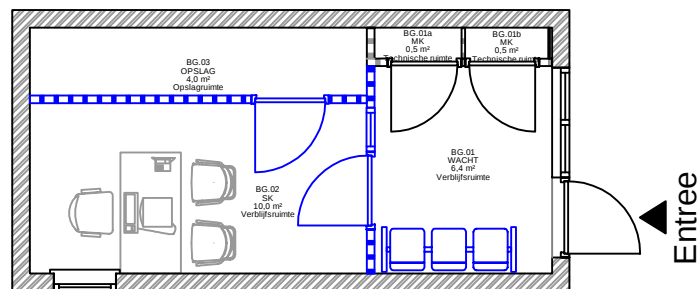


Optie 1 - interne berging - via spreekkamer toegankelijk
(1x bureau/spreektafel)

Zonder bergruimte huismeester
(wel losse kasten plaatsen)

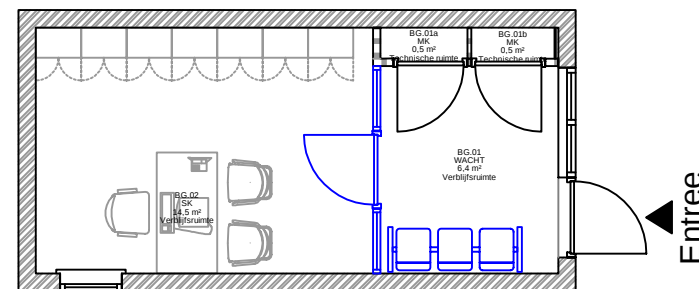


Optie 4 - 1x bureau/spreektafel + veel losse kasten


Deur in gevel maken
Let op: lage deur:
goothoogte ca. 1.7m

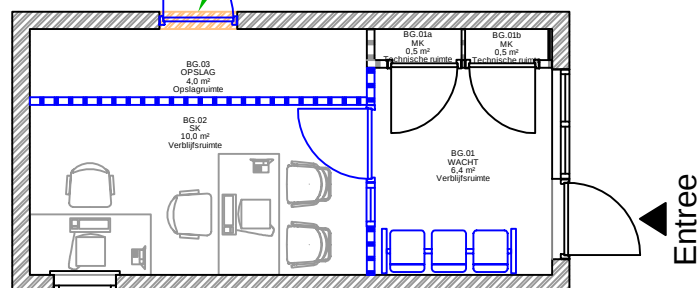


Optie 2 - berging via nieuwe deur in zijgevel
(2x bureau/spreektafel)

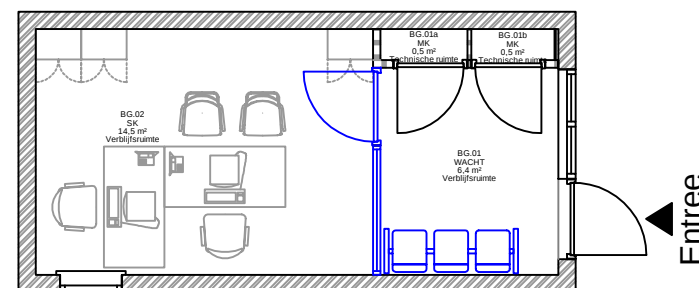

Optie 5 - 2x bureau/spreektafel + enkele losse kasten

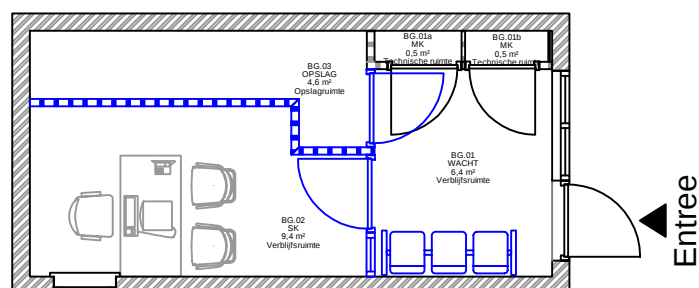

**Optie 3 - interne berging - via wachruimte toegankelijk
(1x bureau/sprektafel)**

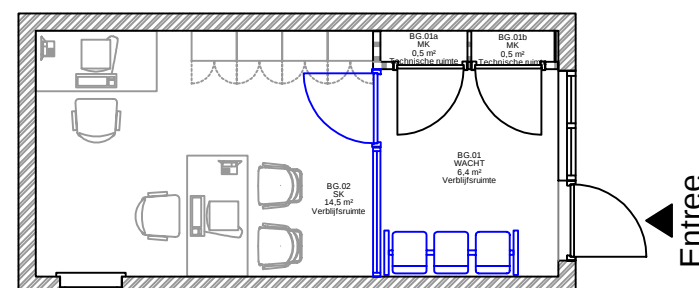

Optie 6 - 2x bureau/spreektafel + enkele losse kasten



Foto bestaande situatie

LIESSEL - ZAND 17 - SPREEKKAMER BEGANE GROND

BLAUW = NIEUW


ORANJE = SLOOP

Let op: maatvoering i.h.w. te controleren

---- rookscheiding

----- 30 min wbdbo

--- 60 min wbdbo

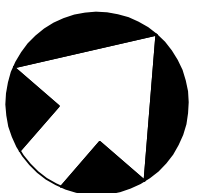

Discipline	Bouwkunde	Code	Datum	Omschrijving	Gewijzigd
Status	Definitief ontwerp				
Formaat	A3	Schaal	1:100		
Getekend	SSH	Datum	9-5-23		
Project	AMV	Omschrijving	Plattegrond		
Adres	Zand 17		Bouwkundige onderlegger		
	5757RX , Liessel		Opties nieuwe situatie		
Object	B004 , Spreekkamer	Bouwlaag	Begane grond		
		Tekeningnummer	LsslZand_B004_B_25_00_PLG		
		Bestandsnaam	LsslZand_B004_B_25_00_PLG.dwg		