


(schaal 1:50)

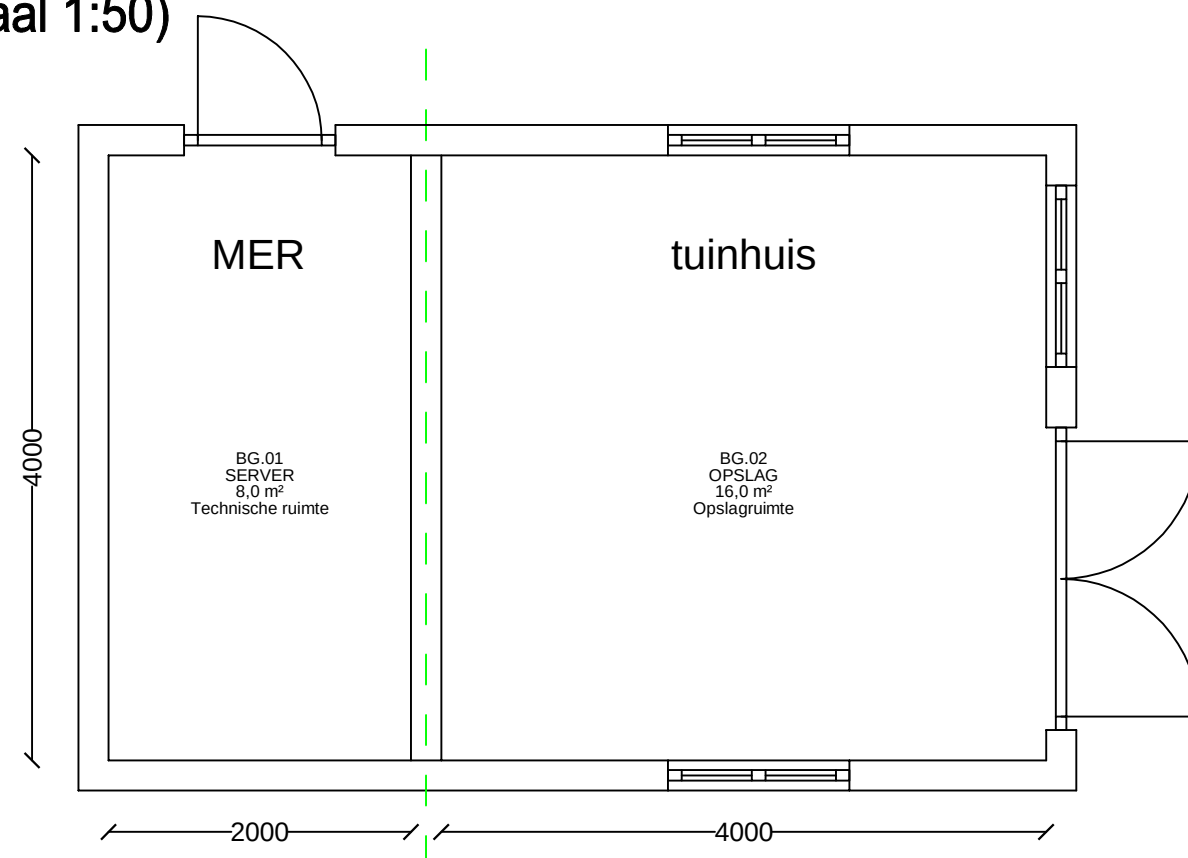

Impressie voor de gewenste uitstraling



ALGEMENE OPMERKINGEN:


- Deze tekening dienst als opzet voor de aannemer; de aannemer kan zelf met een alternatief voorstel komen als dat eenvoudiger te realiseren is, wellicht via een eigen houtbouwer of een elders beschikbaar verplaatsbaar tuinhuis;
- Voor de uitstraling wordt gedacht aan een tuinhuis: houten gevels en een zadeldak. Een alternatief voorstel is ook mogelijk;
- De MER-ruimte dient in de scheidingswand met het tuinhuis 60 minuten wbdbo te worden uitgevoerd;
- Aan de zijde van de MER-ruimte wordt tevens een zendmast geplaatst op het terrein geplaatst, die verbonden dient te worden met de MER.

OPPERVLAKTE: BVO (m²) GO (m²)

Begane grond:	29	25
Totaal:	29	25

LIESSEL - ZAND 17 - MER + TUINHUIS BEGANE GROND

- — — rookscheiding
- — — 30 min wbdbo
- — — 60 min wbdbo

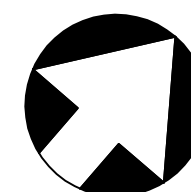

Let op: maatvoering i.h.w. te controleren

Discipline	Bouwkunde		Code	Datum	Omschrijving	Gewijzigd
Status	Definitief ontwerp					
Formaat	A3	Schaal	1:50			
Getekend	EK	Datum	30-5-23			

Project	AMV		Omschrijving	Plattegrond		
Adres	Zand 17			Bouwkundige onderlegger		
	5757RX , Liessel			Voorstel voor aannemer		
Object	B005 , MER + Tuinhuis		Bouwlaag	Begane grond		

Tekeningnummer	LsslZand_B006_B_25_00_PLG				
Bestandsnaam	LsslZand_B006_B_25_00_PLG.dwg				