


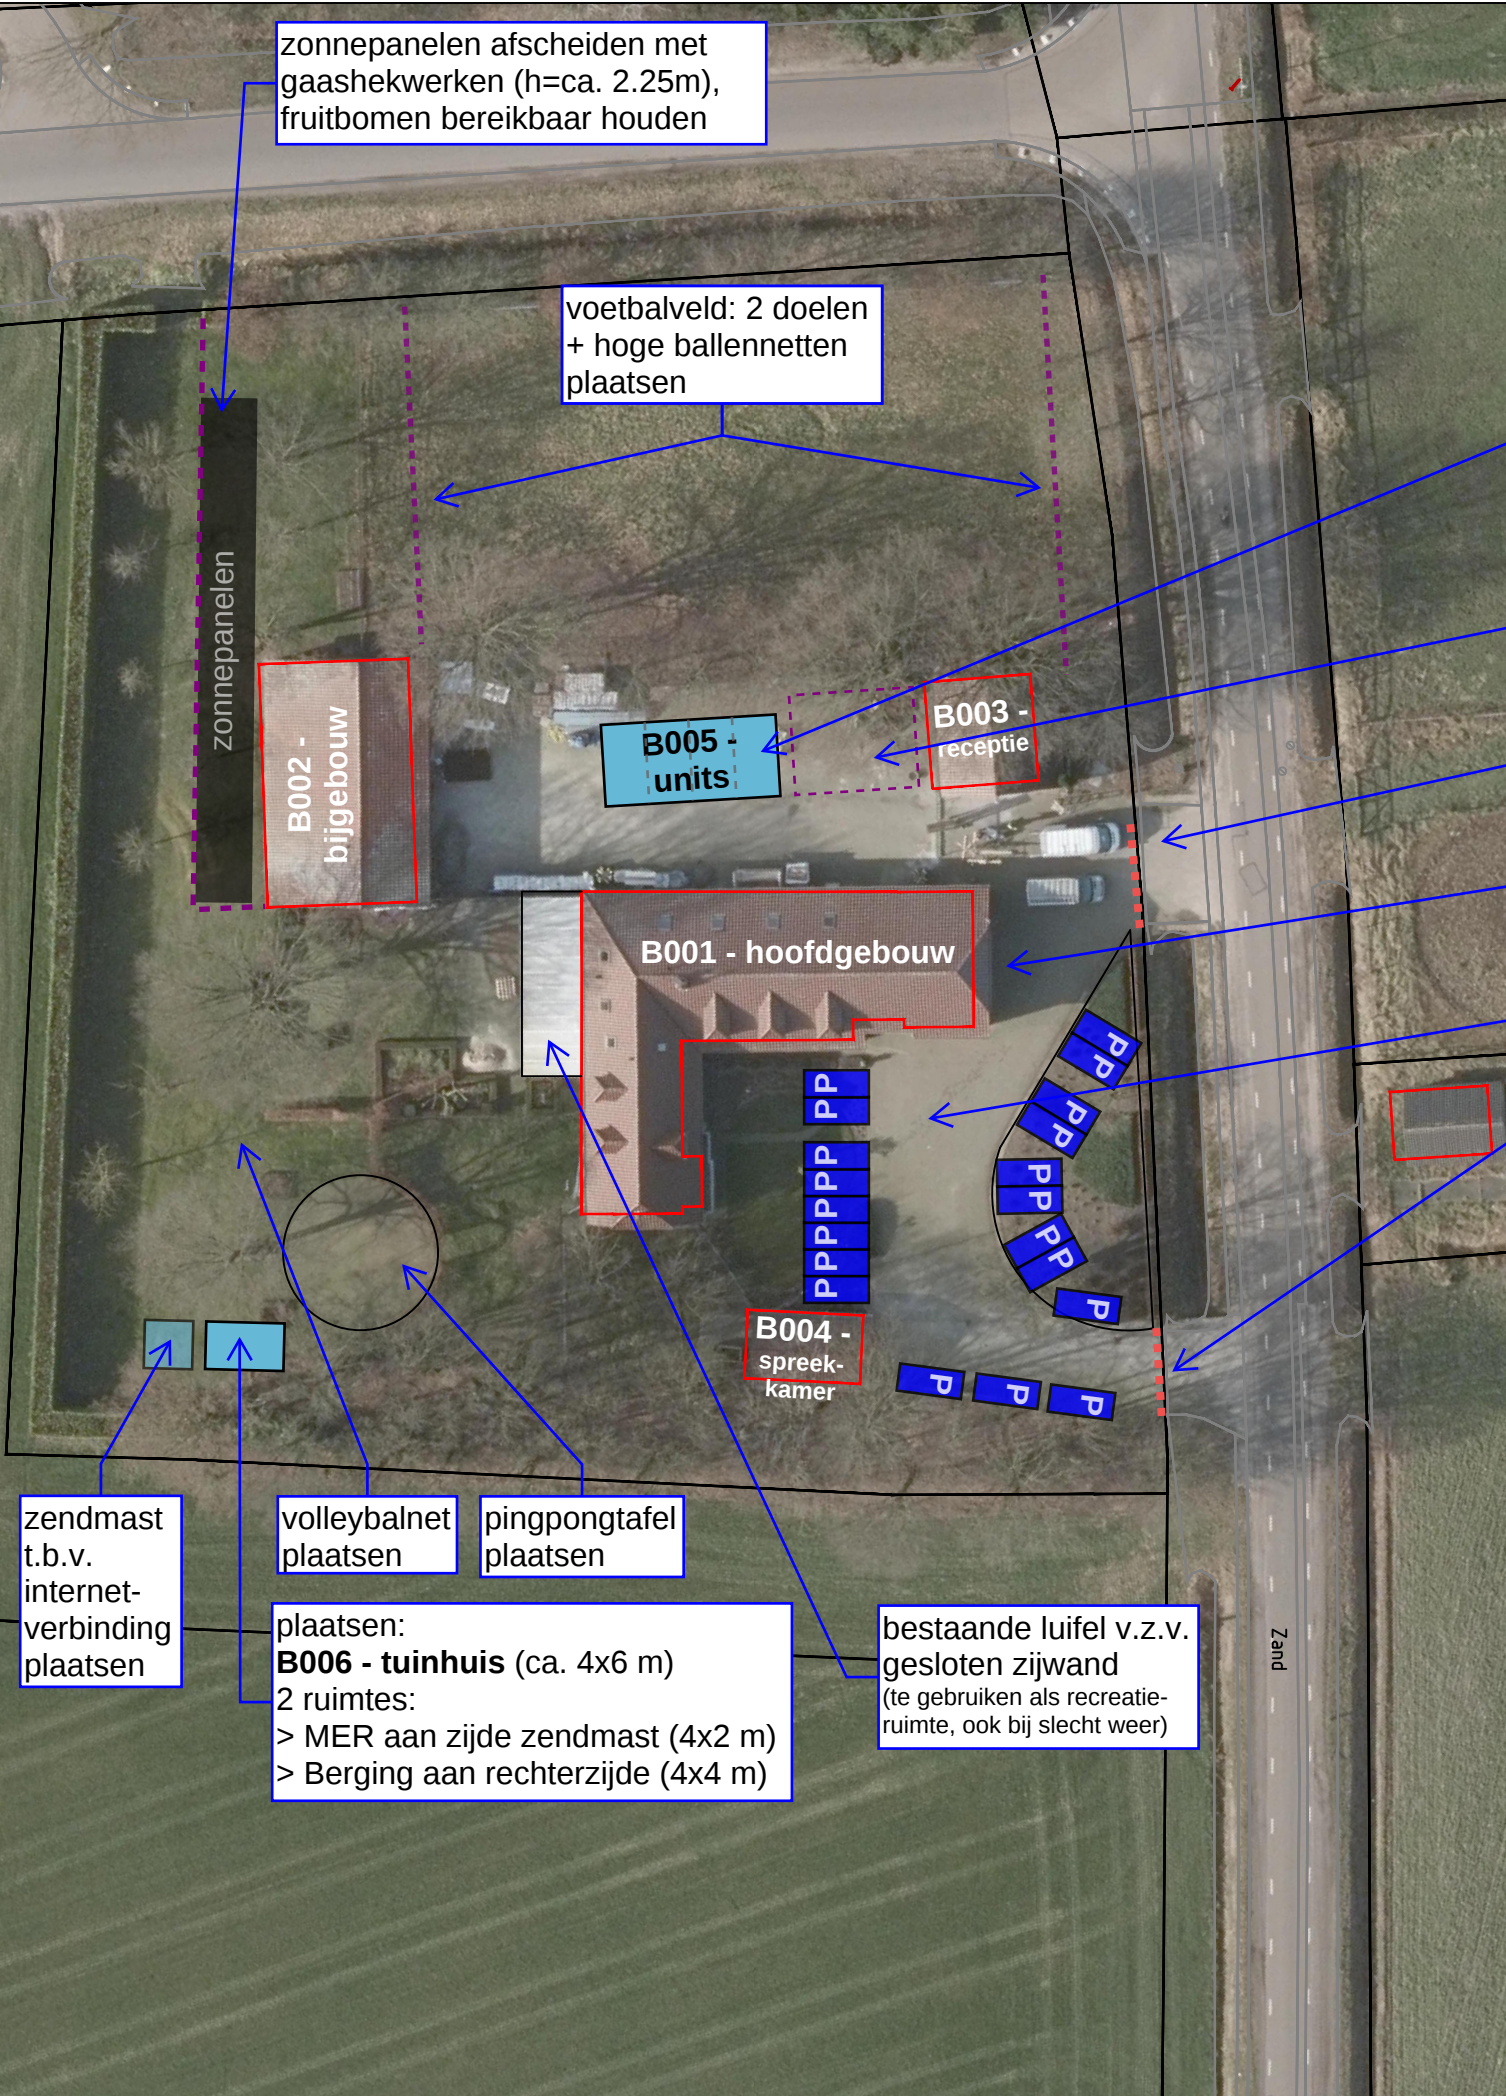

Technische capaciteit: 43 bedden (totaal)	
B001 - hoofdgebouw:	
begane grond:	18 bedden
1e verdieping:	15 bedden
B002 - bijgebouw:	
begane grond:	10 bedden

B005:
4x unit 3x6m
(t.b.v. wachtruimte +
spreekkamer GZA
& activiteitenruimte /
TV-kamer bewoners)

fietsenrekken
t.b.v. 50 fietsen +
fietsreparatiekast
(hekwerk h=1.4m)

INGANG:
slagboom plaatsen

COA-vlaggen in
vlaggenstokhouders
aan kopgevel


20 parkeerplaatsen
realiseren
(exacte indeling n.t.b.)

UITGANG:
slagboom plaatsen

Impressie type slagboom (geen hekwerk plaatsen!)
Naast de slagboom doorgang voor voetgangers/fietsers



LIESSEL - ZAND 17 - SITUATIE TERREIN - NIEUW

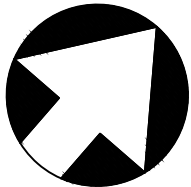

Let op: maatvoering i.h.w. te controleren

Discipline	Terrein	
Status	Voorlopig ontwerp	
Formaat	A3	Schaal 1:500
Getekend	EK	Datum 5-5-23

Code	Datum	Omschrijving	Gewijzigd
A	24-5-23	Aanvullingen zendmast, MER	EK

Project	AMV	
Adres	Zand 17 5757RX , Liessel	
Object	T001 , Terrein	

Omschrijving	Plattegrond Situatie Nieuwe situatie
Bouwlaag	Terrein

Tekeningnummer

LsslZand_T001_T_90_TE_SIT_002

Bestandsnaam LsslZand_T001_T_90_TE_SIT.dwg