

Nieuwe situatie

(schaal 1:100)

ALGEMENE OPMERKINGEN:

- Ingetekend meubilair geldt ter indicatie; de gebruiker kan zelf voor een andere opstelling kiezen;
- Alle kleine groepenkastjes in de (slaap)kamers voorzien van omkasting met slot;
- Extra transparante kap plaatsen voor de handbrandmelder;
- Nieuwe vloerafwerking aanbrengen, marmoleum o.g. - LET OP: vloerverwarming!
- Alle deuren v.z.v. nieuwe cilindersloten;
- Keuken BG.09: tijdschakelaar op fornuizen plaatsen - 's nachts koken niet mogelijk maken;
- Brandscheidingen: aanname: te controleren door brandveiligheidsadviseur.**



TECHNISCHE CAPACITEIT:

Kelder:	0 bedden
Begane grond:	18 bedden
1e verdieping:	15 bedden
Totaal:	33 bedden

OPPERVLAKTE: BVO (m²) GO (m²)

Kelder:	13	9
Begane grond:	381	343
1e verdieping:	325	215
Totaal:	719	567

Bestaande situatie - rood = sloop
(schaal 1:200)

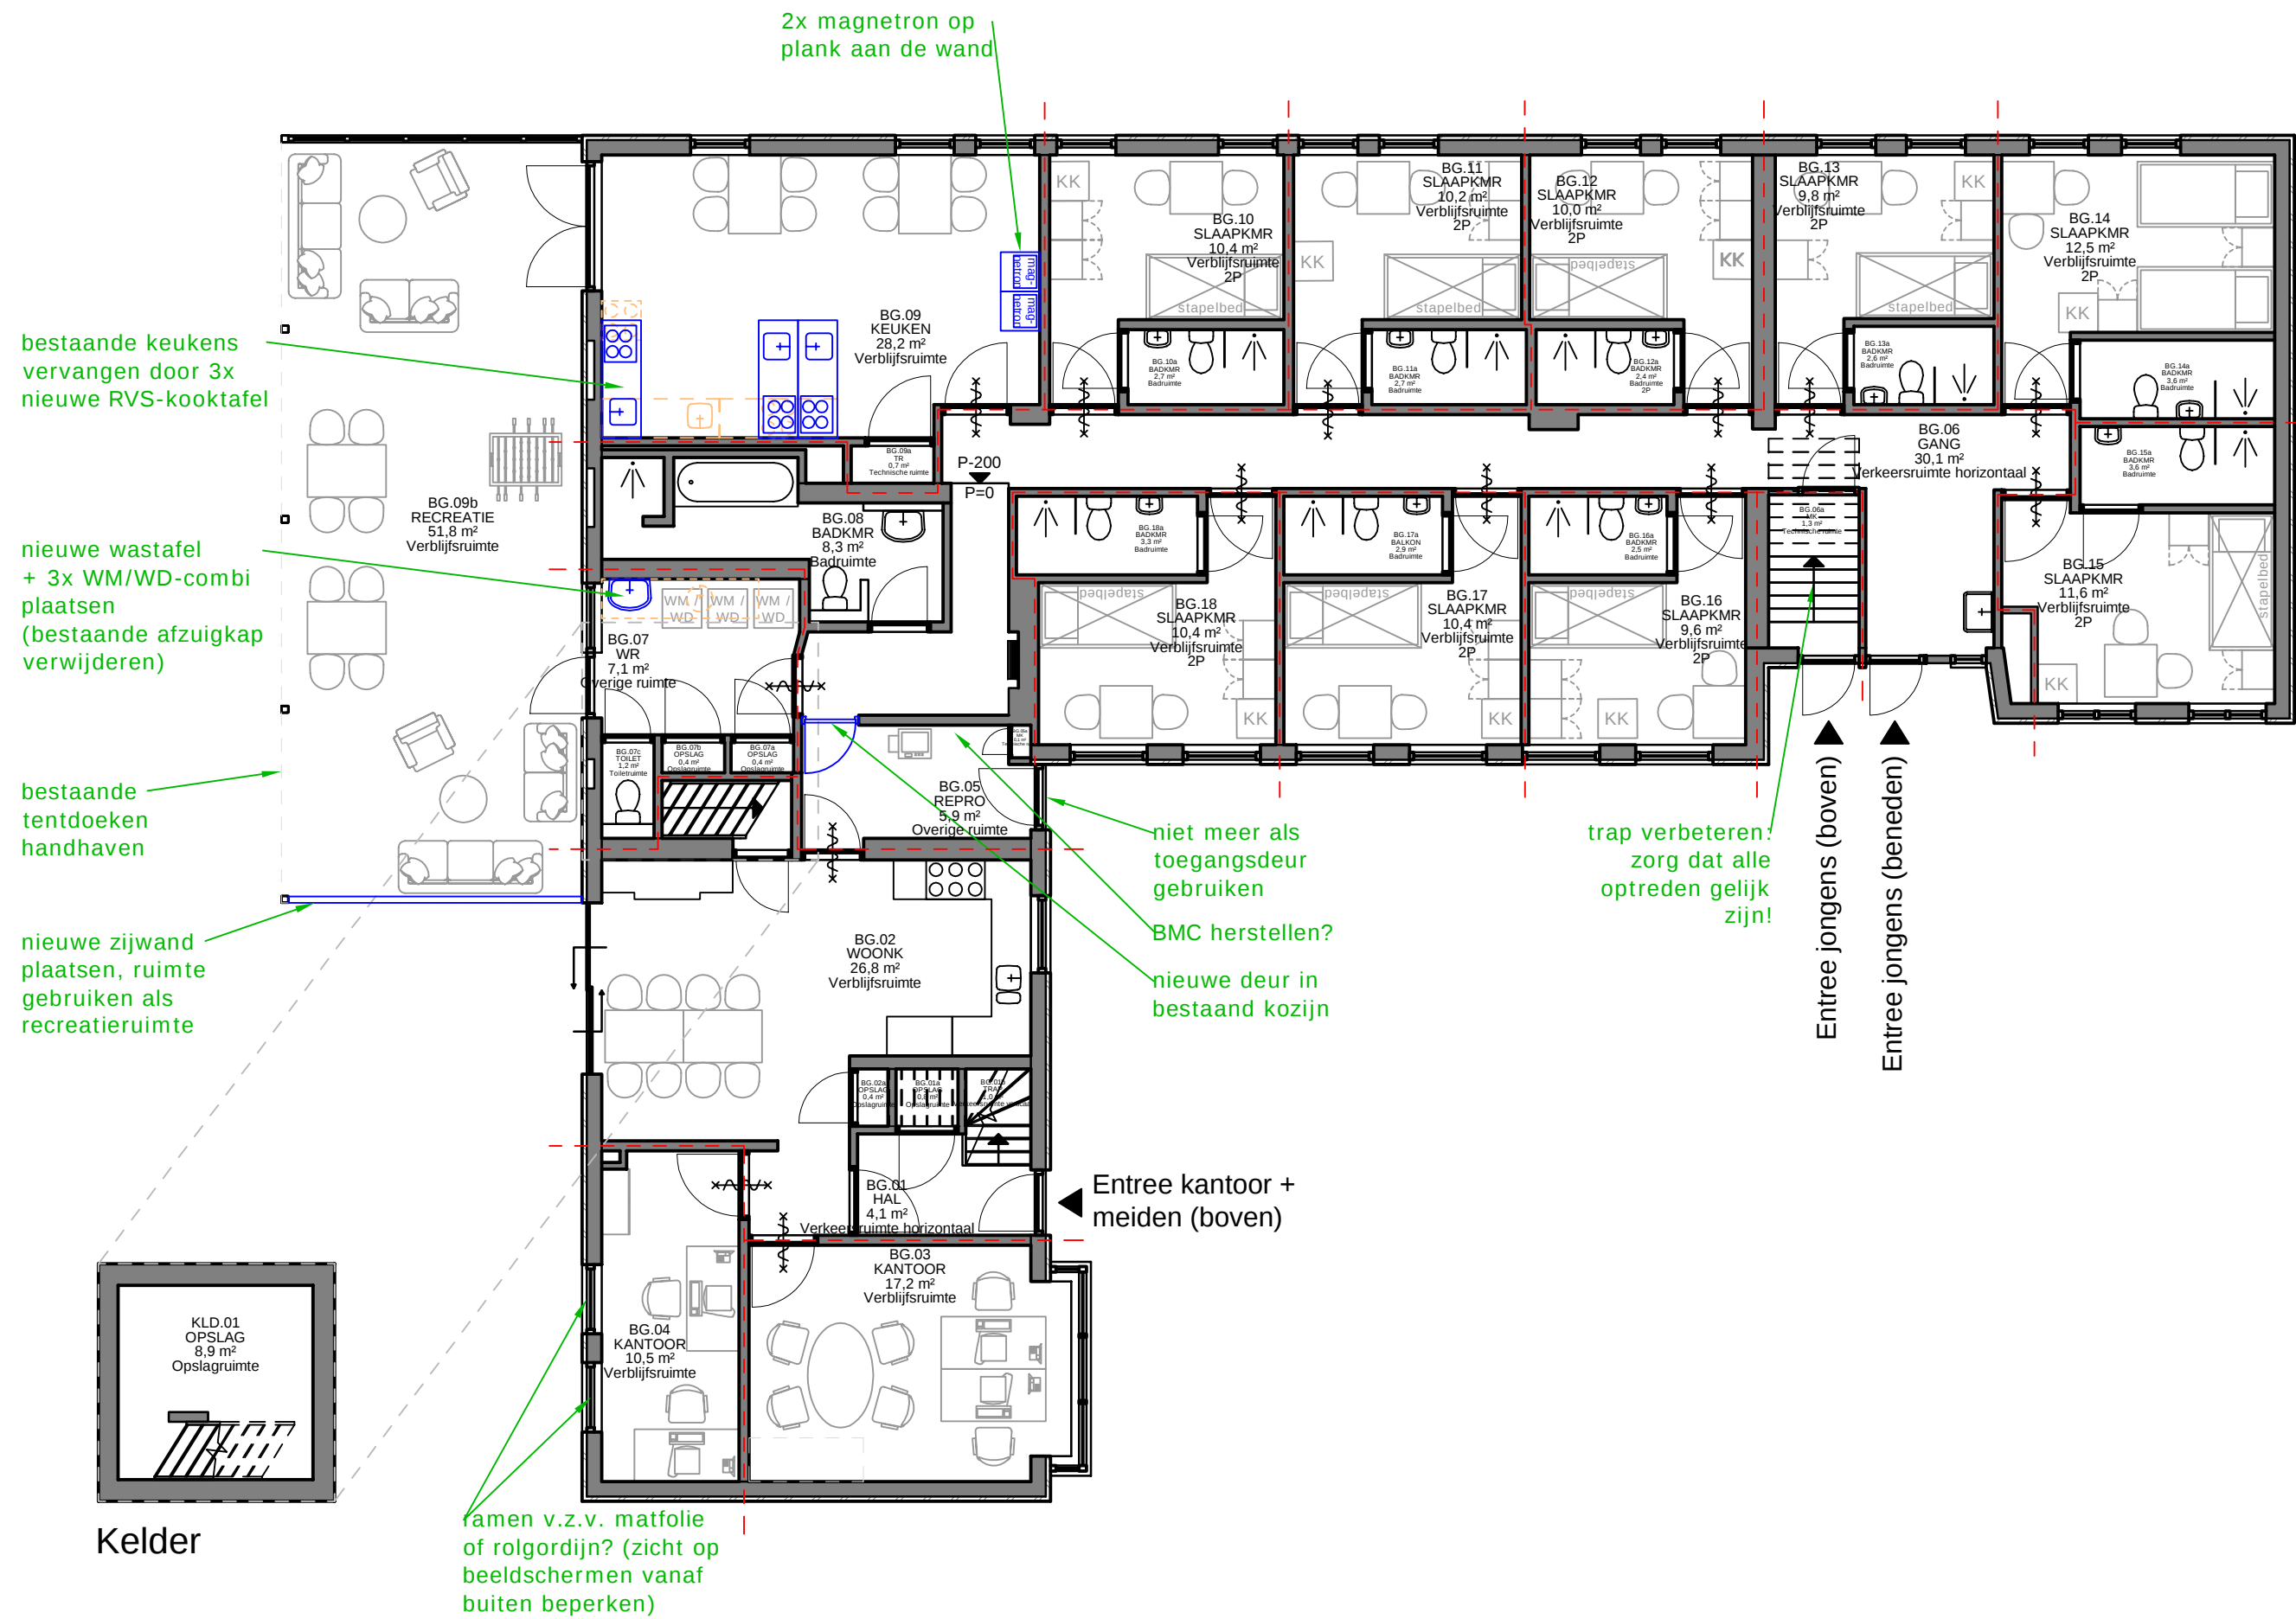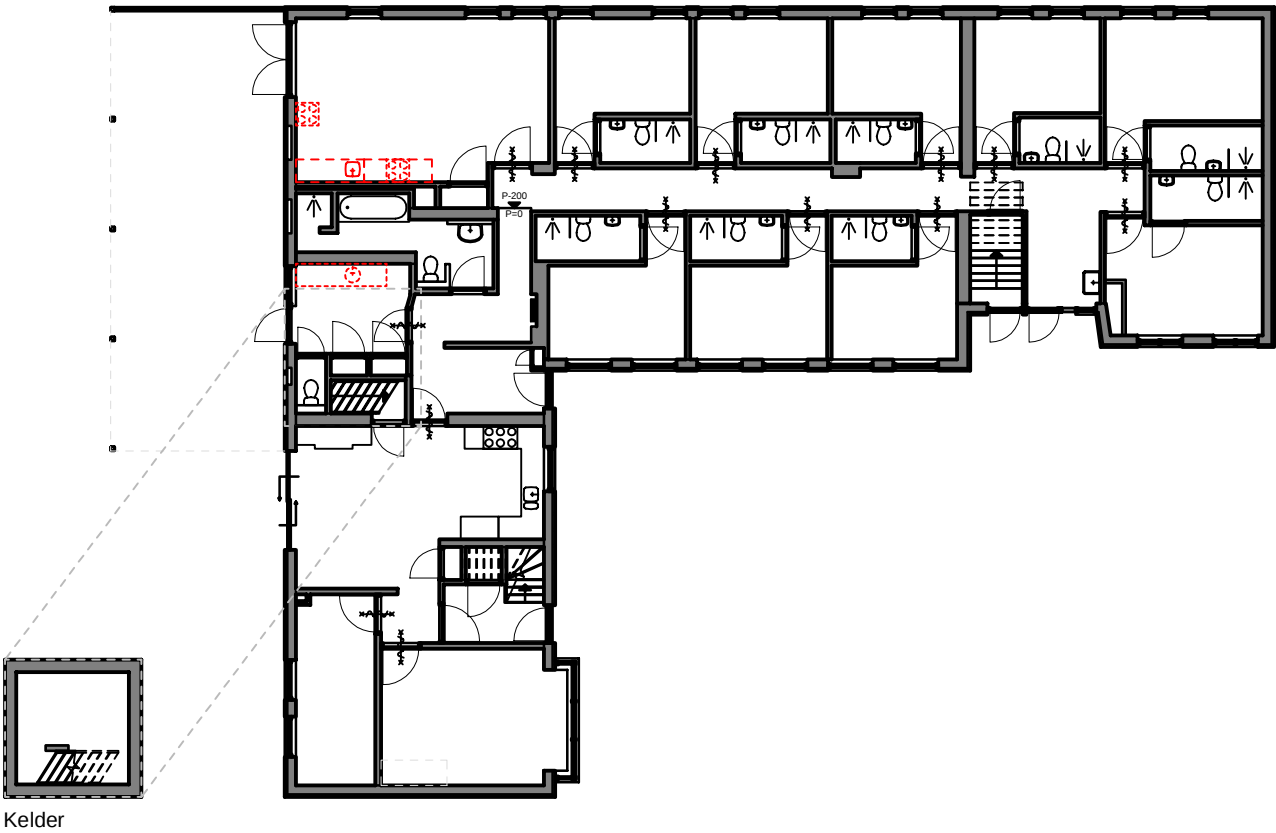

LIESSEL - ZAND 17 - HOOFDGEBOUW BEGANE GROND

BLAUW = NIEUW
ORANJE = SLOOP

Let op: maatvoering i.h.w. te controleren

Discipline	Bouwkunde
Status	Definitief ontwerp
Formaat	A2
Getekend	SSH
Project	AMV
Adres	Zand 17
Object	B001

Code	Datum	Omschrijving	Gewijzigd
A	30-5-23	Hoogteverschillen in vloer	EK
Omschrijving	Plattegrond	Bouwkundige onderlegger	
Bouwlaag	Bestaande en nieuwe situatie		
Tekeningnummer	Begane grond		

LsslZand_B001_B_25_00_PLG

Bestandsnaam LsslZand_B001_B_25_00_PLG.dwg