

Nieuwe situatie

(schaal 1:100)

ALGEMENE OPMERKINGEN:

- Ingetekend meubilair geldt ter indicatie; de gebruiker kan zelf voor een andere opstelling kiezen;
- Alle ramen beperkt te openen maken: alleen kierstand of bijv. max.10 cm te openen;
- Alle kleine groepenkastjes in de (slaap)kamers voorzien van omkasting met slot;
- Extra transparante kap plaatsen voor de handbrandmelder;
- Nieuwe vloerafwerking aanbrengen, marmoleum o.g. - LET OP: vloerverwarming!
- Alle deuren v.z.v. nieuwe cilindersloten;
- Keukens: tijdschakelaar op fornuizen plaatsen - 's nachts koken niet mogelijk maken;
- Brandscheidingen: aanname: te controleren door brandveiligheidsadviseur.



TECHNISCHE CAPACITEIT:

Kelder:	0 bedden
Begane grond:	18 bedden
1e verdieping:	15 bedden
Totaal:	33 bedden

OPPERVLAKTE: BVO (m²) GO (m²)

Kelder:	13	9
Begane grond:	381	343
1e verdieping:	325	215
Totaal:	719	567

Bestaande situatie - rood = sloop
(schaal 1:200)

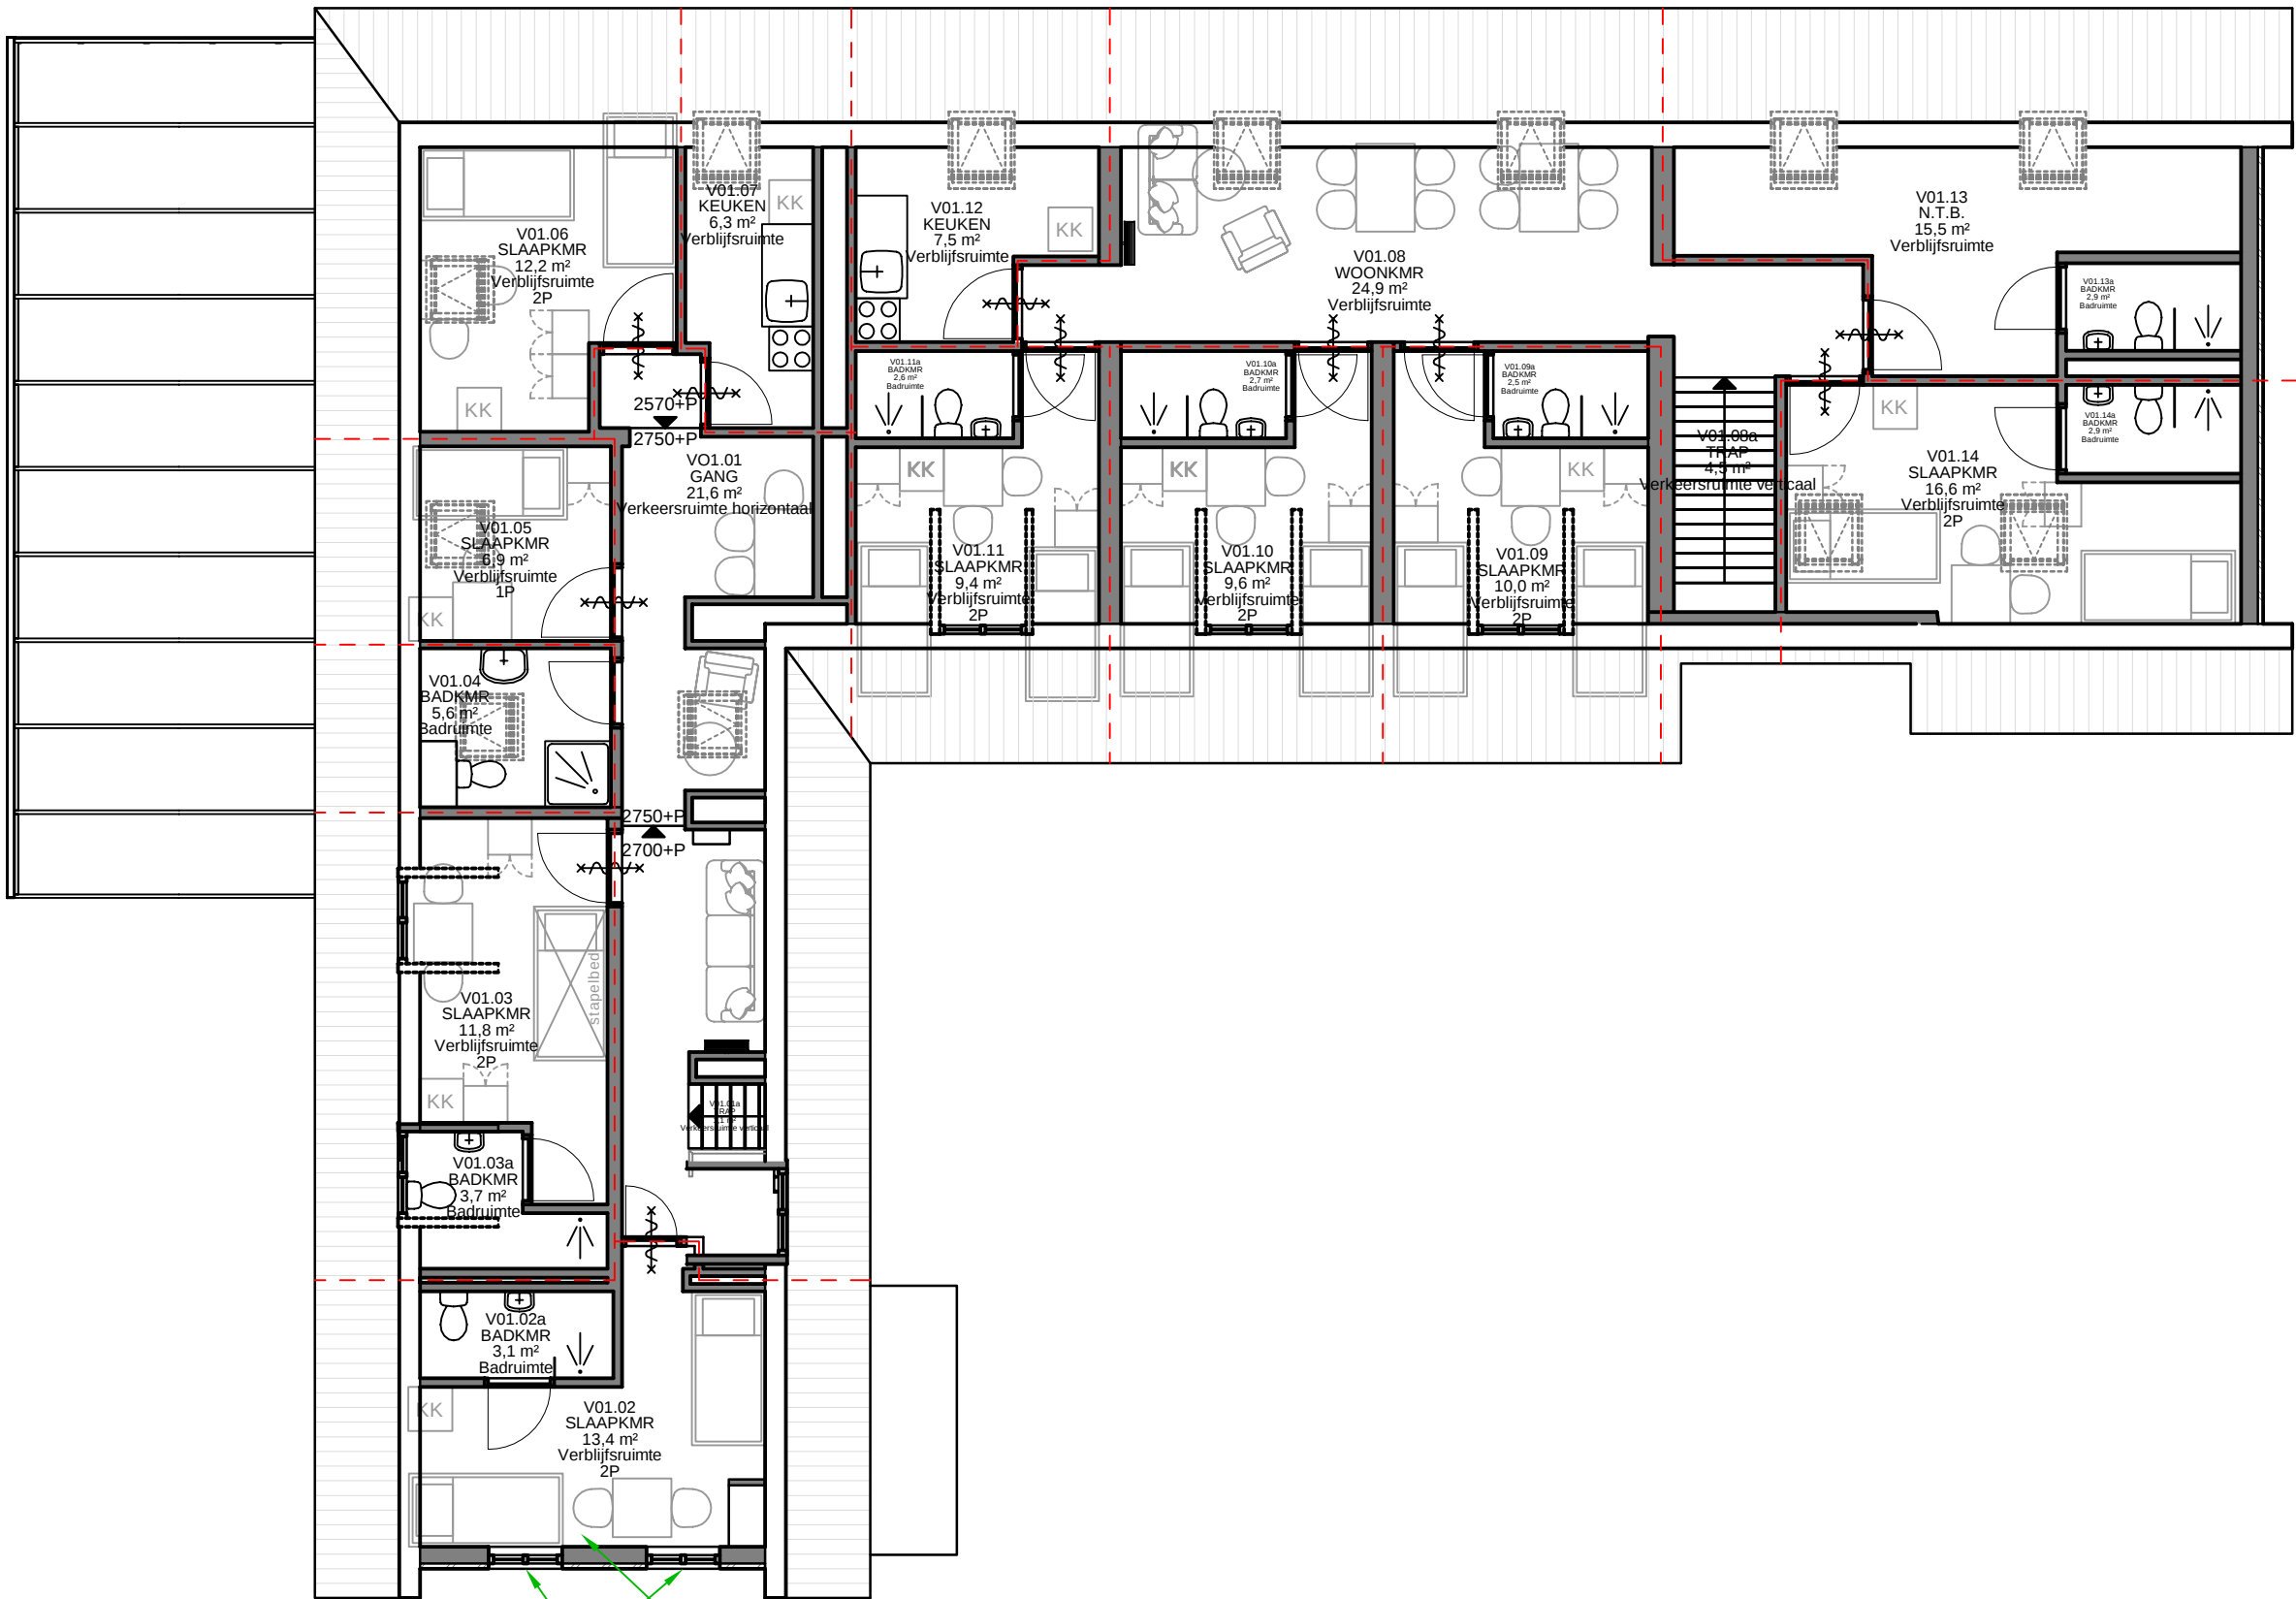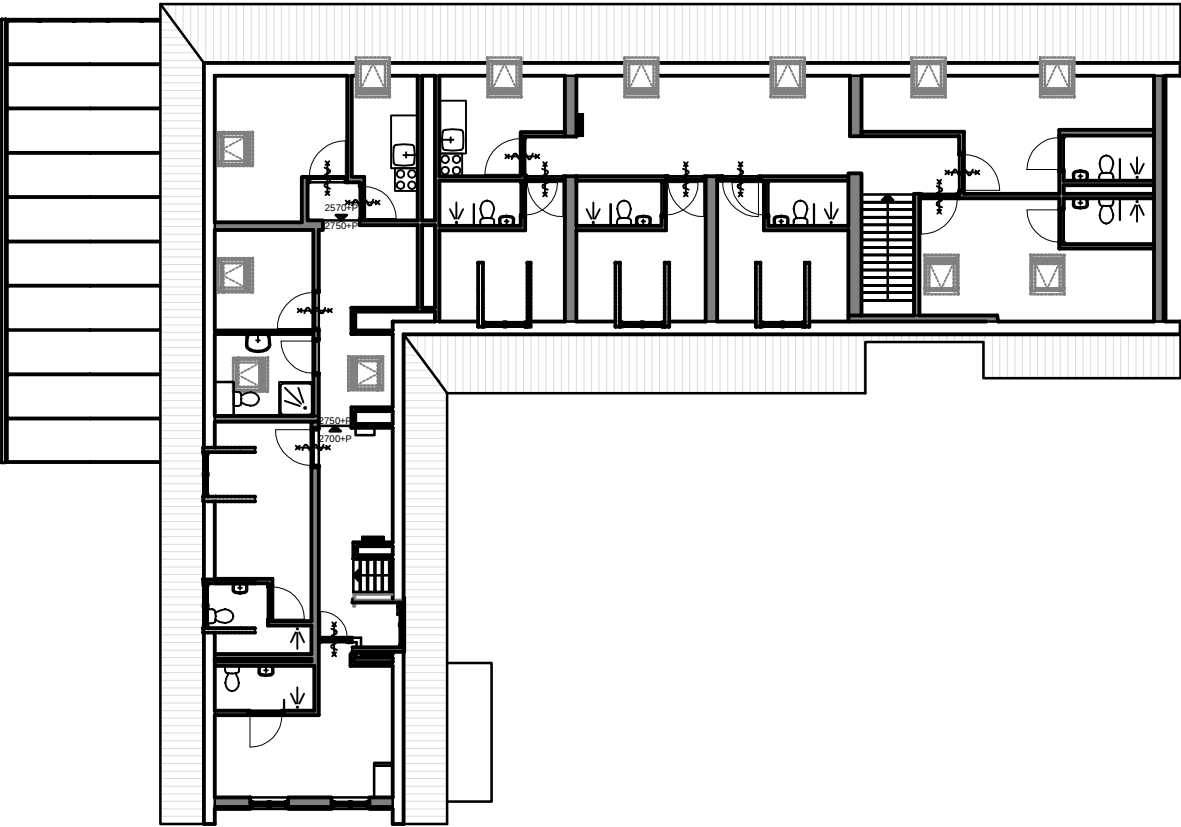

ramen v.z.v.
doorvalbeveiliging ramen
beperkt te openen maken:
alleen kierstand.

maatwerk kledingkast
maken (boven de ramen)

LIESSEL - ZAND 17 - HOOFDGEBOUW 1E VERDIEPING

BLAUW = NIEUW

ORANJE = SLOOP

Let op: maatvoering i.h.w. te controleren

Discipline	Bouwkunde
Status	Definitief ontwerp
Formaat	A2
Getekend	SSH
Project	AMV
Adres	Zand 17
Object	B001

--- rookscheiding
--- 30 min wdbbo
--- 60 min wdbbo

Code	Datum	Omschrijving	Gewijzigd
A	30-5-23	Hoogteverschillen in vloer	EK

Omschrijving	Plattegrond
Bouwlaag	1e verdieping
Tekeningnummer	LsslZand_B001_B_25_01_PLG

Bestandsnaam LsslZand_B001_B_25_01_PLG.dwg