


Nieuwe situatie

(schaal 1:100)

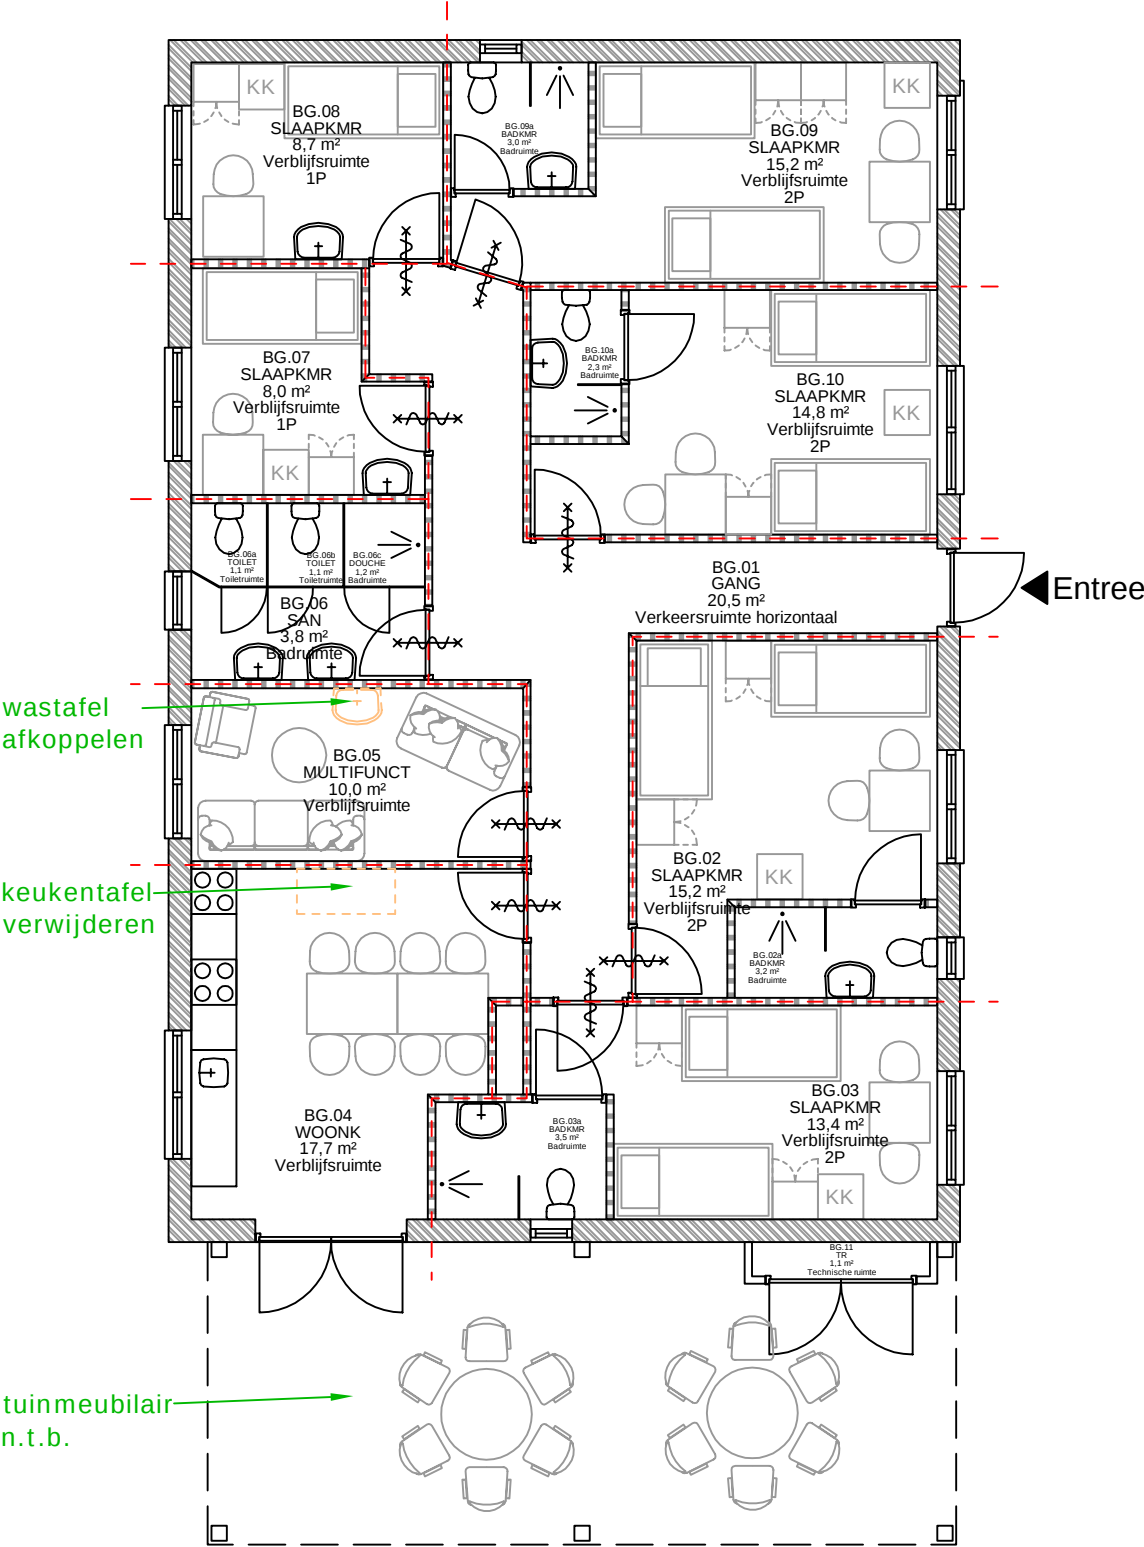

ALGEMENE OPMERKINGEN:

- Ingetekend meubilair geldt ter indicatie; de gebruiker kan zelf voor een andere opstelling kiezen;
- Alle kleine groepenkastjes in de (slaap)kamers voorzien van omkasting met slot;
- Extra transparante kap plaatsen voor de handbrandmelder;
- Nieuwe vloerafwerking aanbrengen, marmoleum o.g. - LET OP: vloerverwarming!
- Alle deuren v.z.v. nieuwe cilindersloten;
- Keuken: tijdschakelaar op fornuizen plaatsen - 's nachts koken niet mogelijk maken;
- Sanitaire ruimte BG.06: wandjes doortrekken van vloer tot plafond om inkijk te voorkomen;
- **Brandscheidingen: aannname: te controleren door brandveiligheidsadviseur.**

TECHNISCHE CAPACITEIT:

Begane grond:	10 bedden
Totaal:	10 bedden

OPPERVLAKTE: BVO (m²) GO (m²)

Begane grond:	166	151
Totaal:	166	151


LIESSEL - ZAND 17 - BIJGEBOUW

BEGANE GROND

BLAUW = NIEUW
ORANJE = SLOOP

Let op: maatvoering i.h.w. te controleren

- - - rookscheiding
- - - 30 min wdbbo
- - - 60 min wdbbo

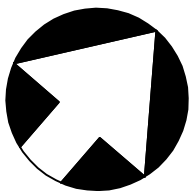

Discipline	Bouwkunde	Code	Datum	Omschrijving	Gewijzigd
Status	Definitief ontwerp				
Formaat	A3		Schaal	1:100	
Getekend	EK		Datum	22-5-23	
Project	AMV		Omschrijving	Plattegrond	
Adres	Zand 17			Bouwkundige onderlegger	
	5757RX , Liessel			Indeling met meubilair	
Object	B002 , Bijgebouw		Bouwlaag	Begane grond	
			Tekeningnummer		
				LsslZand_B002_B_25_00_PLG	
			Bestandsnaam	LsslZand_B002_B_25_00_PLG.dwg	