


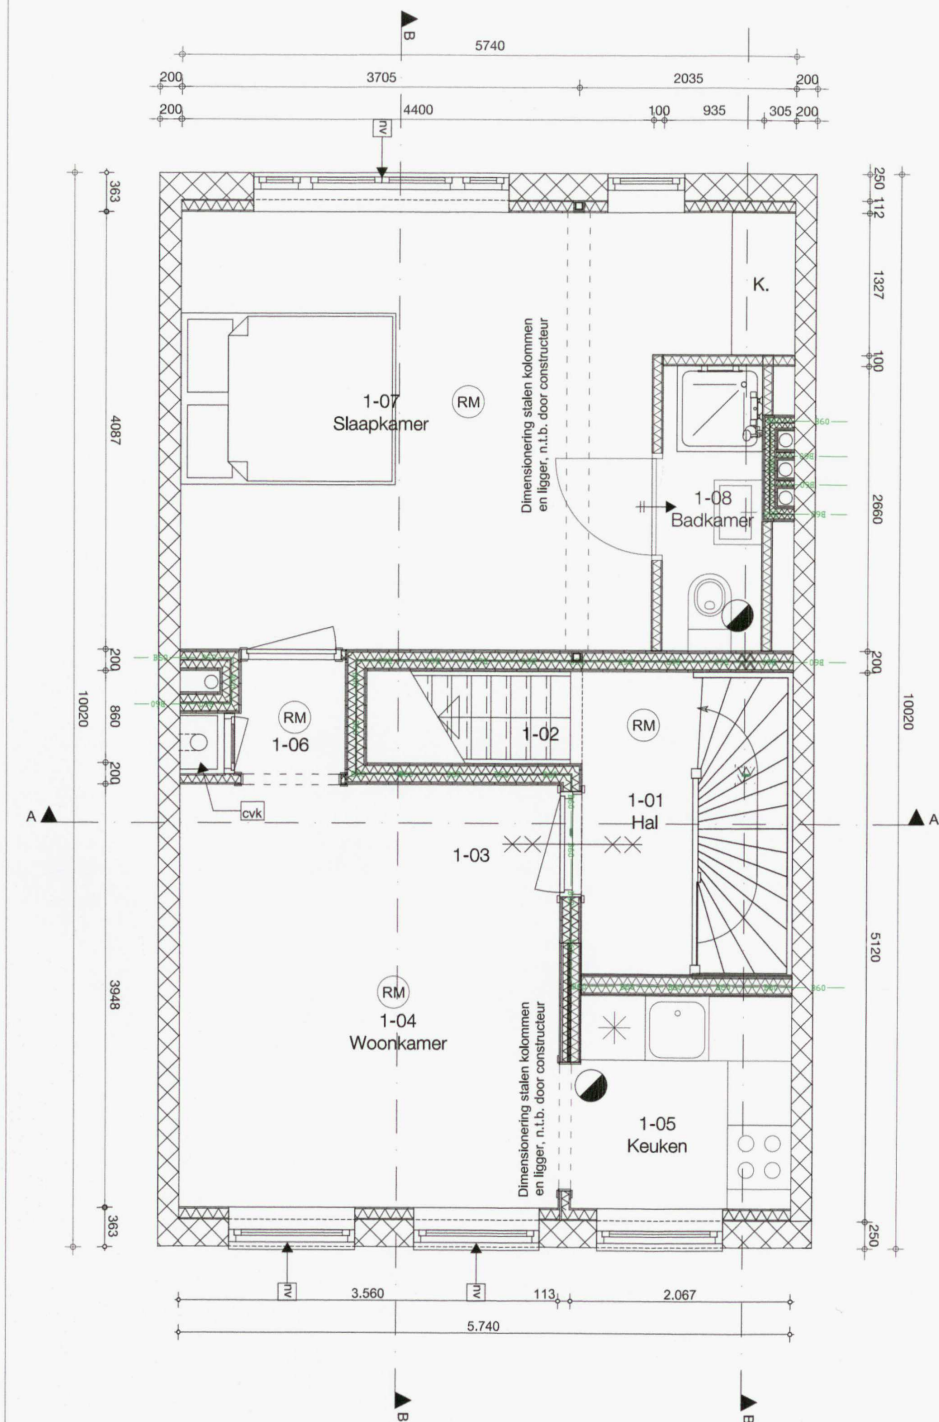

RENVOOI

ALGEMEEN

1-01	Overloop	2,4 m2
1-02	Trappenhuis	n.v.t.

APPARTEMENT 2, BRANDCOMPARTIMENT 2, WBDBO 60 MINUTEN

1-03	Entree	14,2 m2
1-04	Woonkamer	behoort bij 1-03
1-05	Keuken	4,0 m2
1-06	Doorloop	1,6 m2
1-07	Slaapkamer	19,8 m2
1-08	Badkamer	2,5 m2

OPSTELPLAATSEN

Combi Cv ketel in Cv kast nabij vertrek 1-06

BRANDVEILIGHEID

XX VLD XX 60 minuten brandwerend entreeurkozijn, voorzien van vrijloopdranger aangestuurd door rookmelder conform NEN 2555

— R60 — R60 — Scheidingsconstructie met een WBDBO van 60 minuten

RM Gekoppelde rookmelders welke voldoen en en zijn geplaatst volgens de primaire inrichtingseisen van de NEN 2555

NB! alle rookmelders zodanig koppelen dat indien een rookmelder in de verkeersruimte wordt geactiveerd, de rookmelders in de appartementen vervolgens een alarmeringssignaal geven. Maar indien één van de melders in de appartementen wordt geactiveerd dan worden de rookmelders in de verkeersruimte en andere appartementen niet geactiveerd.

PS / DKC Panieksluiting of draaiknopcilinder tbv hoofdentreeur

De materialen in het gemeenschappelijke trappenhuis (extra beveiligde vluchtroute) dienen overeenkomstig artikel 2.67 van het bouwbesluit (niveau nieuwbouw) minimaal te voldoen aan brandklasse B en rookklasse s2

VENTILATIE

IV Natuurlijke luchttoevoer middels ventilatierooster en/of te openen ramen

— Luchttoevoer via overstroom middels spleet onder de deuren

— Mechanische luchttoevoer middels ventielen mechanisch ventilatiesysteem

Er wordt geventileerd volgens systeem C (natuurlijke luchttoevoer en mechanische afvoer)

Plaatsing en posities van de symbolen is indicatief

Situatie opbouwen		
Nr	Omschrijving	Datum
A	Revisie 1	20-03-2023
Project: Leiden Herensingel		Getekend: Datum: 20-03-2023
Opdrachtgever: Dhr.C.R. Martinus		Formaat: A3 Schaal: 1 : 50
Adres: Herensingel, 2A, 2316JS, Leiden		Numer: Type: eerste verdieping

Alle tekeningen worden op verzoek van de klant gemaakt. Opdrachtbevestiging voor akkoord:

RENOVOOI

ALGEMEEN

1-01	Overloop	2,4 m2
1-02	Trappenhuis	n.v.t.

APPARTEMENT 2, BRANDCOMPARTIMENT 2, WBDBO 60 MINUTEN

1-03	Entree	14,2 m2
1-04	Woonkamer	behoort bij 1-03
1-05	Keuken	5,1 m2
1-06	Doorloop	1,6 m2
1-07	Slaapkamer	14,7 m2
1-08	Voorruimte	1,1 m2
1-09	Toilet	1,2 m2
1-10	Backkamer	5,2 m2

GBO Appartement 2, 1e Verdieping 45,5 m2
VG Appartement 2, 1e Verdieping 39,2 m2

Percentage VG = $39,2 : 45,5 \times 100 = 86,2\%$

OPSTELPLAATSEN

Motor mechanische ventilatie boven verlaagd plafond vertrek 1-08
Combi Cv ketel in Cv kast nabij vertrek 1-06
Wasapparatuur in vertrek 1-10

PAKKETTEN

W1	Bestaand metselwerk
W2	Bestaand metselwerk met voorzetwand 60 min. brandwerend
W3	Woningscheidende hsb wand 60 min. brandwerend
W4	Kamerscheidende hsb wand
W6	Kamerscheidende hsb wand dragend

VENTILATIE



Natuurlijke luchttoevoer middels ventilatirooster en/of te openen ramen



Luchttoevoer via overstrom middels spleet onder de deuren




Mechanische luchttoevoer middels ventielen mechanisch ventilatiesysteem

Er wordt geventileerd volgens systeem C (natuurlijke luchttoevoer en mechanische afvoer)

Plaatsing en posities van de symbolen is indicatief

BRANDVEILIGHEID

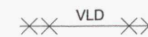

60 minuten brandwerend entreeurkozijn, voorzien van vrijloopdranger aangestuurd door rookmelder conform NEN 2555



Scheidingsconstructie met een WBDBO van 60 minuten




Gekoppelde rookmelders welke voldoen en en zijn geplaatst volgens de primaire inrichtingseisen van de NEN 2555

NB! alle rookmelders zodanig koppelen dat indien een rookmelder in de verkeersruimte wordt geactiveerd, de rookmelders in de appartementen vervolgens een alarmeringssignaal geven. Maar indien één van de melders in de appartementen wordt geactiveerd dan worden de rookmelders in de verkeersruimte en andere appartementen niet geactiveerd.



Panieksluiting of draaiknopcilinder tbv hoofdentreedeur

De materialen in het gemeenschappelijke trappenhuis (extra beveiligde vluchtroute) dienen overeenkomstig artikel 2.67 van het bouwbesluit (niveau nieuwbouw) minimaal te voldoen aan brandklasse B en rookklasse s2

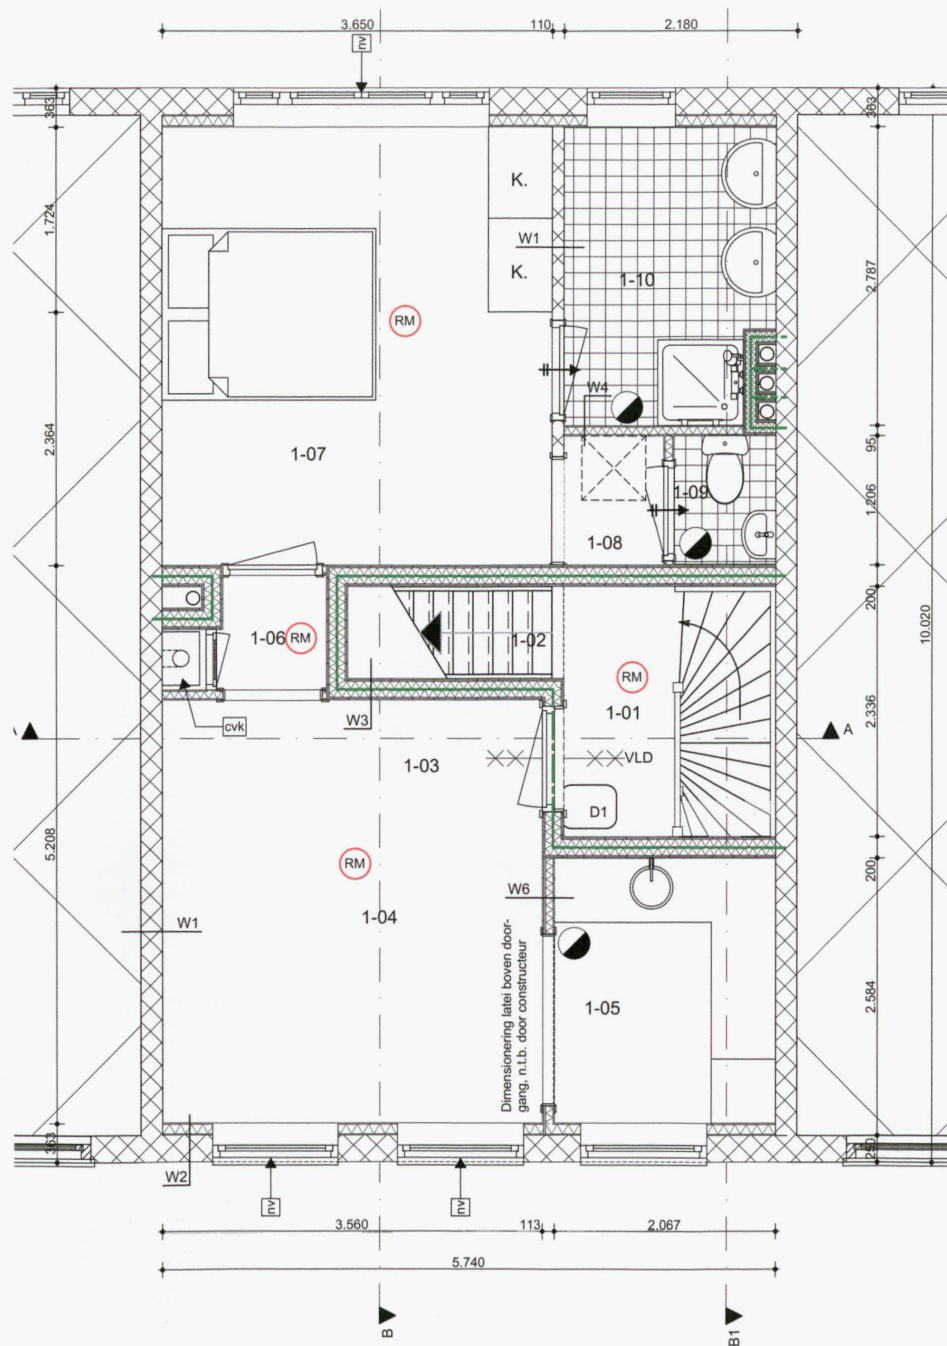

1E VERDIEPING

Behoort bij beschikking van
Burgemeester en Wethouders
van Leiden

Wabo 172791-3235903



GVB architecten BV

Bureau voor | Architectuur | Restauratie | Bouwhistorie

Project: VERBOUWINGSPLAN VAN 3 APARTEMENTEN
Adres: HERENSINGEL, 2A, 2316JS, LEIDEN
Opdrachtgever: DHR. C.R. MARTINUS
Fase: OMGEVINGSVERGUNNING NIEUWE TOESTAND
Omschrijving: PLATTEGROND, 1E VERDIEPING

Schaal/ Formaat: 1:50 A3
Datum / tekenaar: 05-10-2017 JM/AS
Laatste wijziging / tekenaar: 16-01-2018 AS
Projectnr: W2016-1328
Fasecode: bladnummer:

OV - 03

Dit werk is beschermd met auteursrecht. Deze tekening mag niet gebruikt of gekopieerd worden zonder toestemming van GVB architecten.

Rapenburg 9 2311GD Leiden Tel. 071-5237347 info@gvbarchitecten.nl www.gvbarchitecten.nl