


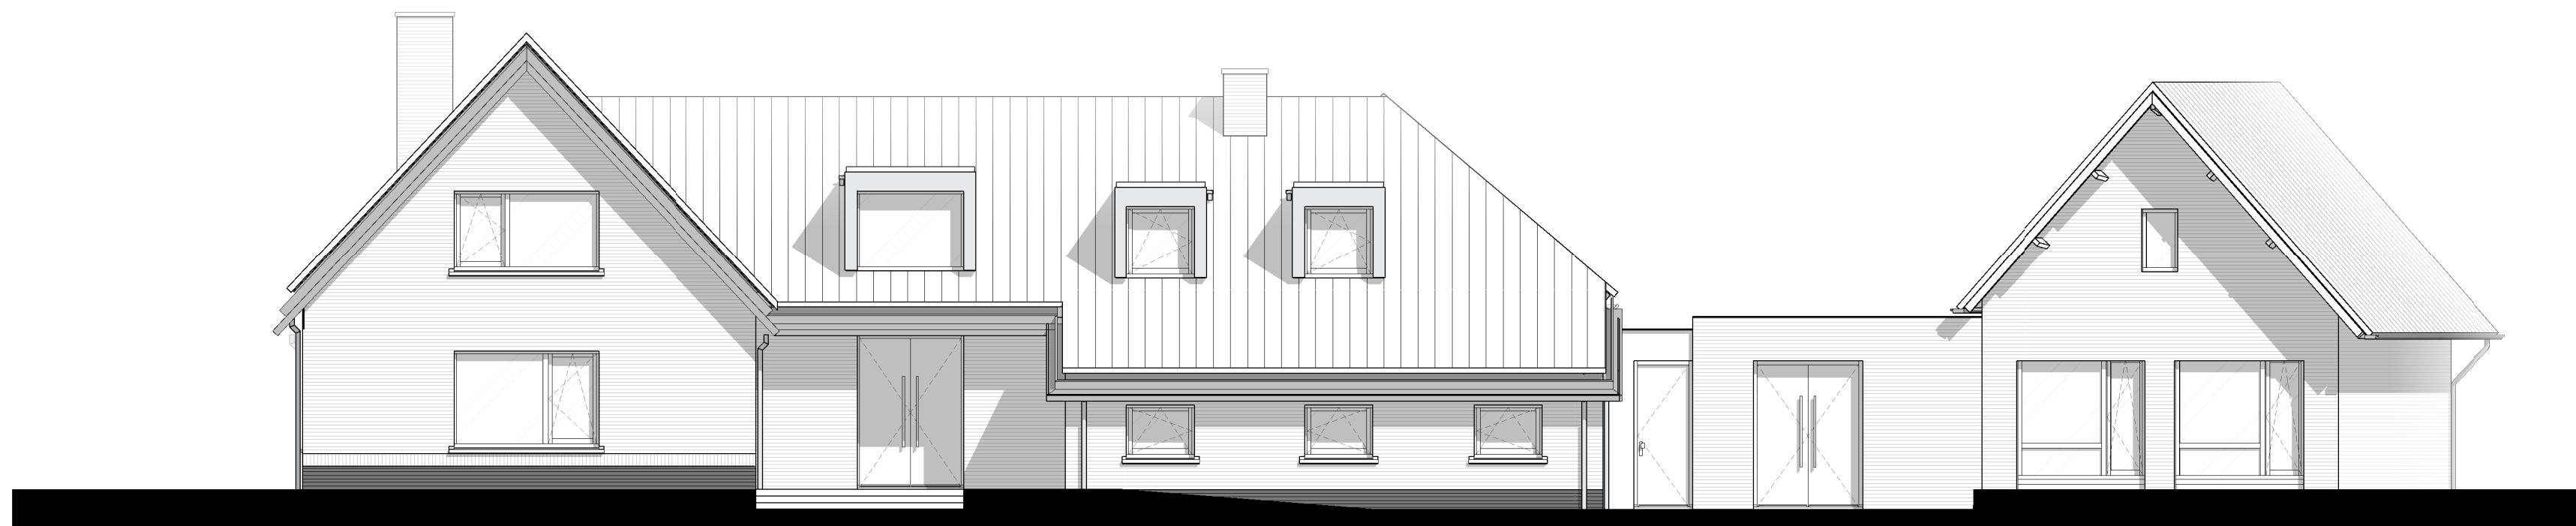

voorgevel




rechter gevel




achtergevel




linker gevel

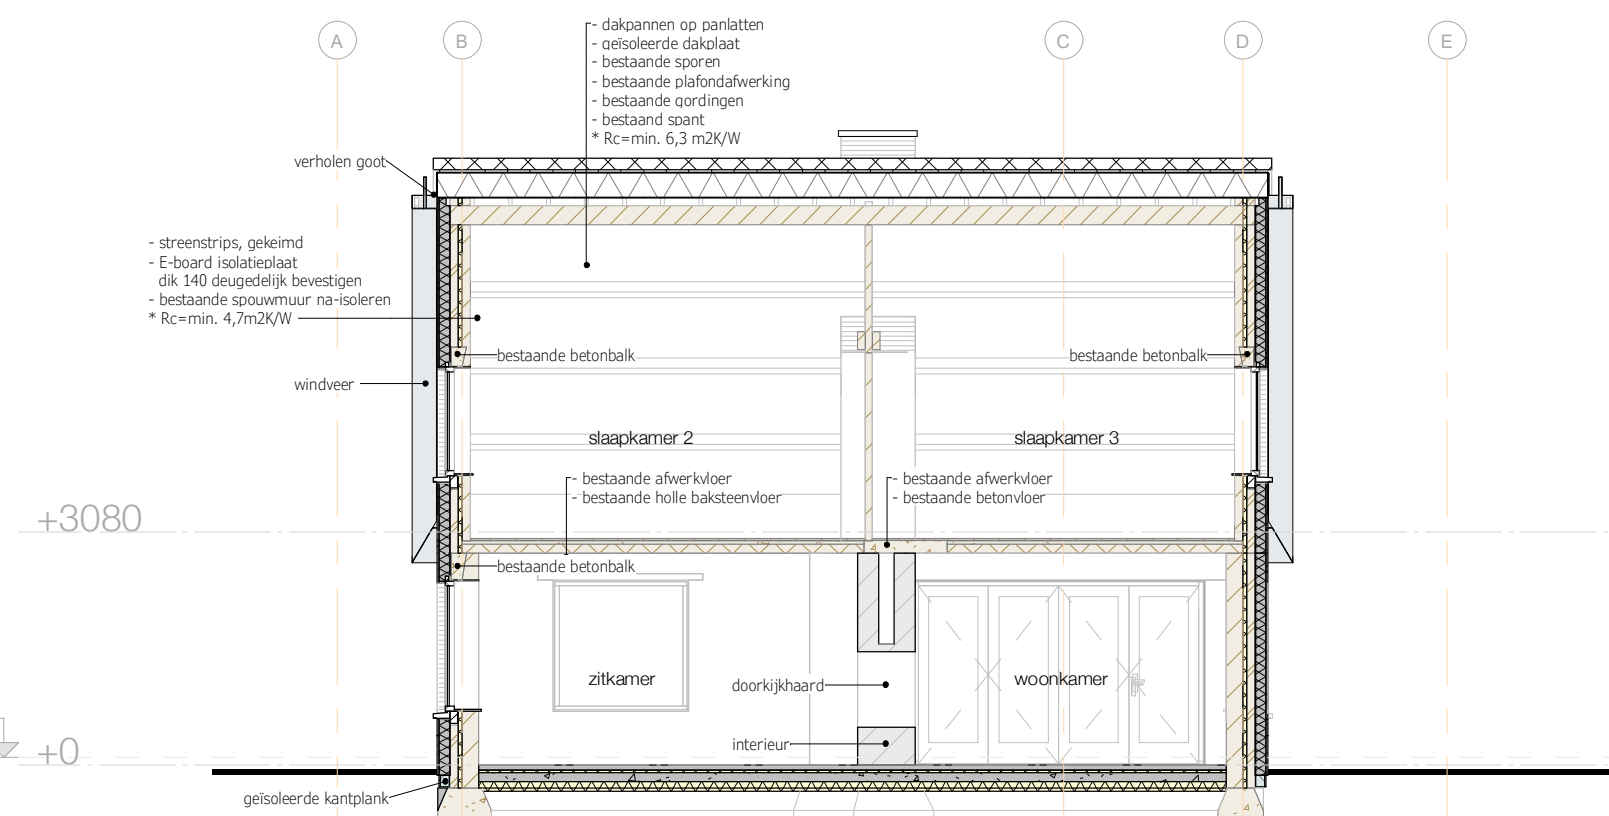


doorsnede A1

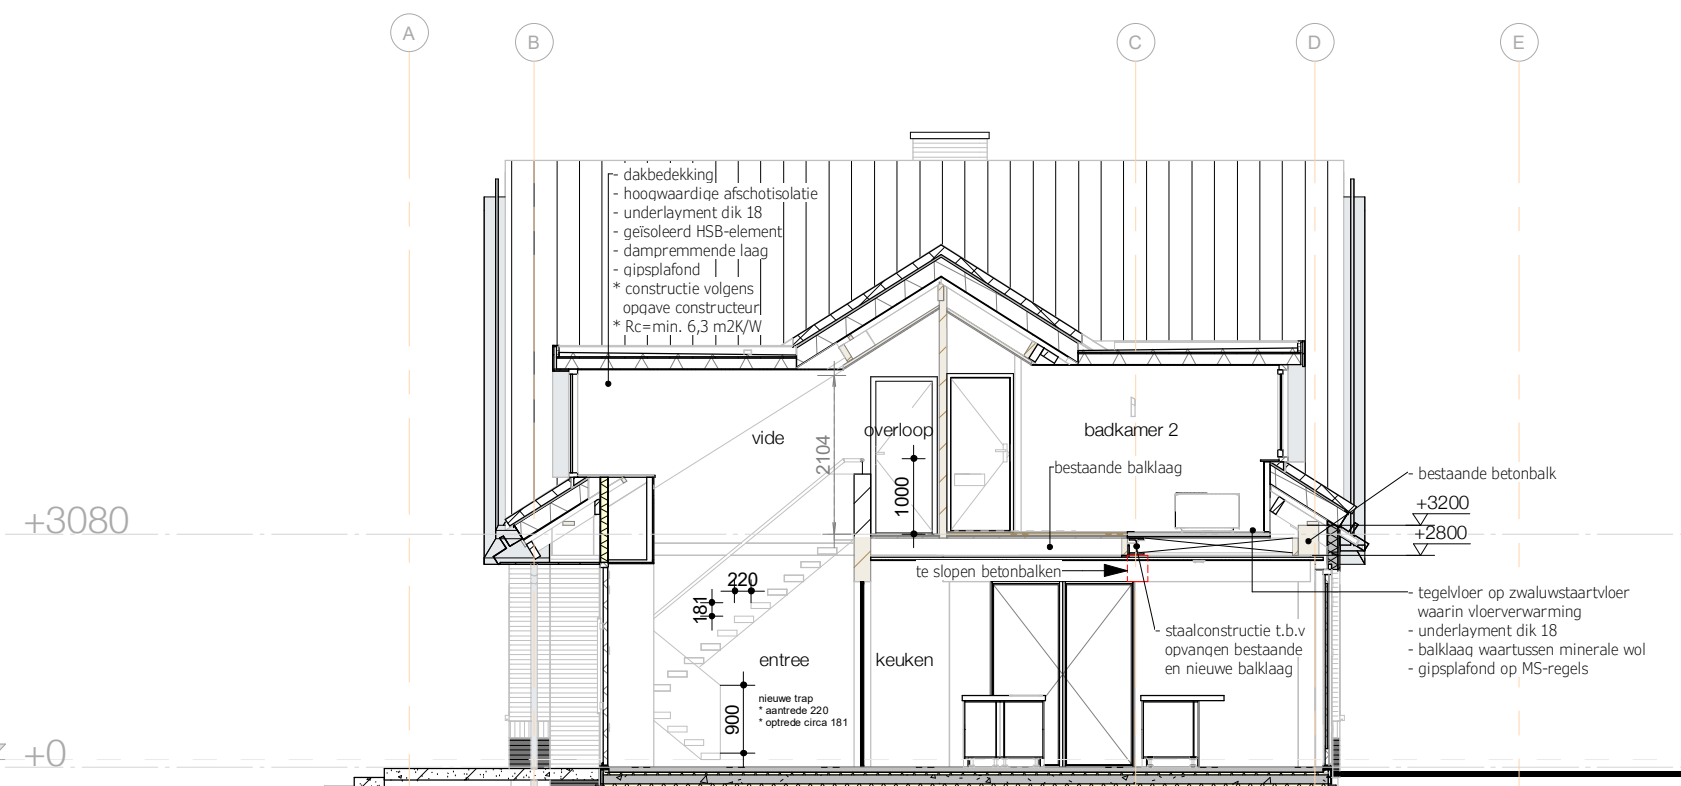


doorsnede A2

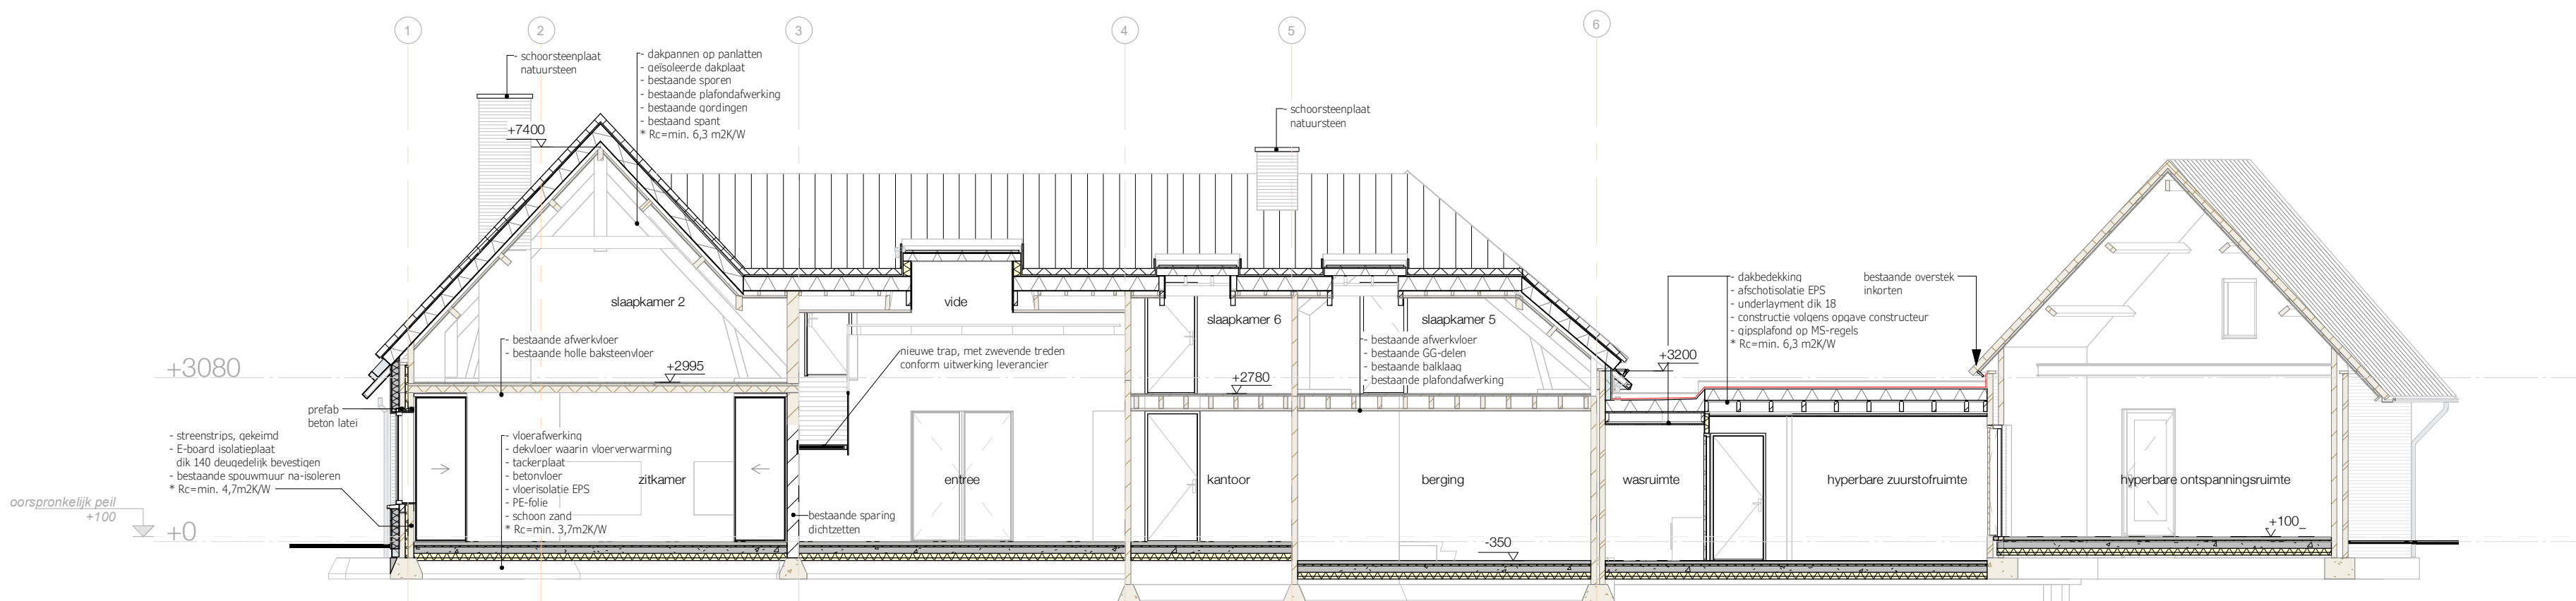


doorsnede B1

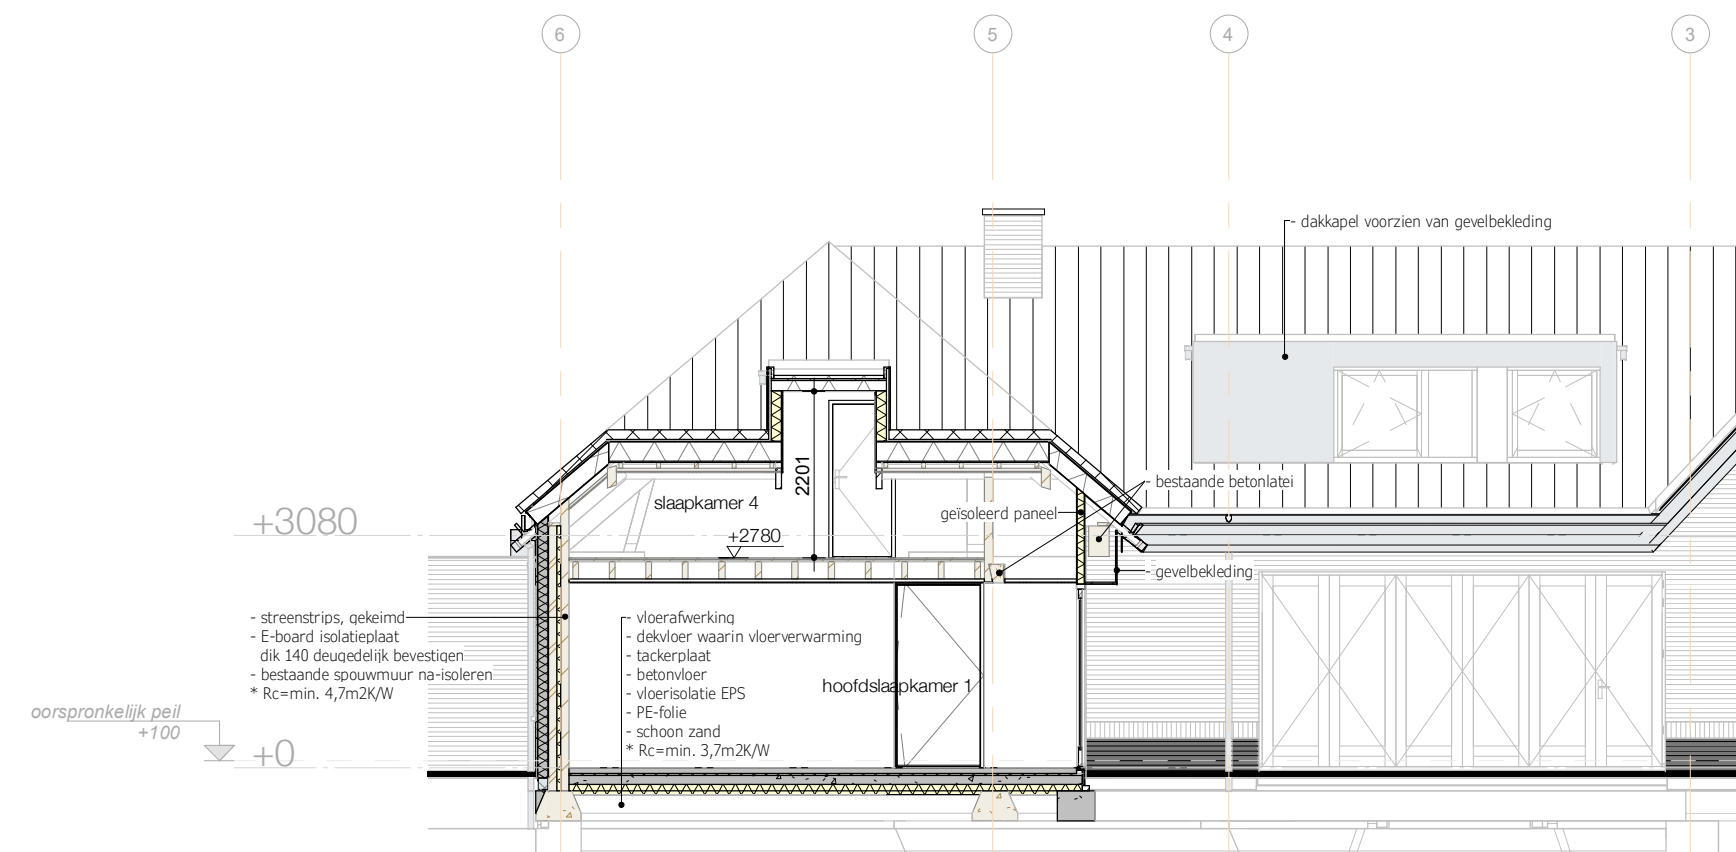


doorsnede B2

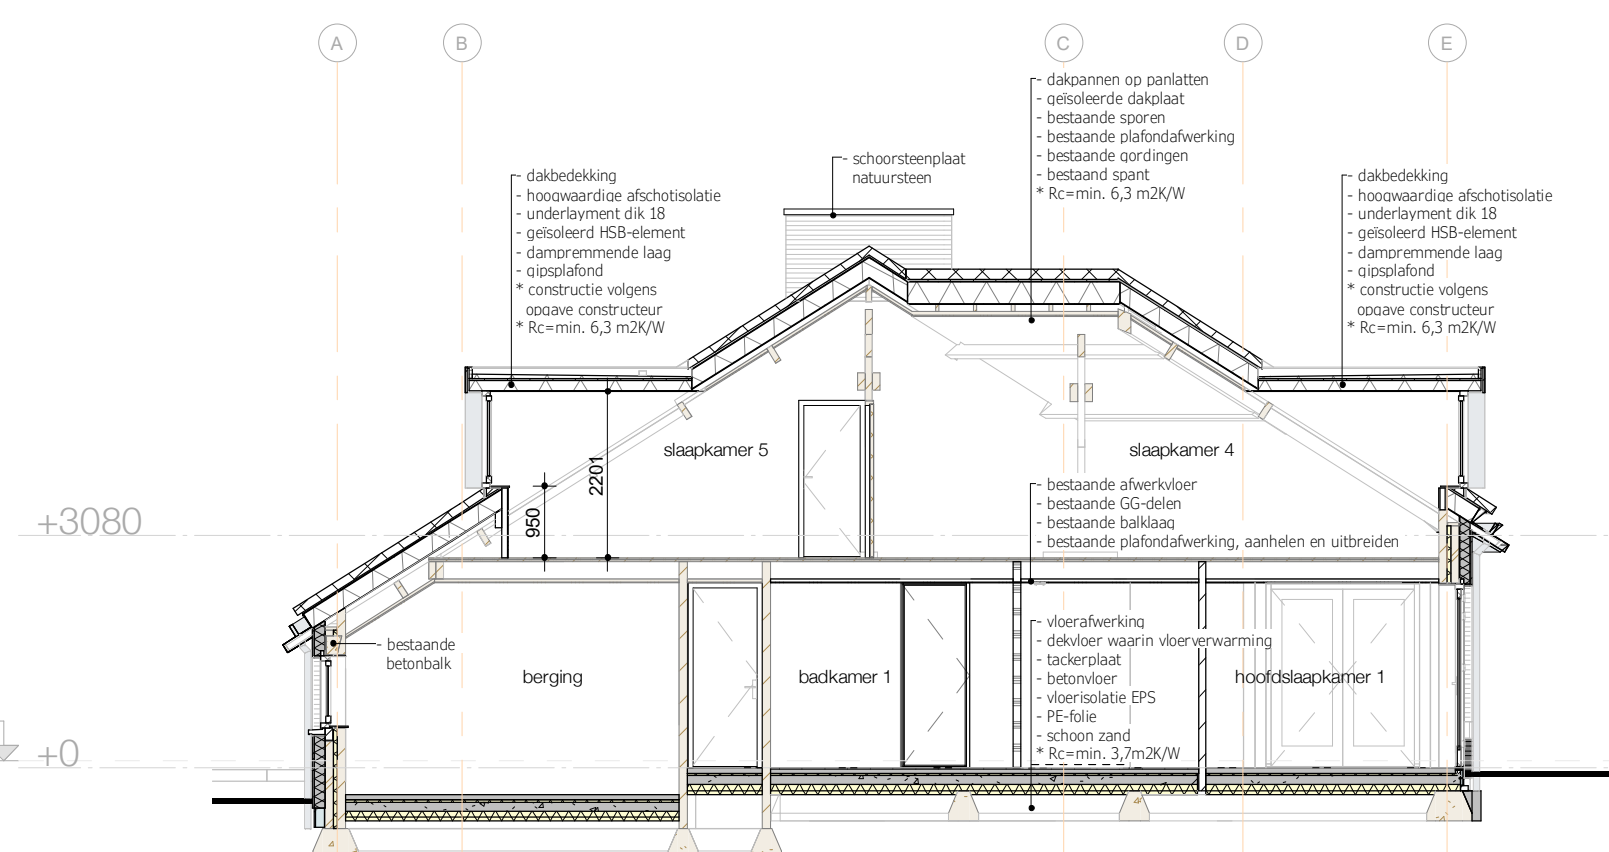

doorsnede A3

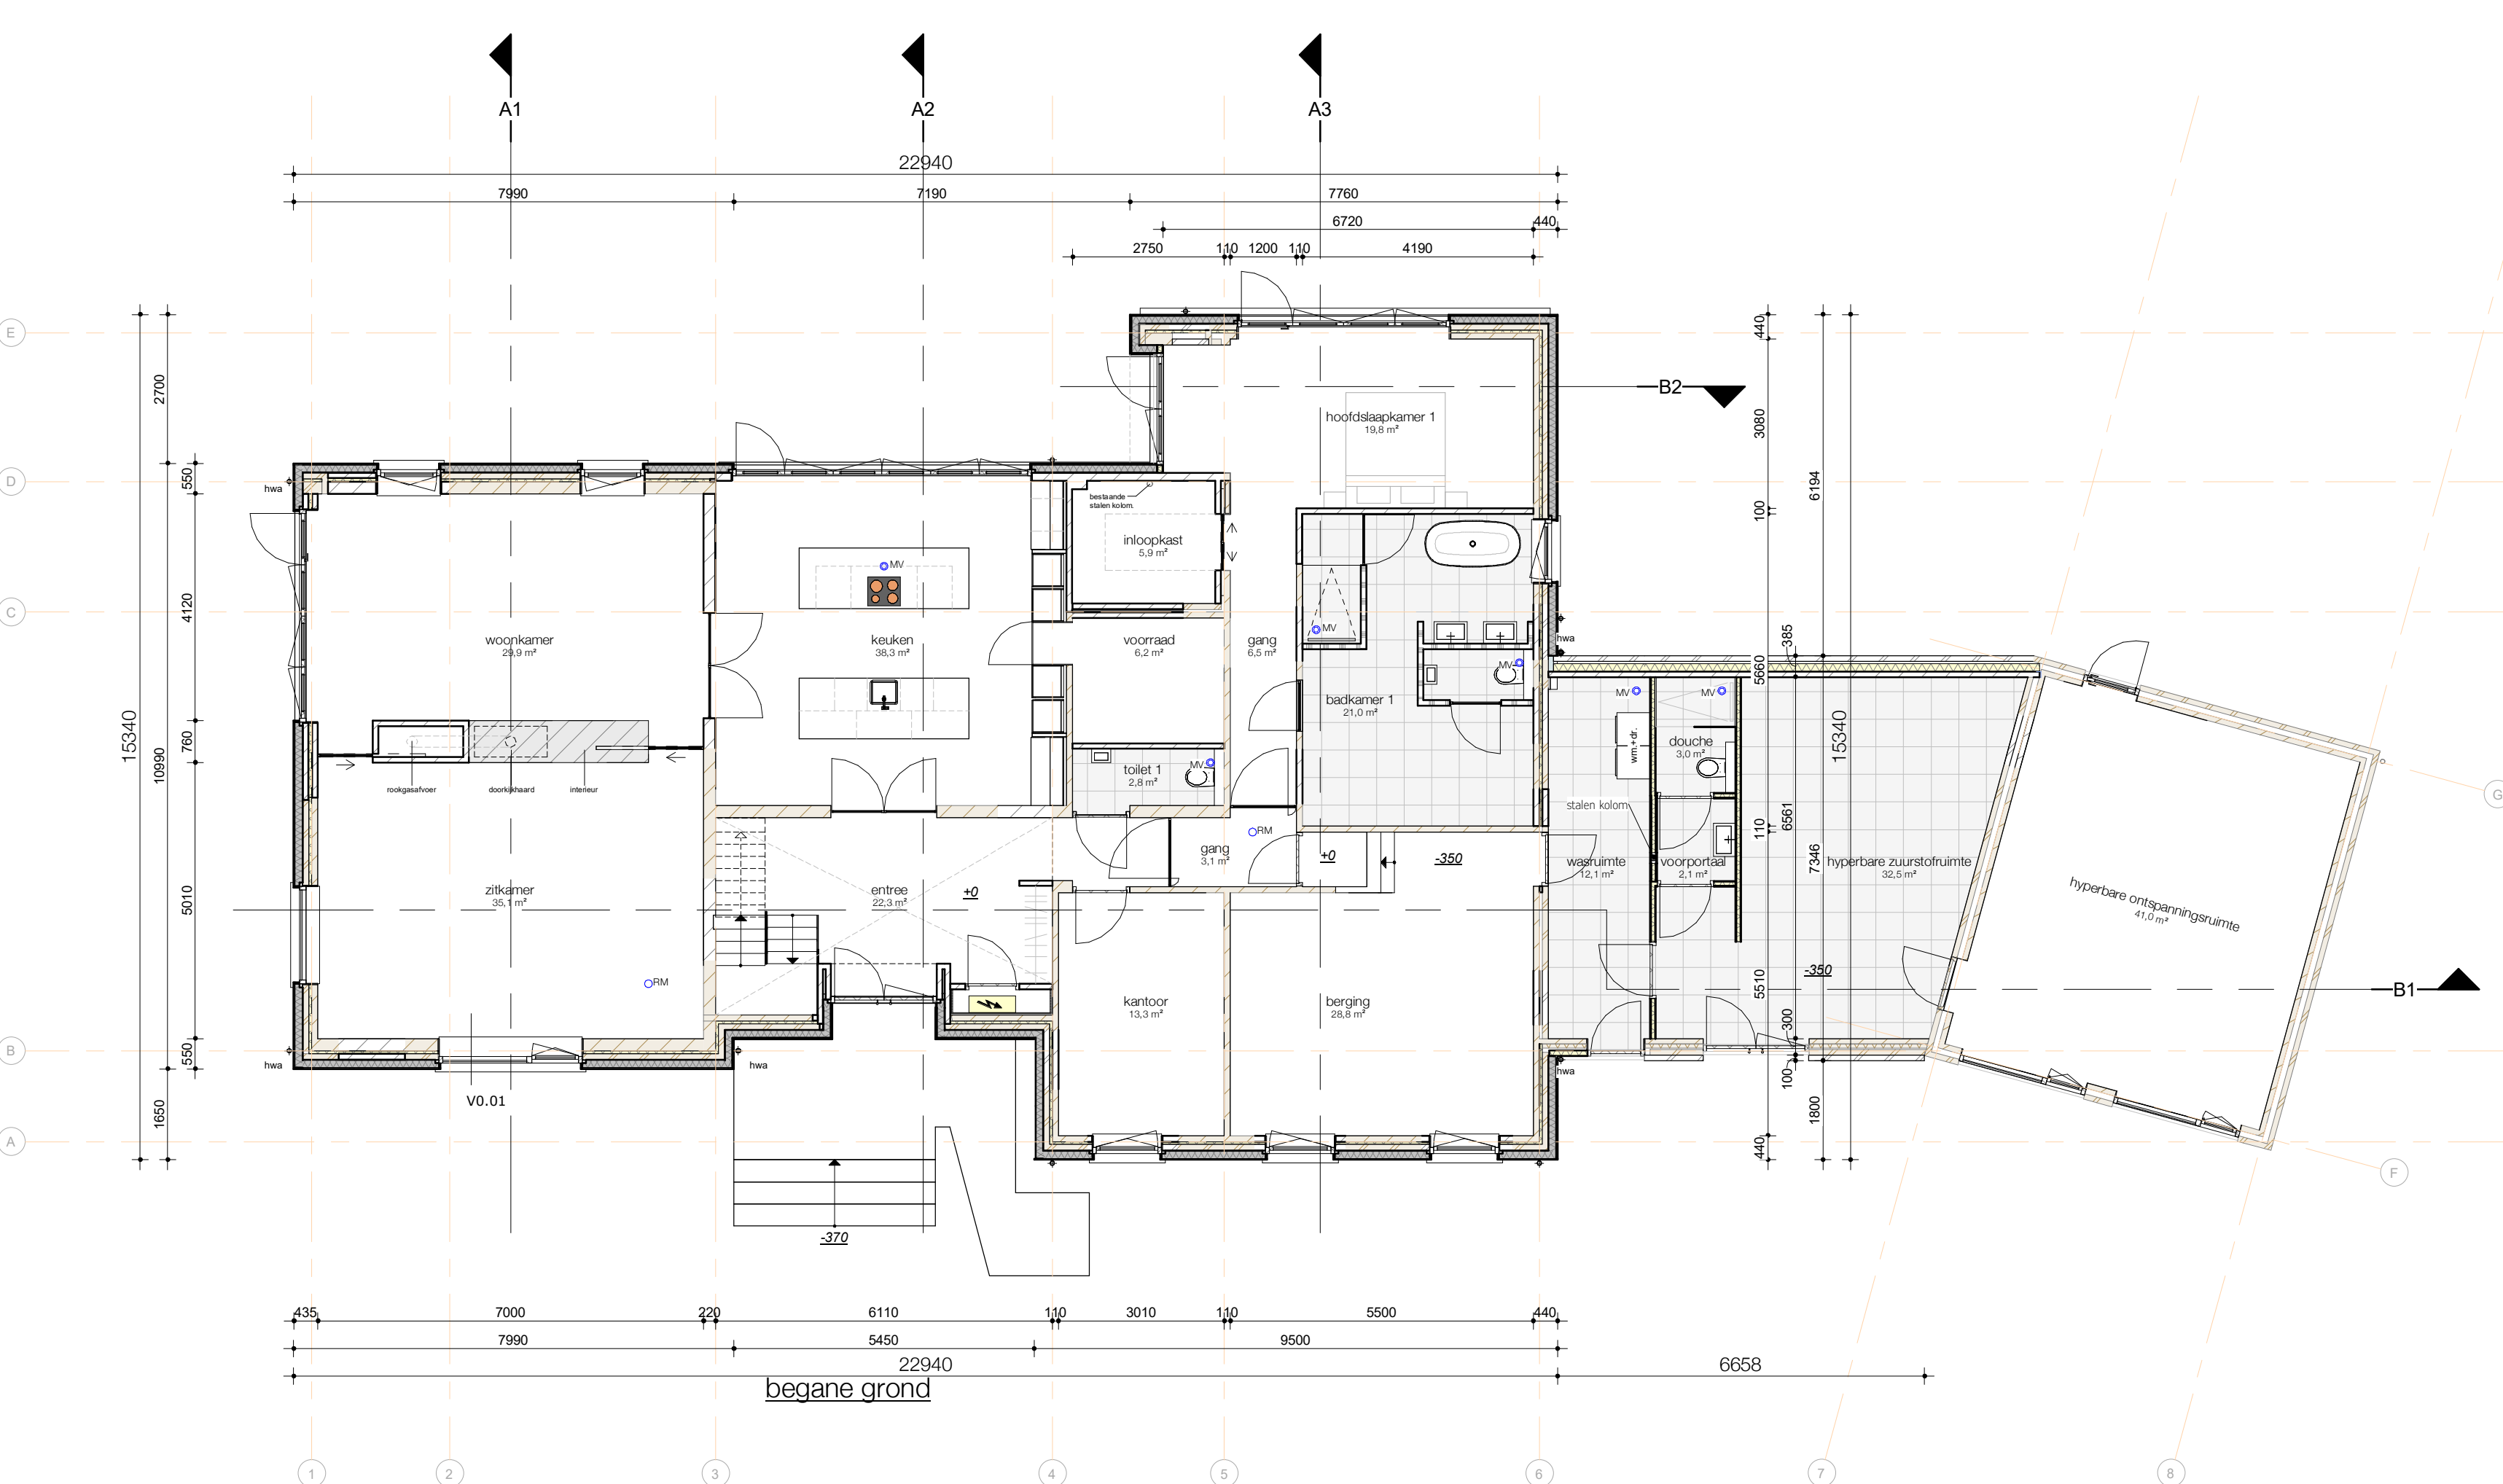

begane grond

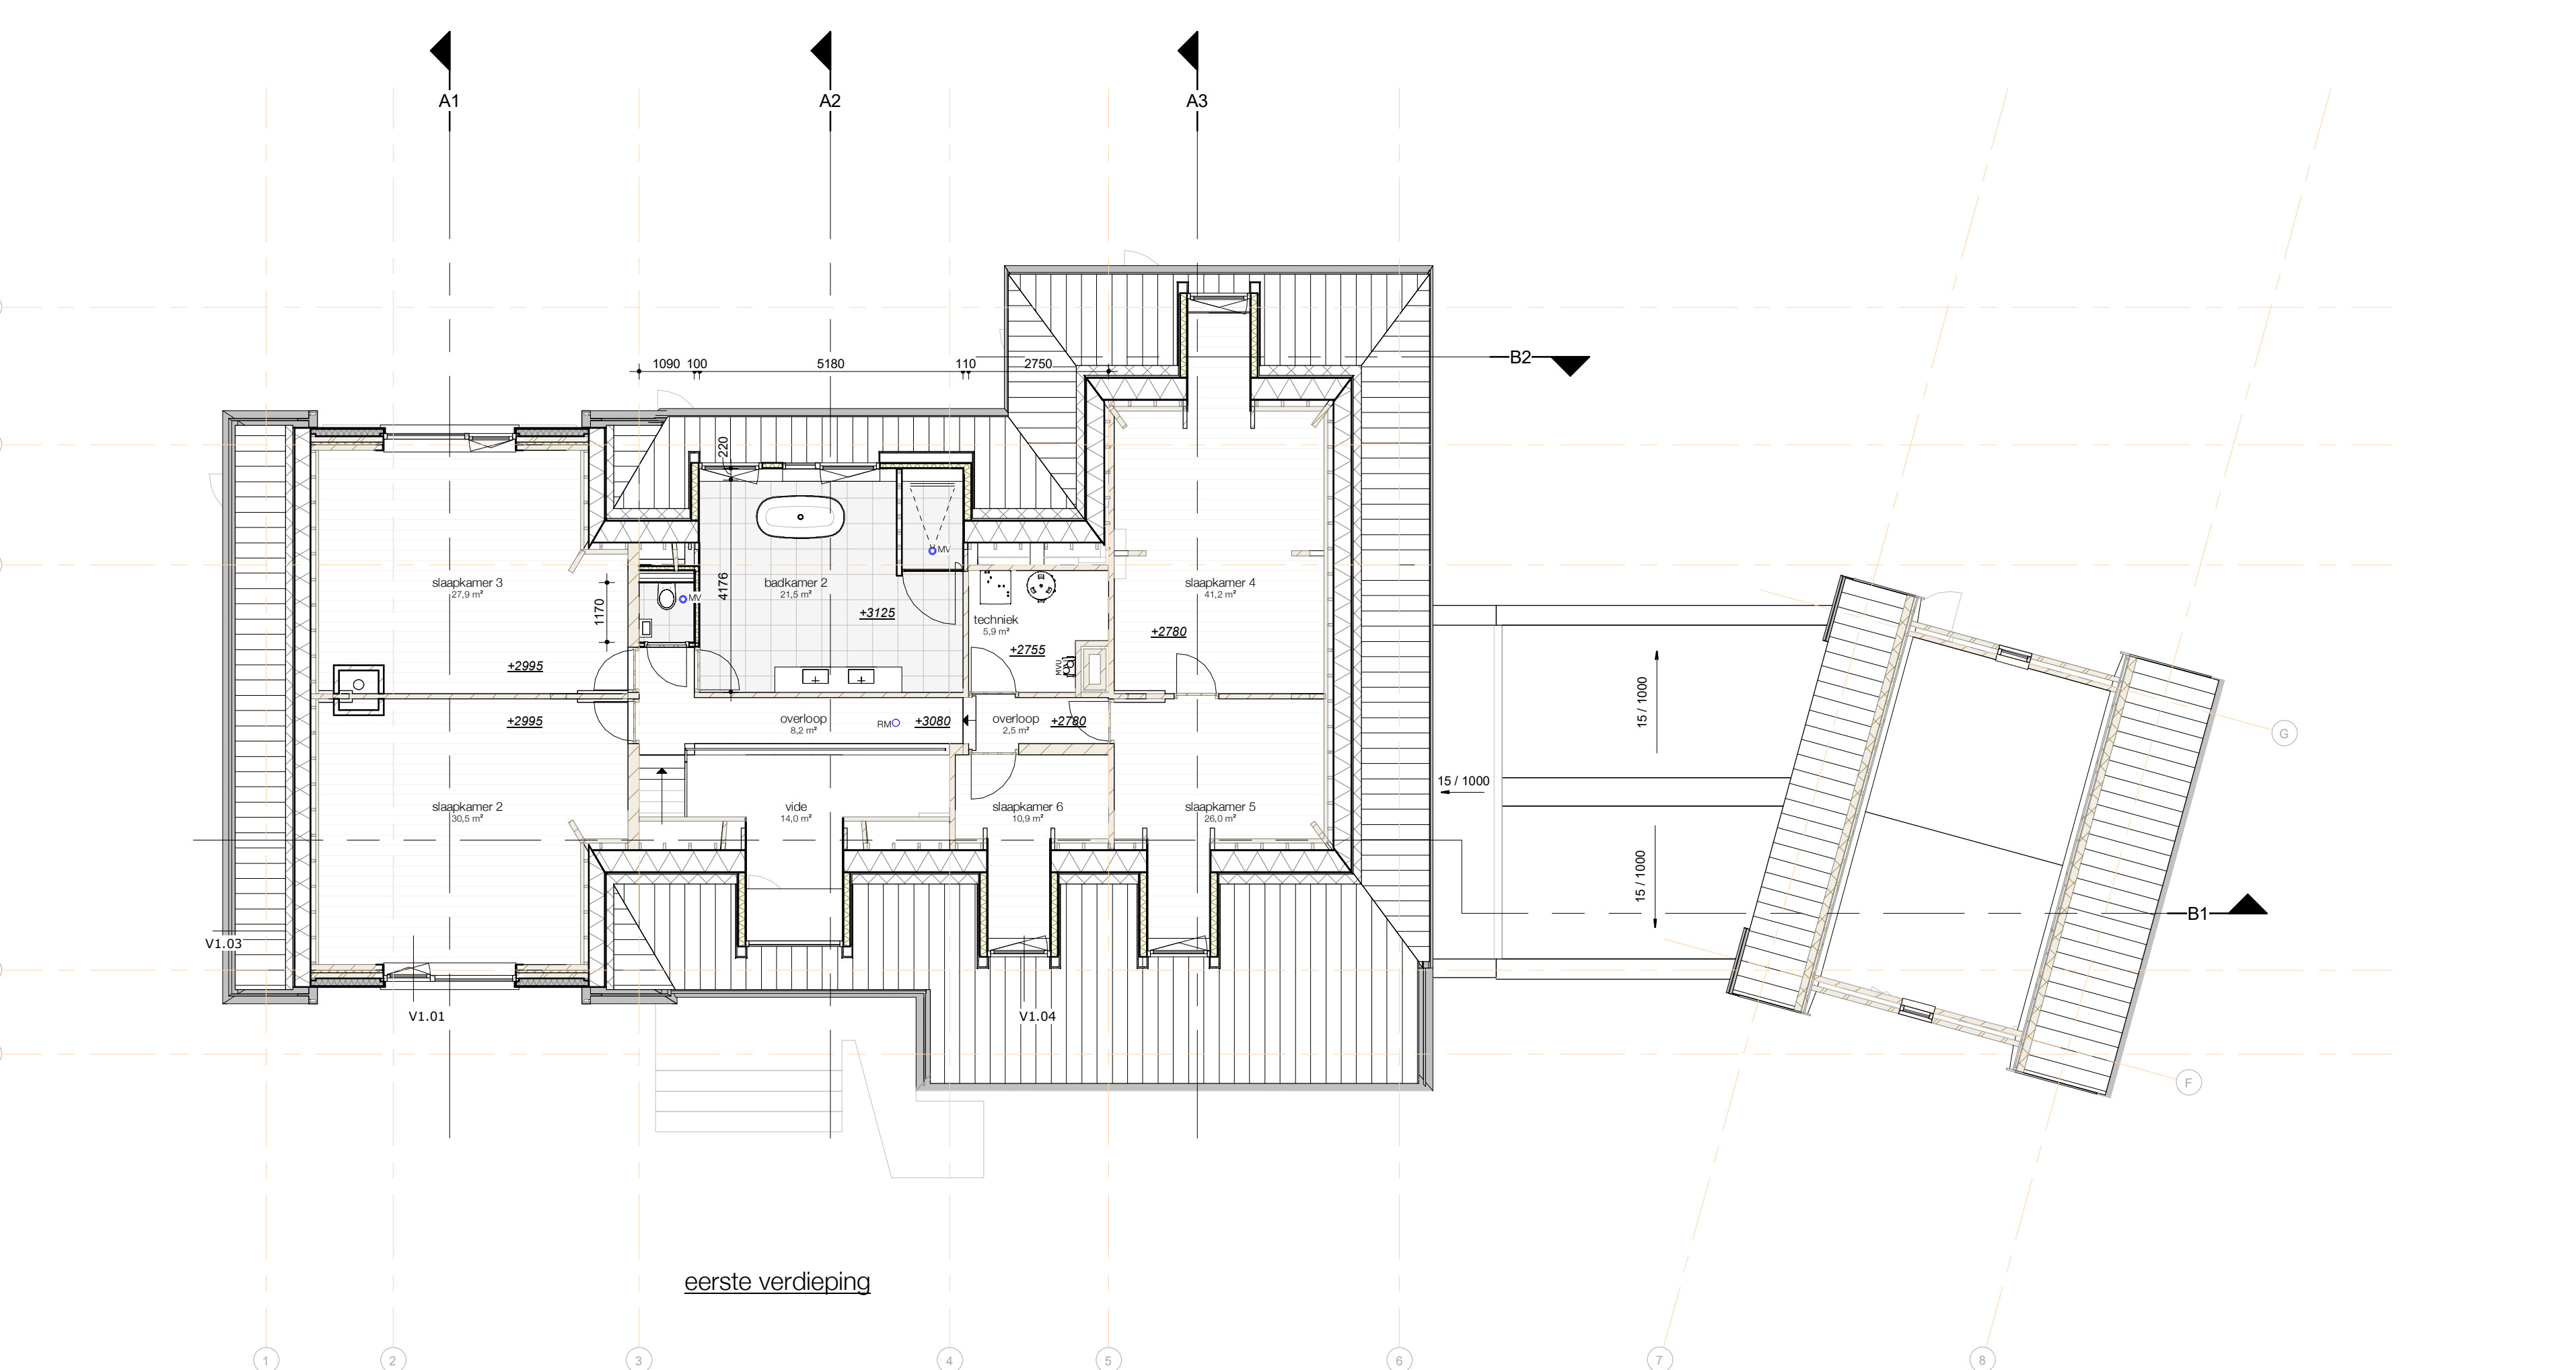

eerste verdieping

Bouwmaterialen

- bestaande constructie
- metabewerk
- kleinerelementen
- soort
- vloerplaat
- rooster
- afvoerpunt mechanische ventilatie

Maatvoering

Aan de hand van de tekening, afwijkingen meten en controleren.

Renvooi bouwbesluit

Constructie

- Voor constructie zie tekening en berekening constructie.
- Niet in het werk inroten en controleren Afwijkingen doorgeven aan architect.
- Deuren, ramen, kozijnen en daken zijn te delen constructieconstructie in een scheidingconstructie van een niet-gemeenschappelijke ruimte.
- De deuren, ramen, kozijnen en daken zijn te delen constructieconstructie in een scheidingconstructie van een niet-gemeenschappelijke ruimte.

Installatie

- Voor installatie zie tekening en berekening installatie.
- Deuren, ramen, kozijnen en daken zijn te delen constructieconstructie in een scheidingconstructie van een niet-gemeenschappelijke ruimte.
- Deuren, ramen, kozijnen en daken zijn te delen constructieconstructie in een scheidingconstructie van een niet-gemeenschappelijke ruimte.
- Deuren, ramen, kozijnen en daken zijn te delen constructieconstructie in een scheidingconstructie van een niet-gemeenschappelijke ruimte.

Veiligheidsmaatregelen

- Een veiligheidsmaatregel als bedoeld in artikel 2.17, eerste lid, heeft een hoogte van ten minste 1 m, gemeten vanaf de vloer.
- Een veiligheidsmaatregel als bedoeld in artikel 2.17, eerste lid, ter plaatse van een al dan niet beweegbaar raam heeft een hoogte van ten minste 0,85 m, gemeten vanaf de vloer.

Gezondheid

- Voor constructieconstructie van een badkamer heeft een afmeting die niet kleiner is dan 2,1 m breed en 2,1 m hoog en een vloeroppervlakte van ten minste 6,0 m².
Brandveiligheid


- Voor constructieconstructie van een badkamer heeft een afmeting die niet kleiner is dan 2,1 m breed en 2,1 m hoog en een vloeroppervlakte van ten minste 6,0 m².
Technische waarde

- Een veiligheidsmaatregel als bedoeld in artikel 2.17, eerste lid, heeft een hoogte van ten minste 1 m, gemeten vanaf de vloer.
- Een veiligheidsmaatregel als bedoeld in artikel 2.17, eerste lid, ter plaatse van een al dan niet beweegbaar raam heeft een hoogte van ten minste 0,85 m, gemeten vanaf de vloer.

Meerwerk

- Voor constructieconstructie van een badkamer heeft een afmeting die niet kleiner is dan 2,1 m breed en 2,1 m hoog en een vloeroppervlakte van ten minste 6,0 m².
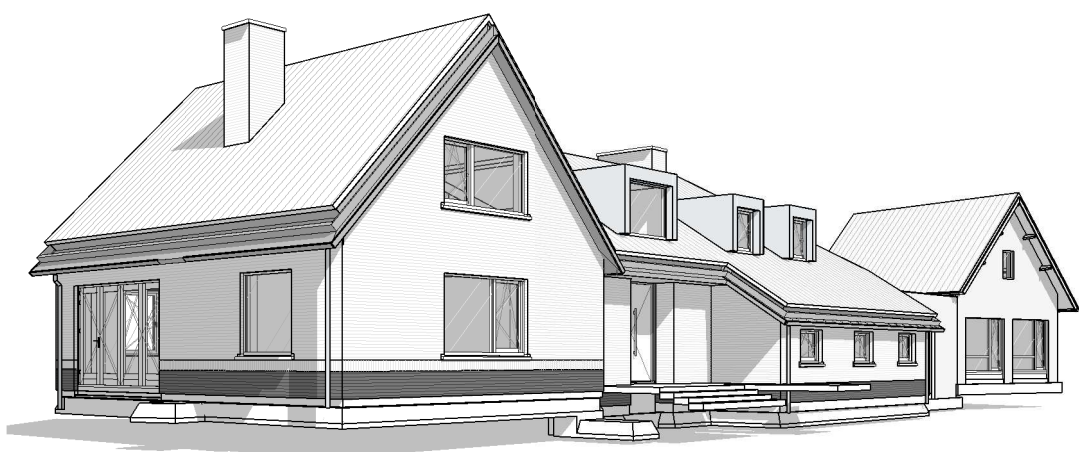

VAN DEN ACKER ARCHITECTEN B.V.

SPoorlaan 3 5751 JM DEURNE

T 0482 31 21 75 E info@vda-architecten.nl W www.vda-architecten.nl

Schommerveld 21 Deurne

verduurzamen en verbouwen van een woning

opdrachtgever

bouwplan

omgevingsvergunning

plattegronden - gevels - doorsneden

datum 21-06-2023

schaal 1:100

1322

opdrachtgever

bouwplan

opdrachtgever

bouwplan

opdrachtgever

bouwplan

opdrachtgever

bouwplan

opdrachtgever

bouwplan

opdrachtgever

bouwplan