



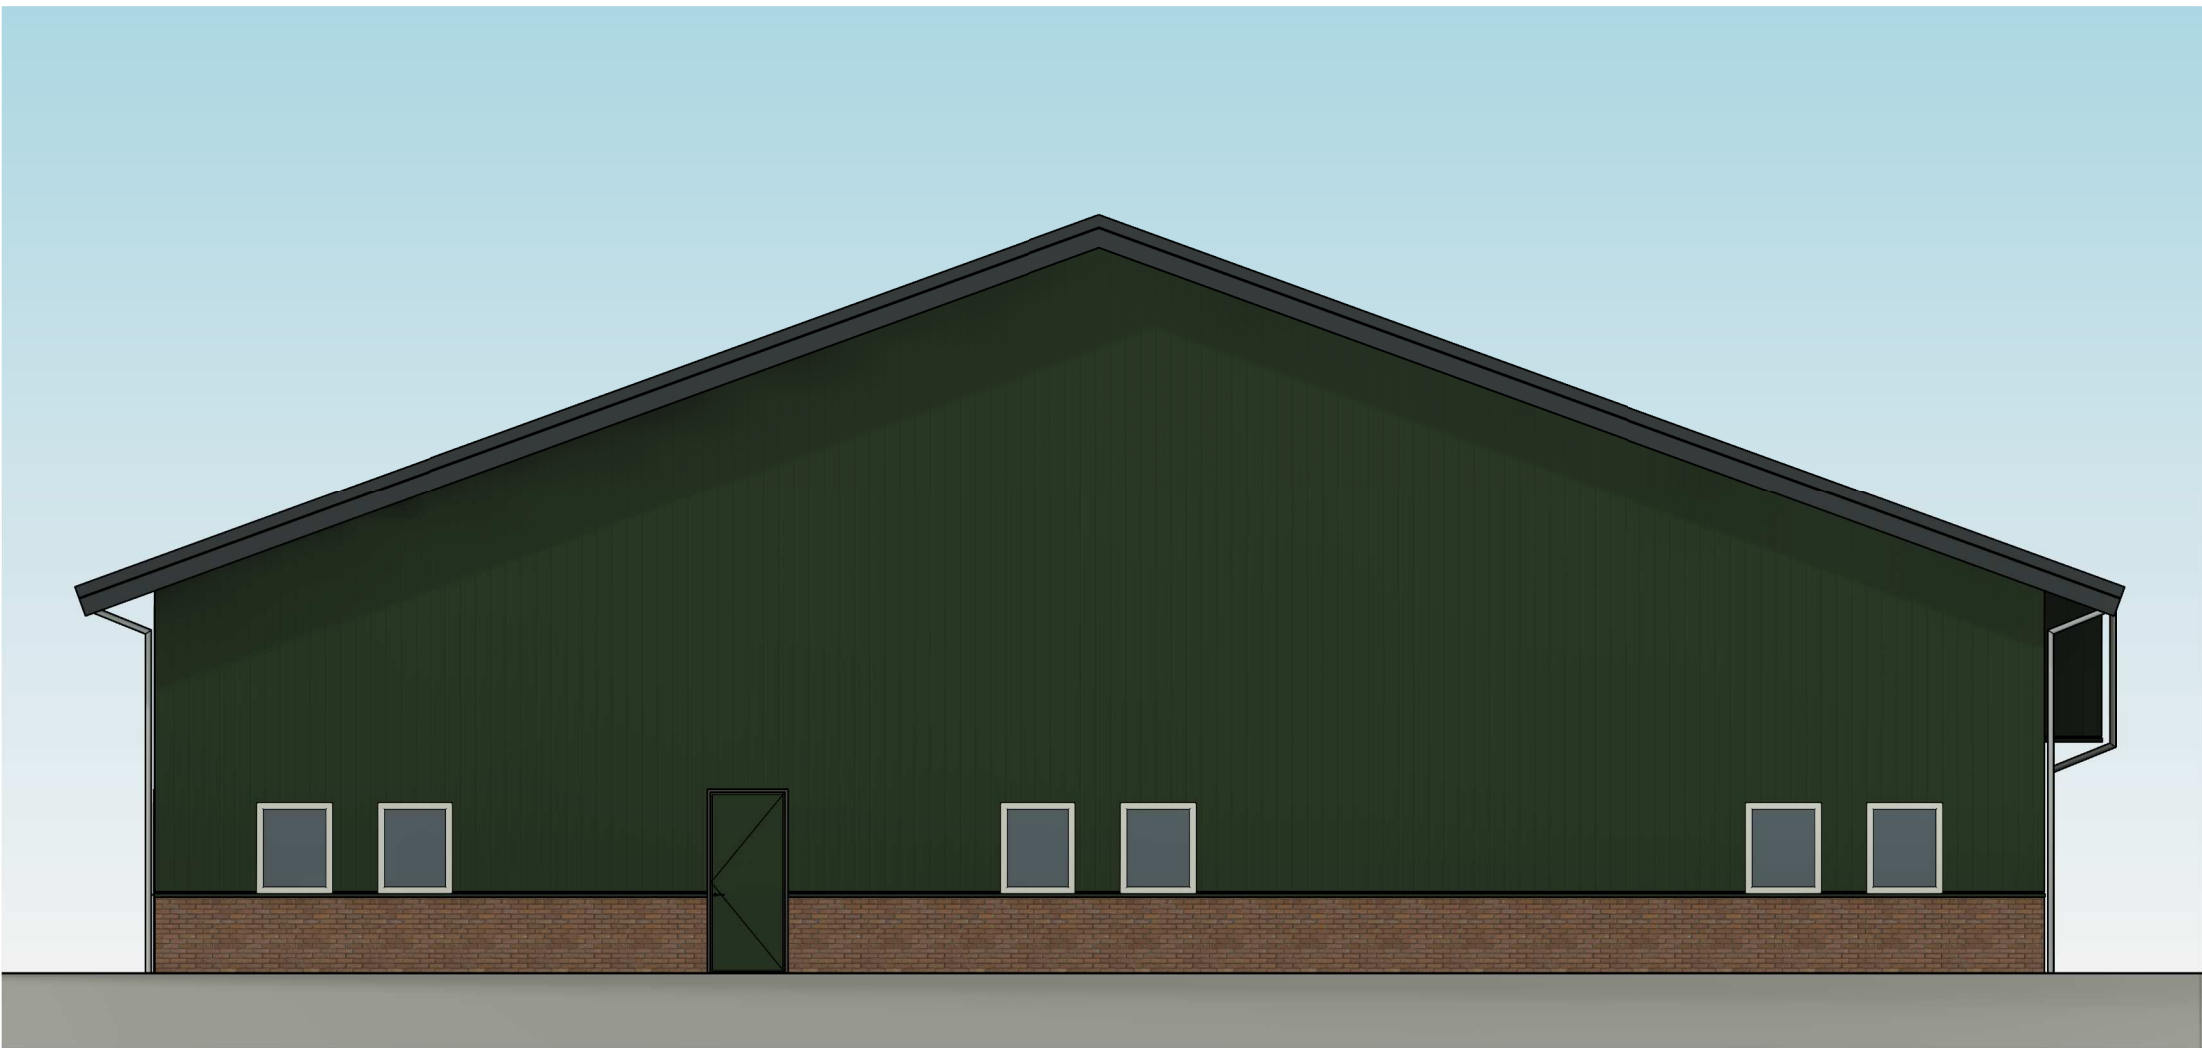


Voorgevel

1: 100

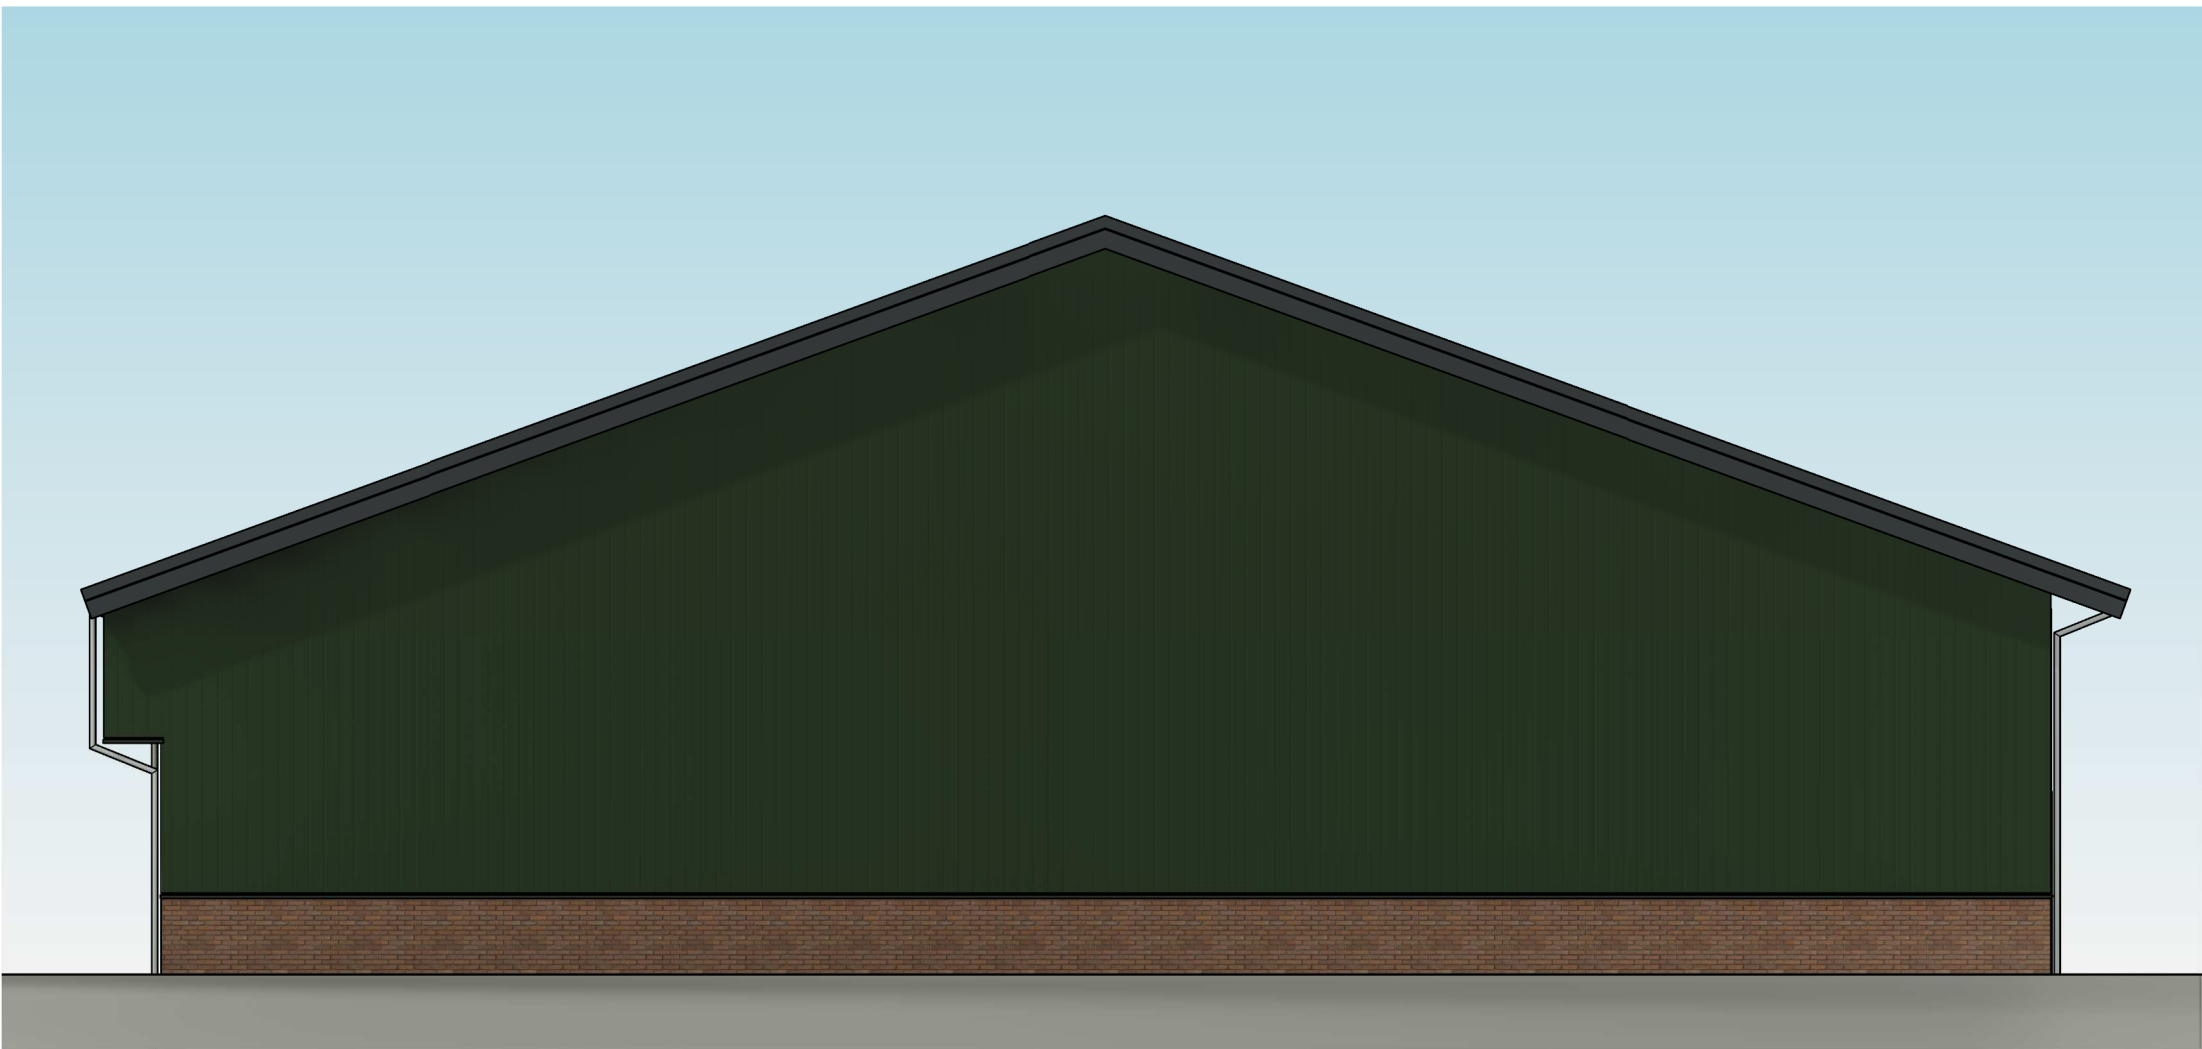

Achtergevel

1: 100

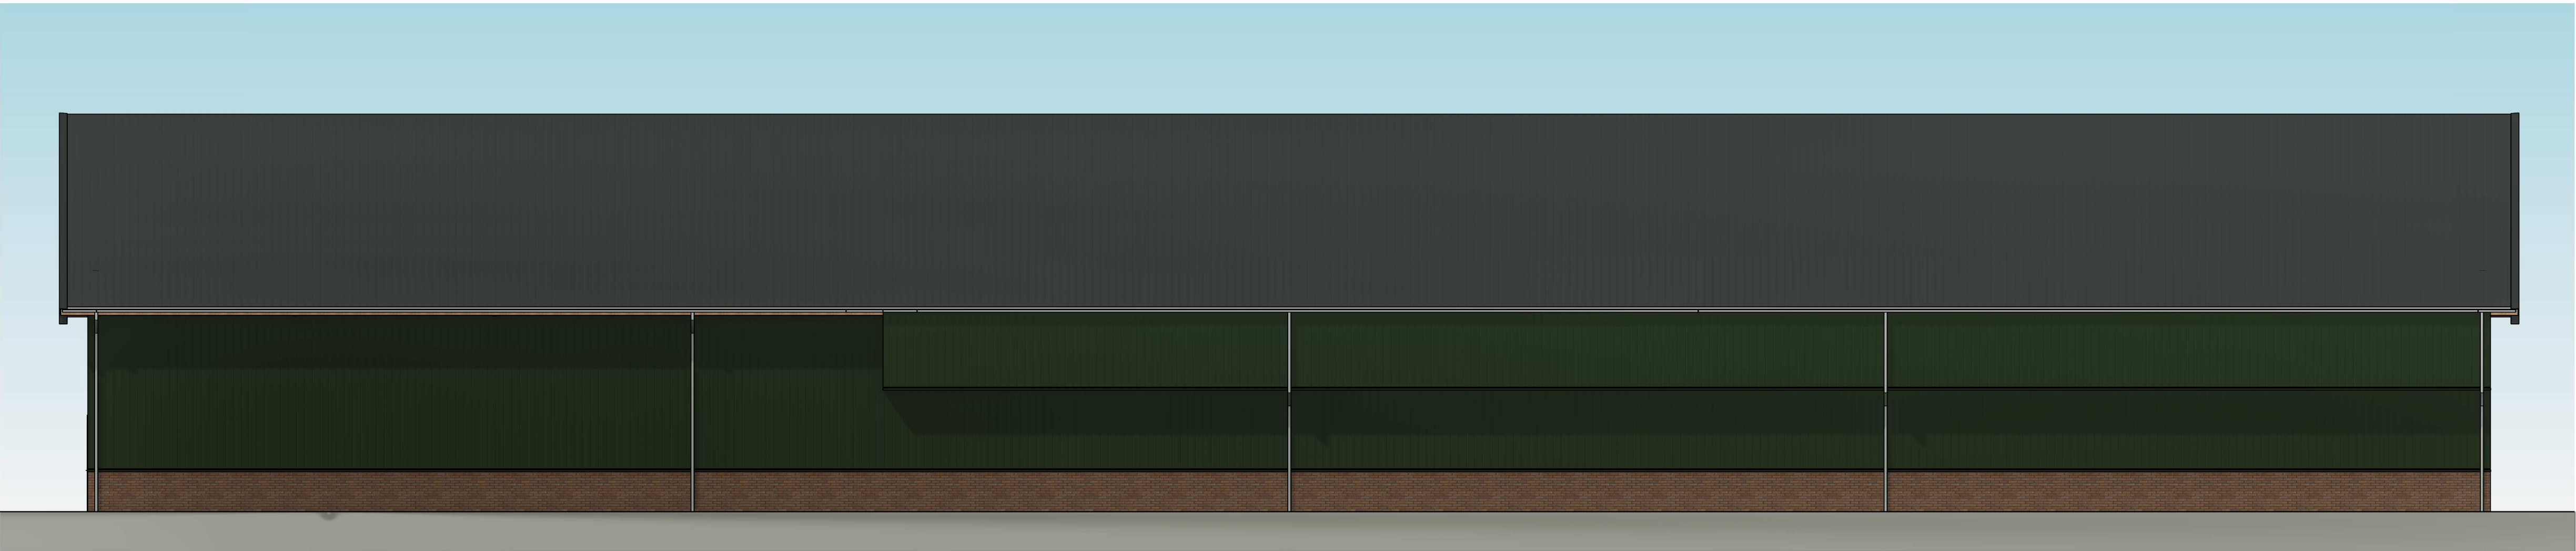


Rechter zijgevel

1: 100




Linker zijgevel

1: 100

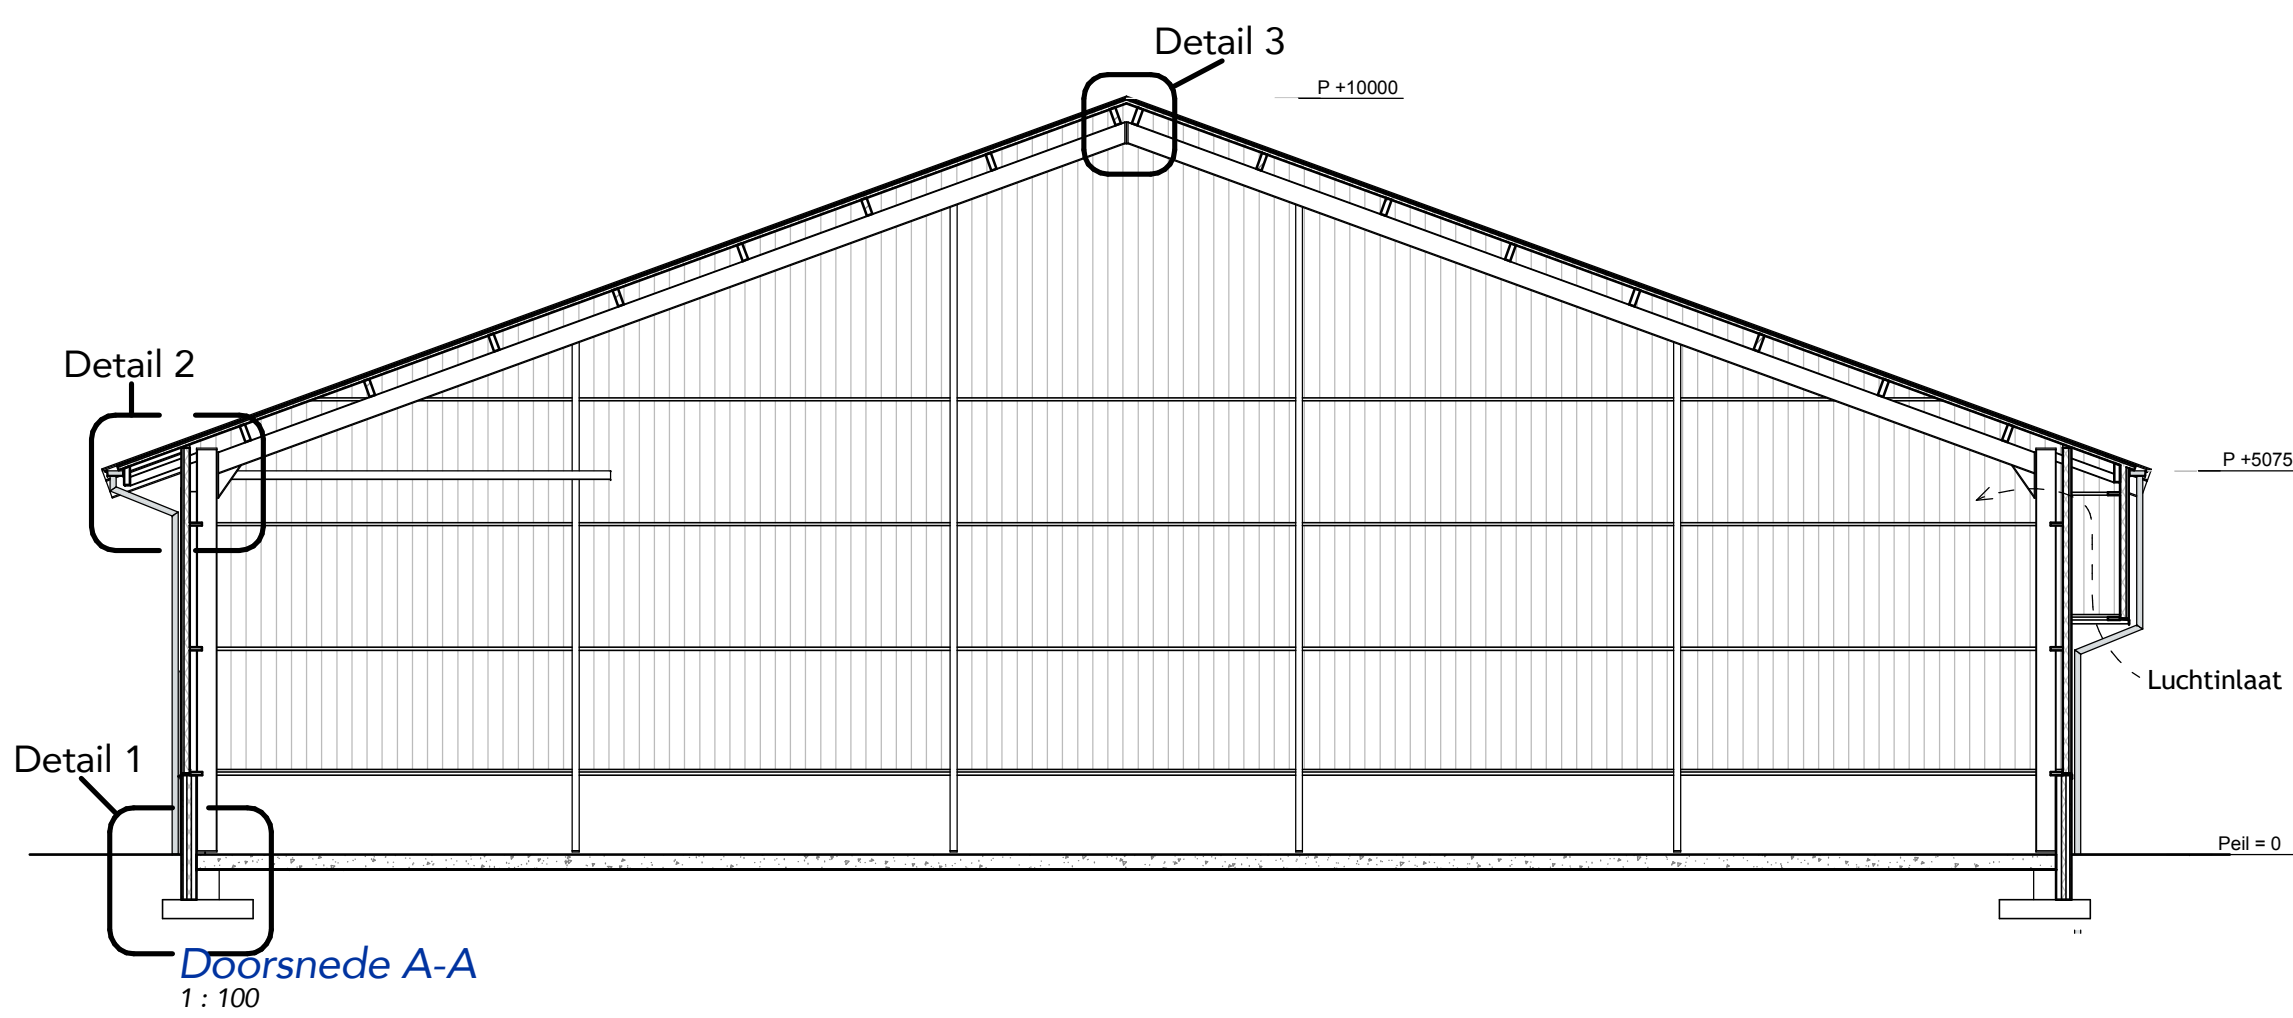


Doorsnede A-A

1: 100

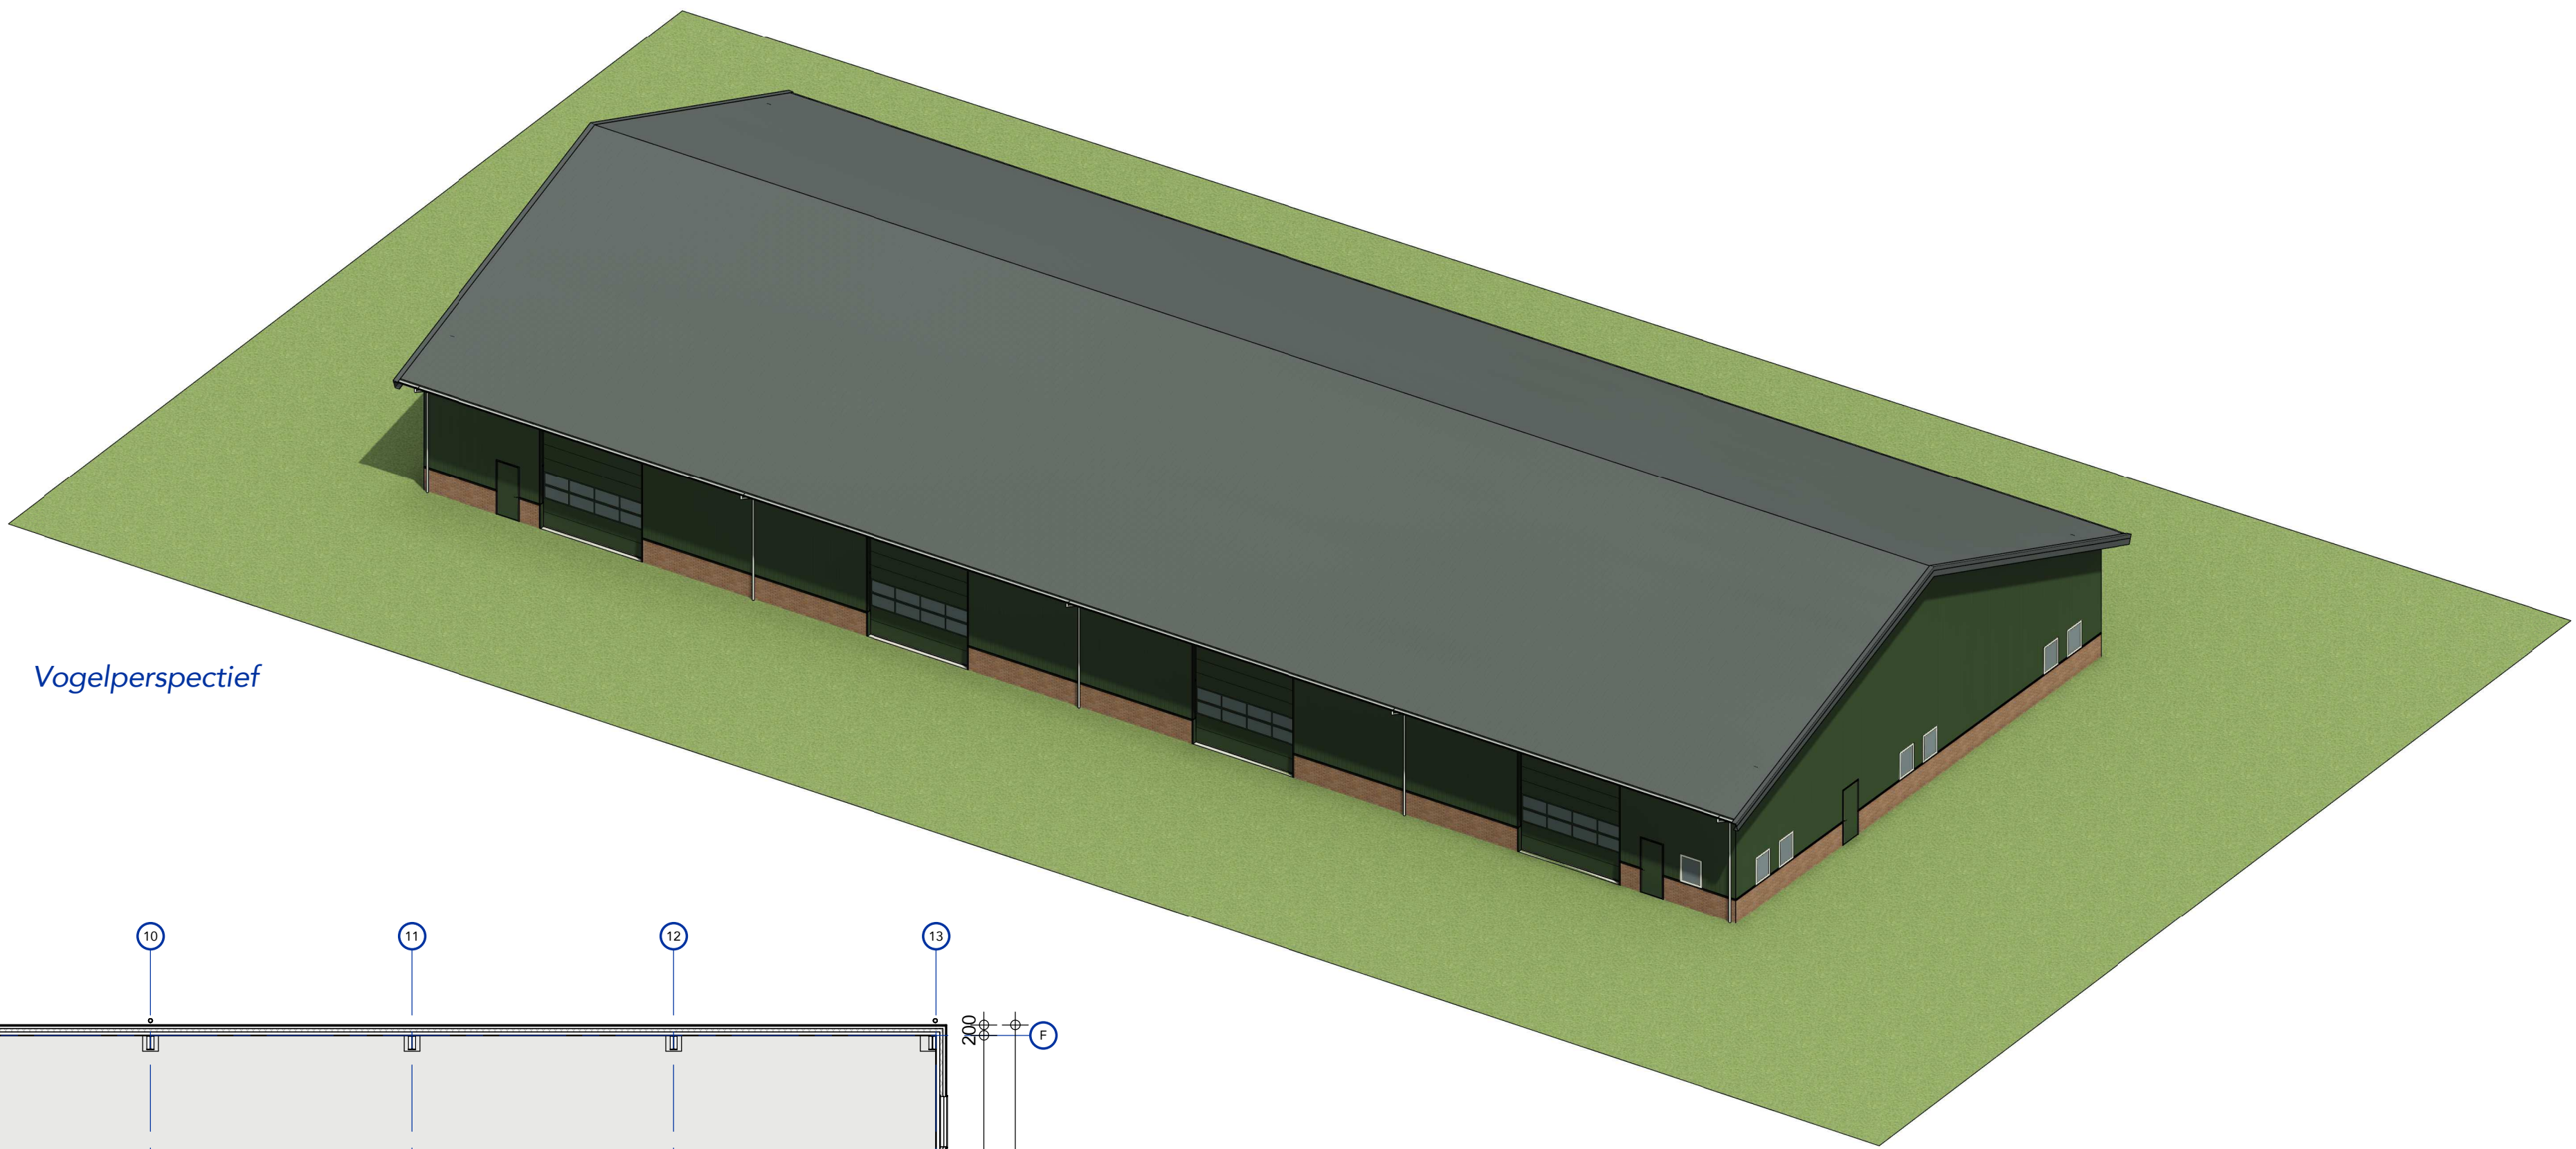

Vogelperspectief

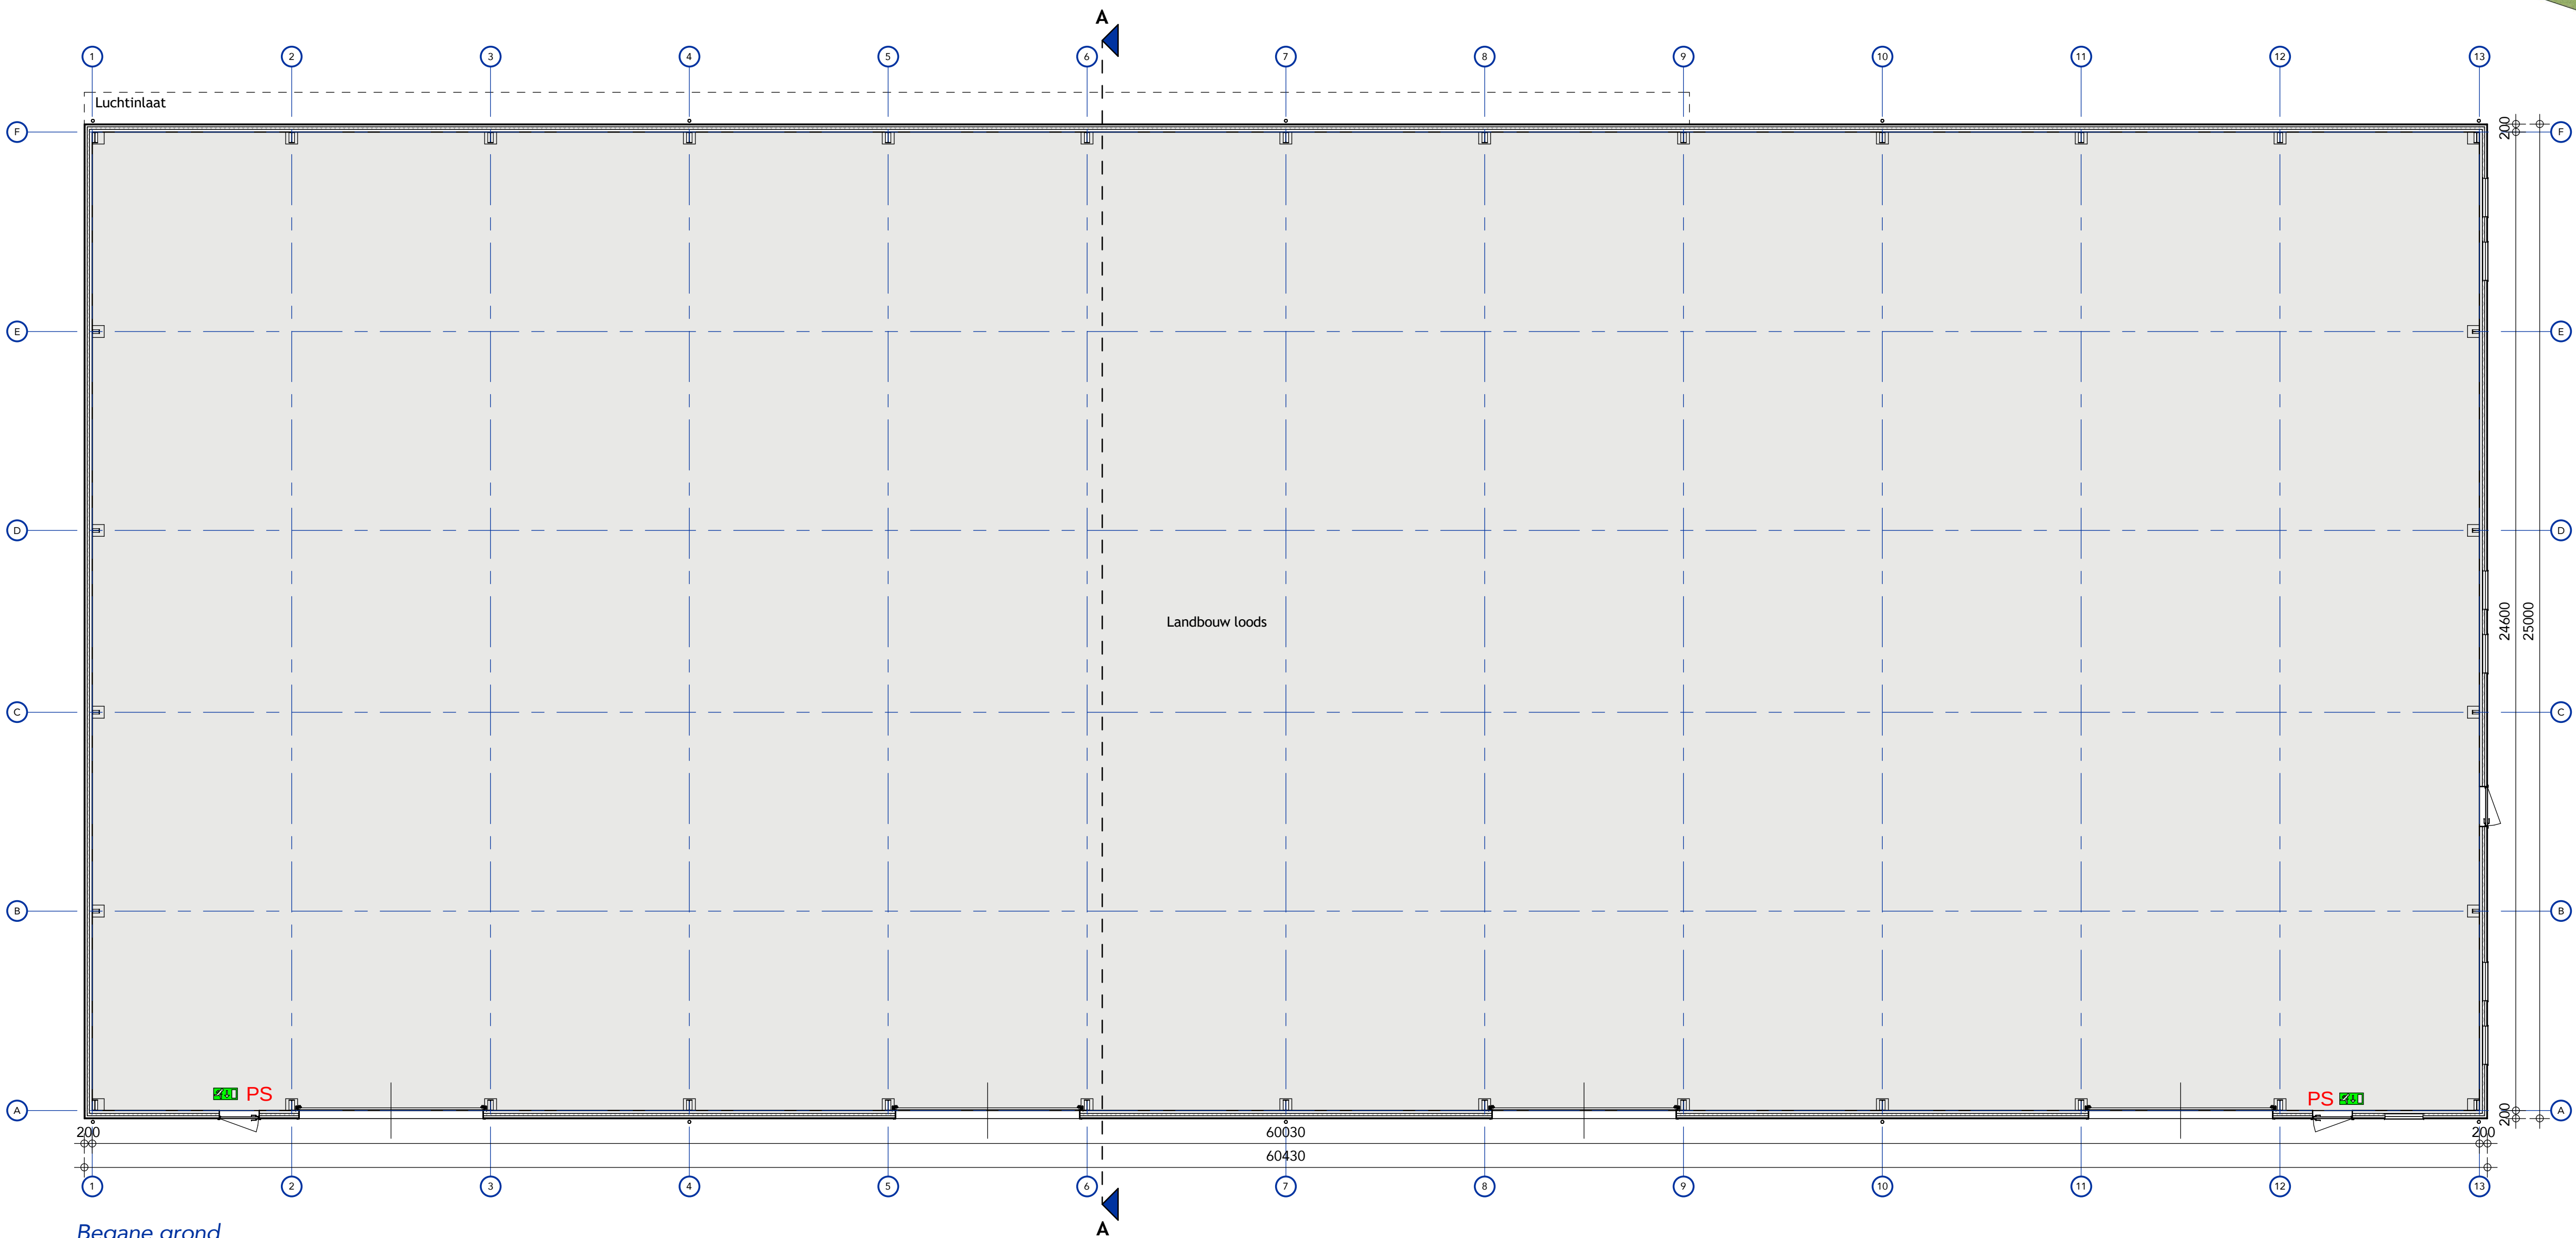

Begane grond

1: 100

MATERIALEN

Onderwerp:	Soort materiaal:	Afmeting:	Kleur:
Enkele deur	Metaal	980x215mm	Donker groen
Overheaddeur	Metaal	4600x4800mm	Donker groen
Korzen	Metaal		RVS
Ramen	Kunststof	1000x1200mm	Wit
Buitenwand (plint)	Baksteen metselwerk	Waaiformaat	Rood
Buitenwand (gevel)	Stalen damwandbeplating		Donker groen
Voegwerk	Cement		Licht grijs
Dak	Stalen damwandbeplating		Antraciet
Windveer	Stalen profielplaat		Antraciet
Dakgoot/h.w.a.	PVC	/ø110	Grijs

ALGEMEEN

Alle beton-, hout- en staalconstructies volgens tekening en berekening constructeur. Tekenings uitsluitend bedoeld voor de aanvraag van een bouwvergunning. Alle maten controleren in het werk! Eventuele detaillering aanpassen aan bestaande situatie. Rioleringsysteem volgens opgave leverancier.


- hemelwaterafvoer volgens NEN 3215
- elektrische installatie volgens NEN 1010 + aanvullingen
- de stroomvoorziening geschiedt vanuit een meterkast in de bestaande bebouwing
- al het installatiewerk volgens BRL 6001
- alle materialen die in contact komen met water zijn behandeld tegen uitloging
- vluchtrouteaanduiding conform NEN 3011 en NEN-EN 1838
- een zijde van constructieonderdelen grenzend aan de binnenlucht, dient een brandvoortplanting volgens de Europese Norm klasse D te bezitten volgens NEN-EN 13501-1
- de bovenzijde van een vloer of trap grenzend aan de binnenlucht, dient een brandvoortplanting volgens de Europese Norm klasse Dfl te bezitten volgens NEN-EN 13501-1
- een zijde van constructieonderdelen grenzend aan de binnenlucht, dient te voldoen aan rookklasse s2 volgens NEN-EN 13501-1
- de bovenzijde van een vloer of trap grenzend aan de binnenlucht, dient te voldoen aan rookklasse s1fl volgens NEN-EN 13501-1
- een zijde van constructieonderdelen grenzend aan de buitenlucht, dienen een brandvoortplanting volgens de Europese Norm klasse D te bezitten volgens NEN-EN 13501-1
- elektrische leidingen grenzend aan de binnenlucht, dient een brandvoortplanting volgens de Europese Norm klasse D(ca) te bezitten volgens NEN-EN 13501-6
- elektrische leidingen grenzend aan de binnenlucht, dient te voldoen aan rookklasse Z(ca) volgens NEN-EN 13501-6
- pijpsisolatie grenzend aan de binnenlucht, dient een brandvoortplanting volgens de Europese Norm klasse D1 te bezitten volgens NEN-EN 13501-1
- pijpsisolatie grenzend aan de binnenlucht, dient te voldoen aan rookklasse s2(L) volgens NEN-EN 13501-1

LEGENDA VEILIGHEID

- PS** = deur voorzien van paniekslot. Deur dient ten allen tijde in één handeling van binnenuit te openen te zijn zonder gebruik te maken van een sleutel of ander los voorwerp.
- PS** = vluchtrouteaanduiding conform NEN 3011 en NEN-EN 1838


RENVOLLI SITUATIE

	= GEBOUW		= TE SLOPEN
	= BOUWWERK		= PERCELEN
	= BESTAAND		= PERCEELNUMMER
	= NIUW		
	= ERFVERBODING		

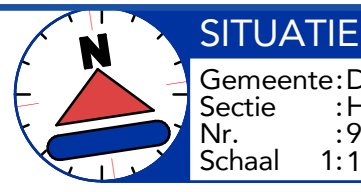

SITUATIE

Gemeente: Deurne
Sectie : H
Nr. : 9207, 9208
Schaal : 1:1000

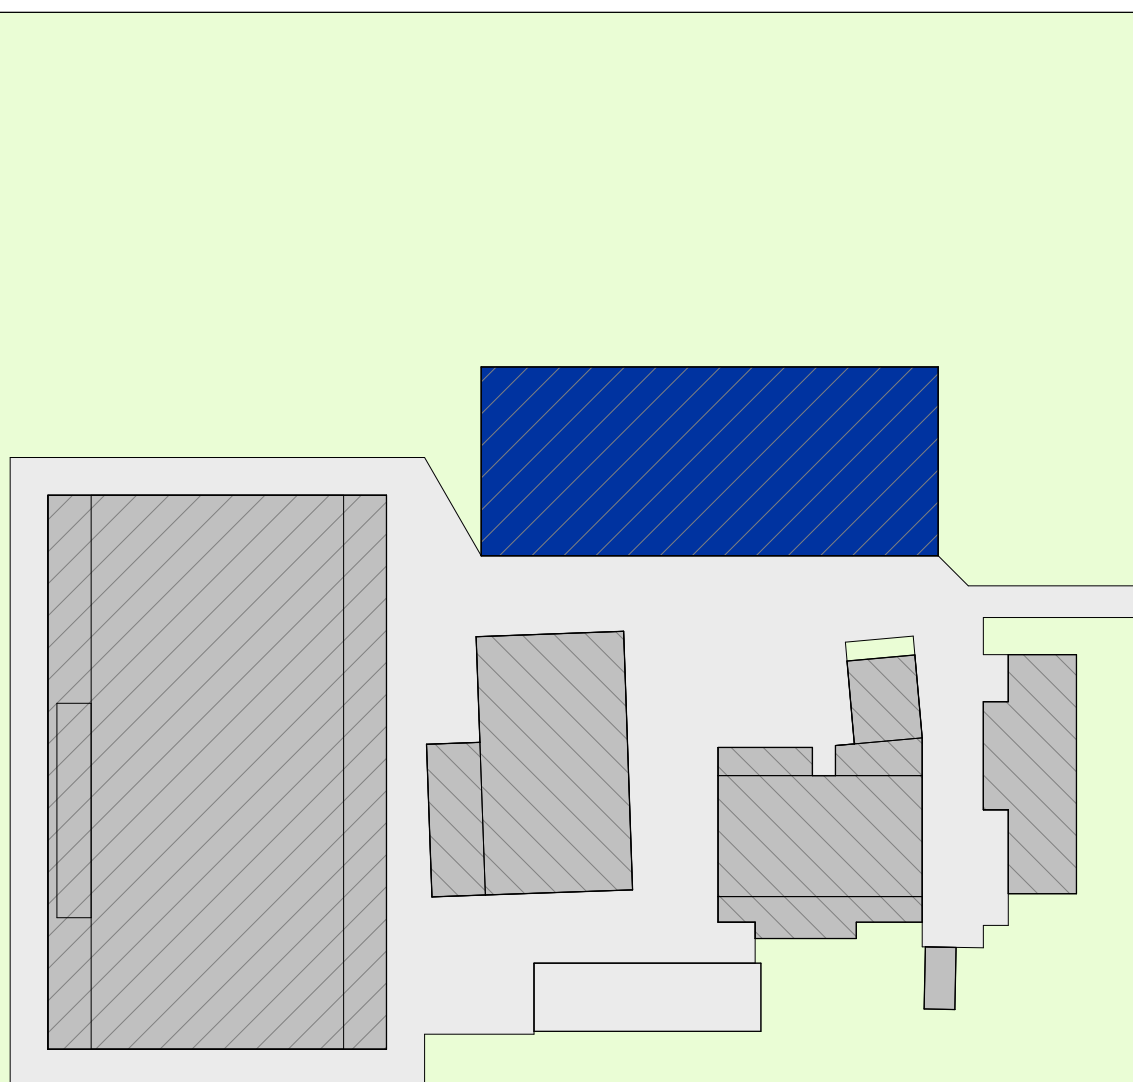

Constructies volgens opgave constructeur.
Alle maten in het werk controleren.

WERK:	BOUWPLAN LOODS	PROJECTNR:	0875OM104
ONDERWERP:	Situatie, aanzichten, plattegrond, doorsnede	BLADNUMMER:	B.01
PROJECTADRES:	Klaverweg 4 te Deurne	PROJECTLEIDER:	
OPDRACHTGEVER:		TEKENAAR:	
		DATUM:	30-06-2023
		WAZ:	
		SCHAAL:	1:100
		FORMAAT:	A0

Geling Advies