

Behoort bij beschikking van
Burgemeester en Wethouders
van Leiden
Wabo **Z/23/3520300**



12345
25

Deze kaart is noordgericht
Perceelnummer
Huisnummer
Vastgestelde kadastrale grens
Voorlopige kadastrale grens
Administratieve kadastrale grens
Bebouwing
Overige topografie

Voor een eensluitend uittreksel, Apeldoorn, 30 maart 2018
De bewaarder van het kadaster en de openbare registers

Schaal 1:500

Kadastrale gemeente LEIDEN
Sectie O
Perceel 4449


Aan dit uittreksel kunnen geen betrouwbare mat en worden ontleend.
De Dienst voor het kadaster en de openbare registers behoudt zich de intellectuele
eigendomsrecht en voor, waaronder het auteursrecht en het databankenrecht.

Tijdelijke bestemmingen schoolgebouw
Boshuizerkade 119 Leiden

project : 2021604 schaal : 1:500 datum : 04-08-2021

Situering bestaand
Kadastrale situatie en terrein

BST-0.01

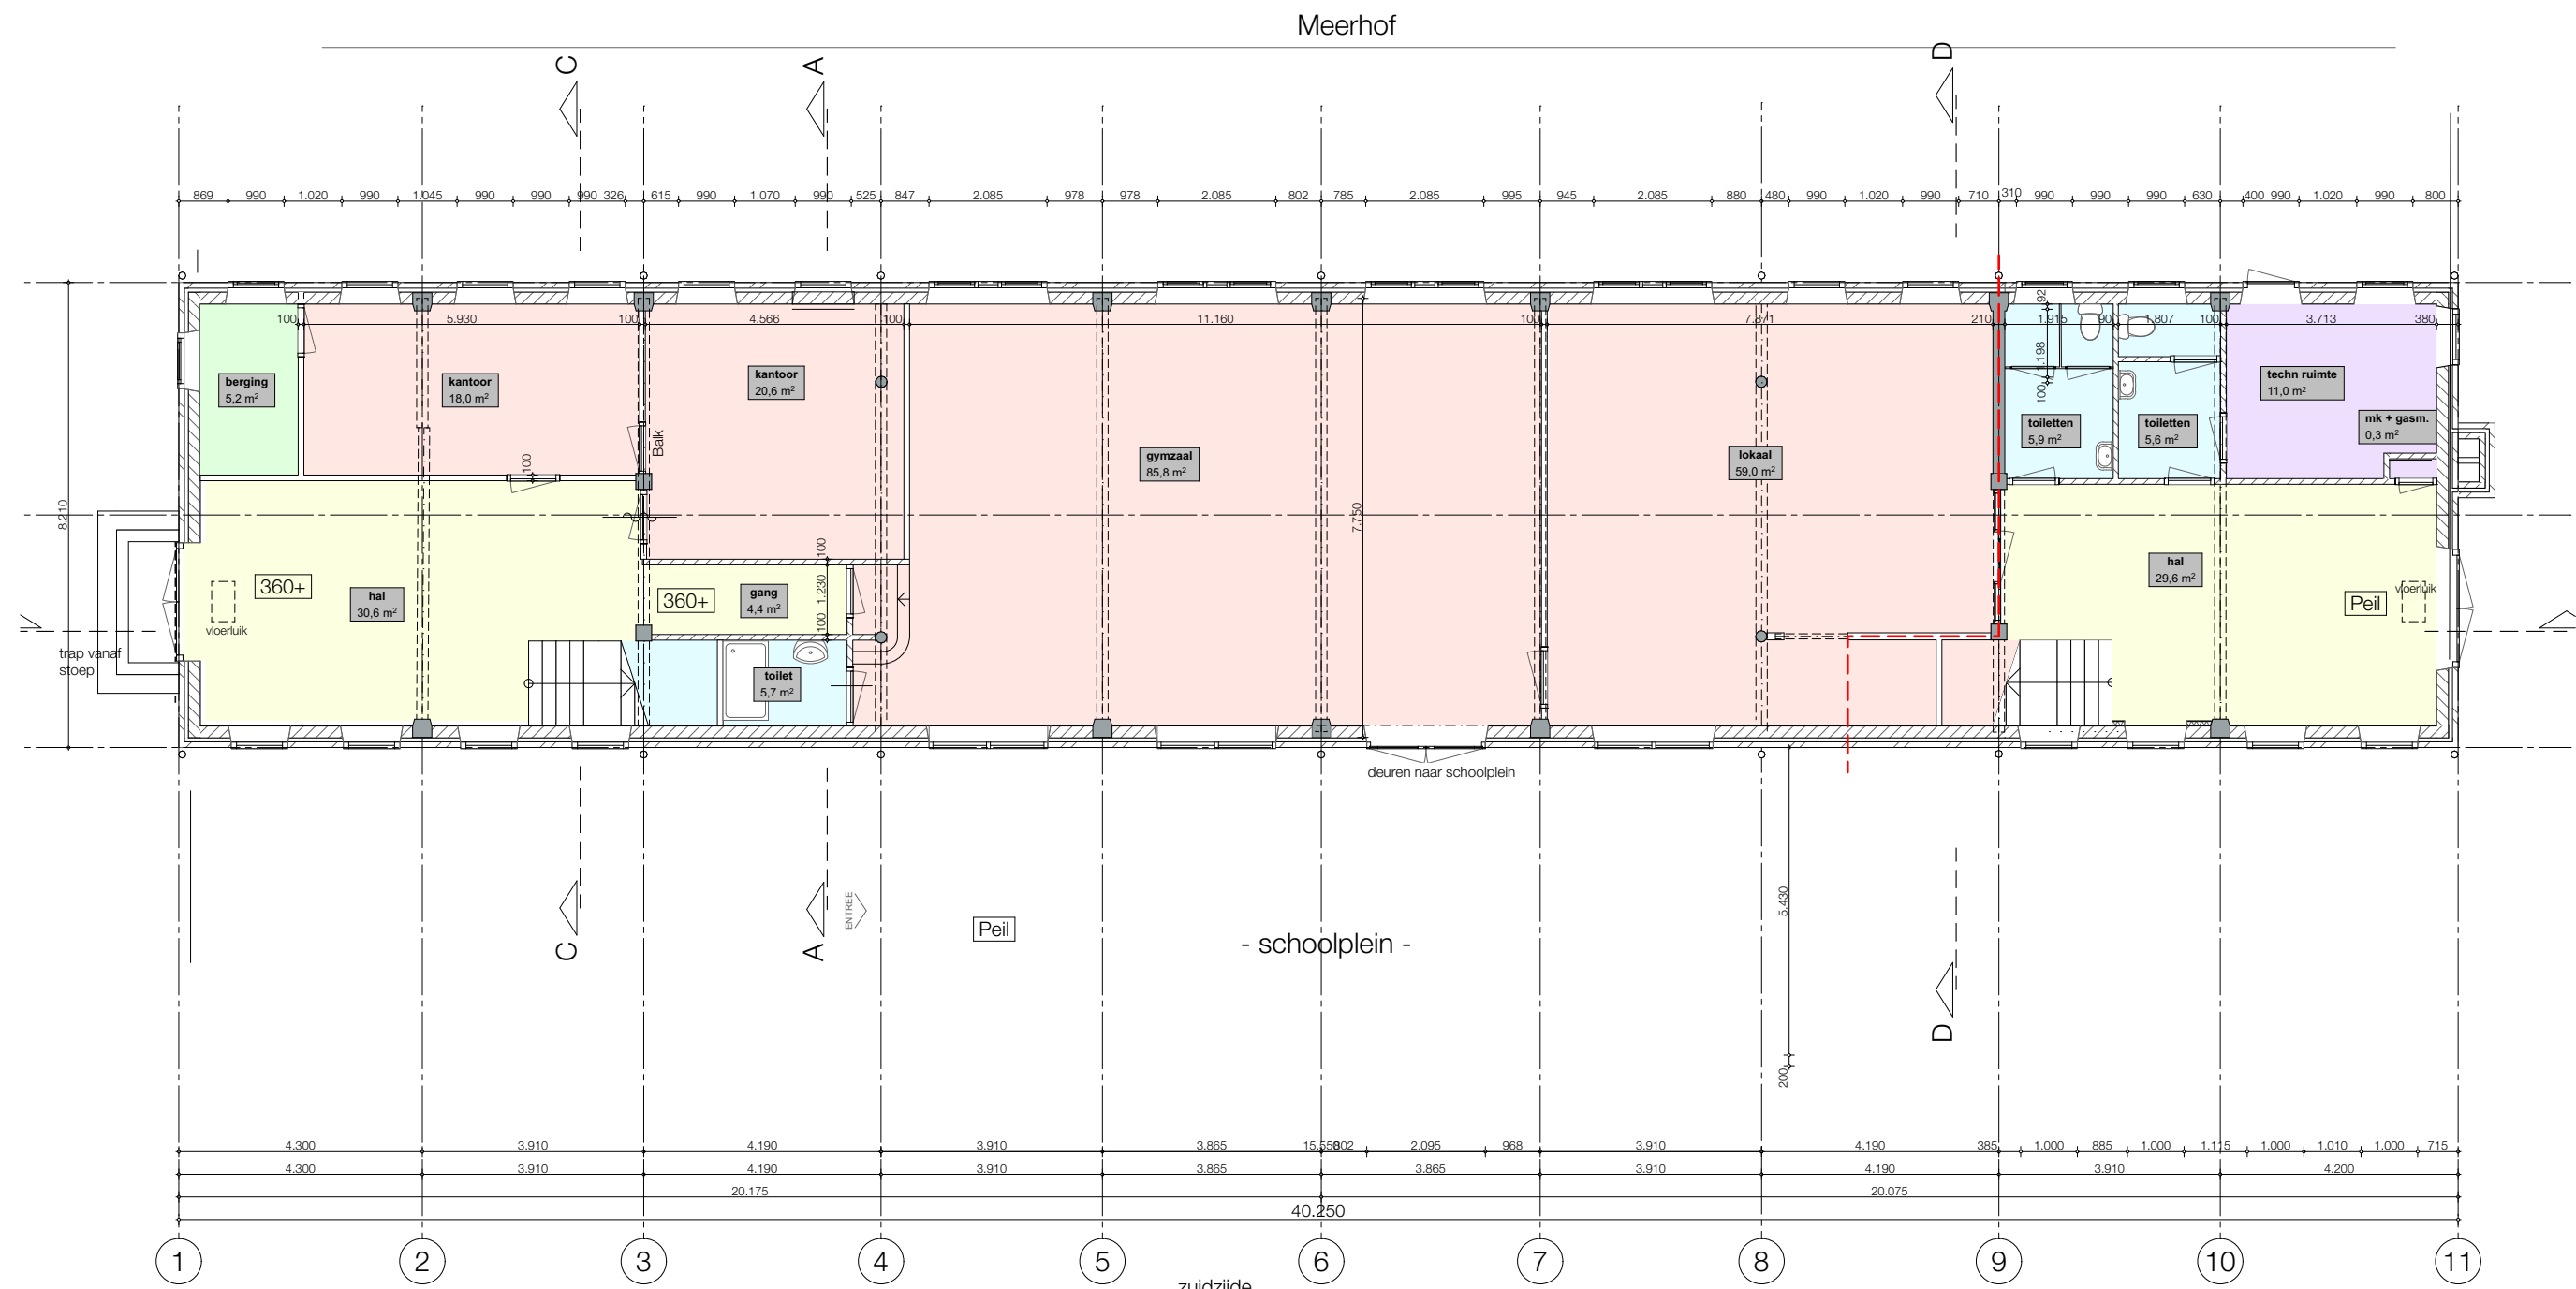


begane grond

Tijdelijke bestemmingen schoolgebouw
Boshuizerkade 119 Leiden

project : 2021604 schaal : 1:125 datum : 27-05-2021

Plattegronden bestand
Begane grond

BST-1.01

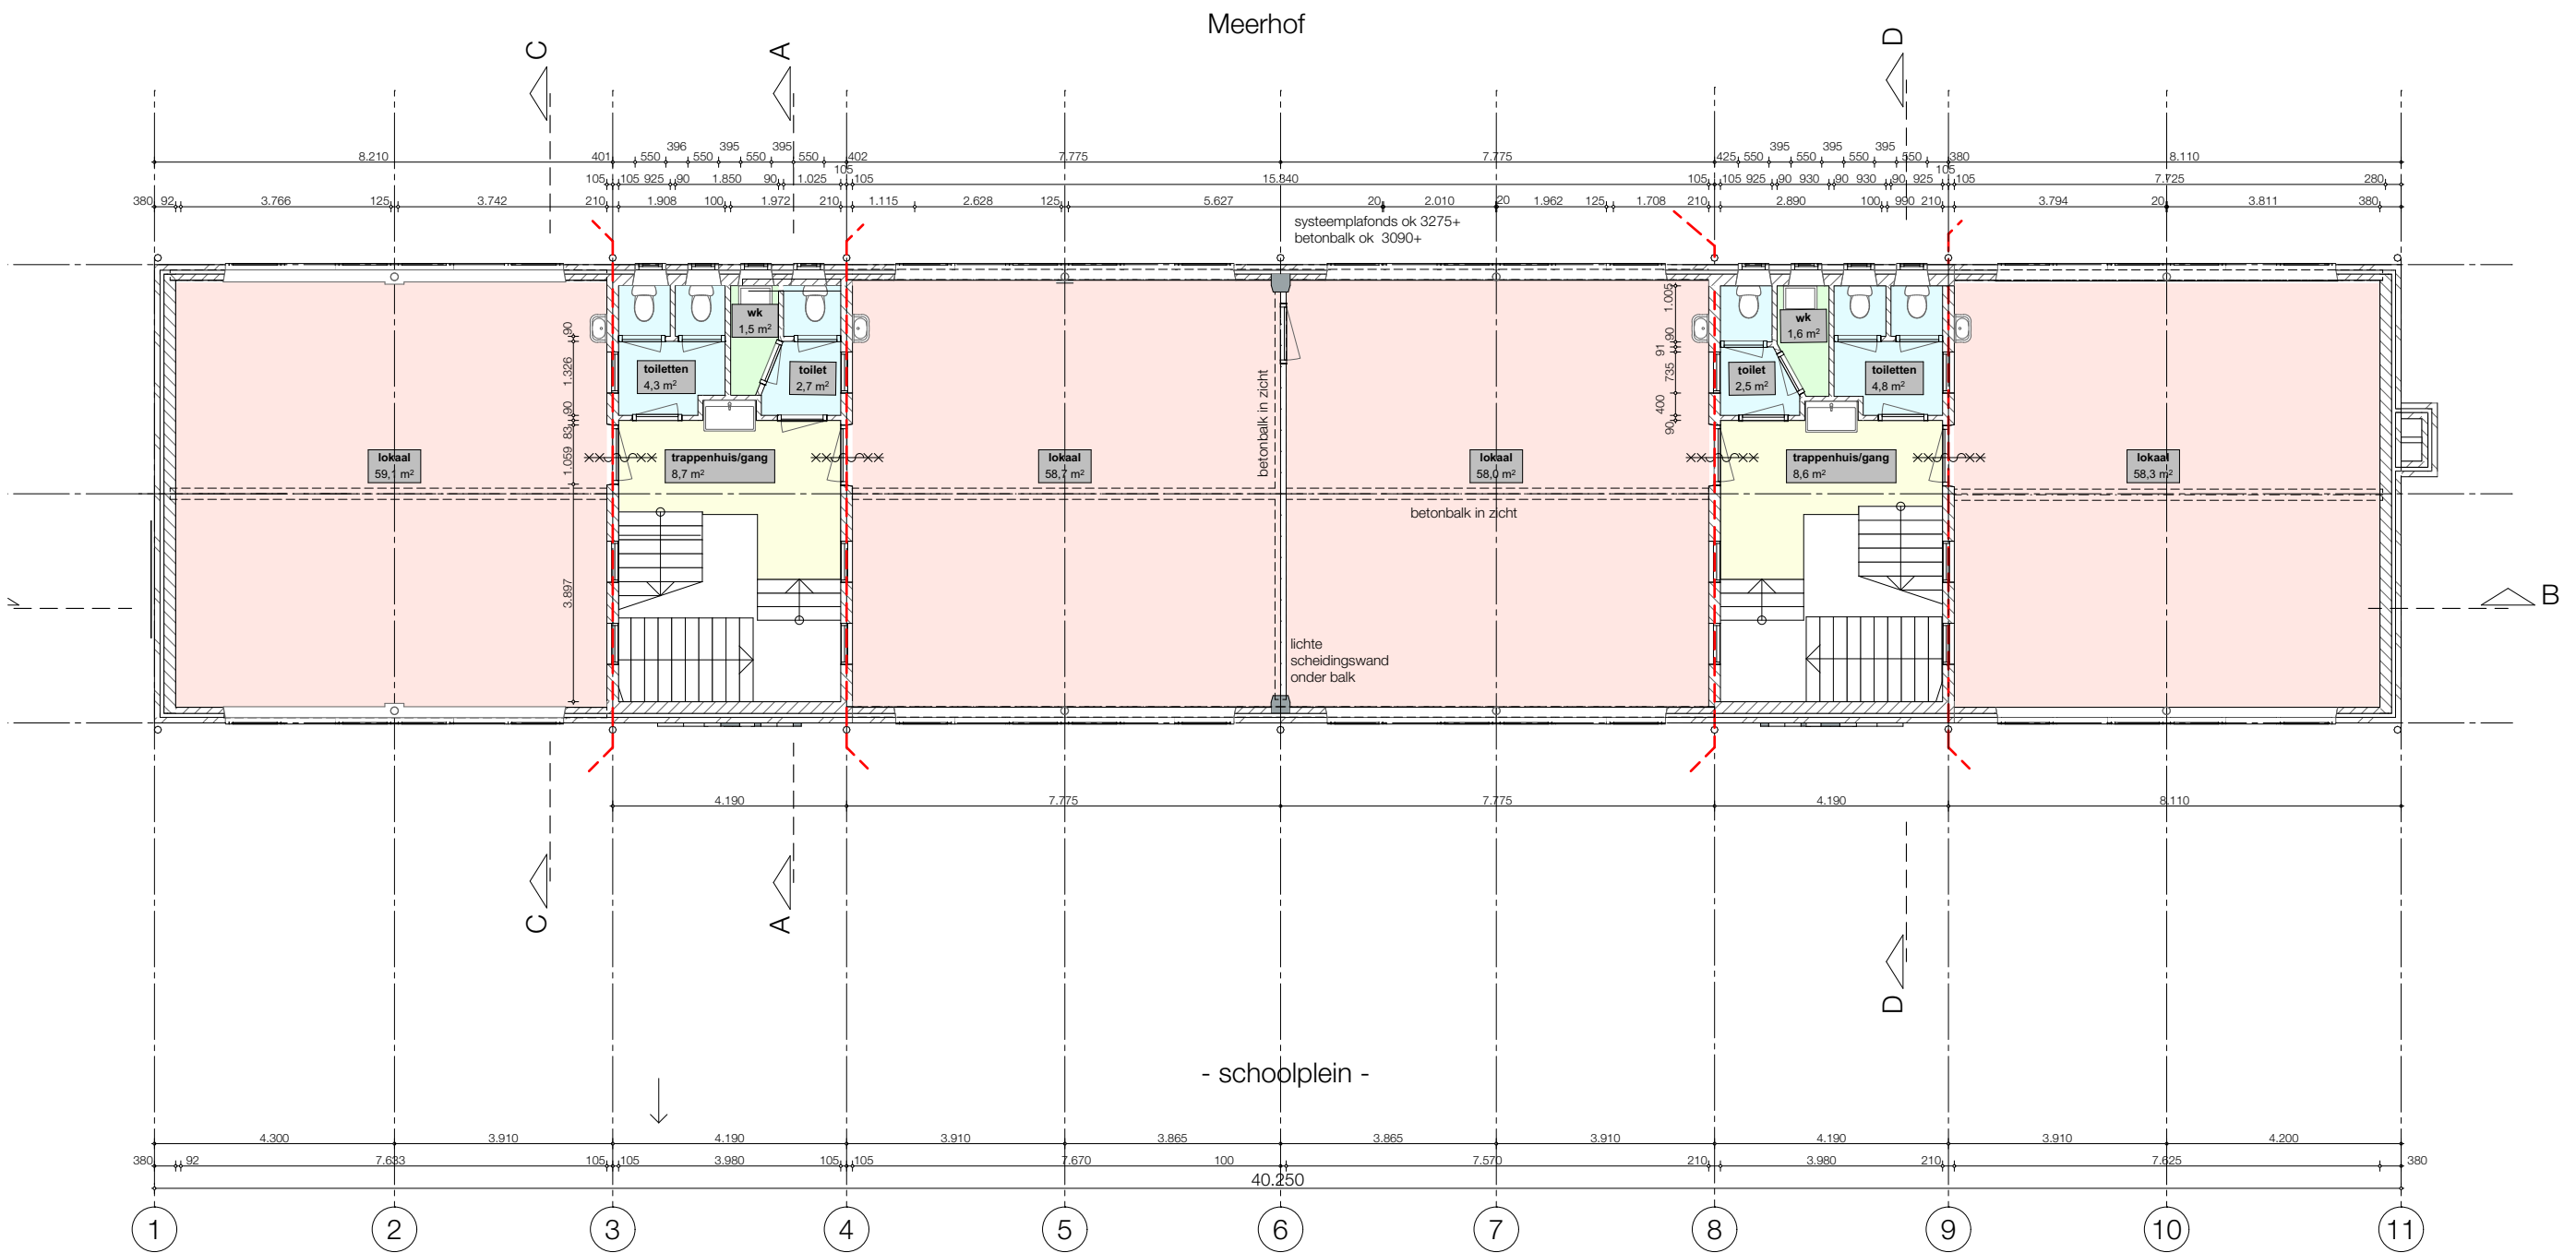

1e verdieping


Tijdelijke bestemmingen schoolgebouw
Boshuizerkade 119 Leiden

project : 2021604 schaal : 1:125 datum : 27-05-2021

Plattegronden bestand
Eerste verdieping

BST-1.02

Bouwkundig werkbureau Stramien B.V. Dorpsstraat 34a • 2396 HB Koudekerk a/d Rijn • T 071-341 62 00 •

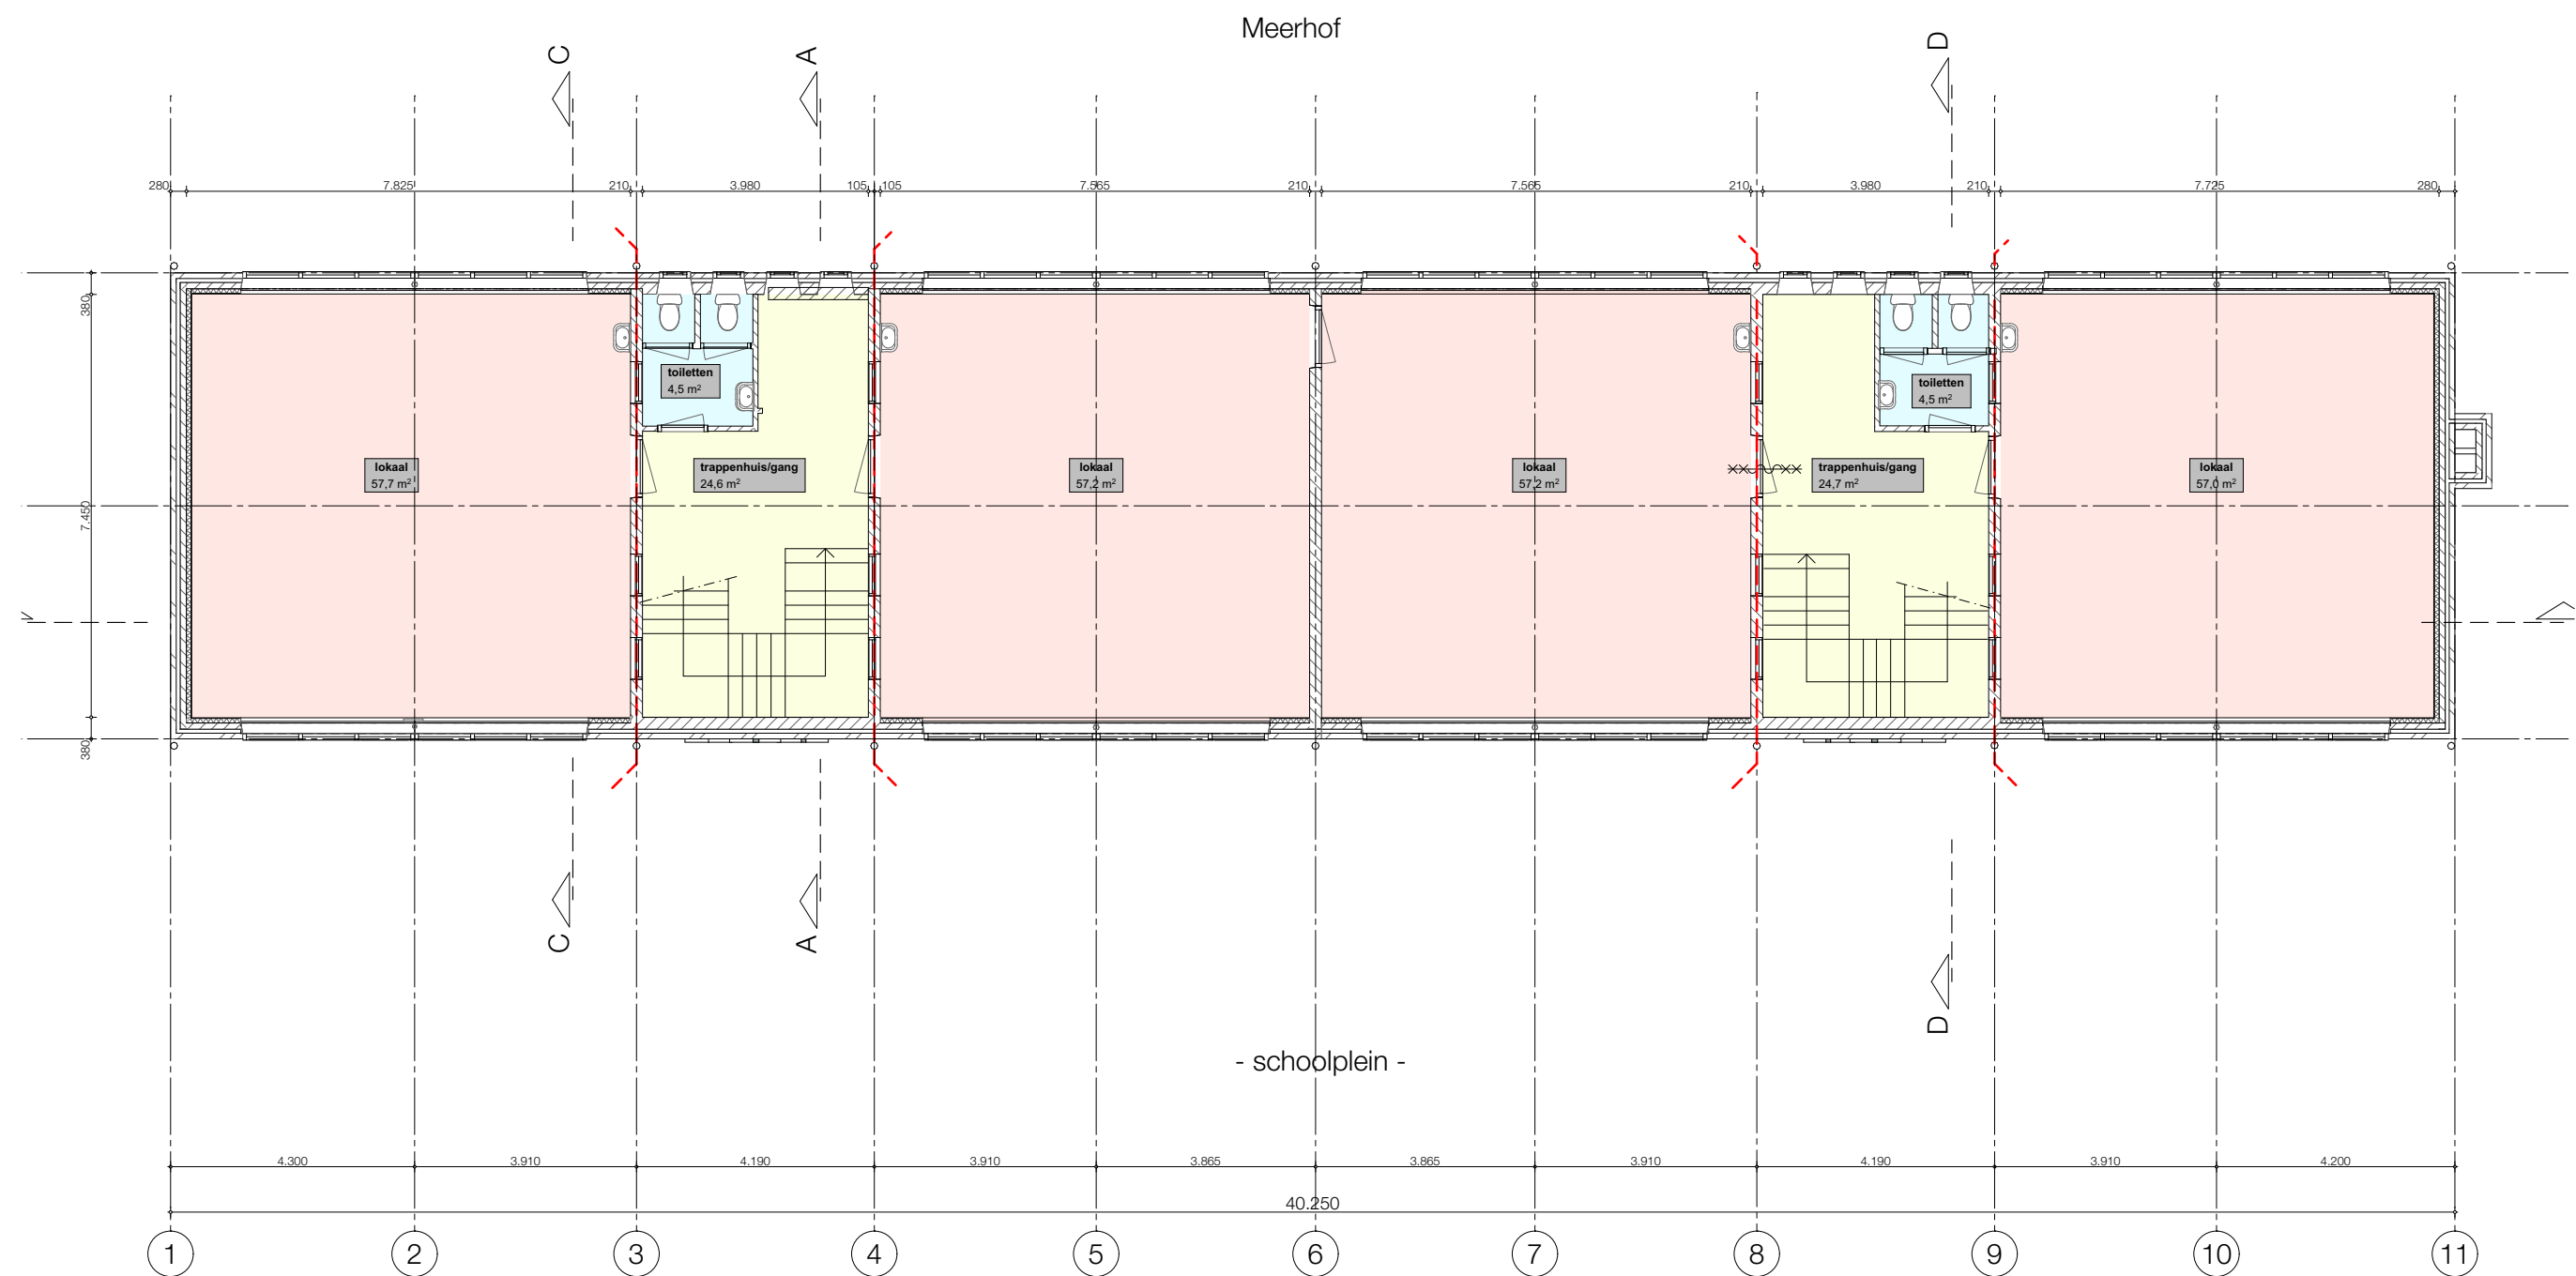

2e verdieping


Tijdelijke bestemmingen schoolgebouw
Boshuizerkade 119 Leiden

project : 2021604 schaal : 1:125 datum : 27-05-2021

Plattegronden bestand
Tweede verdieping

BST-1.03

Bouwkundig werkbureau Stramien B.V. Dorpsstraat 34a • 2396 HB Koudekerk a/d Rijn • T 071-341 62 00 •

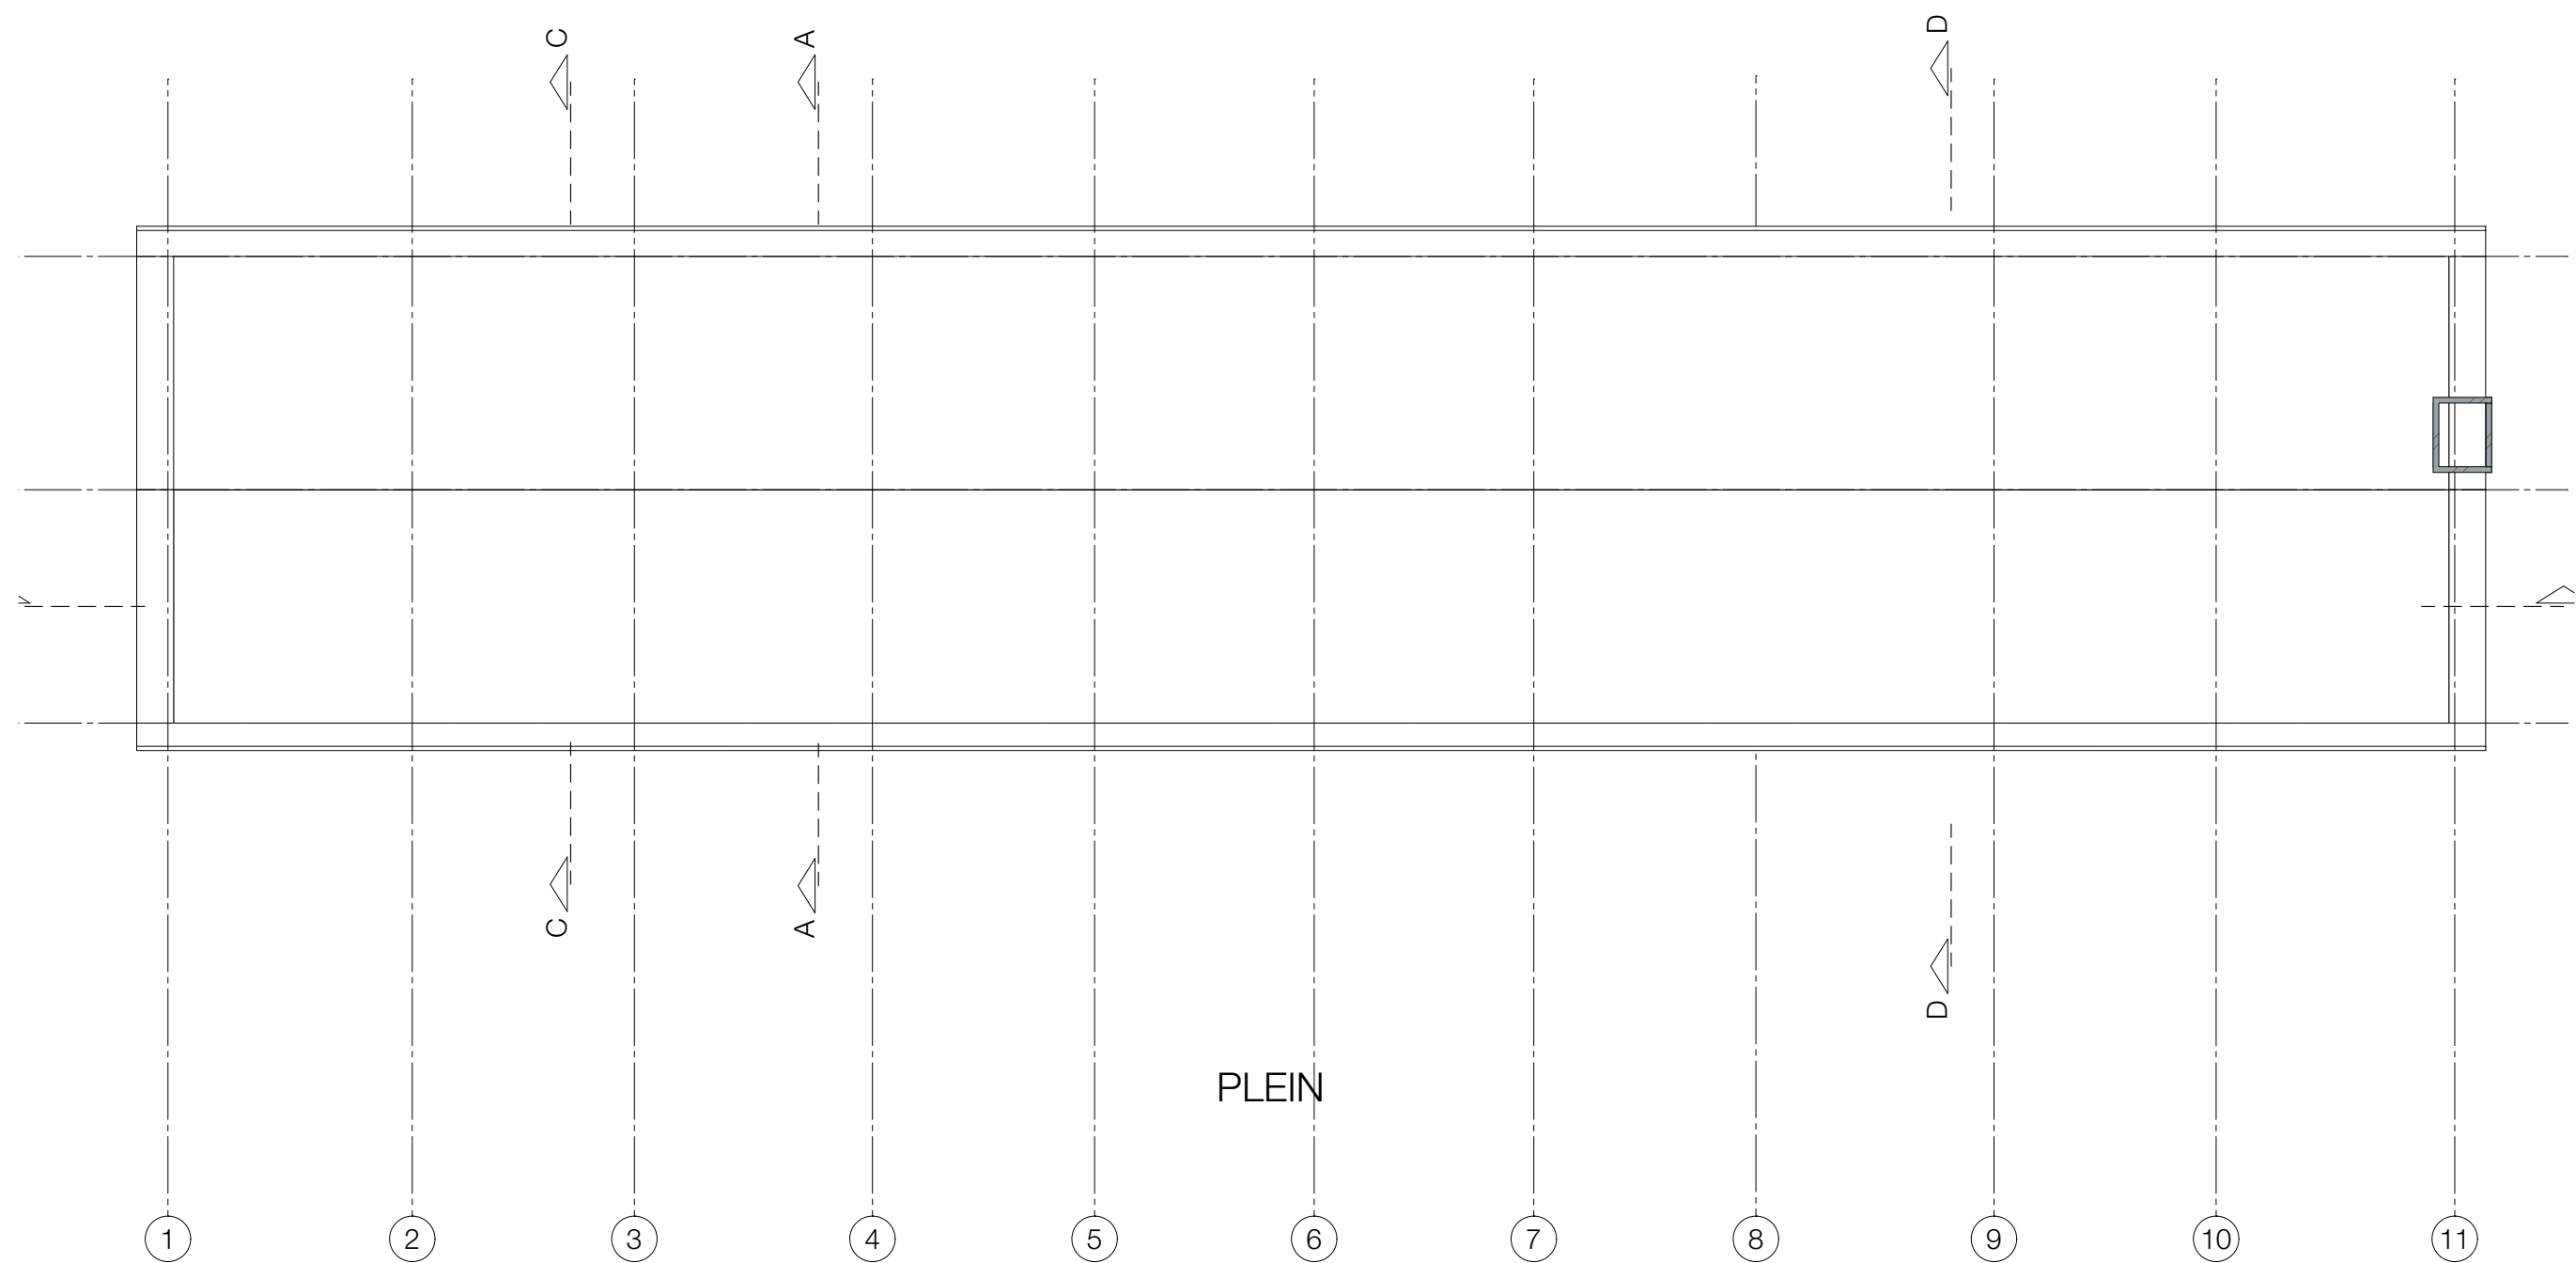

3e verdieping (dak)


Tijdelijke bestemmingen schoolgebouw
Boshuizerkade 119 Leiden

project : 2021604 schaal : 1:125 datum : 27-05-2021


Plattegronden bestaand
Dakplattegrond

BST-1.04

Bouwkundig werkbureau Stramien B.V. Dorpsstraat 34a • 2396 HB Koudekerk a/d Rijn • T 071-341 62 00 •

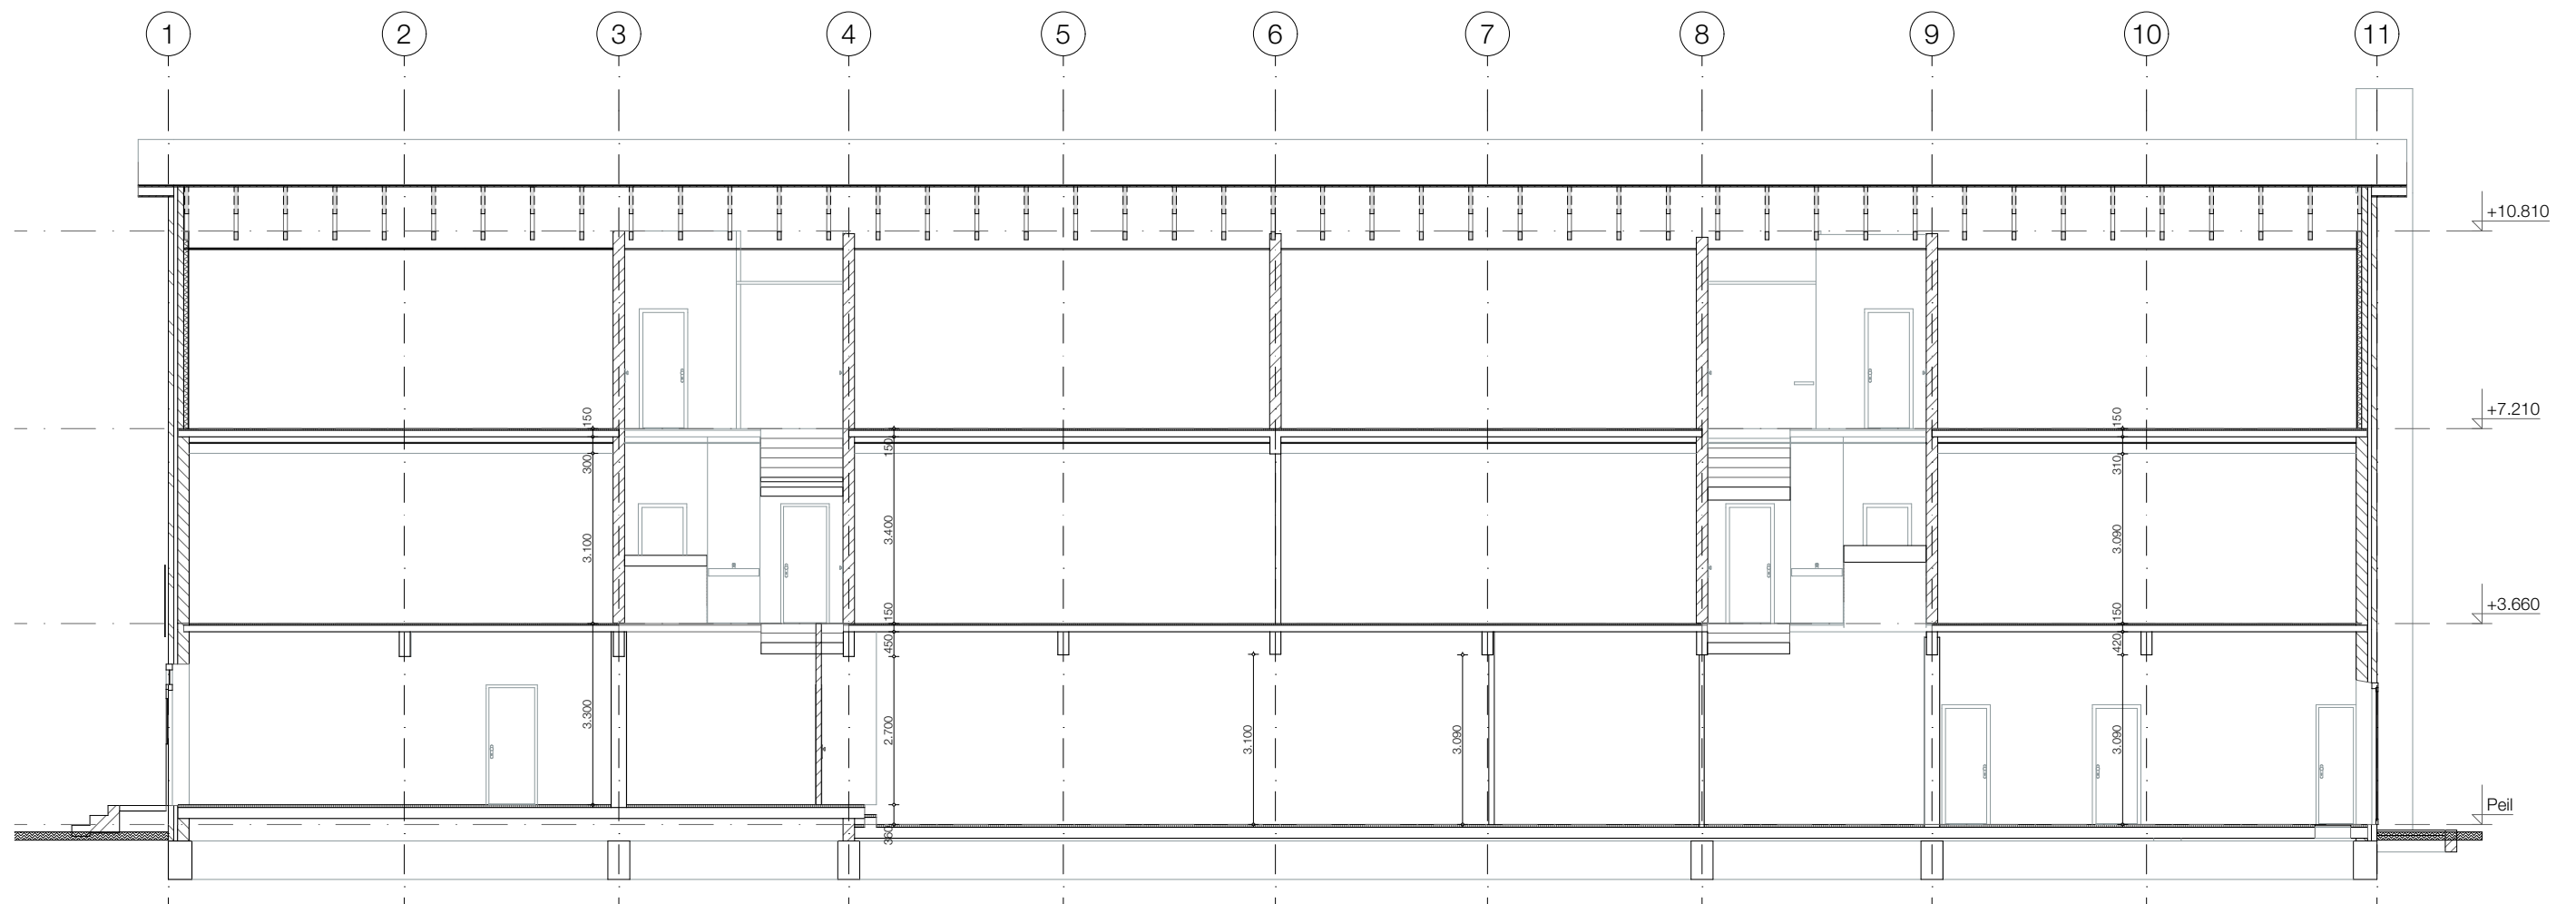

doorsnede B-B

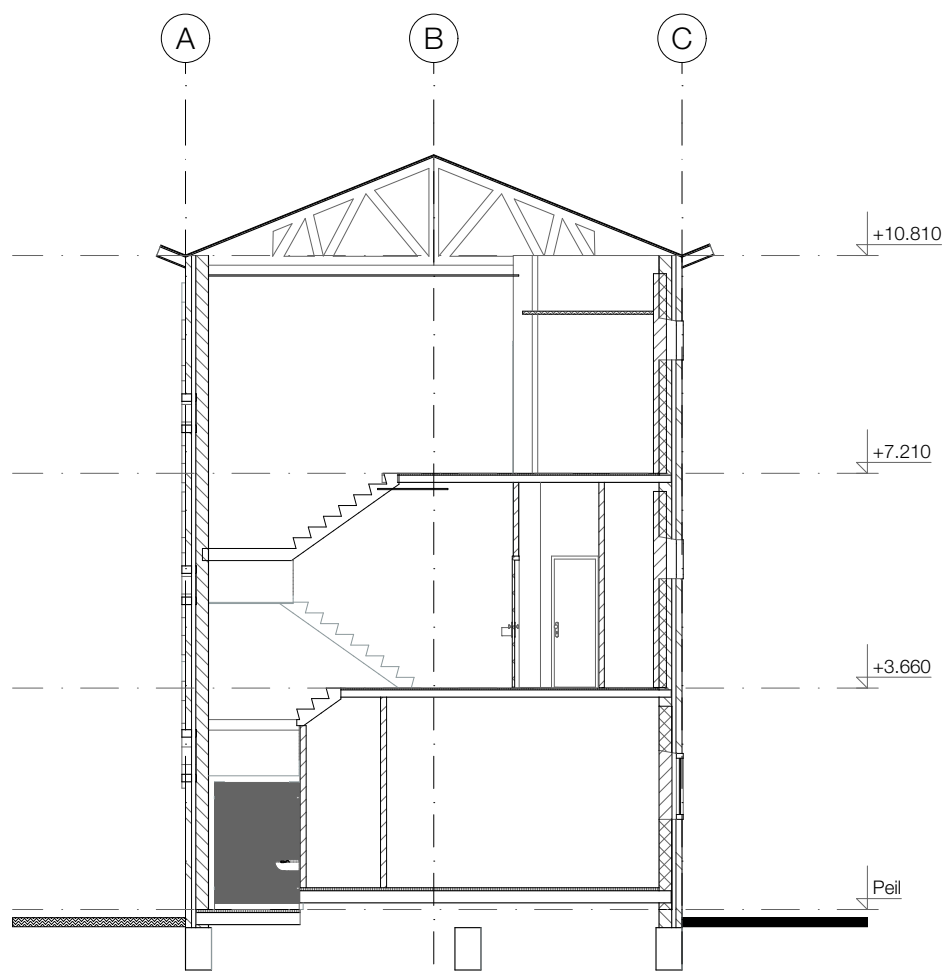


doorsnede A-A

Tijdelijke bestemmingen schoolgebouw
Boshuizerkade 119 Leiden


project : 2021604 schaal : datum : 27-05-2021

Doorsnedes bestand
Doorsnedes A-A en B-B

BST-2.01

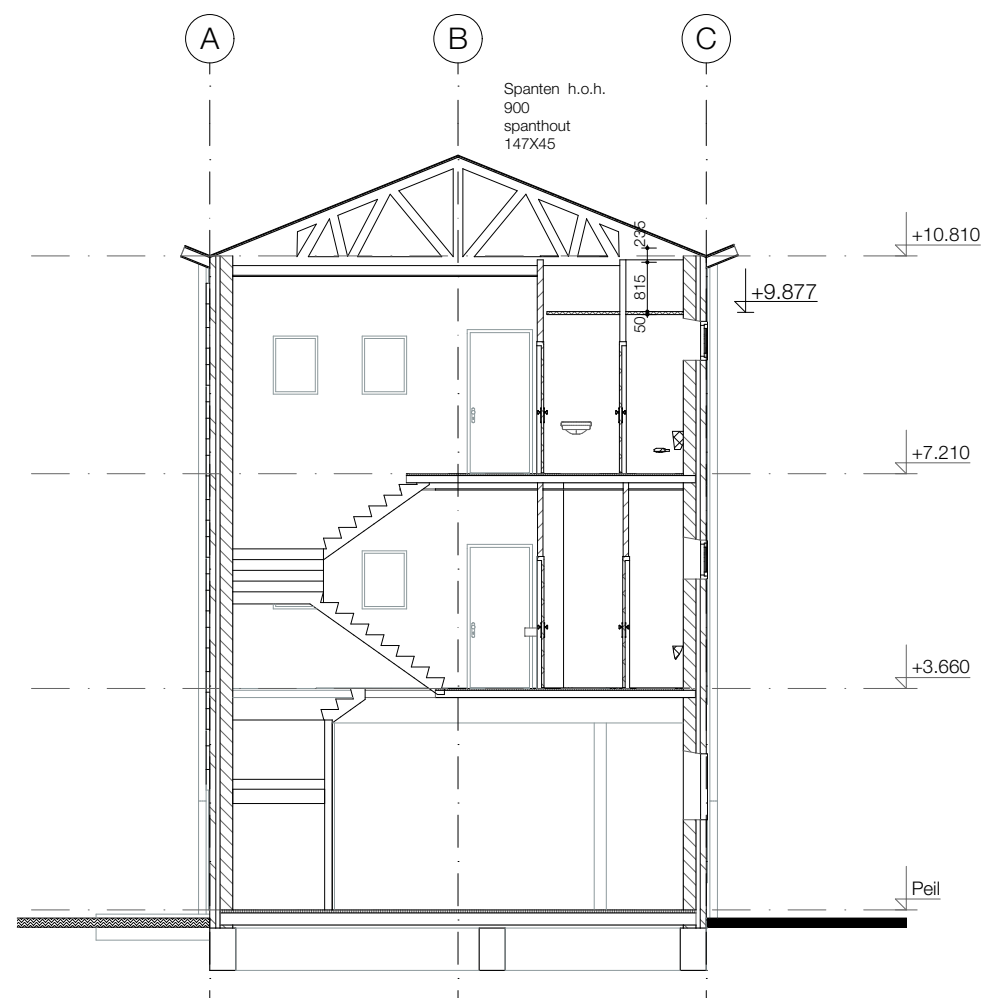

doorsnede D-D

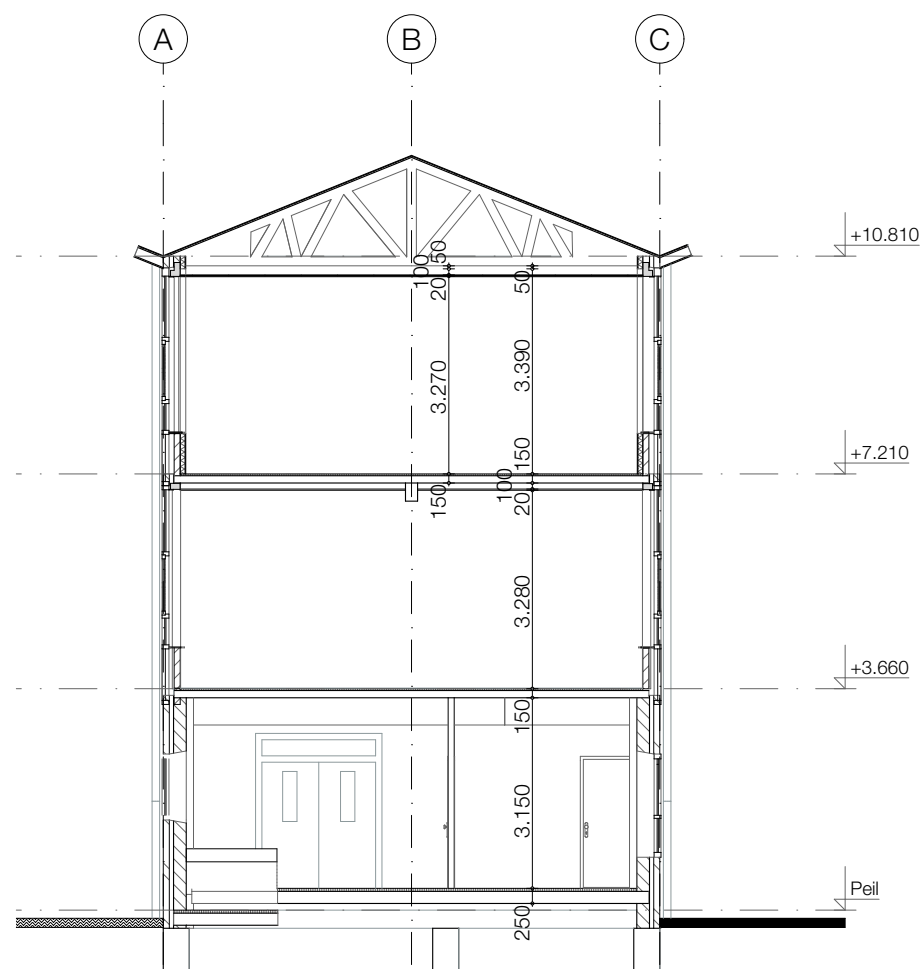


doorsnede C-C

Tijdelijke bestemmingen schoolgebouw
Boshuizerkade 119 Leiden

project : 2021604 schaal : datum : 27-05-2021

Doorsnedes bestaand
Doorsnedes C-C en D-D

BST-2.02

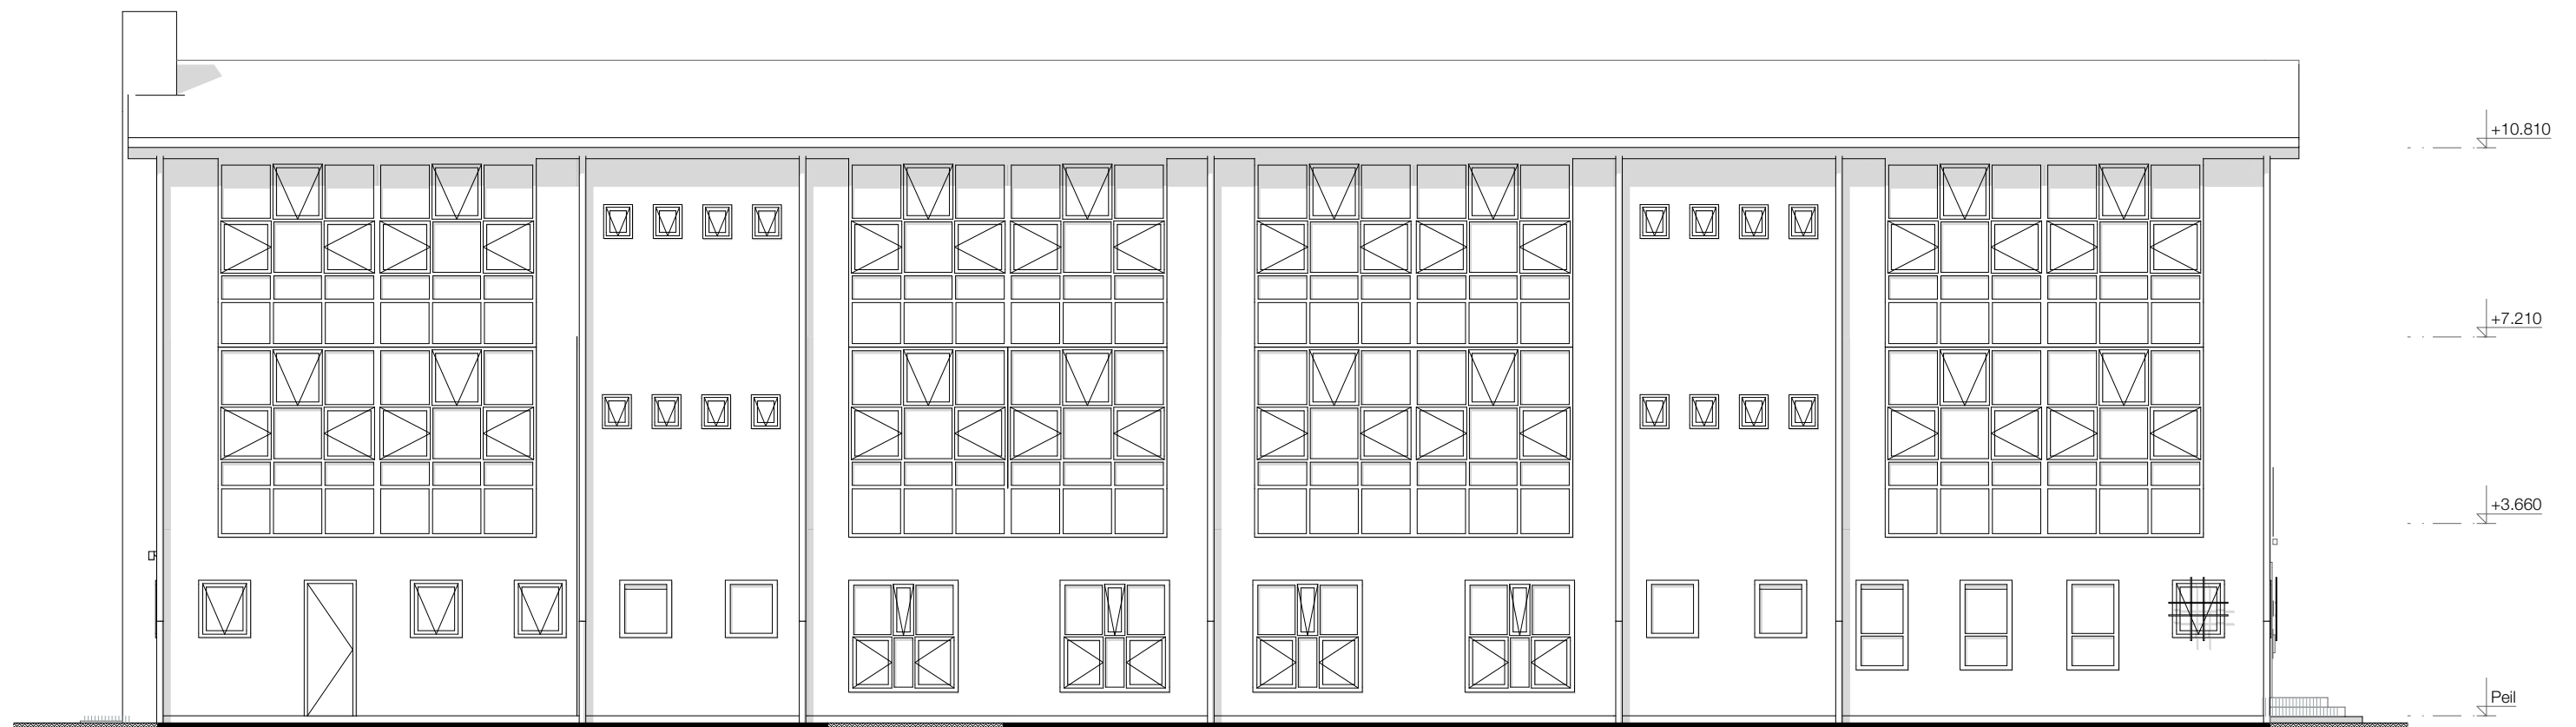

Voorgevel noord (straatzijde)


Tijdelijke bestemmingen schoolgebouw
Boshuizerkade 119 Leiden

project : 2021604 schaal : 1:125 datum : 27-05-2021

Gevels bestaand
Voorgevel noord (straatzijde)

BST-3.01

Bouwkundig werkbureau **Stramien B.V.** Dorpsstraat 34a • 2396 HB Koudekerk a/d Rijn • T 071-341 62 00 •

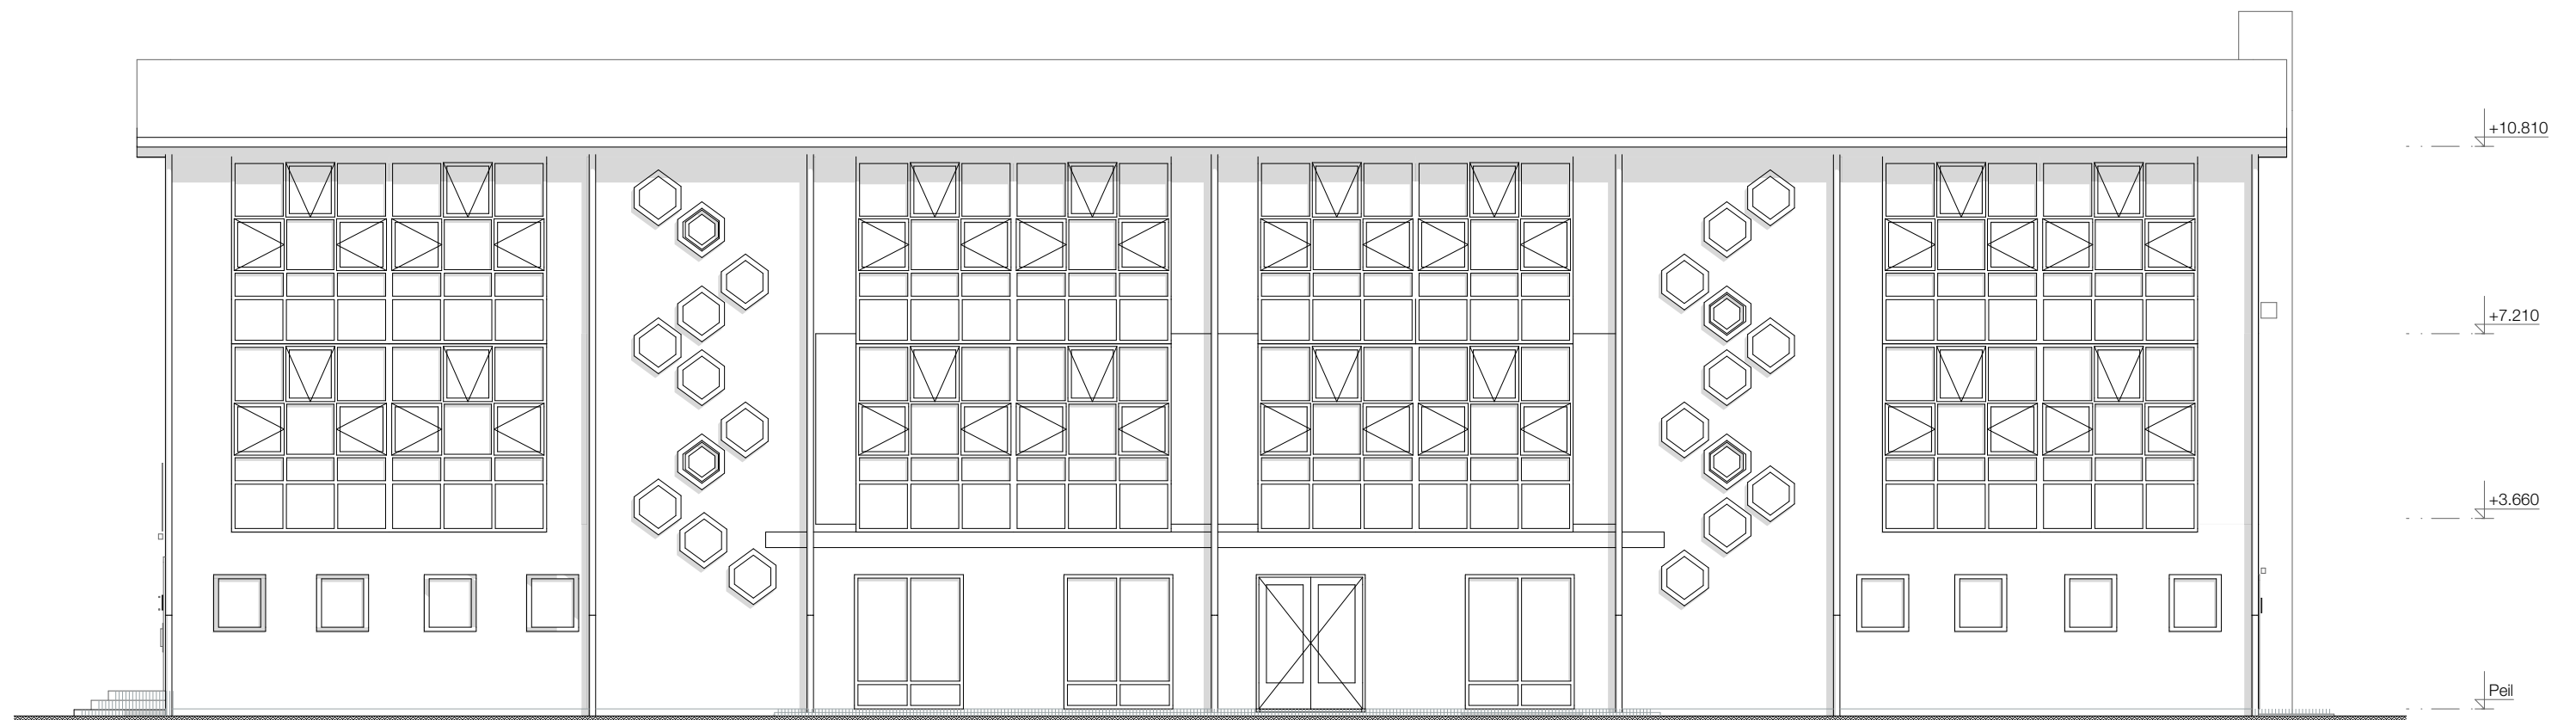

Achtergevel zuid (pleinzijde)


Tijdelijke bestemmingen schoolgebouw
Boshuizerkade 119 Leiden

project : 2021604 schaal : 1:125 datum : 27-05-2021


Gevels bestaand
Achtergevel zuid (pleinzijde)

BST-3.02

Bouwkundig werkbureau Stramien B.V. Dorpsstraat 34a • 2396 HB Koudekerk a/d Rijn • T 071-341 62 00 •

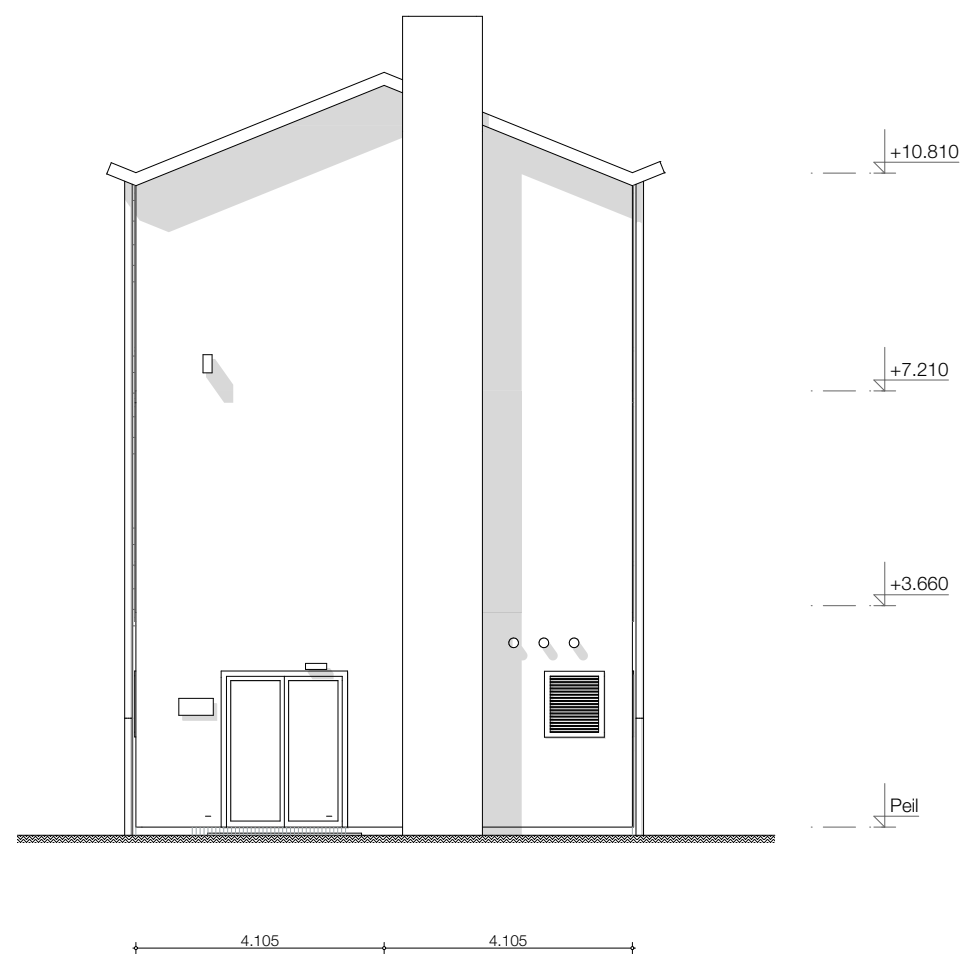

Kopgevel oost (pleinzijde)

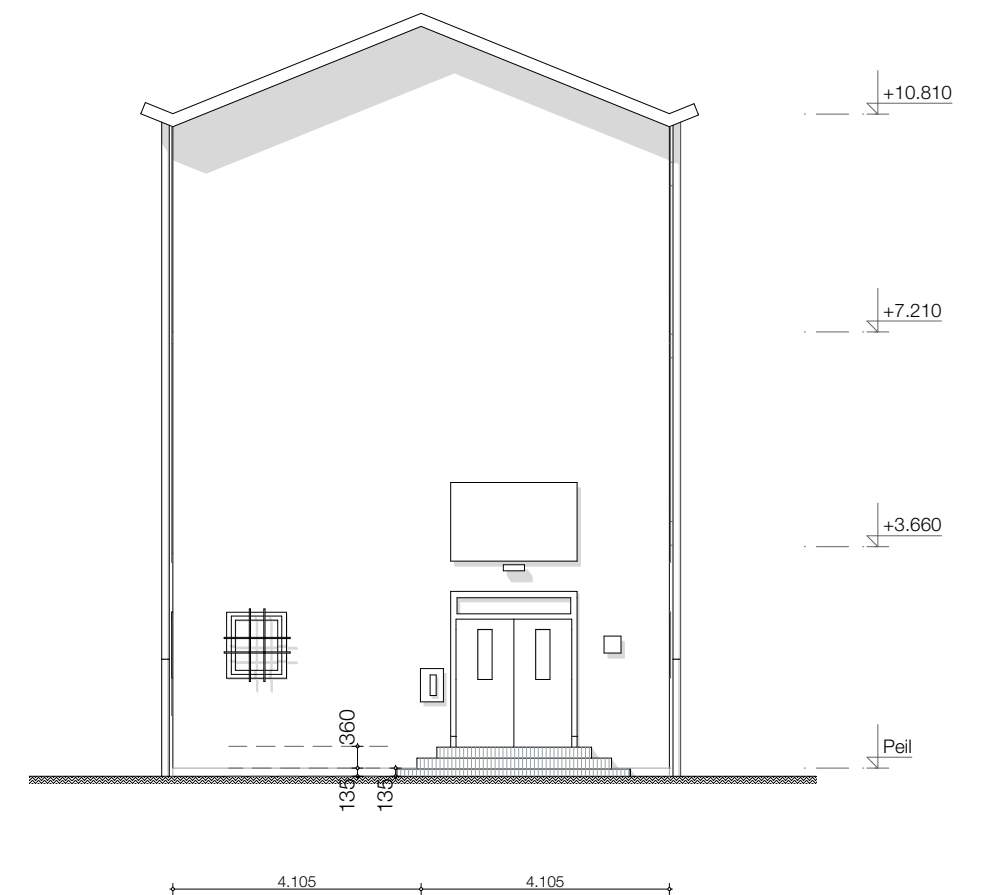

Kopgevel west (straatzijde)

Tijdelijke bestemmingen schoolgebouw
Boshuizerkade 119 Leiden

project : 2021604 schaal : 1:125 datum : 27-05-2021

Gevels bestaand
Kopgevels

BST-3.03

Bouwkundig werkbureau **Stramien B.V.** Dorpsstraat 34a • 2396 HB Koudekerk a/d Rijn • T 071-341 62 00 •



Perspectief pleinzijde



Perspectief straatzijde

Tijdelijke bestemmingen schoolgebouw
 Boshuizerkade 119 Leiden

project : 2021604 schaal : datum : 27-05-2021

Perspectieven
 Perspectieven


BST-4.1

Tijdelijke bestemmingen schoolgebouw
Boshuizerkade 119 Leiden

project : 2021604 schaal : datum : 27-05-2021

Details bestaand
Voorblad

BST-05

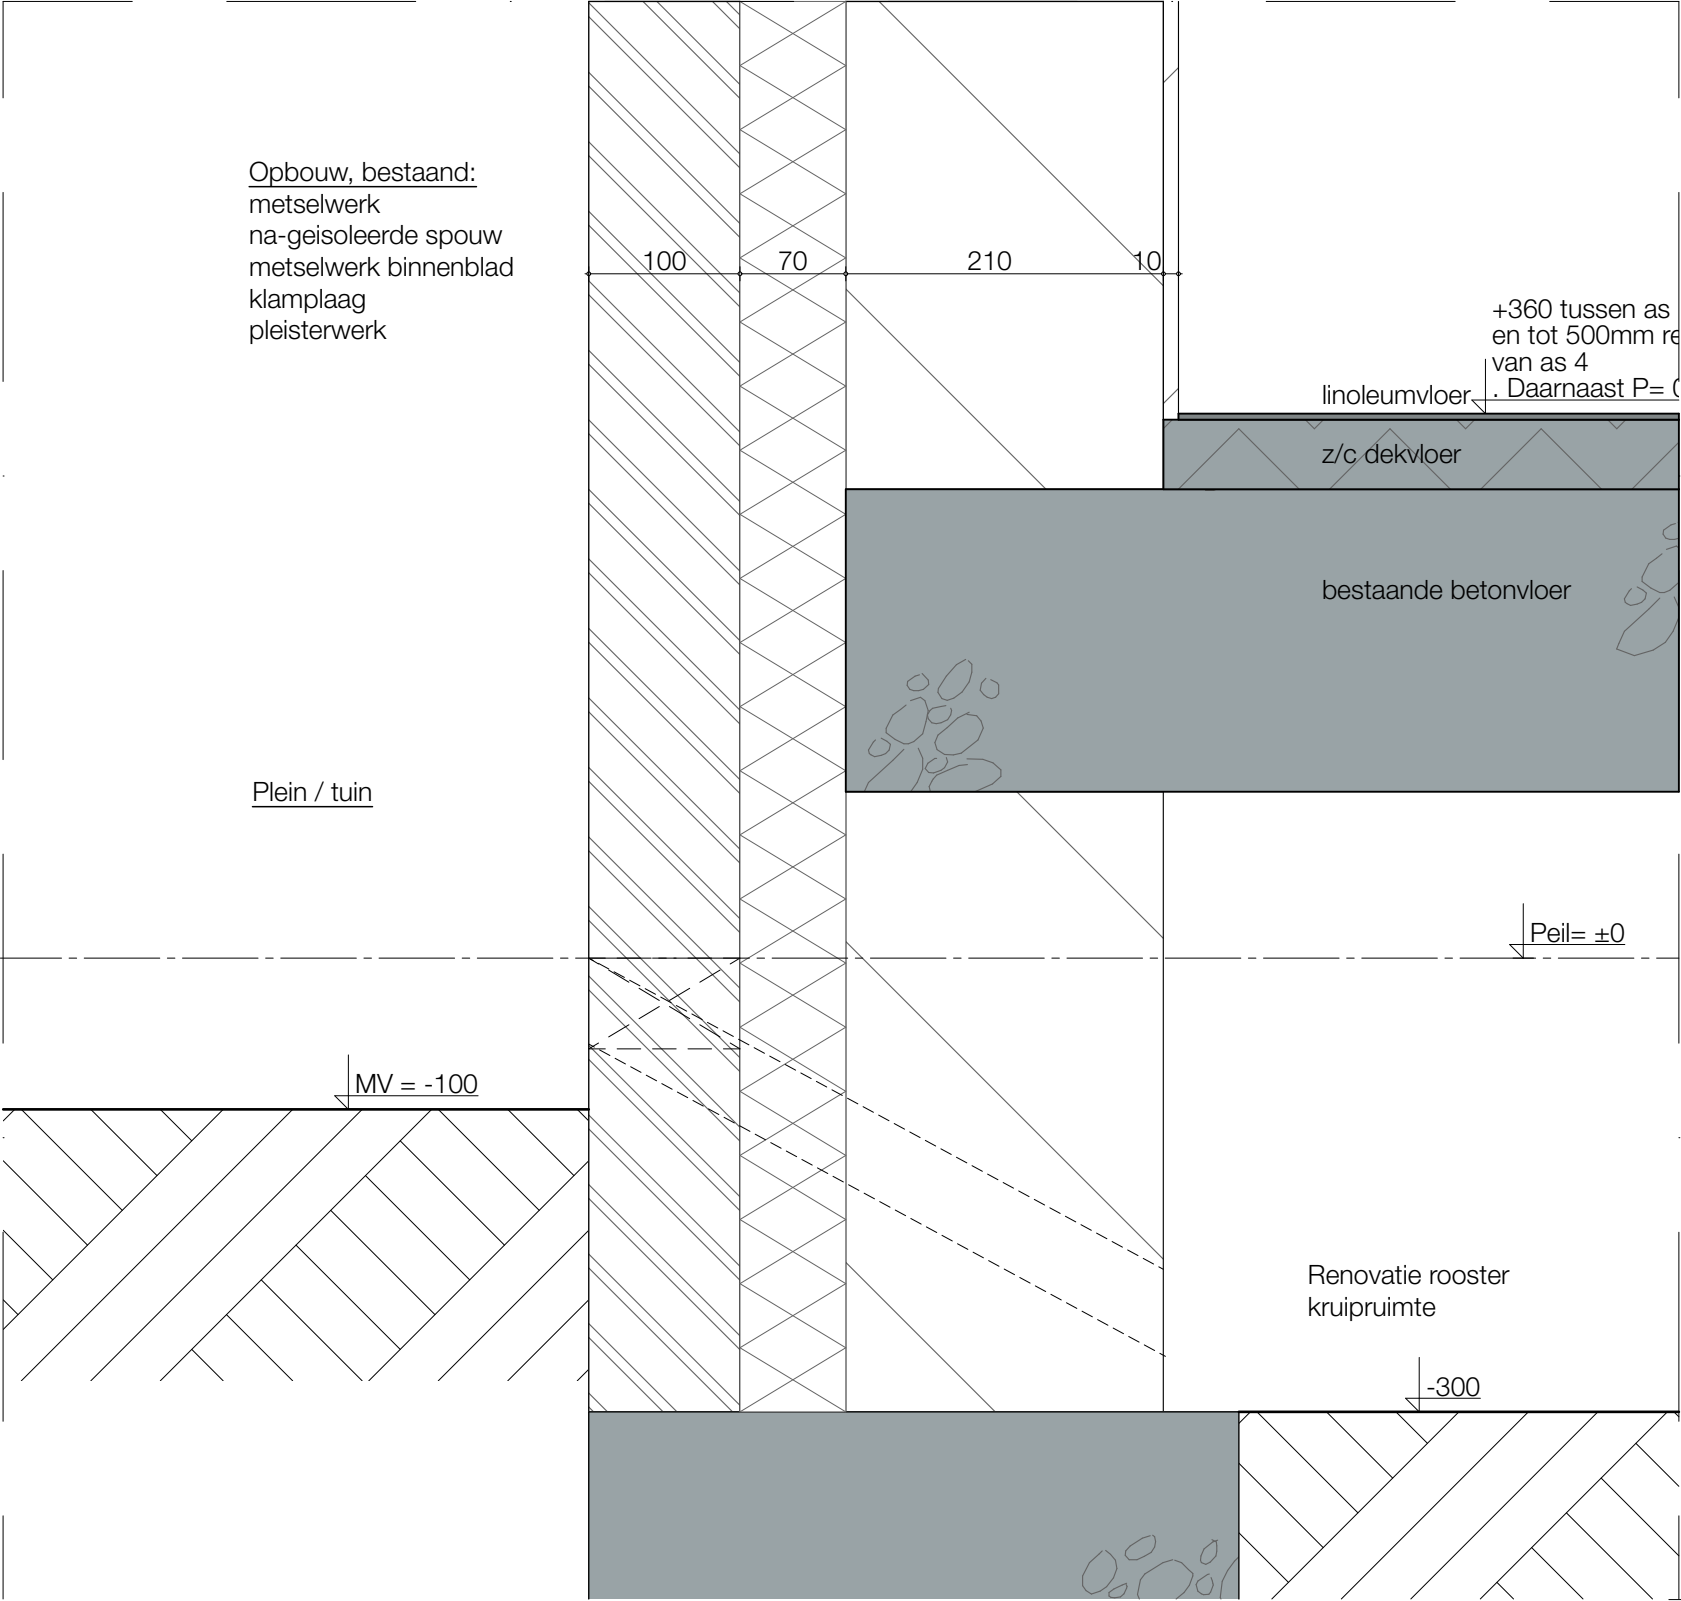


Tijdelijke bestemmingen schoolgebouw
Boshuizerkade 119 Leiden

project : 2021604 schaal : 1:5 datum : 27-05-2021

Details bestaand
Detail 01

DET-01

Opbouw, bestaand:
metselwerk
na-geïsoleerde spouw
metselwerk binnenblad
kleisterwerk

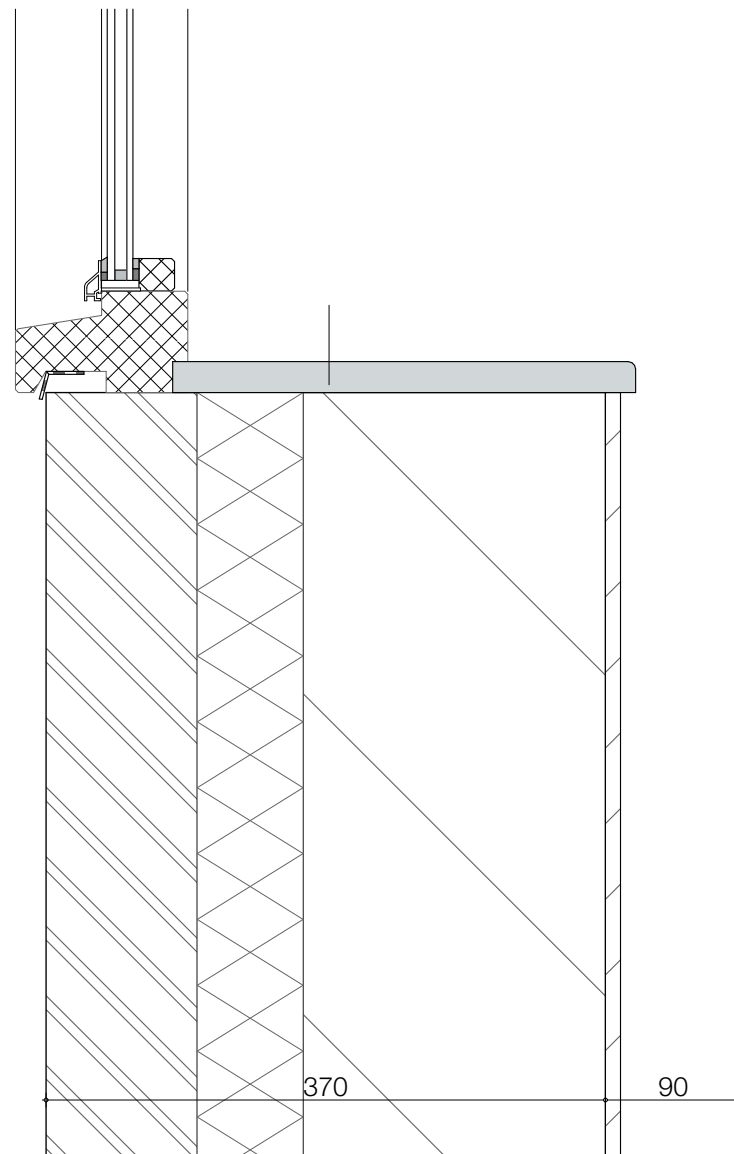


Tijdelijke bestemmingen schoolgebouw
Boshuizerkade 119 Leiden

project : 2021604 schaal : 1:5 datum : 27-05-2021

Details bestaand
Detail 02

DET-02

Opbouw, bestaand:
metselwerk
na-geïsoleerde spouw
metselwerk binnenblad
kleisterwerk

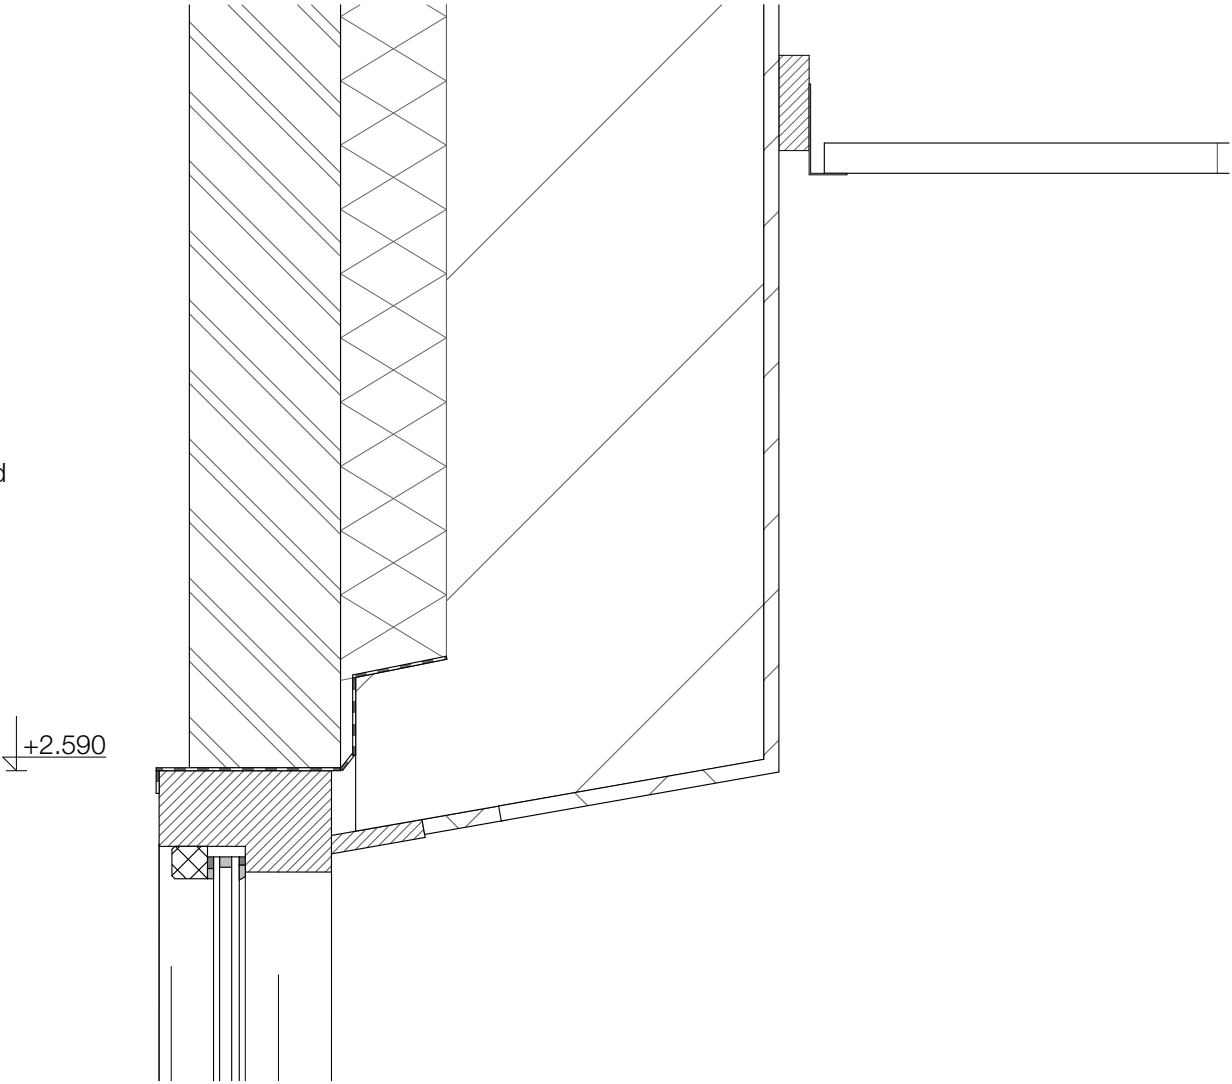

detail 03

Tijdelijke bestemmingen schoolgebouw
Boshuizerkade 119 Leiden

project : 2021604 schaal : 1:5 datum : 27-05-2021

Details bestaand
Detail 03


DET-03

Opbouw, Bestand:

Plein:
multiplex in glaslat

Straatgevel:
paneel
isolatie
metselwerk
binnenblad
pleisterwerk

Opbouw, Bestand:
metselwerk
na-geïsoleerde spouw
metselwerk binnenblad
kleisterwerk

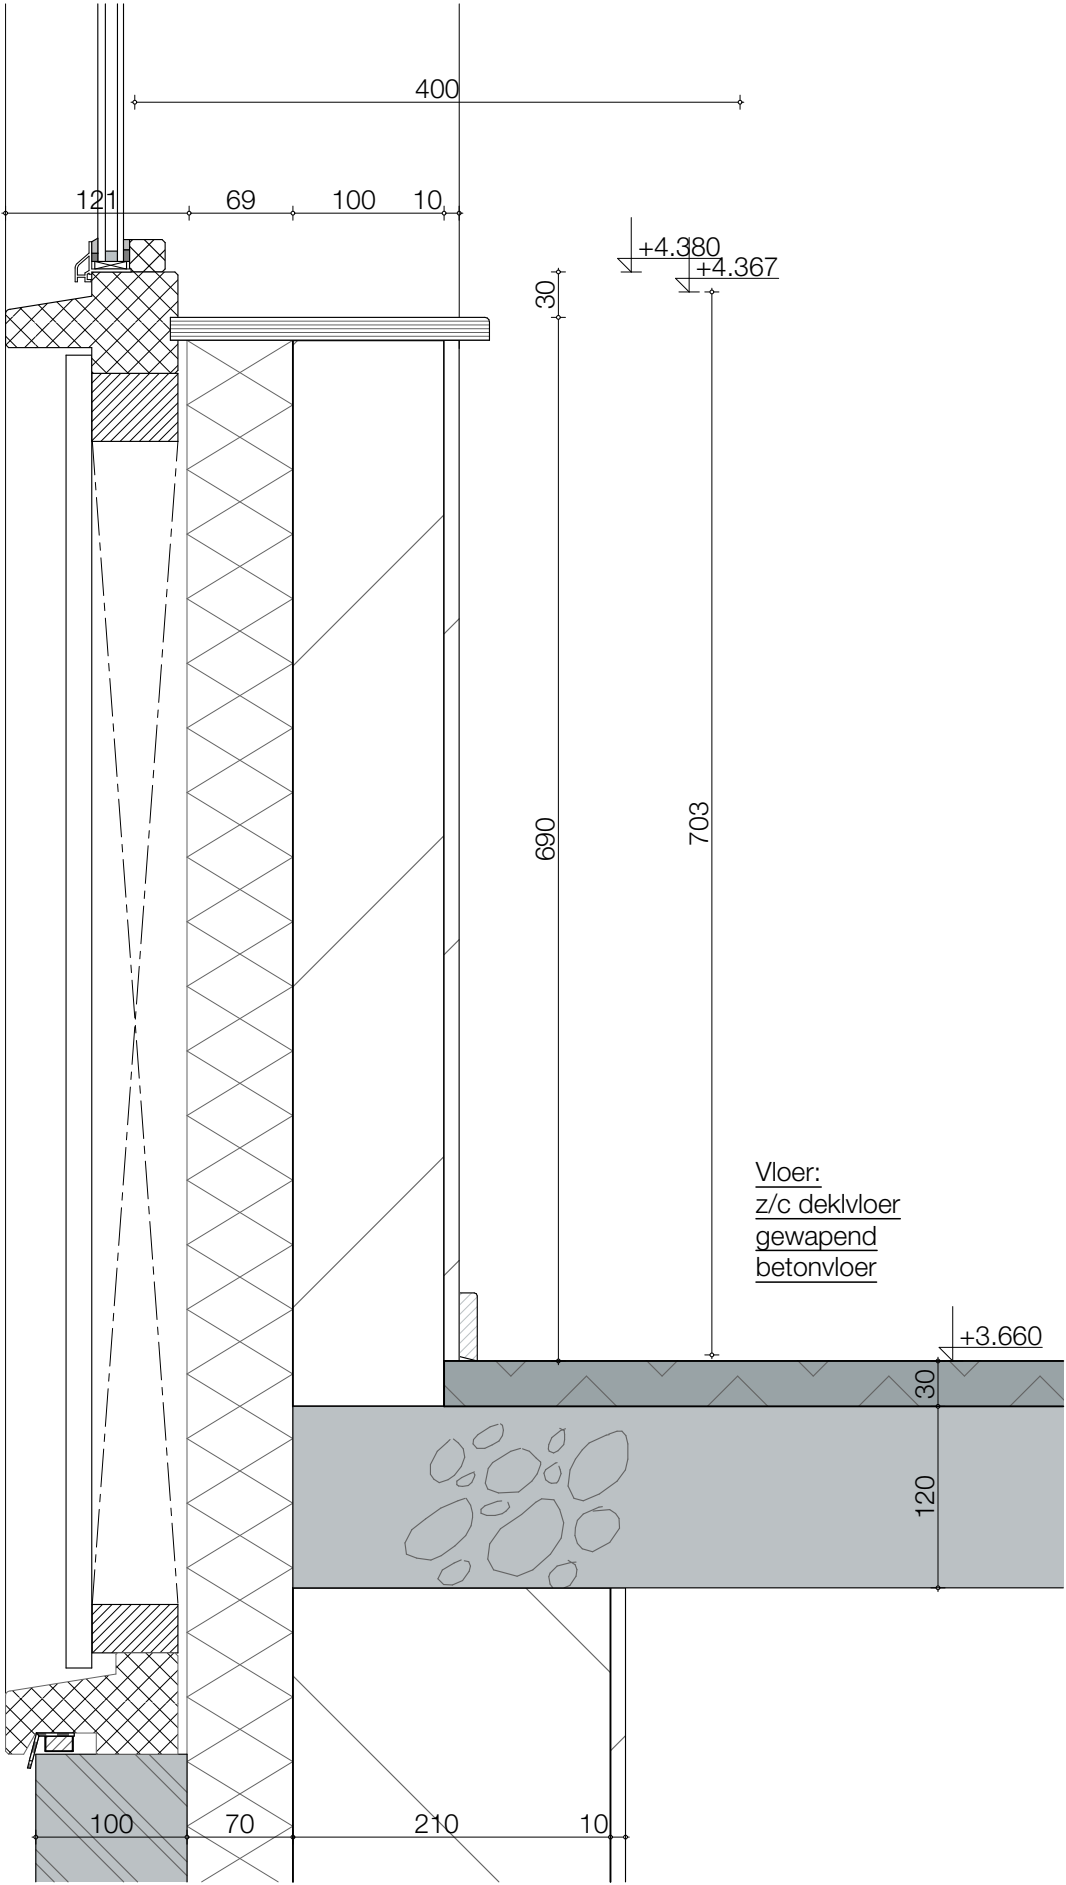


detail 04

Tijdelijke bestemmingen schoolgebouw
Boshuizerkade 119 Leiden

project : 2021604 schaal : 1:5 datum : 27-05-2021

Details bestand
Detail 04

DET-04

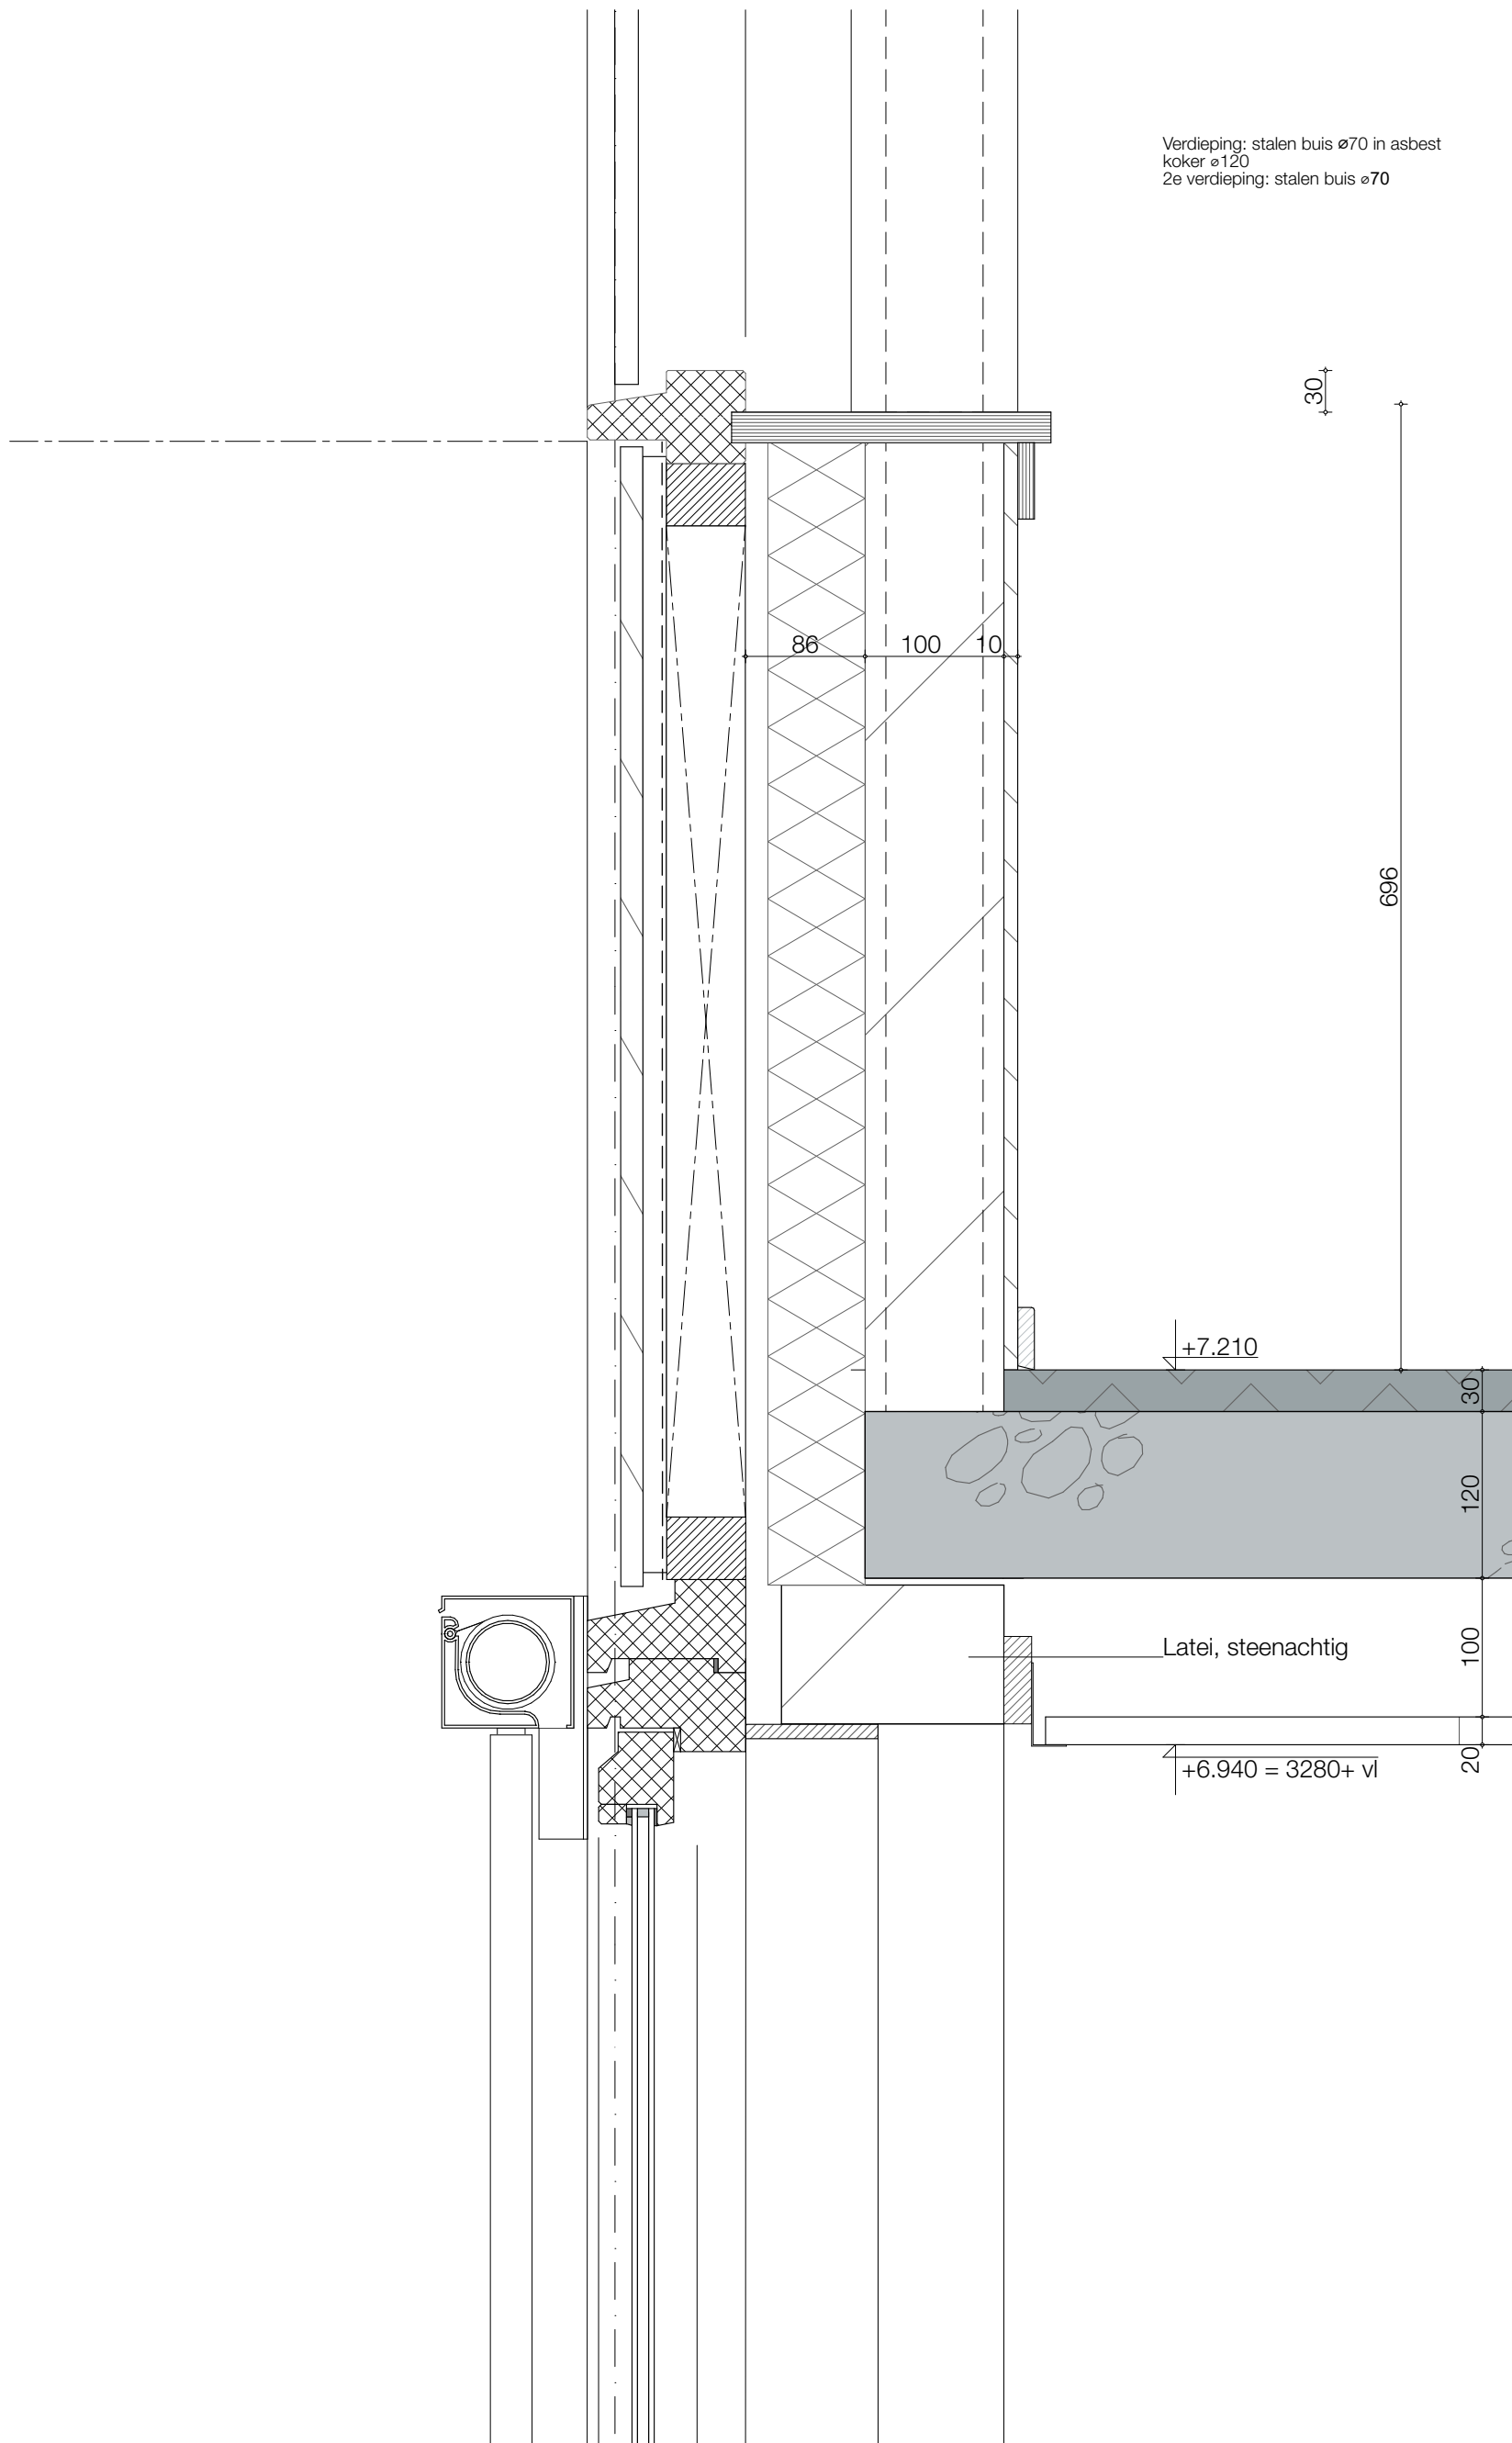


Tijdelijke bestemmingen schoolgebouw
Boshuizerkade 119 Leiden

project : 2021604 schaal : 1:5 datum : 27-05-2021

Details bestand
Detail 05

DET-05

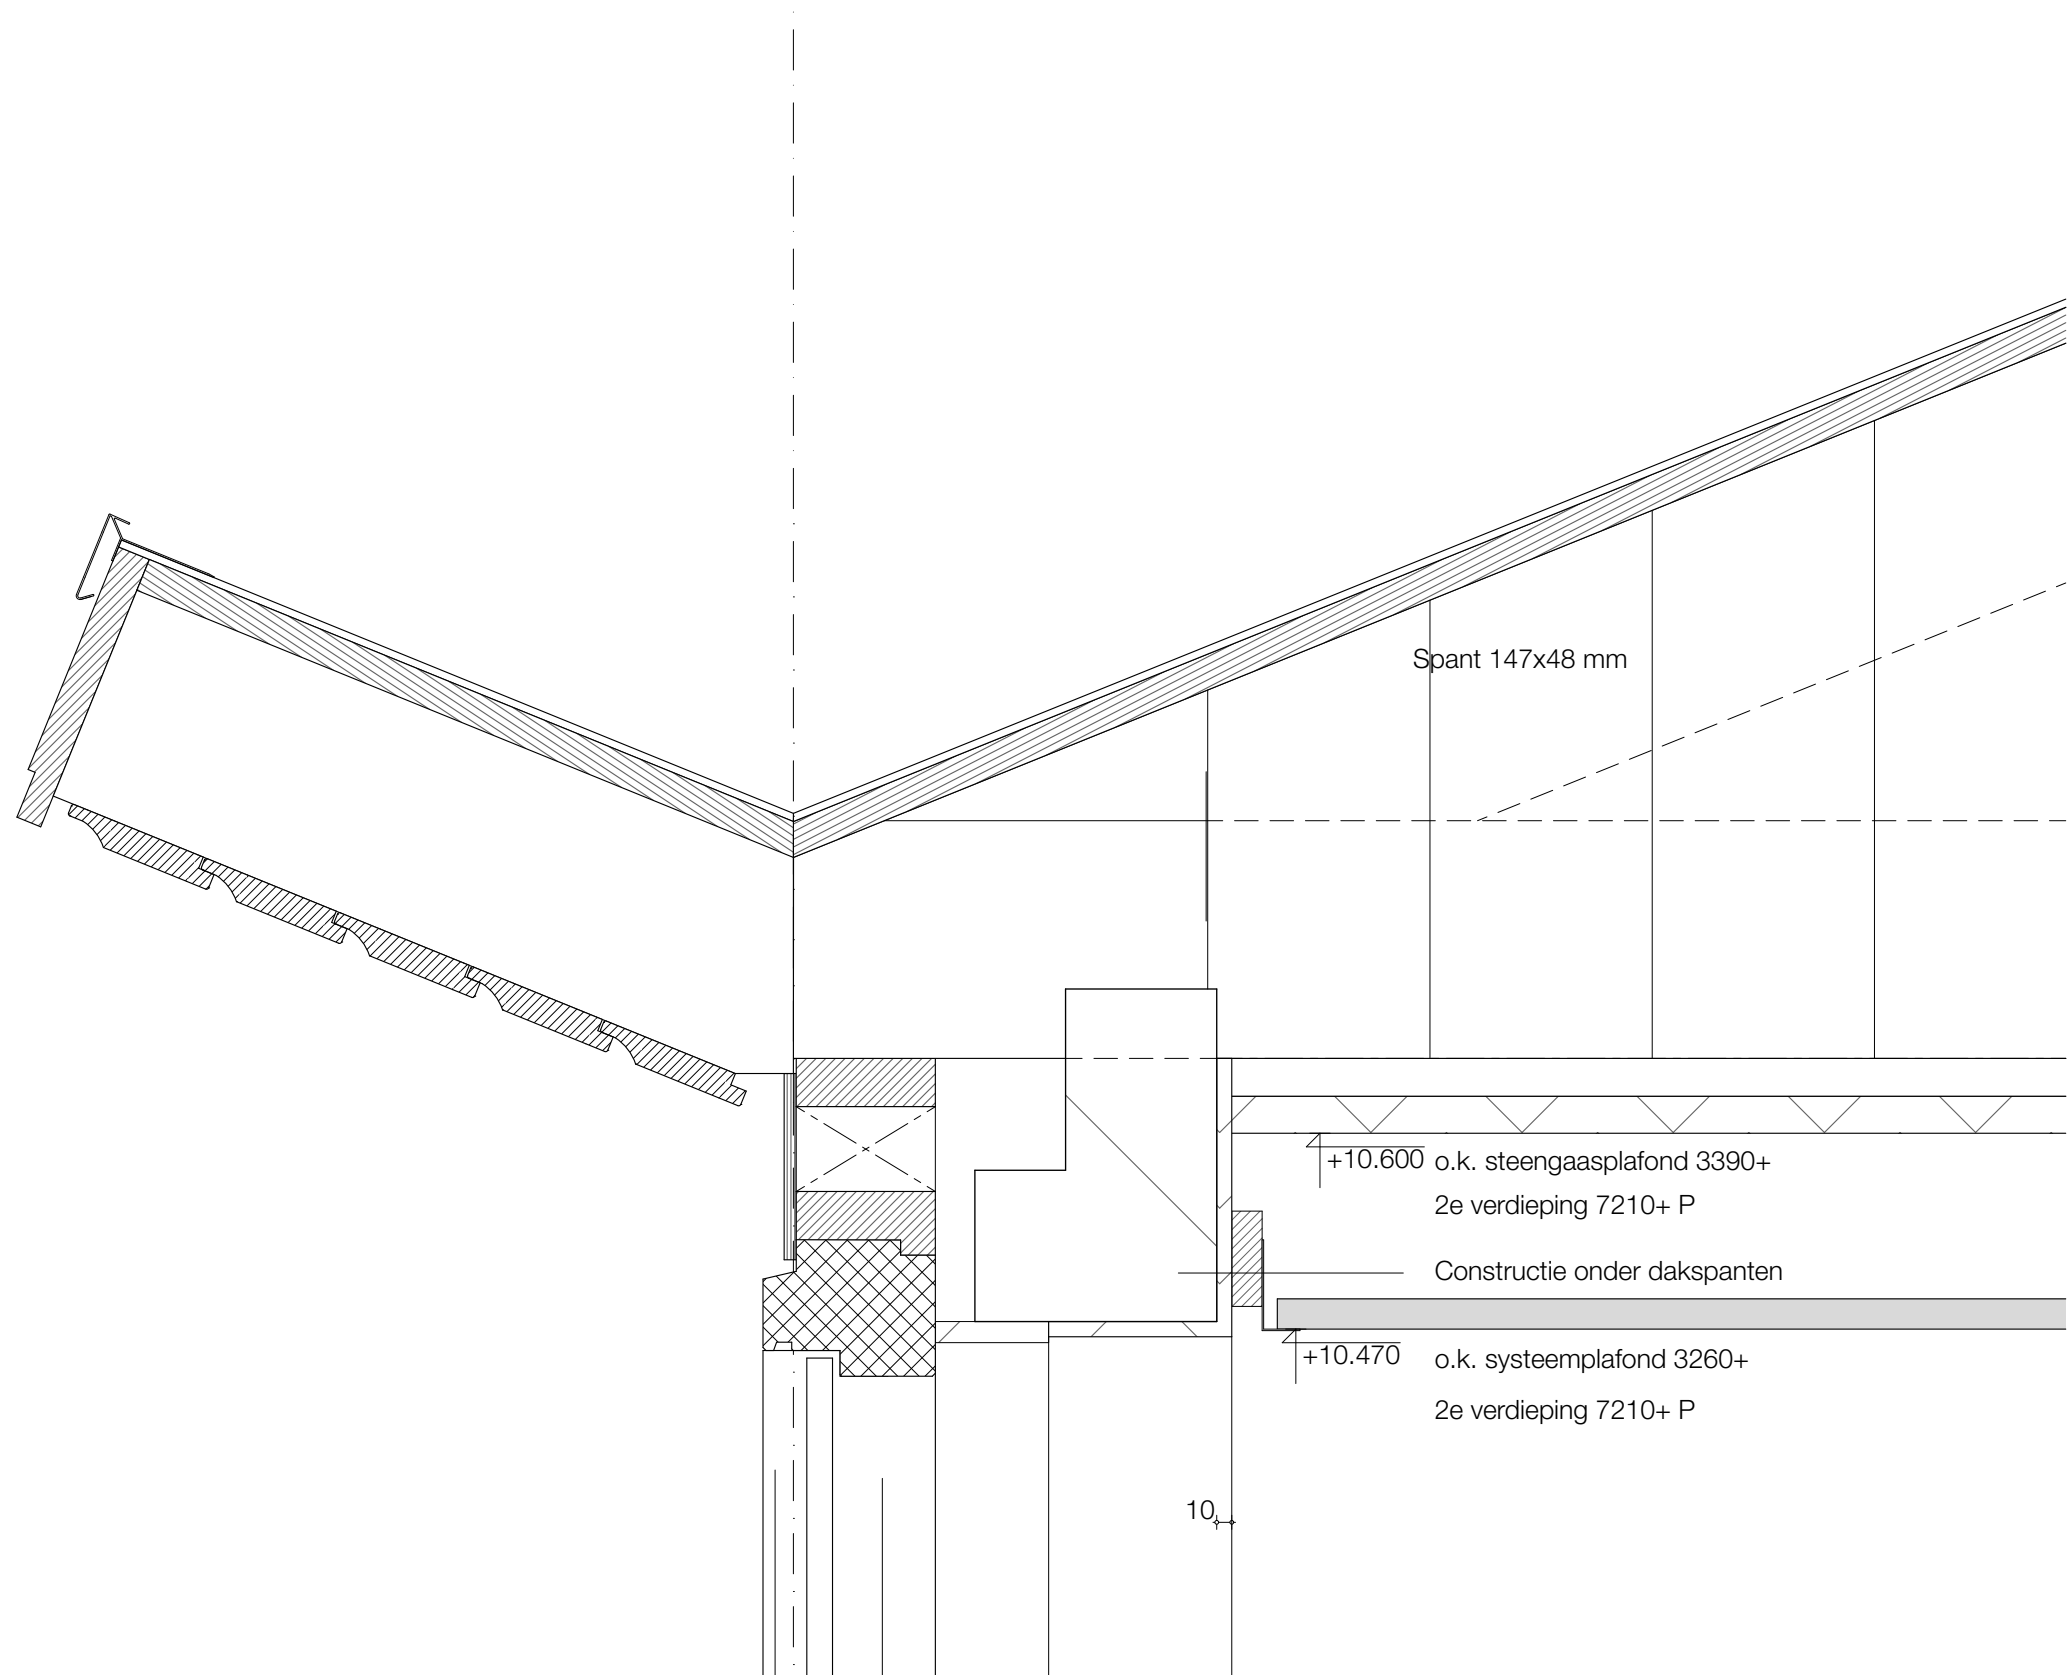

Tijdelijke bestemmingen schoolgebouw
Boshuizerkade 119 Leiden

project : 2021604 schaal : 1:5 datum : 27-05-2021

Details bestaand
Detail 06

DET-06