




Behoort bij beschikking van
Burgemeester en Wethouders
van Leiden
Wabo **Z/23/3520300**

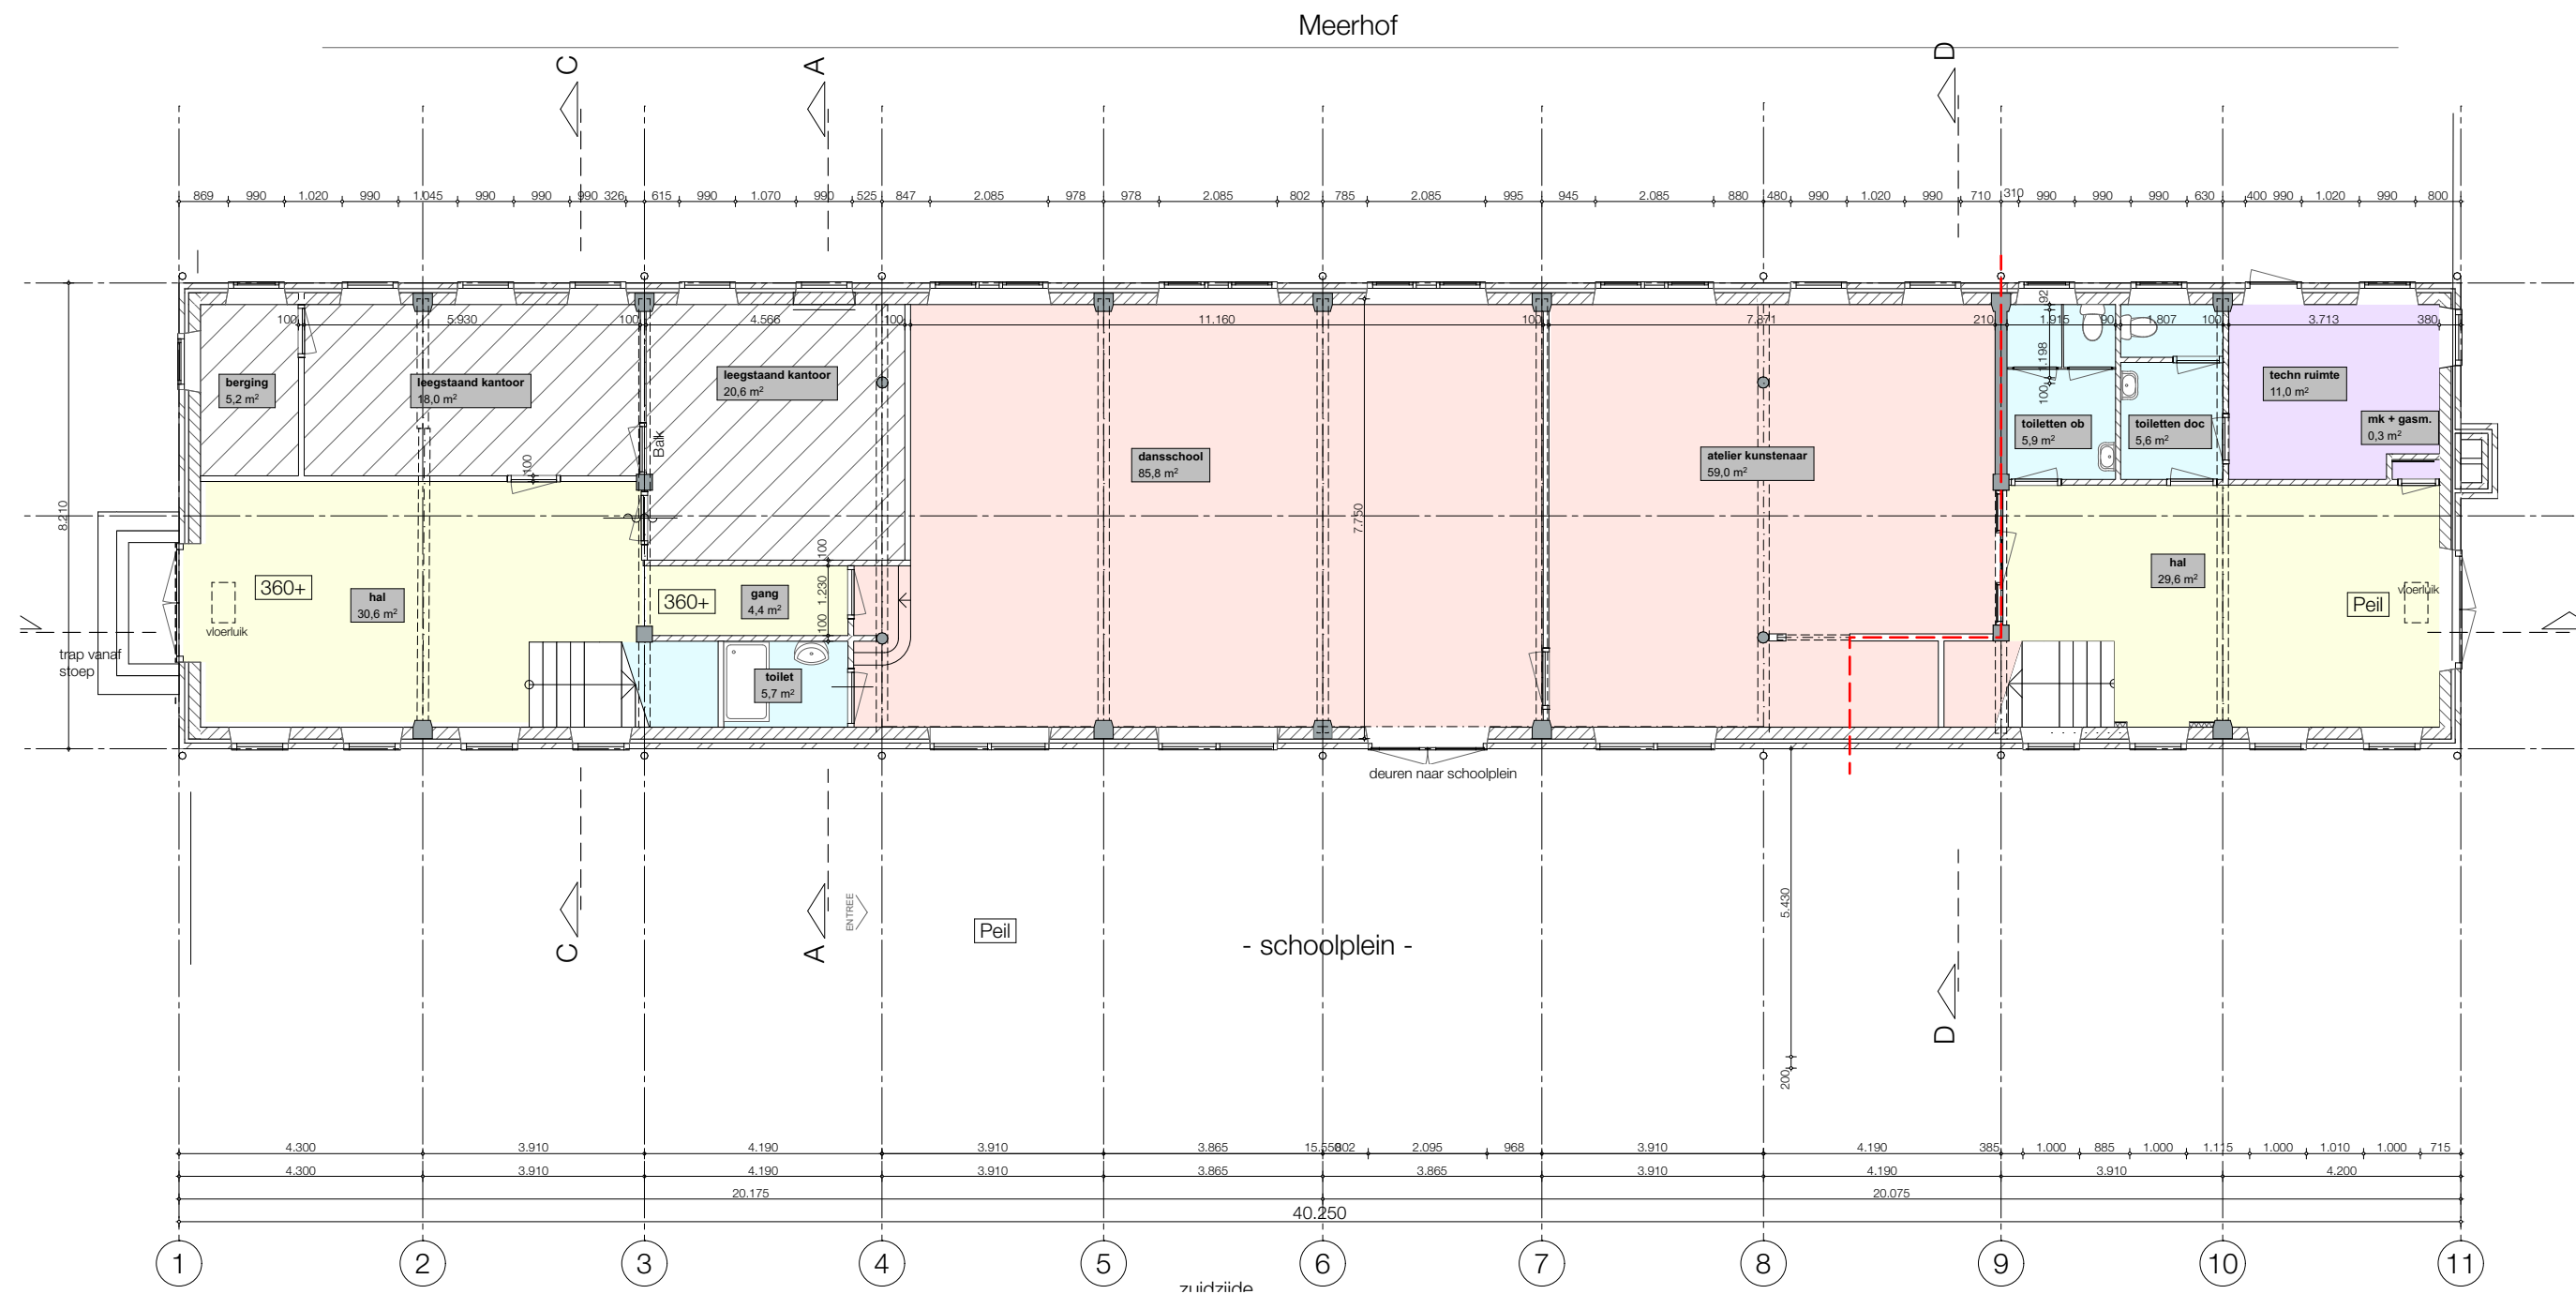


Tijdelijke bestemmingen schoolgebouw
Boshuizerkade 119 Leiden

project : 2021604 schaal : 1:125 datum : 04-08-2021

Plattegronden nieuw
Begane grond

BA-1.01

Bouwkundig werkbureau Stramien B.V. Dorpsstraat 34a • 2396 HB Koudekerk a/d Rijn • T 071-341 62 00 •

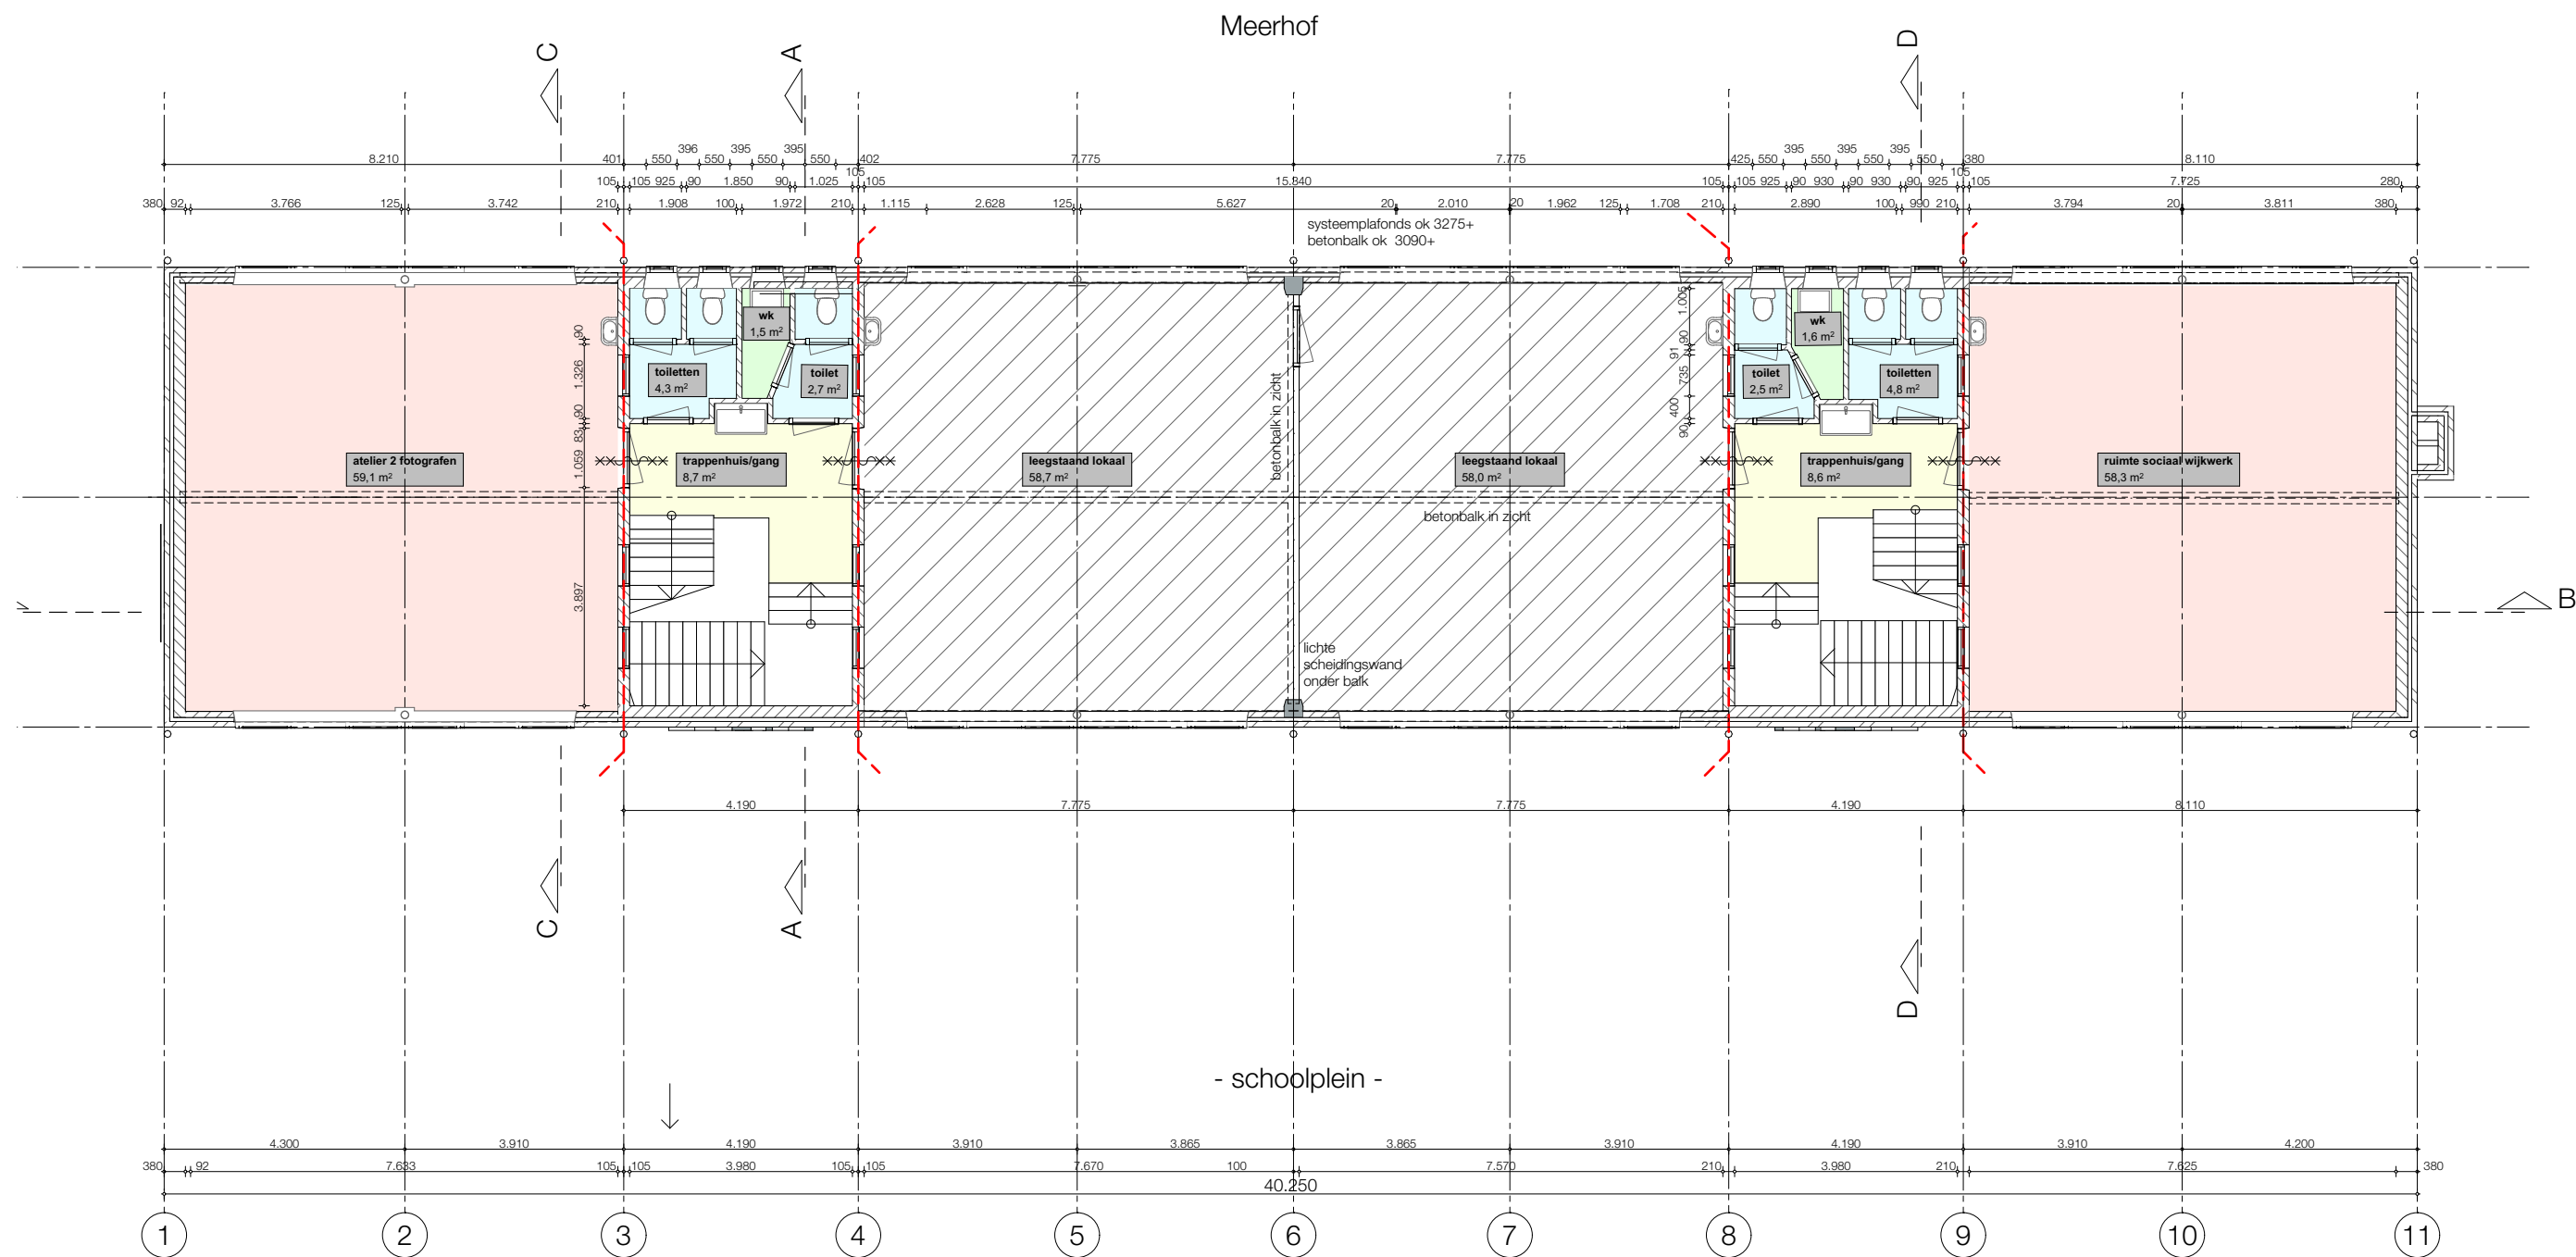

1e verdieping


Tijdelijke bestemmingen schoolgebouw
Boshuizerkade 119 Leiden

project : 2021604 schaal : 1:125 datum : 04-08-2021

Plattegronden nieuw
Eerste verdieping

BA-1.02

Bouwkundig werkbureau Stramien B.V. Dorpsstraat 34a • 2396 HB Koudekerk a/d Rijn • T 071-341 62 00 •

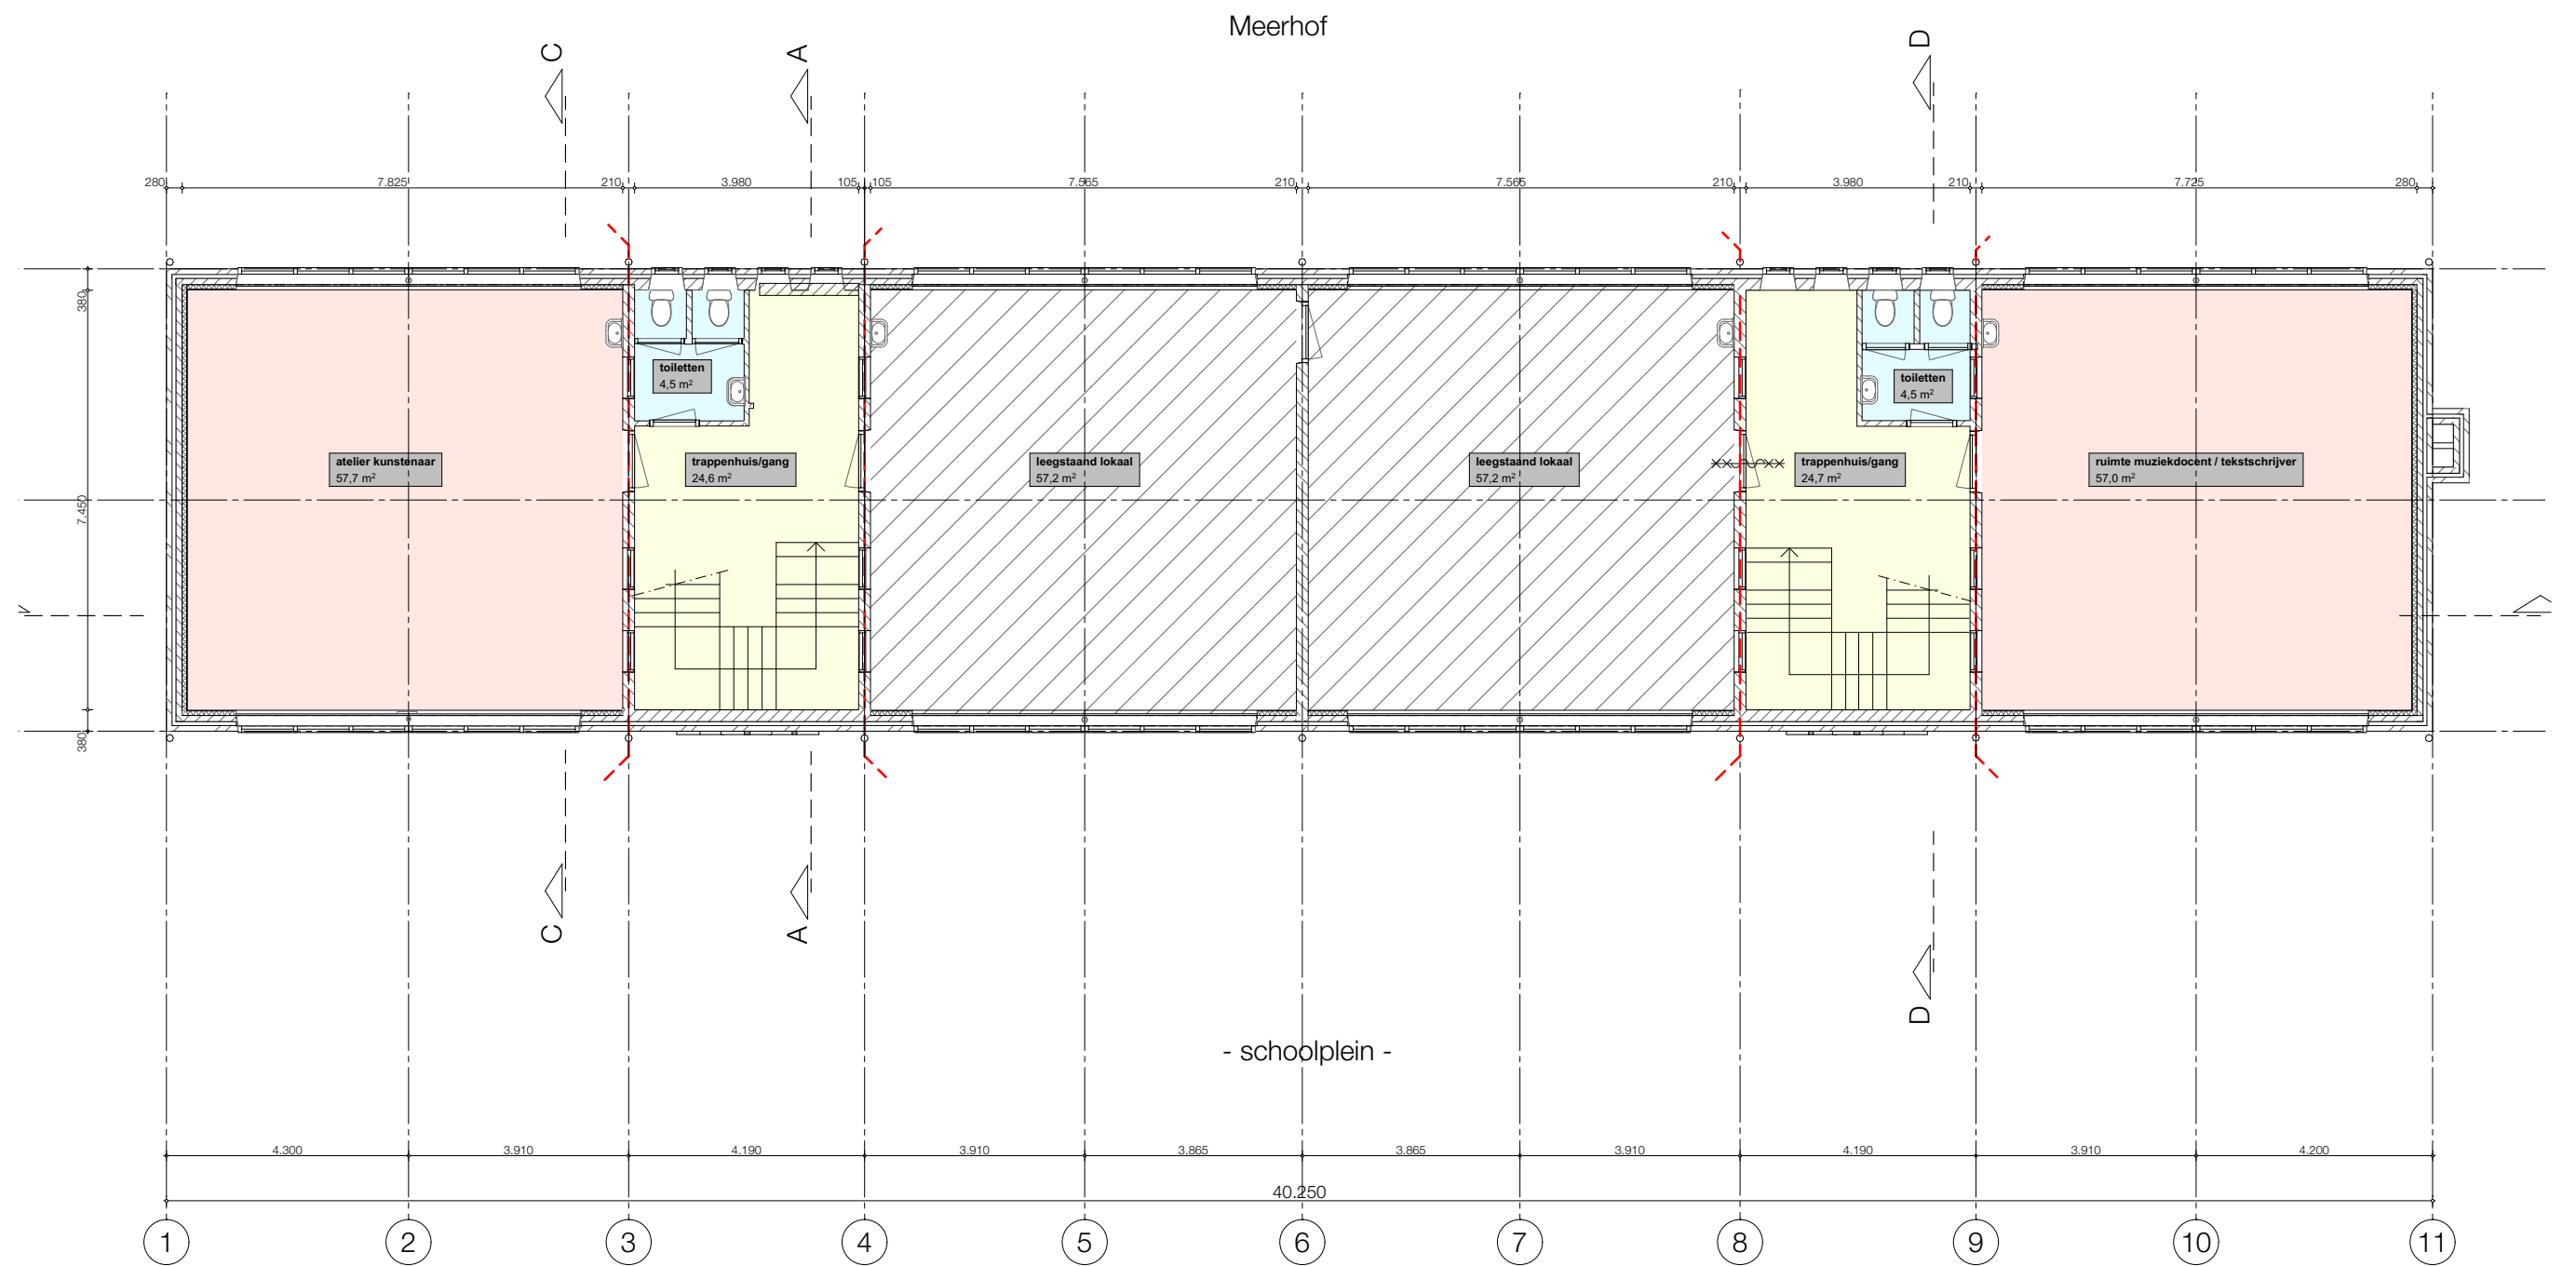

2e verdieping


Tijdelijke bestemmingen schoolgebouw
Boshuizerkade 119 Leiden

project : 2021604 schaal : 1:125 datum : 04-08-2021

Plattegronden nieuw
Tweede verdieping

BA-1.03

Bouwkundig werkbureau Stramien B.V. Dorpsstraat 34a • 2396 HB Koudekerk a/d Rijn • T 071-341 62 00 •

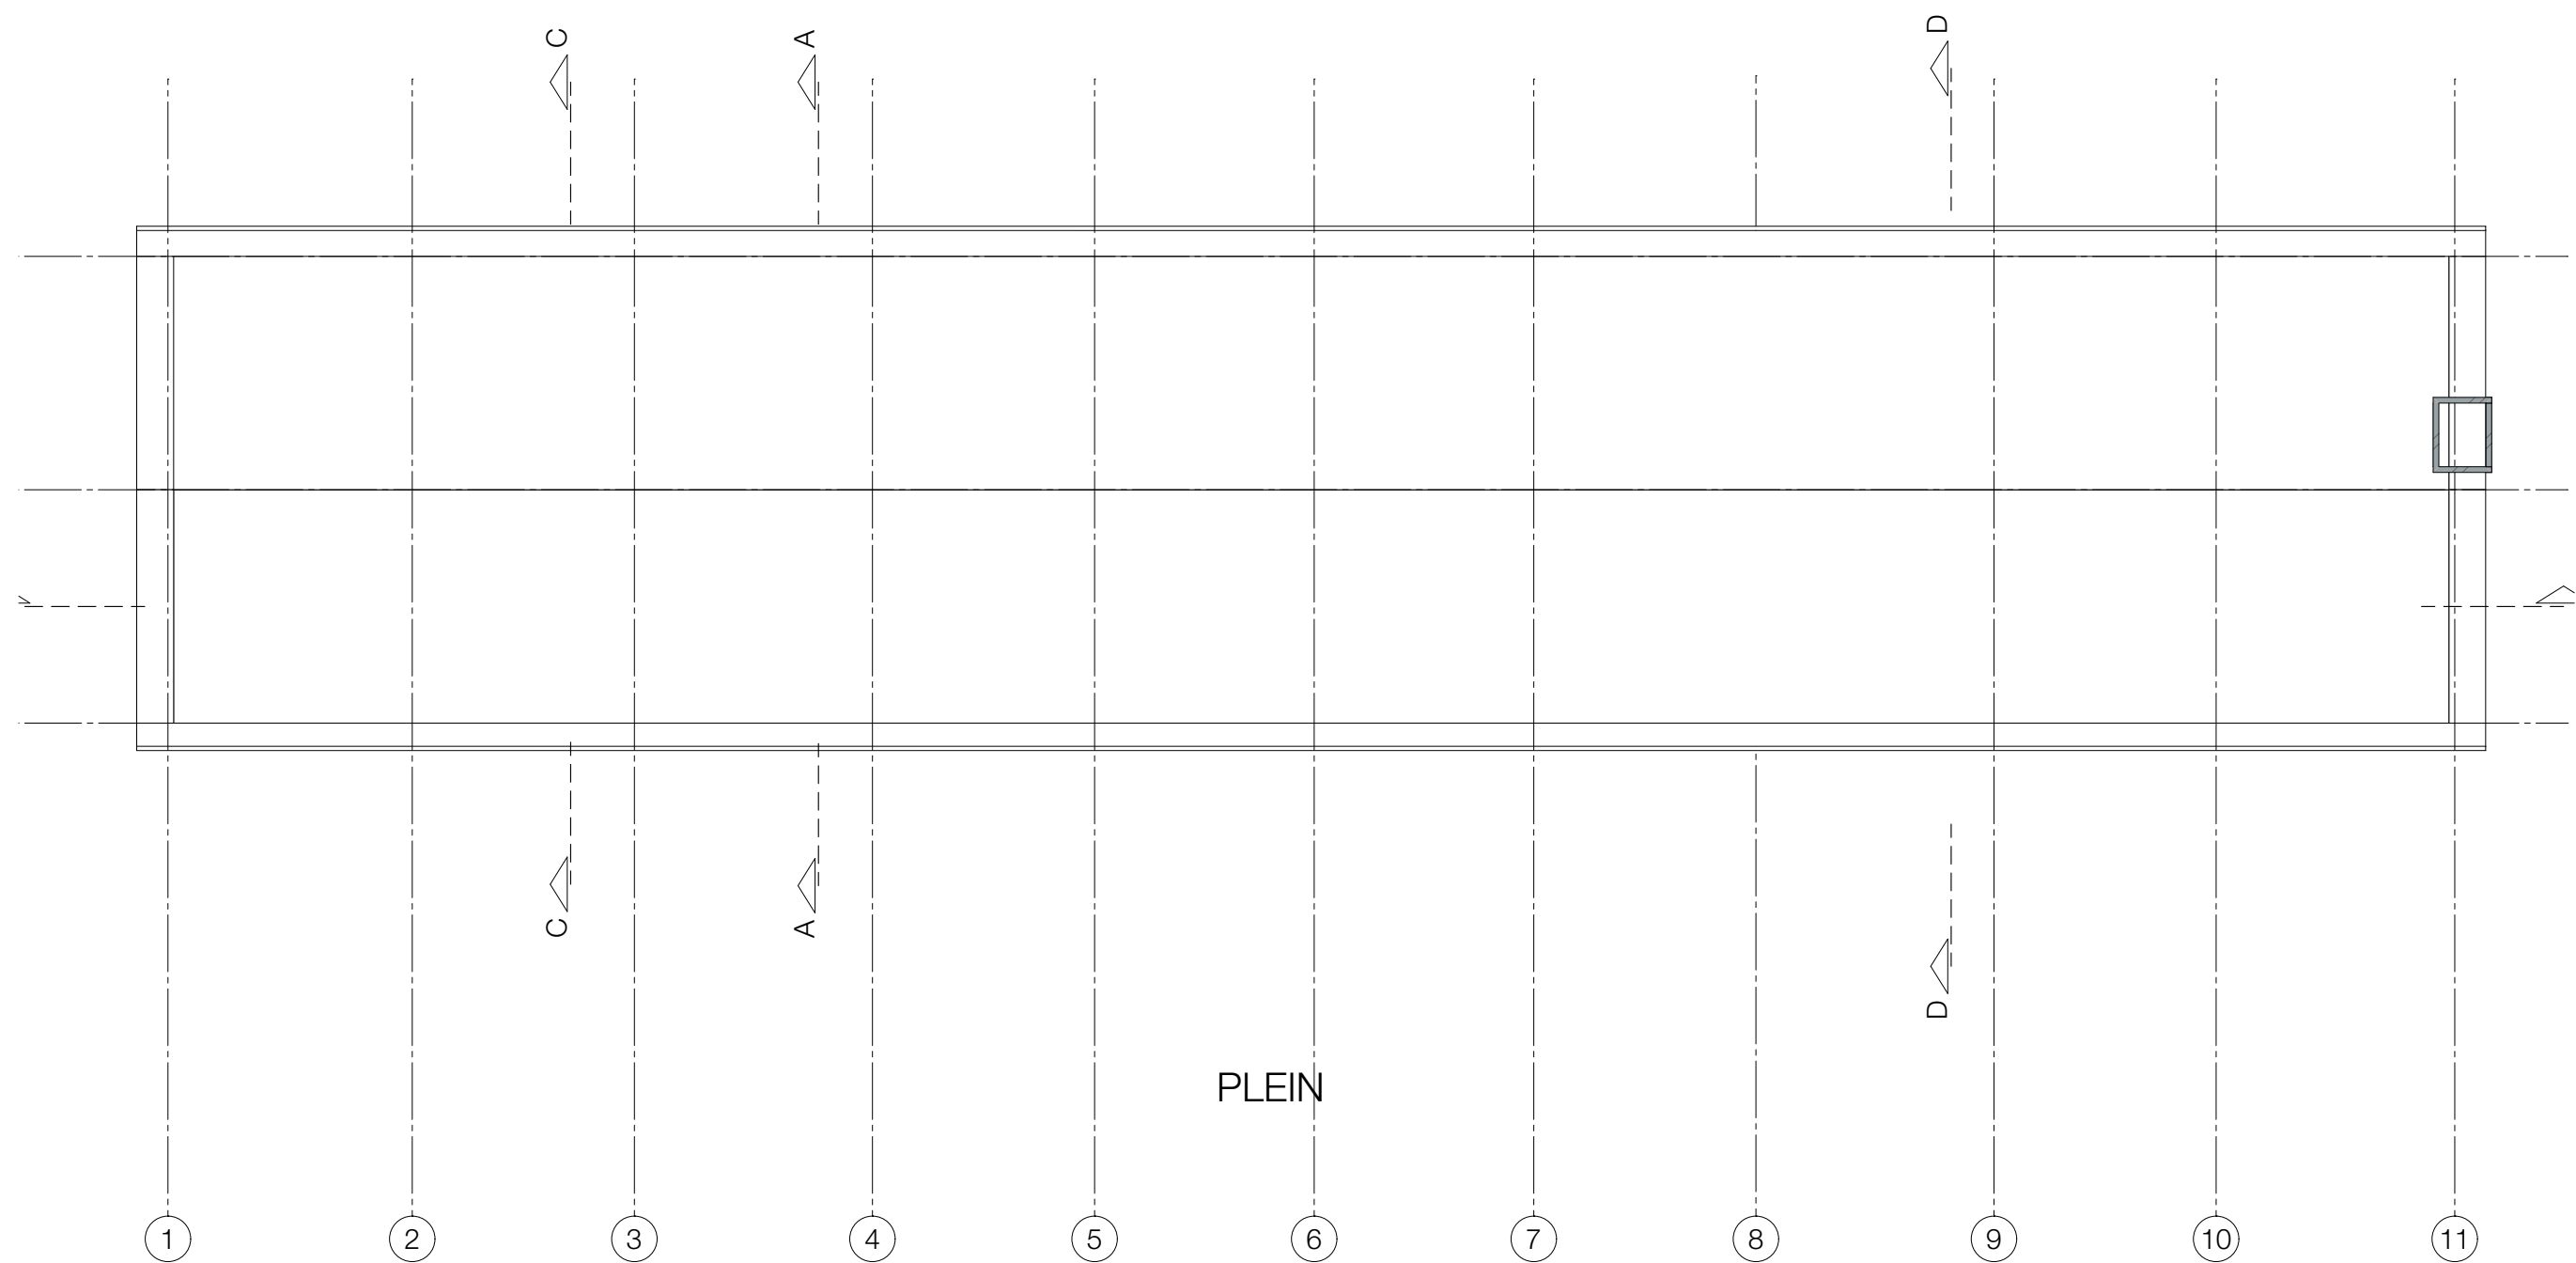

3e verdieping (dak)