




zijgevel


voorgevel

zijgevel


achtergevel

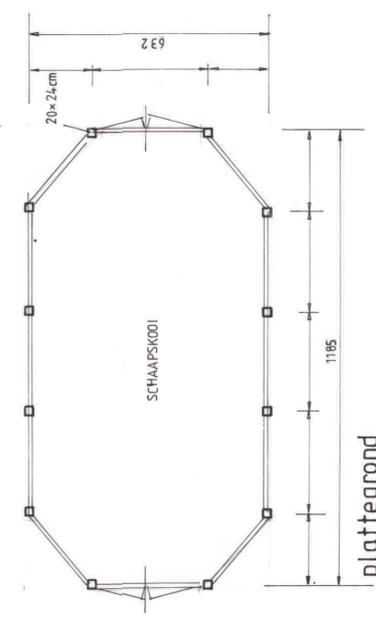


plattegrond

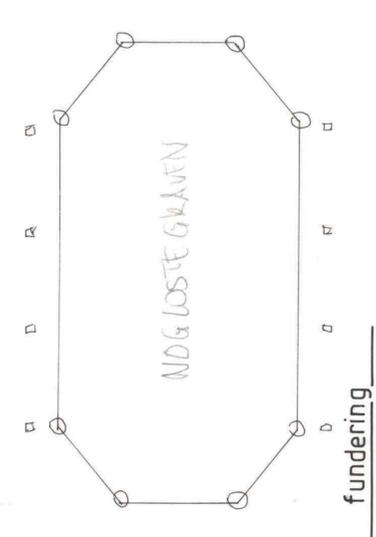


fundering

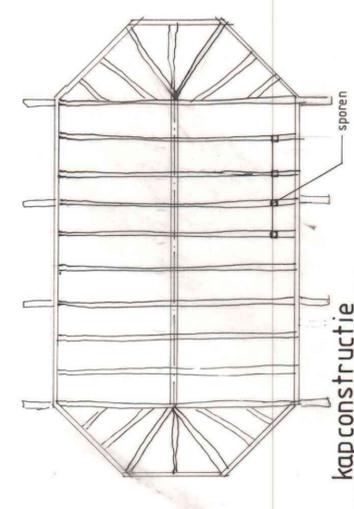


kapconstructie

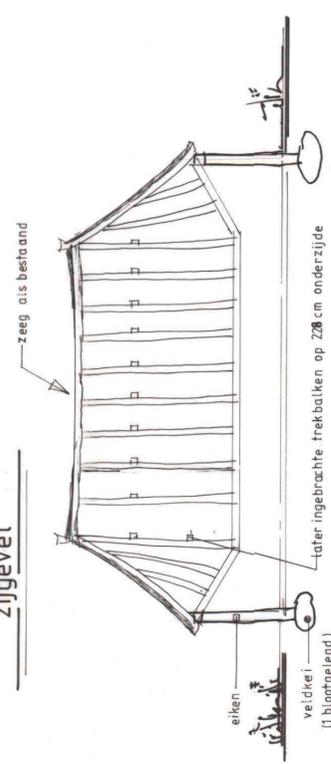



doorsnede

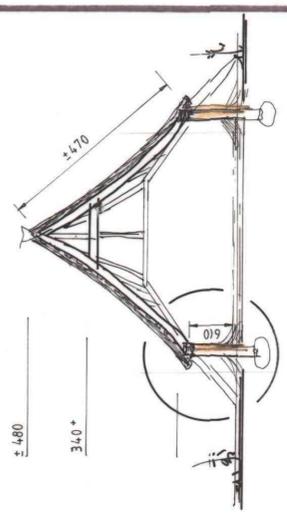

doorsnede

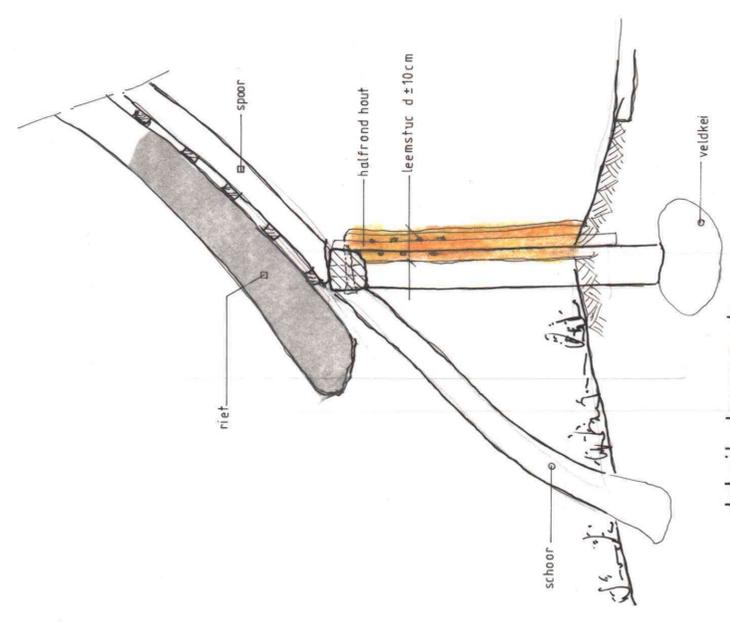

detail doorsnede

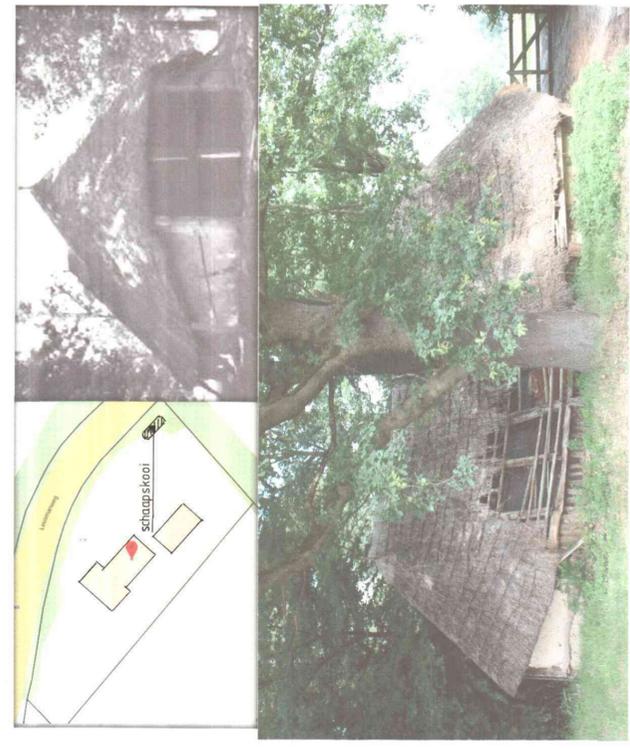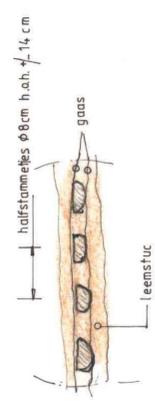

KLEUREN- EN MATERIALENSCHEMA:

Wanden	: Leemstuc op houtstructuur	Geel
Dakbedekking	: Riet uit de regio	Naturel
Deuren	: Eiken	Naturel

Onderwerp: **Restauratie monumentale schapskooi Leusmanweg 6 te Markelo.**

Oprachtgever: **Familie [redacted] Leusmanweg 6**

8-2-2023
7475 PZ Markelo

Datum: 6-10-2022
Schaal: 1: 100 + 1:10
Afm.: 500 x 700 mm