


LINKERZIJGEVEL

VOORGEVEL


RECHTERZIJGEVEL

ACHTERGEVEL

PRINCIPE DOORSNEDE

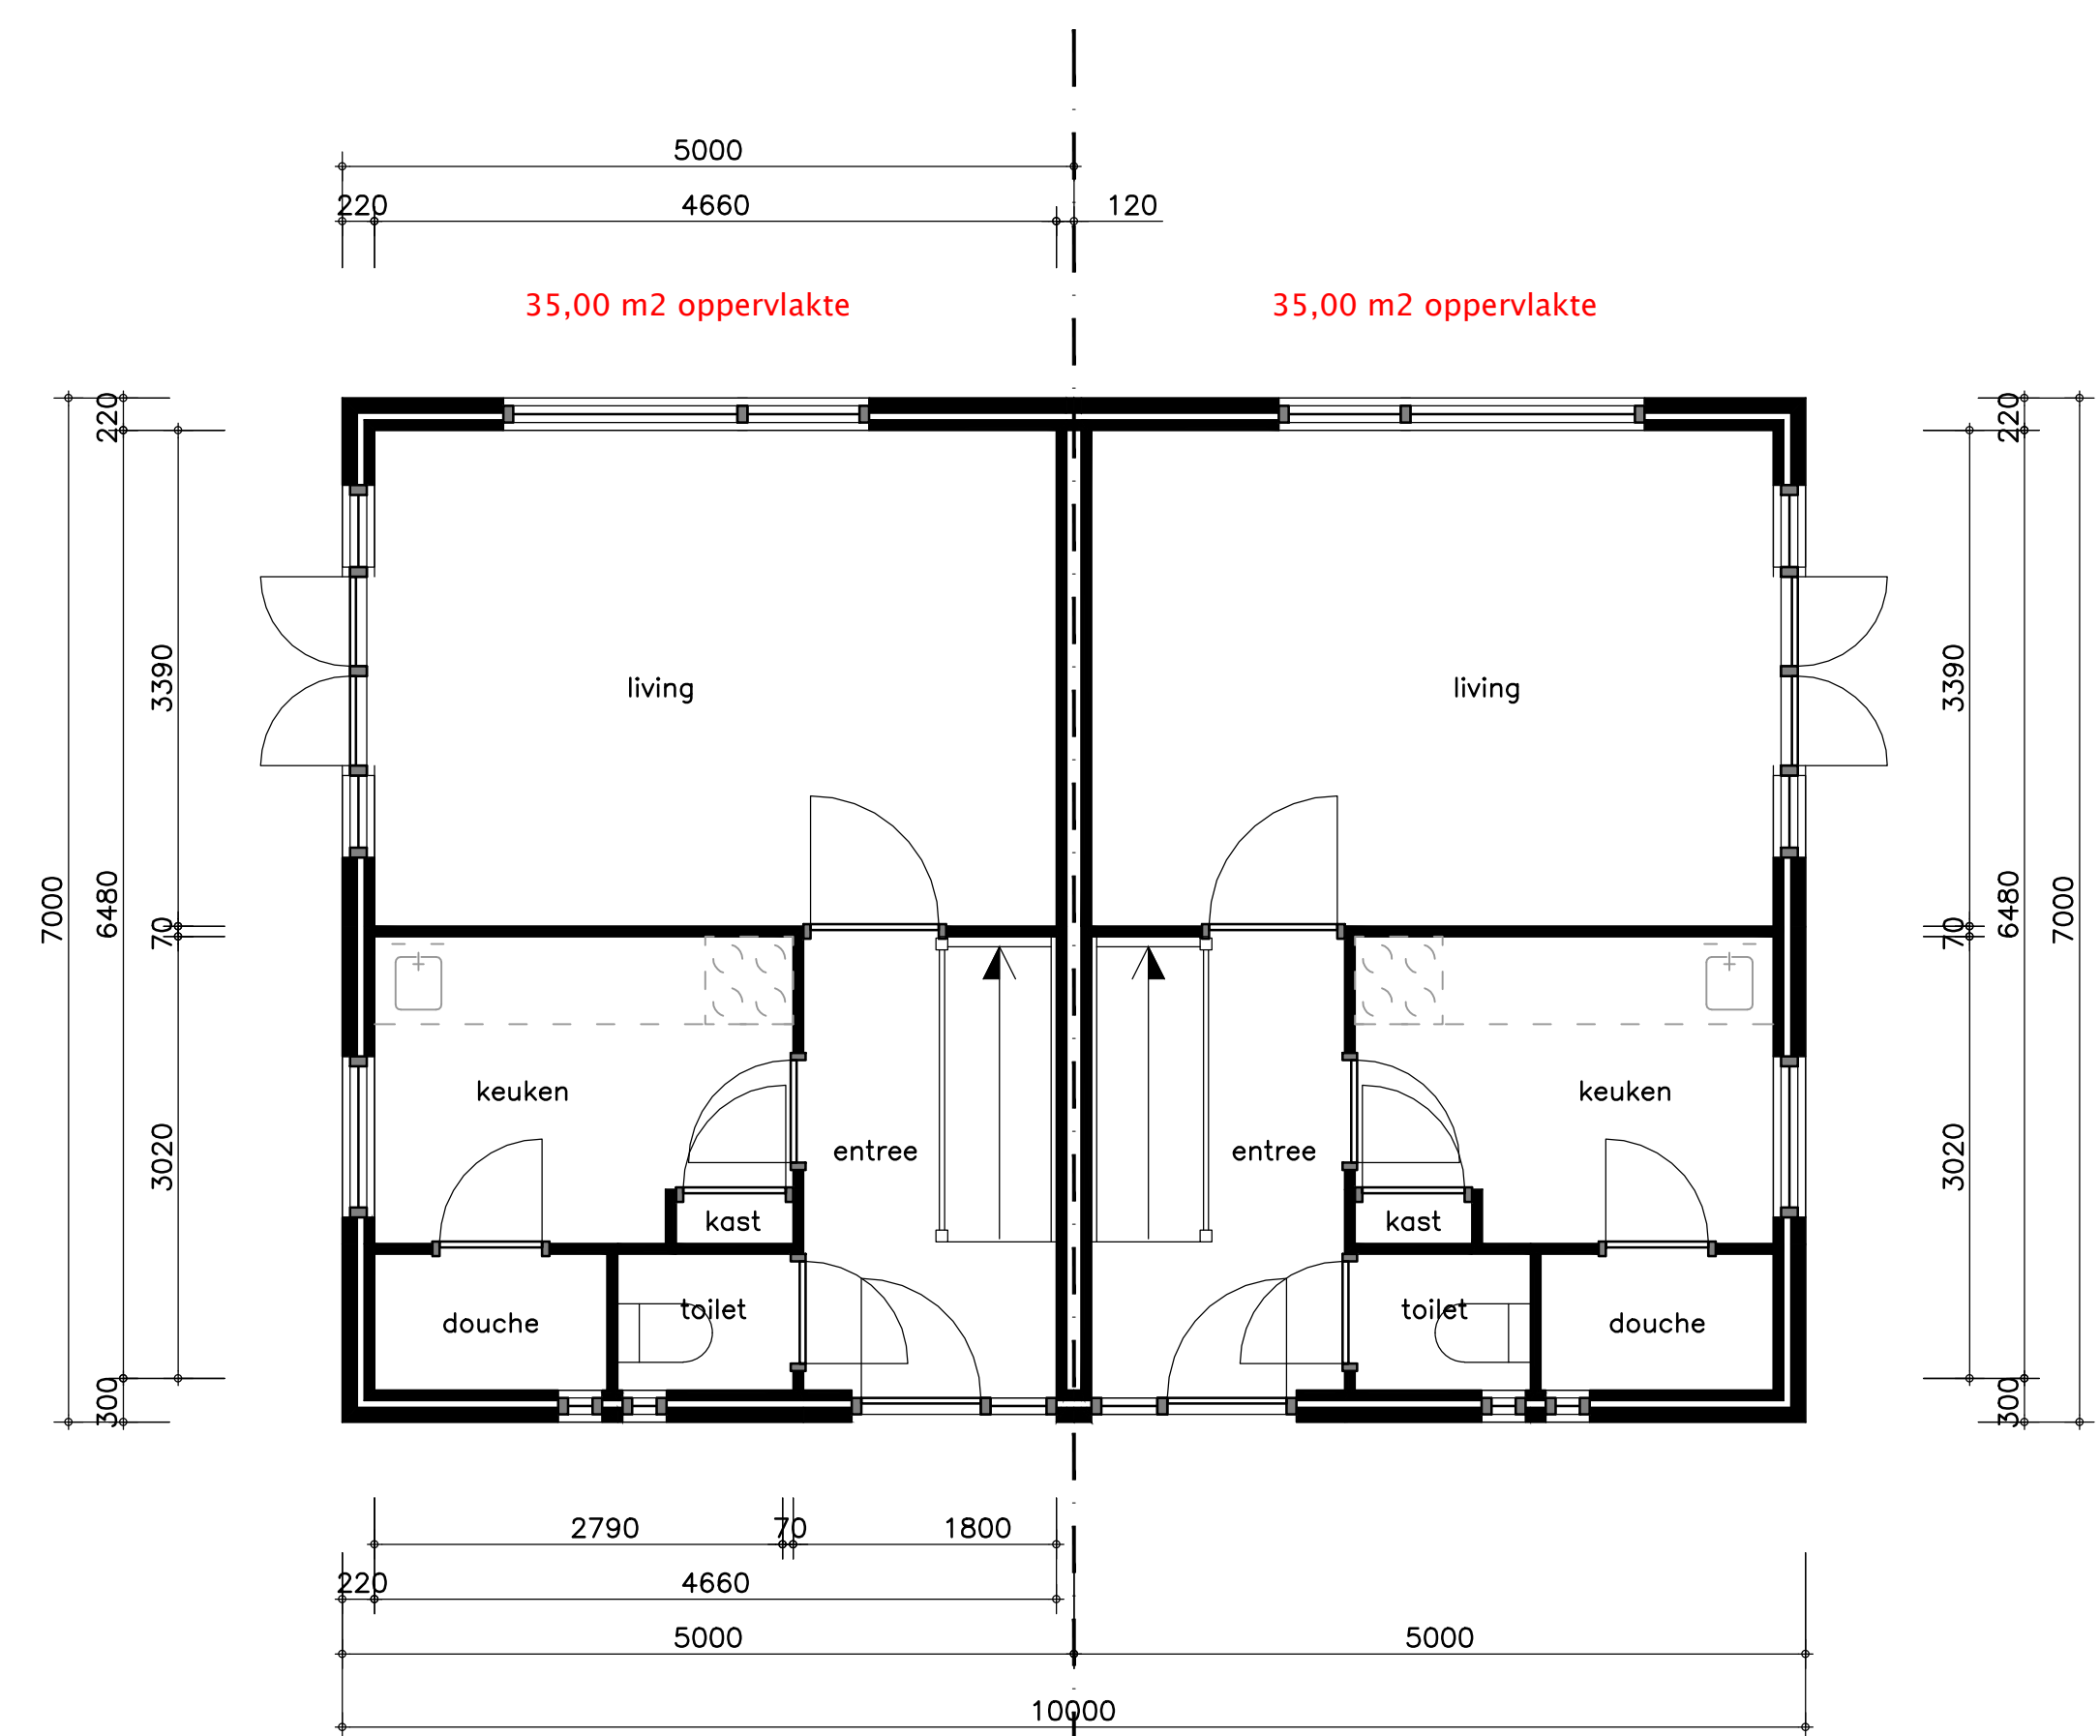

Begane grond

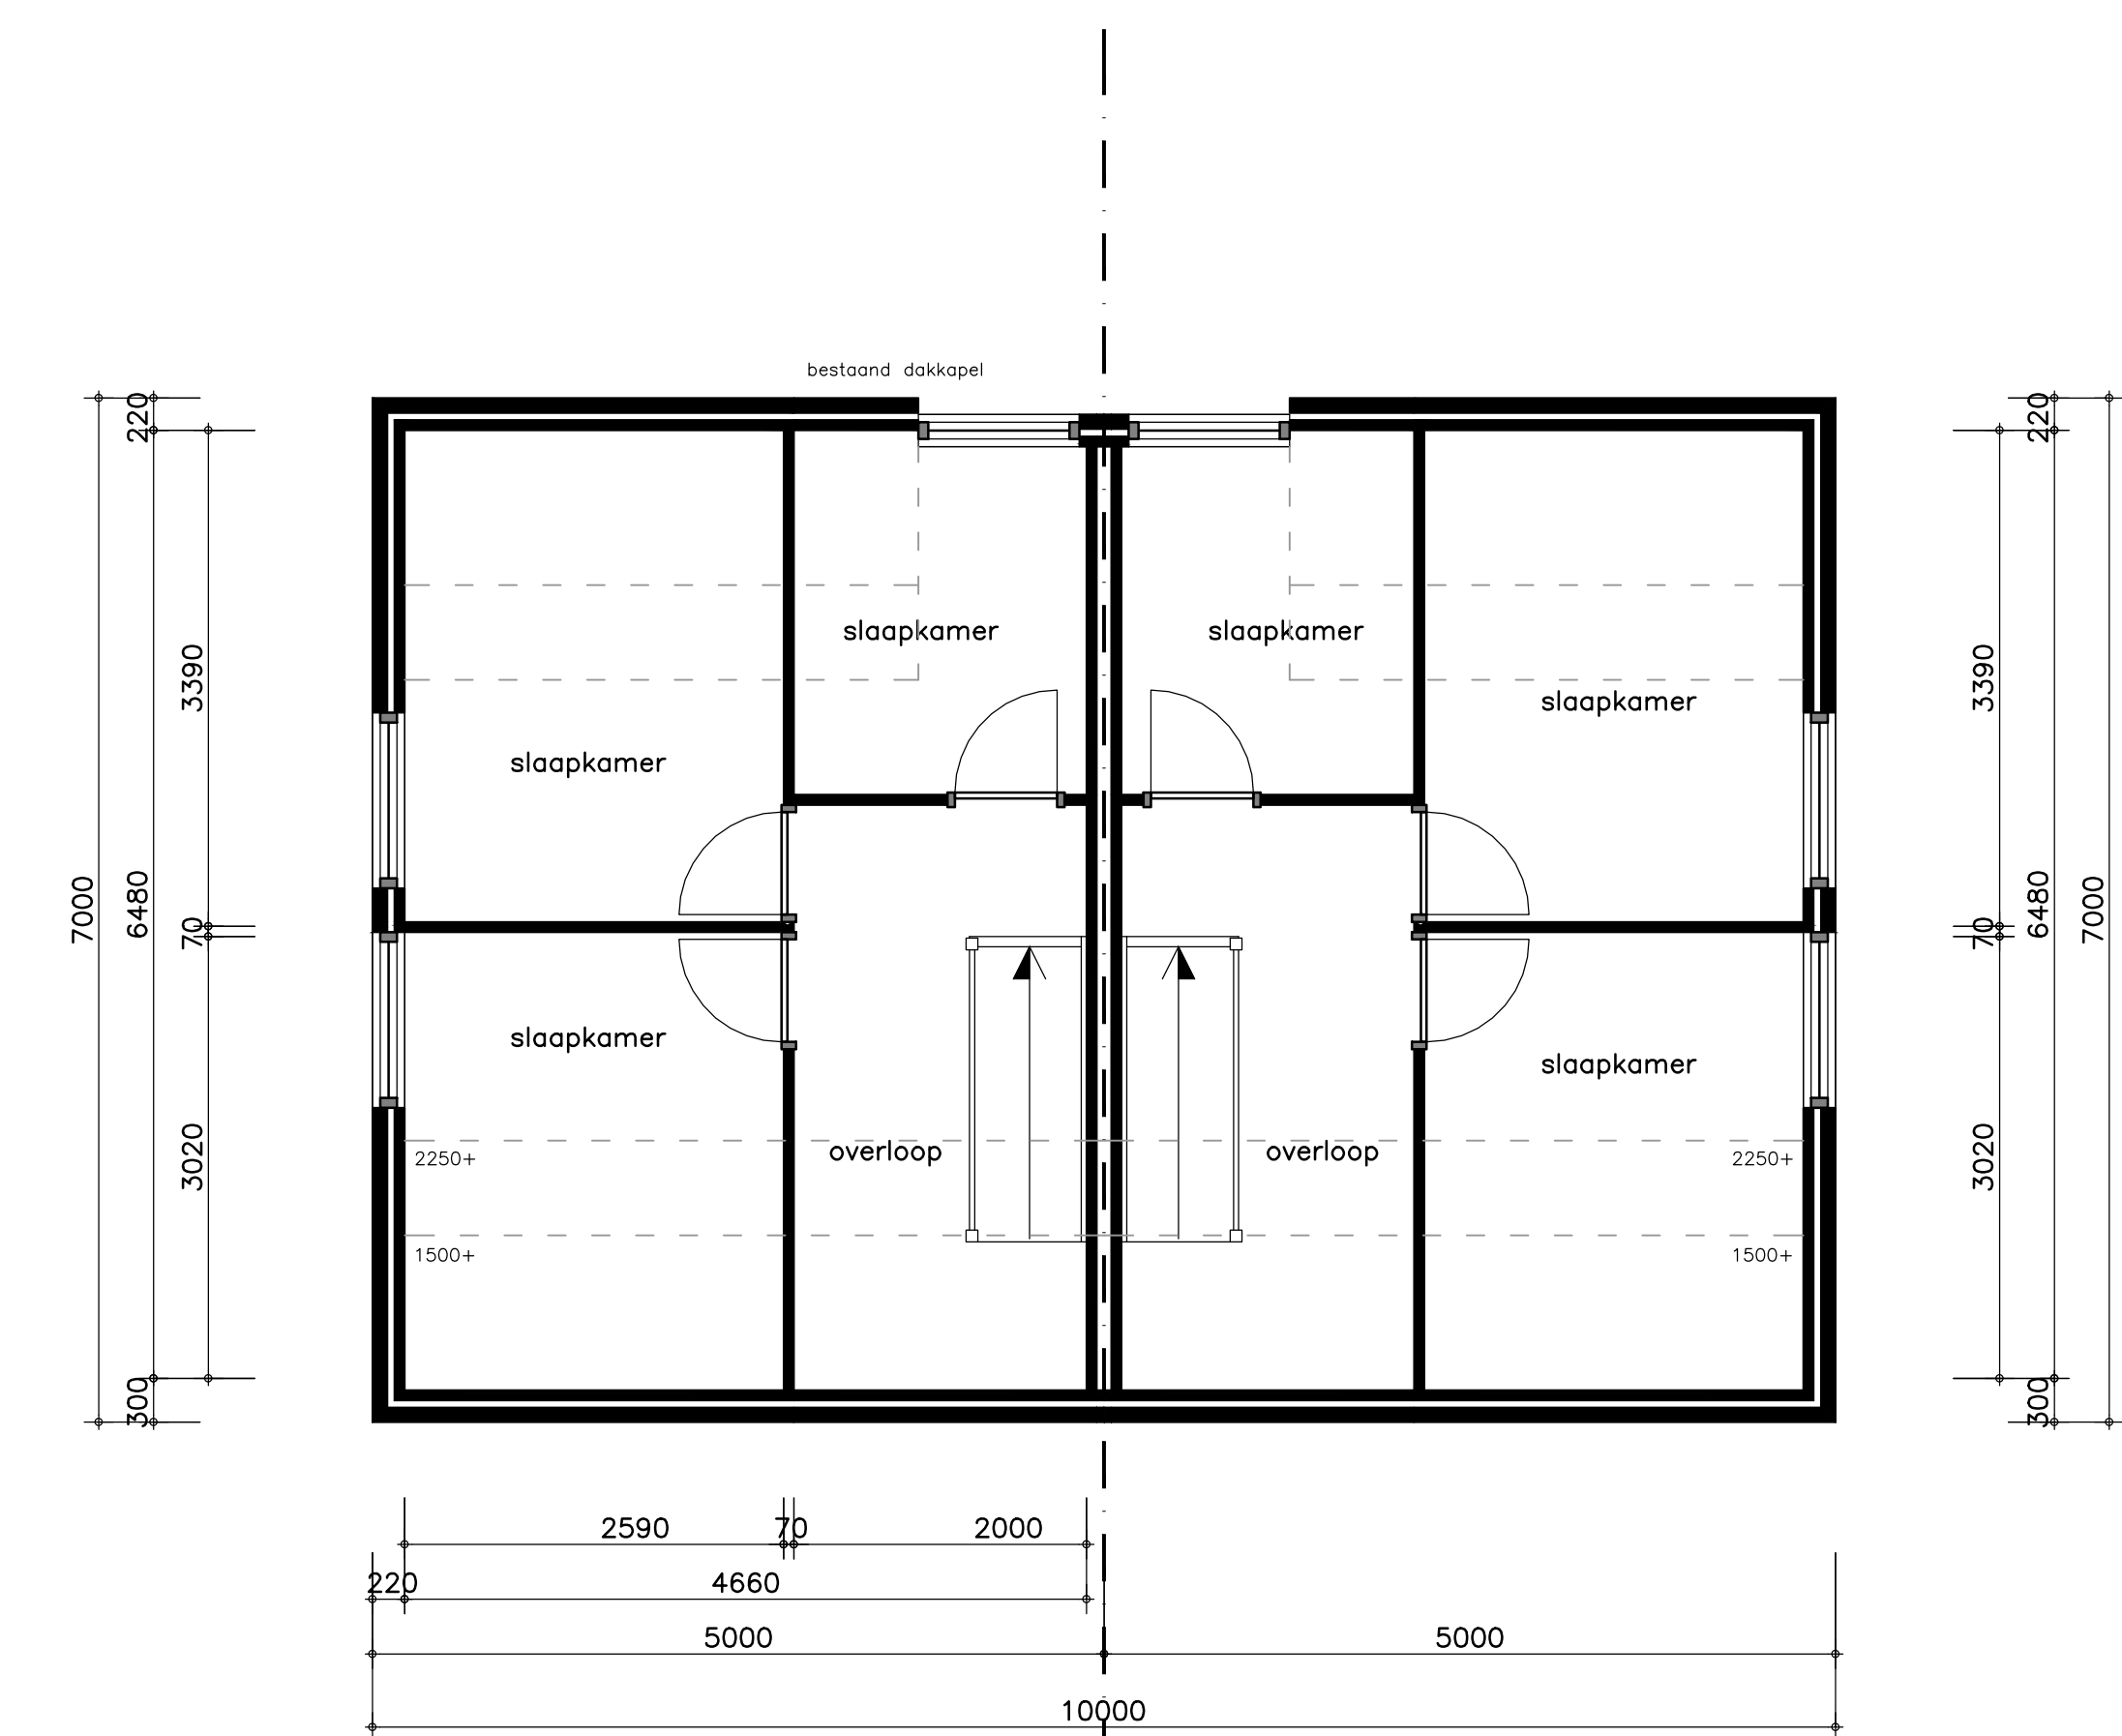

1e verdieping

maatvoering i.h.w. te controleren

Opdrachtgever: 

Get : R.A.Smits  
 Datum : 20-12-2022  
 gew : 01-06-2023  
 gew :  
 gew :  
 gew :  
 Schaal : 1:100 1:50  
 Werk : 3427  
 Blad : D01

bestaande plattegronden en gevels

**DOKKUM** BURO VOOR WOONOMGEVING,  
ONTWERP- EN BOUWTECHNIEK.

Veemarkt 11 9101 MH Dokkum Telefoon (0519) 294020 Fax (0519) 295025 E-mail info@smitsdokkum.nl

Deze tekening blijft eigendom van Buro Smits en mag zonder schriftelijke toestemming niet worden gekopieerd, noch ter inzage worden gegeven, noch t.b.v. derden worden gebruikt ©