

PLATTEGROND NIEUW


BRANDVEILIGHEID

Het gehele gebouw (bestaand + nieuw) is 1 brandcompartiment.
Bestaande brandveiligheidsvoorziening in bestaande loods handhaven

RIOLERING


alle rioleleidingen p.v.c. komo-keur
leidingstelsel riolering uitvoeren vigs. NEN 3215 en NPR 3216
swa-riolering aansluiten op bestaande riolering
die loost in voorgelegen sloot,
rioleringen uitvoeren in pvc wanddikte 3.2 mm
— — — — — schoon water afvoer [s.w.a.]

— · — schoon water afvoer (s.w.a.)

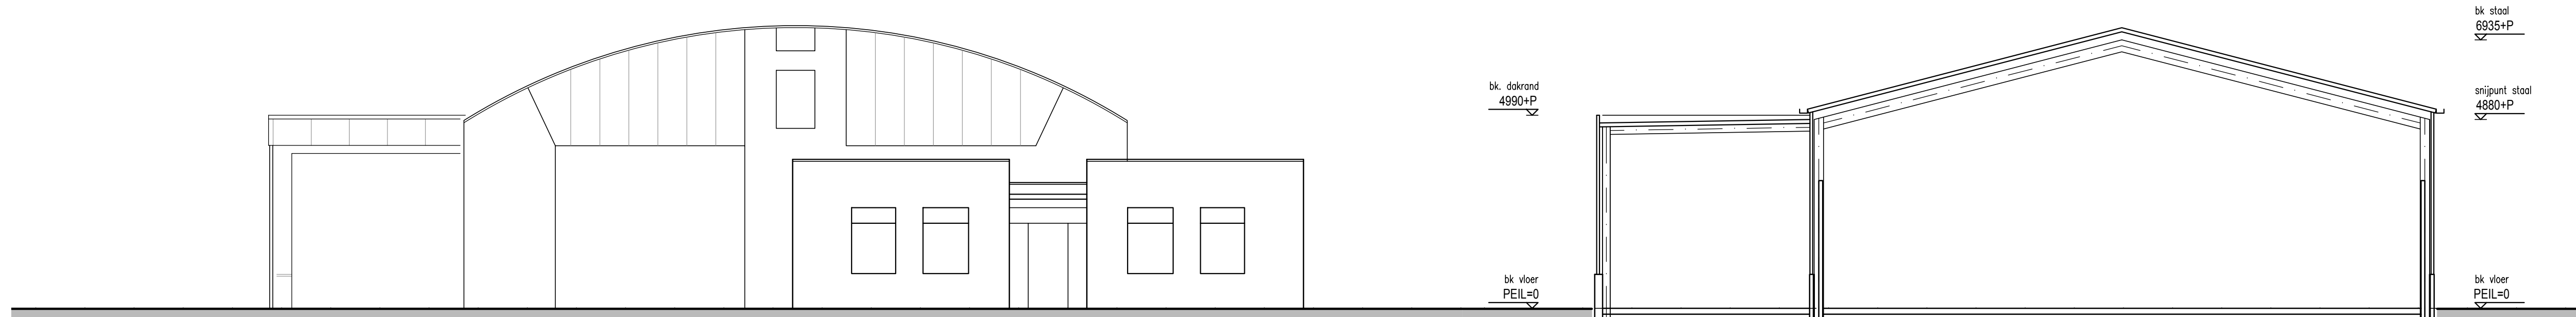


VOORGEVEL BESTAAND

DOORSNEDE BESTAAND

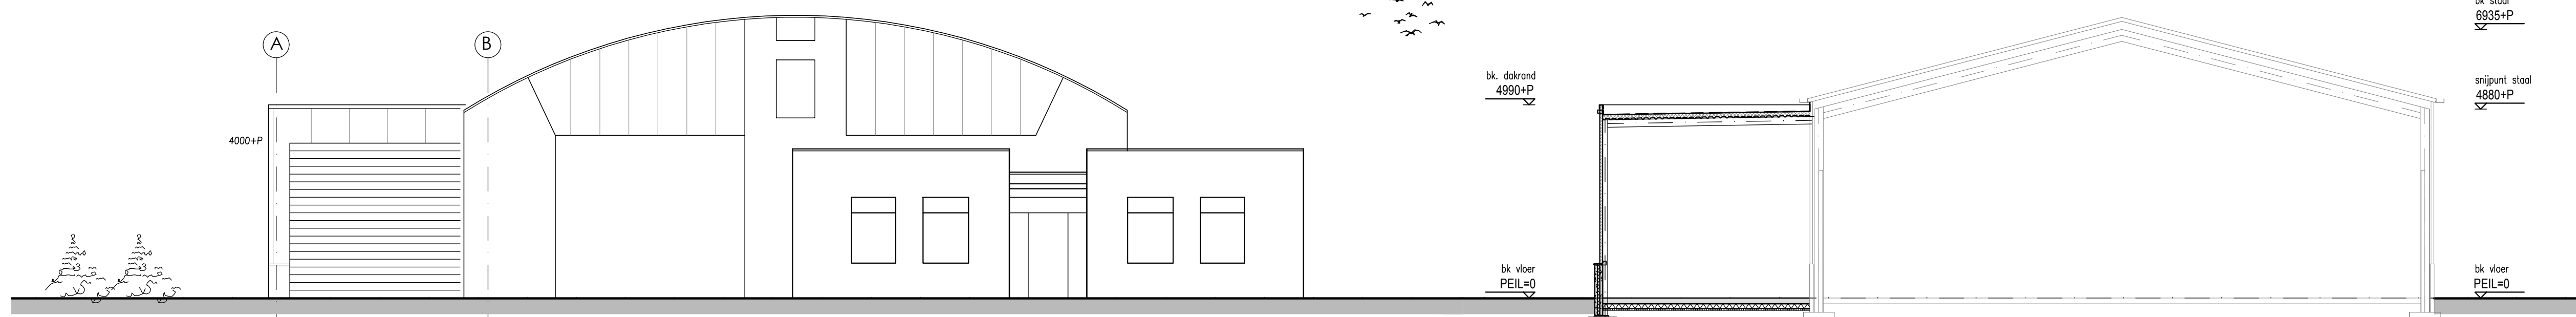


VOORGEVEL NIEUW

DOORSNEDE NIEUW

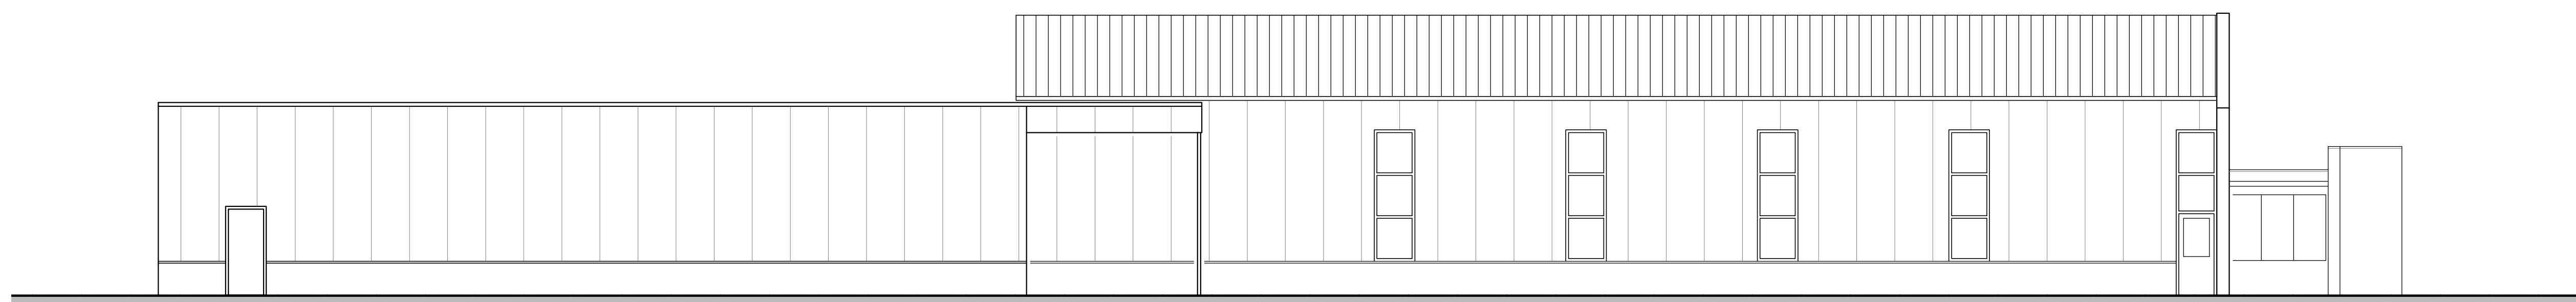



LINKER ZIJGEVEL BESTAAND

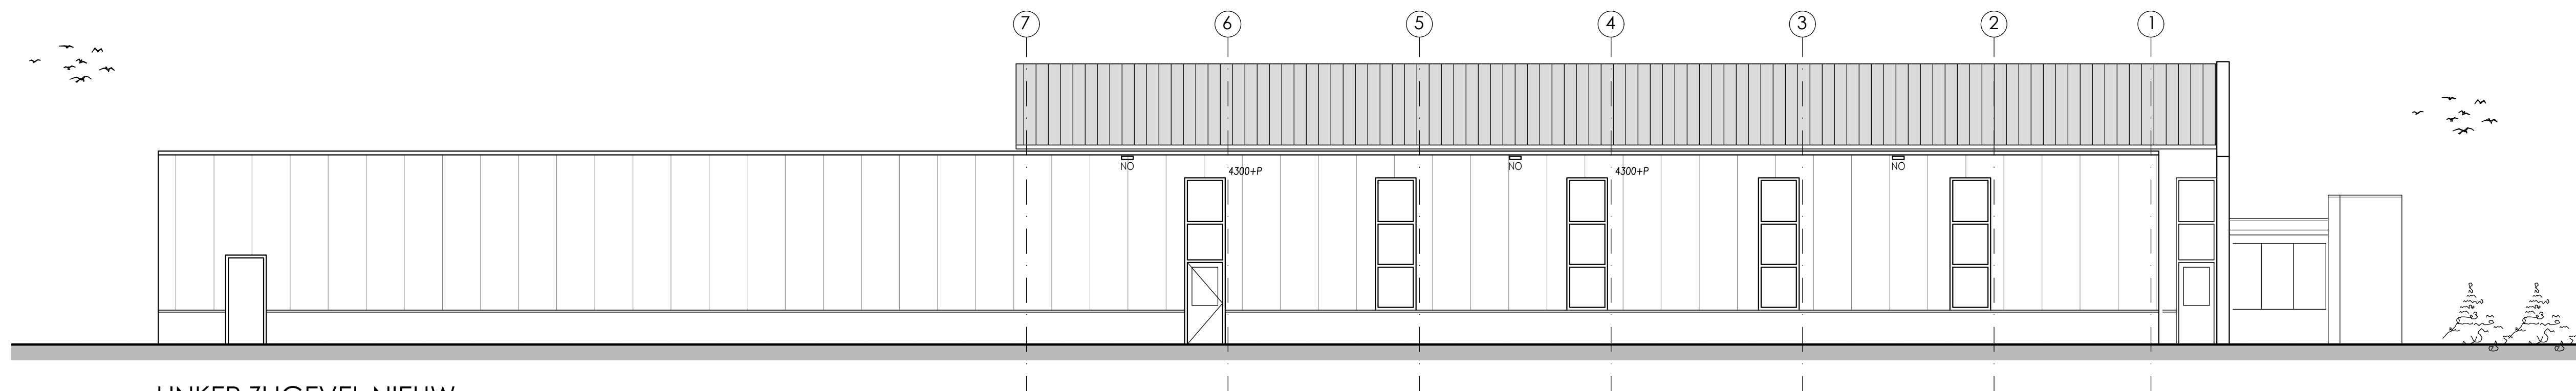

LINKER ZIJGEVEL NIEUW



SITUATIE 1:1000
GEMEENTE DEURNE (NEERKANT)
SECTIE 1 NR. 3754 + 3839

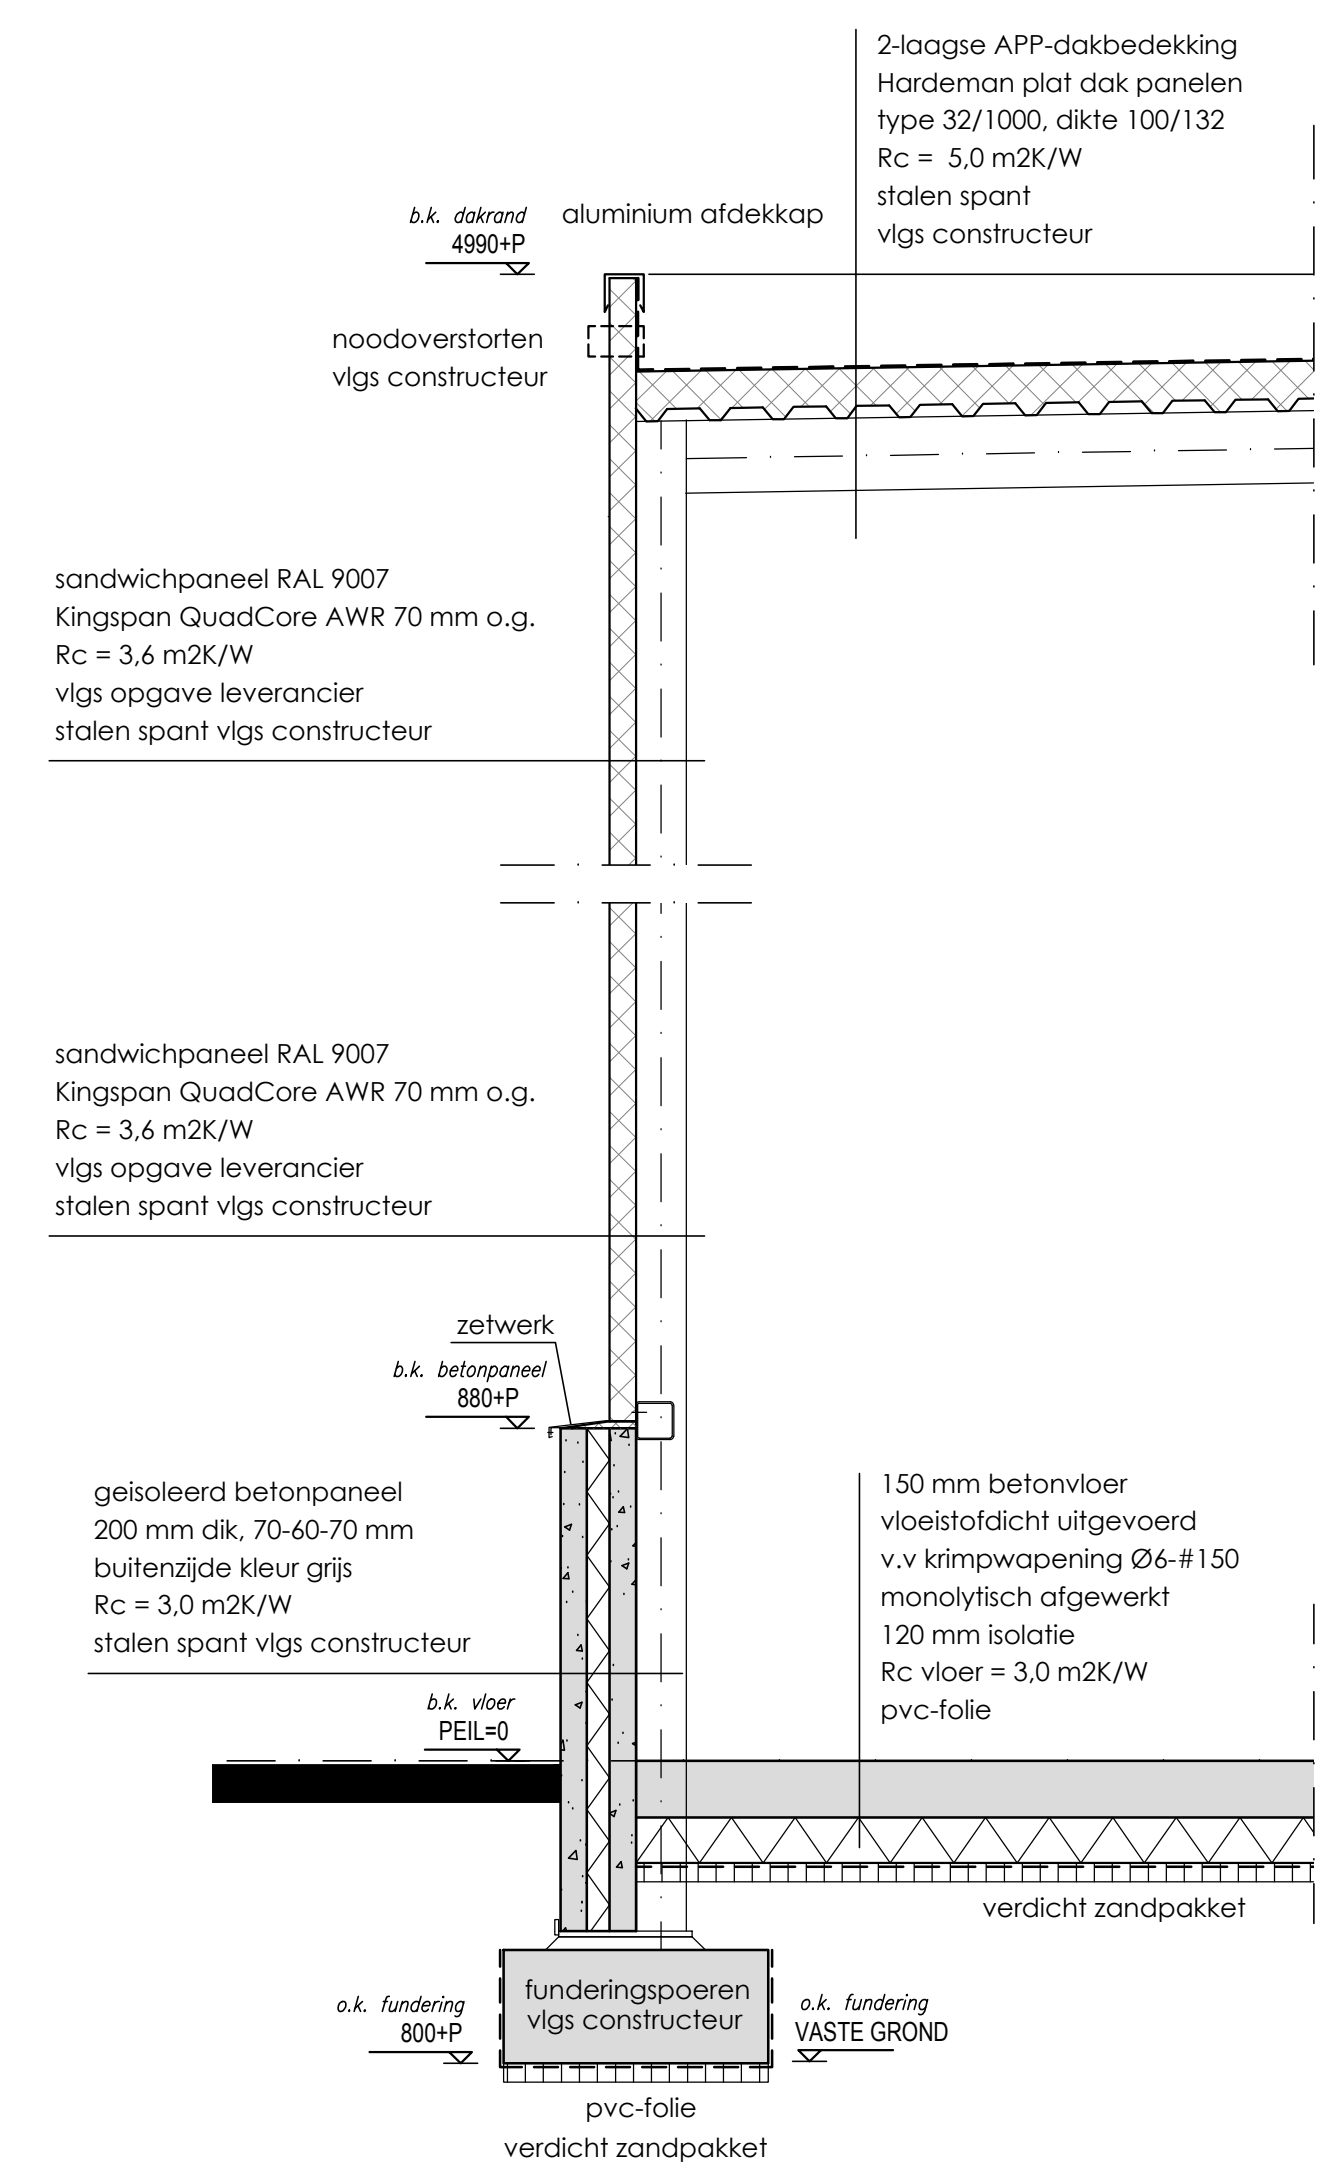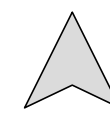

PRINCIPE DETAILS

MATERIALEN EN KLEUREN

- GEVELS: GEVELPANEEL KINGSPAN AWP PANEEL
KLEUR GRIJS RAL 9007 ALS BESTAAND
- PLINT: BETONPLINT SCHELFHOUT
KLEUR GRIJS
- BUITENKOZIJNEN: ALUMINIUM KLEUR WIT
- BUITENDEUREN: ALUMINIUM KLEUR WIT
- DAKBEDEKKING: APP-DAKBEDEKKING ZWART

NORMEN EN VOORSCHRIFTEN

Het bouwen zal geschieden overeenkomstig de eisen van het bouwbesluit

- [illegible]


- | | |
|--------------------------|-------------------------------|
| NEN 1010 | Electrische installatie |
| NEN 1048 | Thermische isolatie |
| NEN 1087 | Ventilatie |
| NEN 2057 | Doglicht |
| NEN 2757 | Toevoer/afvoer van lucht/rook |
| NEN 2778/NPR 2652 | Vochtwering |
| NEN 3215 | Riolering |
| NEN 3569 | [Veiligheids-] beglazing |
| NEN 5077/NPR 5072 | Geluidwering |
| NEN 6068-6082 | Brandveiligheid |
| NEN 6702, 6707, NPR 6708 | Dakbedekking |

BETON-, STAAL- EN HOUTCONSTRUCTIES
VLGS. OPGAVE CONSTRUCTEUR

ALLE MATEN IN HET WERK TE CONTROLEREN!

ALLE MATEN IN HET WERK TE CONTROLEREN!

PROJECT : Ufbreiding bedrijfsloods Schansweg 12 C, 5758 RH Neerkant		PROJ: 2023.06.01
OPDRACHTGEVER : 		BLAD:
ONDERDEEL : Betsektekening: plattegrond, geveel, doorsnede, situatie		B.01
SCHAAL: 1:100	GETEKEND: 26-06-2023	

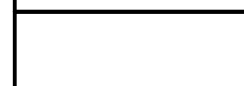

SUZANMEULENDIJKS
ARCHITECT

ADRES
Hoek 27
5768 VN Meijel

T 06-51888543
I www.suzanmeulendijks.nl
E info@suzanmeulendijks.nl