


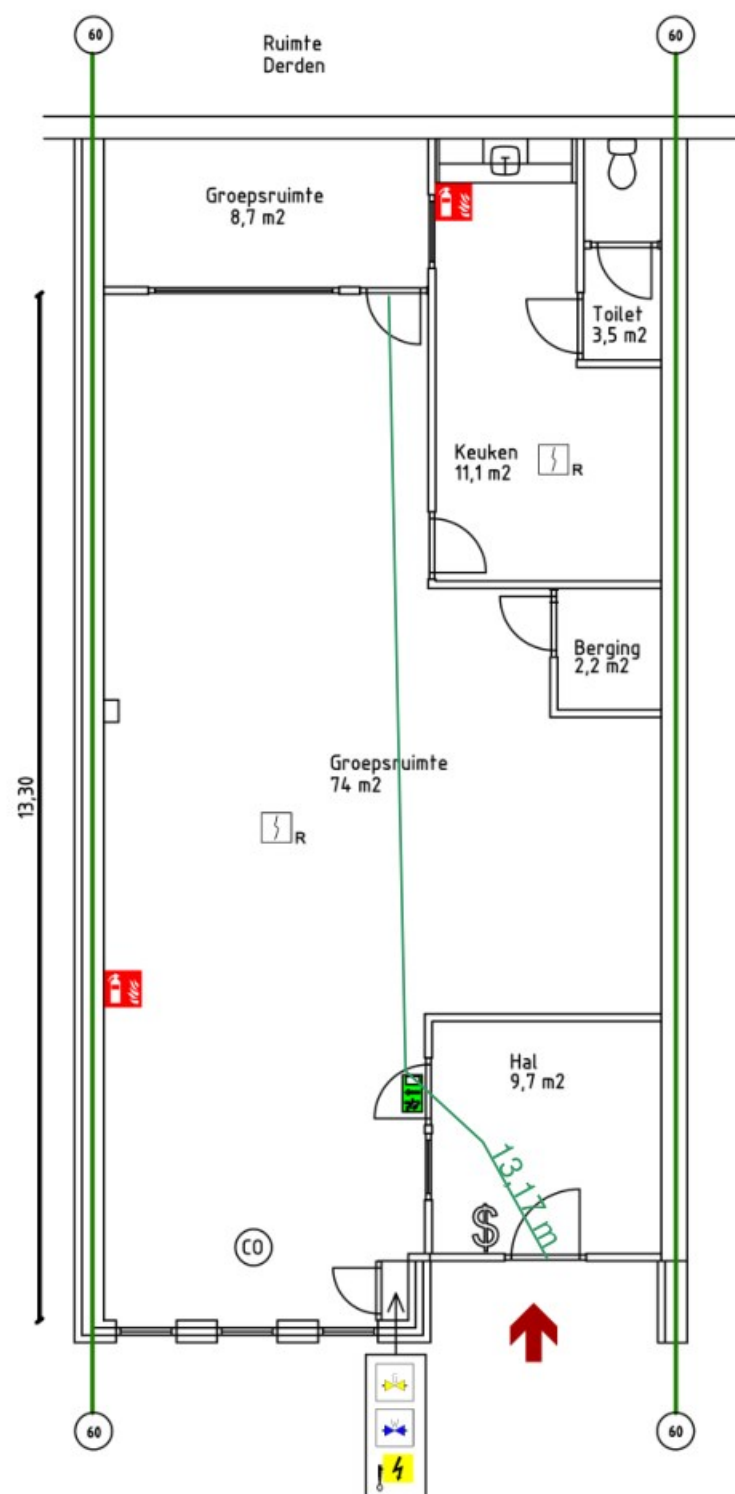

Gebruiksfunctie: Bijeenkomstfunctie (buitenschoolse opvang)
 Gebruiksoppervlakte: 109,2 m²
 Vloerhoogte: 0.00 m+
 Maximaal tegelijkertijd aanwezige personen: 28
 (25 kinderen en 3 begeleiders)

RENVOL:

- Handbrandblusser
- Aanduiding vluchtroute
- Rookmelder volgens NEN 2555
- Afsluiter gas
- Afsluiter water
- Elektra
- Koolstofmonoxide melder
- W.B.D.B.O 60 min.
- Brandweeringang
- Panieksluiting

Opm. Brandweer Midden- en West- Brabant: Gezien de samenvallende vluchtroute over een lengte van meer dan 10 meter moet het bouwwerk conform Artikel 6.20 lid 5 voorzien worden van brandmeldinstallatie conform de NEN 2535, NEN 2555 melders zijn niet voldoende.

sector RISICO- EN CRISISBEHEERSING		 OPMERKINGEN IN ROOD
naam		
datum	22-6-2023	
kenmerk	20230622, Adv BRW, Bijlage 2 plattegrond tekening DVR2023-141071	

Gebruiksvergunning BSO Flekss Mathenesse 2

		Datum: 12-06-2023	Formaat: A3
		Schaal: 1:100	
		Get.: K.N.	
			Tekeningnr.: 1951-15A

 **Gemeente Breda**
 Bijlage bij besluit
 Z2023-002340-V01