




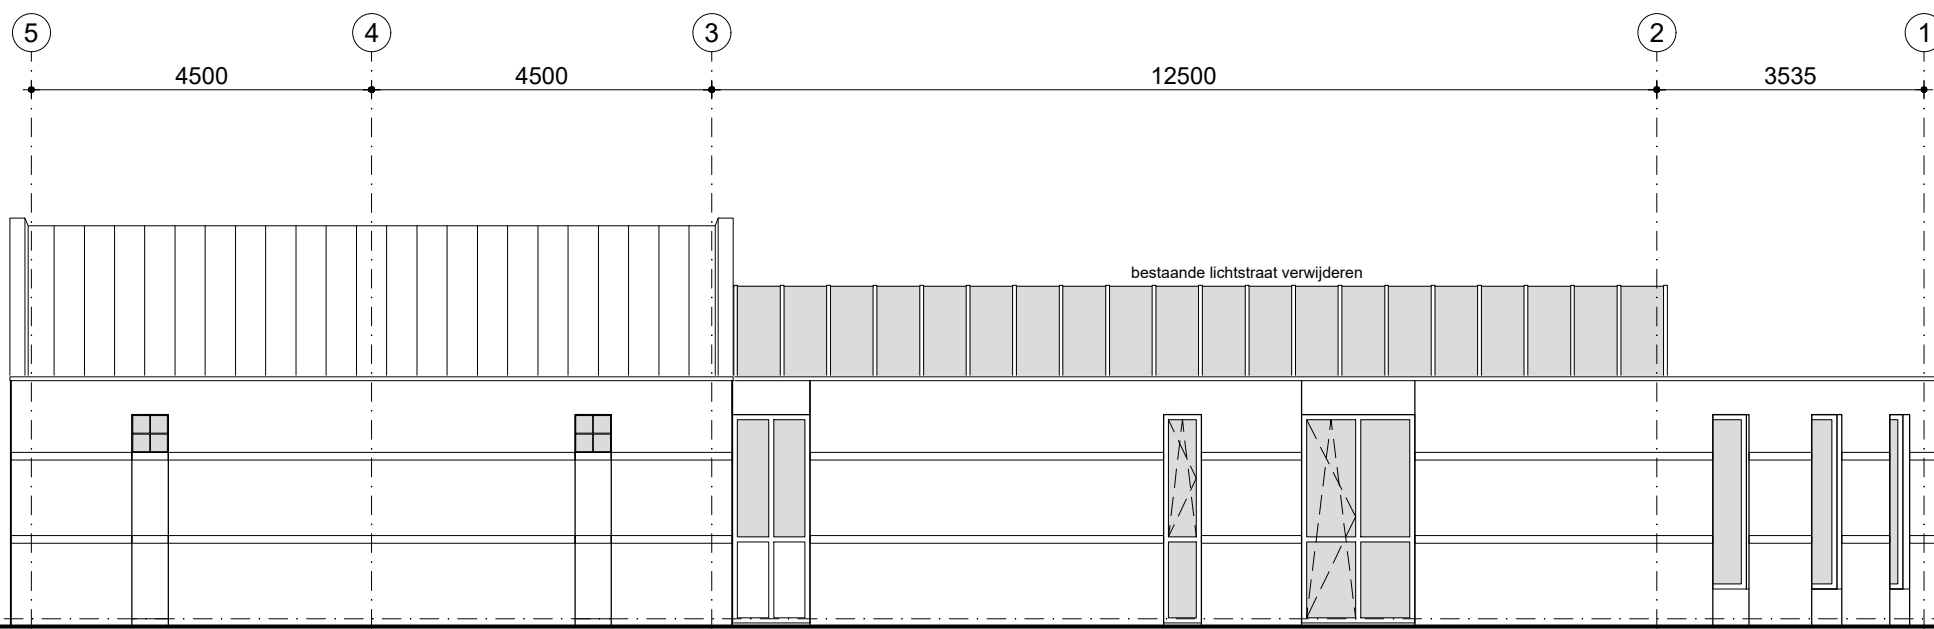


Linker zijgevel - NIEUW

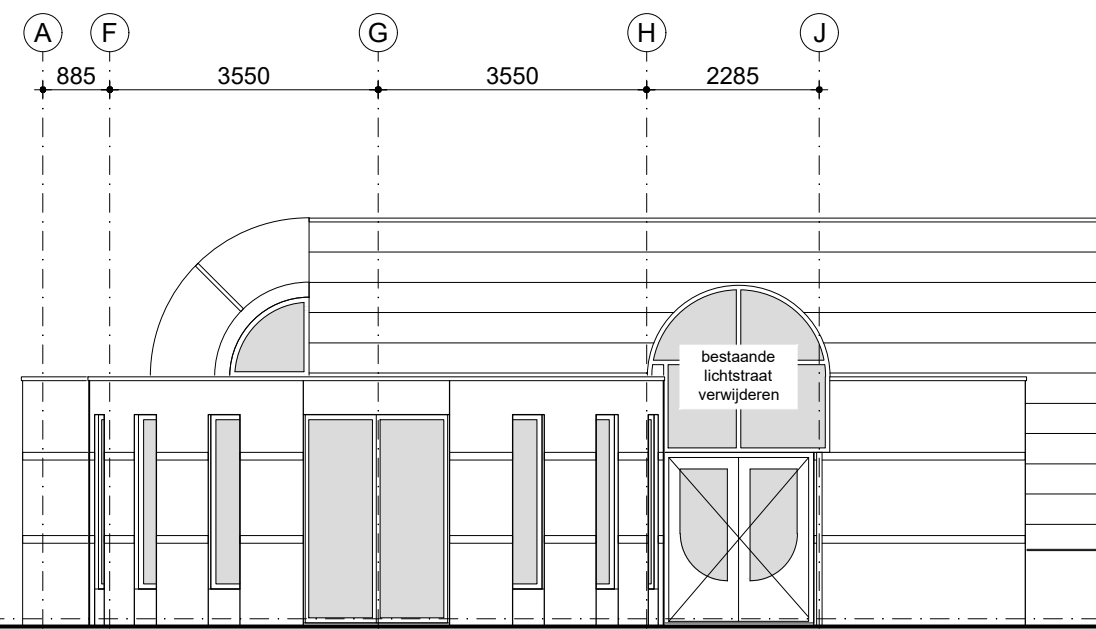


Voorgevel - NIEUW

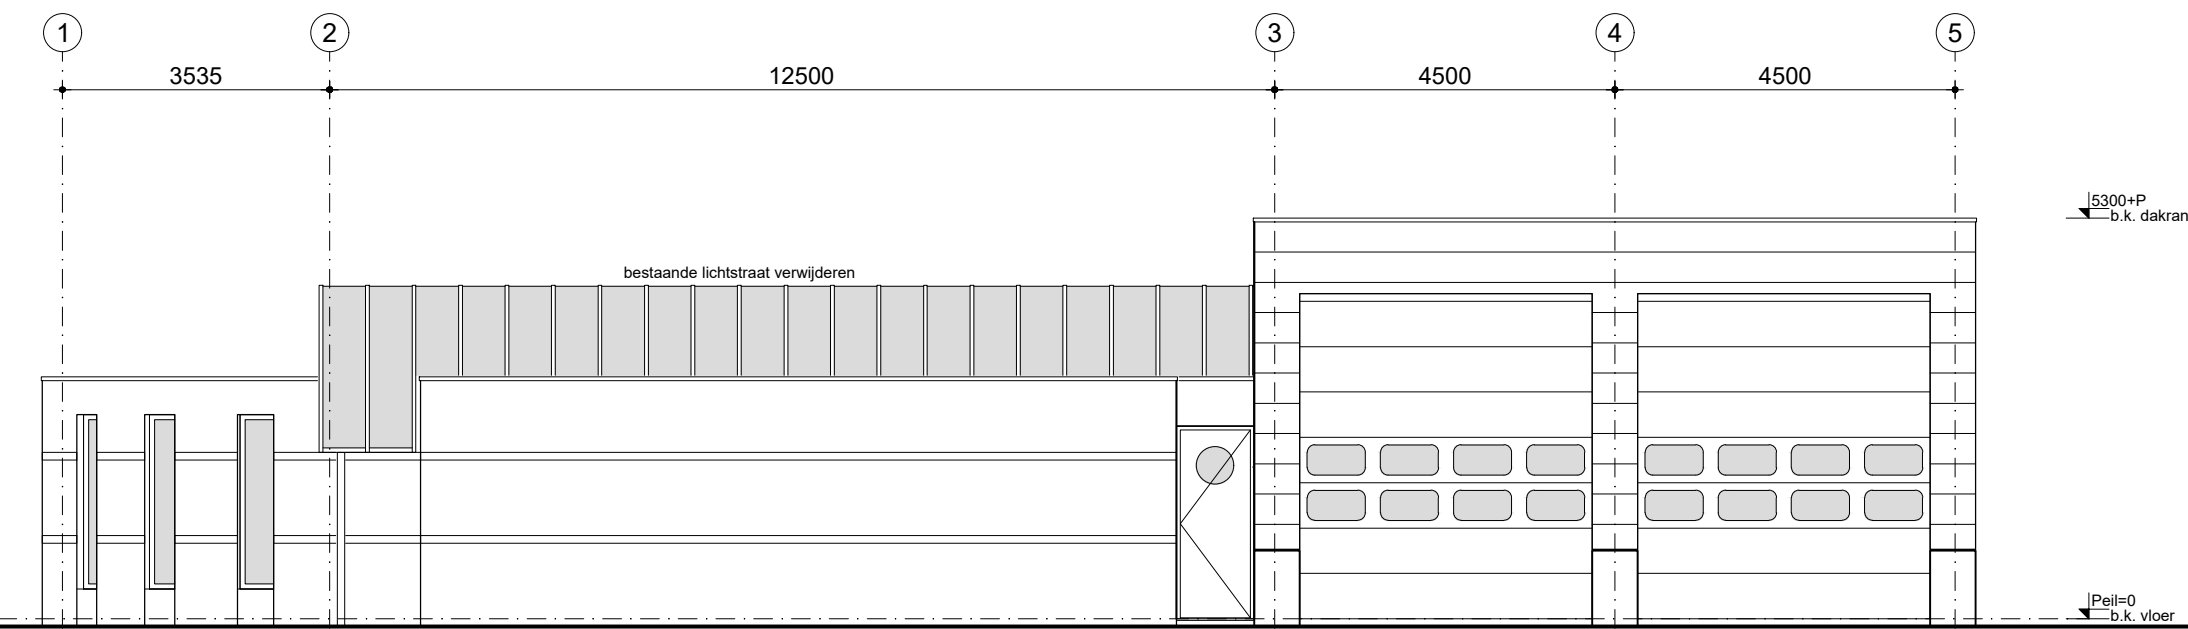


Rechter zijgevel - BESTAAND

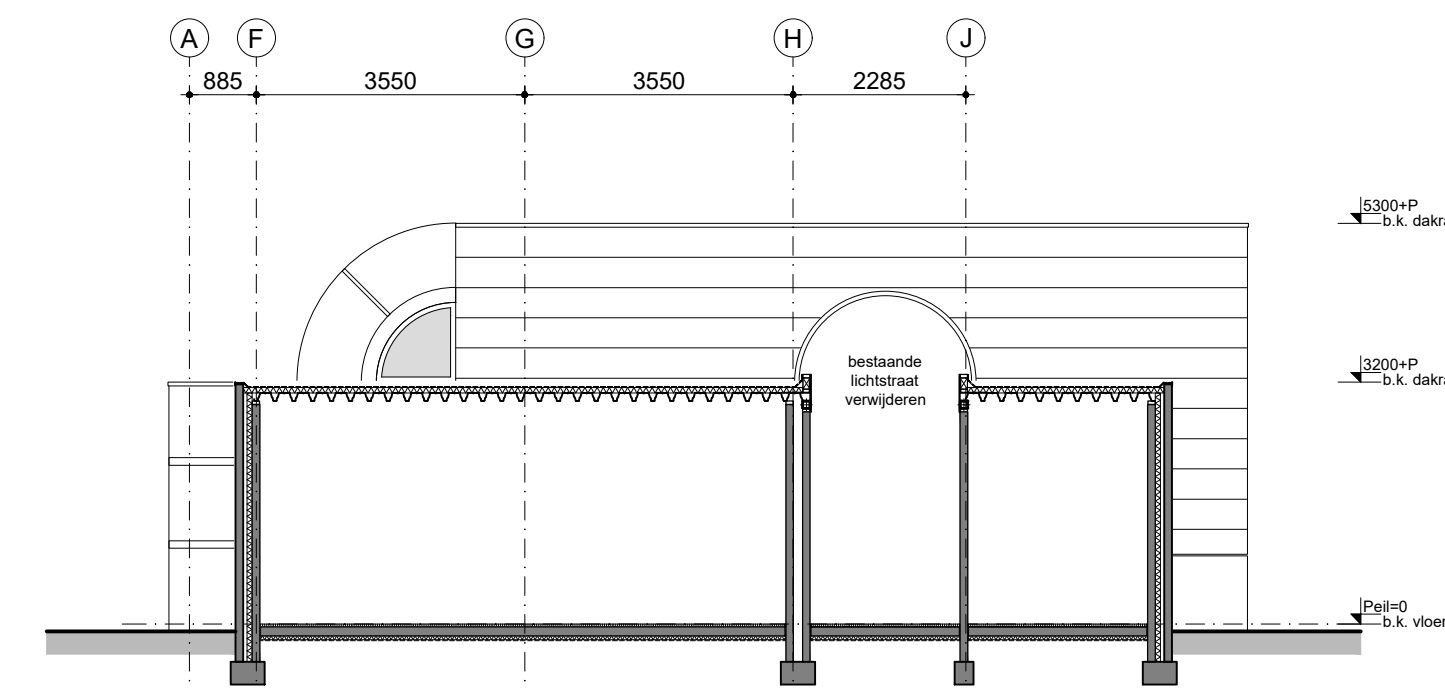

Doorsnede A-A - BESTAAND

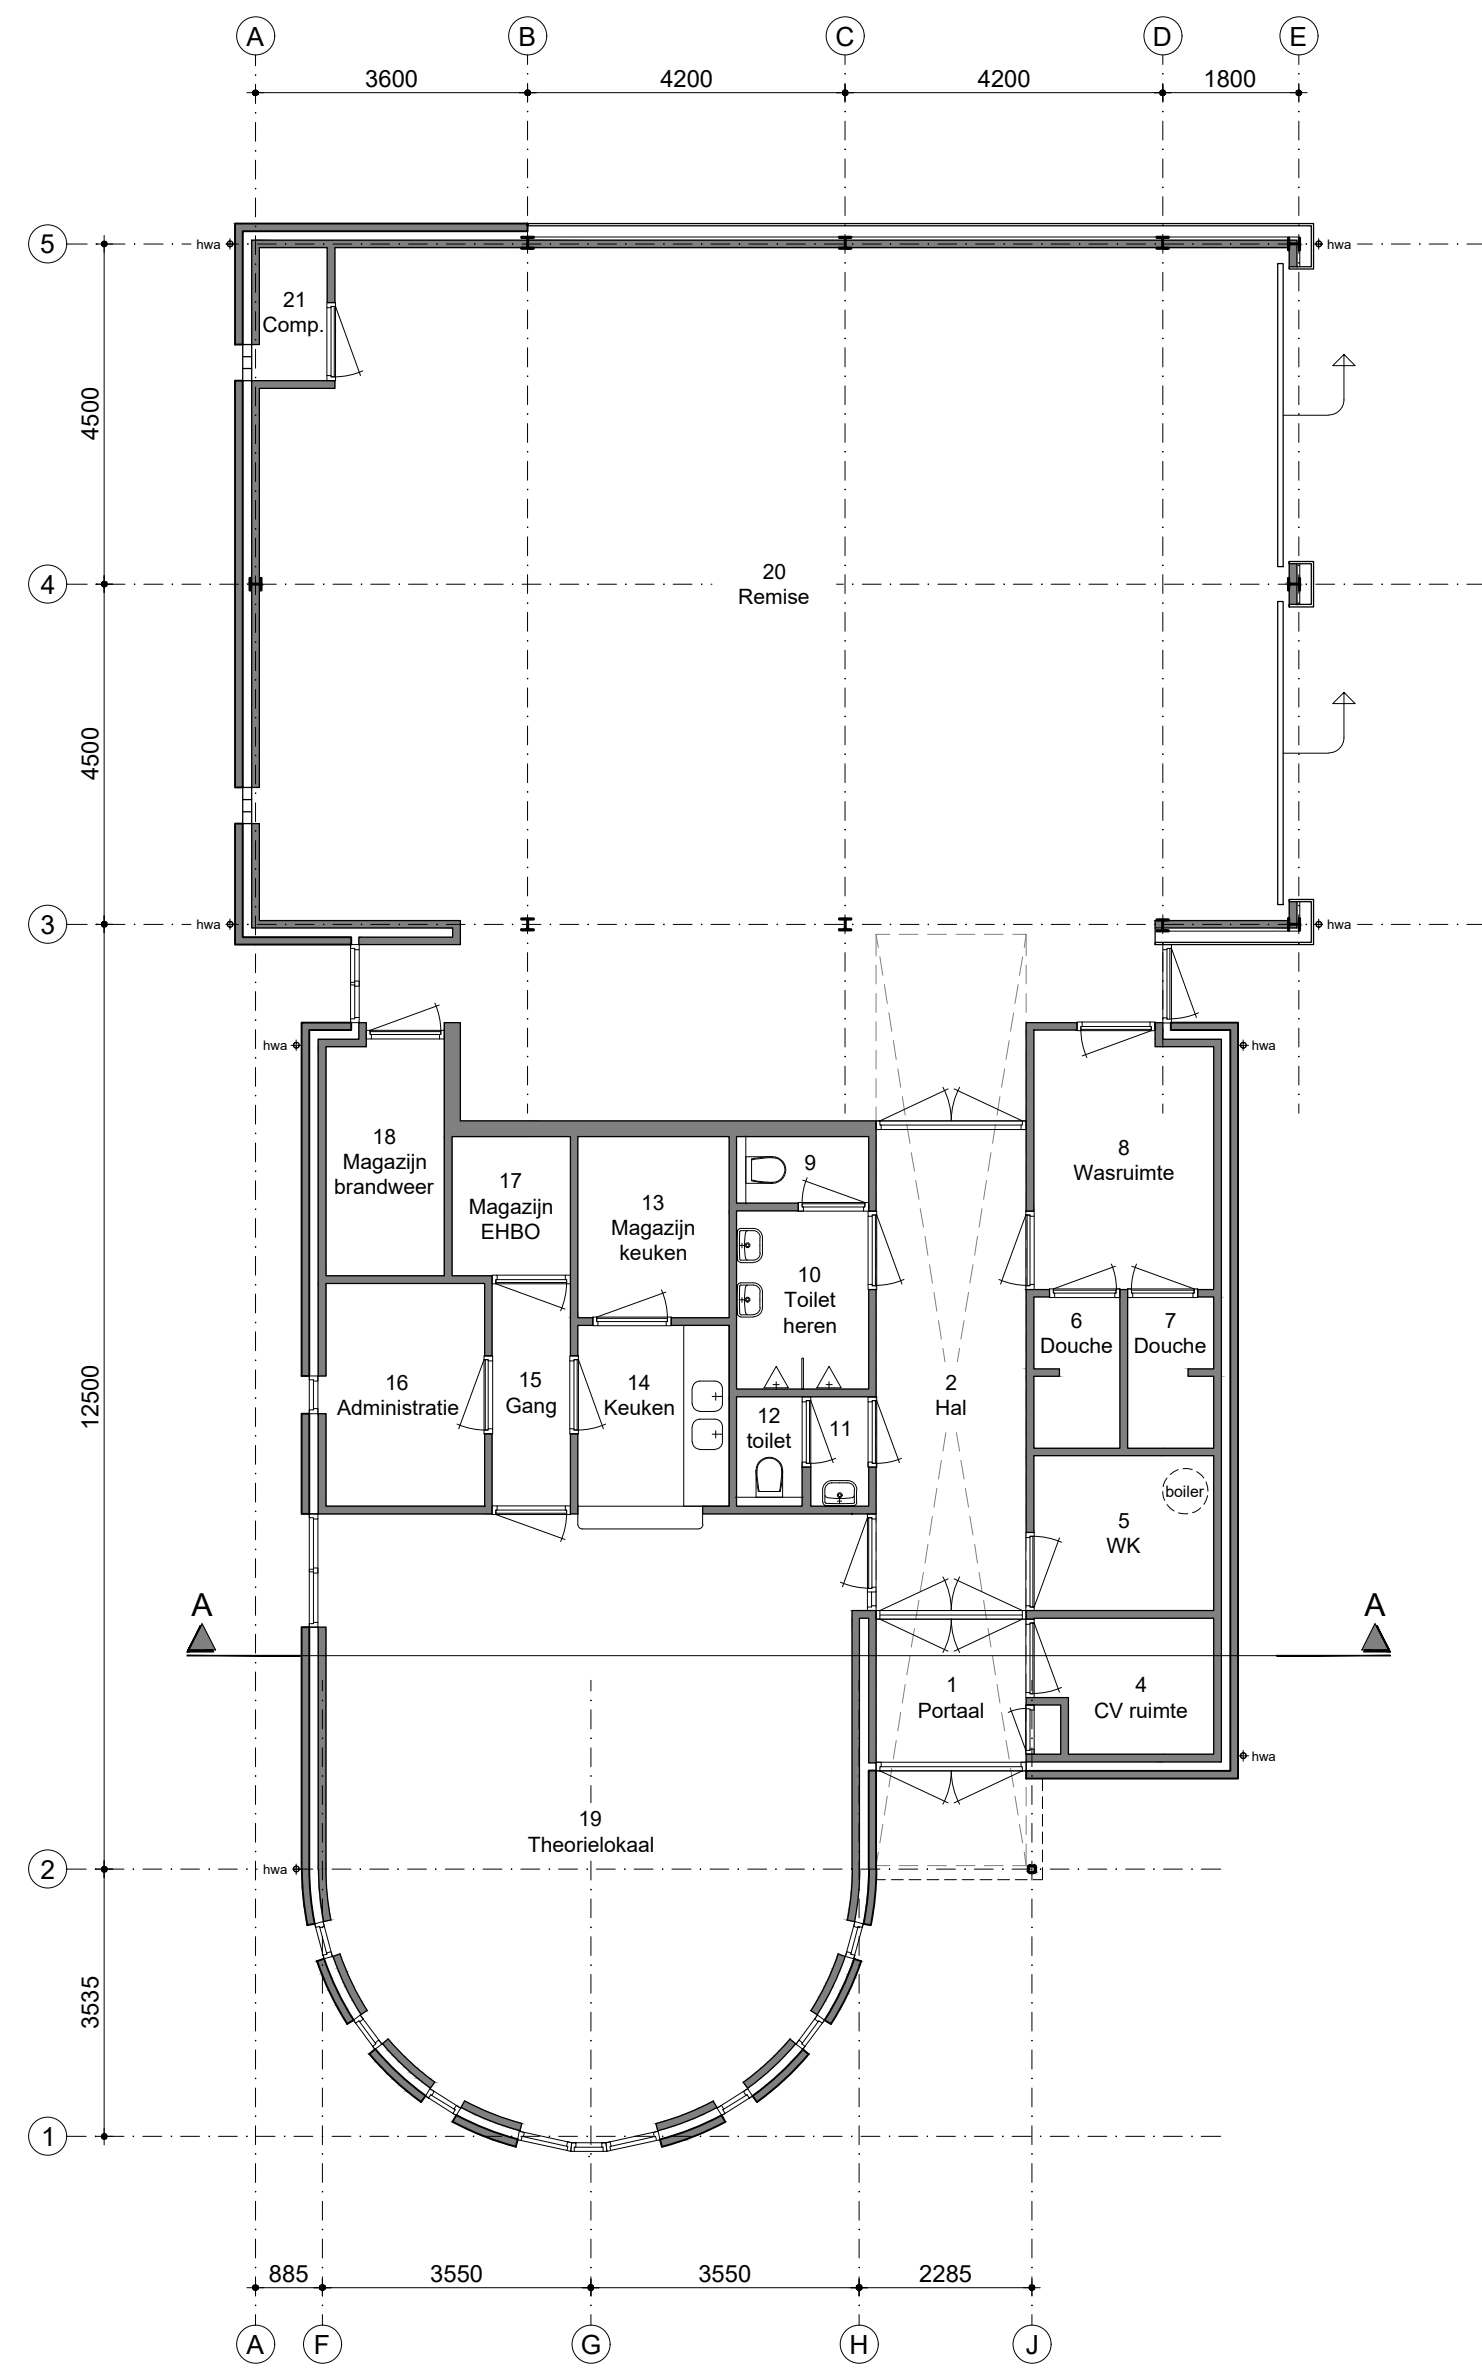


Begane grond - BESTAAND

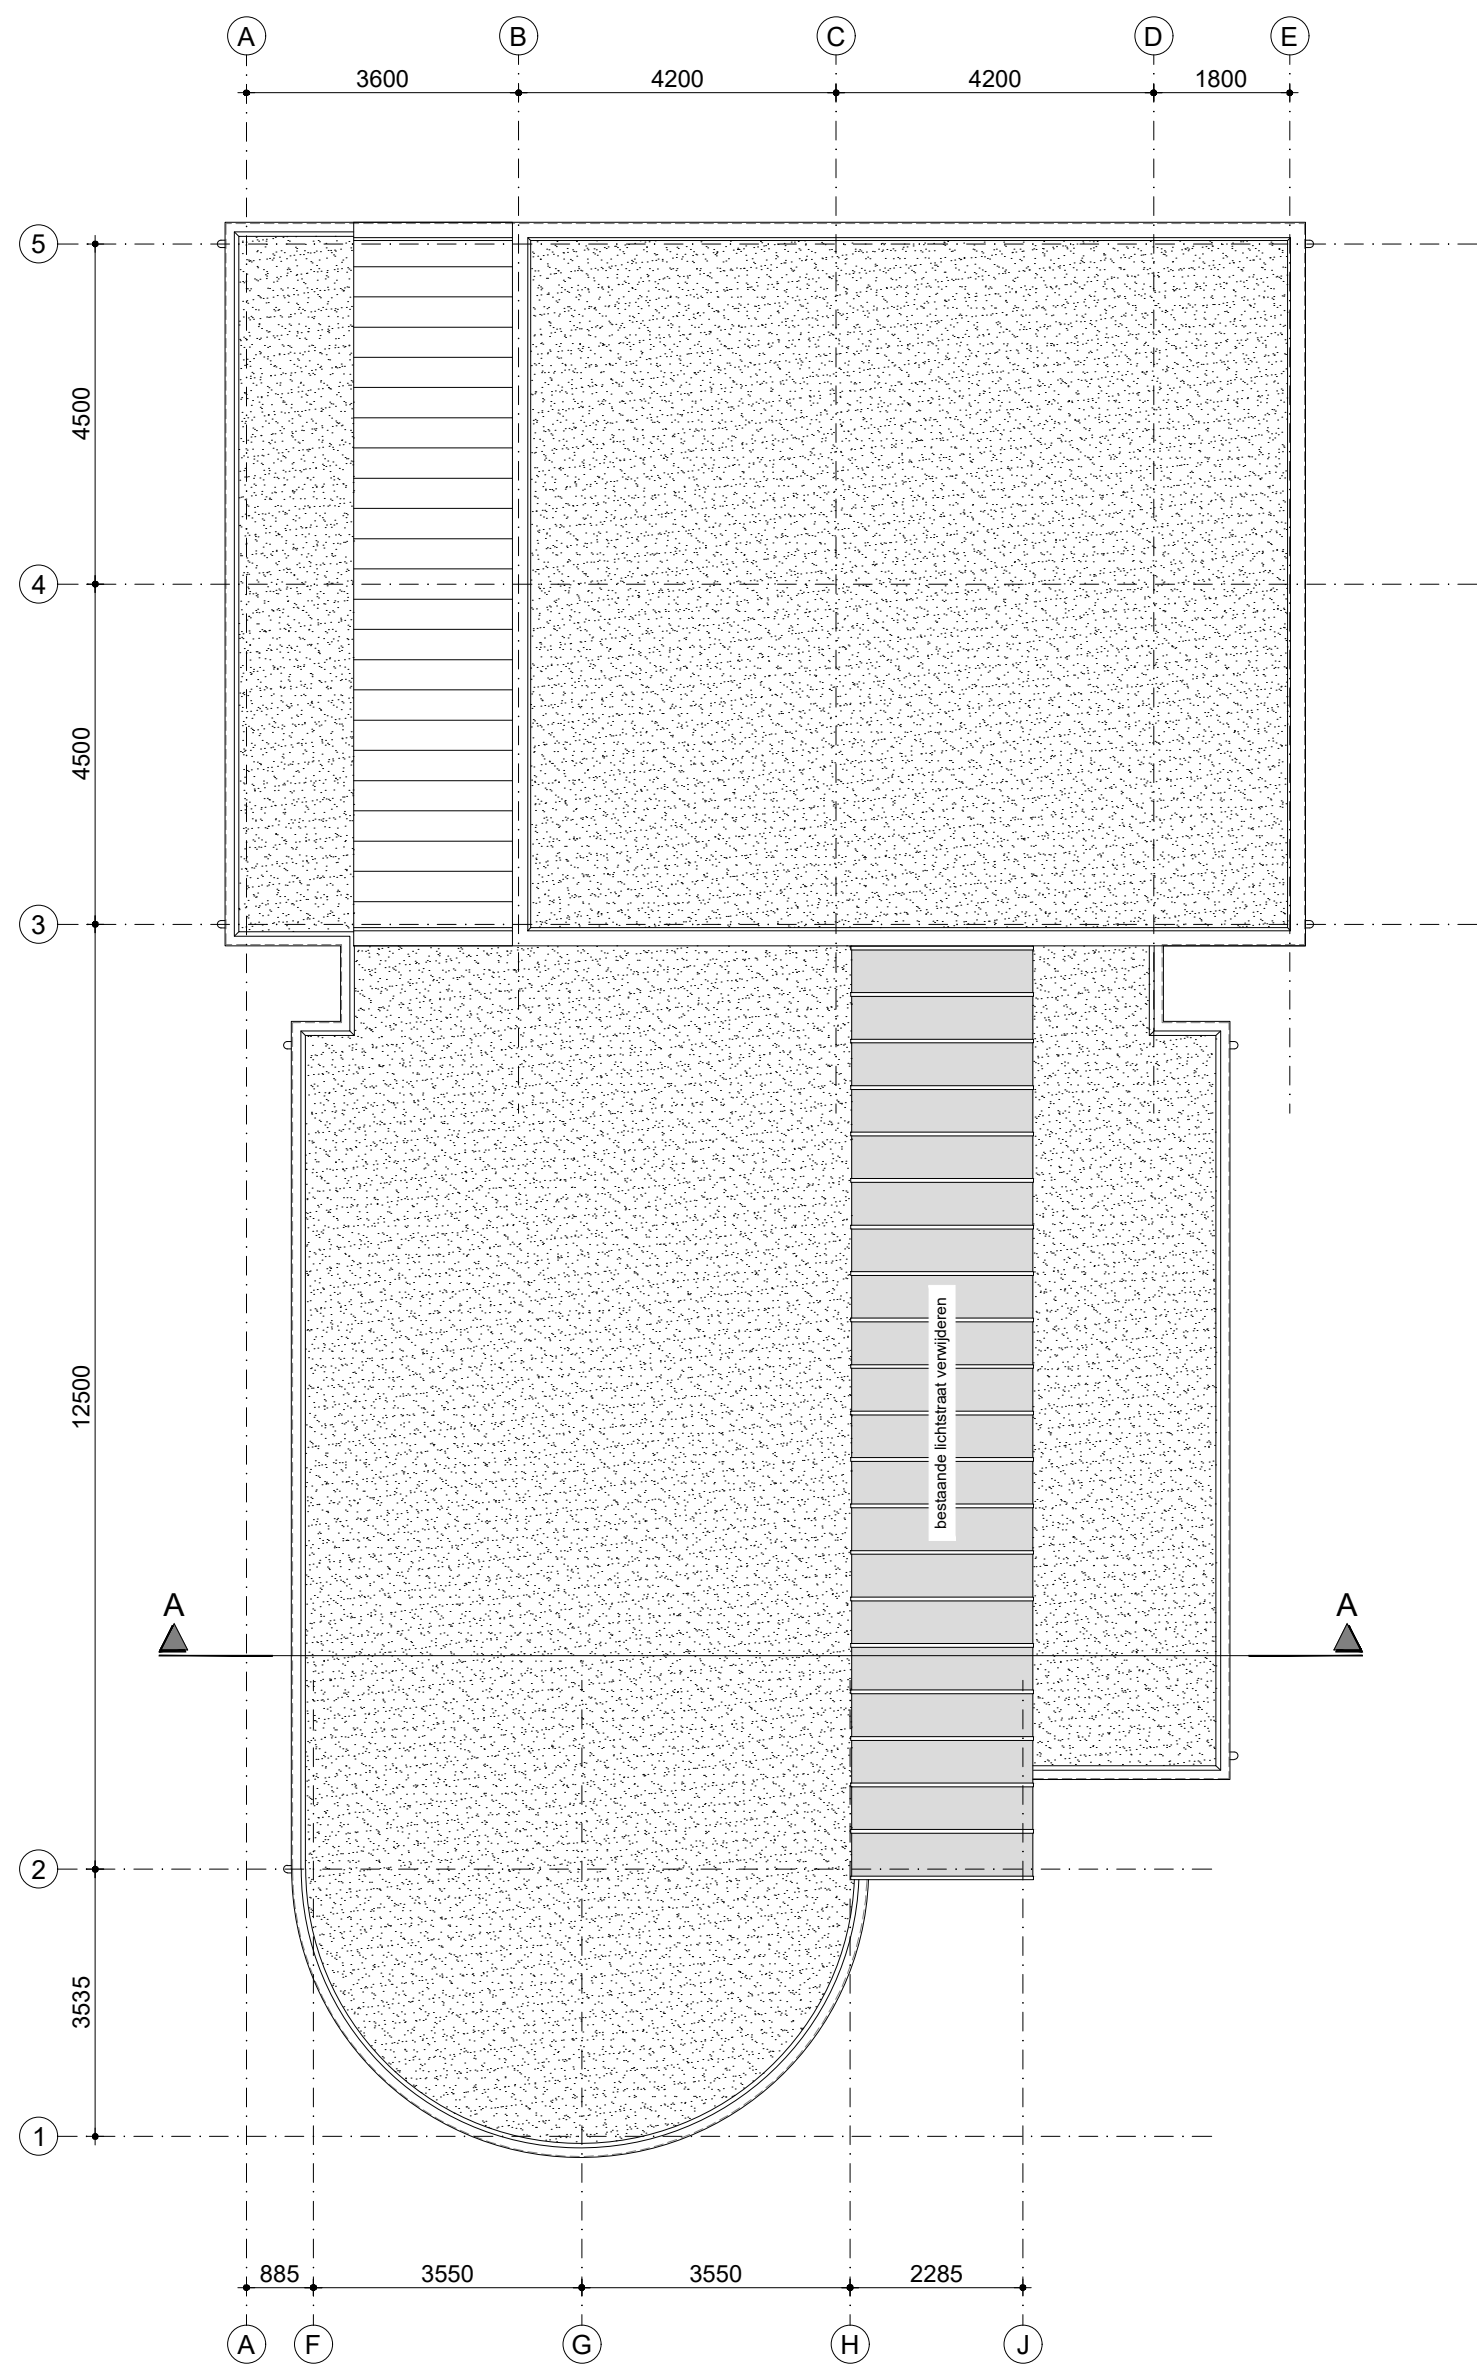

Dakaanzicht - BESTAAND

ARCERINGEN RENVOOI	RENVOOI NUMMERING	BRANDVEILIGHEID - PICTOGRAMMEN
 bestaand	 = ruimenummering	 30min. Brandcompartiment
 metselwerk	 01 = ruimtenummer	 60min. Brandcompartiment
 constructieve wand	 2000 = Plafond (vrije-) hoogte (incidenteel aangegeven)	 ≥ 90min. Brandcompartiment
 structureel materiaal	 BuK_0.10 = nummering buitenkozijnen	 SYMBOLEN
 in het werk gestort gewapend beton	 BIK_0.51 = nummering binnenkozijnen	 afzuigpunt mechanische ventilatie
 prefab beton	 0 = bouwlaag	 rookmelder
 aangrenzende bebouwing	 01 = kozijnnummer	
 = Peilmaat		
 = Hoogte t.o.v. VloerPeil		
 = Hoogte t.o.v. Peil in doorsneden / gevels		

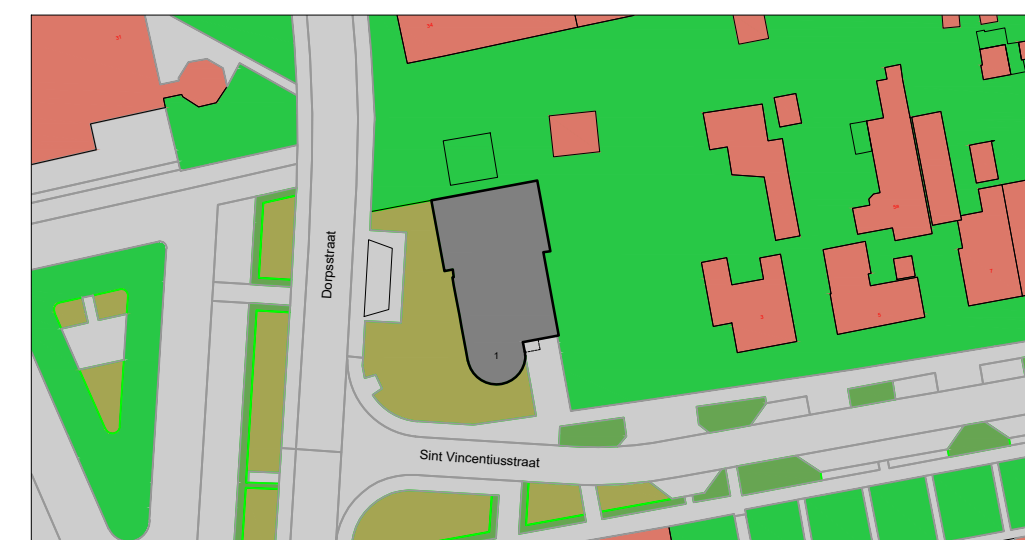

SITUATIE
Gemeente: Deurne
Sectie: I
Nummer: 3317
Schaal: 1:1000



Project: Verbouwing Sint Vincentiusstraat 1 Neerkant
Projectlocatie: Sint Vincentiusstraat 1, 5758 SB Neerkant
Opdrachtgever: Gemeente Deurne, Markt 1, 5751 BE Deurne
Onderwerp: Bestaande situatie
Bouwdeel: Plattegronden, gevels & doorsnede
Bladformaat: A1 (841x594 mm)
Schaal: 1:100
Projectleider: MD
Getekend: MD
Bouwfase: Omgevingsvergunning
Status: DEFINITIEF
Projectnummer: P.270323
Bladnummer: BT.100
Datum: 14-04-2023
Wijzigingen: A 01-05-2023
B
C
D
E
F
G
H
J