



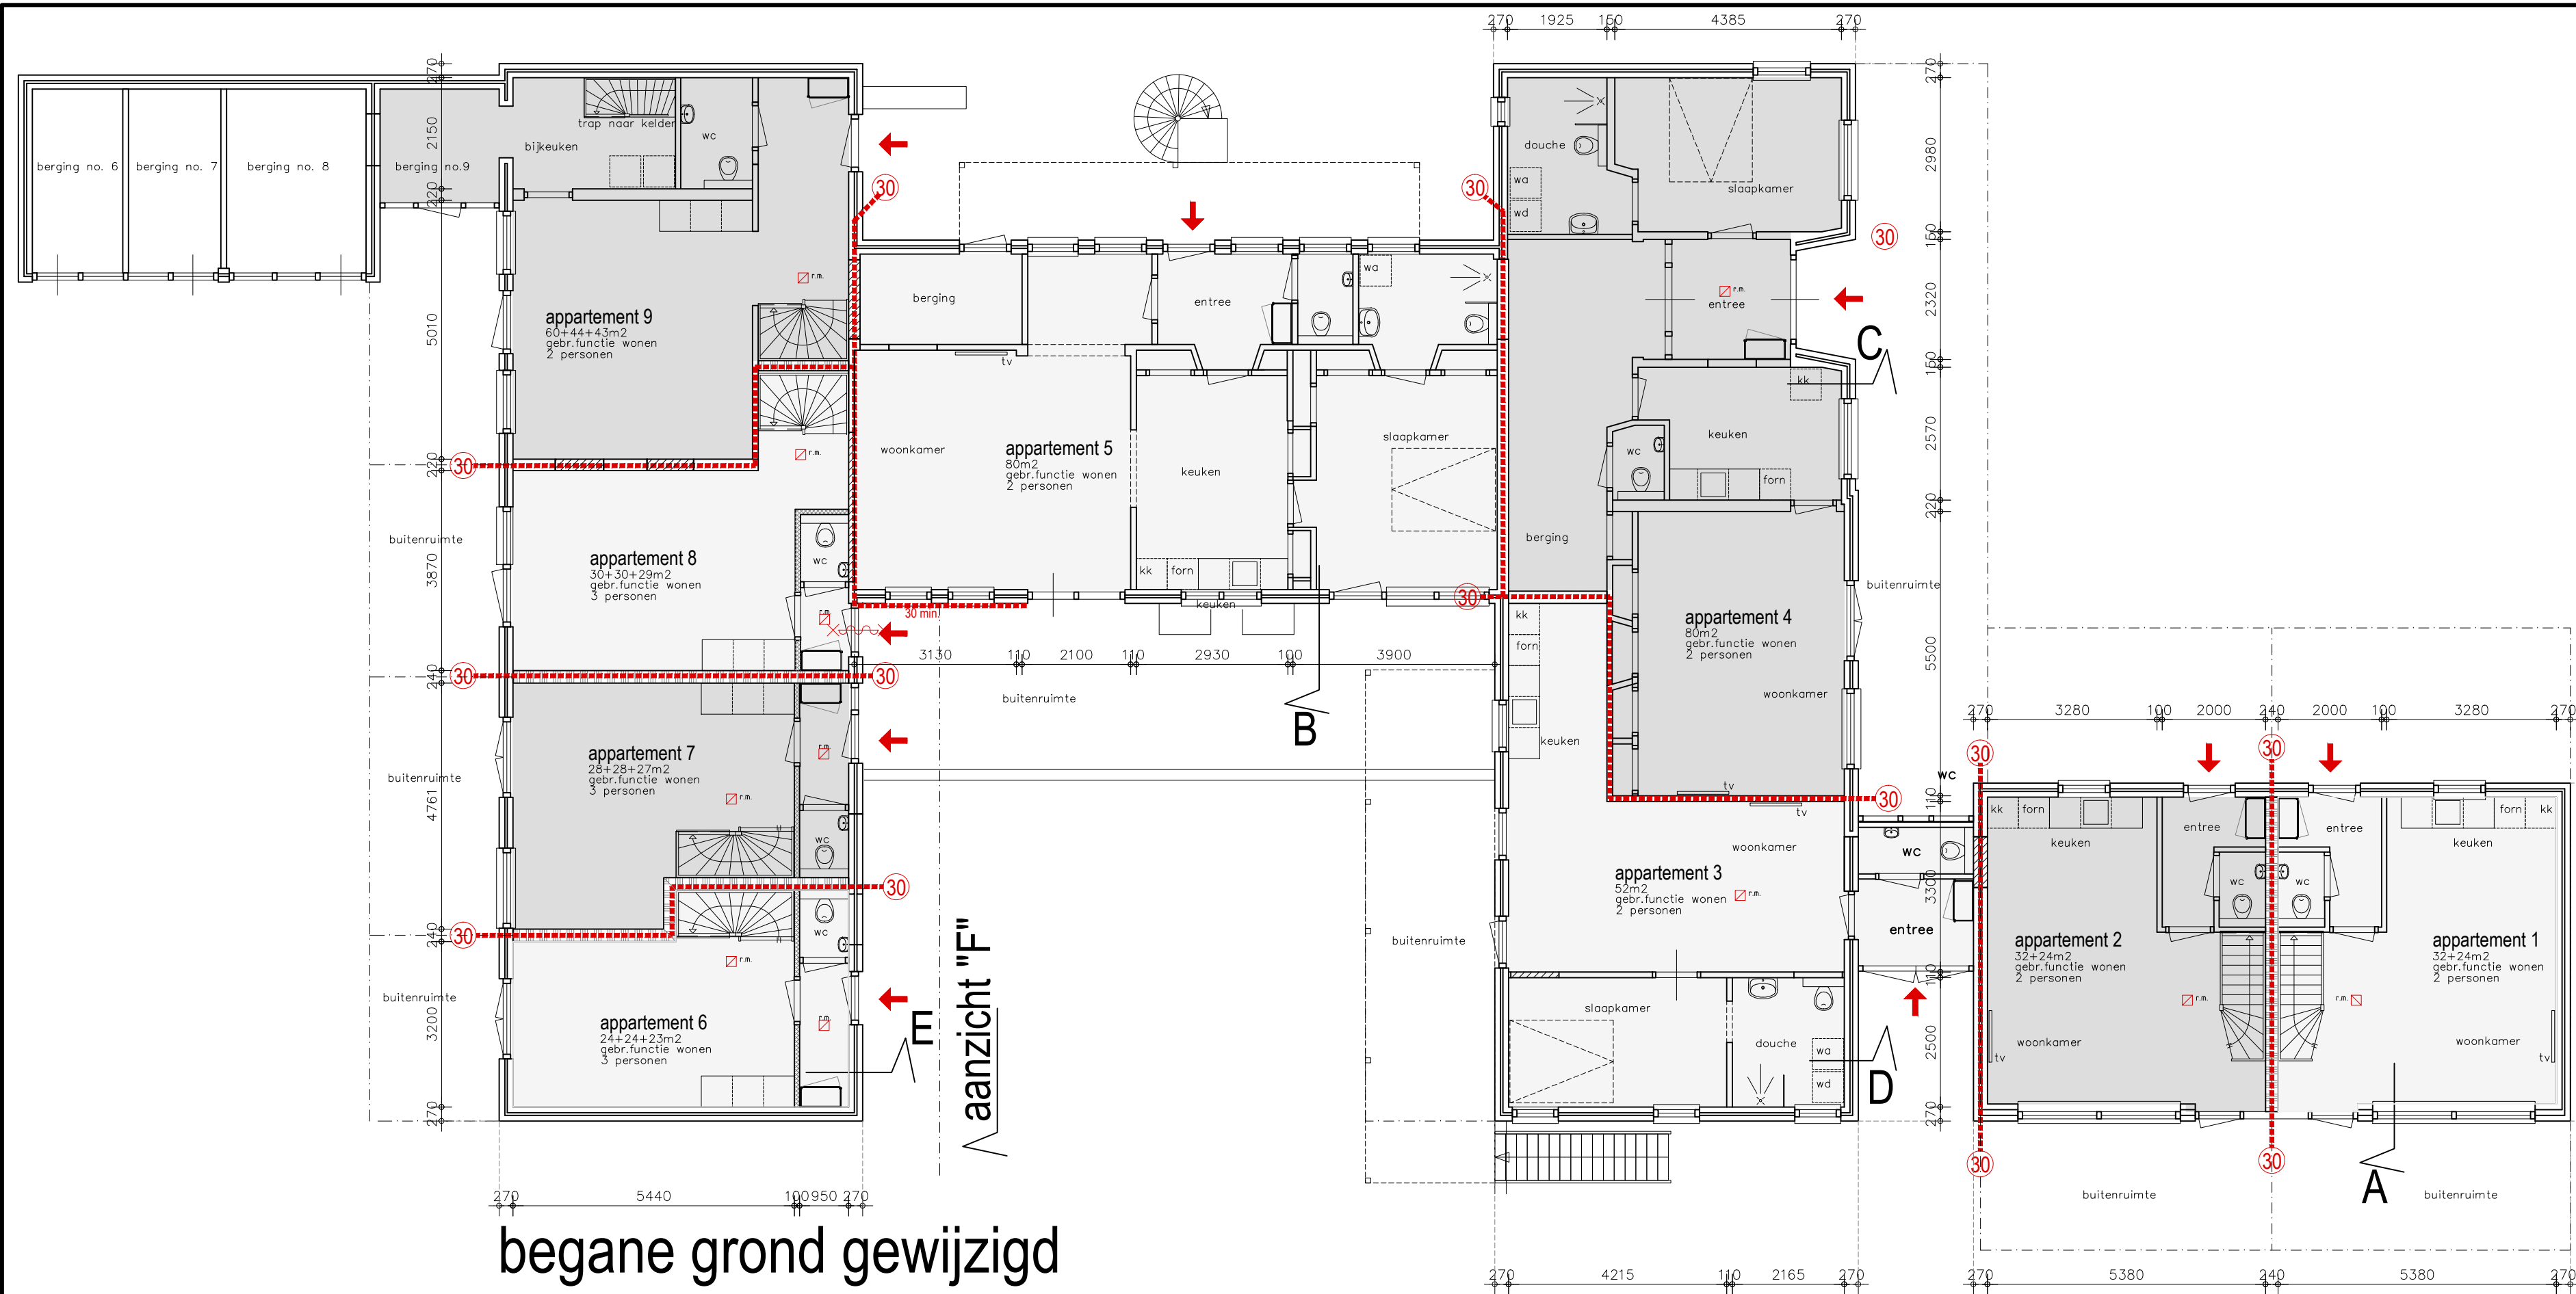

begane grond gewijzigd

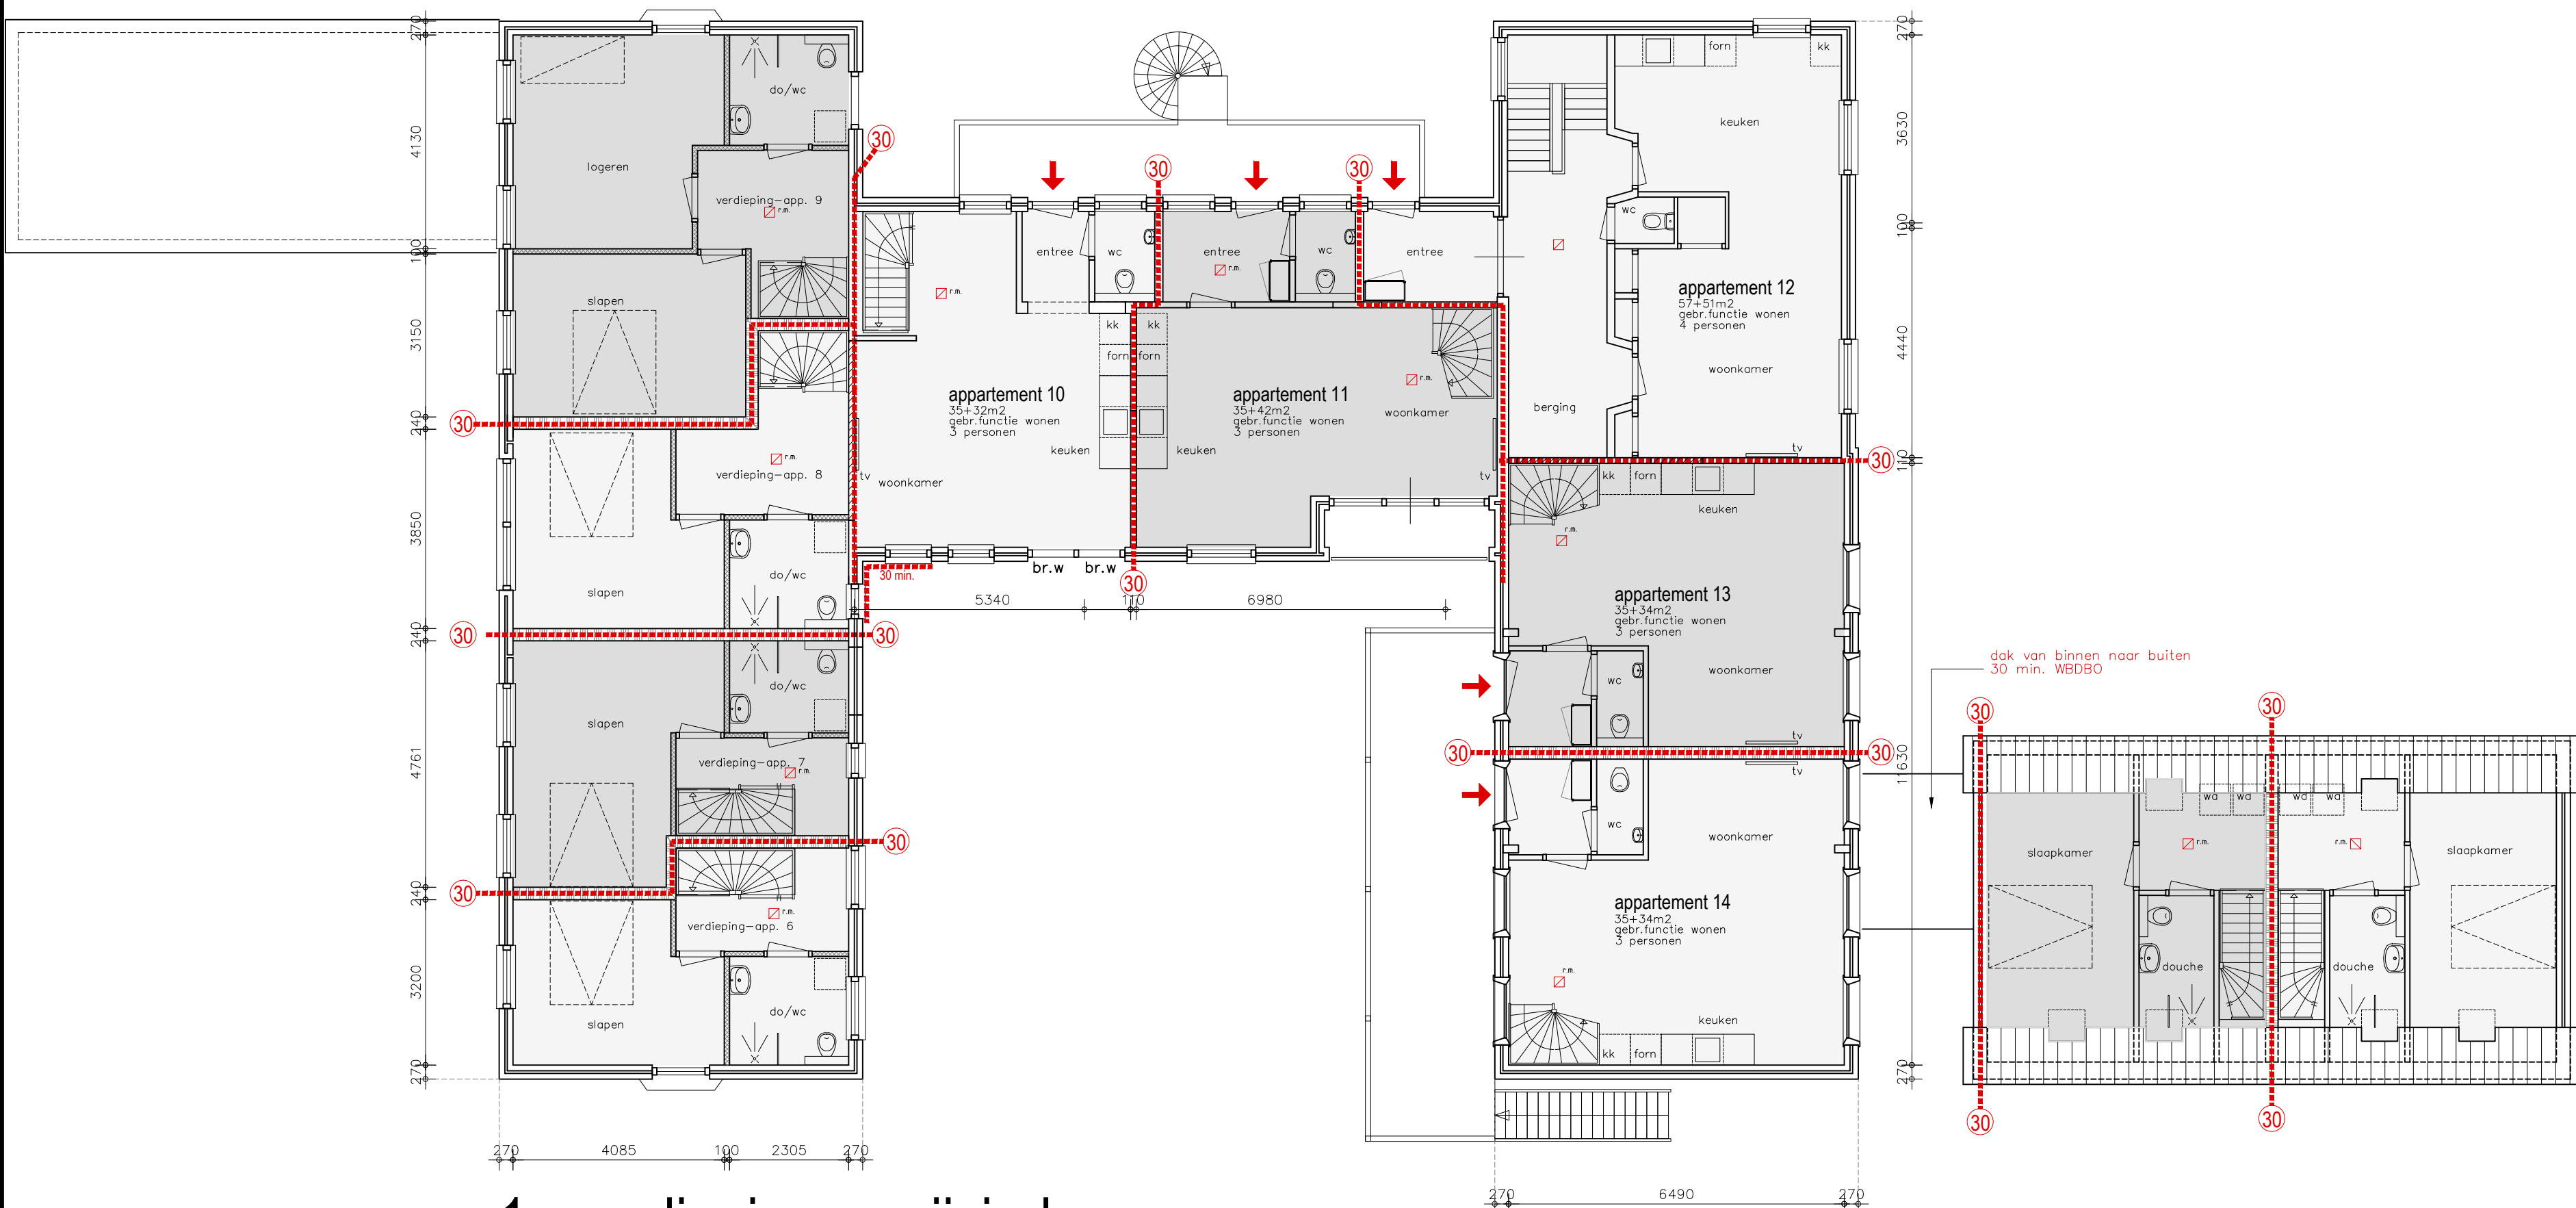

1e verdieping gewijzigd

Renvooi

Voor de te noemen normen geldt, dat de laatste versie inclusief wijzigingsbladen die van toepassing zijn.

Het gebouw omvat de volgende gebruiksfuncties:

Functie	Aantal personen
Woonfunctie	ca 25
Bijeenkomstfunctie	
Celfunctie	
Gezondheidszorgfunctie	
Lichte Industriefunctie	
Kantoorfunctie	
Logiesfunctie	
Onderwijsfunctie	
Sportfunctie	
Winkelfunctie	
Overige gebruiksfunctie	
Bouwwerk geen gebouw zijnde	

De isolatie materialen van het dak en gevel is van onbrandbare kwaliteit overeenkomstig NEN 6064 of NEN-EN 13501-1.

LS Deur welke te openen is zonder gebruik te maken van losse hulpmiddelen, bijvoorbeeld sleutels.

30 Ruimte voorzien van noodverlichting. Het ontwerp voldoet aan de NEN-EN 6088.

30 alle studio's/appartementen worden voorzien van lichtnetrookmelders waarbij de projectering conform de NEN 2555 dient plaats te vinden (volledige bewaking per appartement).

30 30 minuten weerstand tegen brandoverslag en brandoverslag (WBDO), conform de NEN 6068 of NEN-EN 13501-2.

30 Deur die zelfsluitend is uitgevoerd in combinatie met het kozijn een brandverendheid bezit van tenminste 30 minuten (drangers als vrijloopdrangers toepassen) deuren uitvoeren in rookcriterium R200 volgens de NEN 6075.

30 Een vloer, trap of hellingbaan waarover of waaronder een vluchtroute voert, bezwijkt niet binnen 30 minuten bij brand in een subcompartiment waarin de vluchtroute niet ligt. Een bouwconstructie bezwijkt bij brand in een brandcompartiment waarin de bouwconstructie niet ligt, niet binnen 30 minuten door het bezwijken van een bouwconstructie binnen of grenzend aan het brandcompartiment e.e.a. volgens Bouwbesluit 2.2.2 en de NEN-EN 1990 of NEN 6069.

30 Het gebouw heeft zodanige beweegbare constructieonderdelen dat deze geen hinder veroorzaken bij het vluchten en bij het gebruik volgens bouwbesluit afd. 2.7.2.

30 Het bestaande bouwwerk heeft een gasaansluiting volgens bouwbesluit afd. 2.73 en de installatie is aangesloten volgens NEN 1070.

30 Het bestaande dak van het bouwwerk is als bepaald in NEN 6063 niet brandgevaarlijk volgens bouwbesluit afd. 2.85.

30 Het subbrandcompartiment ligt in het brandcompartiment.

30 De beschermde vluchtroute ligt niet in het subbrandcompartiment.

30 Het beschermde subbrandcompartiment is ten hoogste 500m2 volgens afd. 2.93.

30 Aan de bestaande scheidingenconstructie worden geen wijzigingen aan gedaan.

30 5.1 de Isolatie-waarden voldoen op basis van rechte verhoudingen.

30 6.4 De afvoer huishoudelijk afvalwater en het hemelwaterafvoer worden geen wijzigingen aan gedaan, situatie blijft als bestaand, nieuwe riolering uitvoeren volgens NEN 5275.


30 bestaande muur

30 nieuw binnen metselwerk

30 metselstud woningscheidingswand Gyproc GF25SHT/2.100-100.2 AA-WK3

30 metselstud scheidingwand Gyproc GF100HT/1.75.1

30 br.w. = brand verende beglazing 30 minuten

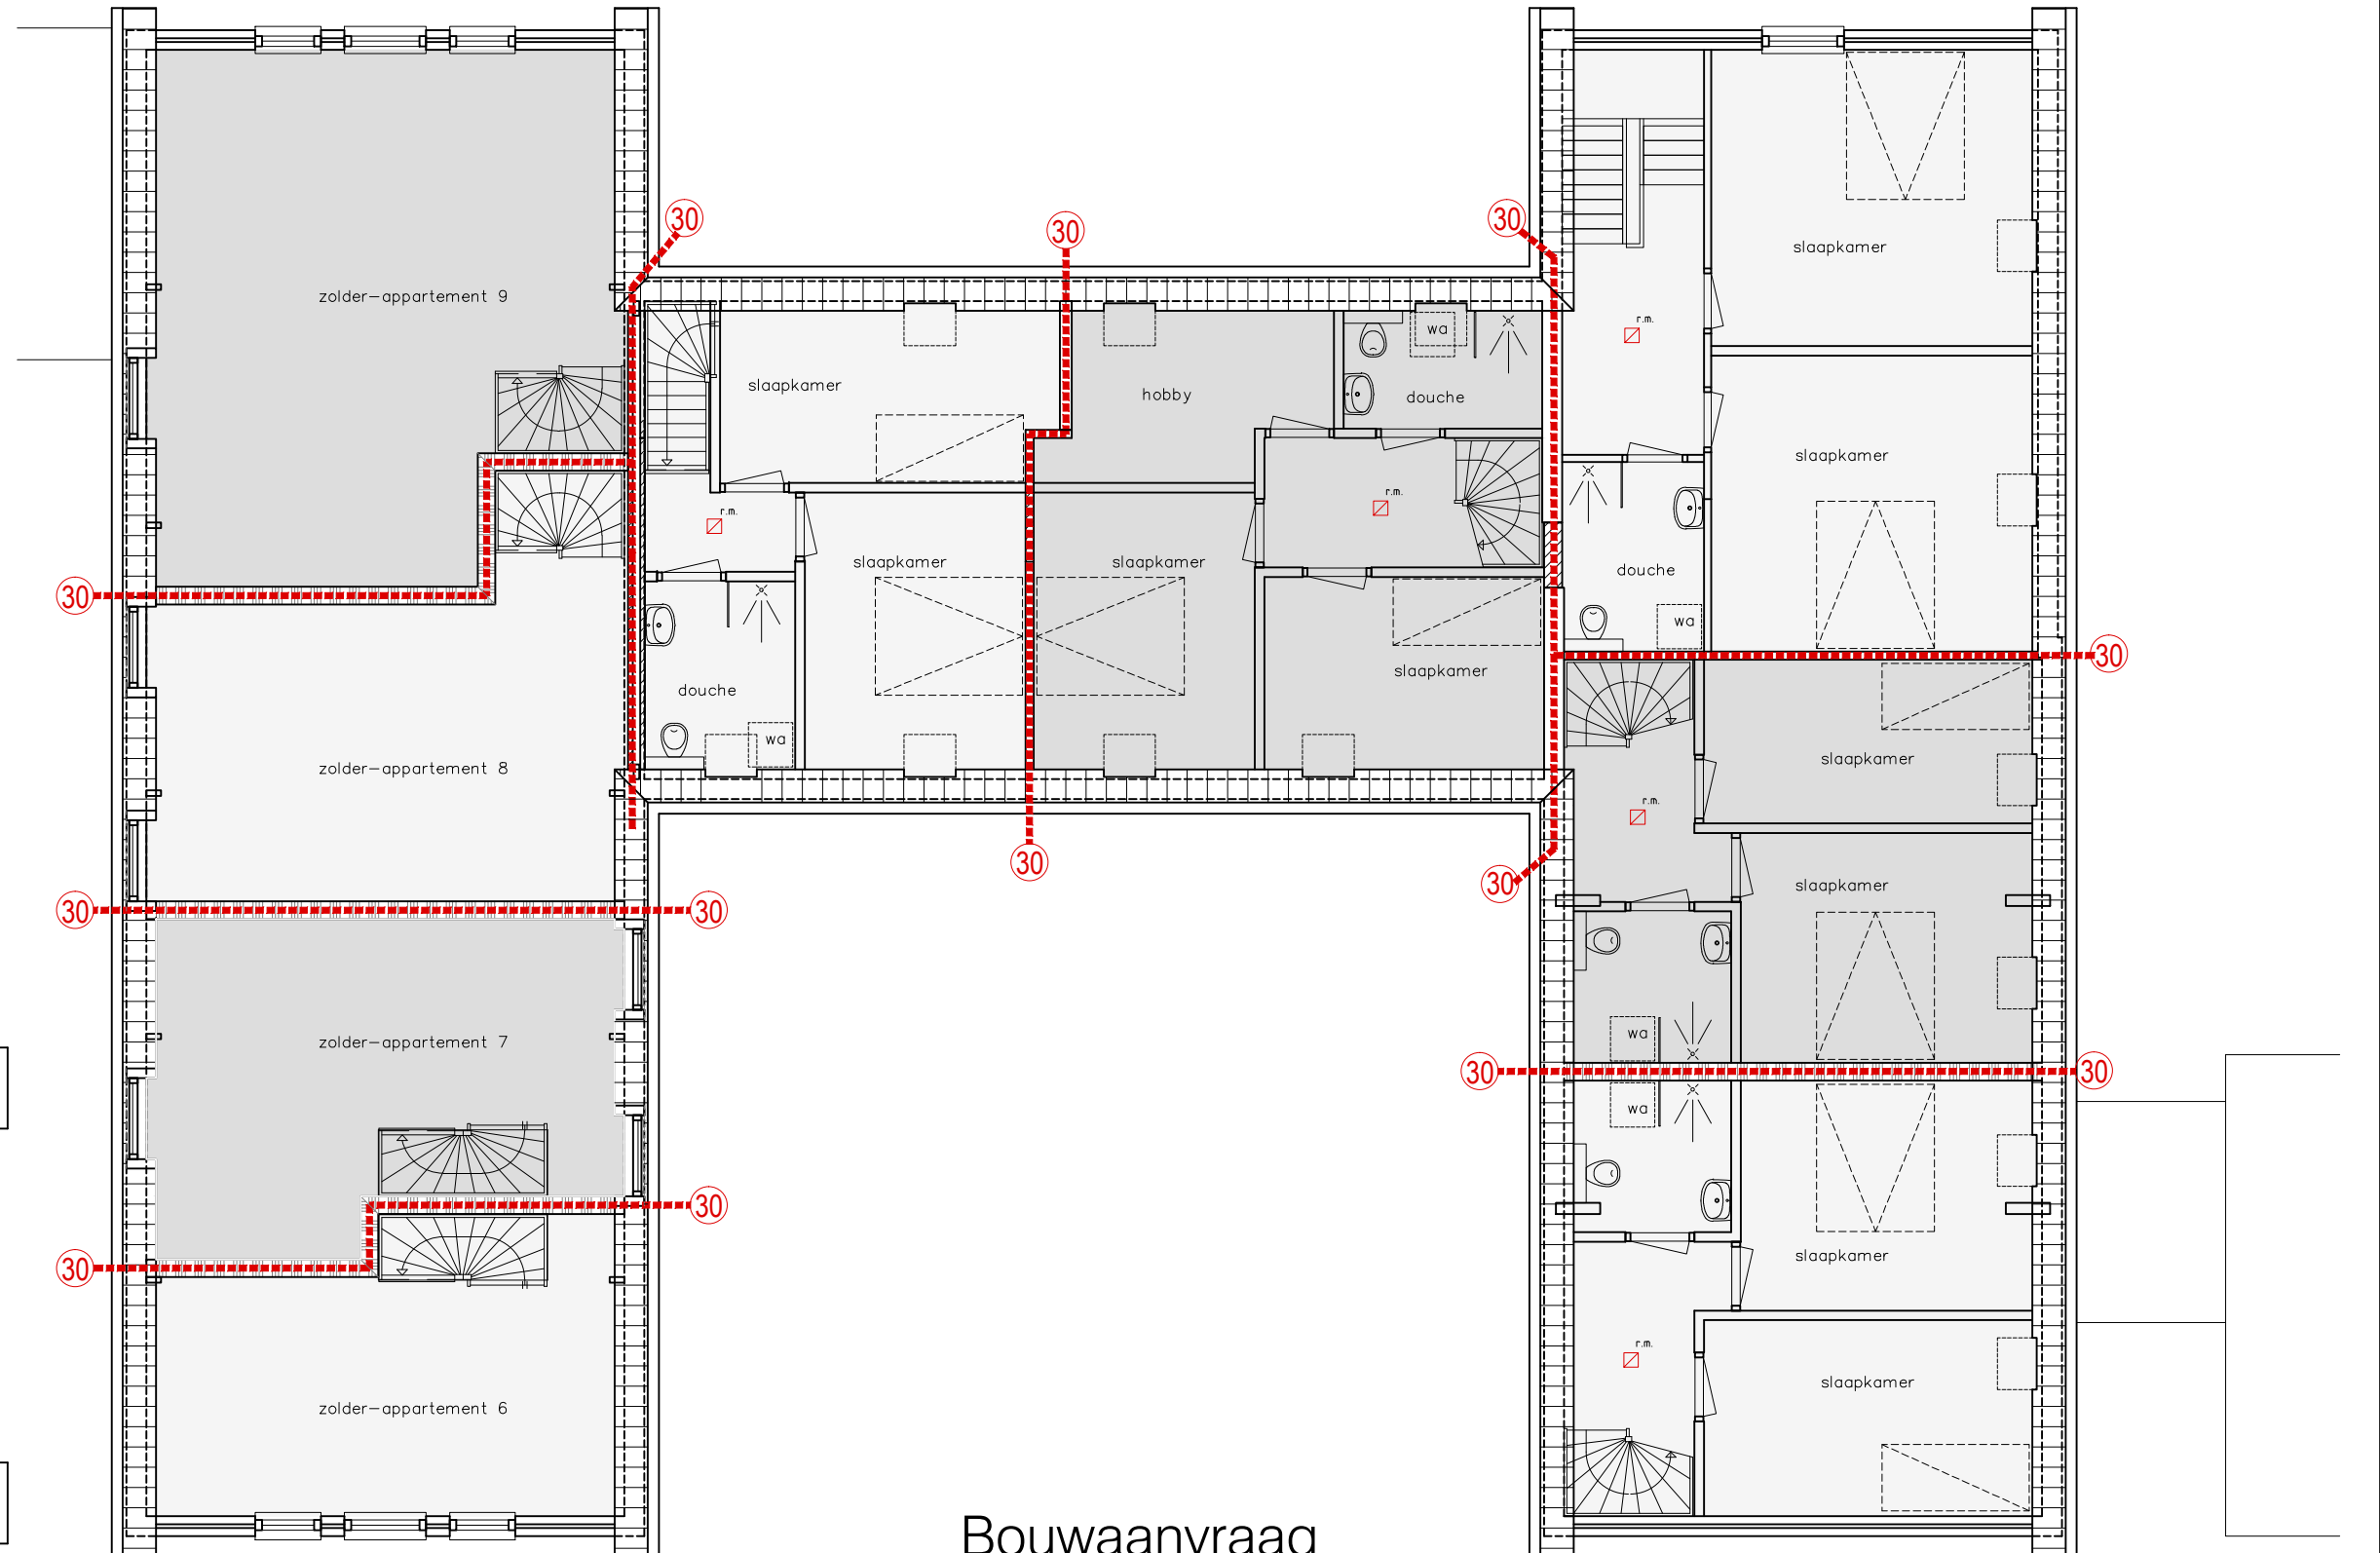

zolder gewijzigd

Bouwaanvraag

Sjaak Schouten

Burgemeester Raatlaan 62
1693 EE Wervershoof
Tel: 0228-582006
Mobiel: 06-48177527
info@sjaakschouten.nl
www.sjaakschouten.nl

getekend: 14-06-2021

gewijzigd: A: 29-10-2021
B: 17-02-2022
C: 10-06-2022
D: 22-06-2023

betreft: Verbouw klooster tot appartementen te Nieuwe Niedorp
11 uur studio's en 4 uur appartementen

onderwerp: Gewijzigde plattegronden

in opdracht van: schaal 1:100 A1
werkno. 21-1818
tek.no. 12D

deze tekening blijft eigendom van bouw bureau Sjaak Schouten en mag niet zonder toestemming worden gekopieerd.