
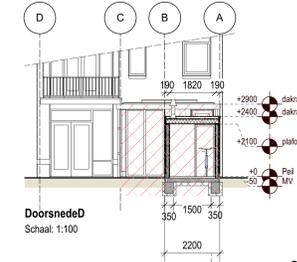
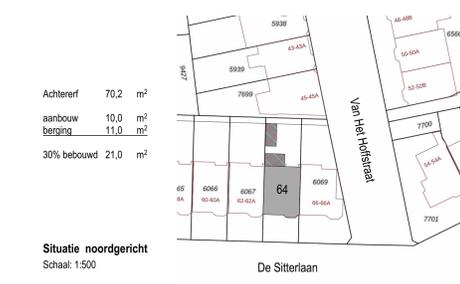
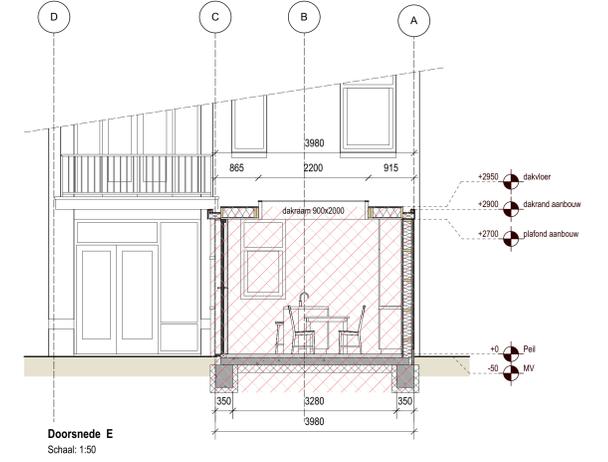
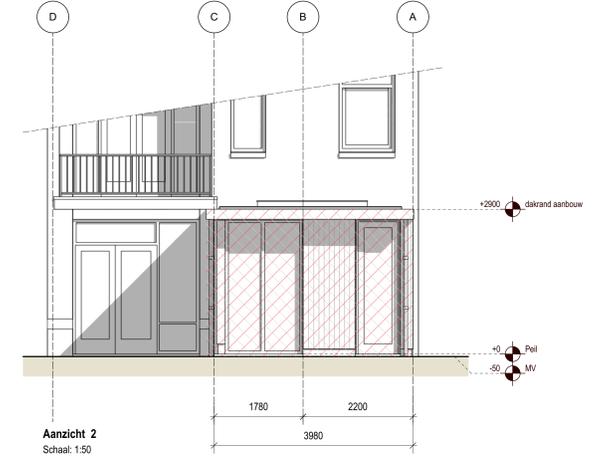
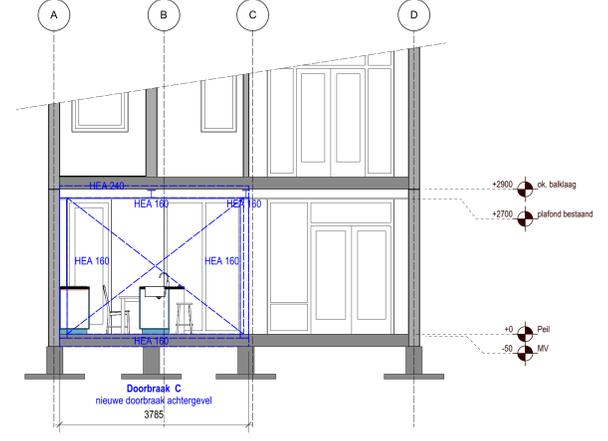
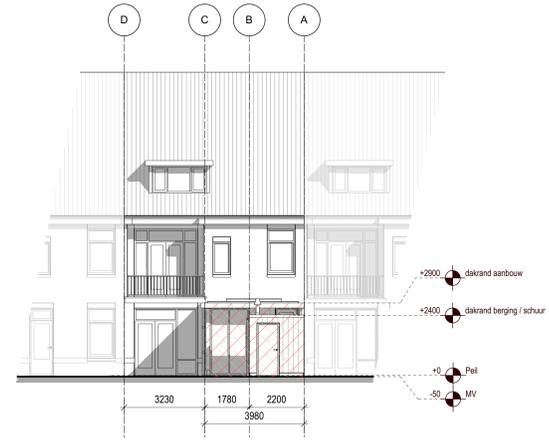
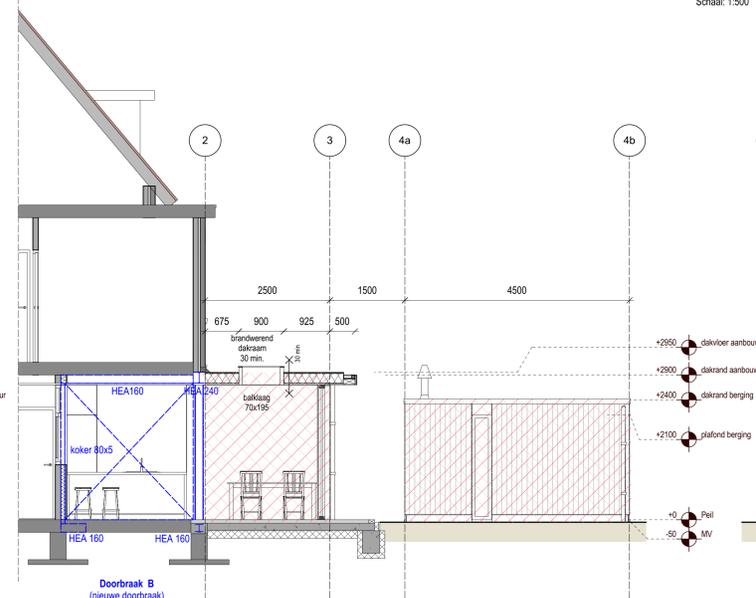
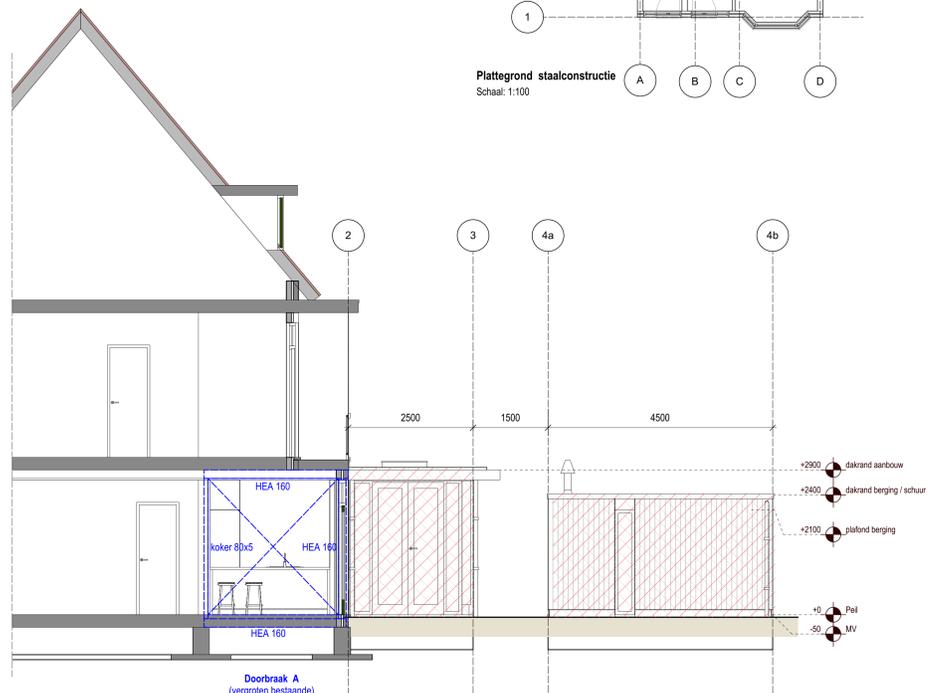
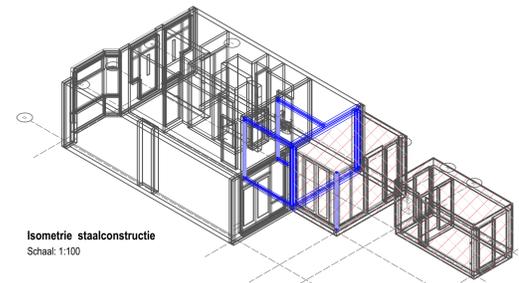
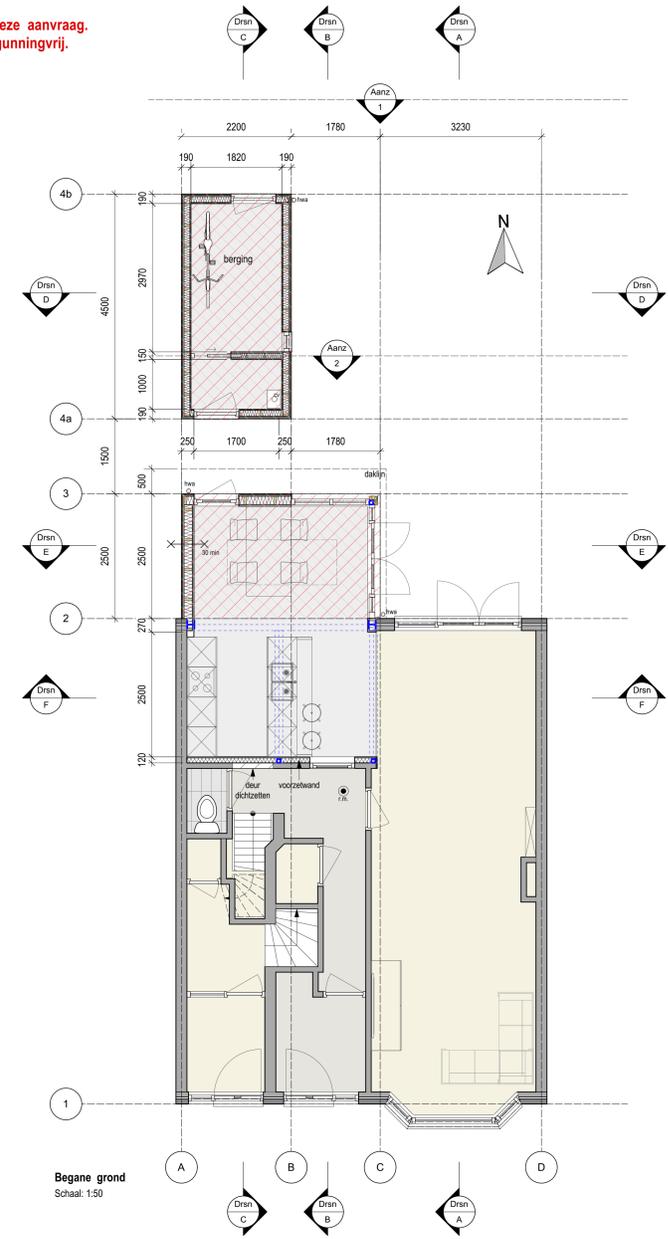
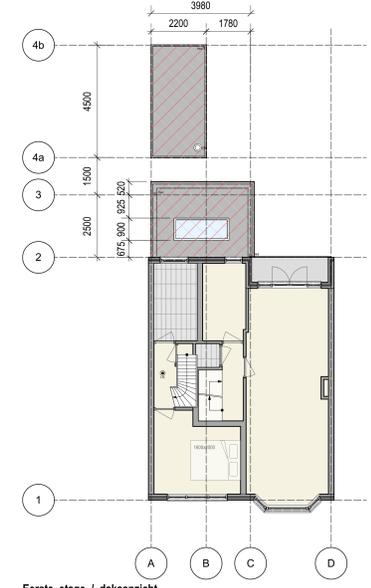


 Gearceerde delen vallen buiten deze aanvraag.
De berging en aanbouw zijn vergunningvrij.

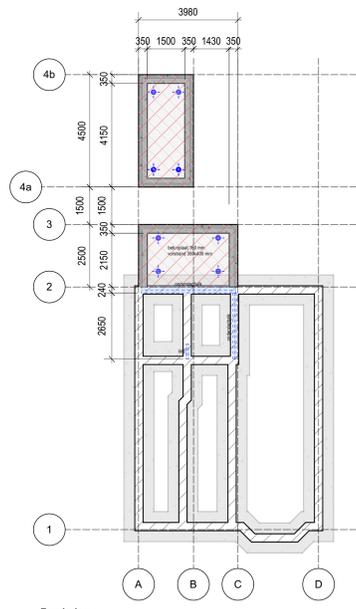

- RENVOOI**
-  RGA
 -  noogasvoer CV
 -  rook/brandmelder doorgeschiktheid conform NEN2555
 -  constructie met WBO/BO 30 min
 -  hwa 80 mm

OGV-01-02-Overzichtstekening Nieuw (zonder uitbouw)
Uitbouw De Sitterlaan 64, Leiden

project 22.017 - De Sitterlaan 64
tekening situatie, plattegronden, gevels, doorsneden
schaal 1:50/100/500 [A0-formaat]
geleekend ir. P. Schelling
datum 12 april 2023, gew. 9 mei 2023, gew. 10 mei, gew. 26 juni 2023 (aankoop 2m50)
fase omgevingsvergunning

opdrachtgever Gemma van Schaik
De Sitterlaan 64
2313 TR Leiden

architect ir. P. Schelling - BA 1.061001.005
Pareldijker 24
2681 VH Monster
+31 (0)6 45 916 743

constructeur Constructie Adviesbureau G&V
's-Gravenzande

opmerkingen alle maten dienen in het werk gecontroleerd te worden
alle constructieve elementen uitvoeren volgens opgave constructeur

Behoort bij beschikking van
Burgemeester en Wethouders
van Leiden
Wabo Z/23/3517893

