




# BESTAAND

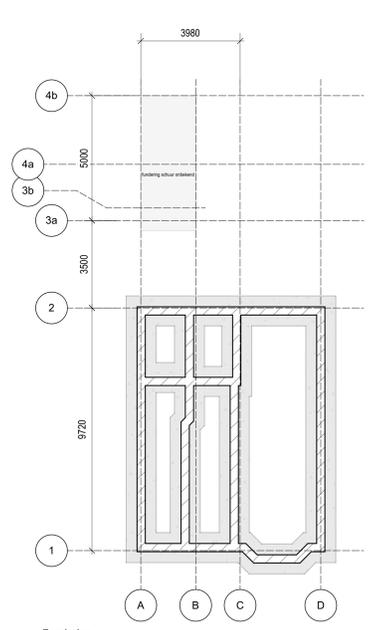


Fundering  
Schaal: 1:100

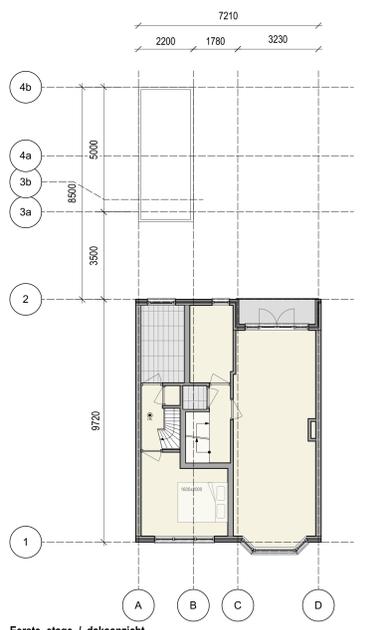


Eerste etage / dakaanzicht  
Schaal: 1:100

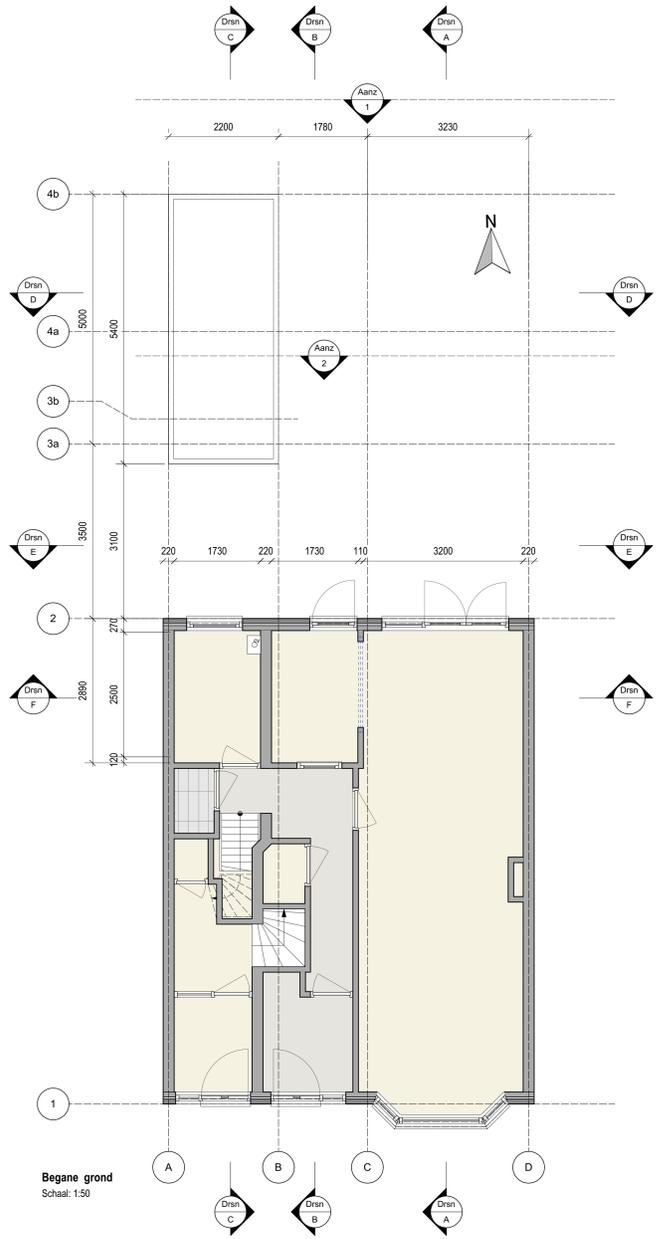


Begane grond  
Schaal: 1:50

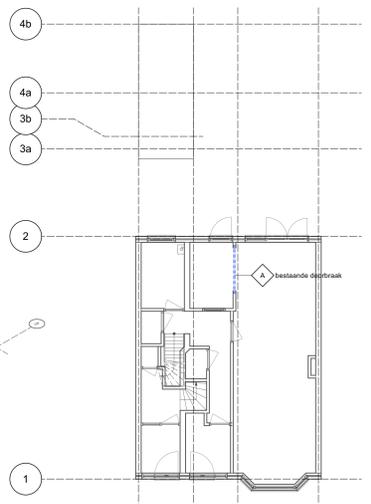


Plattegrond staalconstructie  
Schaal: 1:100

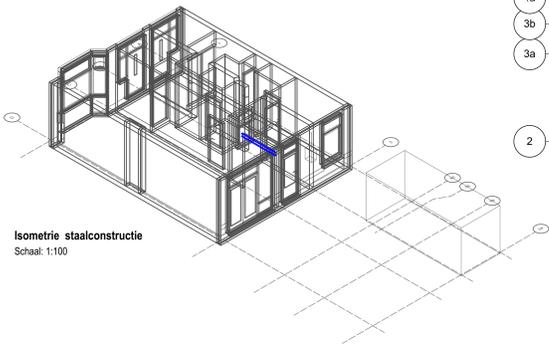


Isometrie staalconstructie  
Schaal: 1:100

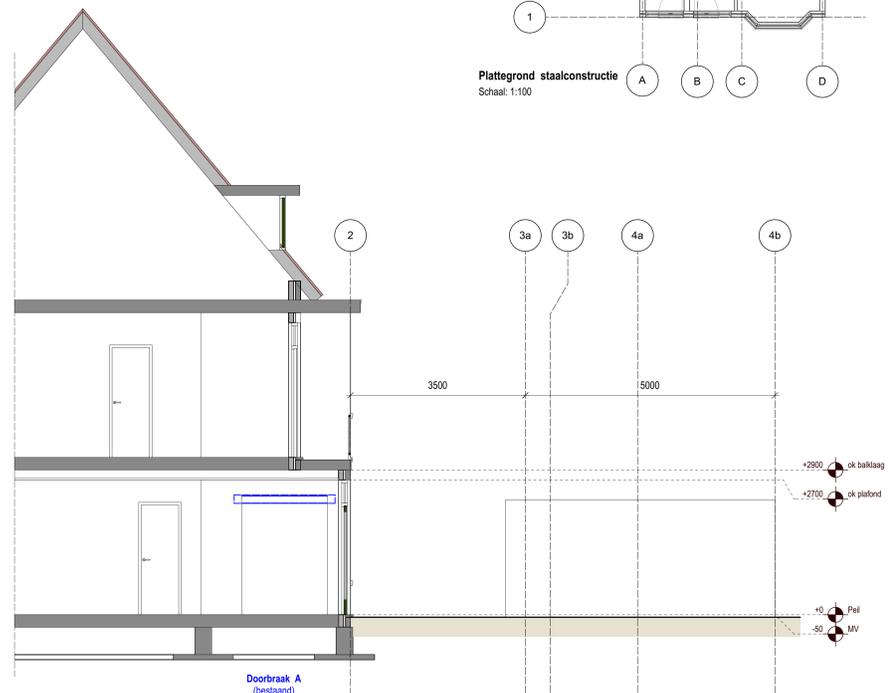

Doorsnede A  
Schaal: 1:50

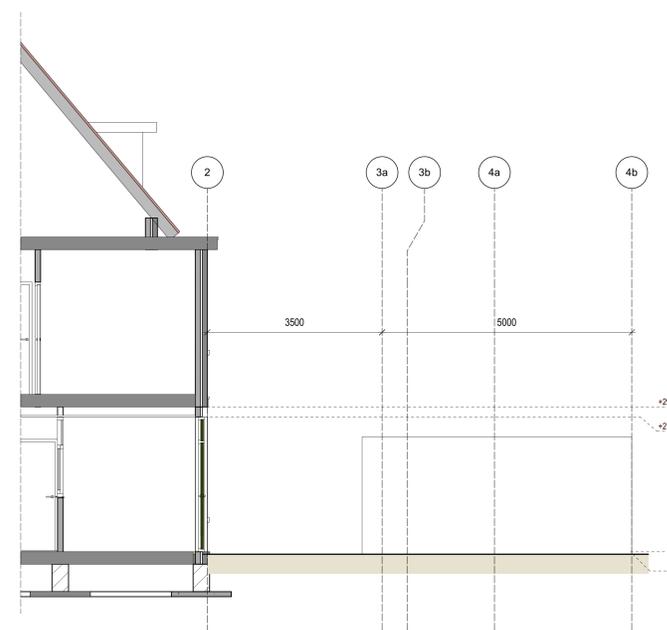

Doorsnede B  
Schaal: 1:50

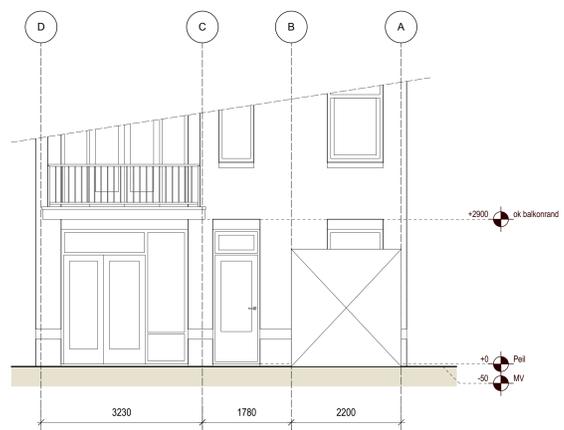


Doorsnede D  
Schaal: 1:50



Aanzicht 1 (achtergevel overzicht)  
Schaal: 1:100



Doorsnede F  
Schaal: 1:50

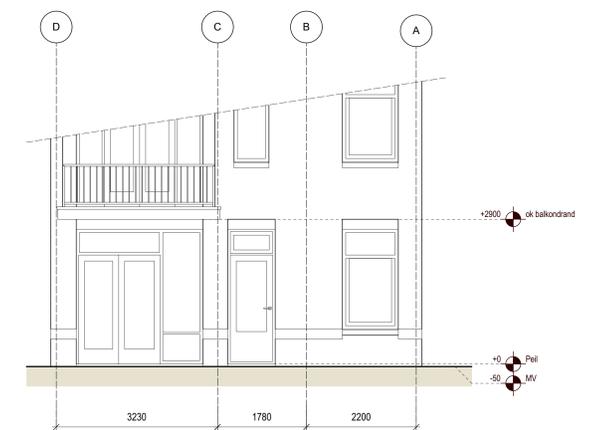

Doorsnede E  
Schaal: 1:50



Situatie noordgericht  
Schaal: 1:500

De Sitterlaan

Behoort bij beschikking van  
Burgemeester en Wethouders  
van Leiden  
Wabo Z/23/3517893

## OGV-01-01-Overzichtstekening Bestaand

Uitbouw De Sitterlaan 64, Leiden

project	22.017 - De Sitterlaan 64
tekening	situatie, plattegronden, gevels, doorsneden
schaal	1:50/100/500 (A0-formaat)
getekend	ir. P. Schelling
datum	12 april 2023, gewijzigd 9 mei 2023 (losknippen aanbouw en berging), gew. 10 mei
fase	omgevingsvergunning
opdrachtgever	Gemma van Schaik De Sitterlaan 64 2313 TR Leiden
architect	ir. P. Schelling - BA 1.061001.005 Parelduiker 24 2681 VH Monster ++31 (0)6 45 916 743
constructeur	Constructie Adviesbureau G&V 's-Gravensande
opmerkingen	alle maten dienen in het werk gecontroleerd te worden alle constructieve elementen uitvoeren volgens opgave constructeur

