


Behoort bij besluit van  
 burgemeester en wethouders van Texel,  
 zaaknummer: 3286238  
 kenmerk document: Bijlage 1/1  
 namens de burgemeester en wethouders van  
 Texel,

de heer F. Galarce Morales,  
 teamleider Vergunningen, Toezicht & Handhaving

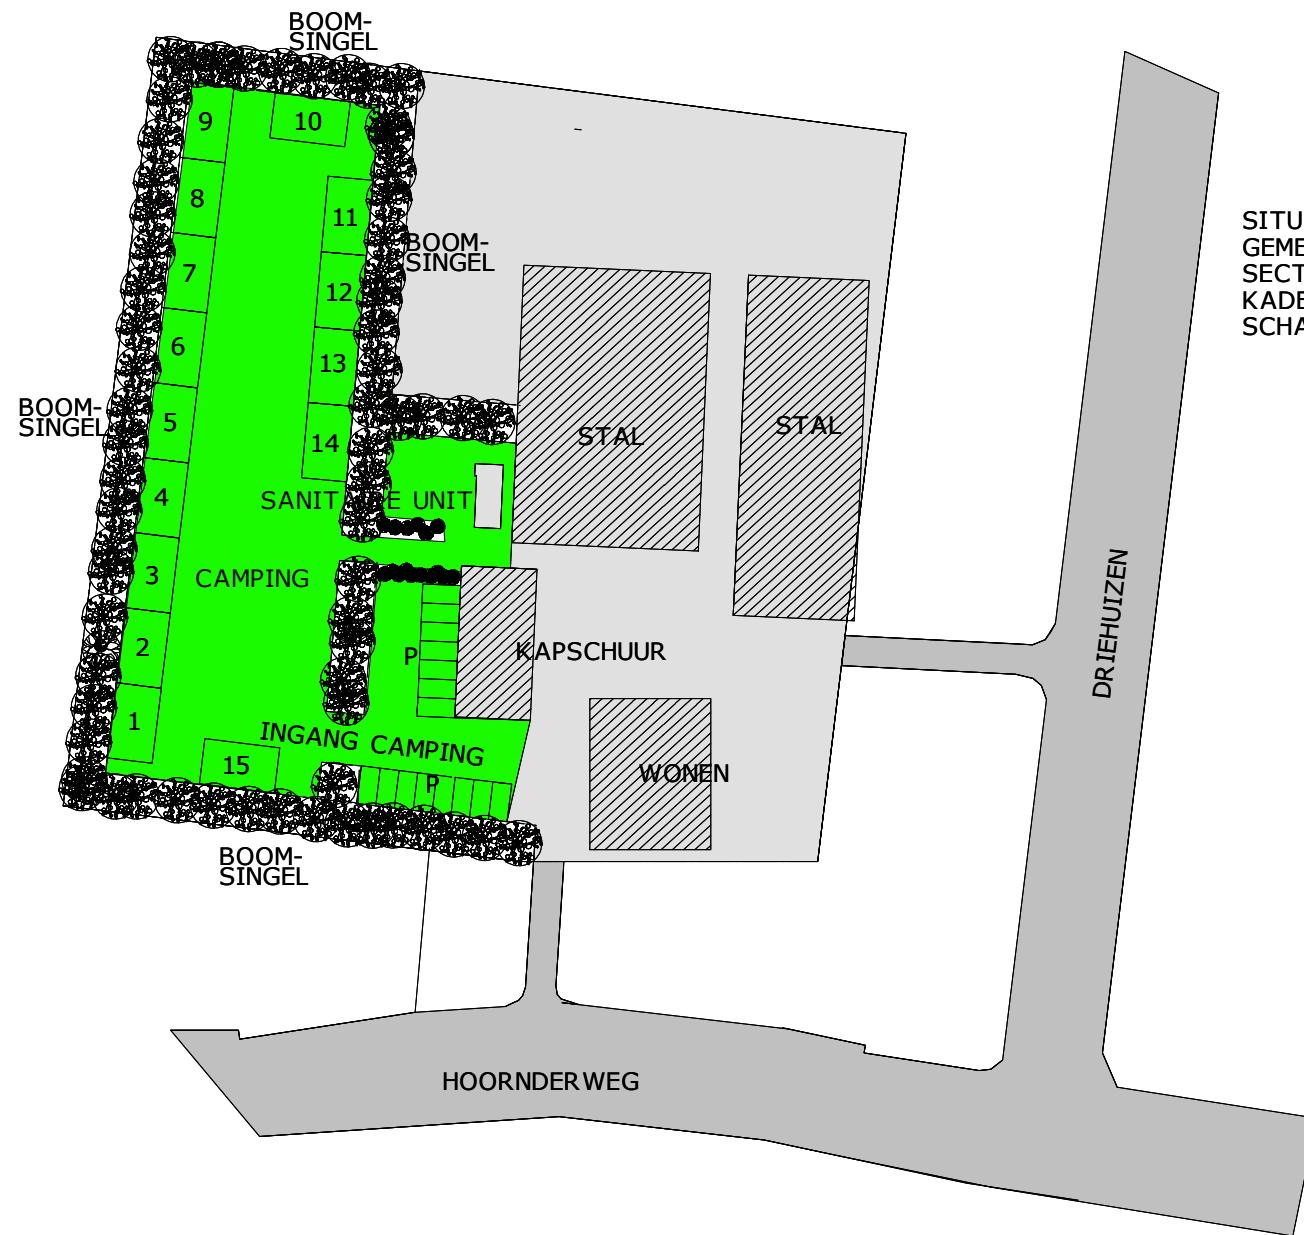

SITUATIE  
 GEMEENTE TEXEL  
 SECTIE R  
 KADESTRAAL BEKEND NO: 436  
 SCHAAL 1:1000



▲ **OPDRACHTGEVER**

▲ **PROJECT**  
 SITUATIE BOERENCAMPING GELEGEN AAN DE  
 HOORNDERWEG 20 IN DEN BURG

▲ **TEKENING**  
 ONDERDEEL : PLATTEGROND CAMPING  
 BLADFORMAAT : A3 SCHAAL : 1:1000

▲ **KENMERK**  
 DATUM : 12-12-2022 PROJECT NO : **22-4401**  
 GEWIJZIGD : BLAD : **01**

▲ **ADRIE VAN DER VLIET**  
**BOUWSUPPORT**  
 BERNHARDLAAN 150 T 06 212 44 301 E BOUWSUPPORT@TEXEL.COM  
 1791 XJ DEN BURG KVK 37156121