


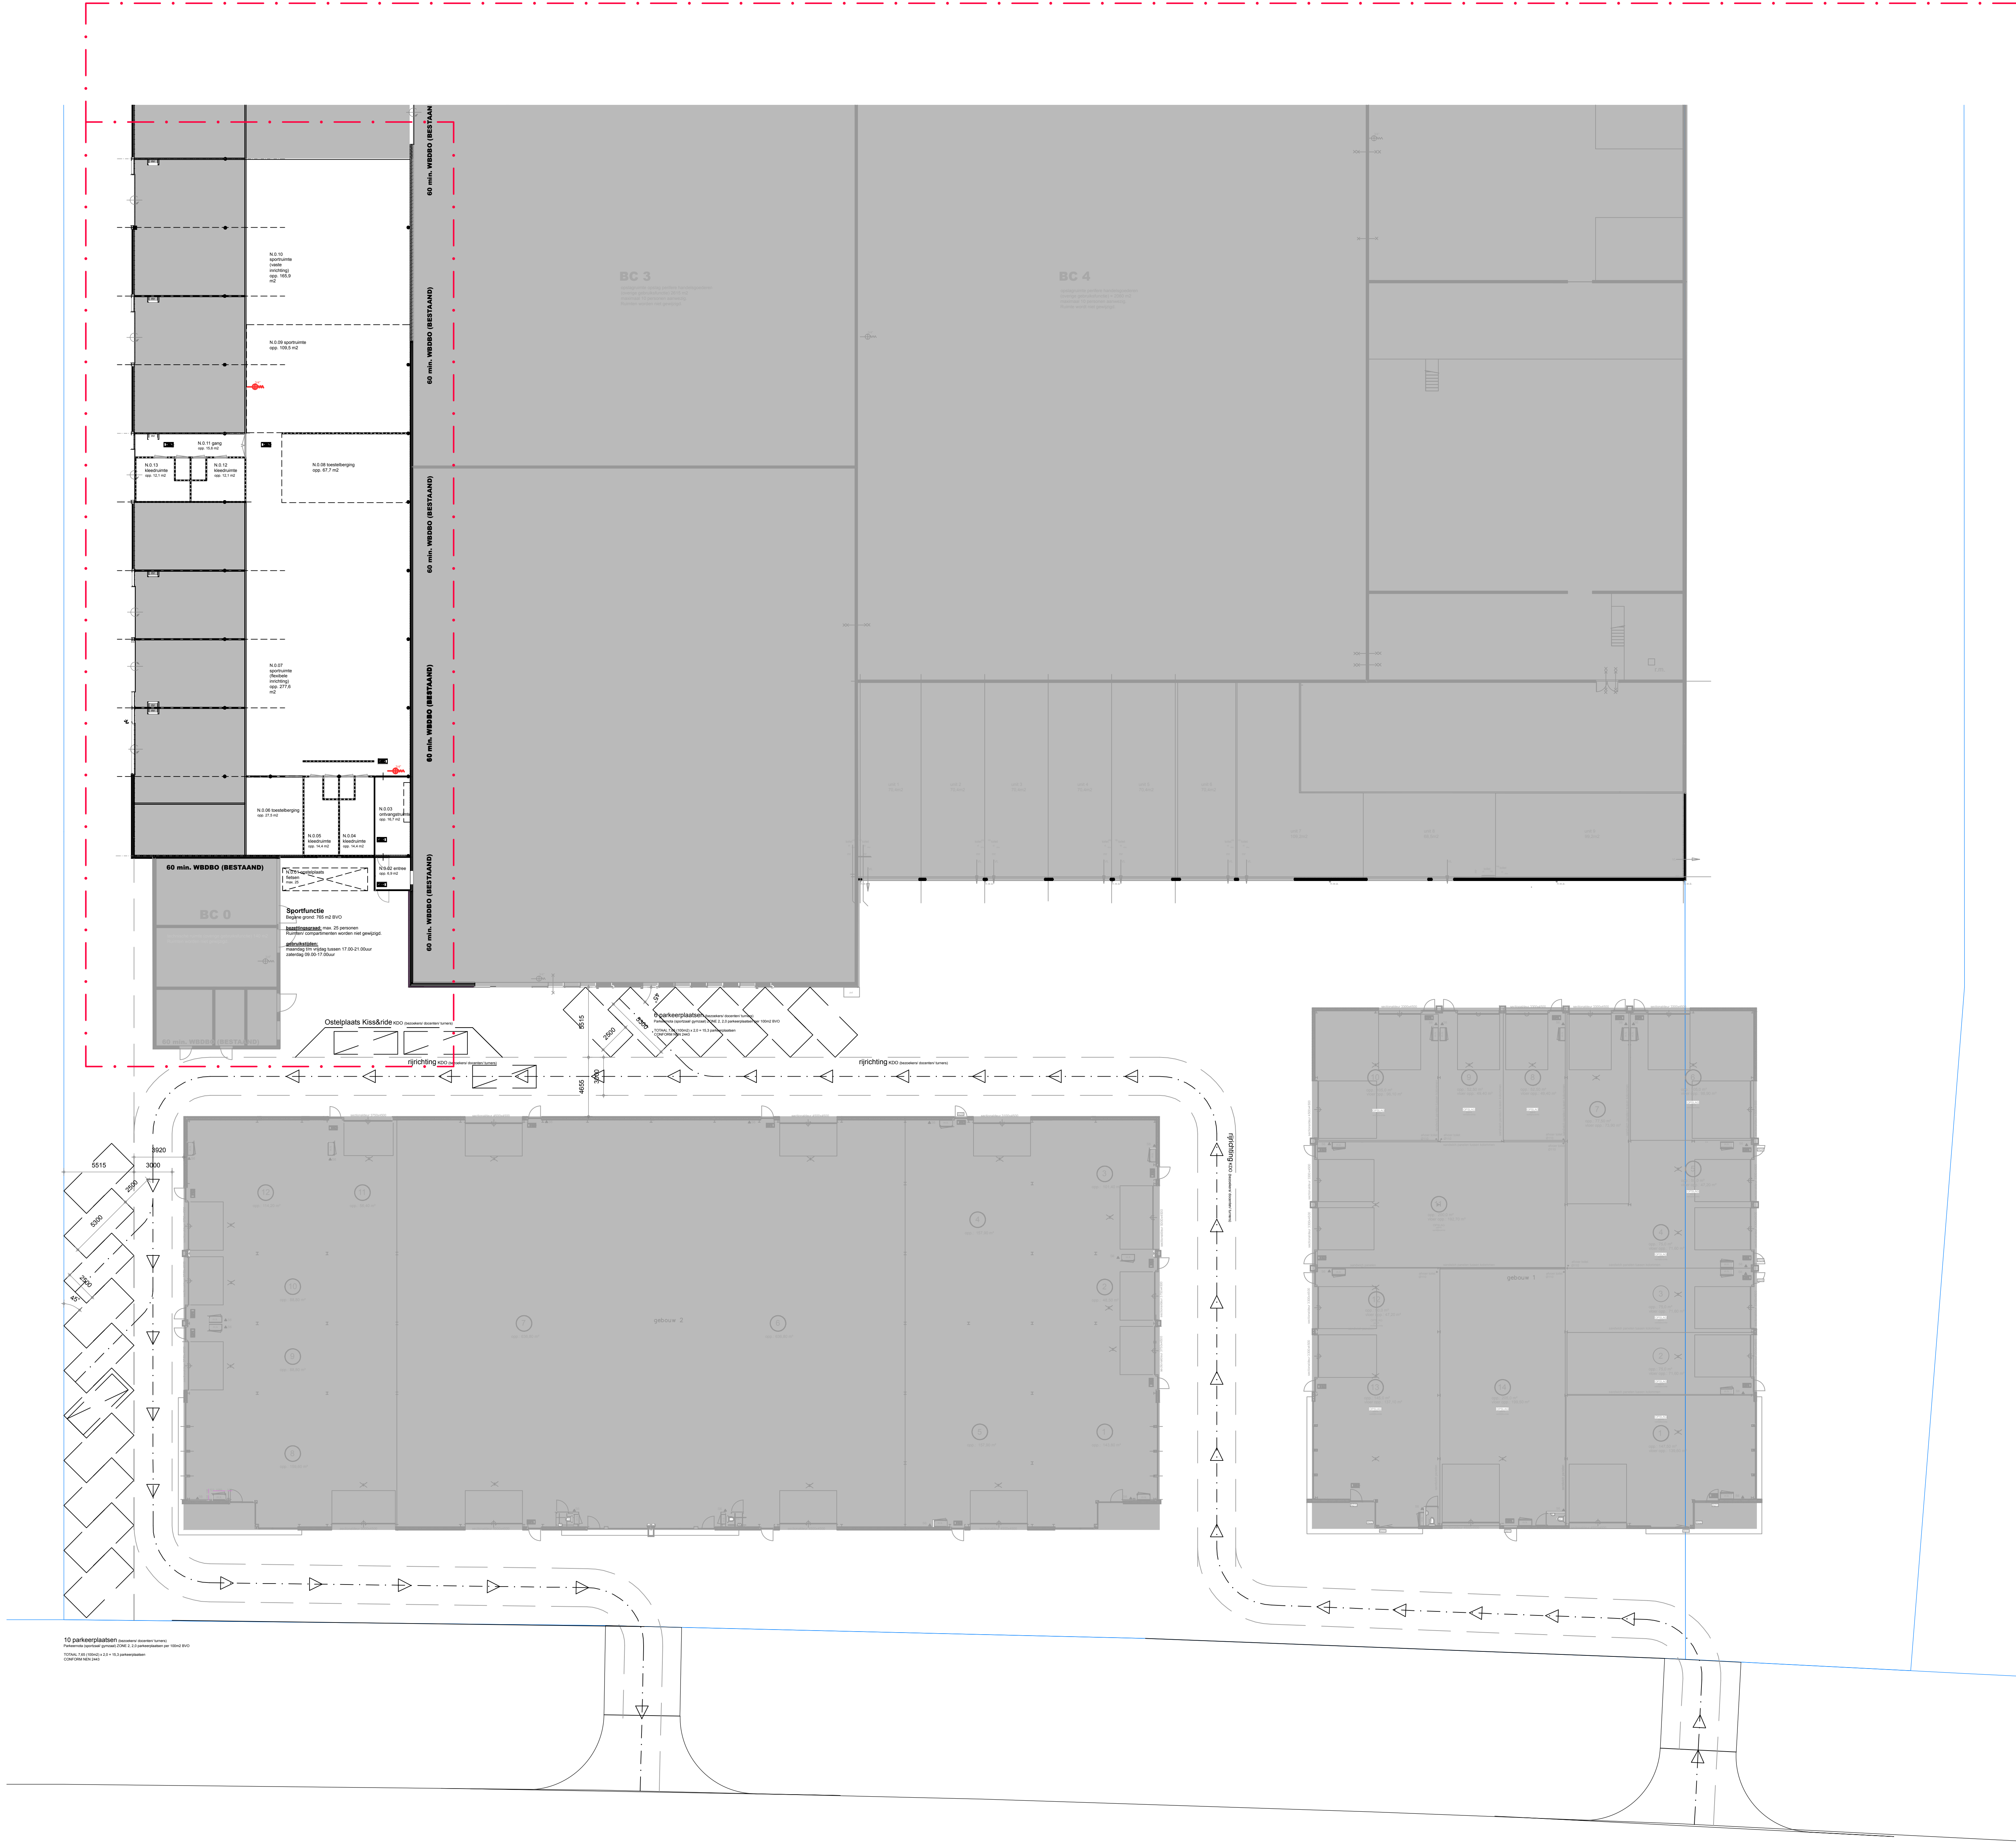


- door KDO te gebruiken inrichting BVO (bestaand gebouw)
- overige bestaande inrichting

Doctor Huub van Doorneweg

Terreininrichting

schaal 1:200

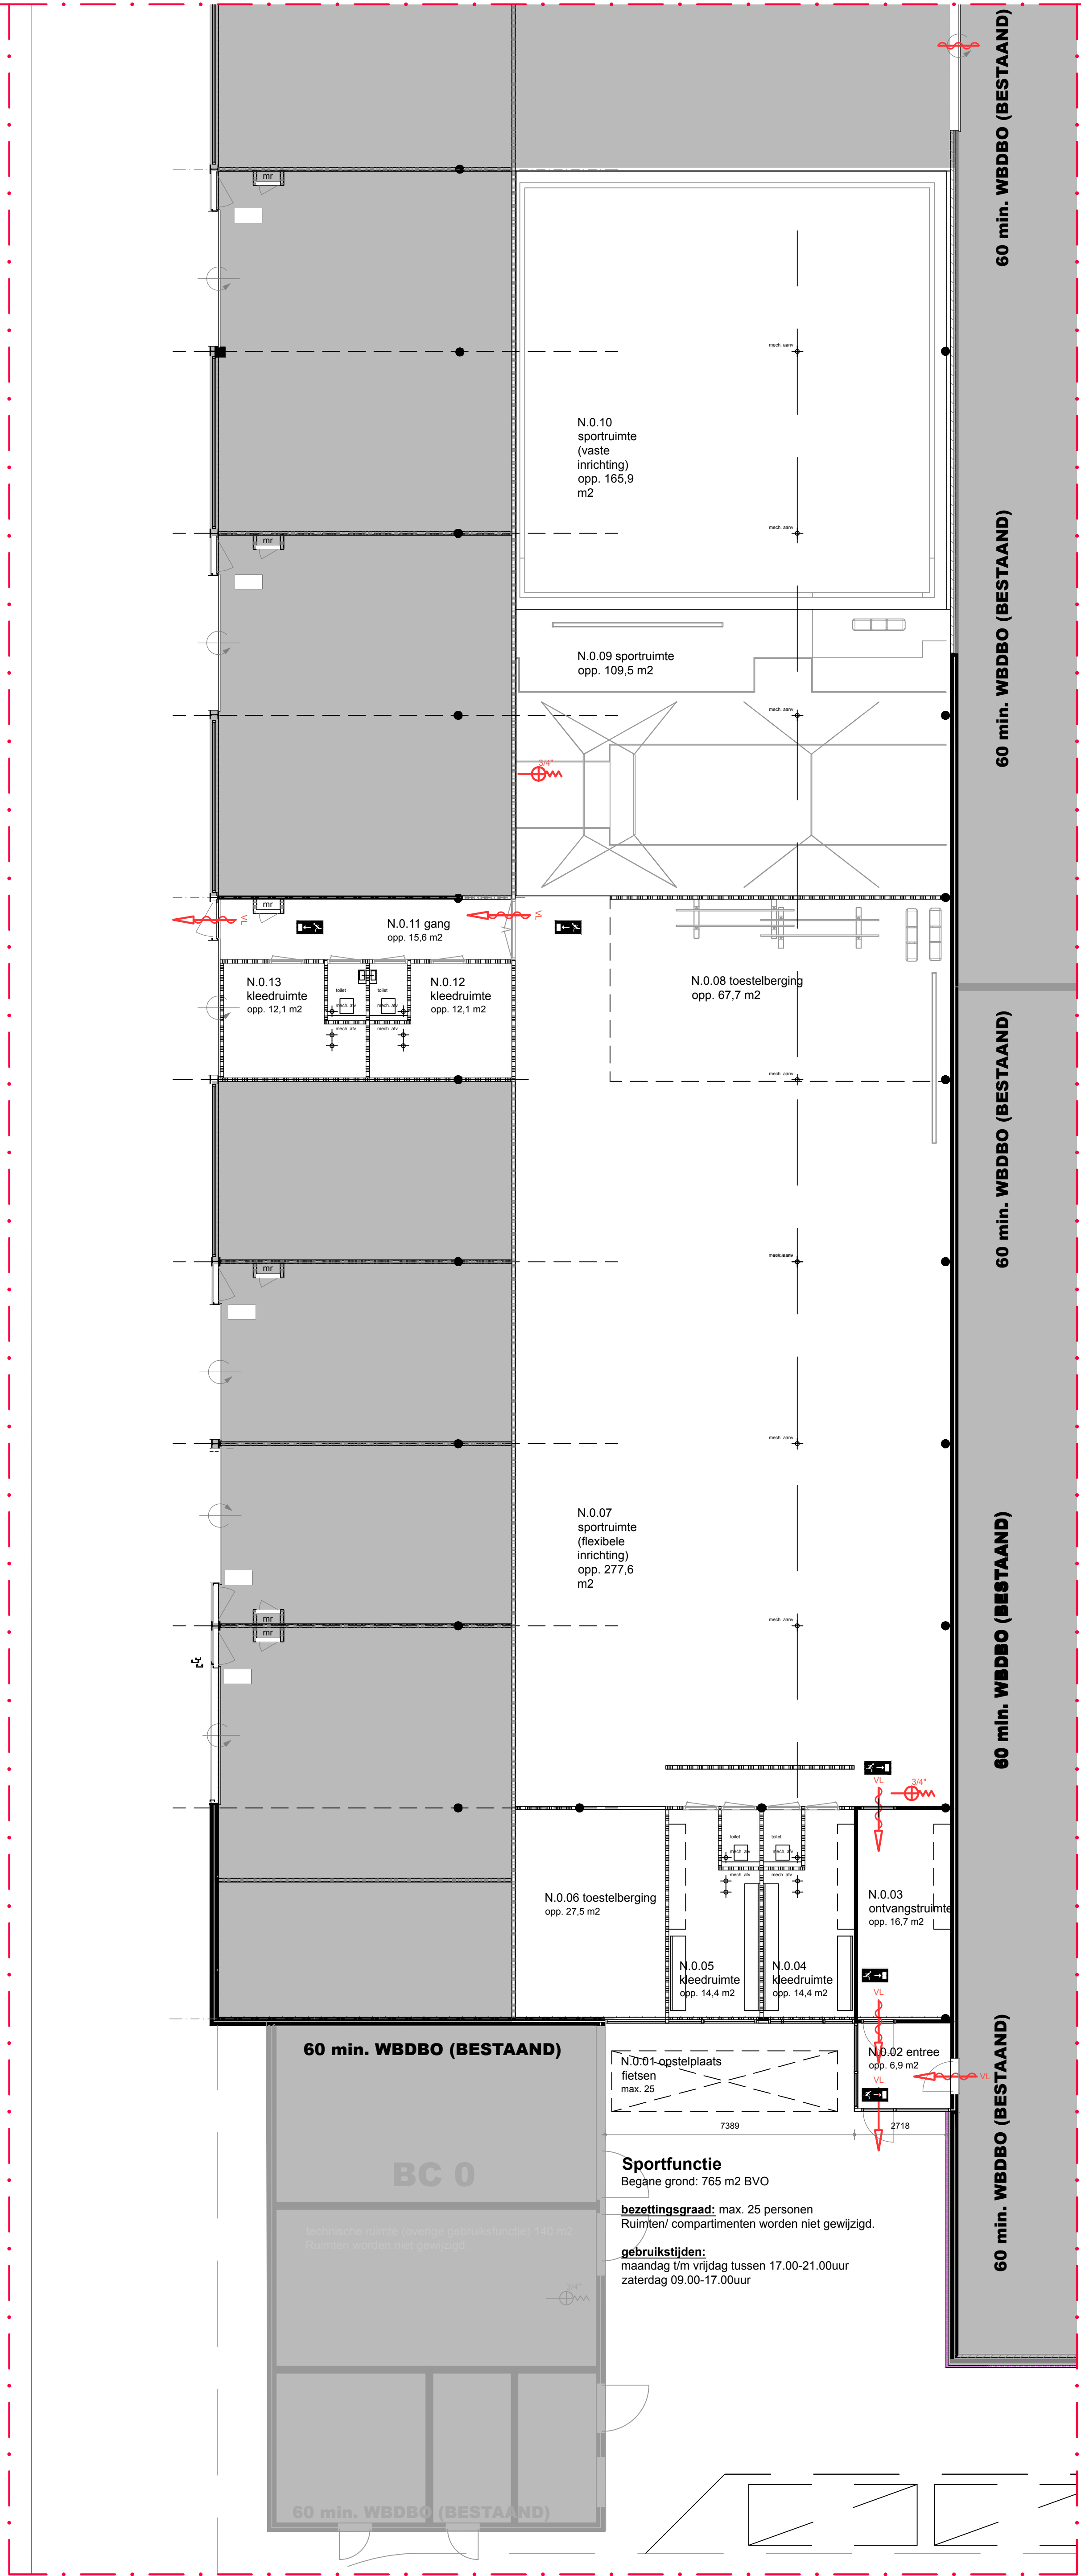

Plattegrond Beganegrond (door KDO te gebruiken deel)

schaal 1:100



Situatie

Gemeente: Deurne
Sectie: 5552
nummer(s): 1-1000
Plaatselijk bekend: Dr. Huub van Doorneweg 24, te Deurne

KDO Deurne
Project: Tijdelijke huisvesting
Sportaan 7 5751 JM Deurne tel. 06 28359388

Tijdelijke huisvesting KDO Deurne
Dr. Huub van Doorneweg 5753 PM Deurne

Bestaande toestand
Plattegrond, inrichting en situatie

schaal: 1:100/ 200/ 1000
getekend: PBI/BM
datum: 20-02-2021

EU architecture & urbanism
Blaasstraat 8
5754 AW DEURNE

ontworpen: B SO
getekend: SO
datum: 00/01/01