

Voorgevel

Schaal 1:50

Linker zijgevel


Schaal 1:50

Achtergevel

Schaal 1:50


Doorsnede A-A

Schaal 1:50

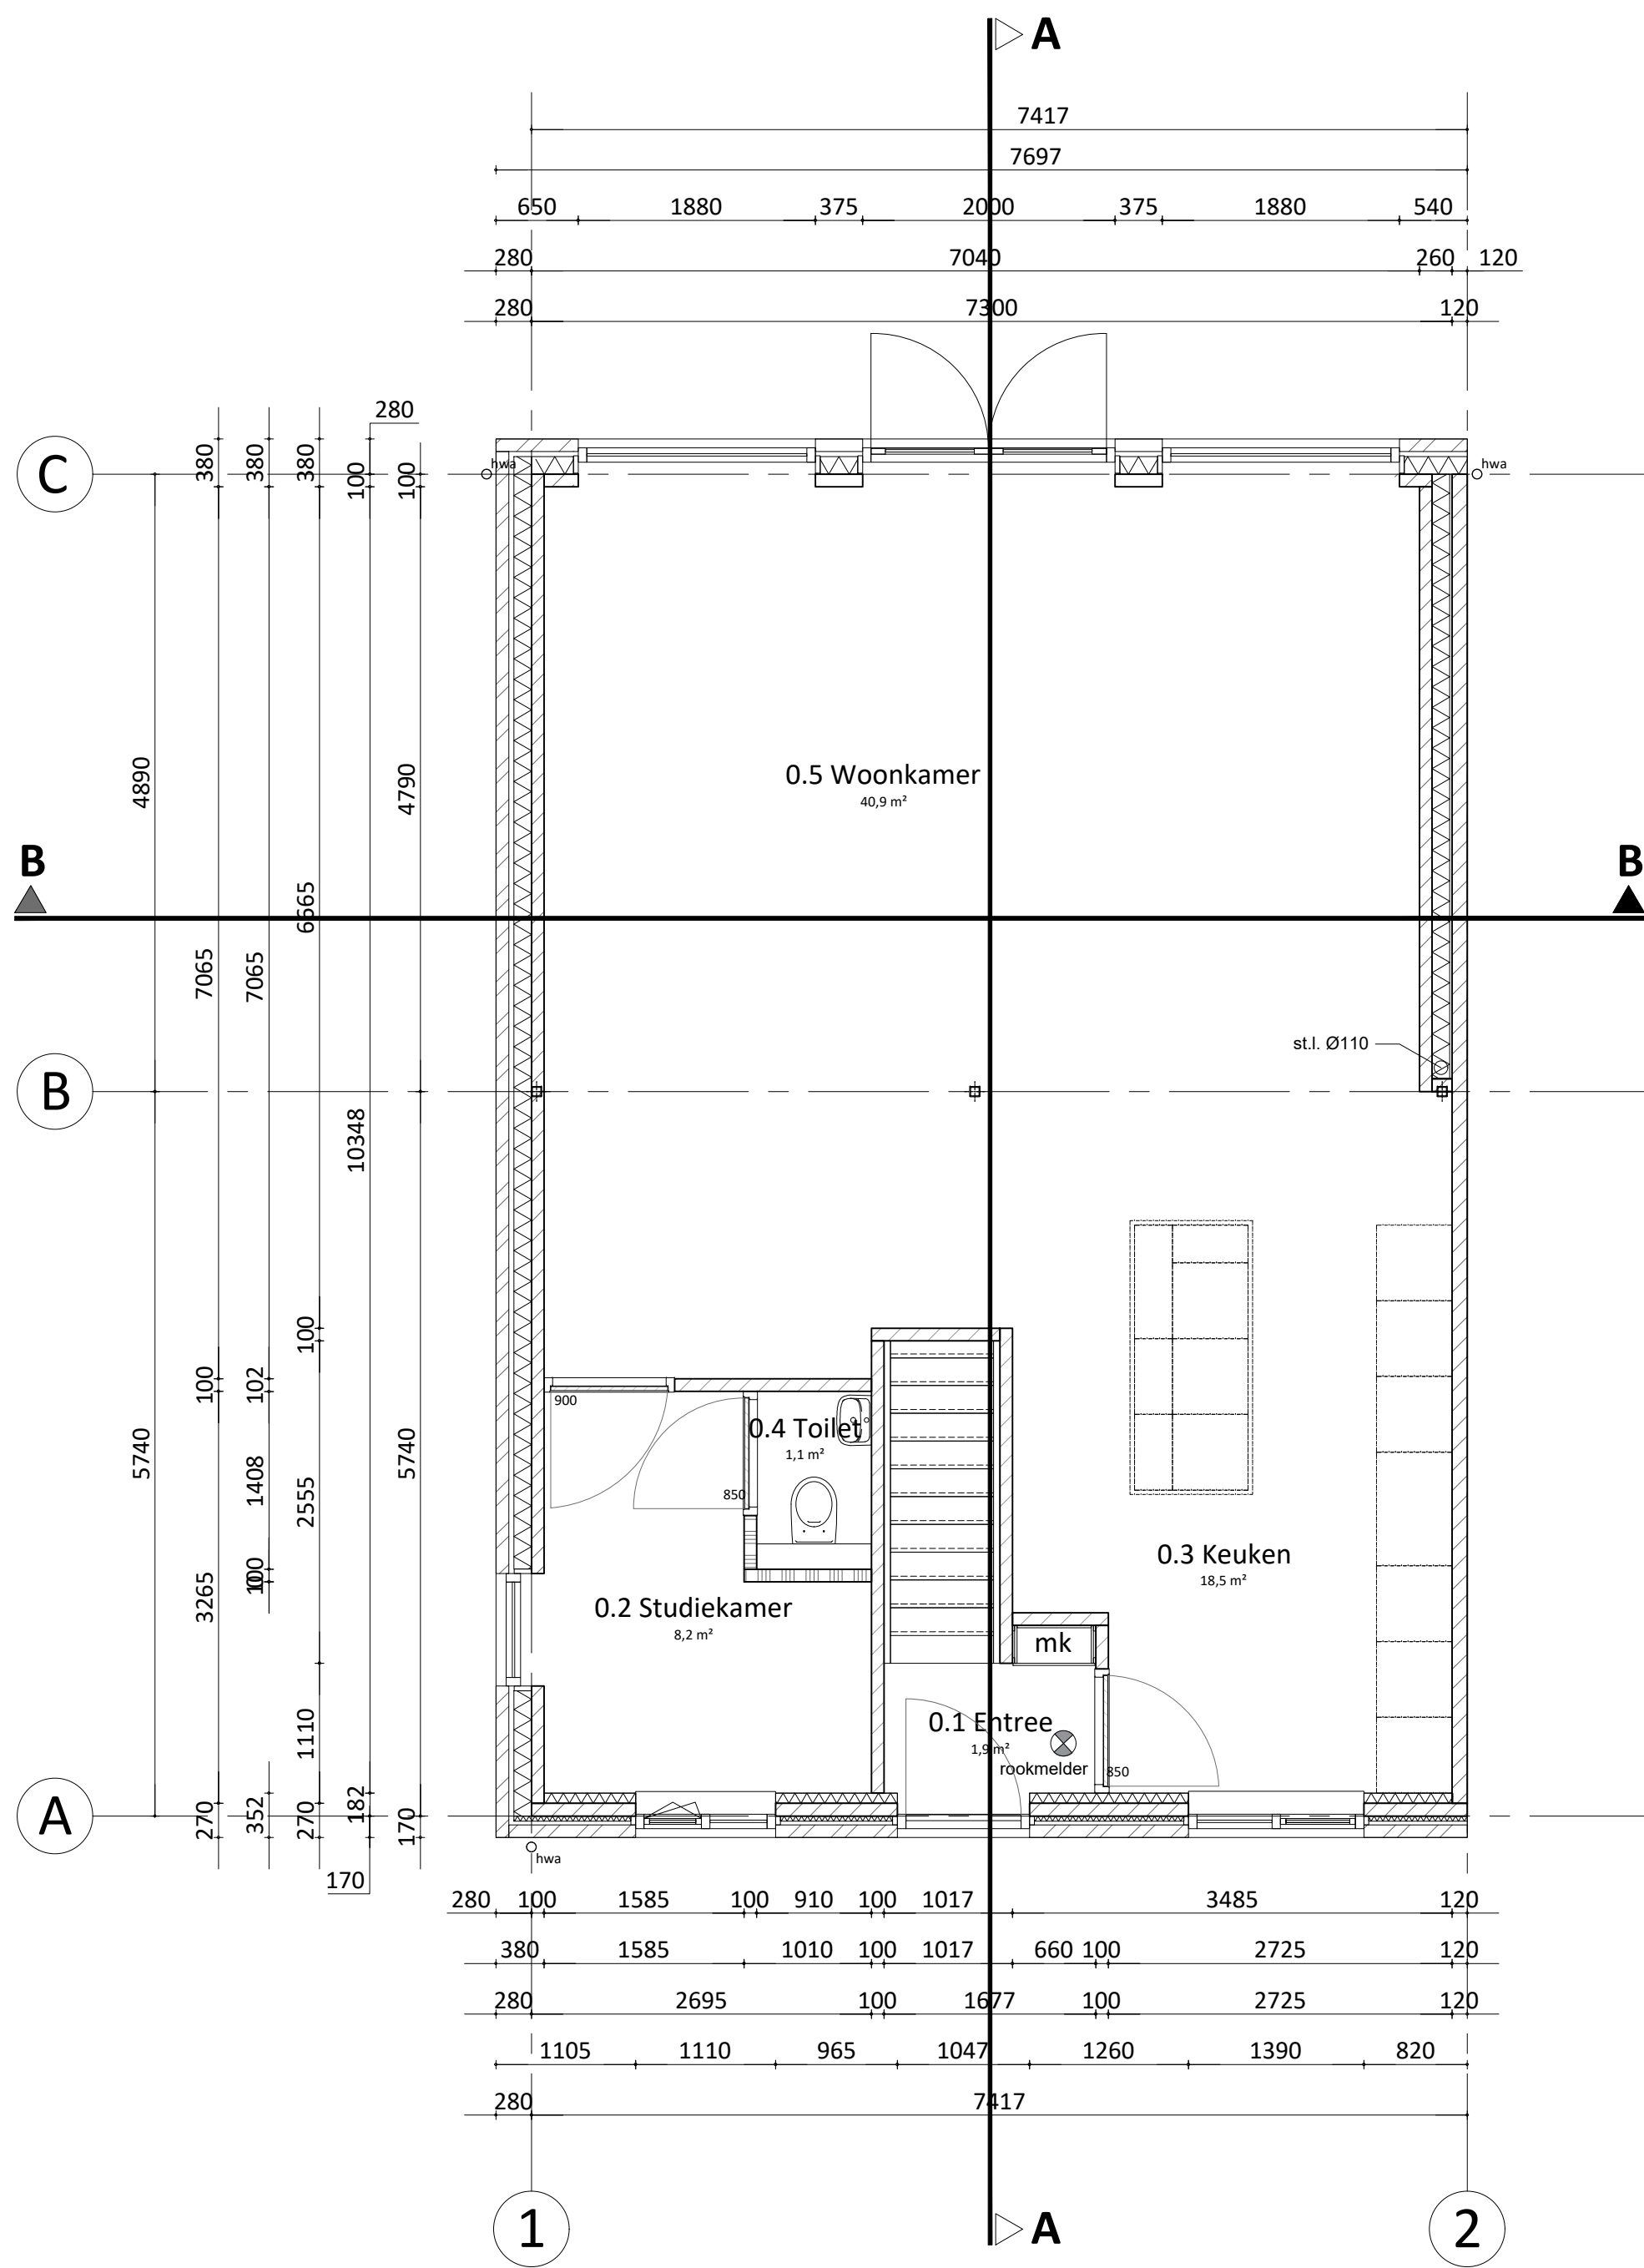


Begane grond

Schaal 1:50

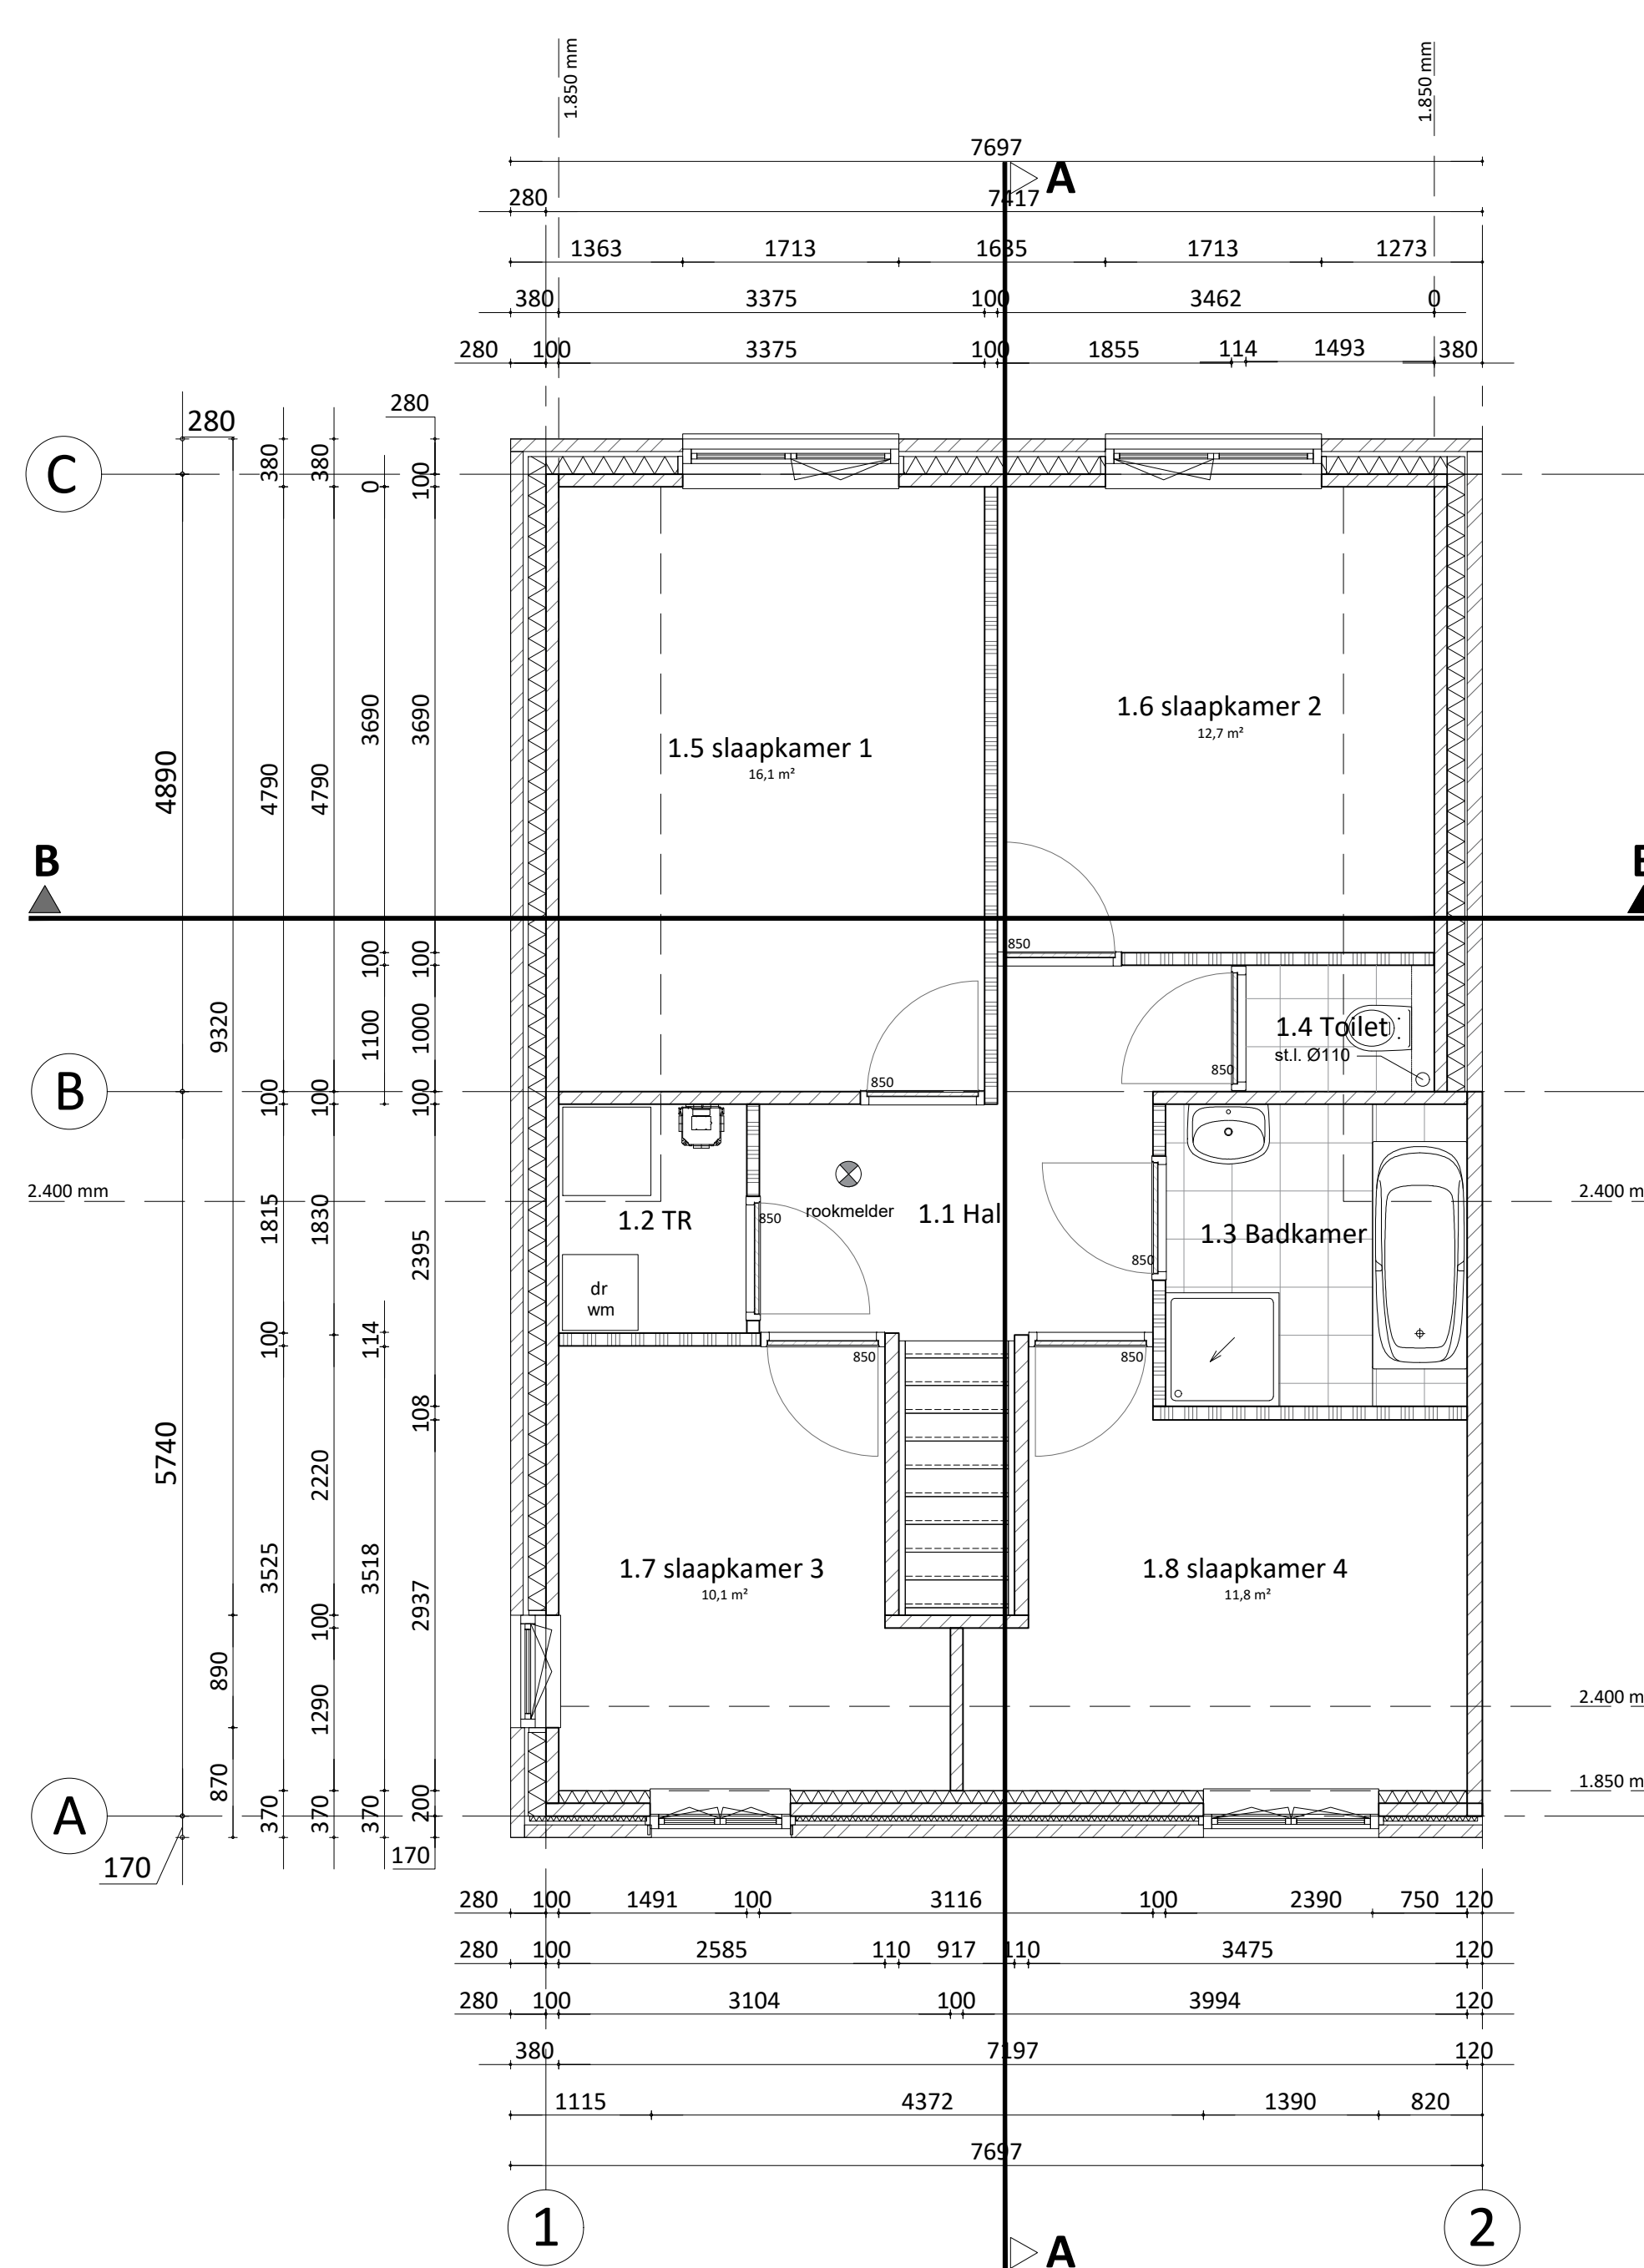

Verdieping 1

Schaal 1:50

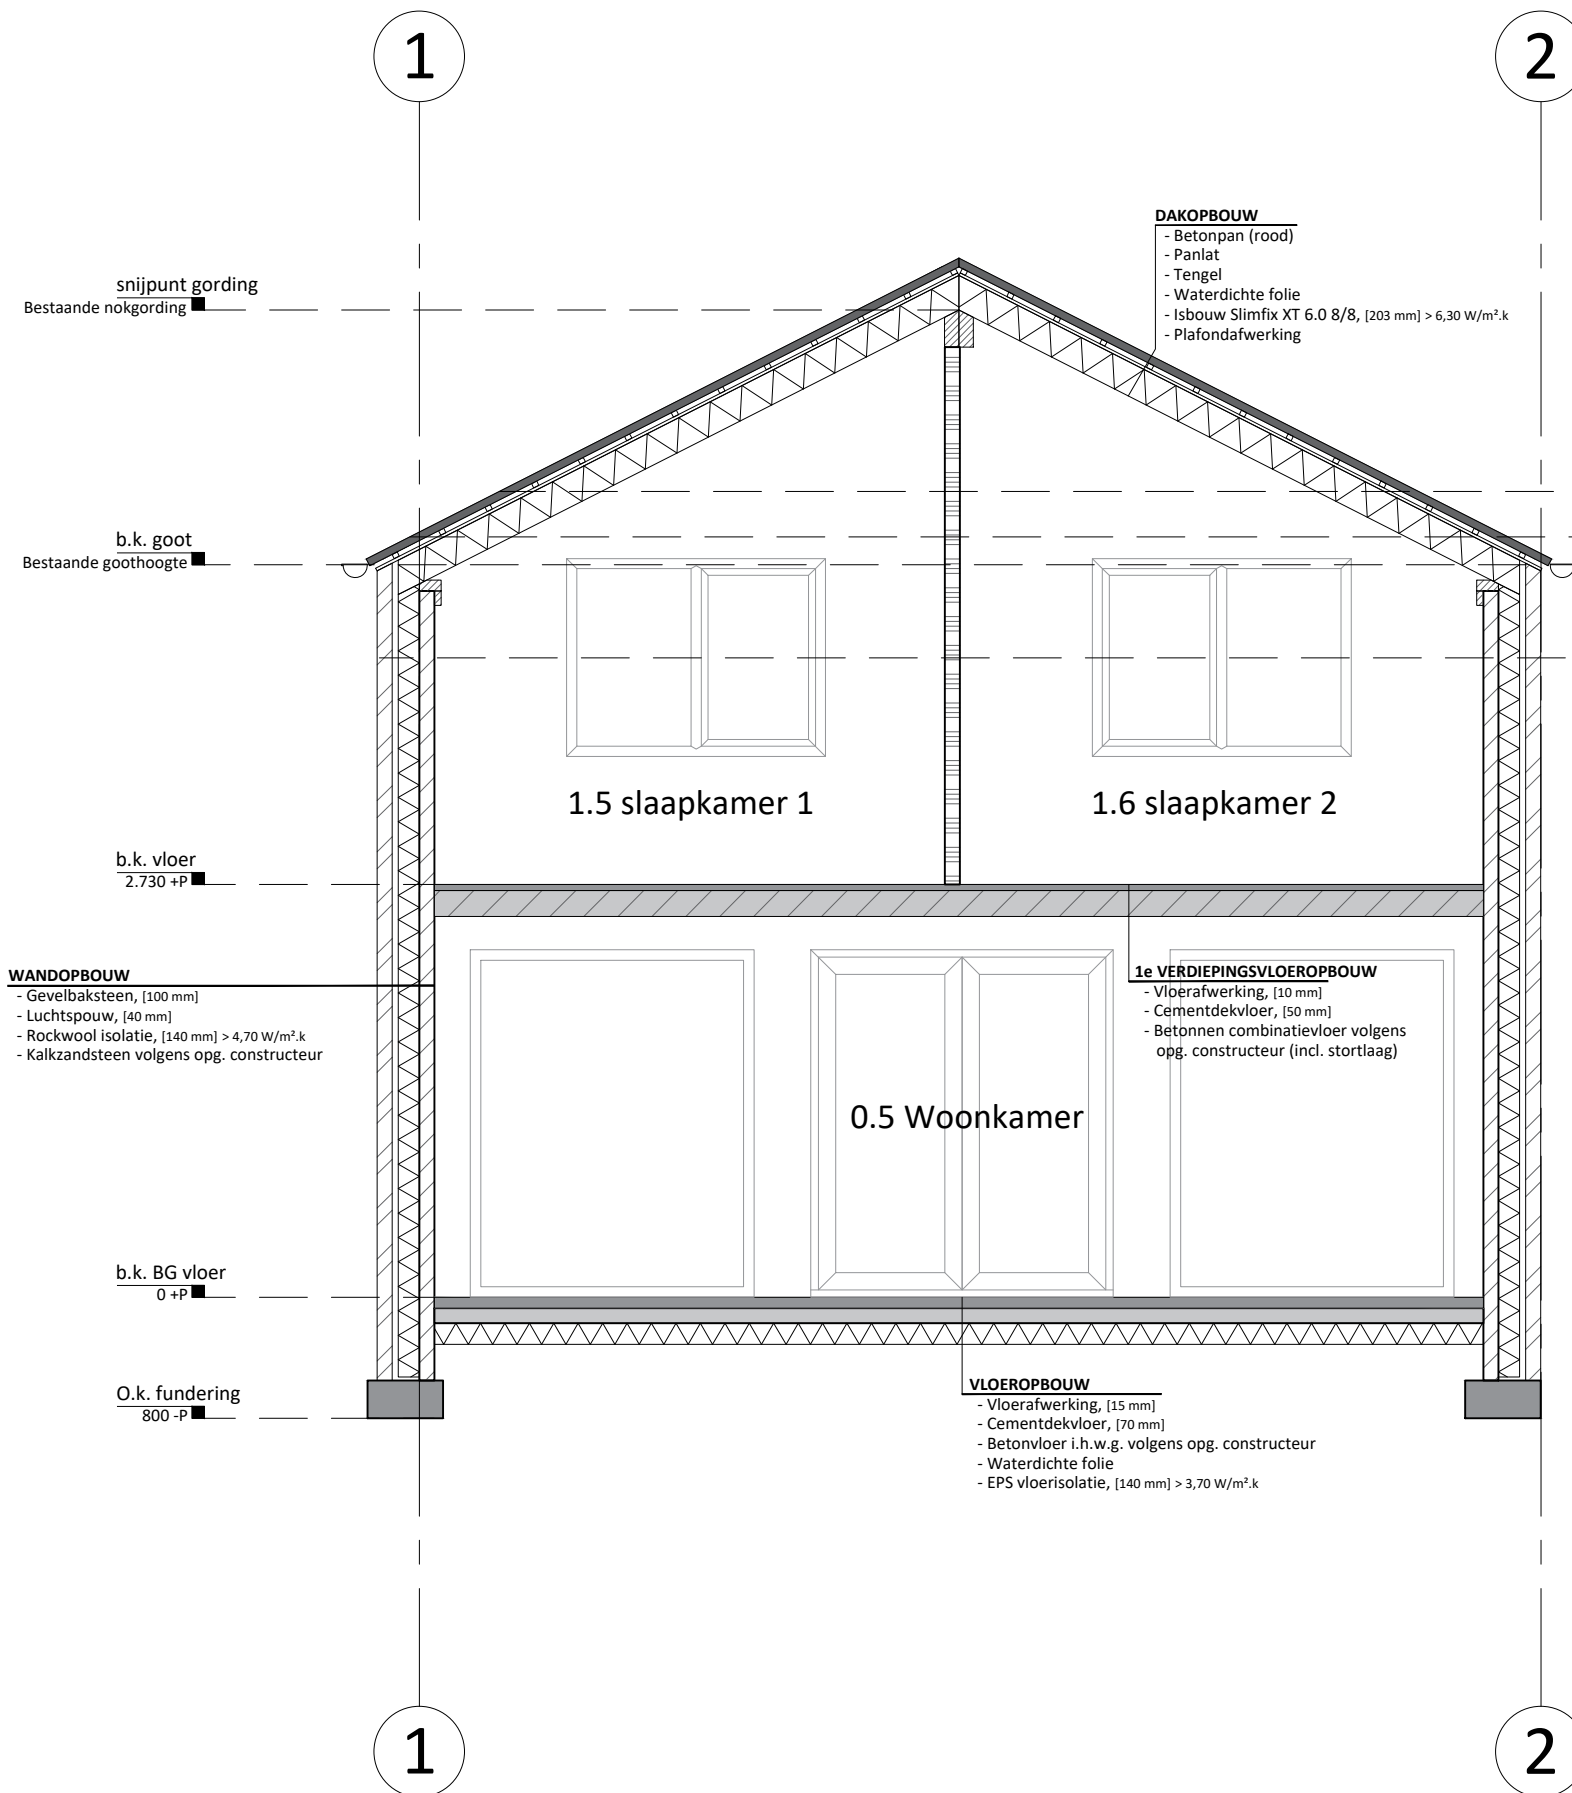

Doorsnede B-B

Schaal 1:50

NEN 2580 (oppervlakte en inhoud)

BVO	GB0	INH
171	144	508

Situatie



Renvooi

metselwerk	hwa	Hemelwater
constructieve wand	rm	Rookmelder
isolatie	sl	Stalen latei
i.h.w.g. beton	bl	Betonlatel
aangrenzende bebouwing	vv	Verdeler vloerverwarming
Cementdekvloer	wm	Wasmachine
Separatiewand	dr	Droger
	V.	Ducoton 10 'ZR'
		cap. 8,6 dm/s

inb. mv	inblas ventilatie ventiel
afz. mv	afzuiging ventilatie ventiel
	Rookmelder
	Ducoton 10ZR ventilatierooster (10,3 dm/s)

Technische eisen algemeen

Mechanische ventilatie voor een toiletruimte heeft een capaciteit van ten minste 7 dm³/s, voor een badruimte van ten minste 14 dm³/s en voor een verblijfsruimte met een opstelplaats voor een kooktoestel van ten minste 21 dm³/s, e.e.a. volgens NEN 1087

Alle buitenkozijnen met Thermoplius starlite (dubbelglas met gasvulling), U=1,1W/m²K, binnenbeglazingssysteem.

Alle bewegbare delen in buitenkozijnen met tochtstrips/ tochtprofielen en dubbele kierdichting. Alle ramen voorzien van kierstandmogelijkheid.

Hang- en sluitwerk buitenkozijnen met Politiekeurmerk Veilig Wonen, standaard klasse 2 en moet voldoen NEN 5096 art.20a.

Houten binnendeuren met stompse deuren, h=2315mm. Binnendeuren vrijhouden van vloer/ dorpel volgens bouwbesluittoetsing.

Boven alle binnendeuren staltan- of prefab betonlaten toepassen als aangegeven op constructiekening. Ventilatie meterkast onder en boven 100cm², volgens NEN-eisen, meterkast volgens NEN 2768.

Installatie ventilatie middels gebalanceerd ventilatiesysteem, volgens voorschriften van de desbetreffende fabrikant, installateur en volgens NEN-eisen. Definitieve keuken- en badkamerinrichting volgens opgave leverancier cq. leverancier sanitair. T.p.v. alle toegangsdeuren van de woning een lichtpunt aanbrengen. Hwa's uitvoeren in zink.

Bescherming tegen ratten en muizen conform bouwbesluit afdeling 3.10.1 art. 3.68 t/m 3.71. een uitwendige scheidingsconstructie heeft geen opening die breder zijn dan 0,03m.

Bescherming tegen geluid van buiten conform: afdeling 3.1 Bescherming tegen geluid van installaties conform: afdeling 3.2 Geluidwering tussen ruimten van verschillende gebruiksfuncties, conform: afdeling 3.4 Duurzaam bouwen, conform afdeling 5.2

Toevoer van verbrandingslucht en afvoer van rookgas, conform afdeling 3.8 en betreffende normbladen. Verlichting nieuwbouw en bestaande bouw, conform afdeling 6.1 en betreffende normbladen.

Voorziening voor het afnemen en gebruiken van energie, conform afdeling 6.2 en betreffende normbladen.

Drinkwater- warmwater-voorziening conform bouwbesluit afdeling 5.3 en betreffende normbladen. Aansluiting op het distributienet voor drinkwater, conform voorschriften leverancier / netwerk beheerder en betreffende normbladen.

Afvoer van huishoudelijk afvalwater en hemelwater conform afdeling 6.4 en betreffende normbladen.

IKV het Bouwbesluit, Afd. 3.5, art. 3.23 worden de wandtegels in de sanitaire ruimte tot plafondhoogte doorgevoert. De uitvoering tussen wand- en vloertegelwerk is waterdicht.

Trap nieuwbouw woning

(GO. < 600m²)
B.B. afd. 2.5 par. 2.5.1, art. 2.33
minimum breedte van de trap 0,8 m
minimum vrije hoogte boven trap 2,1 m
maximum hoogte van de trap 4 m
minimum aantrede ter plaatse van de klimlijn, gemeten loodrecht op de voorkant van de trede 0,22 m
maximum hoogte van een optrede 0,188 m
minimum breedte van het tredevlak, gemeten loodrecht op de voorkant van dat vlak 0,05 m
minimum breedte van het tredevlak ter plaatse van de klimlijn, gemeten loodrecht op de voorkant van dat vlak 0,23 m
minimum afstand van de klimlijn tot de zijkan van de trap 0,3 m

Trapleuning (afscheidung)

B.B. afd. 2.5, art. 2.35
Een trap als bedoeld in artikel 2.27 voor het overbruggen van een hoogteverschil van meer dan 1 m en met een helling ter plaatse van de klimlijn groter dan 2:3 heeft aan ten minste een zijkant een leuning. De bovenkant van de leuning ligt, gemeten boven de voorkant van een tredevlak van de trap, op een hoogte van ten minste 0,8 m en ten hoogste 1 m.

Politie Keurmerk

Hang- en sluitwerk moet voldoen aan Politie Keurmerk, 'Veilig wonen'. Het hang- en sluitwerk moet minimaal voldoen aan weerstandsklasse II (SKG⁺⁺).

Buitendeuren voorzien van dreipsluiting en dievenklauwen. Buitenventilatie op schemersakelaar.

Renvooi Preventie

Materiaal, toegepast ter plaatse van of in de nabijheid van een stoopplaats voldoet aan brandklasse A1, bepaald volgens NEN-EN 13501-1, indien:

a. ter plaatse van of in de nabijheid van die stoopplaats een intensiteit van de warmtestraling kan optreden, die, bepaald volgens NEN 6061, groter is dan 2 kW/m² of
b. in het materiaal een temperatuur kan optreden, die, bepaald volgens NEN 6061, hoger is dan 90 graden

De gehele woning is 1 (sub)brandcompartiment met een WBOBO van 60 minuten. Een constructieonderdeel heeft aan de binnenzijde, een bijdrage tot brandvoortplanting klasse D, rookklasse 12. Een constructieonderdeel heeft aan een zijde die grenst aan de buitenlucht, een bijdrage tot brandvoortplanting klasse D. Een deur, een raam, een kozijn of een daarmee gelijk te stellen constructieonderdeel(buitenzijde) heeft, een bijdrage tot brandvoortplanting klasse D. Een vloer, een hellingbaan of een trap heeft aan de bovenzijde een bijdrage tot brandvoortplanting klasse DII, in overige ruimten.

Wijzigingen

Project	: Verbouwing woonhuis Vliedenseweg 42 Deurne	
Onderdeel	: Gevels - plattegronden - doorsnede	DEFINITIEF
Fase	: Omgevingsvergunning	
Schaal	: 1:100	Formaat : A1
Getekend	: DvdE	
Datum	: 31-10-2022	
Projectnummer	: 2022-05	Bladnummer : 3.01
EB BOUW	Oude Liesselseweg 74, 5751 WP, Deurne	
Tel	: 06 115 376 81	
E-mail	: info@eb-bouw.nl	