




HW 10 PVC NIEUW GRIS
AANLIGGENDE OF HEBBENDE
OP EIGEN TERREIN.
CAPACITEIT: 1000 LITER
4000 X 3000 X 120 MM
MAX. LEEFTIJD: 200
BIJ-NAARDE 0,45 M²

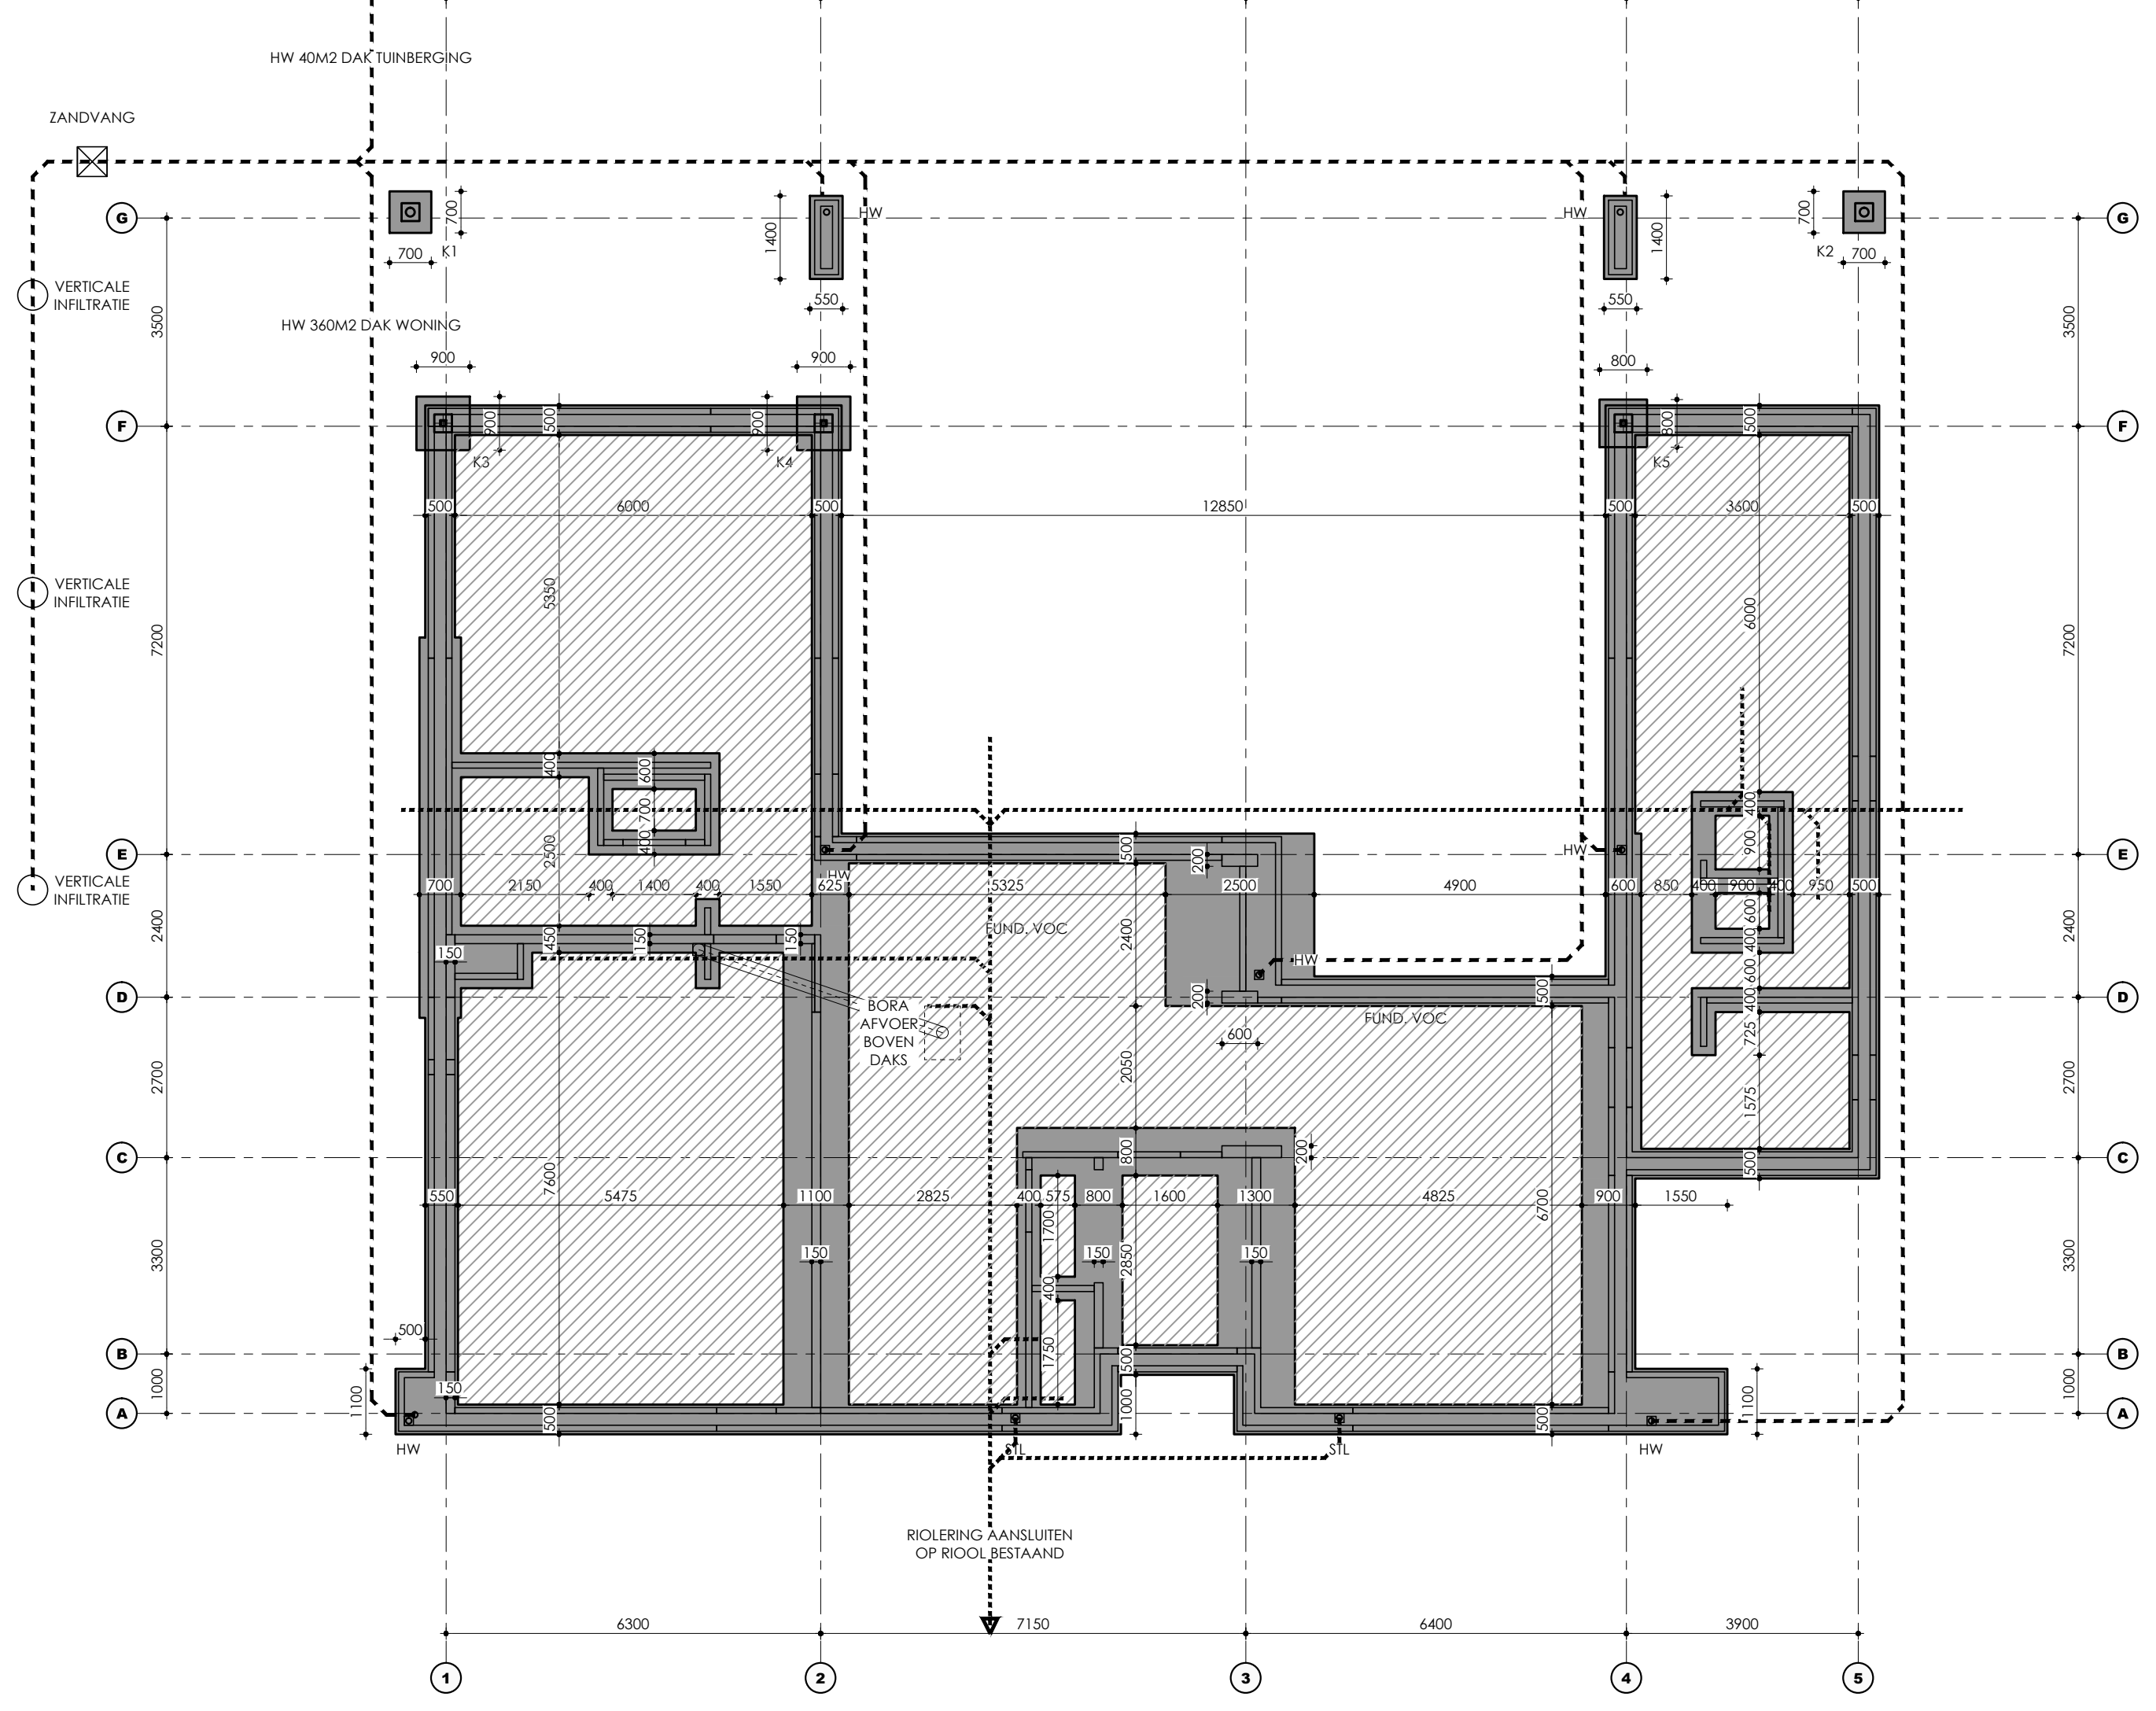


B10F: PLATTEGROND OF FUNDERING - RIOLERING

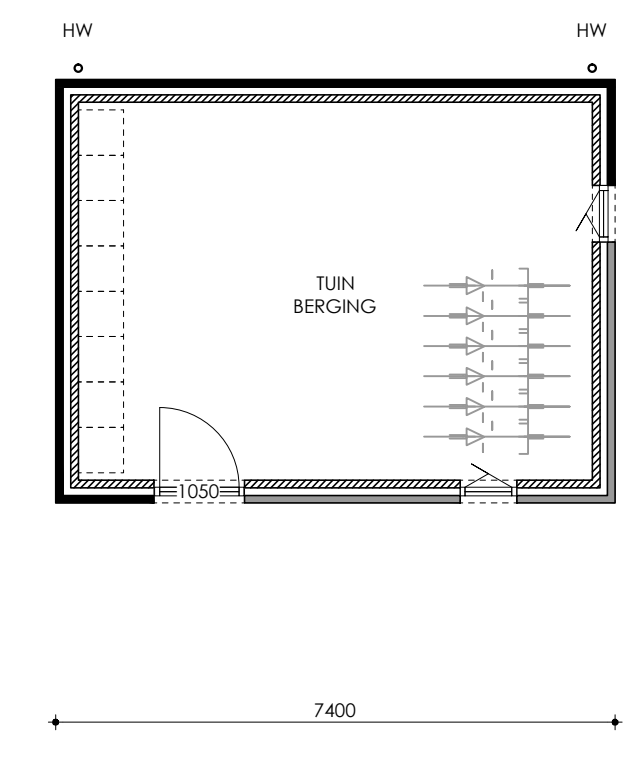

B100: PLATTEGROND 00 BEGANGROND 0000+P

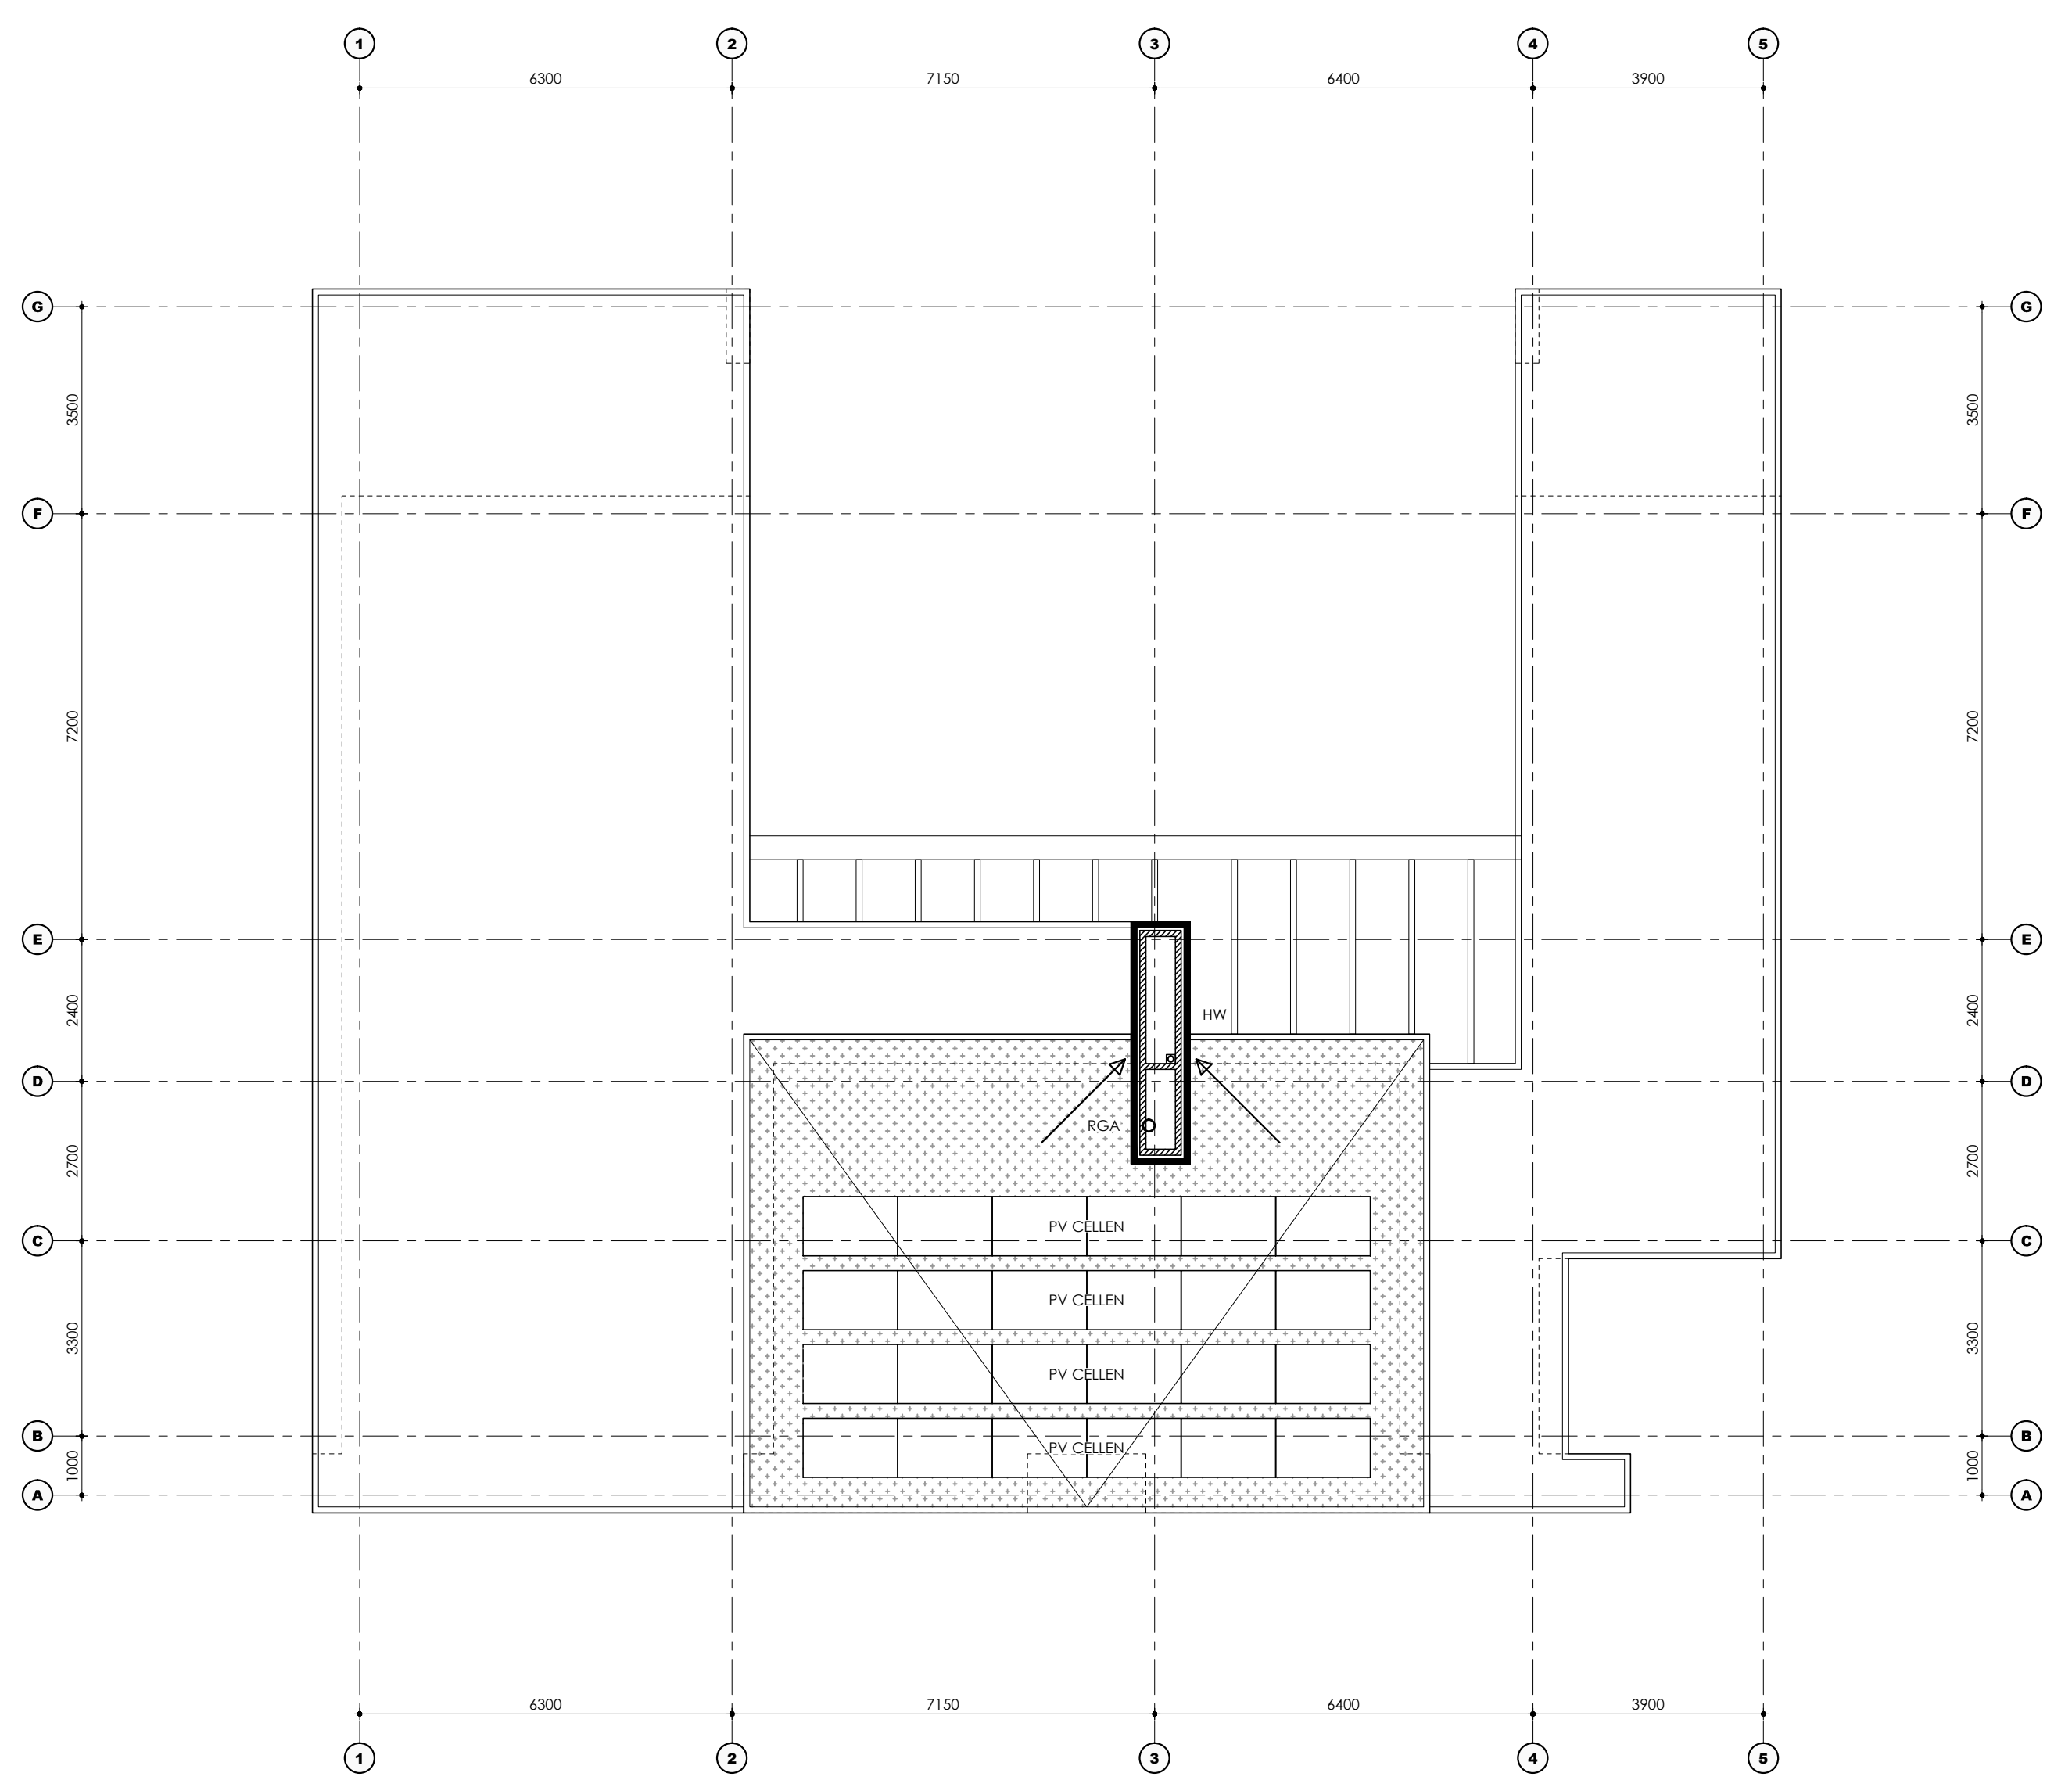

B102: PLATTEGROND DAK

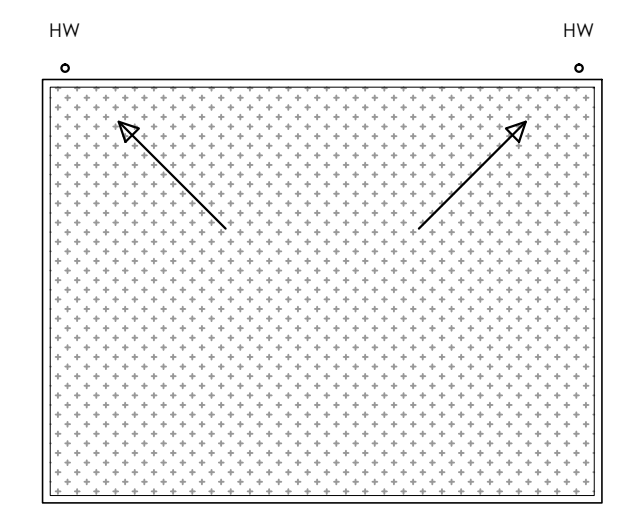

B101: PLATTEGROND 01 VERDIEPING 3250+P

RENVOOI	
[Symbol]	BASTIEN SCHOONMELWERK TYPE OUD CABERG EXTRA, MET LACHTWALLEN EN KOPPELINGSSTUKKEN: 100X100X10MM
[Symbol]	FORSTEN EN KALKZANDSTENEN CONFORM OPGAVE CONSTRUCTIEUR
[Symbol]	BECHEREN CONFORM OPGAVE CONSTRUCTIEUR
[Symbol]	GEWAPENDE BETONWAND / BETONVLOER CONFORM OPGAVE CONSTRUCTIEUR
[Symbol]	LICHTE SCHEIDINGSWANDEN YTONG / CELLEBETON / METALSTUD / GIPS
[Symbol]	METERKAST
[Symbol]	HEMELWATERAFVOER
[Symbol]	VULWATERAFVOER
[Symbol]	STANDERING
[Symbol]	ONTDOPPELSTUK RIOLERING
[Symbol]	WARMTE TERUG WIN UNIT
[Symbol]	ROOKGAS AFVOER
[Symbol]	VOLGENS OPGAVE CONSTRUCTIEUR
[Symbol]	VOLGENS OPGAVE LEVERANCIER
[Symbol]	PREFAB BETON LATEI
[Symbol]	DOORVAL BEVEILIGING
[Symbol]	WERKSTAND TEGEN ROOKDOORGANG VAN TENMINSTE 30MM.
[Symbol]	WERKSTAND TEGEN BRANDDOORGANG VAN TENMINSTE 300MM.
[Symbol]	MULTI PANT GEVELPLAAT
[Symbol]	ROCK PANEL GEVELPLAAT
[Symbol]	NIET IJZERENDE ROOKMELEDER

PEILMATEN IN HET WERK TE BEPALEN
MATEN IN HET WERK TE METEN EN TE CONTROLEREN
CONSTRUCTIEVE GEGEVENS VOLGENS OPGAVE CONSTRUCTIEUR

VEILIGHEID	
[Symbol]	ALGEMENE STERTE BOUWCONSTRUCTIE CONFORM BB AFD 2.1
[Symbol]	STERTE BIJ BRAND CONFORM BB AFD 2.2
[Symbol]	ARCHIECHERING VAN VLOER, TRAP EN HELLINGBAAN CONFORM BB AFD 2.3
[Symbol]	OVERBLOEFTIGHEID VAN HOOGTEVERSCHILLEN CONFORM BB AFD 2.4
[Symbol]	TRAPPEN CONFORM BB AFD 2.5
[Symbol]	HELLINGBAAN CONFORM BB AFD 2.6
[Symbol]	BEWEGBAAR CONSTRUCTIEONDERDELEN CONFORM BB AFD 2.7
[Symbol]	BEVEILIGING VAN HET ONTSTAAN VAN BRANDEVAAR CONFORM BB AFD 2.8
[Symbol]	BEVEILIGING VAN HET ONTWIKKELEN VAN ROOK CONFORM BB AFD 2.9
[Symbol]	BEVEILIGING VAN UITBREIDING VAN BRAND CONFORM BB AFD 2.10
[Symbol]	BEVEILIGING VAN VERSPREIDING VAN ROOK CONFORM BB AFD 2.11
[Symbol]	VLUCHTROUTE CONFORM BB AFD 2.12
[Symbol]	HULPVERLENING BIJ BRAND CONFORM BB AFD 2.13
[Symbol]	ONDERBOEGE GEBOUWEN CONFORM BB AFD 2.14
[Symbol]	INBRAAKWERENDHEID CONFORM BB AFD 2.15

GEZONDHEID	
[Symbol]	BEWAKING TEGEN GELUID VAN BUITEN CONFORM BB AFD 3.1
[Symbol]	BEWAKING TEGEN GELUID VAN INSTALLATIES CONFORM BB AFD 3.2
[Symbol]	BEVEILIGING VAN DAMP CONFORM BB AFD 3.3
[Symbol]	GELUIDWERING TUSSEN RUMTEN VAN VERSCHILLENDE GEBRUIKSFUNCTIES CONFORM BB AFD 3.4
[Symbol]	WERING VAN VOCHT CONFORM BB AFD 3.5
[Symbol]	LICHTVERBOD CONFORM BB AFD 3.6
[Symbol]	SPINVOORZIEGING CONFORM BB AFD 3.7
[Symbol]	TOEGANG VAN VERBRANDEGASSEN EN AFVOER VAN ROOKGAS CONFORM BB AFD 3.8
[Symbol]	BEVEILIGING AANWENDELIJKE SCHADELIJKE STOFFEN EN IJZERENDE STRALING CONFORM BB AFD 3.9
[Symbol]	BEWAKING TEGEN RASTEN EN MADDEN CONFORM BB AFD 3.10
[Symbol]	DAGLICHT CONFORM BB AFD 3.11


BRUIKBAARHEID	
[Symbol]	VERBODIGHEID EN VERBODIGHEID CONFORM BB AFD 4.1
[Symbol]	TOEGANG CONFORM BB AFD 4.2
[Symbol]	BEWAKING CONFORM BB AFD 4.3
[Symbol]	BEWAKING EN TOEGANG CONFORM BB AFD 4.4
[Symbol]	BUITENRUIMTE CONFORM BB AFD 4.5
[Symbol]	BUITENRUIMTE CONFORM BB AFD 4.6
[Symbol]	ORISTELAARSEN CONFORM BB AFD 4.7

ENERGIEZUINIGHEID EN MILIEU	
[Symbol]	ENERGIEZUINIGHEID CONFORM BB AFD 5.1
[Symbol]	MILIEU CONFORM BB AFD 5.2

INSTALLATIES	
[Symbol]	VERLICHTING CONFORM BB AFD 6.1
[Symbol]	VOORBEREIDING VOOR HET AANLIJGEN EN GEBRUIKEN VAN ENERGIE CONFORM BB AFD 6.2
[Symbol]	WATERVOORBEREIDING CONFORM BB AFD 6.3
[Symbol]	AFVOER VAN HUISDOELDIJK AFVALWATER EN HEMELWATER CONFORM BB AFD 6.4
[Symbol]	TUIGEN VASTSTELLEN VAN BRAND CONFORM BB AFD 6.5
[Symbol]	VLUCHTEN BIJ BRAND CONFORM BB AFD 6.6
[Symbol]	BEWAKING VAN BRAND CONFORM BB AFD 6.7
[Symbol]	BEWAKING VOOR HULPVERLENINGSONDERDELEN CONFORM BB AFD 6.8
[Symbol]	AANVALLENDE REGELS TEGEN VEILIGHEID CONFORM BB AFD 6.9
[Symbol]	BEWAKING VAN GEBOUWEN VOOR GEHANDICAPTE CONFORM BB AFD 6.10
[Symbol]	TOEGANG VAN VEEL VOORBEREIDING CONFORM BB AFD 6.11
[Symbol]	VEILIG ONDERHOUD GEBOUWEN CONFORM BB AFD 6.12

GEBRUIK VAN BOUWWERKEN	
[Symbol]	VOORZIEGEN VAN BRANDEVAAR EN ONTWIKKELING VAN BRAND CONFORM BB AFD 7.1
[Symbol]	VEILIG VLUCHTEN BIJ BRAND CONFORM BB AFD 7.2
[Symbol]	VEILIG EN GEZOND GEBRUIK CONFORM BB AFD 7.3

BOUW- EN SLOOPWERKZAAMHEDEN	
[Symbol]	UITVOEREN VAN BOUW EN SLOOPWERKZAAMHEDEN CONFORM BB AFD 8.1
[Symbol]	AFVALSCHEIDING CONFORM BB AFD 8.2

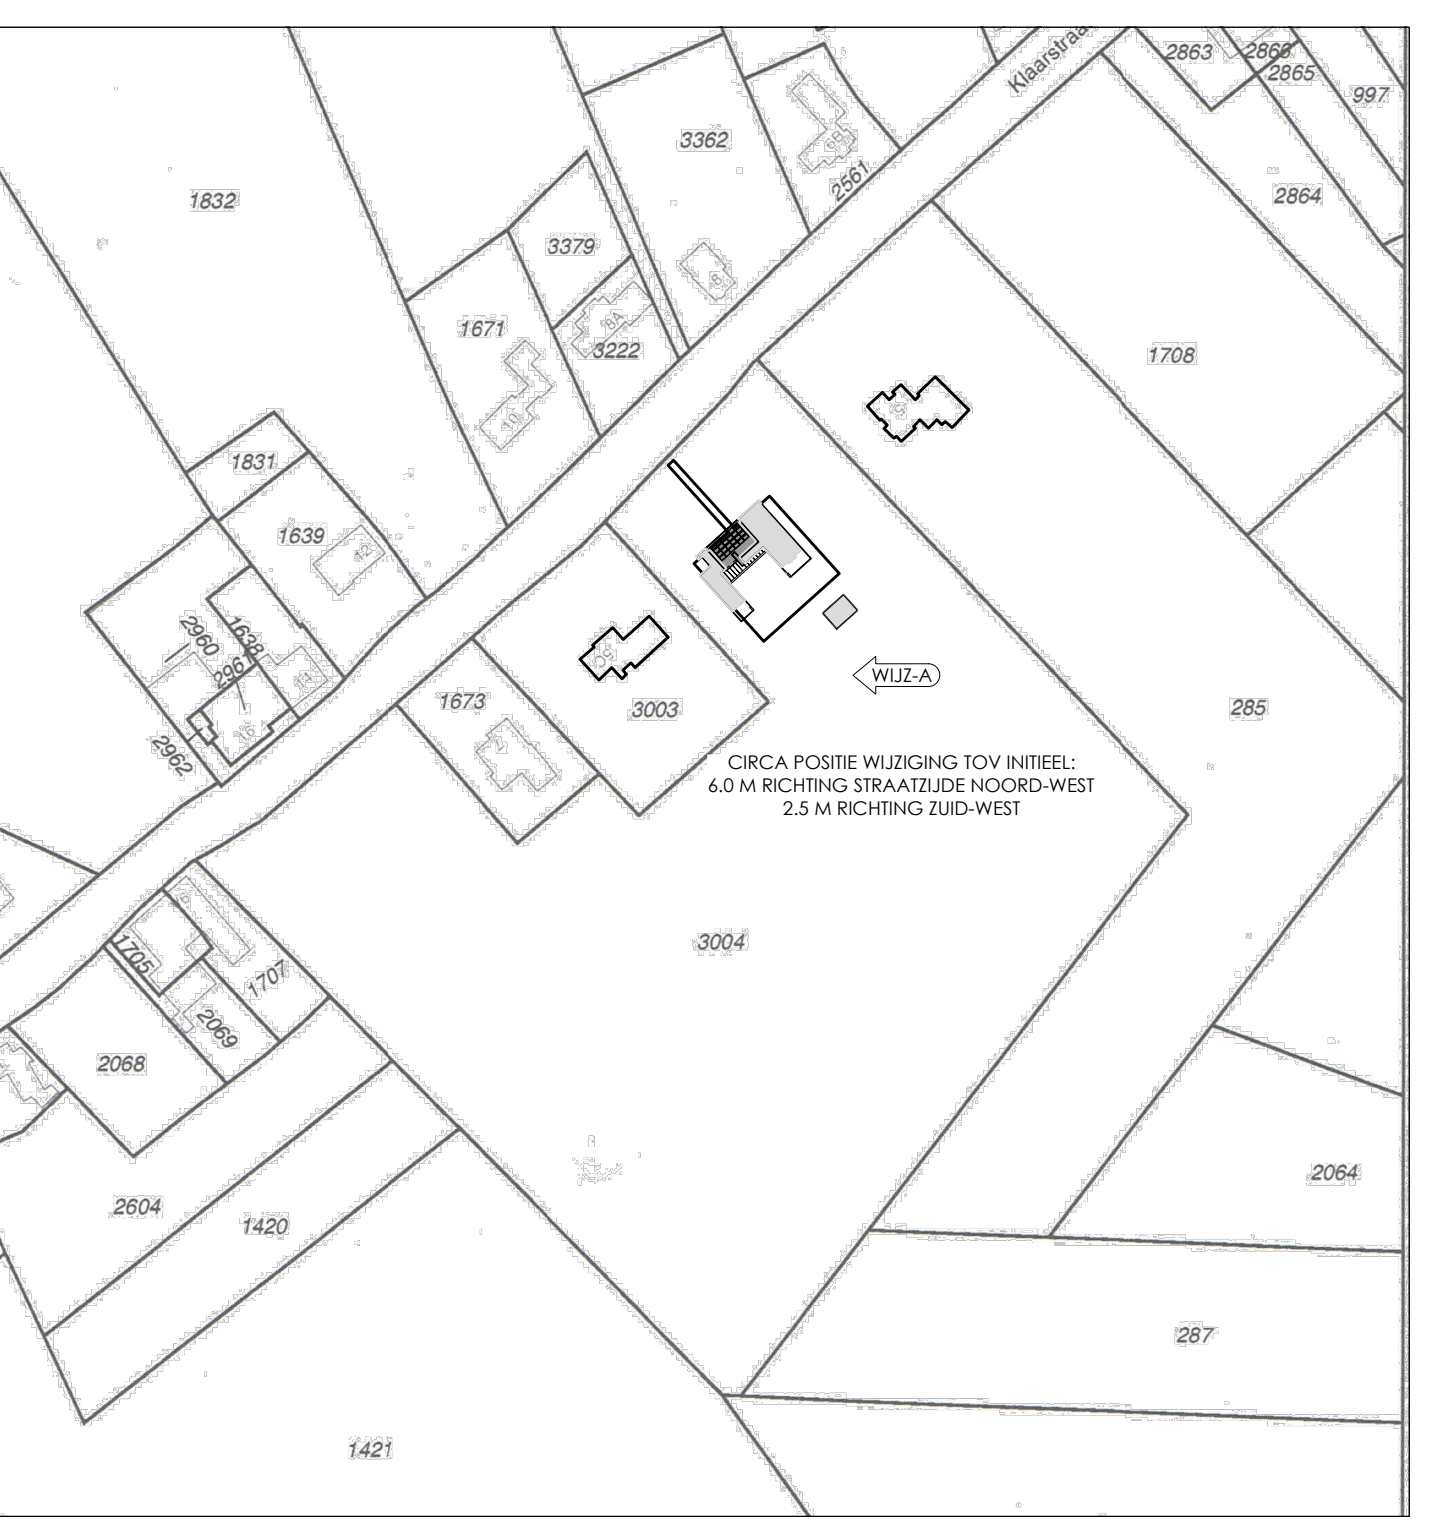

SITUATIEKENING SCHAAL 1:2000

OPDRACHTGEVER: BOUWLOCATIE:
NEDERWEERT
BP KLAARSTRAAT ONG
RVR KAVEL - L 3004