



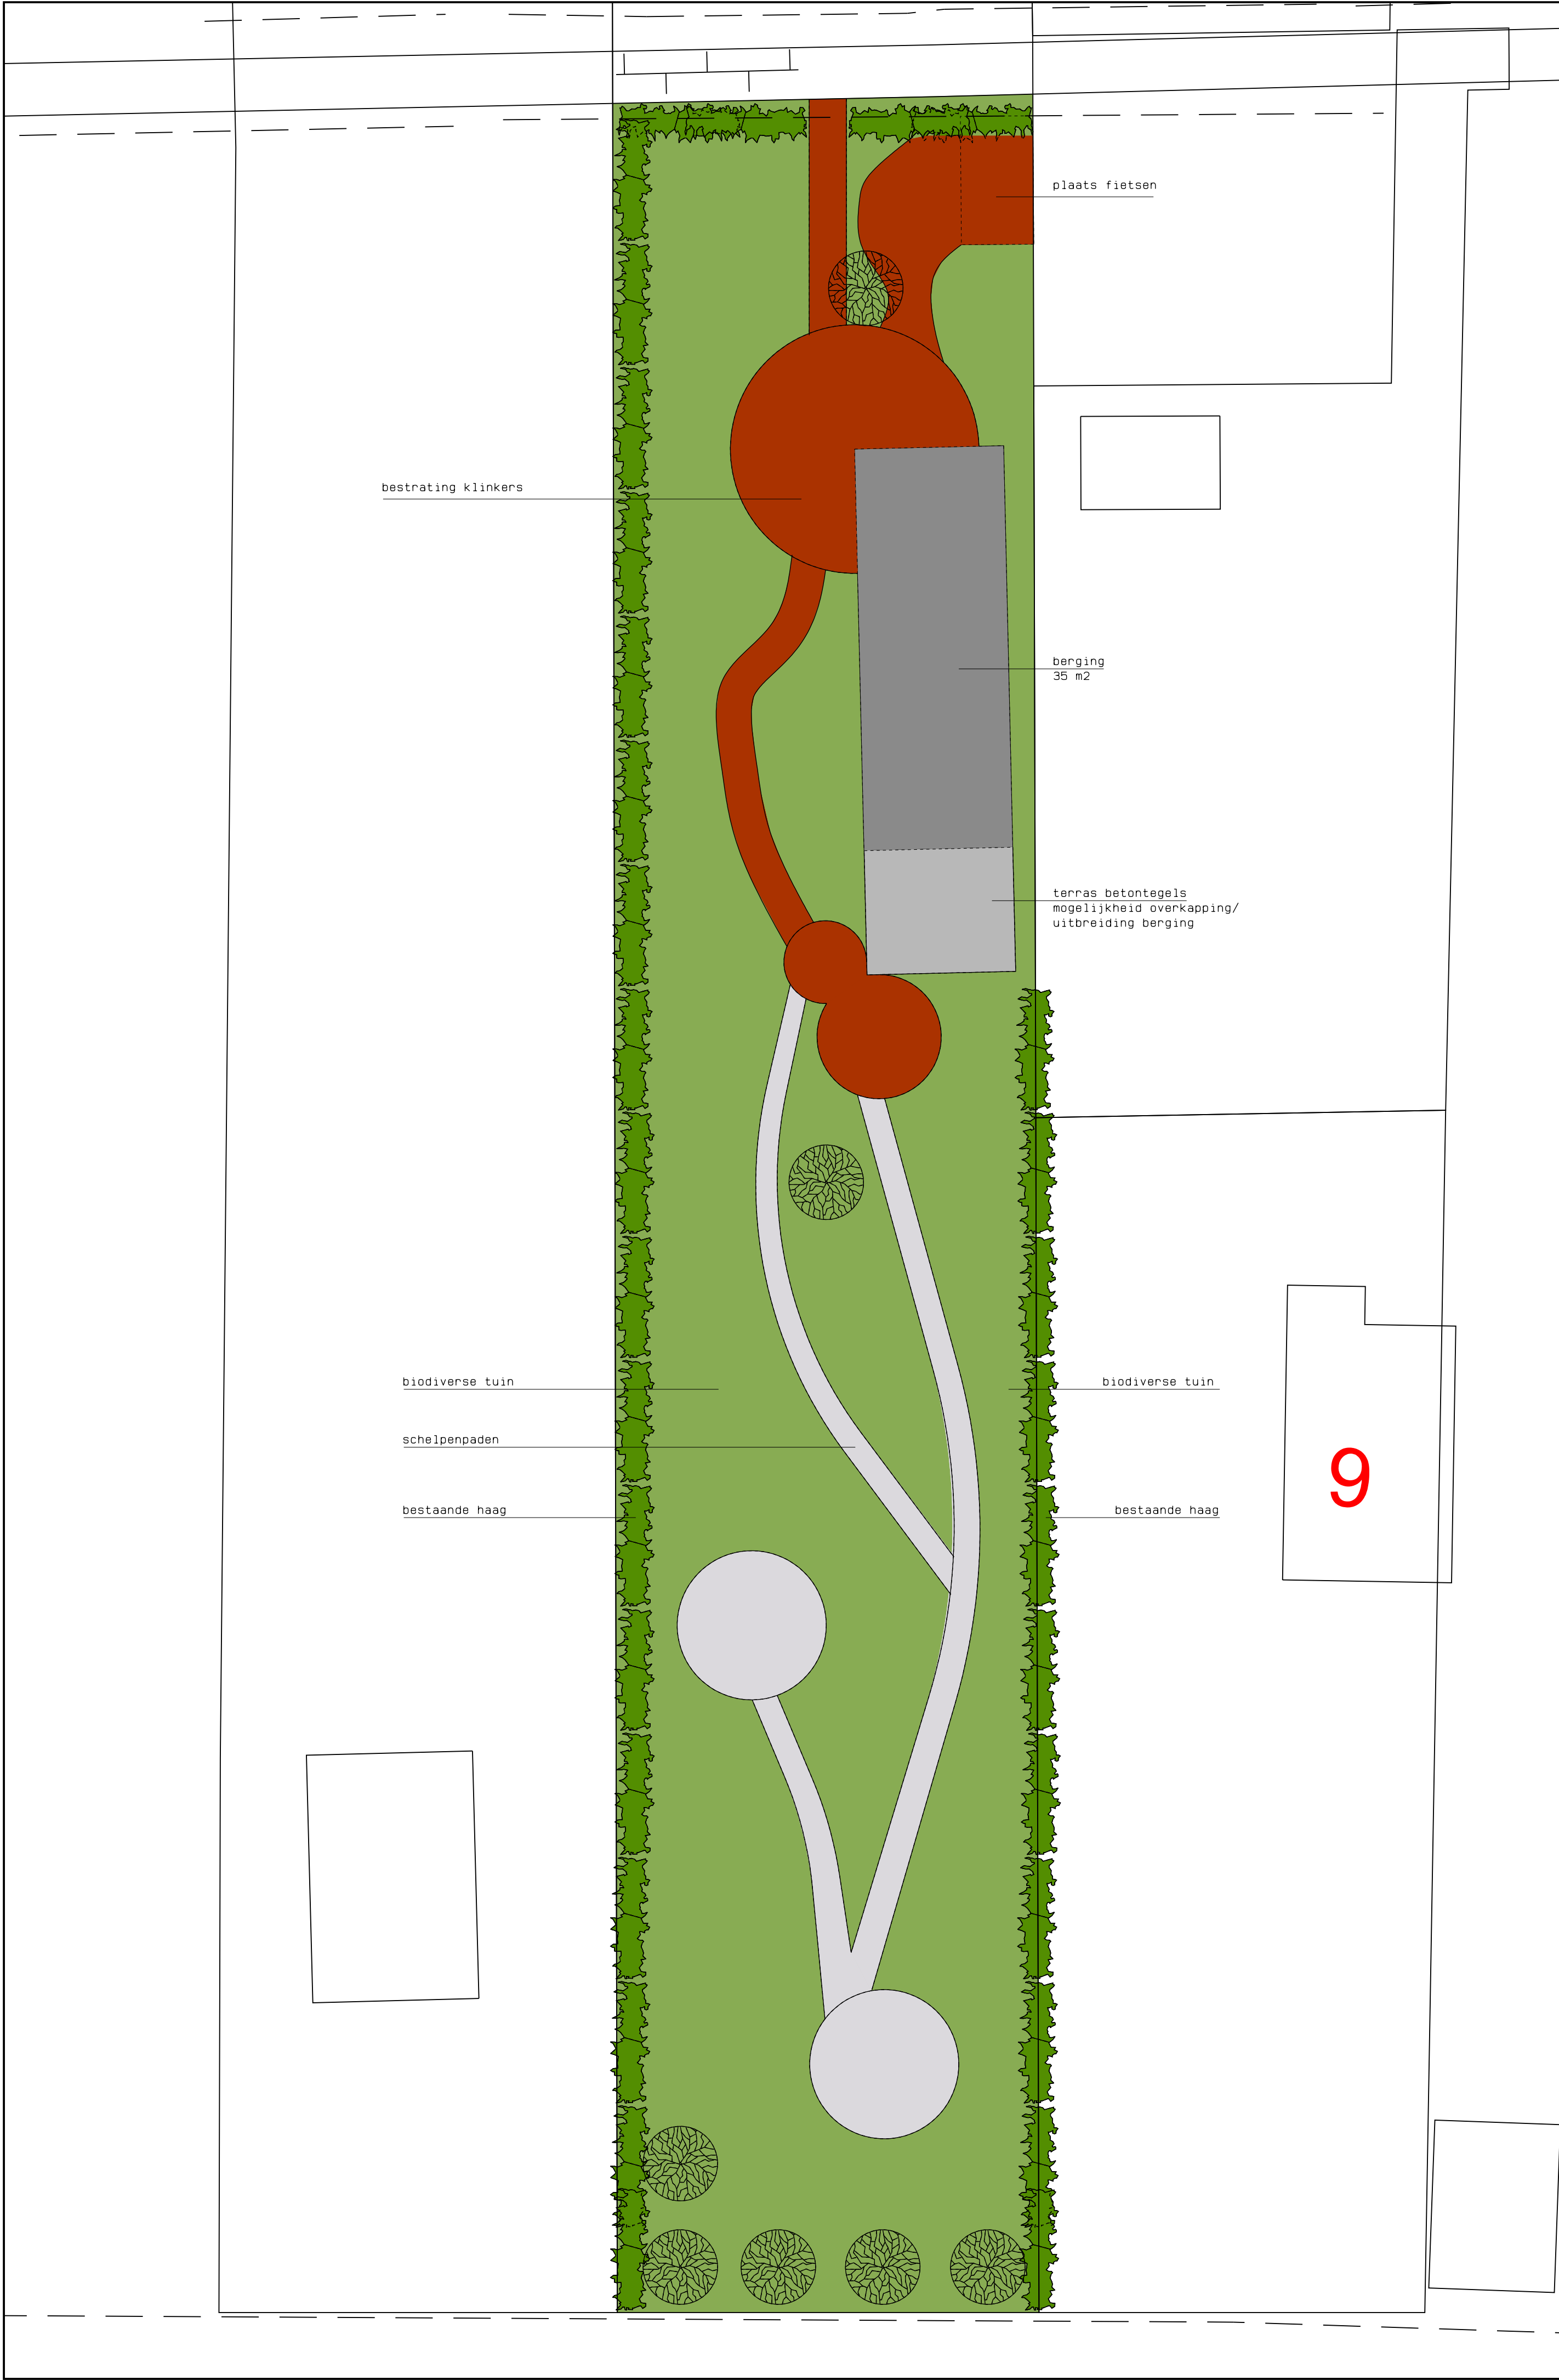

- bestrating klinkers: 58 m2
- bestrating 10,77 m2 betegels
- schelpenpaden 48,5 m2

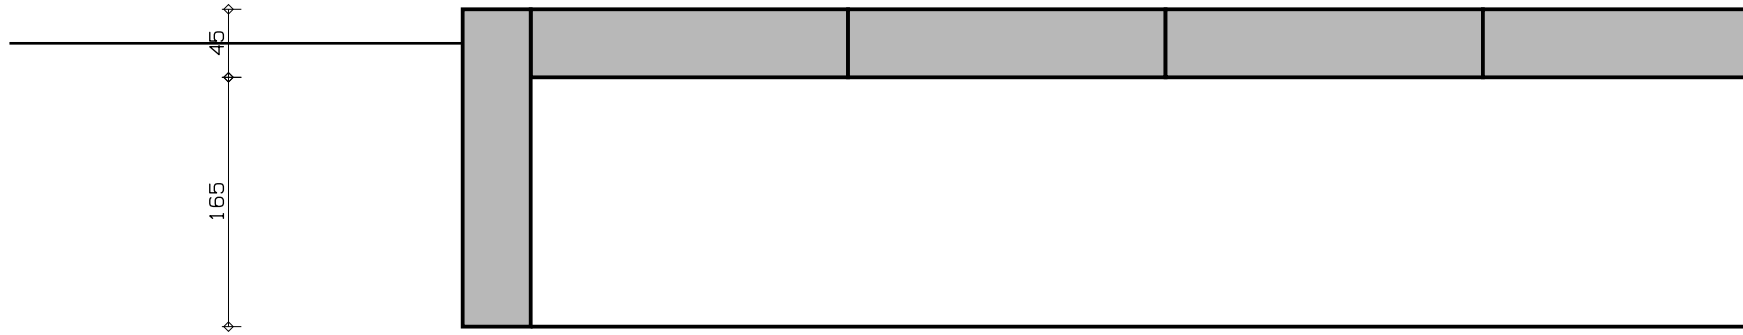

-gebakken straatklinker
-zandpakket



schelpen op
maaiveld aangelegd

Principe opbouw
tpv bestrating/ schelpen
schaal: 1:5



Situatie schaal 1:500

BE-01

Opdrachtgever:		Fam. Moesker Middenstreek 43 Schiermonnikoog		 BOUWBEDRIJF R. DIJKSTRA SCHIERMONNIKOOG adres : Melle Grietjespad 7 9166 LT Schiermonnikoog telefoon: 0519-531762 e-mail : info@bouwenopschier.nl website : www.bouwenopschier.nl
Betreft:		Tekening inrichting overtuin		
Onderdeel:		Plattegrond en situatie		
Get. : B.O.M.		Schaal: 1:100	Gew. : -	
Tek.nr. : 22-711		Datum : 29-09-2022	Gew. : -	
Werknr.: 0000		Gew. : 06-10-2022	Gew. : -	

Deze tekening is eigendom van Bouwbedrijf R. Dijkstra Schiermonnikoog
Het is verboden om deze te kopiëren en te verstrekken aan derden zonder toestemming