


Behoort bij beschikking van
Burgemeester en Wethouders
van Leiden

Wabo Z/23/3488822



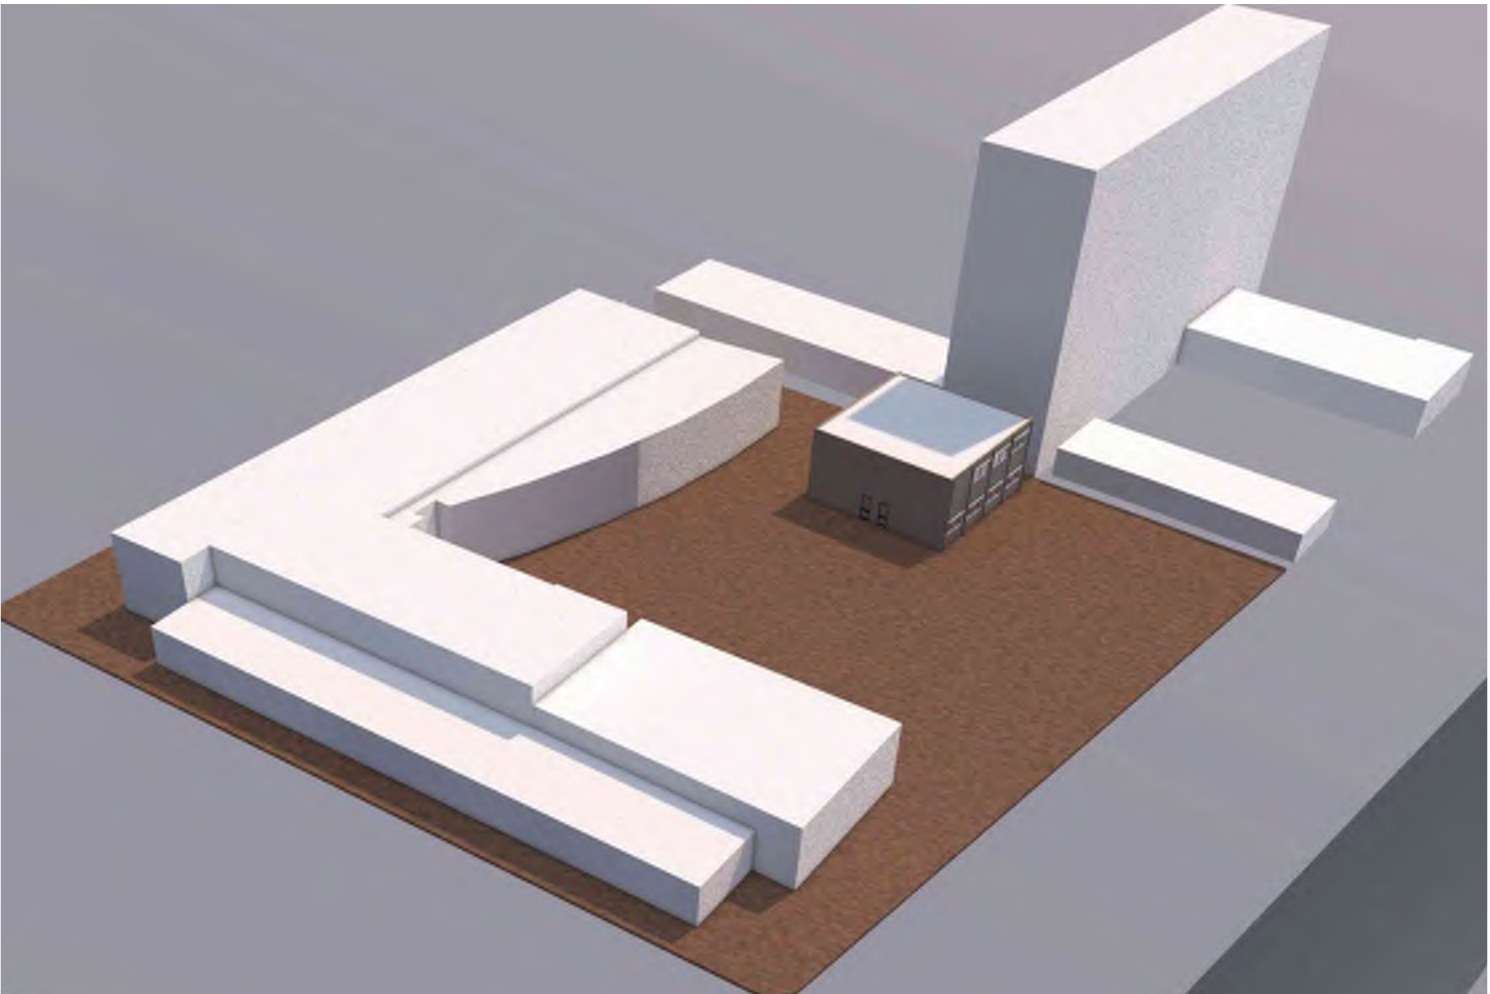

opdrachtgever :	Gemeente Leiden, Projectbureau	gew. :	
		gew. :	
		gew. :	
project :	Tijdelijke extra lokalen tbv SBO "de Vlieger" Boerhaavelaan 298, 2334 EZ Leiden	datum :	26-09-2016
		tek.form. :	
		schaal :	
onderdeel :	tijdelijke huisvesting op speelplaats Voorblad massastudie	werknr. :	tek. nr. :
		201623	BA




Tijdelijke extra lokalen tbv SBO "de Vlieger"
Boerhaavelaan 298, 2334 EZ Leiden

project : 201623 schaal : 1:1,38 datum : 26-09-2016

tijdelijke huisvesting op speelplaats
Bestaande situatie luchtfoto's

BA.01

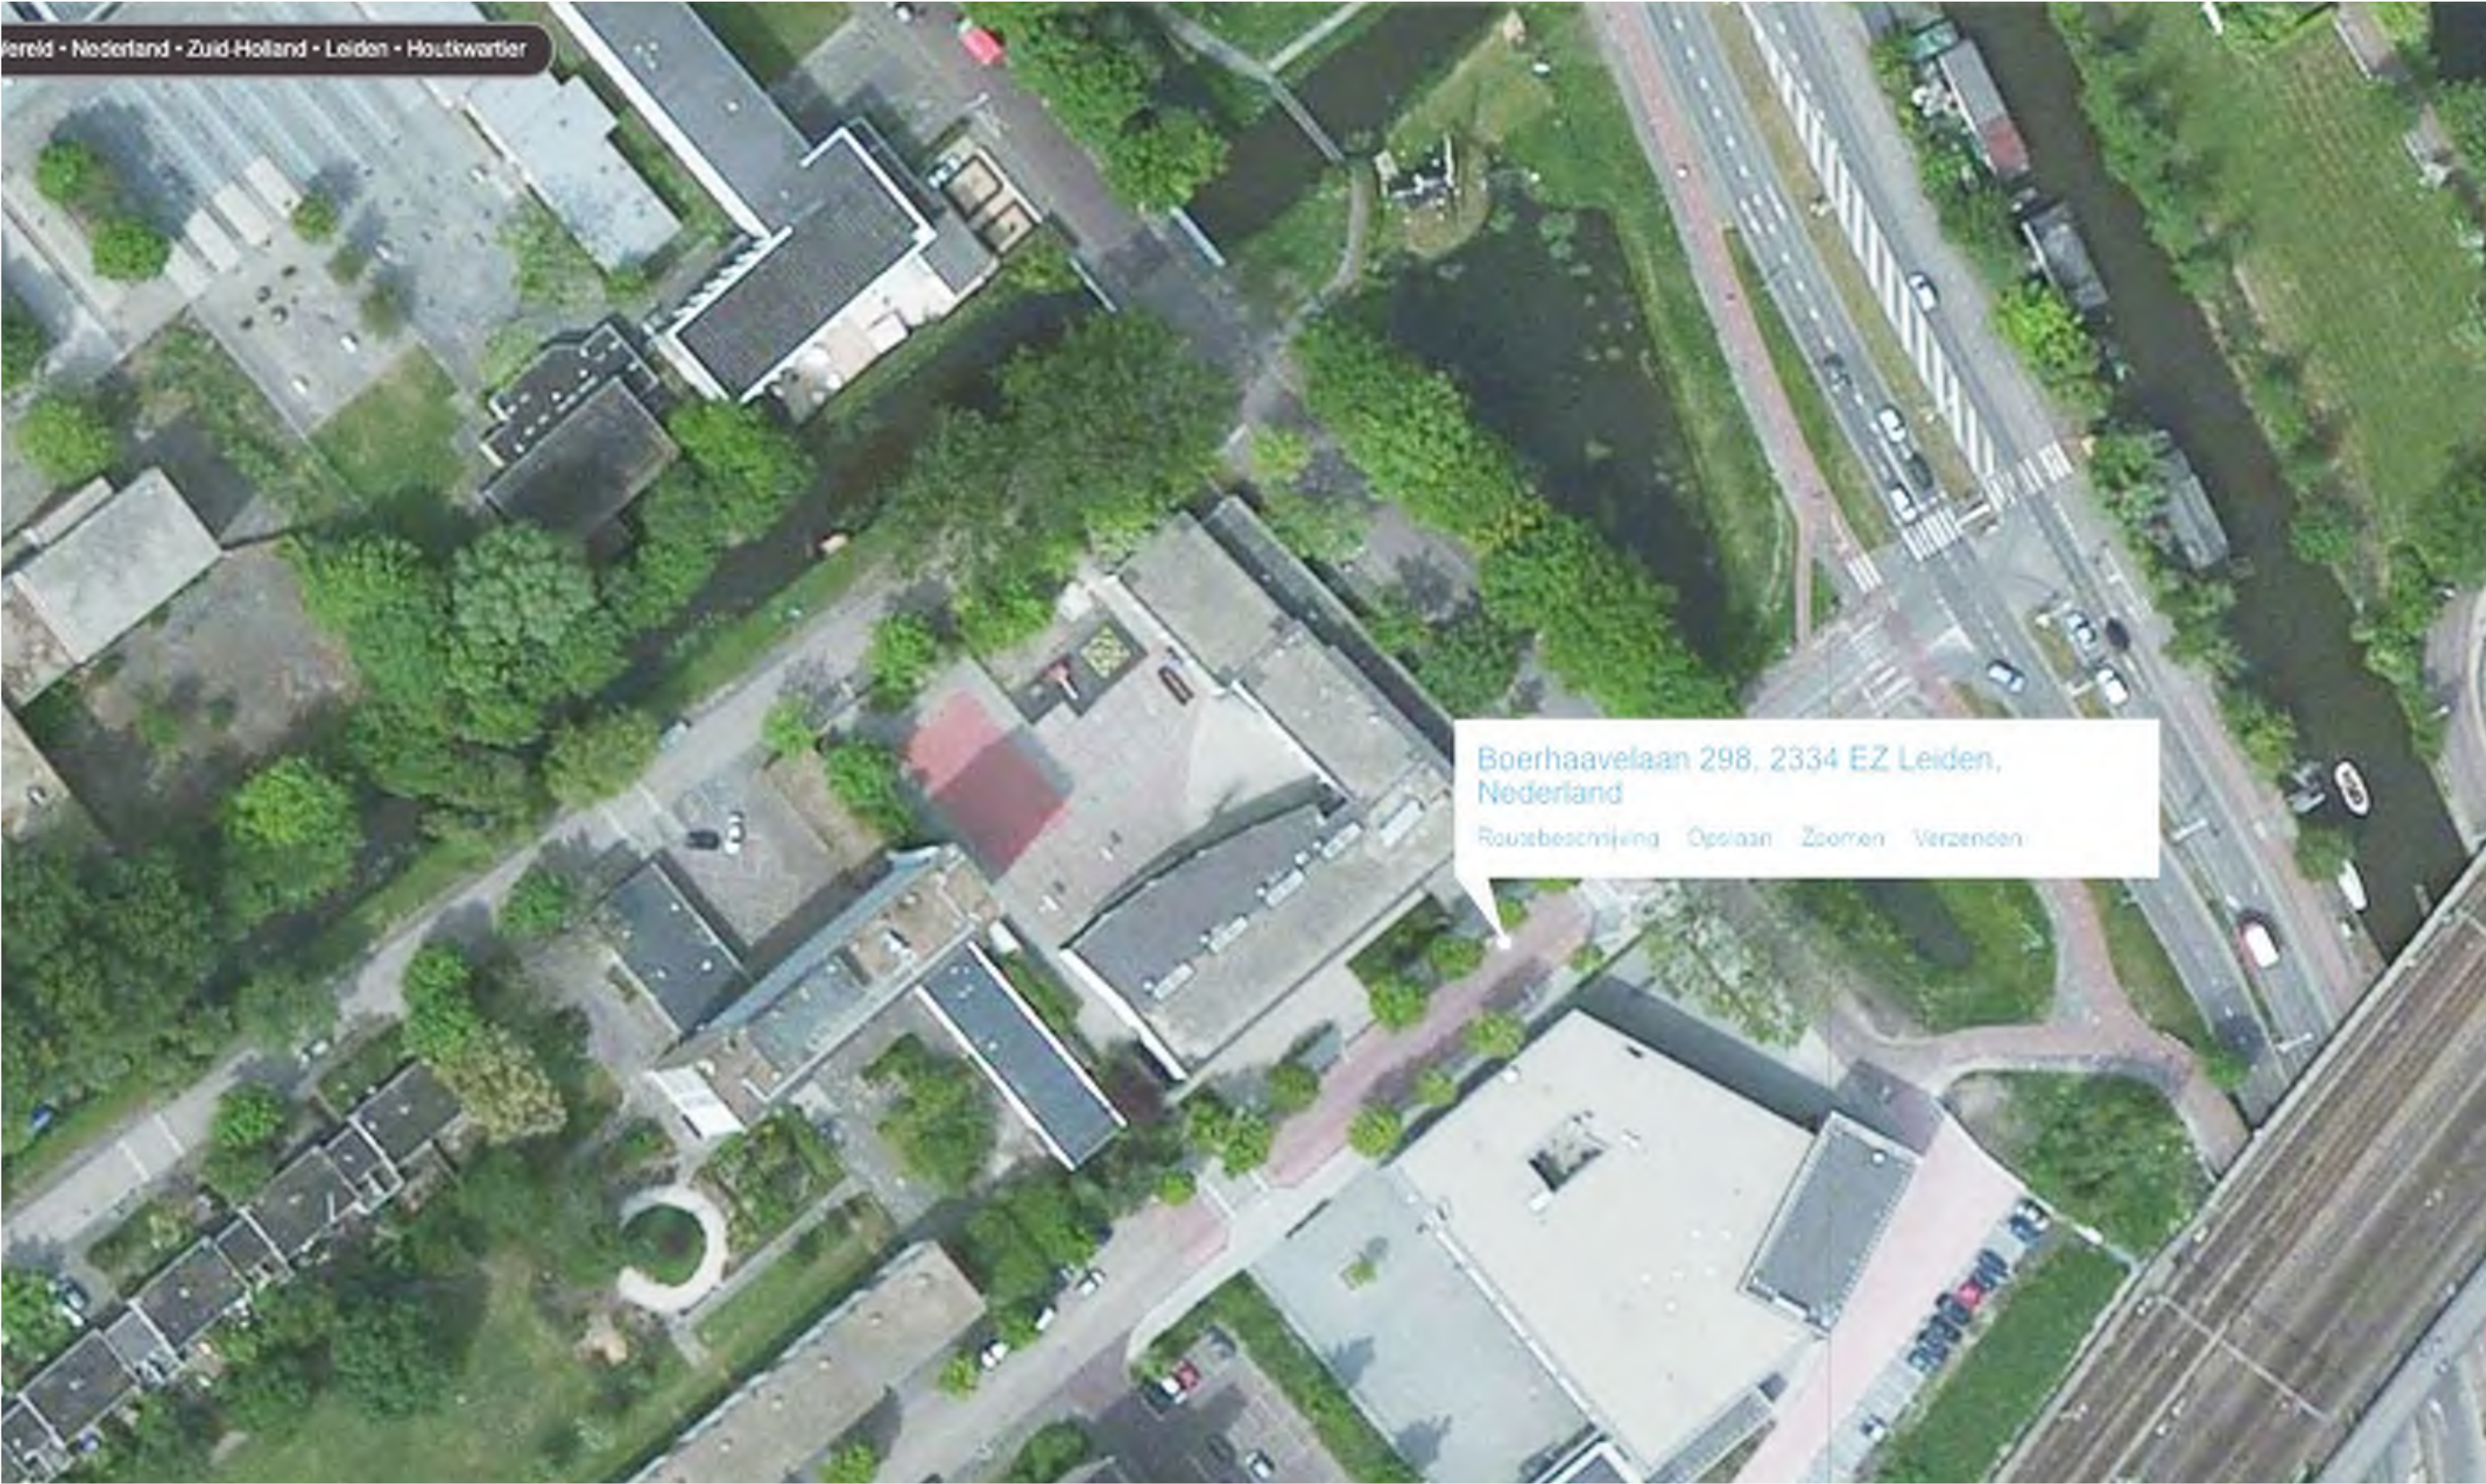

Tijdelijke extra lokalen tbv SBO "de Vlieger"
Boerhaavelaan 298, 2334 EZ Leiden

project : 201623 schaal : datum : 26-09-2016

tijdelijke huisvesting op speelplaats
Situatie


BA.02






Tijdelijke extra lokalen tbv SBO "de Vlieger"
Boerhaavelaan 298, 2334 EZ Leiden

project : 201623 schaal : datum : 26-09-2016

tijdelijke huisvesting op speelplaats
Foto's speelplaats

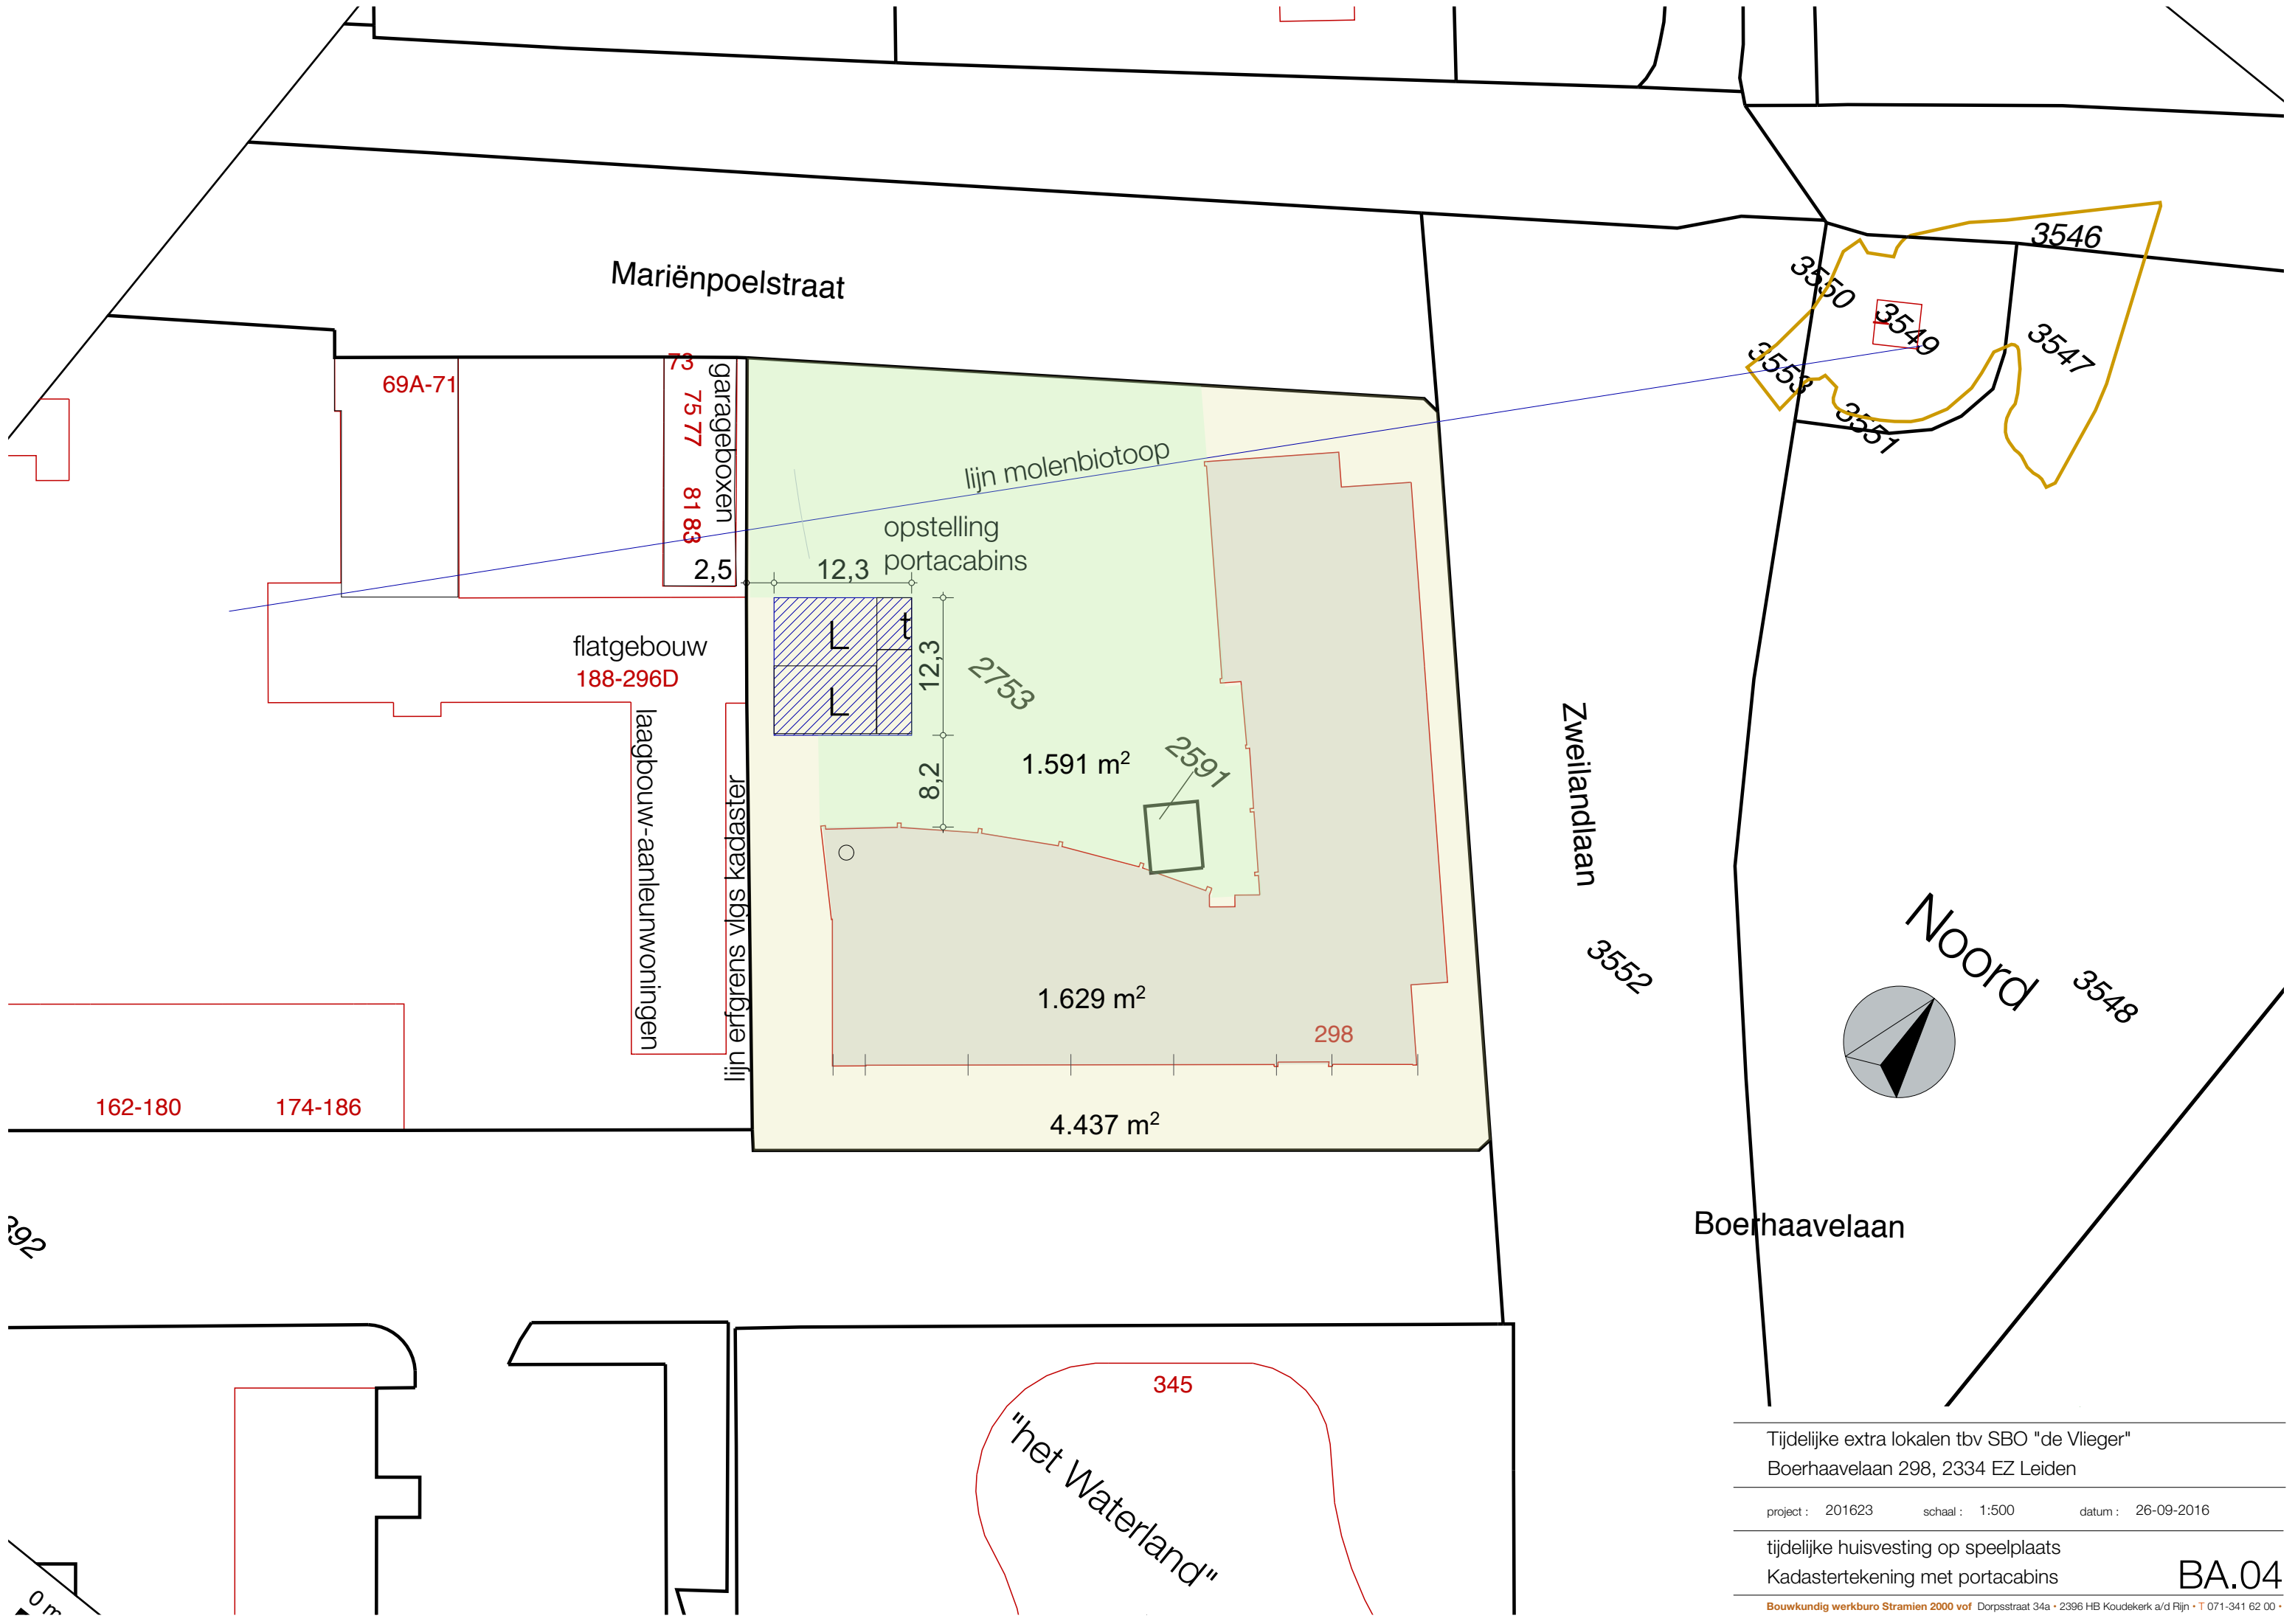

Plaatsing units:
2500 uit de kopgevel van de flat
hoekpunt gelijk aan plint BG (galerij steekt uit)

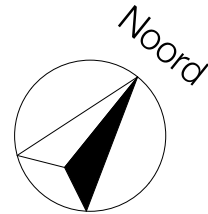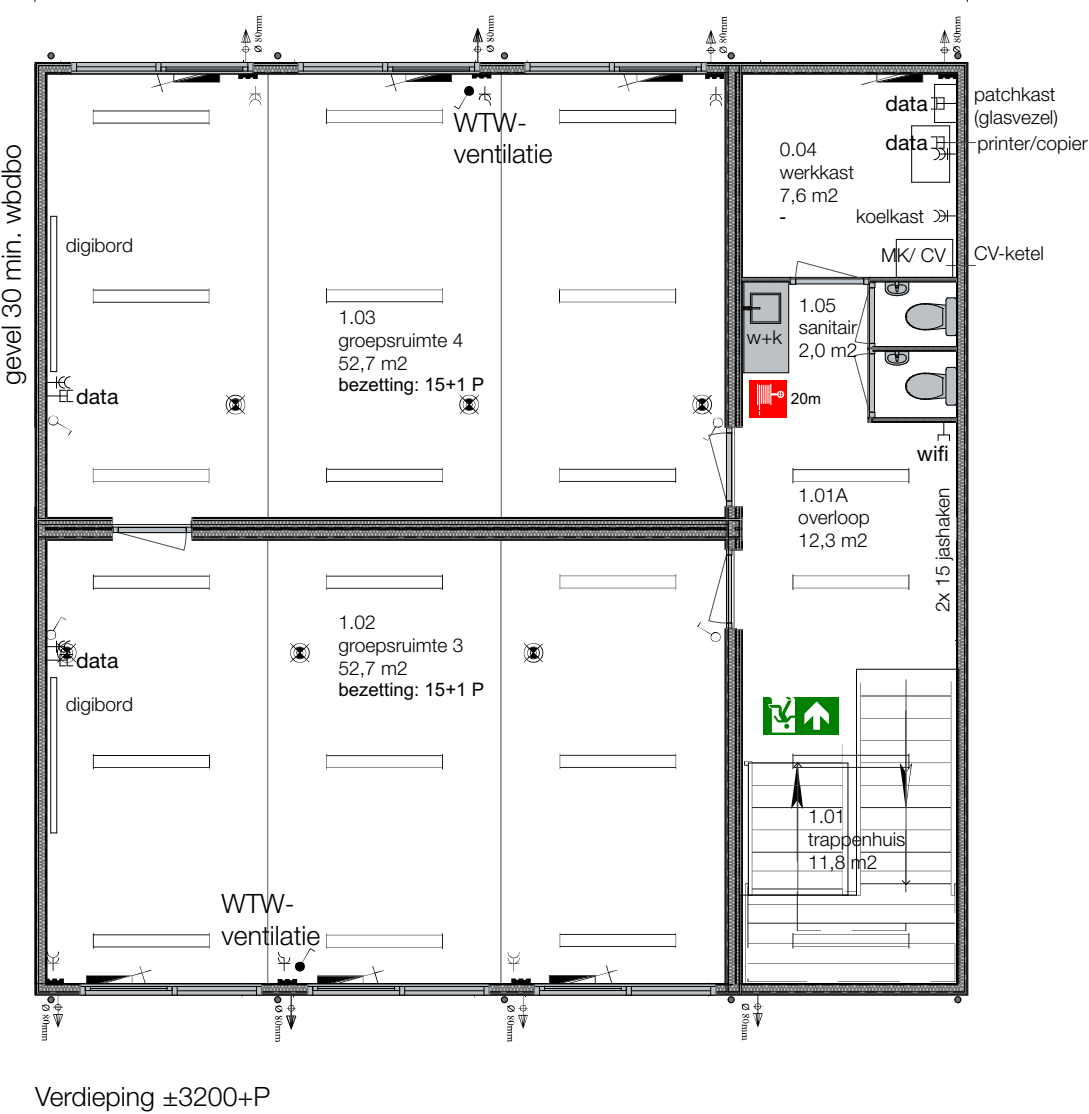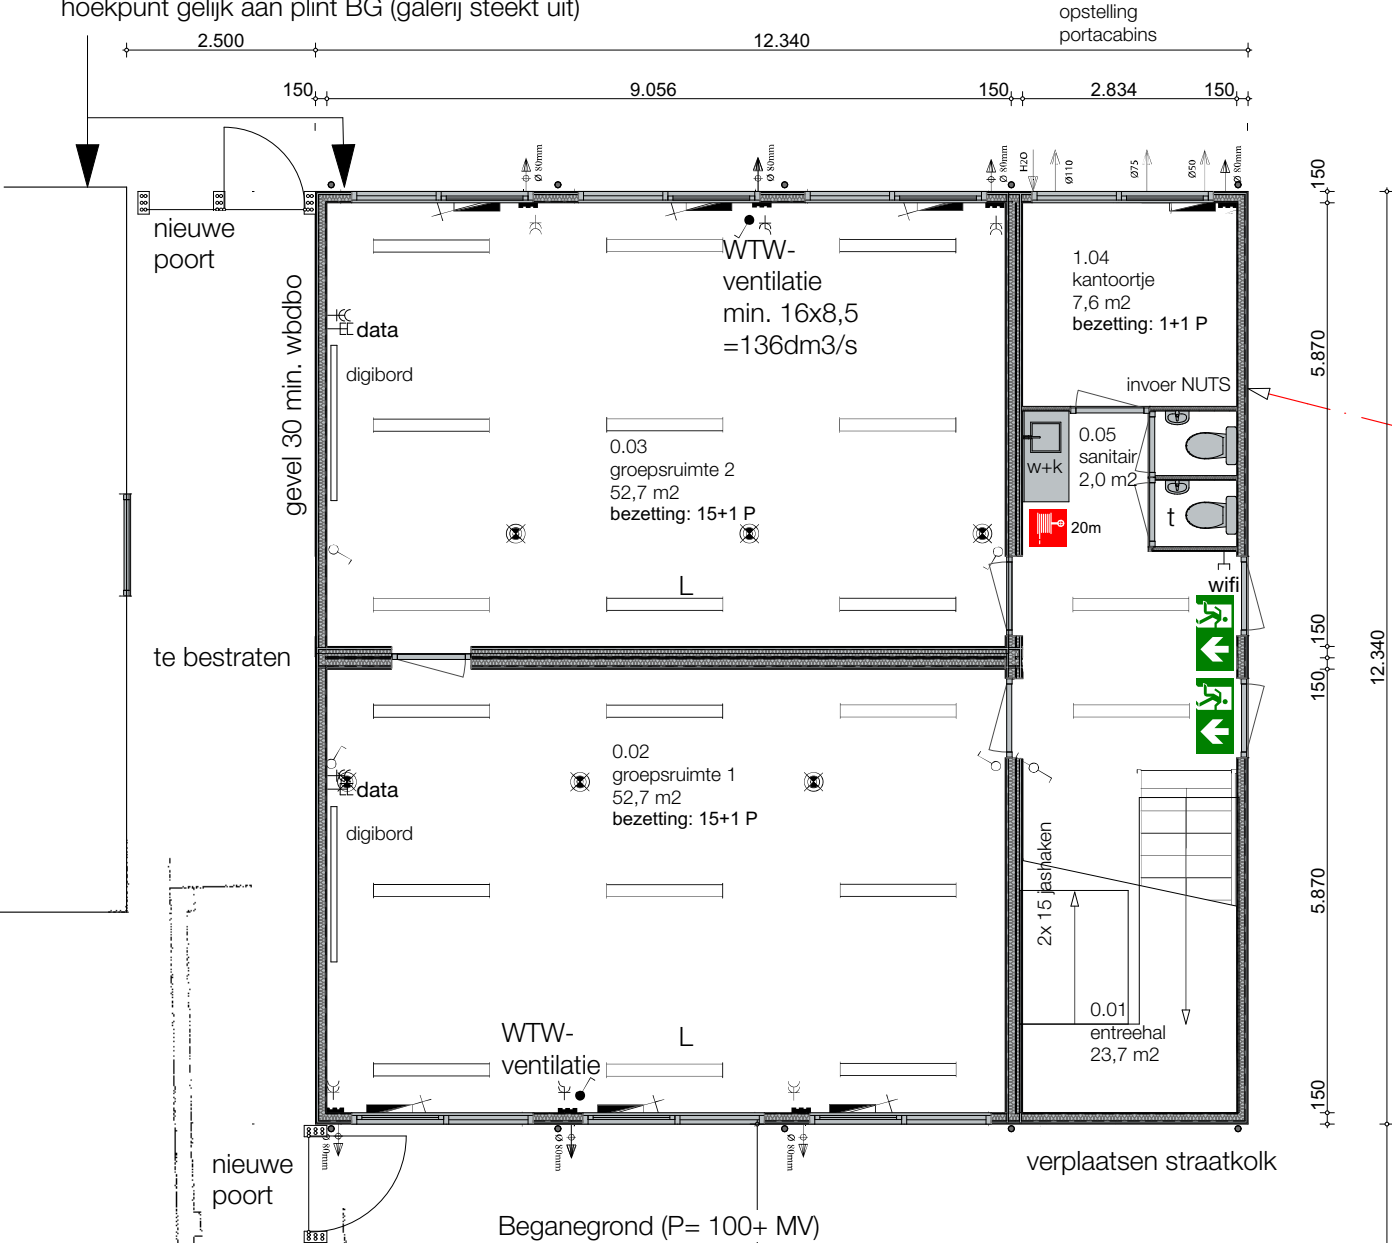


Tijdelijke lokalen tbv SBO "de Vlieger"
Boerhaavelaan 298, 2334 EZ Leiden

project : 201623 schaal : 1:100 datum : 26-09-2016

tijdelijke huisvesting op speelplaats
Plattegronden-indeling portacabins


BA.05

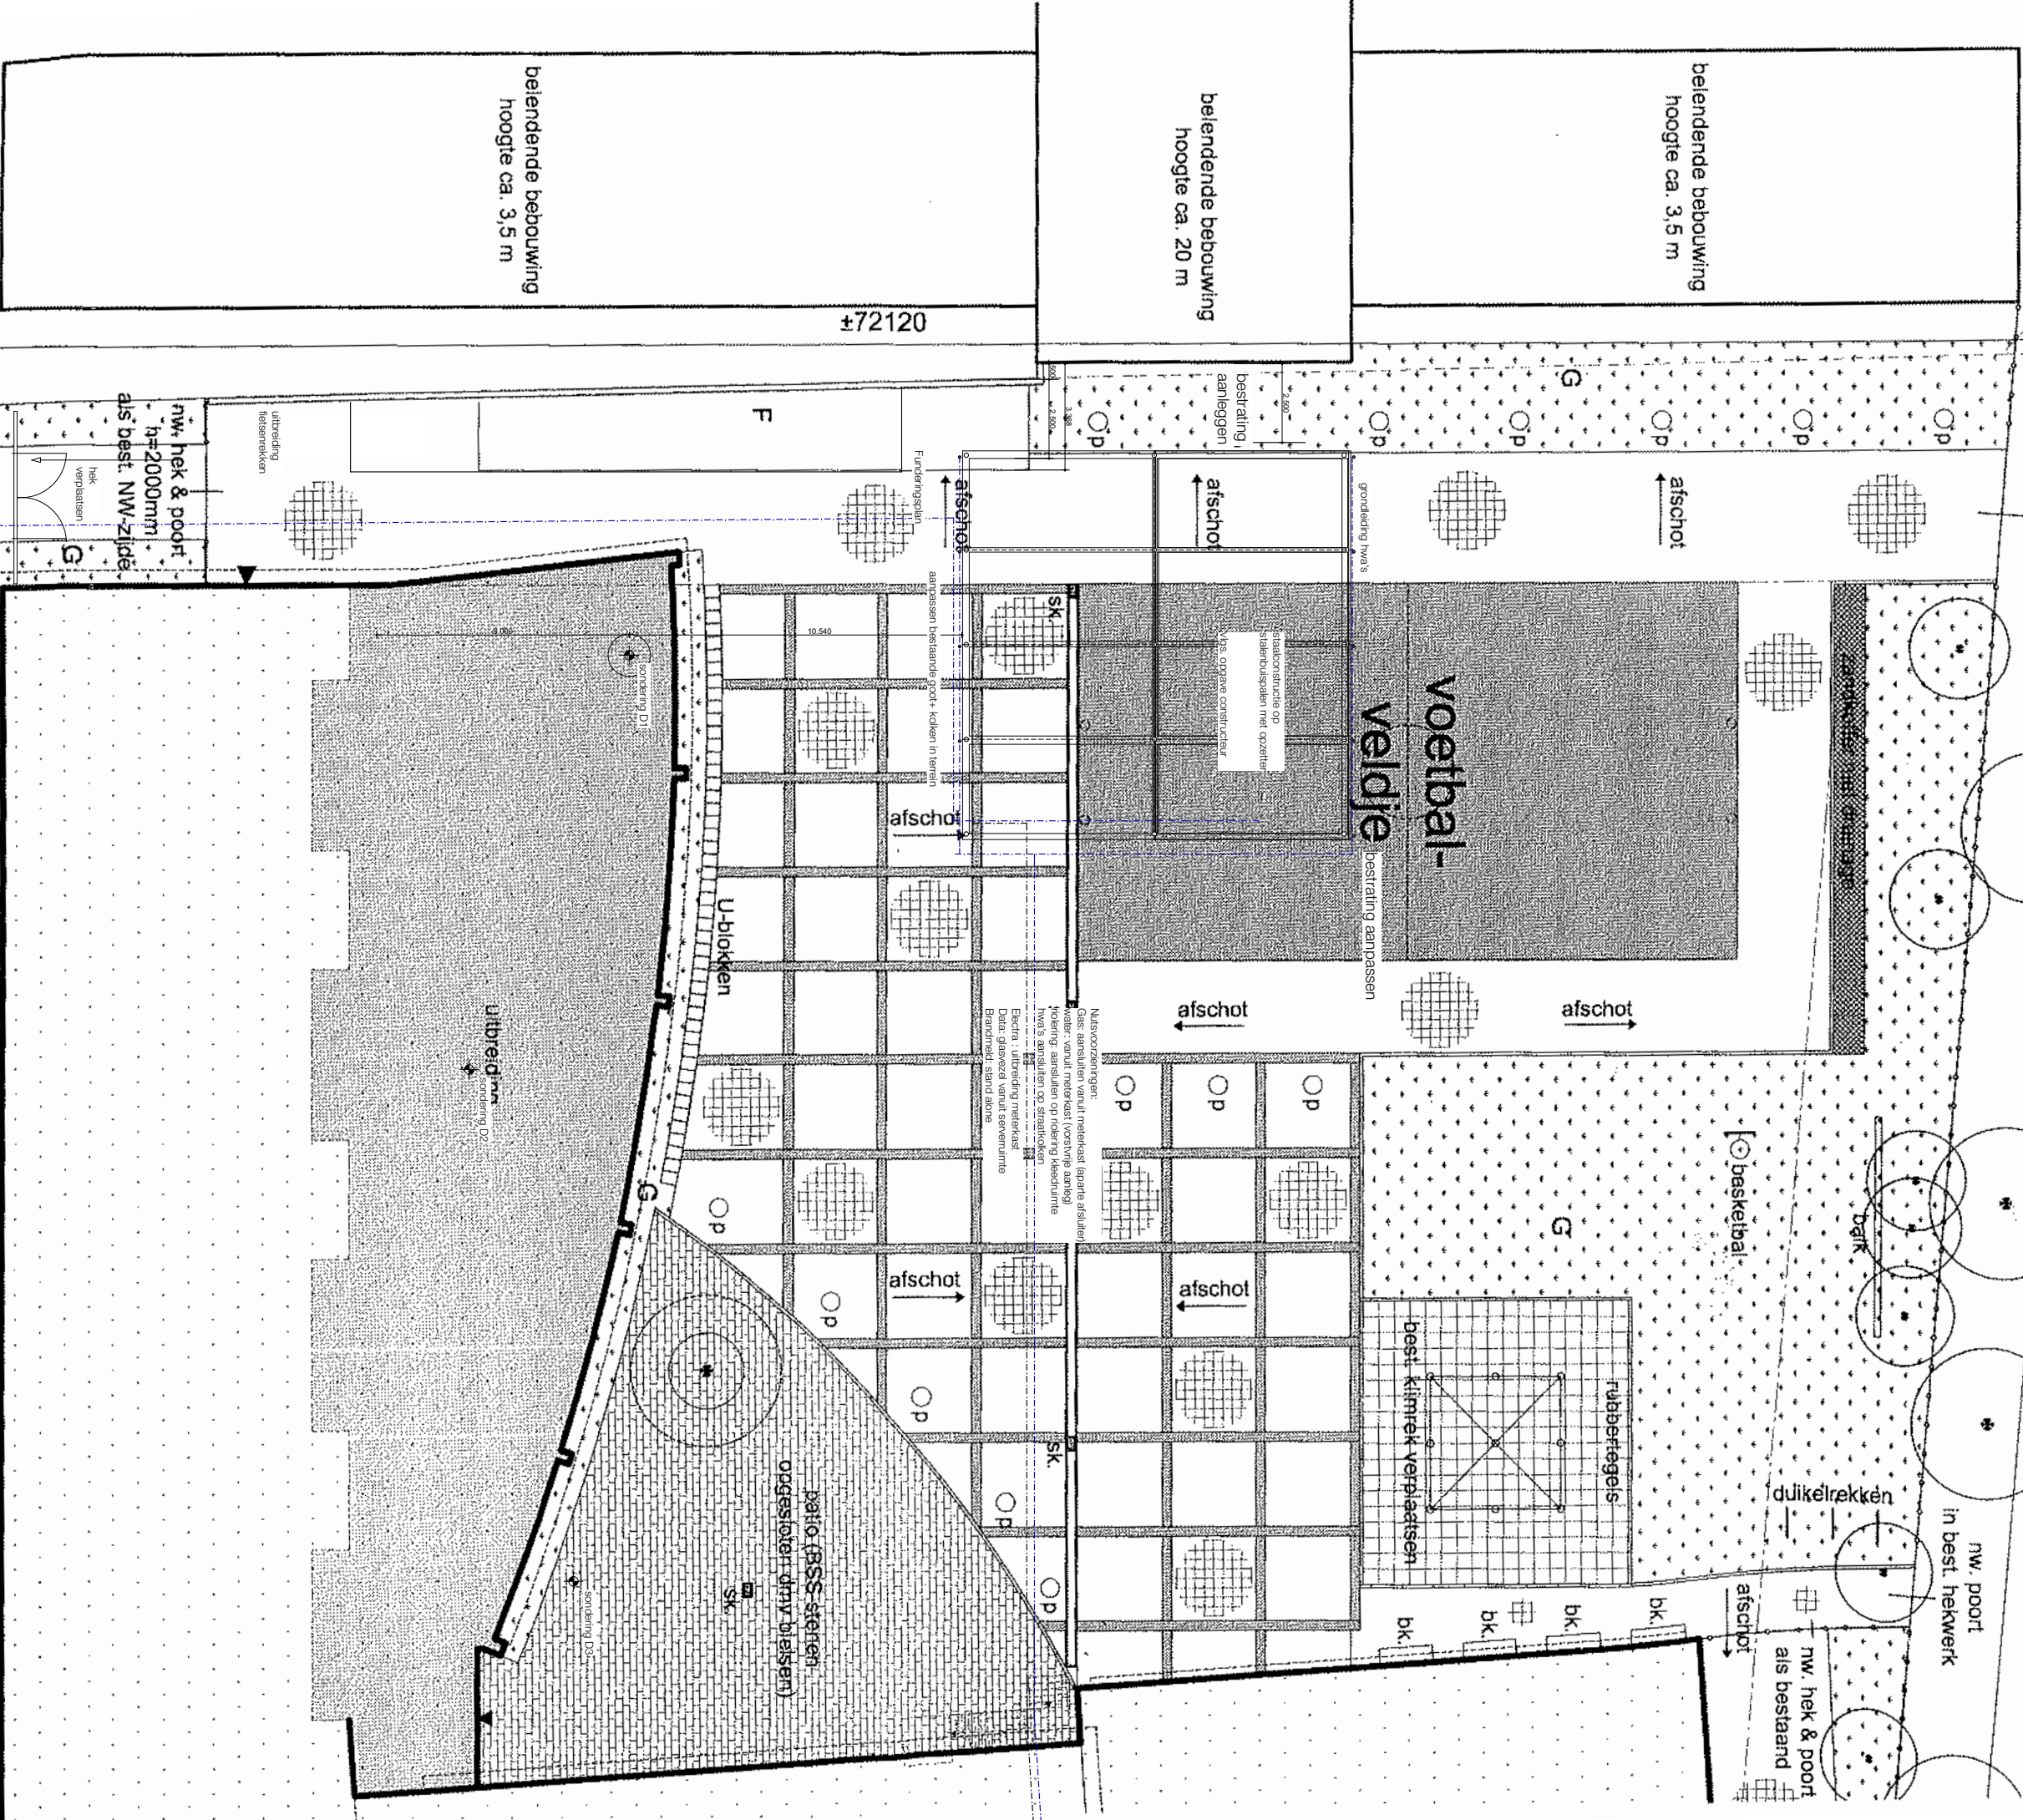

vulwaterrood
aansluiten op gemeente rood

tijdelijke huisvesting op speelplaats
Teren-fundering, riolering

BA.06

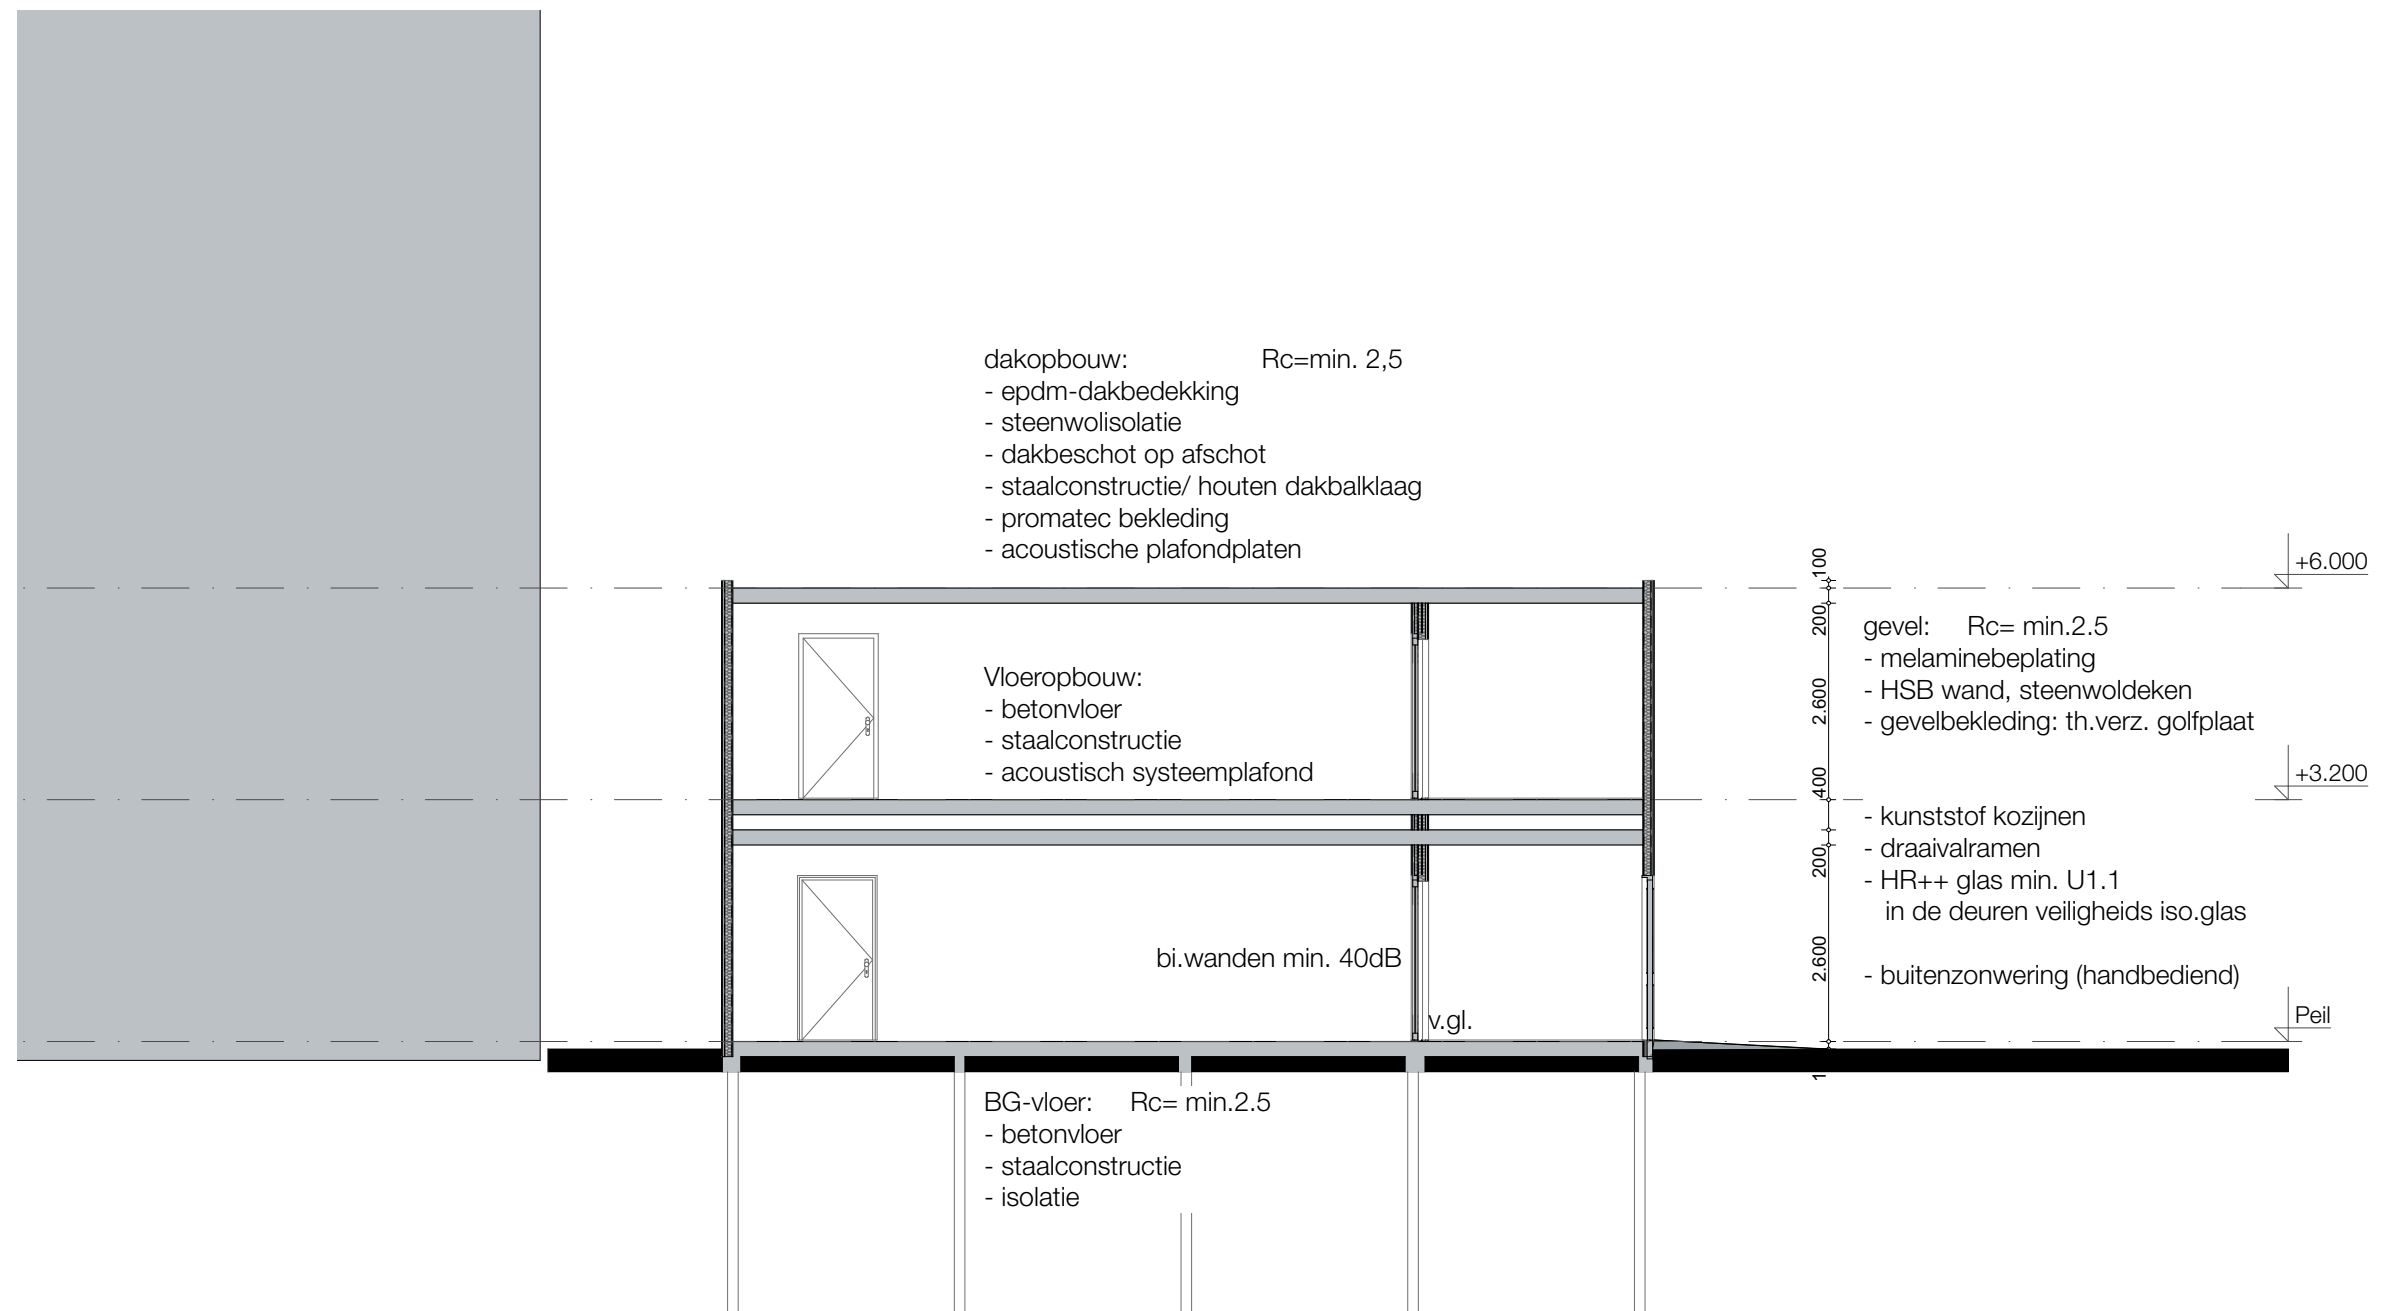

Materiaalstaat:

Volgens opgave leverancier:

Fundering	stalenbuispaal+poer
Constructie-units	sendzimir verzink staat 30min. wbdbo
BG-vloer	beton, steenwol iso. R_c 2,5 m2K/W
Gevels	houten stijl-/regelwerk, min.wol R_c 2,5
	st.golfplaat buitenbeplating, melamine binnen.
Dak	stalen dakbalken, houten dakplaten, 60 min. wbdbo
	EPDM dakbedekking, afschot isolatie R_c 2,5;

Tijdelijke lokalen tbv SBO "de Vlieger"
Boerhaavelaan 298, 2334 EZ Leiden

project : 201623 schaal : 1:100 datum : 26-09-2016

tijdelijke huisvesting op speelplaats
Doorsnede

BA.07



Volgens opgave leverancier

gevelbeplating	horizontale stalen.golfplaat	zilvergrijs: ral 9007
kozijnen	kunststof	wit
draaiende delen	kunststof	wit
zonwering	omkasting: wit	doek: saffraan-geel

Tijdelijke lokalen tbv SBO "de Vlieger"
Boerhaavelaan 298, 2334 EZ Leiden

project : 201623 schaal : 1:100 datum : 26-09-2016

tijdelijke huisvesting op speelplaats
Gevels

BA.08




extra lokalen tbv SBO "de Vlieger" " "
Boerhaavelaan 298, 2334 EZ Leiden

project : 201623 schaal : datum : 26-09-2016

tijdelijke huisvesting op speelplaats
Foto impressie vergelijkbare schoolunits

hoekpunt gelijk aan plint BG (galerij steekt uit)

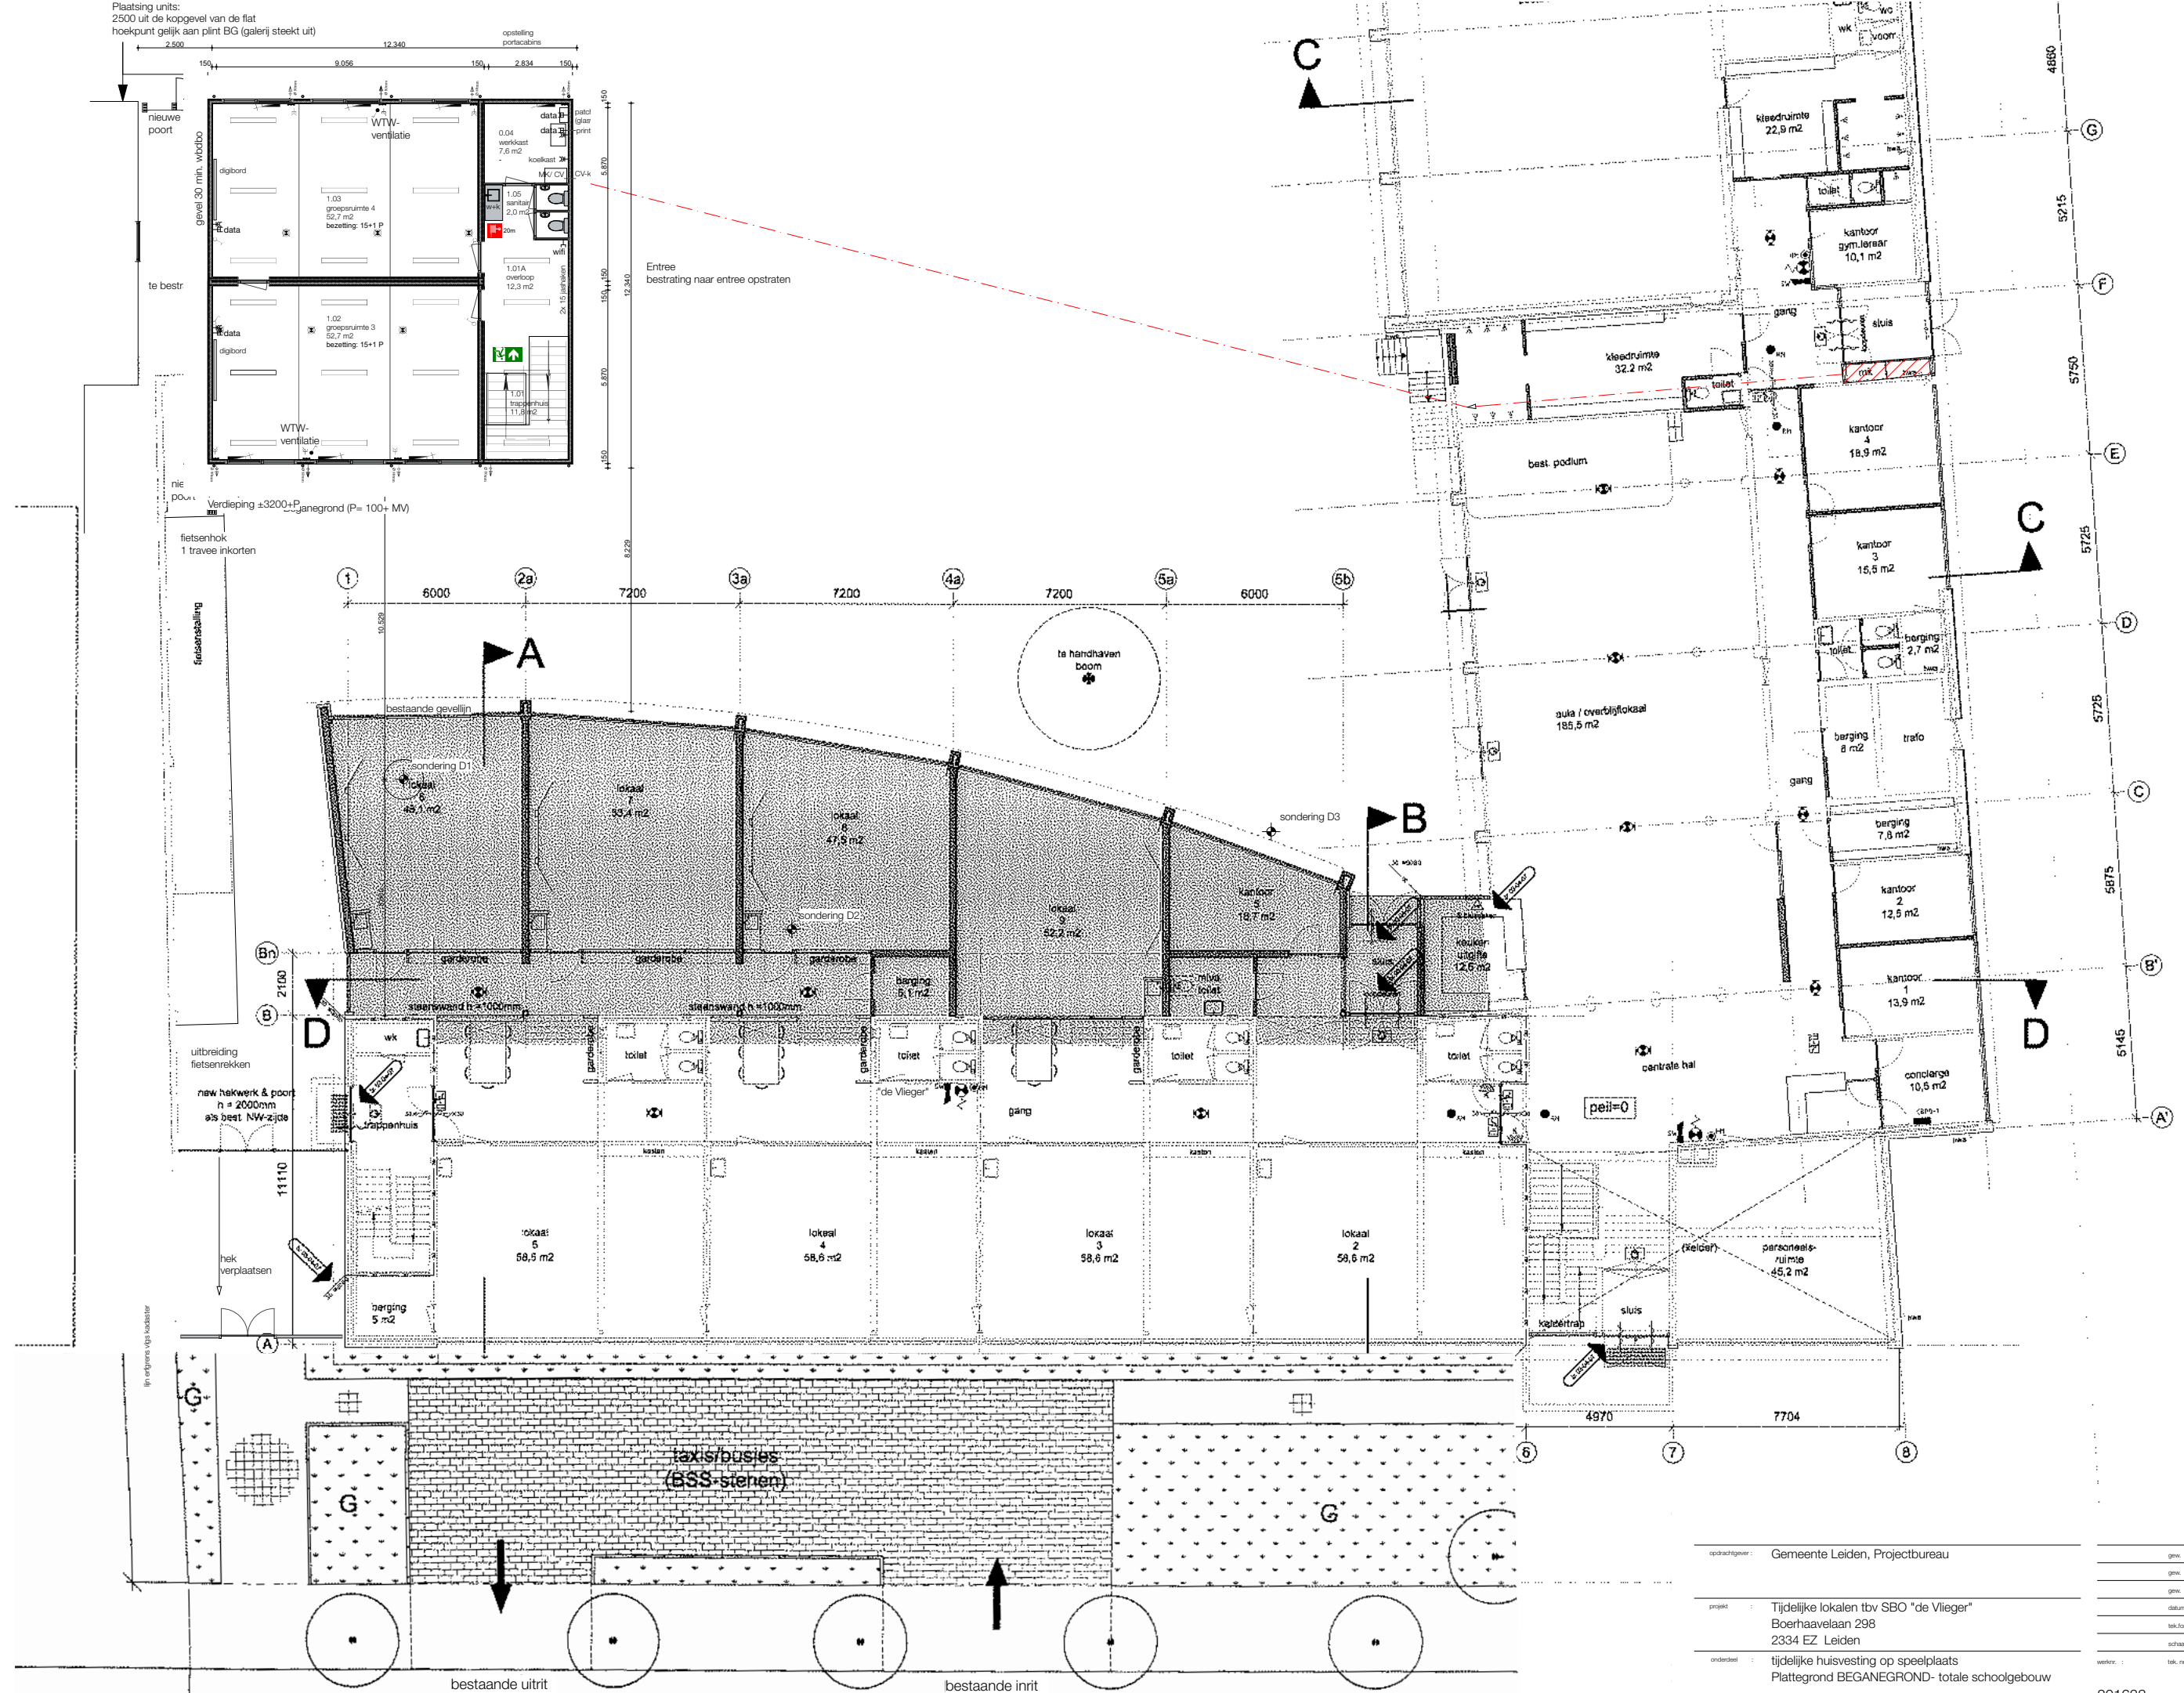

opdrachthouder :	Gemeente Leiden, Projectbureau
project :	Tijdelijke lokalen tbv SBO "de Vlieger" Boerhaavelaan 298 2334 EZ Leiden
onderdeel :	tijdelijke huisvesting op speelplaats Plattegrond BEGANEGROND- totale schoolgebouw

gew.	:	
gew.	:	
gew.	:	
datum	:	26-09-2016
tek.form.	:	
schaal	:	1:100
werknr.	:	tek. nr.

201623 BA-10

