



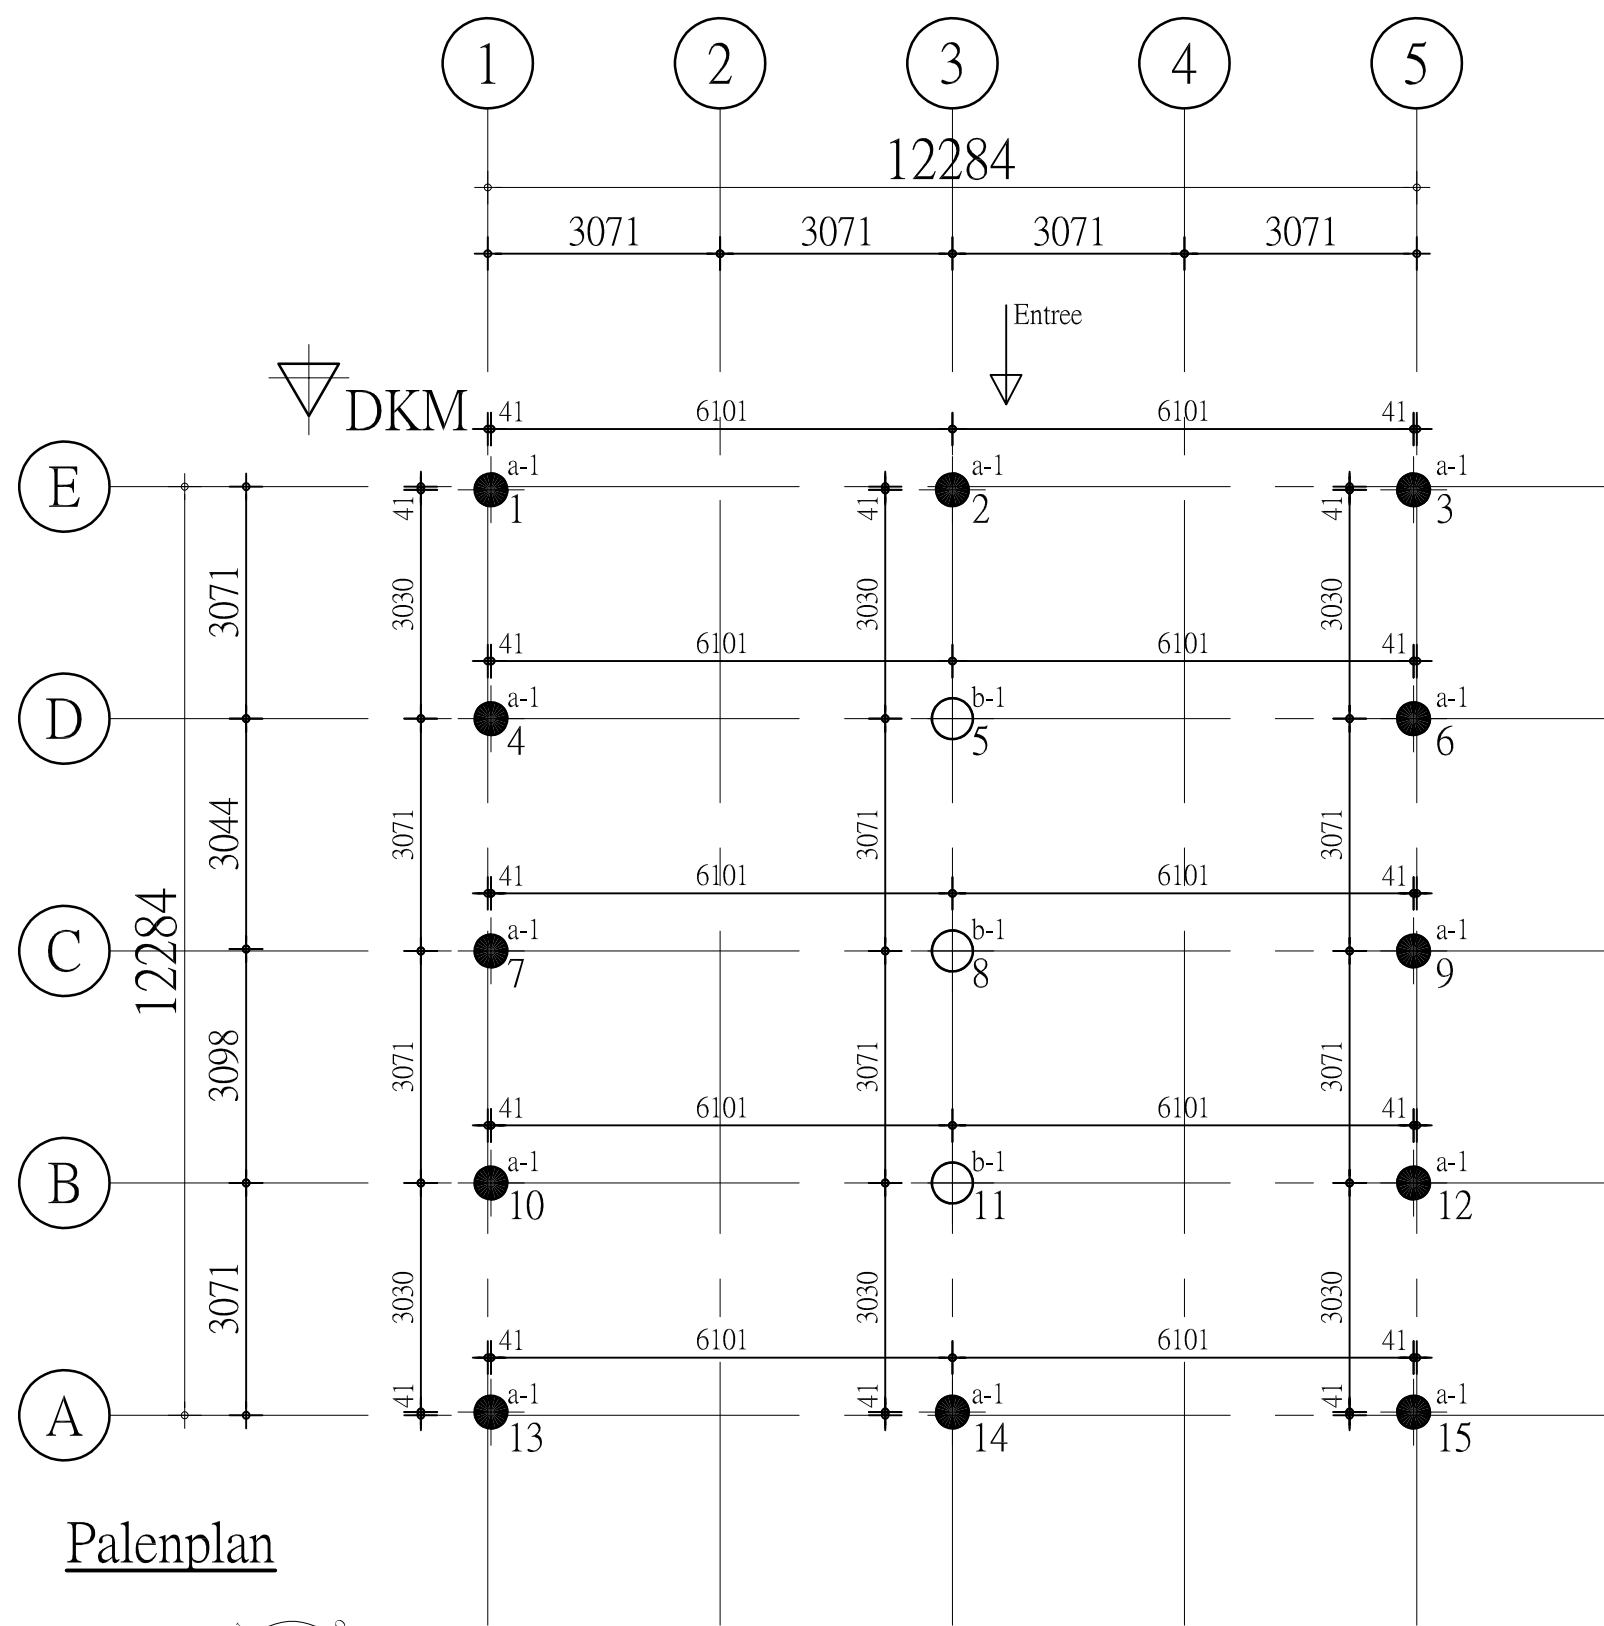

Palenplan

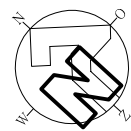




Peil = 0 = 0,60m + NAP

Maaiveld = 0,50m + NAP

b.k paal 0,40m -P


NAP = 0,60m -P

PPN 16,00 - NAP

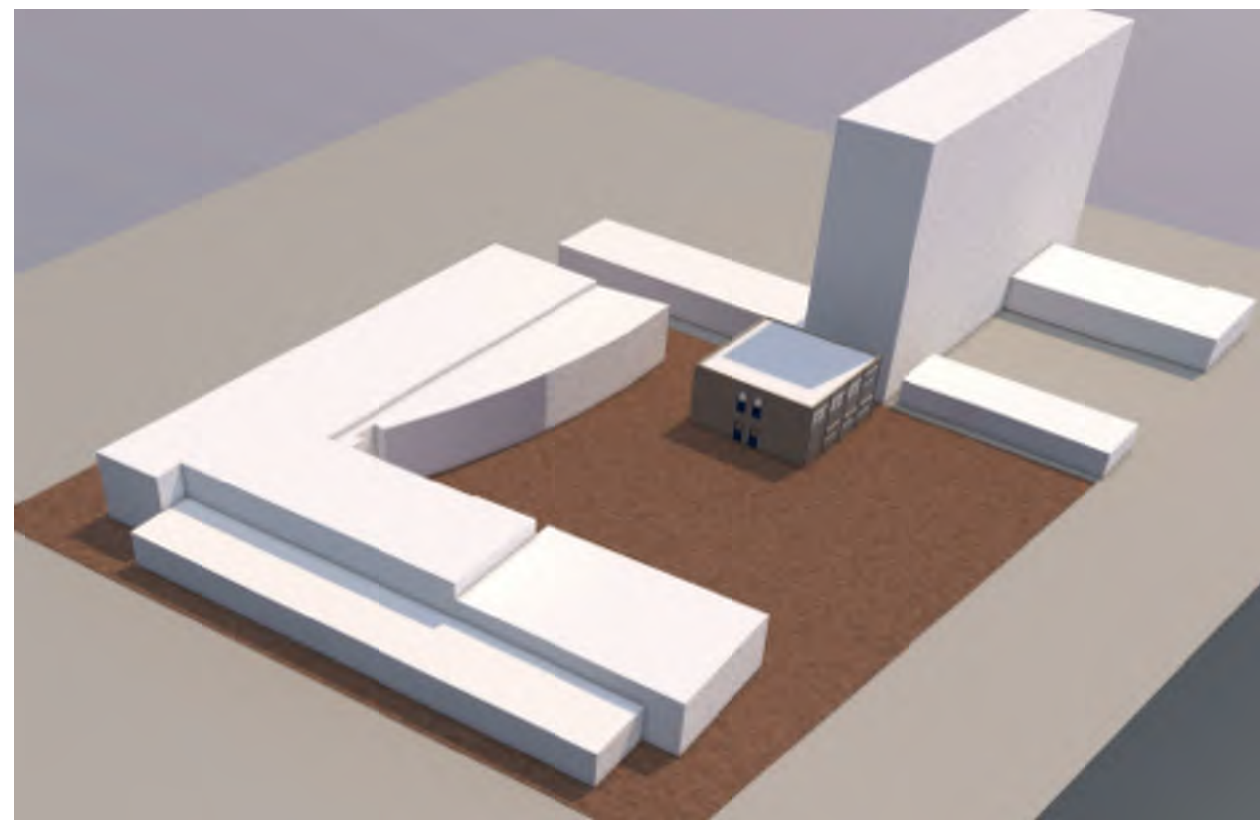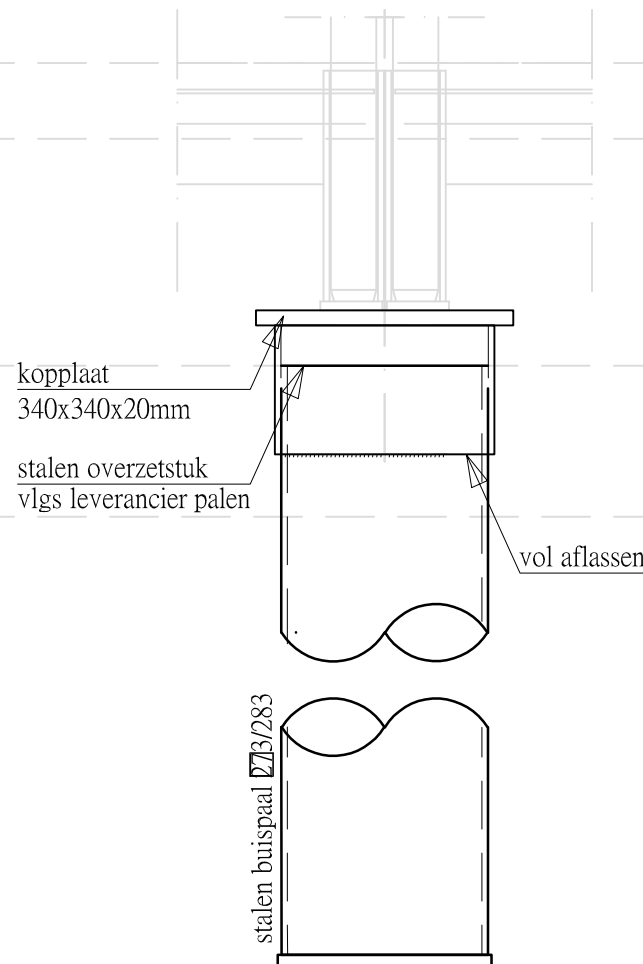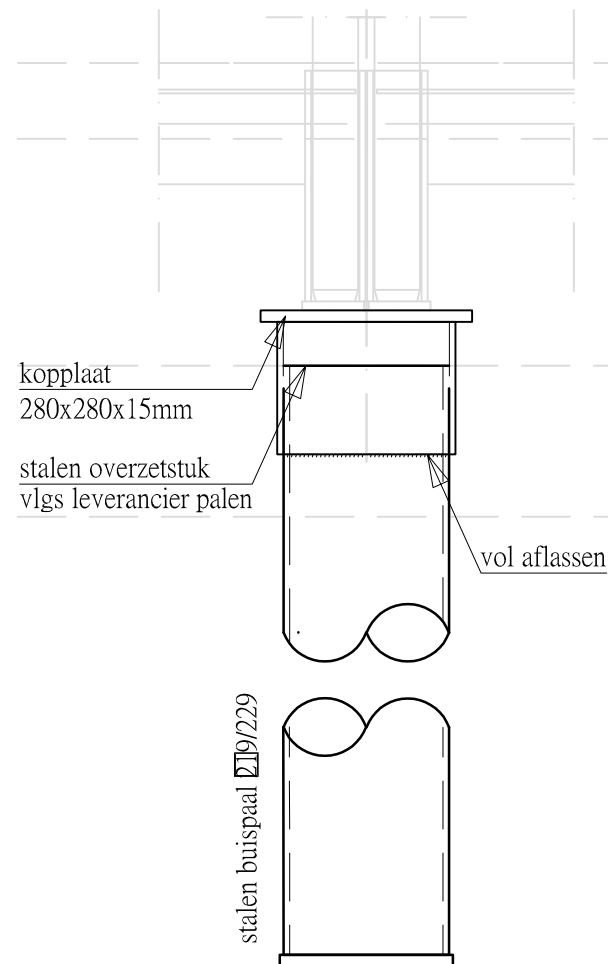

Behoort bij beschikking van
Burgemeester en Wethouders
van Leiden

Wabo Z/23/3488822

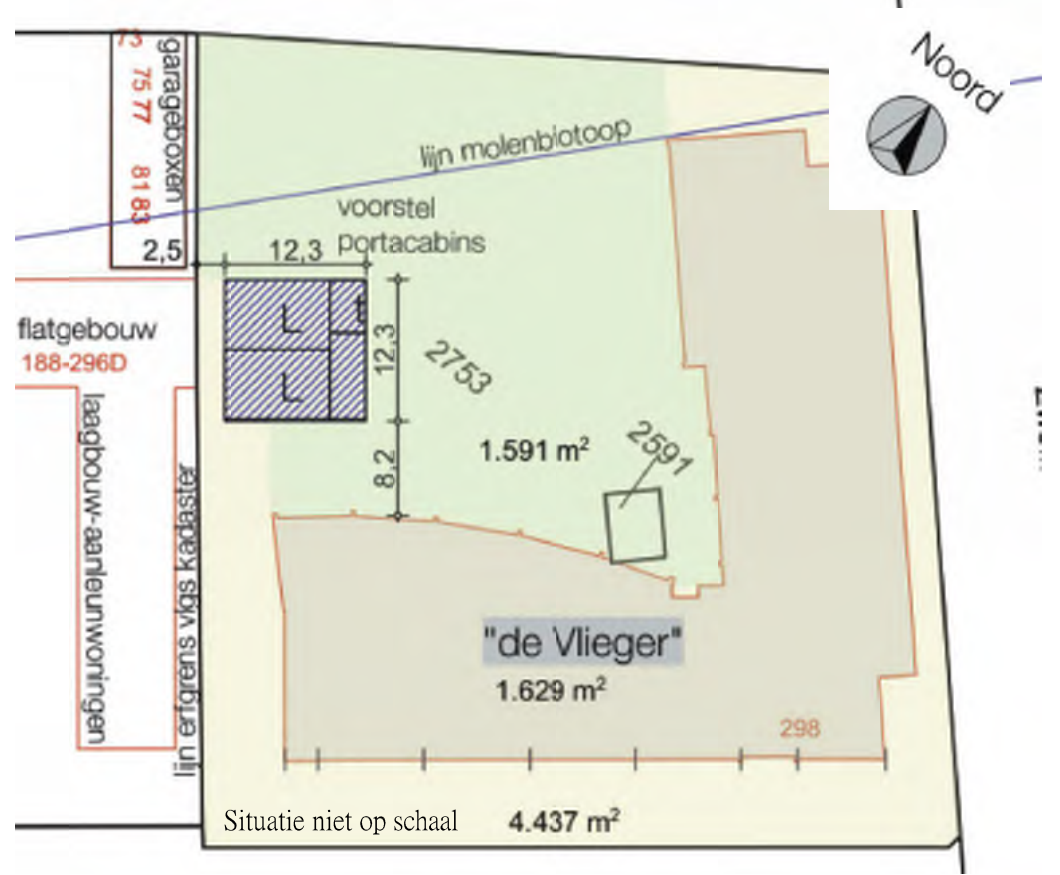

Merk	B.k. paal t.o.v. Peil	Merk	PPN t.o.v. Peil	Overige					
a	400 -	1	16600-						
b	400 -	2							
c		3							
d		4							
e		5							
	Merk	Palen r219x229	Palen r273/283	PPN t.o.v. NAP	PPN t.o.v. Peil	B.k. paal t.o.v. Peil	Steklengte	O.k. fundering t.o.v. Peil	Theoretische Paallengte
	a-1	12		- 16.000	- 16.600	400 -	-	-	16.200
	b-1		3	- 16.000	- 16.600	400 -	-	-	16.200
Totaal	15								Alle maten in mm

ALGEMENE RICHTLIJNEN UITVOERING GRONDVERBETERING
Zie sonderingsrapport / funderingsadvies nr.: 100984-XF van Lankelma, d.d. 05-09-2016

BOOR - RENVOOI	
 12 stuks stalenbuispalen 219/229	
 3 stuks stalenbuispalen 273/283	
- voor paalpuntniveau zie plattegrond - peil = 0,60m + NAP AANNAME, controleren door opdrachtgever en aannemer. - betonkwaliteit: C20/25 milieuklasse: XC2 - Positieafwijkingen van ronde palen groter dan 1/8d doorgeven aan directie - korfwapening volgens berekening leverancier - voor rekenwaarde netto draagkracht, zie funderingsadvies - uitvoering + controle volgens bestek	Gezien door de constructeurs van de gemeente Leiden gezien N.Breuer  d.d. 05/10/2016
 DKM	 DKM (nog te maken sondering)

Gezien door de constructeurs
van de gemeente Leiden
gezien N.Breuer
d.d. 05/10/2016

Projectnummer de Meeuw Q16-00687-A-001

Vervest constructief ontwerp & advies BV					
Beekvloed 20, 5408 NG, Volkel			tel. 0413-787113 e: projecten@vervest.nl www.vervest.nl		
Project	: Tijdelijke Leslokalen De Vlieger - Leiden				Wijziging:
					Wijz.datum
Onderdeel	: Palenplan				Tekenaar :
					schaal : 1:100 / 1:10
Opdrachtgever	: De Meeuw bv. te Oirschot		Datum	: 12-09-2016	Constructeur: BV
			Formaat	: A2	Tekenaar : LMa
Architect	:		Fase	: UO-01	Tekeningnr. Status
					Definitief