



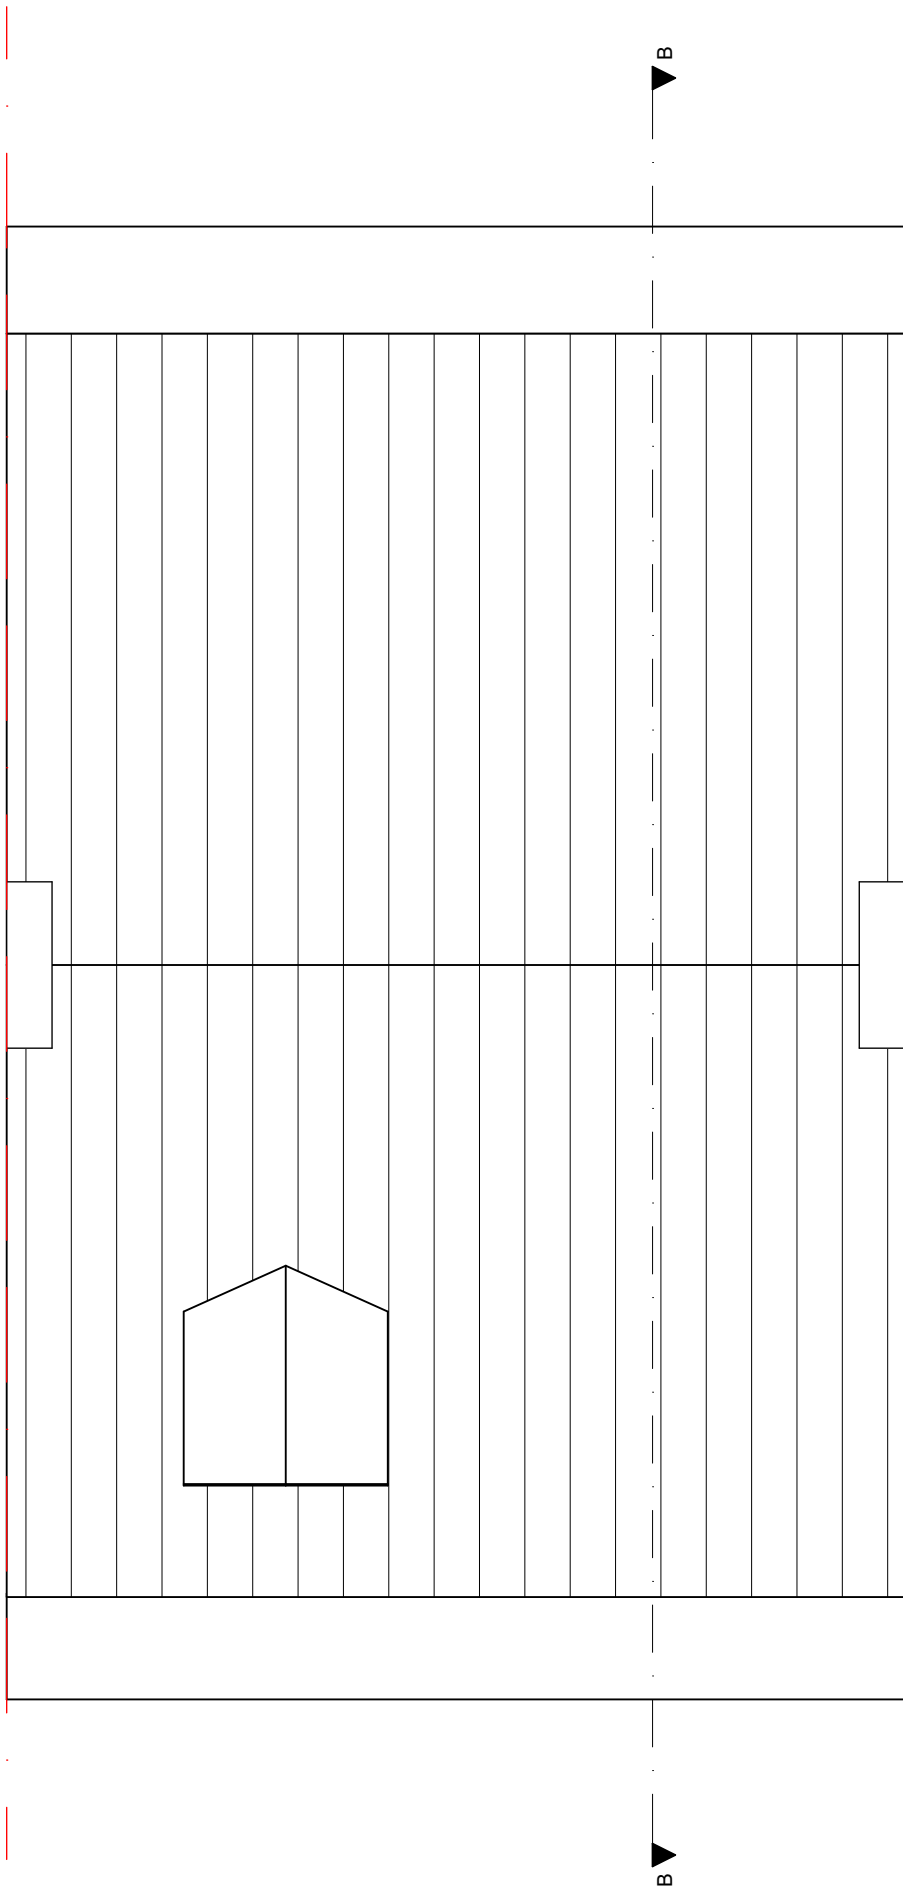

BESTAAND

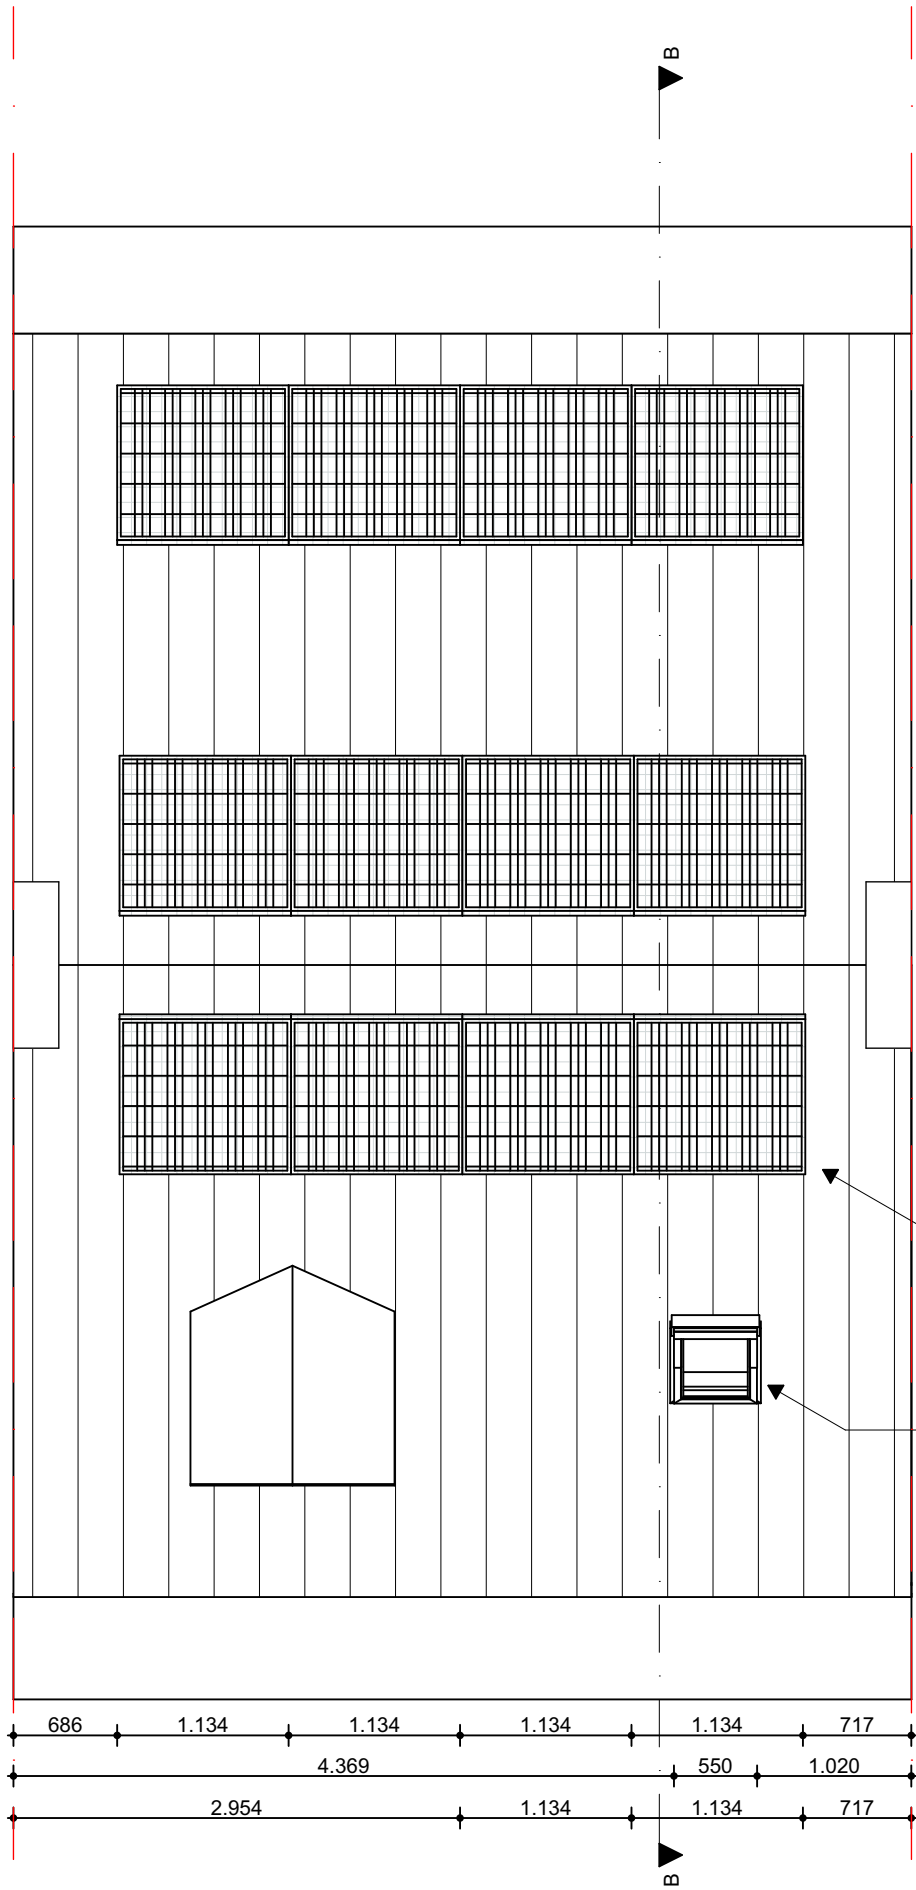

NIEUW

4X zonnepanelen van
DMEGC solar
type: DM405M10-B54HBB
bevestiging: Slimline

plaatsen van nieuw
Velux dakvenster
type: GGL SK06 2070
780x550mm

Legenda Surfaces		
Nr.	Arcering	Naam
1		isolatie materiaal
2		Metselwerk
3		Zonnepaneel
4		Dakpannen

Project **Kanaalweg 23, Leiden
Renovatie/verbouwing**

Werknummer: **2301**
Layoutnummer: **01-b/n**
Layoutnaam: **plattegrond dak**
Schaal: **1:50**
Datum: **14-05-2023**
Wijz. A: **10-08-2023**
Wijz. B: **29-08-2023**
Wijz. C: **-**

Modellieur: **O. Kroll**
Status: **bestaand en nieuwe situatie**

Opdrachtgever: **Goof van Geloven**
Kanaalweg 23 - Leiden