


Rechter zijaanzicht
Schaal 1:25


Voor aanzicht
Schaal 1:25

Linker zijaanzicht
Schaal 1:25


Achter aanzicht
Schaal 1:25

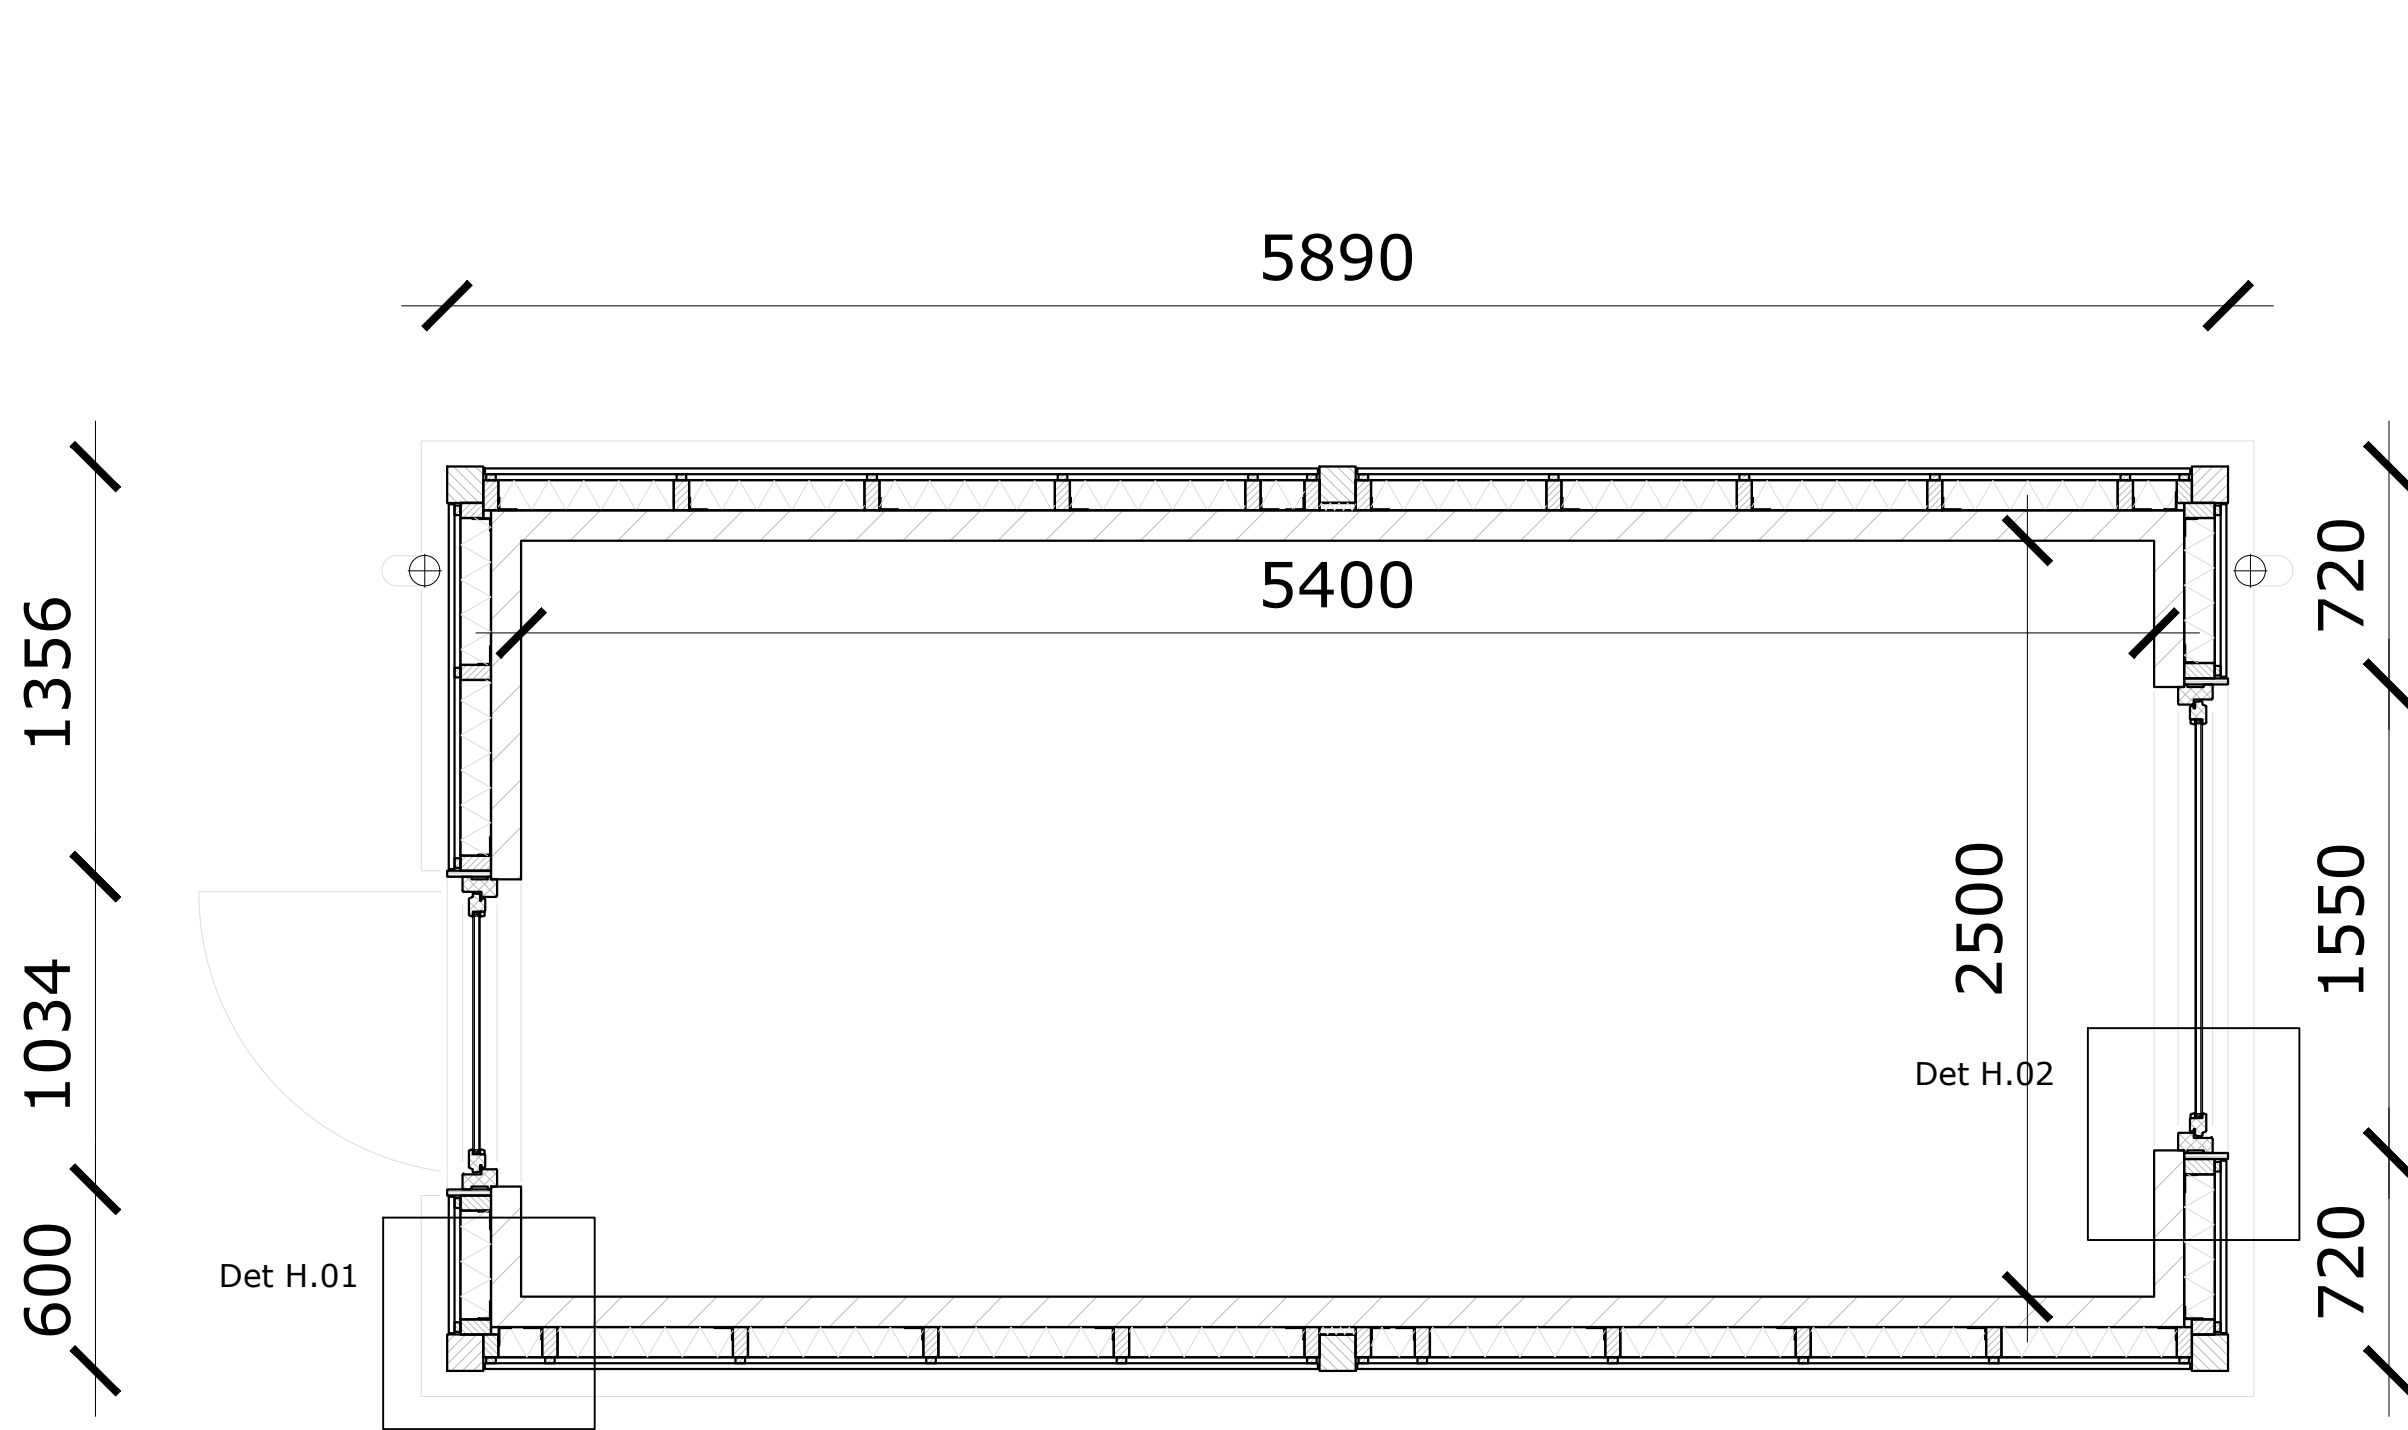


Plattegrond
Schaal 1:25

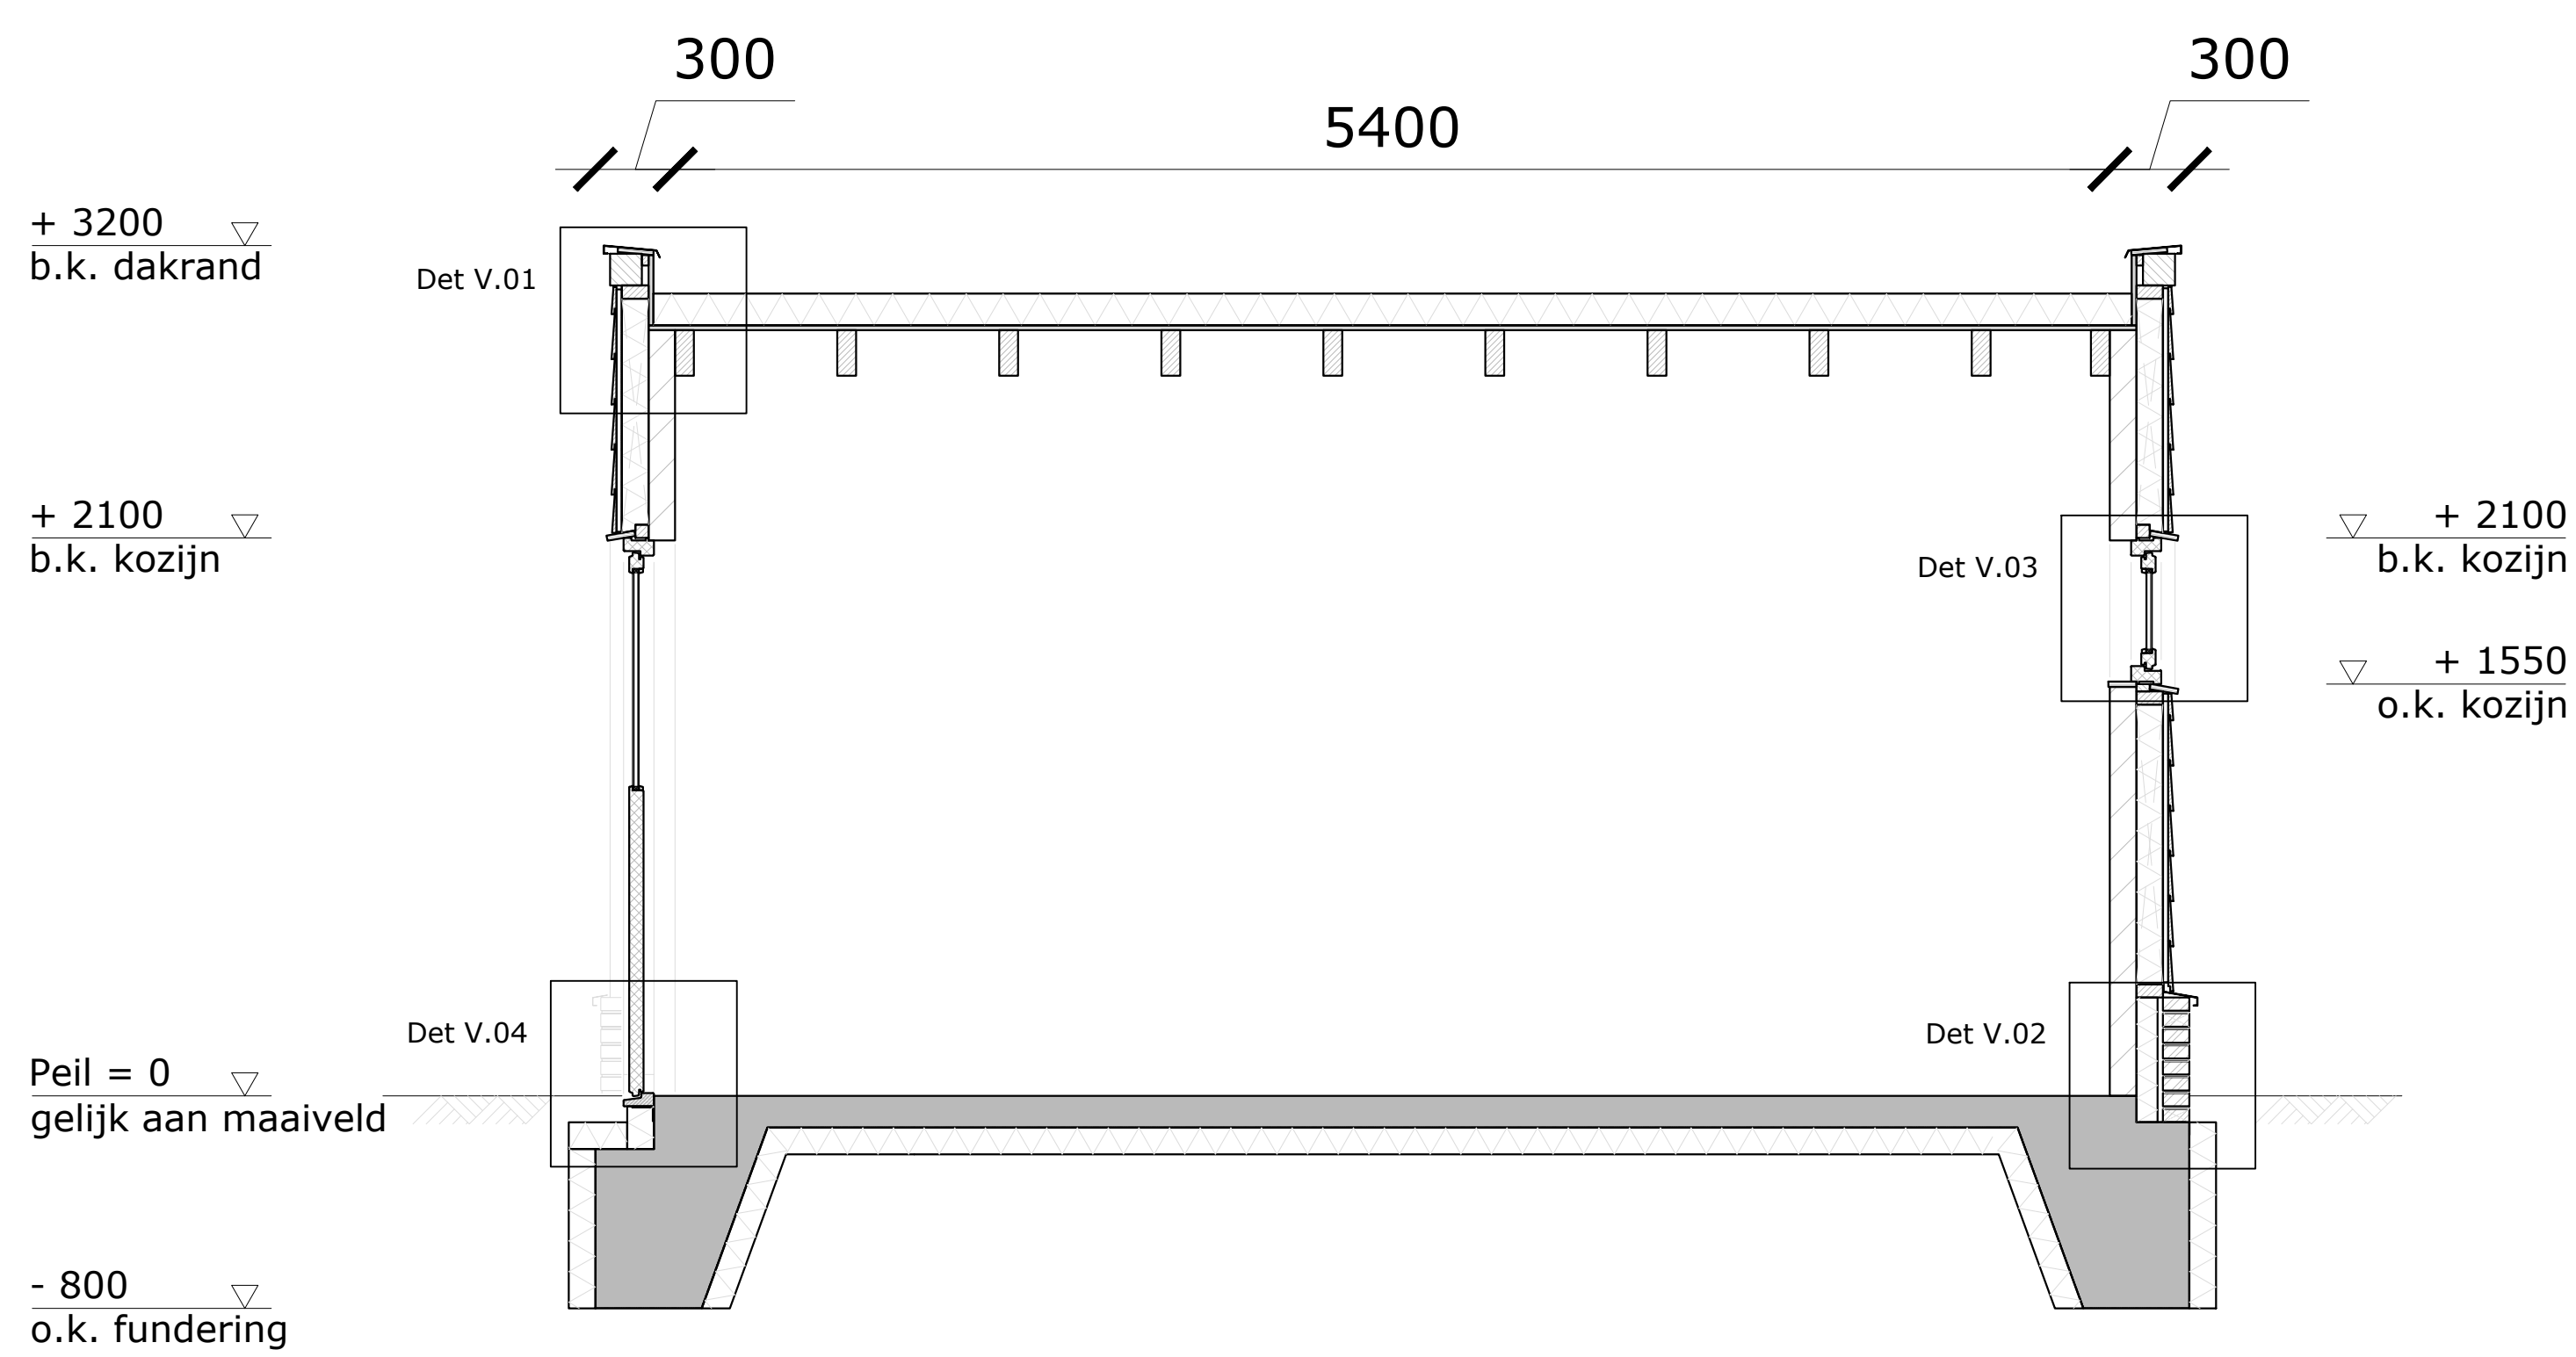


Langs doorsnede
Schaal 1:25

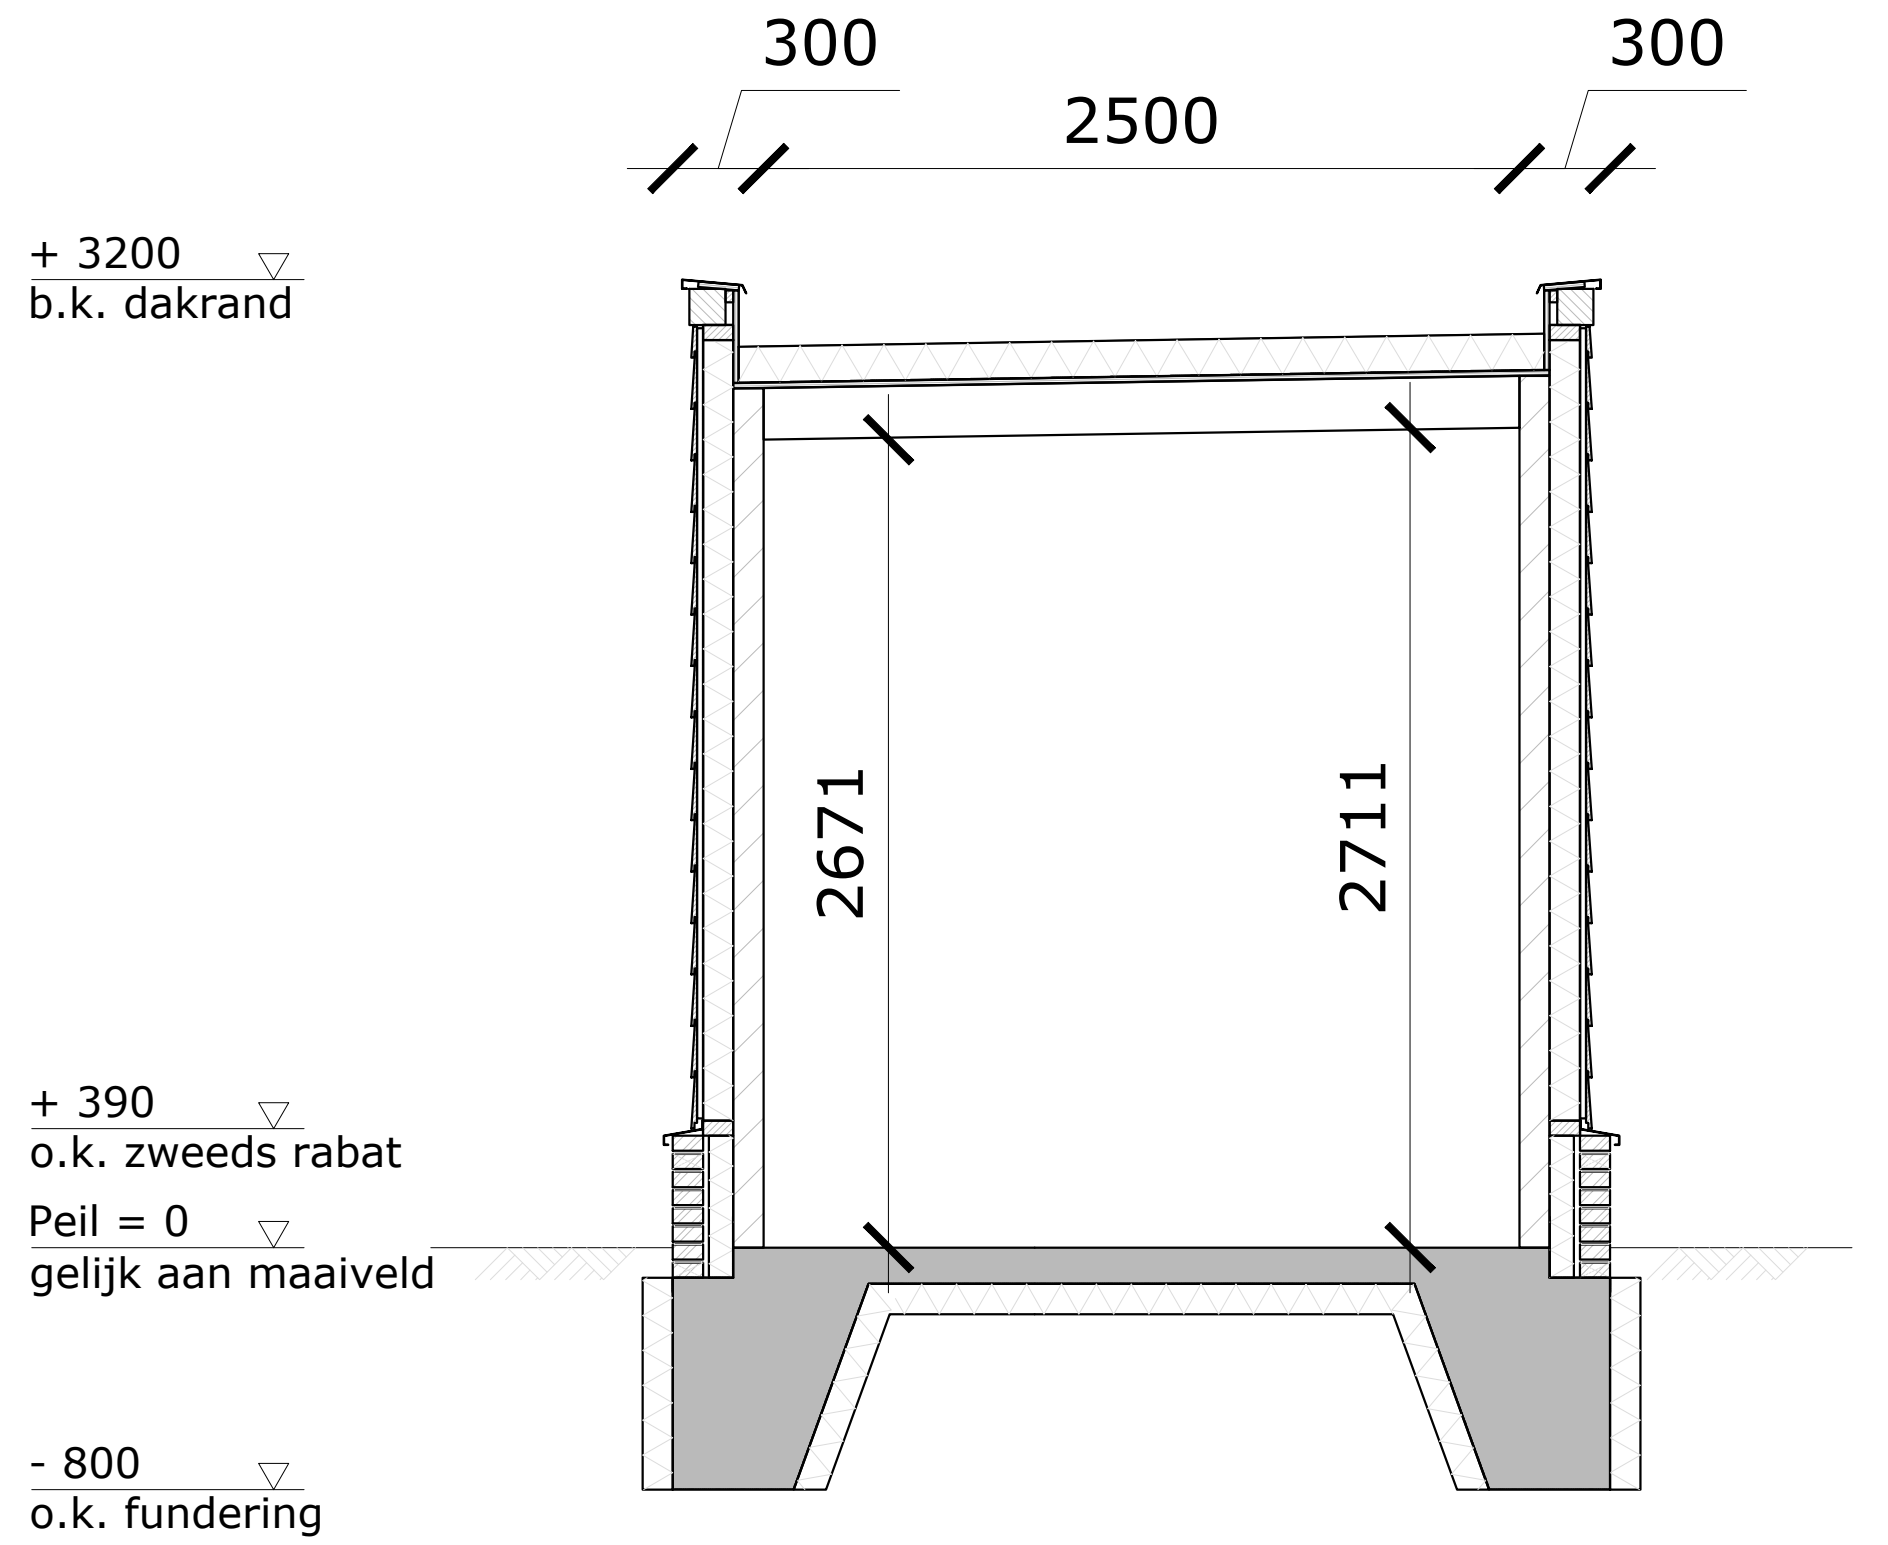


Dwars doorsnede
Schaal 1:25

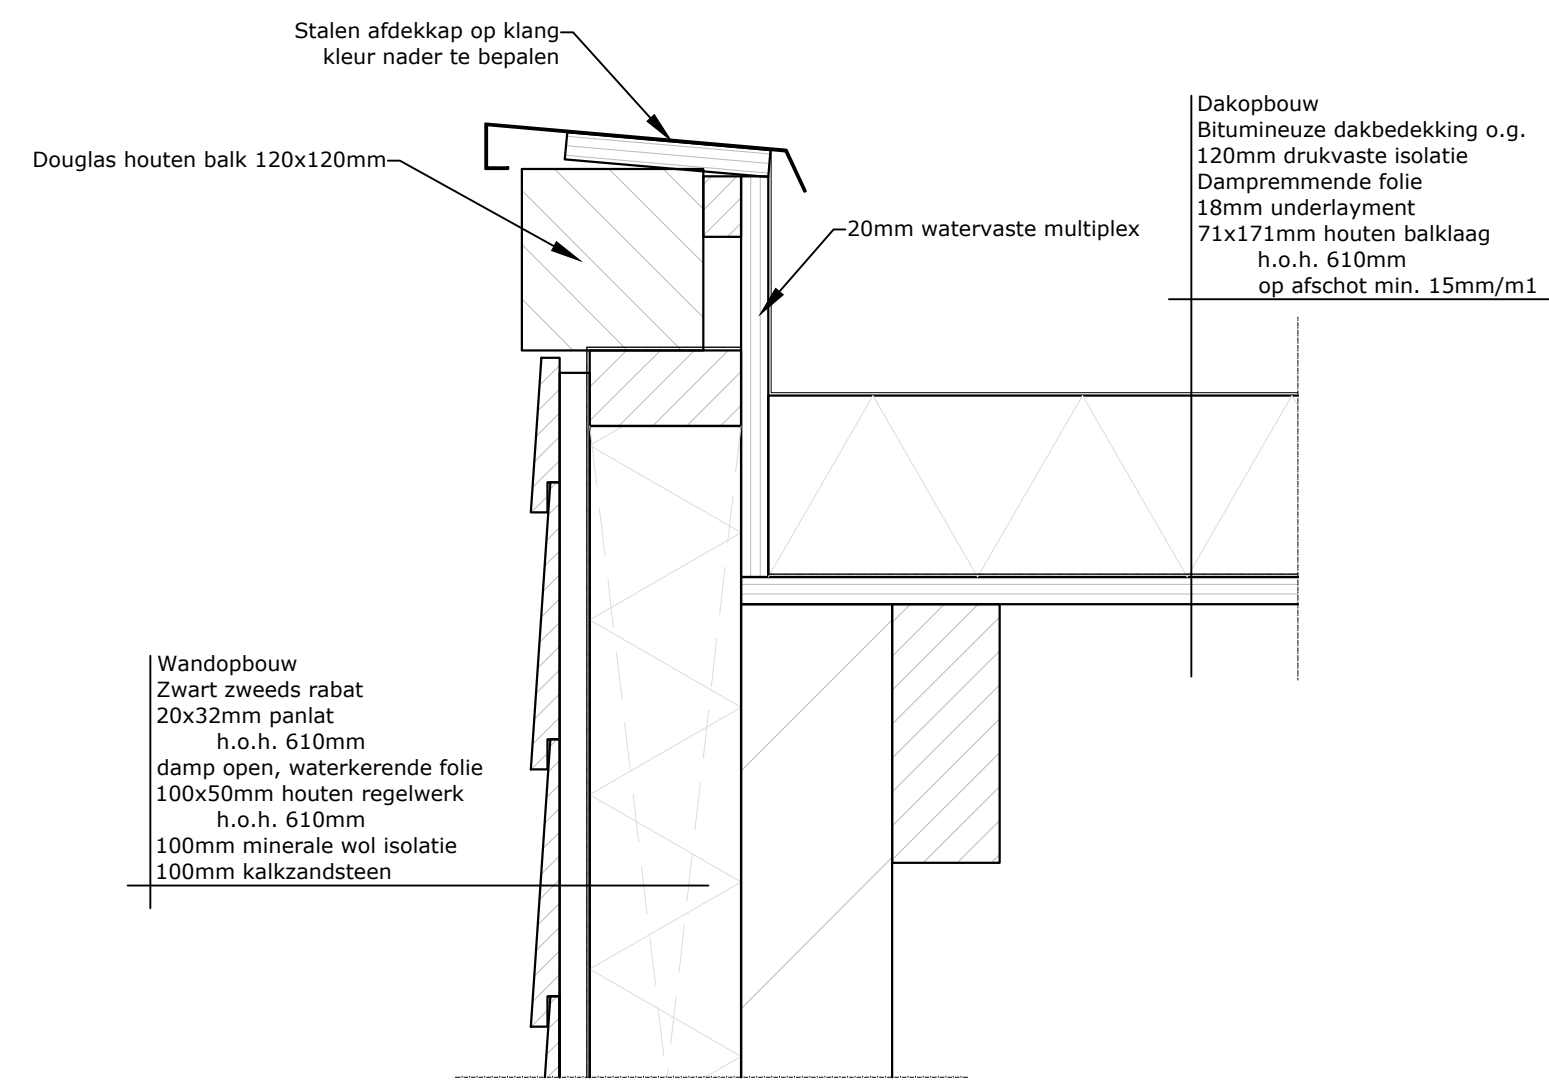


Detail V.01
Schaal 1:5

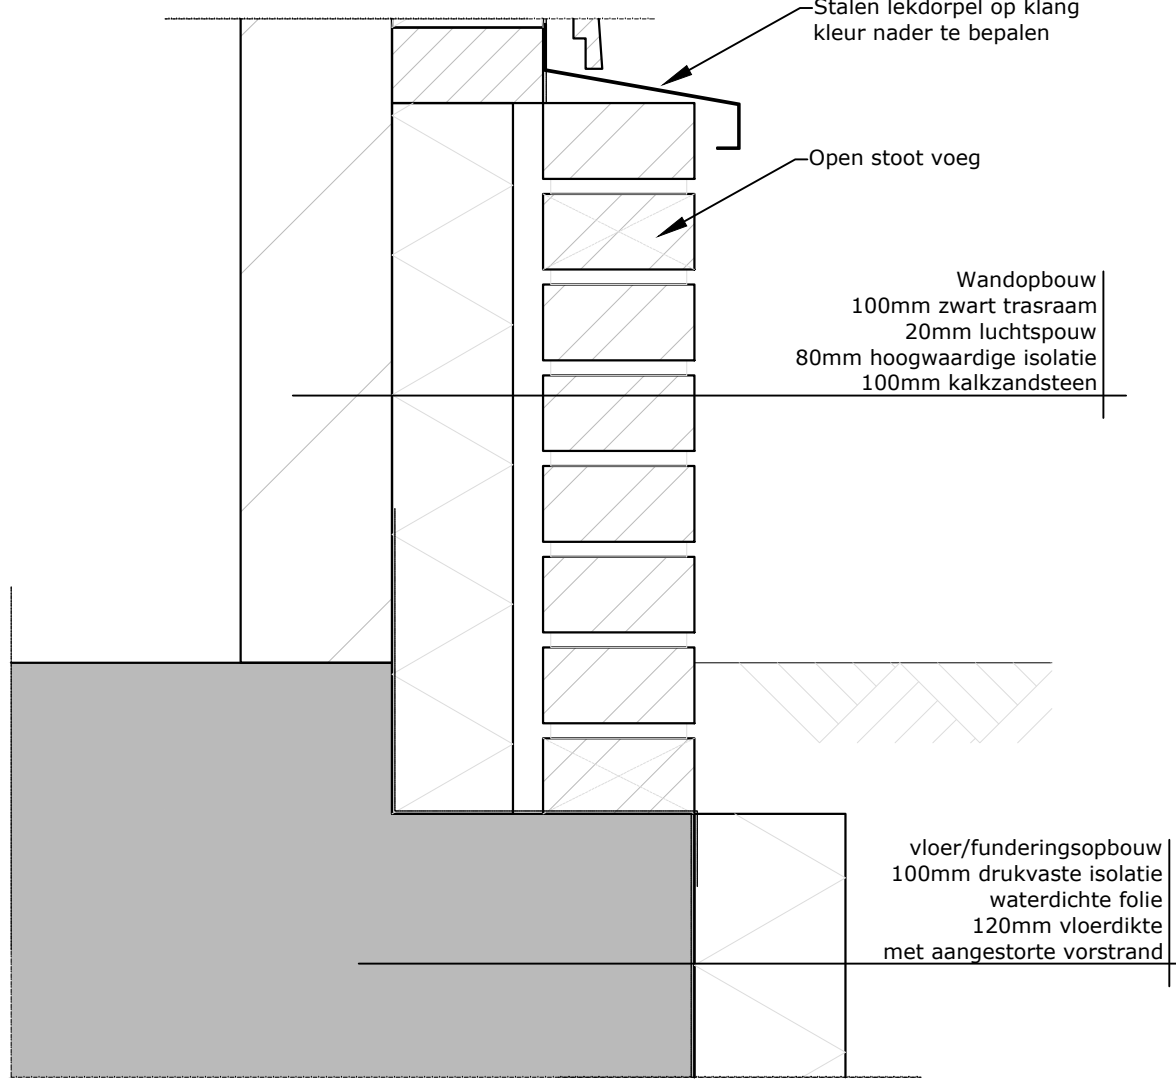


Detail V.02
Schaal 1:5

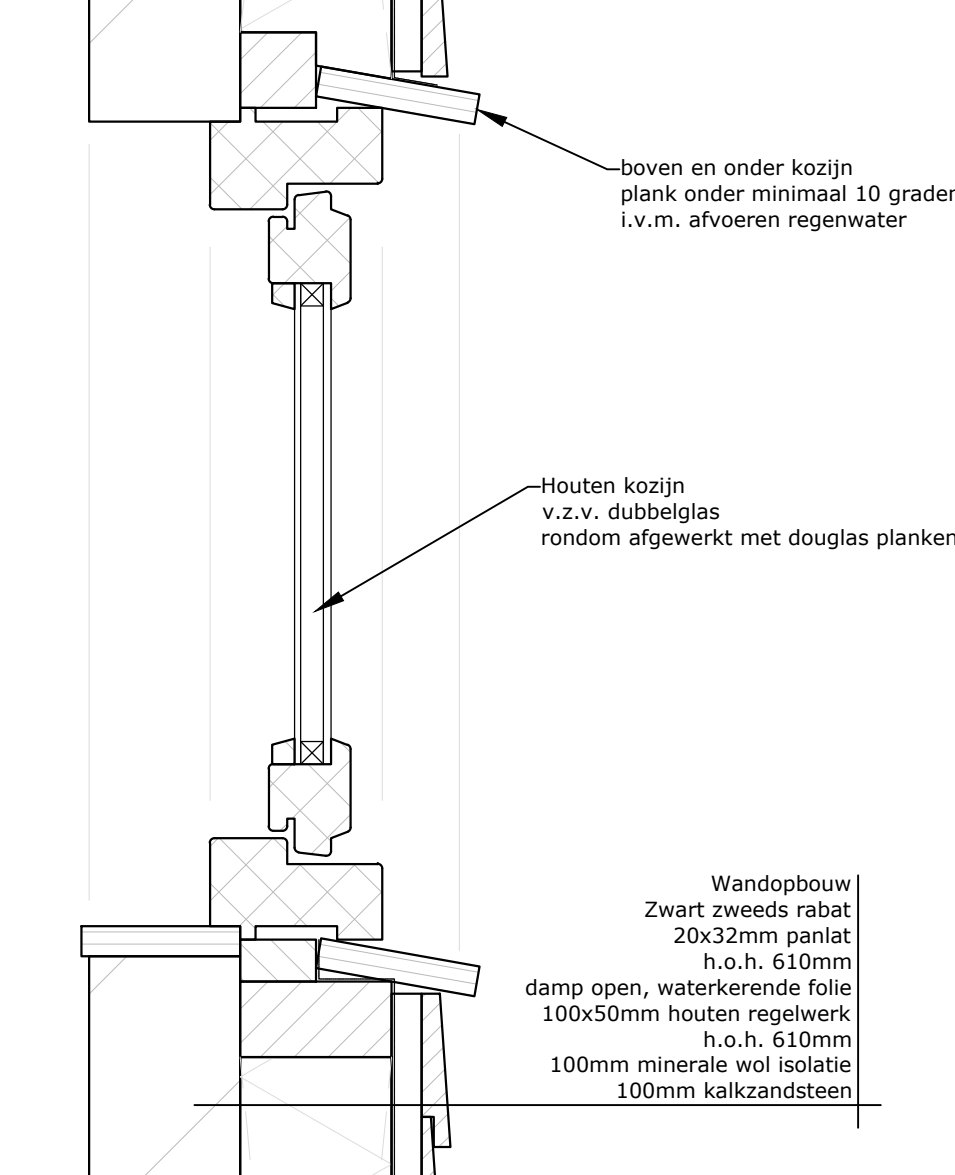


Detail V.03
Schaal 1:5

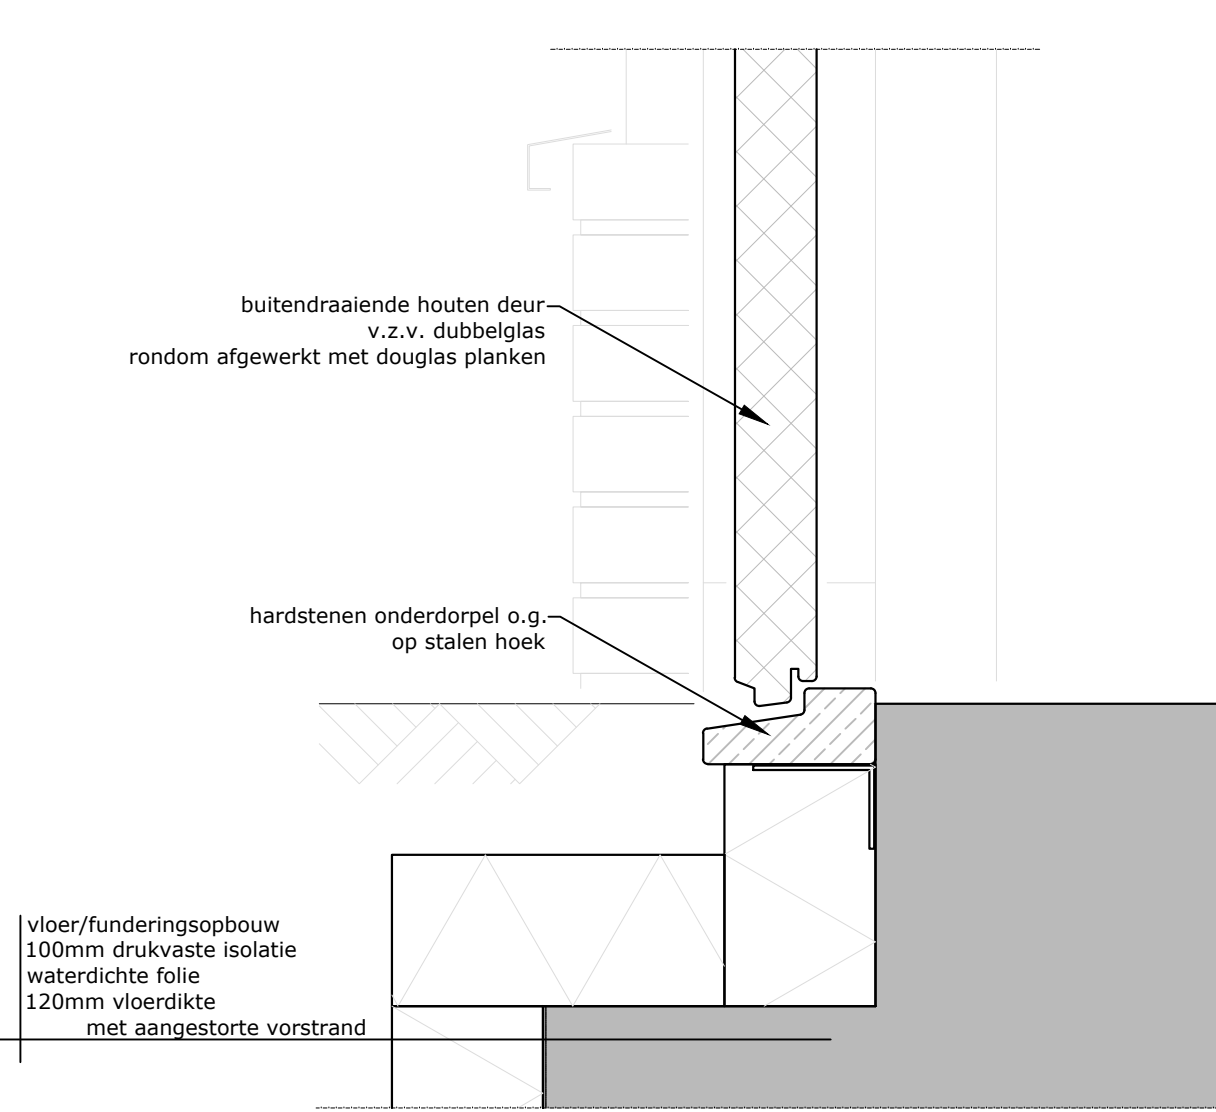

Detail V.04
Schaal 1:5

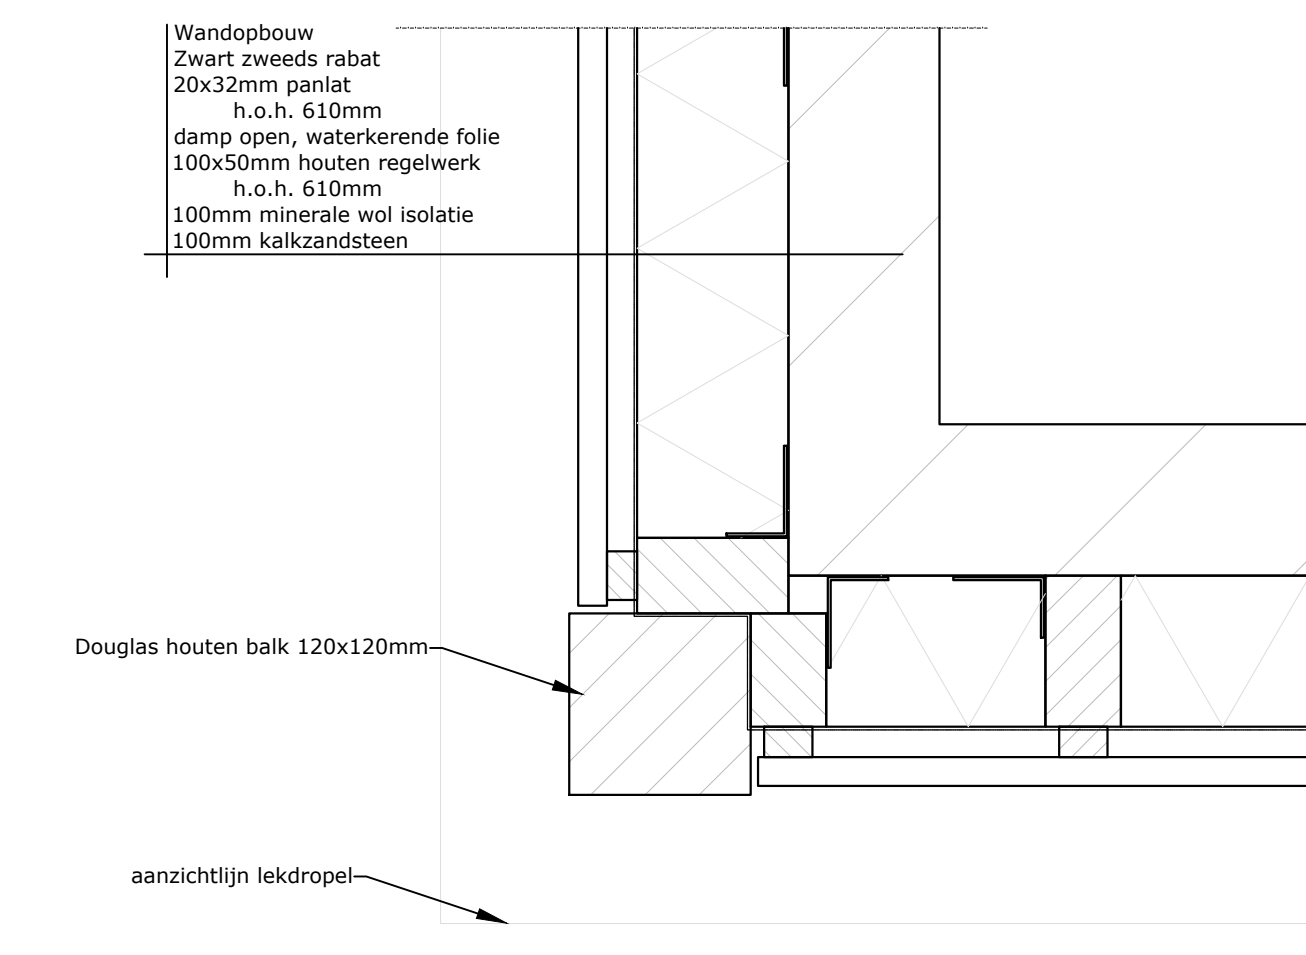

Detail H.01
Schaal 1:5

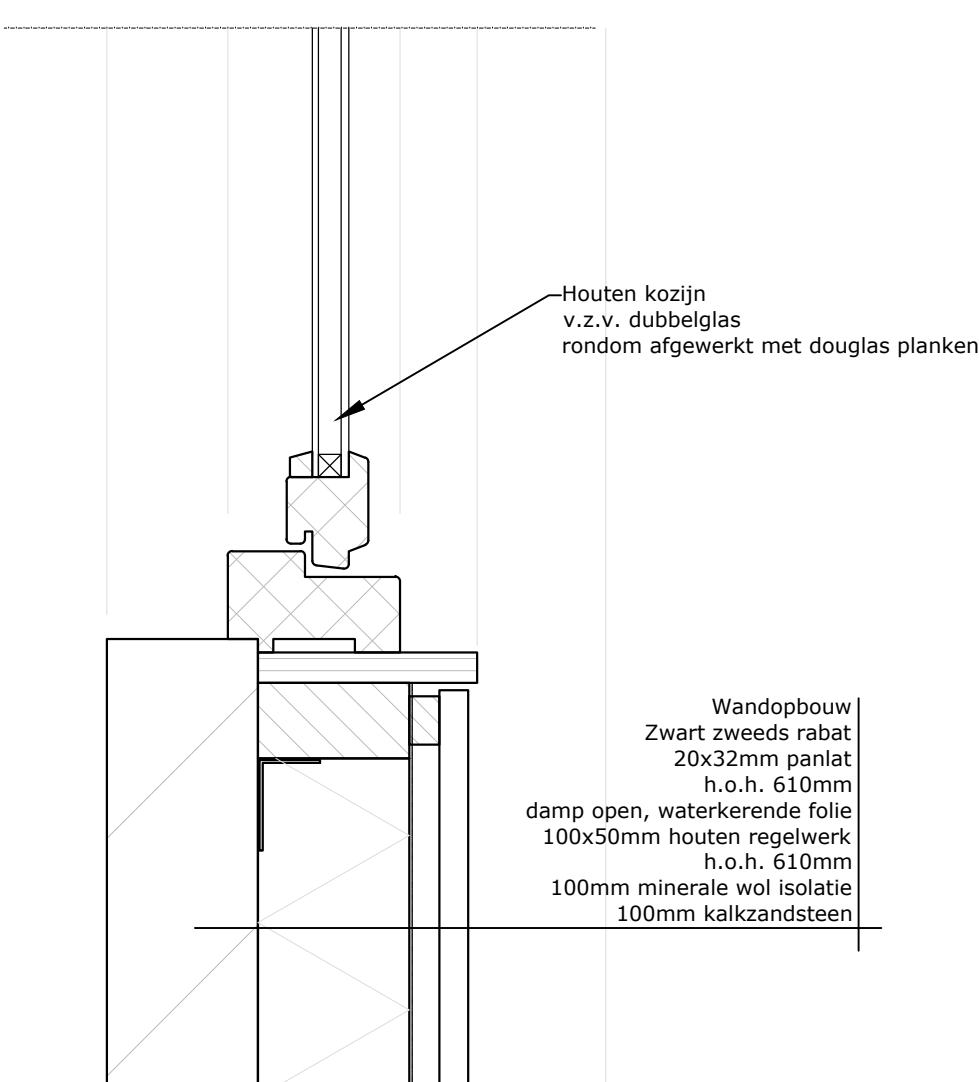

Detail H.02
Schaal 1:5



Situatie Schets
Schaal 1:500

Kadastrale gemeente: Deurne
Sectie: L
Perceel: 6585

Tek. nr.: 01	Tekening:		Overzichtsblad	
	Project:		Schuur, Regge 10	
	Schaal:	div.	Formaat:	A0
	Tekenaar:		Datum:	23-05-2023