



Aanzicht stapmolen en longeerbak
Schaal 1:100

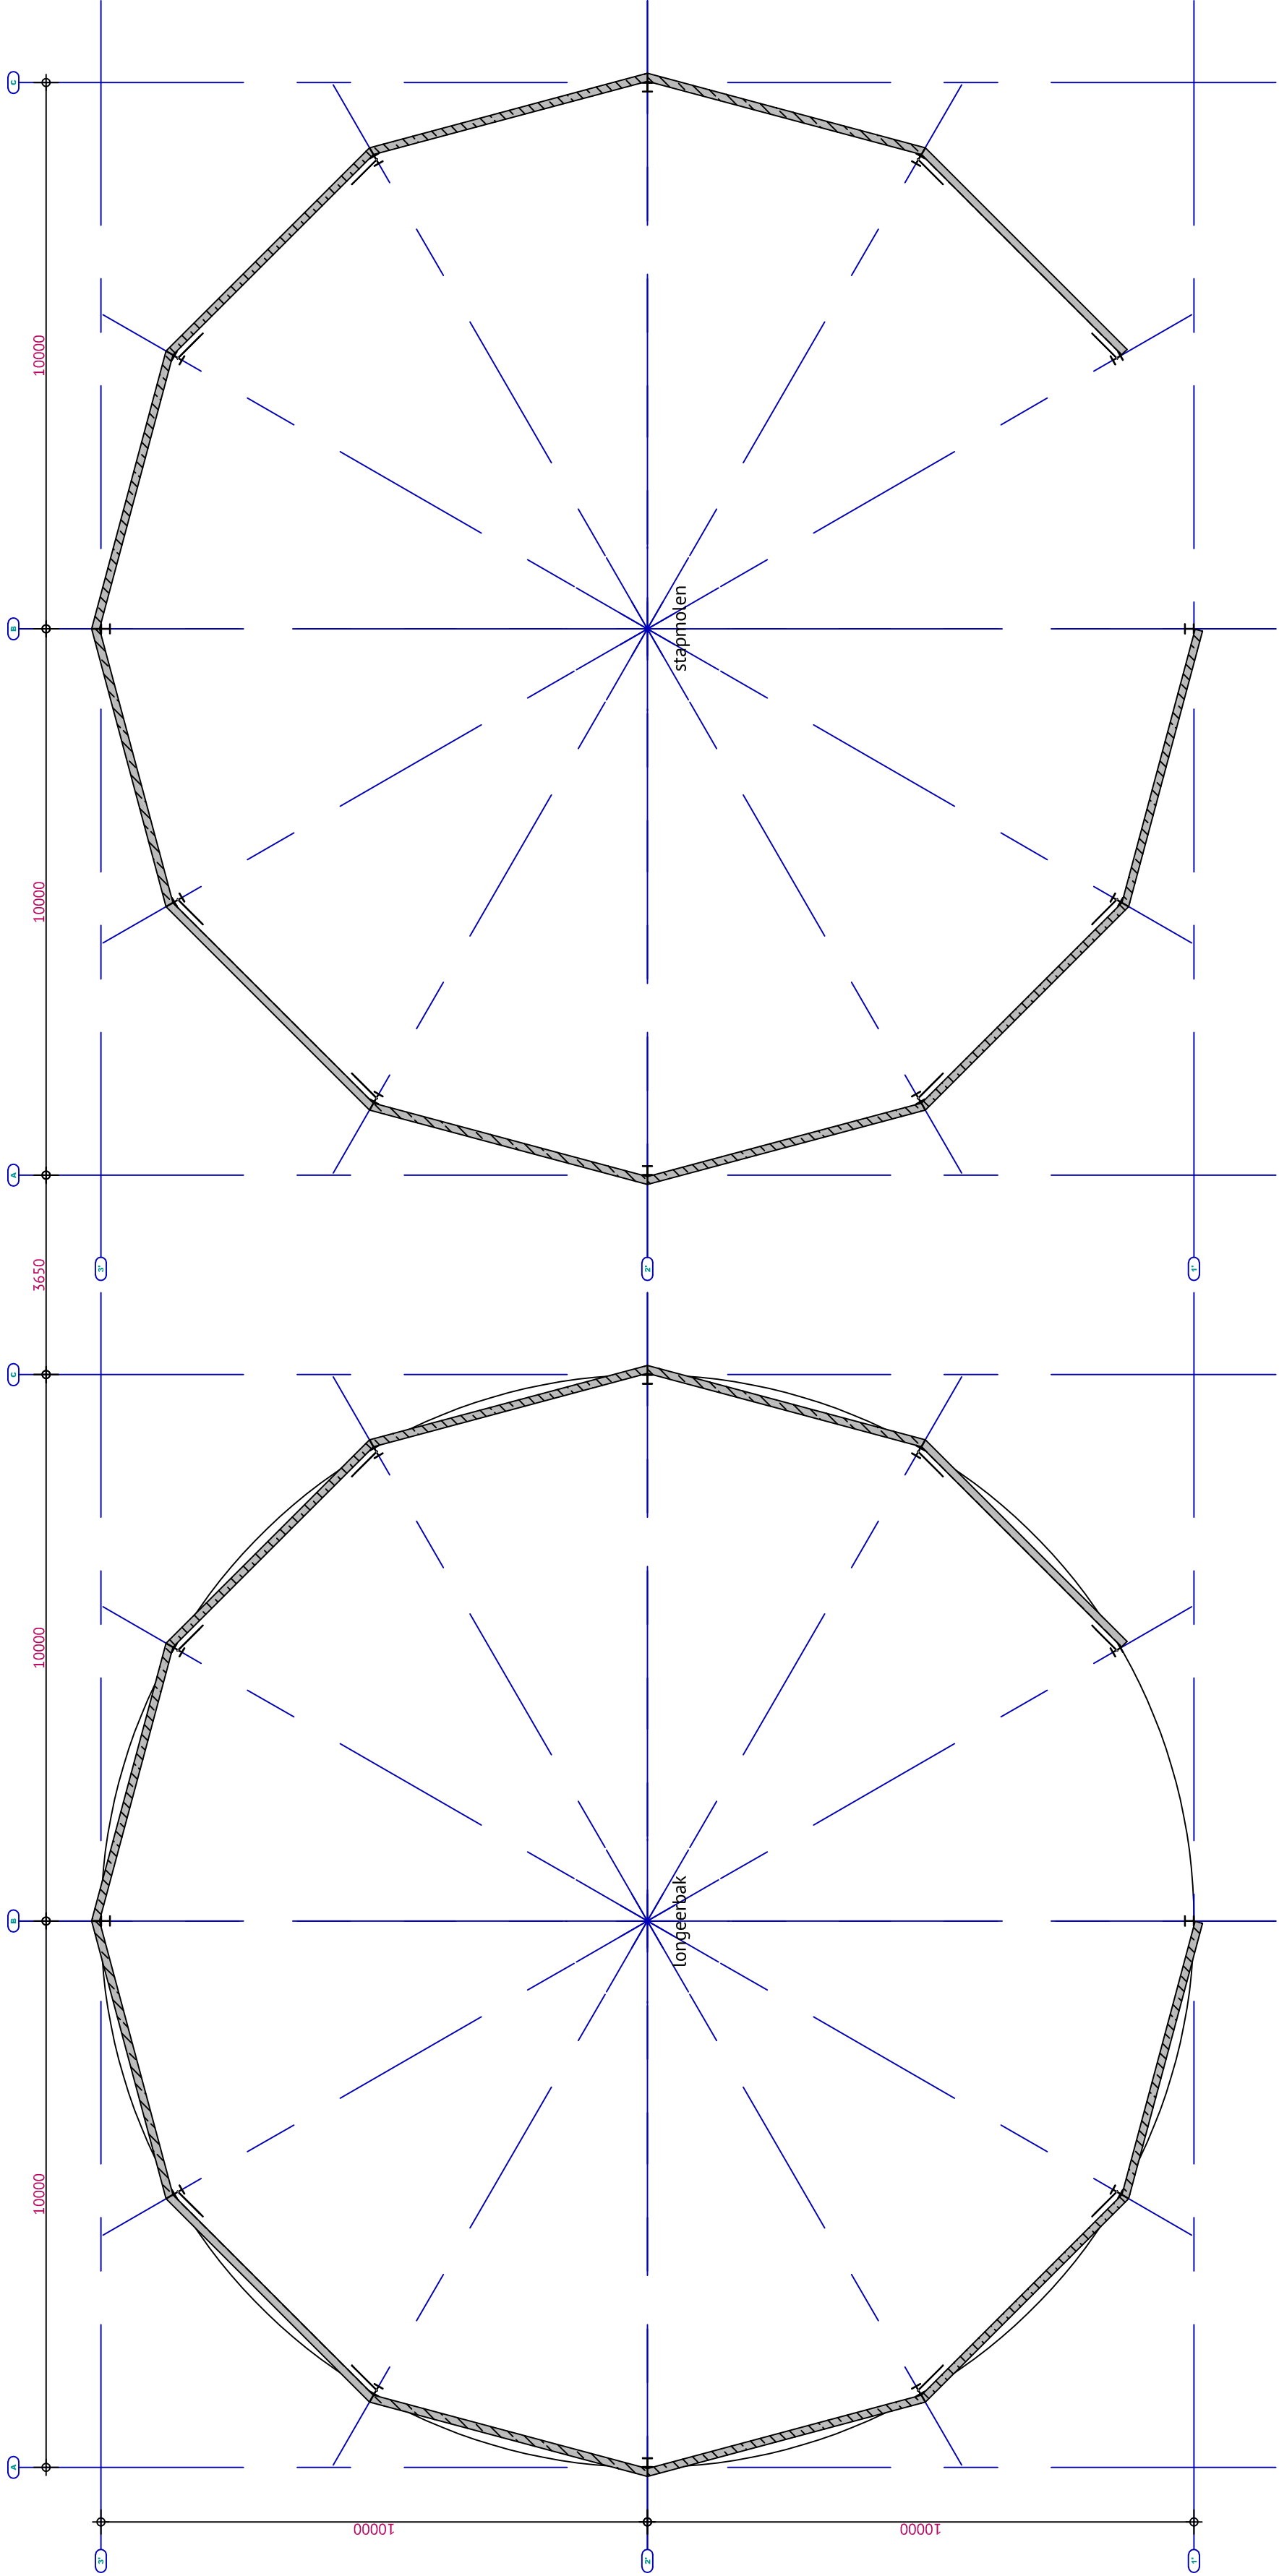

Plattegrond stapmolen en longeerbak
Schaal 1:100

Doorsnede stapmolen en longeerbak
Schaal 1:100

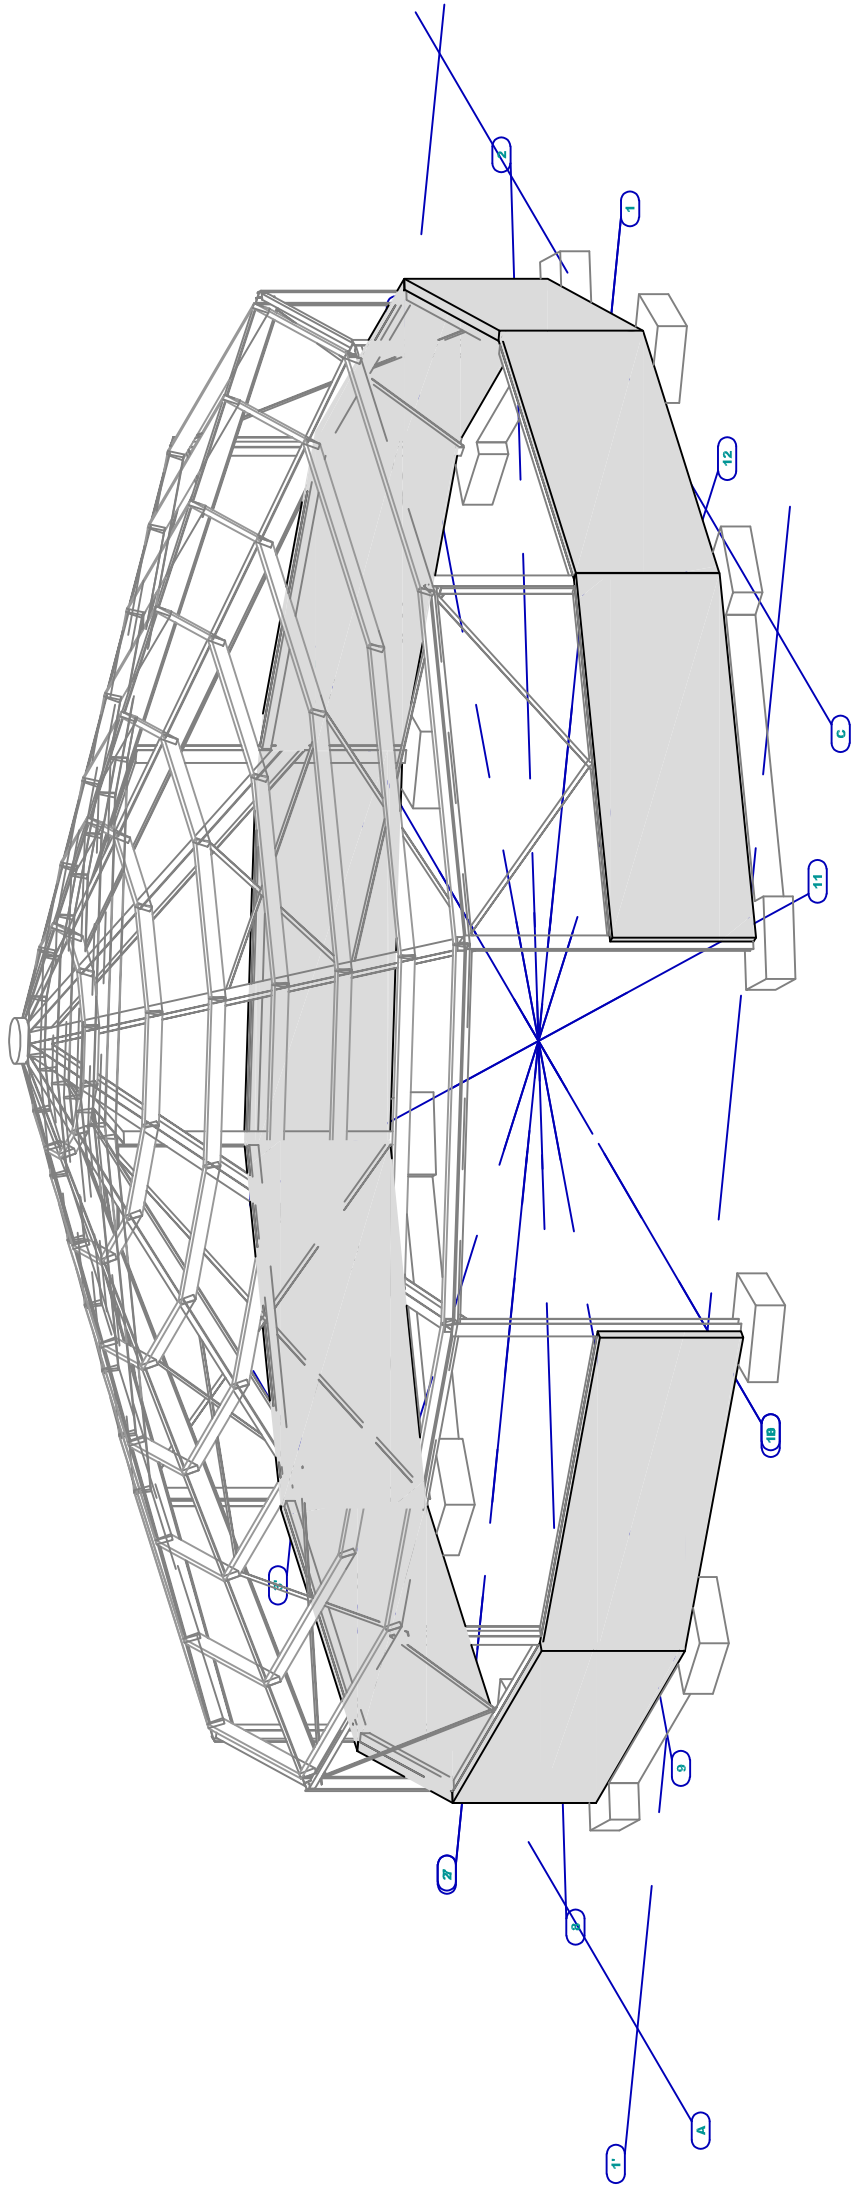


3D isometrie

Bouwbesluit 2012: installaties

- elektrische installaties volgens NEN 1010 en aanvullingen
- de stroomvoorziening geschikt vanuit een meterkast in de bestaande bebouwing
- al het installatiewerk volgens BRL 6001

Materialen en kleuren			
omschrijving	materiaal	kleur	
pilarij (waard)	: beton	: grijs	
afdekking	: cement gebaksteen	: grijs	
kolommen	: gegalvaniseerd staal	: grijs	

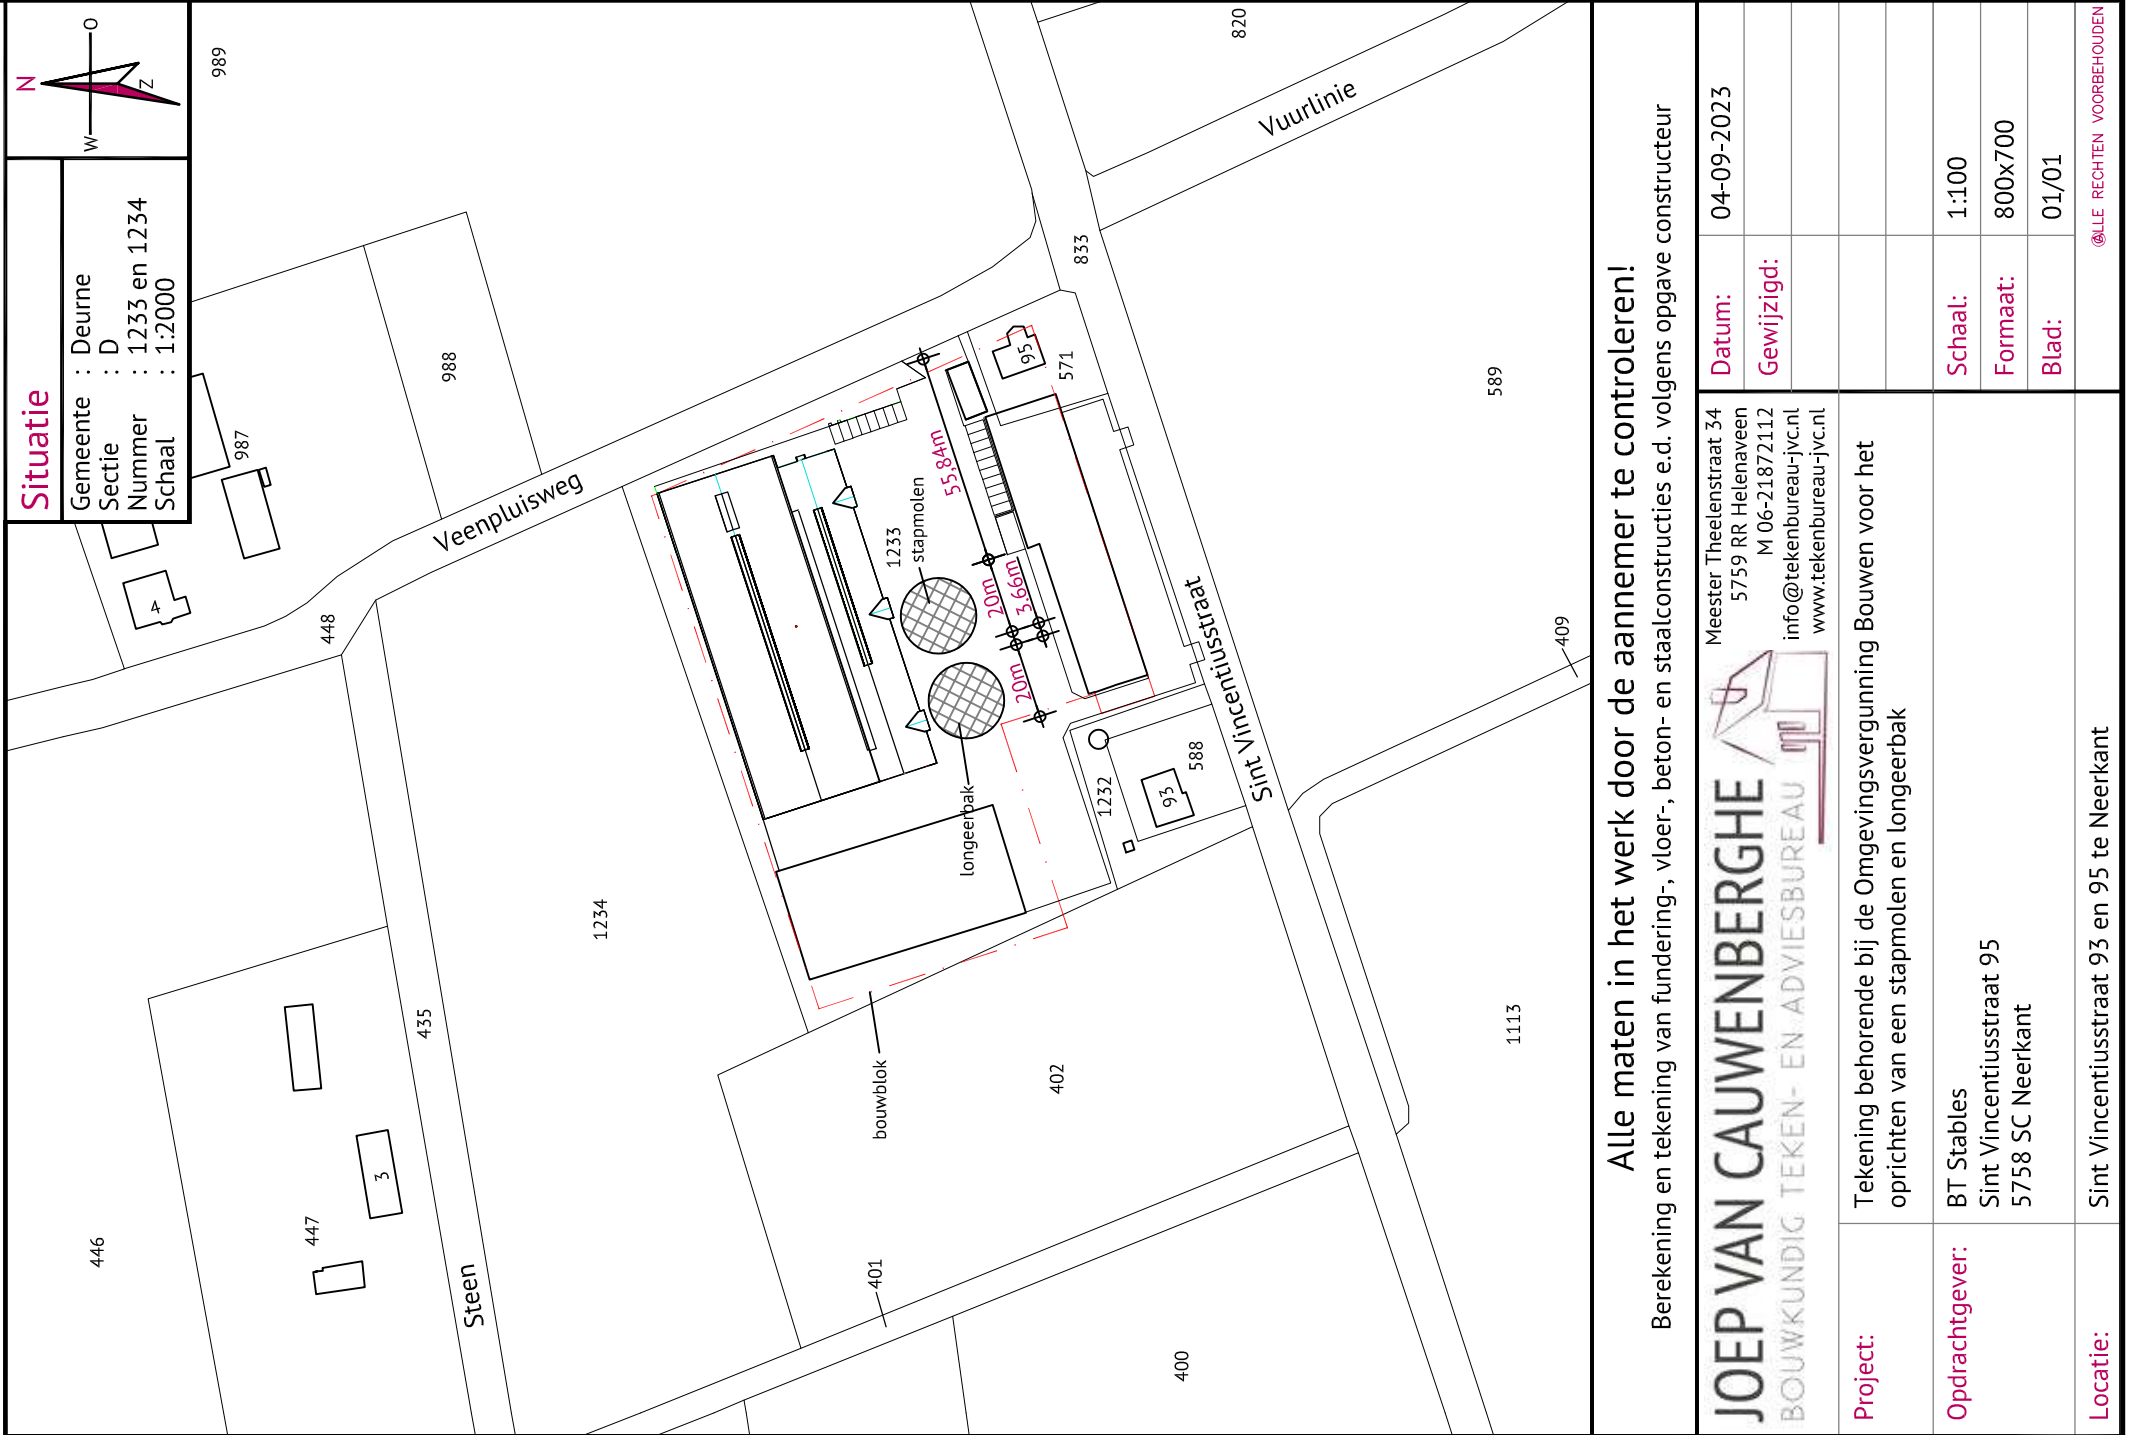

Situatie		Gemeente : Deurne Sectie : D Nummer : 1233 en 1234 Schaal : 1:2000	
Berekening en tekening van fundering, vloer- en staalconstructies e.d. volgens opgave constructeur			
JOEP VAN CAUWENBERGHE		Mester Theedestraat 34 5759 SC Neerlant 06-2127212 info@tekenbureau-jvc.nl www.tekenbureau-jvc.nl	
Project:		Tekening behorende bij de Ongevingsvergunning Bouwen voor het oprichten van een stapmolen en longeerbak	
Opdrachtgever:		BT Stables Sint Vincentusstraat 95 5759 SC Neerlant	
Locatie:		Sint Vincentusstraat 95 en 95 te Neerlant	
		Schaal: 1:100 Formaat: 800x700 Blad: 01/01	
ALLE RECHTEN VOORBEHOUDEN			

Fundering stapmolen en longeerbak
Schaal 1:100

Kapplan stapmolen en longeerbak
Schaal 1:100