


Begane grond

Maximaal 44 personen aanwezig
 Begane grond: 38 kinderen en 6 volwassenen
 Begane grond
 Bruto vloeroppervlak : 271 m²
 Netto vloeroppervlak : 243 m²
 Netto opp.spelruimten : 126 m²

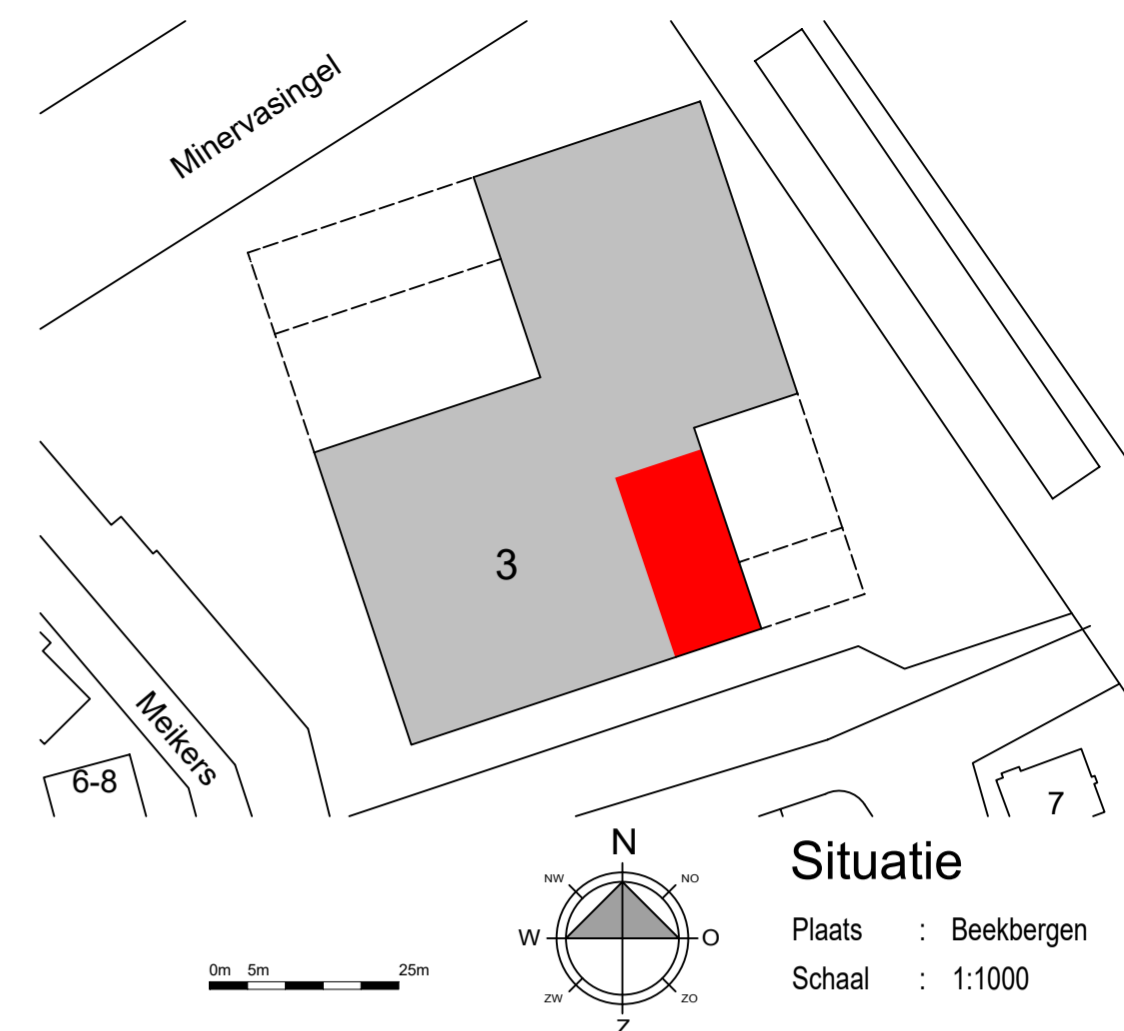

Situatie

Plaats : Beekbergen
 Schaal : 1:1000

LEGENDA					
	Plattegrond ontruiming		Brandweeringang		Deur zonder losse voorwerpen te openen
	Vluchtrichting rechtdoor of naar beneden		Overige in- en uitgangen		Noodverlichting
	Vluchtrichting linksaf		Sleutelkluis		Ventilatie
	Vluchtrichting rechtsaf		Droge blusleiding		Roommelder
	Vluchtrichting trap af links		Brandweerpneel		Nevenindicator
	Vluchtrichting trap op rechts (nood)uitgang die toegang geeft tot het aansluitend terrein		Brandmeldcentrale		Input / Output module
	Verzamelpaats		Nevenbrandweerpneel		Kleefmachneet
	Eerste hulp		Ontruimingspaneel		Lift
	Brandblusser		Noodschakelaar elektriciteit (hoofdschakelaar)		Brandweerlift
	Brandslanghaspel		Noodschakelaar cv		Brandwerende scheiding 60 min
	Blusdeken		Afsluiter gas		Brandwerende scheiding 30 min
	Handbrandmelder		Afsluiter water		Zelfsluitend
	Slow-whoop		Noodstop		30 min WBDBO
	Noodontgrendeling van deur		Algemeen gevaar		30 min WBDBO zelfsluitend
	Evacuatiestoel		Elektrische spanning		60 min WBDBO
	Alarmeringslicht		Giftige stoffen		60 min WBDBO zelfsluitend
			Bijtende stoffen		Vluchtwegen

BESTEKTEKENING

PROJECT :
TOVERBURCHT
 Heijenoordseweg 1, 6813 GG Arnhem
 OPDRACHTGEVER :
 SKAR BV
 POSTBUS 5367
 6802 EJ ARNHEM
 Tel. 0900 - 235 75 27
 ONDERDEEL :
 Gebruiksvergunning
PLATTEGROND

PROJECTNUMMER :
4001-047
 TEK. SOORT / DEELNUMMER :
GV01
 SCHAAAL : 1:100
 GETEKEND : TVT
 DATUM : 15-06-2023
 GEWIJZIGD :



Tekenkamer - Uitzendbureau - Detachering - Payrolling
 Hengelosestraat 705 7521 PA Postbus 545 7500 AM Enschede Telefoon (053) 483 66 44 Telefax (053) 750 3035
 E-mail: info@tdcgroep.nl Internet: www.tdcgroep.nl KvK te Enschede 08111781 / 08111782 / 08149098