

VOORGEVEL BESTAAND


LINKER ZIJGEVEL BESTAAND

VOORGEVEL NIEUW

LINKER ZIJGEVEL NIEUW




SITUATIE 1:500
GEMEENTE DEURNE
SECTIE G NR. 5139

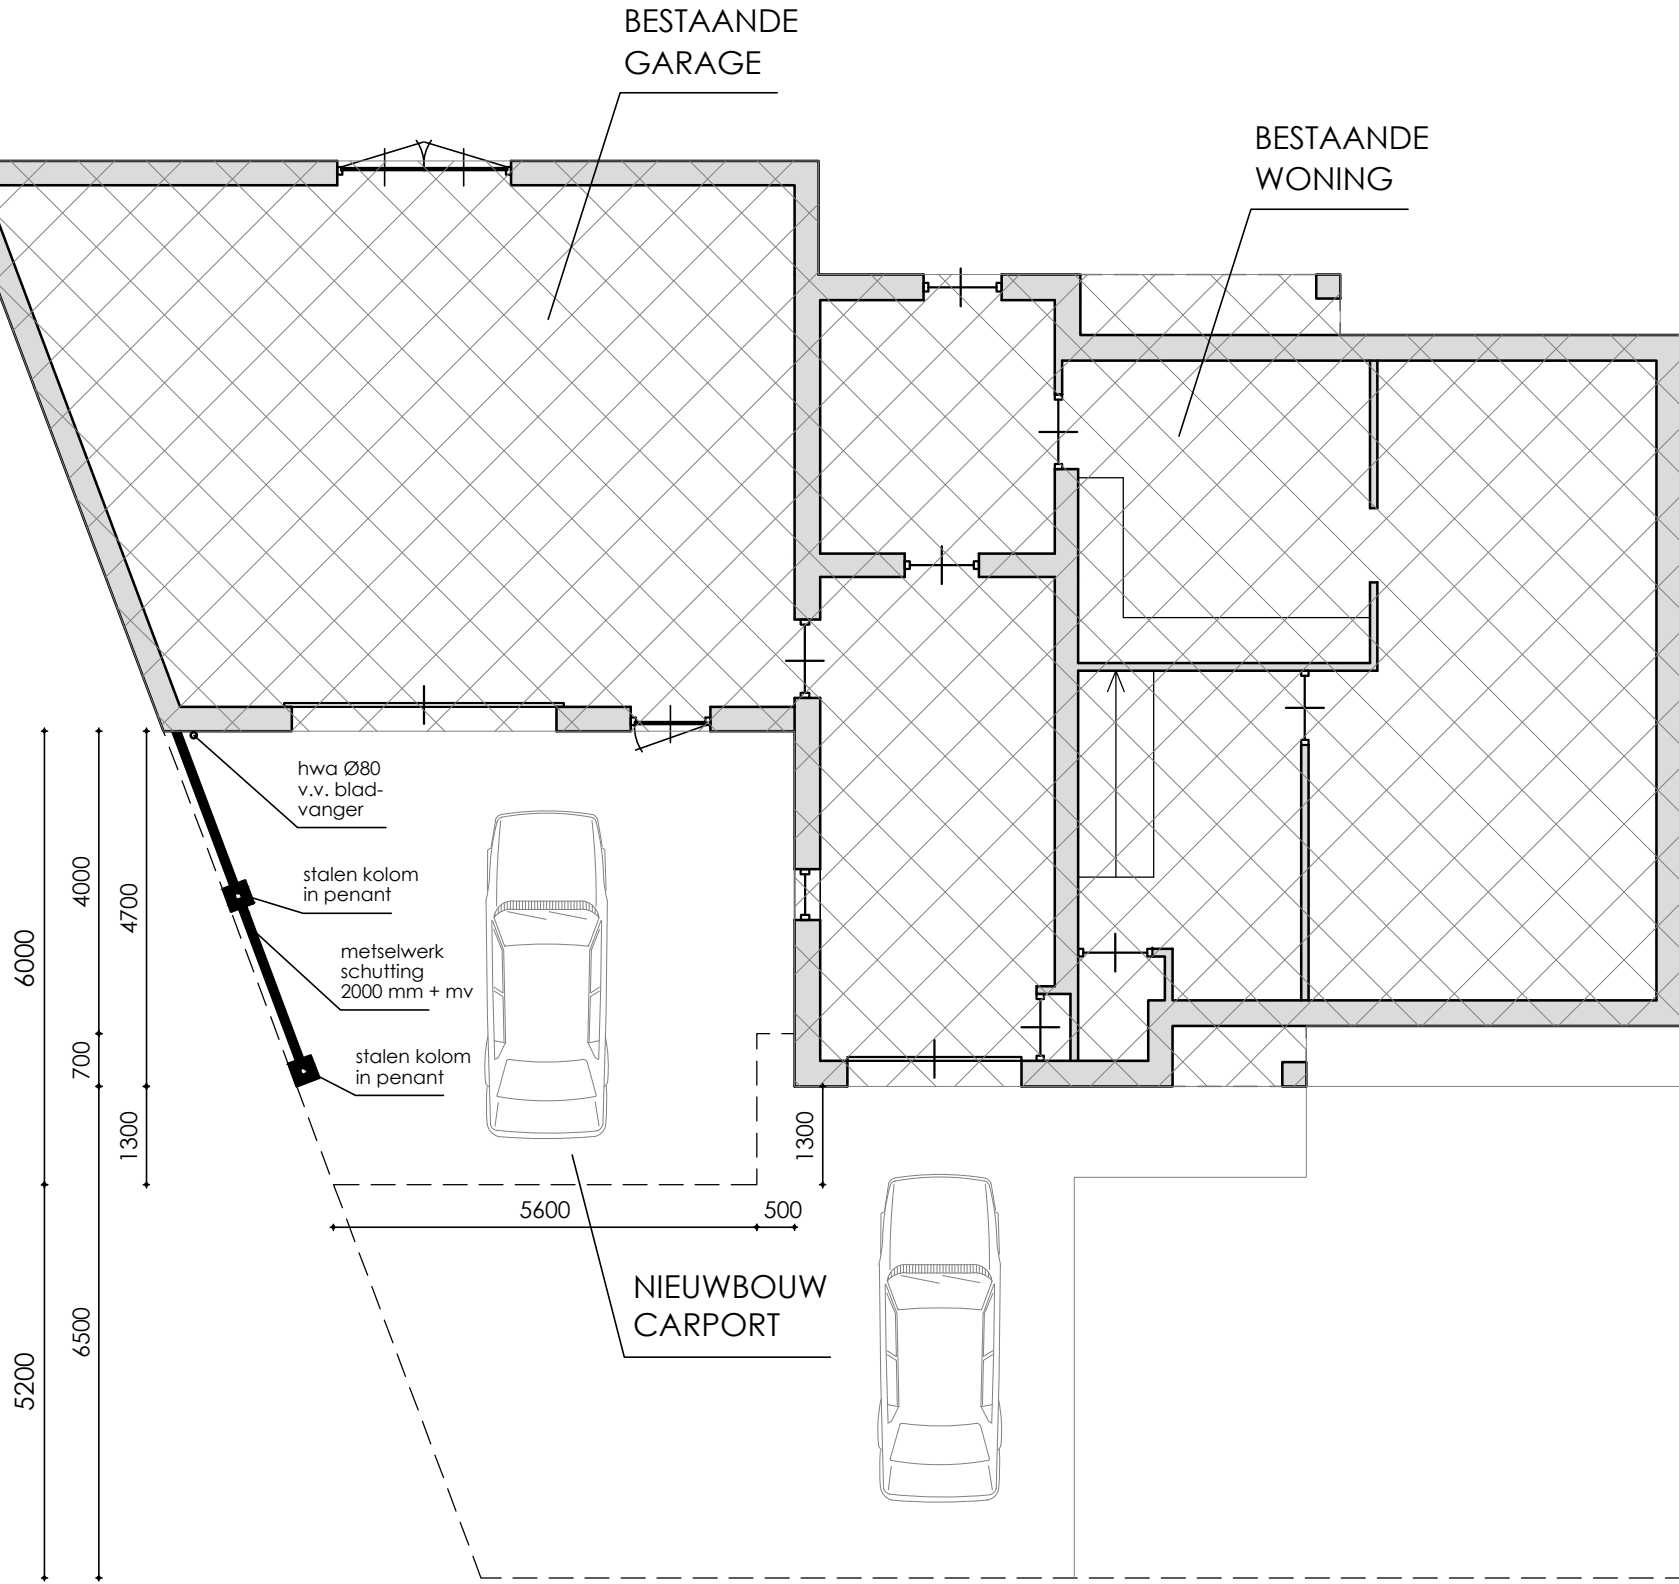

PLATTEGROND NIEUW

alle rioolleidingen p.v.c. komo-keur
leidingstelsel riolering uitvoeren vlgs. NEN 3215 en NPR 3216
h.w.a. voorzien van bladafscheiders
riolering aansluiten op gemeentelijk gescheiden rioolsysteem
rioleringen uitvoeren in pvc wanddikte 3.2 mm

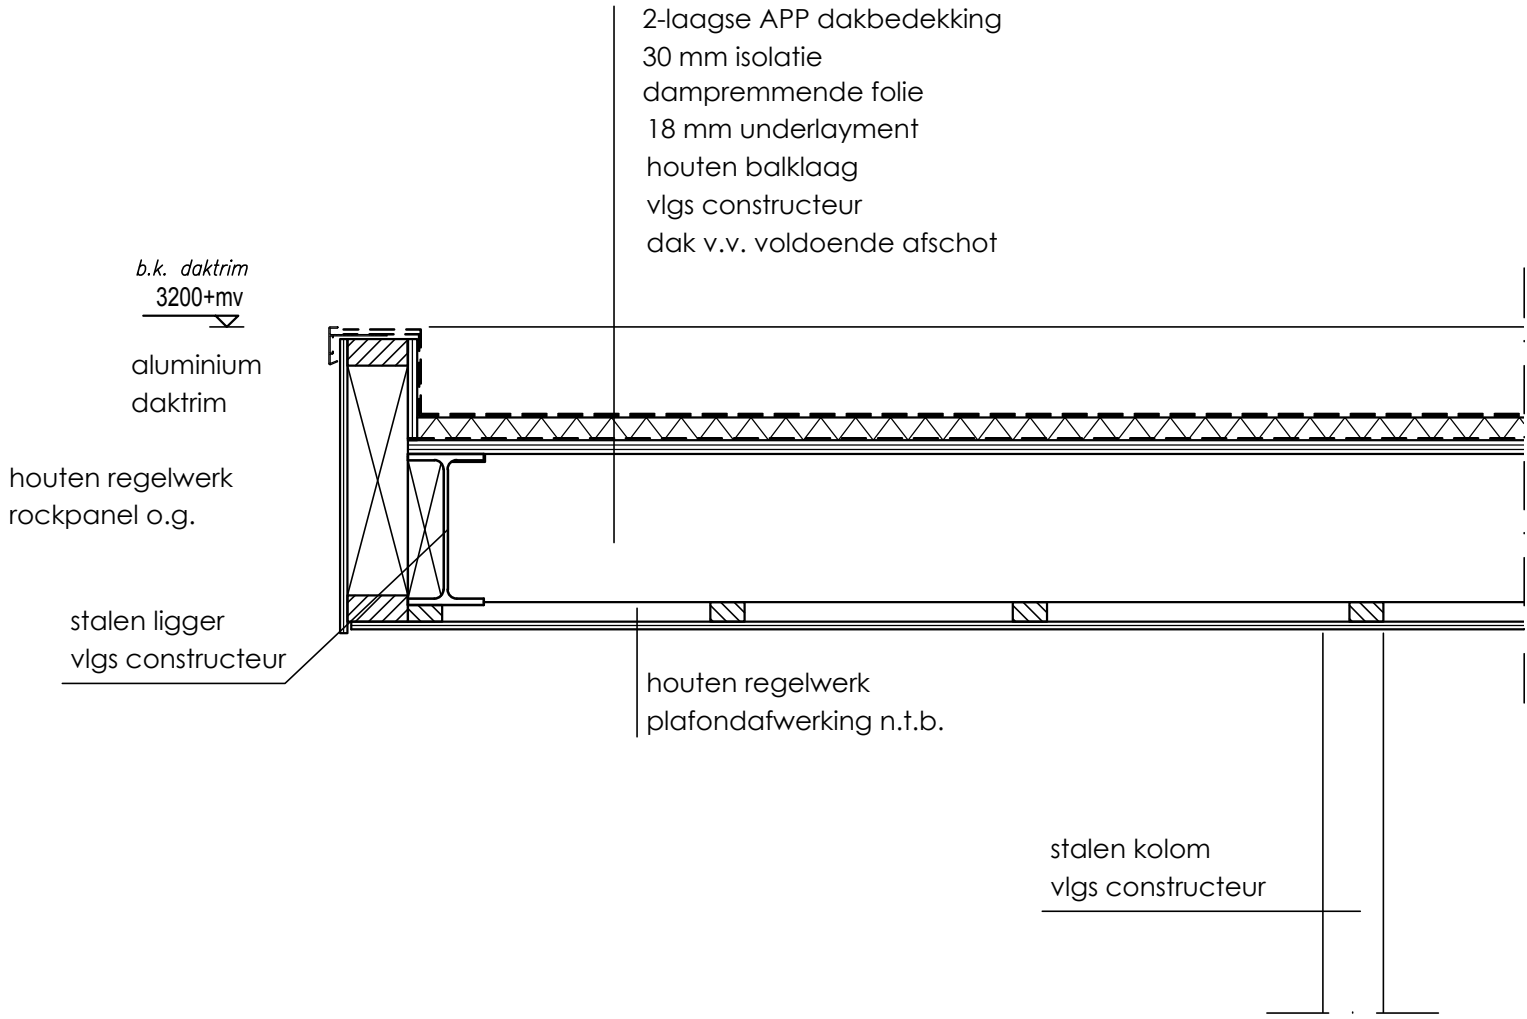

PRINCIPE DETAIL

MATERIALEN EN KLEUREN

- SCHUTTING : BAKSTEEN KLEUR ANTRACIET
- KOLOMMEN : STALEN KOLOMMEN KLEUR ANTRACIET
- BOEIBOORD: ROCKPANEL KLEUR ANTRACIET
- DAKBEDEKKING : APP-DAKBEDEKKING

NORMEN EN VOORSCHRIFTEN

Het bouwen zal geschieden overeenkomstig de eisen van het bouwbesluit
- Als voor de constructie wordt uitgegaan van NEN 6700, wordt het niet overschrijden van de uiterste grenstoestand bepaald conform NEN 3859
- Hwa's en riolering, diameters, leidingverloop binnen- en buitenriolering vlgs tekening intallateur en vlgs NEN 3215 (gescheiden rioolsysteem)

BETON-, STAAL- EN HOUTCONSTRUCTIES
VLGS. LEVERANCIER
ALLE MATEN IN HET WERK TE CONTROLEREN!

PROJECT :	Nieuwbouw carport Oude Molen 10, 5757 AZ Liessel	PROJ: 2023.01.01
ONDERDEEL :	Bestektekening: plattegrond, gevels en doorsnede	BLAD:
SCHAAL: 1:100 1:10	GETEKEND: 23-01-2023	GEWIJZIGD :

B.01