




Renvooi brandweer


- deur zelfsluitend, 60min. WB0B0
- deur zelfsluitend, 60min. WB0B0
- deur zelfsluitend
- brandscheiding 40 min.
- brandscheiding 60 min.
- brandscheiding 70 min.

Ruimteschema begane grond				
Ruimtenummer	Ruimtenaam	Bouwbestuif functie	Bouwbestuif ruimte	Opgevoelde Bevolking
0.01	Entree	Kantoorfunctie	Verkeersruimte	83.7 m²
0.02	Gang	Kantoorfunctie	Verkeersruimte	49.9 m²
0.03	Toilet heren	Kantoorfunctie	Toiletruimte	4.6 m²
0.04	Toilet dames	Kantoorfunctie	Toiletruimte	4.7 m²
0.05	Miscelruimte	Kantoorfunctie	Toiletruimte	4.4 m²
0.06	Regio	Kantoorfunctie	-	3.8 m²
0.07	Bergkast	Kantoorfunctie	-	1.7 m²
0.08	Administratie	Kantoorfunctie	Verbijruimte	63.4 m²
0.09	Kantoor	Kantoorfunctie	Verbijruimte	9.3 m²
0.10	Vergaderumte	Bijeenkomstfunctie	Verbijruimte	8.9 m²
0.11	Vergaderumte	Bijeenkomstfunctie	Verbijruimte	17.8 m²
0.12	Kantoor OC	Kantoorfunctie	Verbijruimte	88.6 m²
0.13	Werkumte	Industriefunctie	Verbijruimte	21.2 m²
0.14	Werkumte	Industriefunctie	Verbijruimte	30.2 m²
0.15	Werkumte	Industriefunctie	Verbijruimte	17.2 m²
0.16	Werkumte	Industriefunctie	Verbijruimte	8.5 m²
0.17	Kantoor	Bijeenkomstfunctie	Verbijruimte	153.9 m²
0.18	Lift	Kantoorfunctie	Liftschacht	4.5 m²
0.19	Gang	Kantoorfunctie	Verkeersruimte	41.0 m²
0.20	Koffumte	Kantoorfunctie	Verbijruimte	3.7 m²
0.21	Toilet dames	Kantoorfunctie	Toiletruimte	4.0 m²
0.22	Toilet heren	Kantoorfunctie	Toiletruimte	9.2 m²
0.23	Trappertent	Kantoorfunctie	Verkeersruimte	28.6 m²
0.24	Sput-gel productie	Industriefunctie	Verbijruimte	832.1 m²
0.25	Miscelruimte	Industriefunctie	Technische ruimte	5.3 m²
0.26	Kledumte H	Industriefunctie	Kledumte	13.2 m²
0.27	Kledumte D	Industriefunctie	Kledumte	13.2 m²
0.28	Verhuurpool	Industriefunctie	Verbijruimte	48.4 m²
0.29	Kantoor	Kantoorfunctie	Verbijruimte	22.2 m²
0.30	Technische dienst	Industriefunctie	Verbijruimte	47.3 m²
0.31	Expedite ruimte	Industriefunctie	Verbijruimte	913.4 m²
0.32	Miscelruimte	Industriefunctie	Technische ruimte	3.2 m²
0.33	Expedite pakketen	Industriefunctie	Verbijruimte	17.3 m²
0.34	Chouffumte	Industriefunctie	Verkeersruimte	5.4 m²
0.35	Toilet	Industriefunctie	Toiletruimte	2.6 m²
0.36	Kantoor	Industriefunctie	Verbijruimte	24.0 m²
0.37	Machinale assemblage	Industriefunctie	Verbijruimte	1442.2 m²
0.38	Machinale assemblage	Industriefunctie	Verbijruimte	23.0 m²
0.39	Opasagumte	Industriefunctie	Verbijruimte	1011.0 m²
0.40	Bulkopslag	Industriefunctie	Verbijruimte	2988.6 m²
0.41	Opasag assemblage	Industriefunctie	Verbijruimte	472.4 m²
0.42	Poedrocoasumte	Industriefunctie	Verbijruimte	45.6 m²
Totaal				8572.1 m²

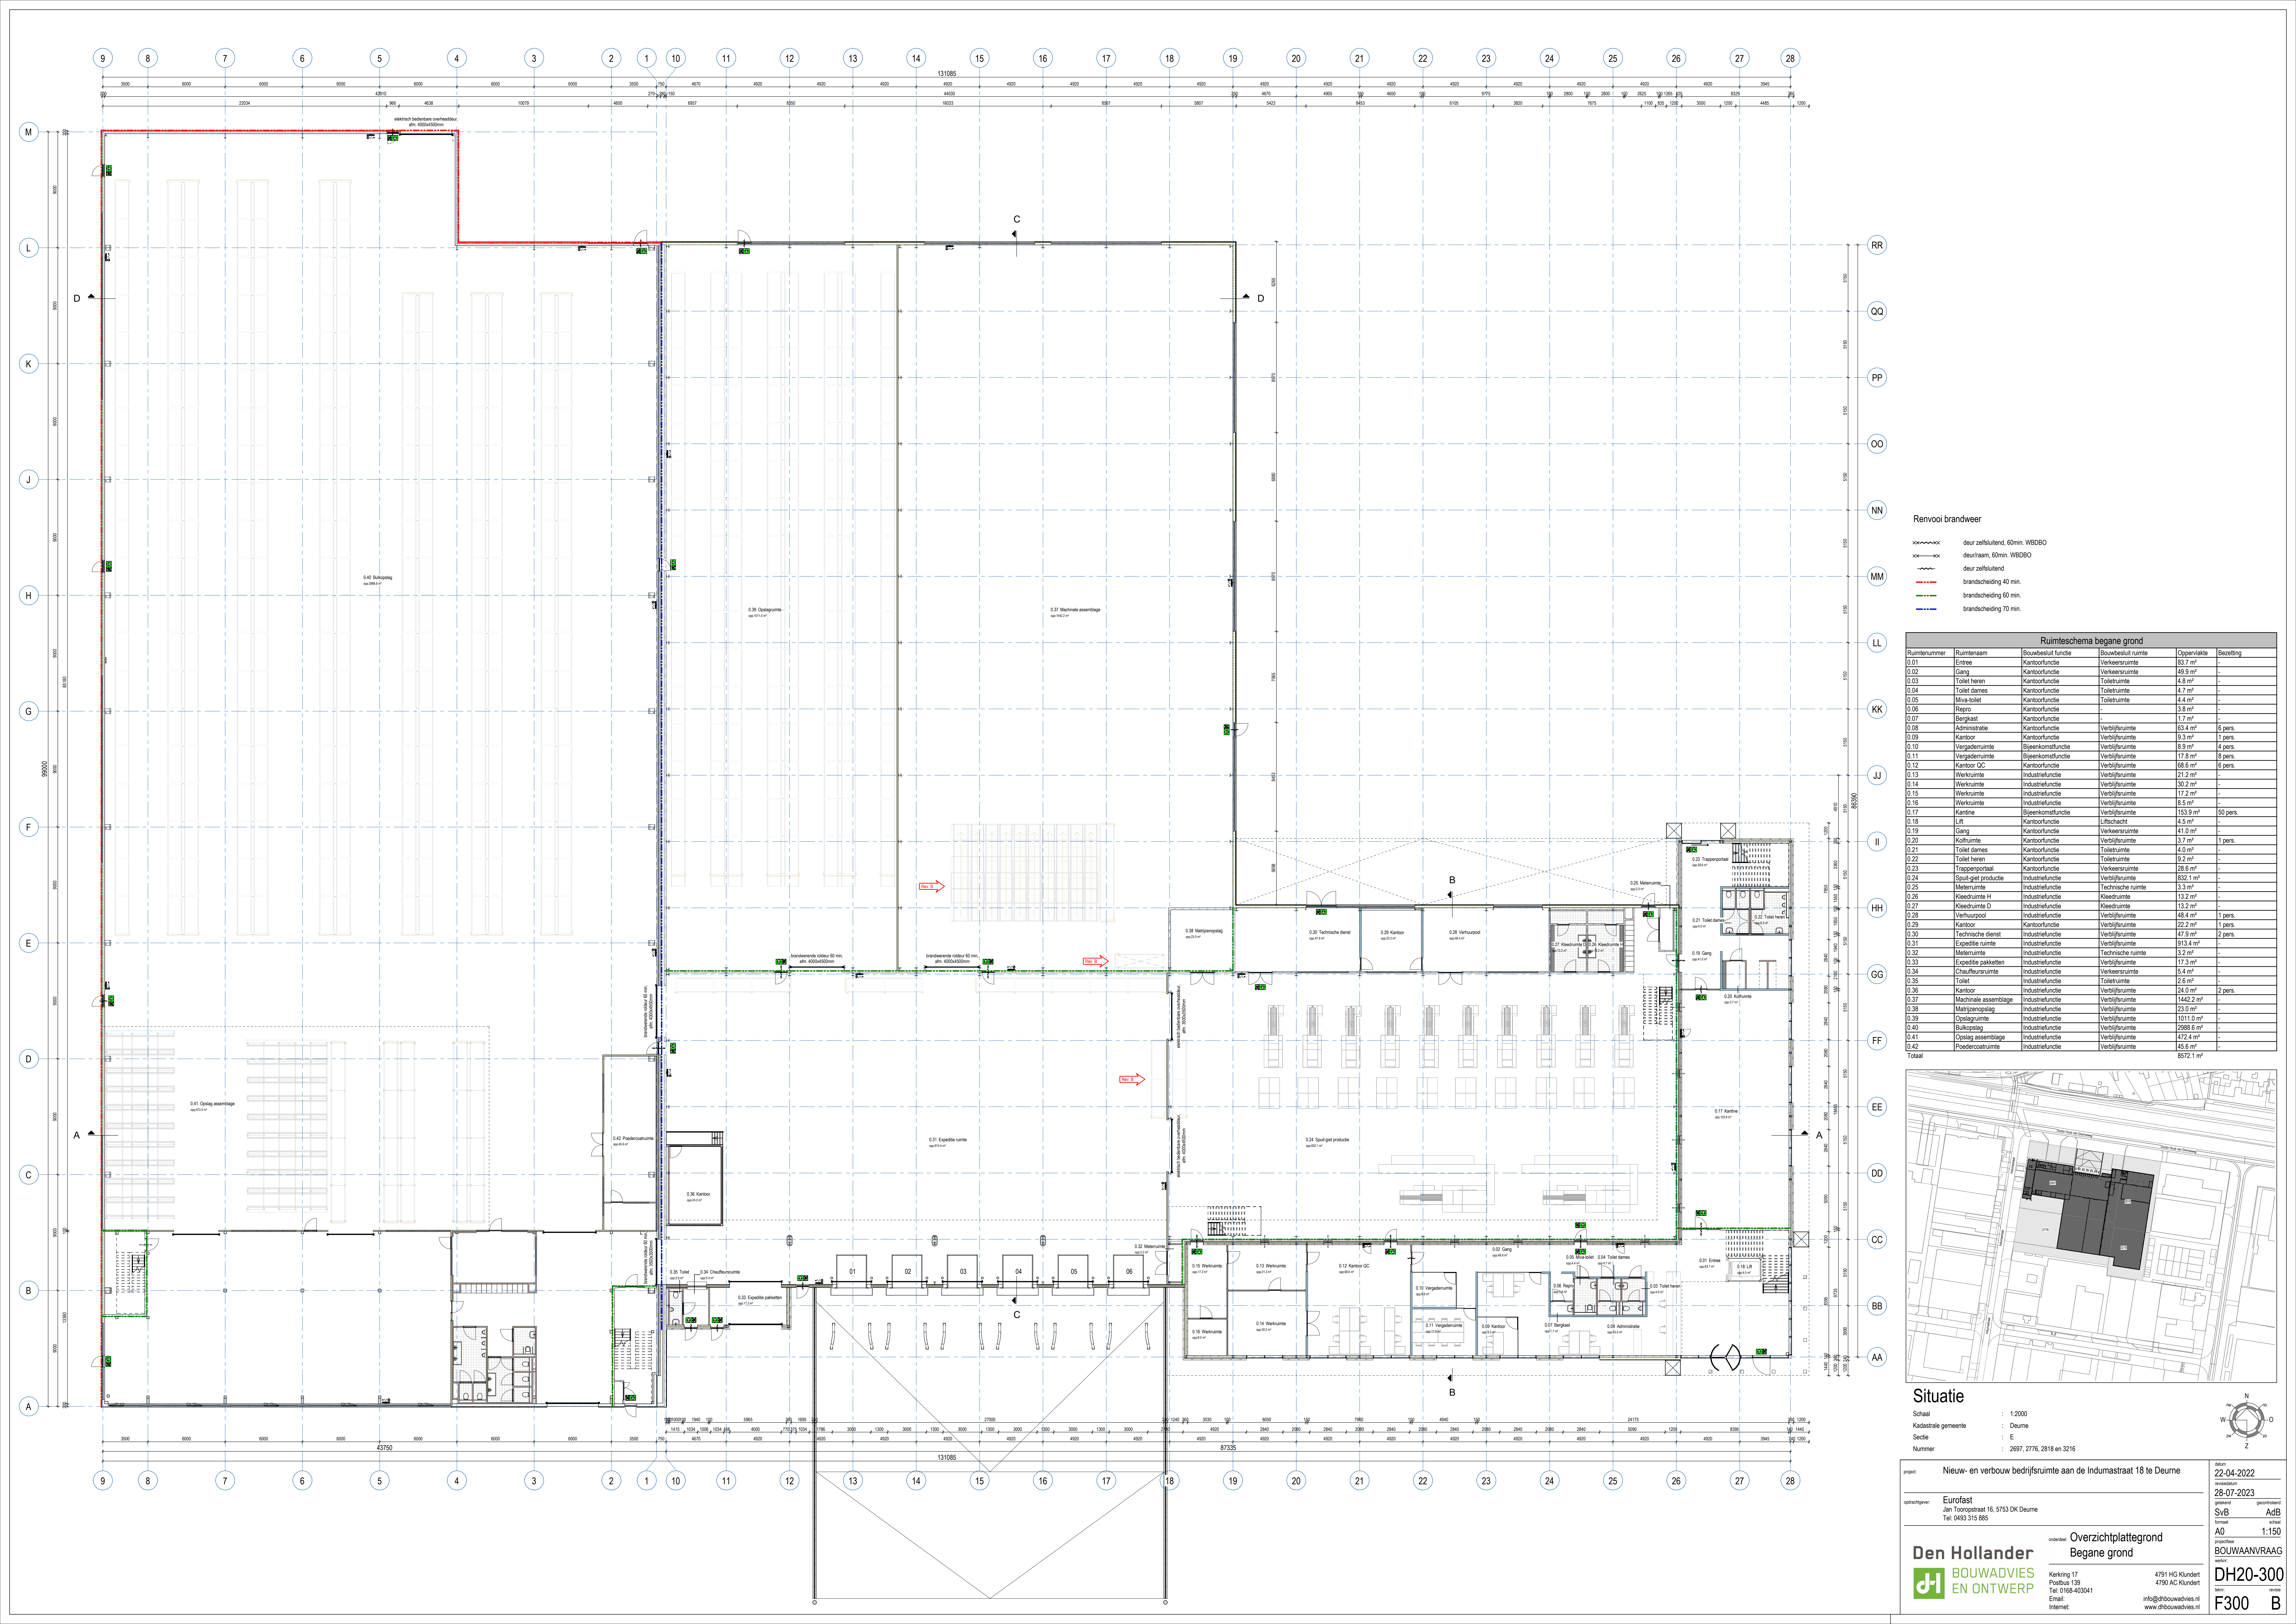

Situatie

Schaal : 1:2000
Kadestrale gemeente : Deurne
Sectie : E
Nummer : 2697, 2776, 2818 en 3216

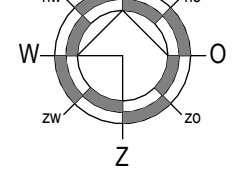

project

Nieuw- en verbouw bedrijfsruimte aan de Indumstraat 18 te Deurne

opdrachtgever

Eurofast
Jan Tooropstraat 16, 5753 DK Deurne
Tel: 0493 315 885

datum

22-04-2022

revisiedatum

28-07-2023

ontwerper

SvB

ontwerper

ADb

schaal

A0

1:150

projectnaam

BOUWAANVRAAG

ontwerper

DH20-300

revisie

F300

ontwerper

Overzichtplattegrond
Begane grond

Den Hollander

BOUWADVIES
EN ONTWERP

Kerkweg 17
Postbus 139
Tel: 0168-403041
Email: info@bouwadvies.nl
Internet: www.bouwadvies.nl

4791 MG Klundert
4790 AC Klundert
Info@bouwadvies.nl
www.bouwadvies.nl