




Dwarsprofiel A-A
SCHAAL: 1:50

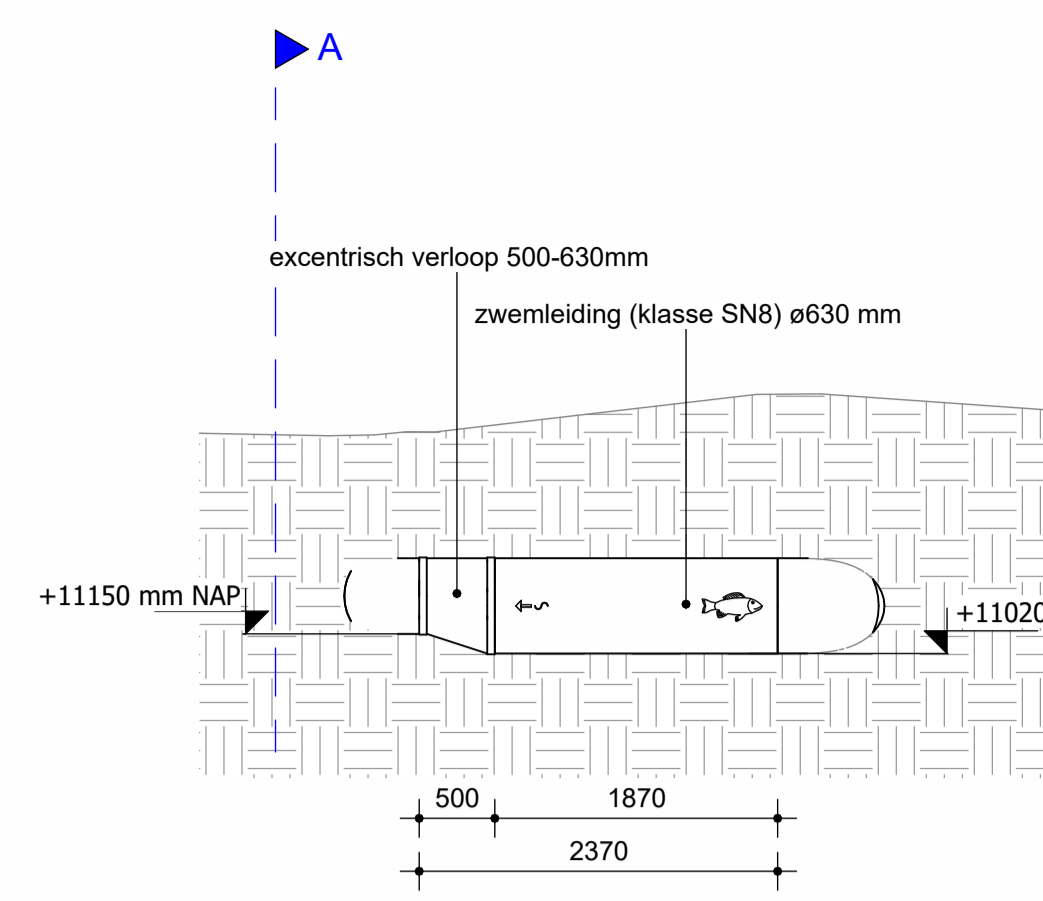

Dwarsprofiel B-B
SCHAAL: 1:50

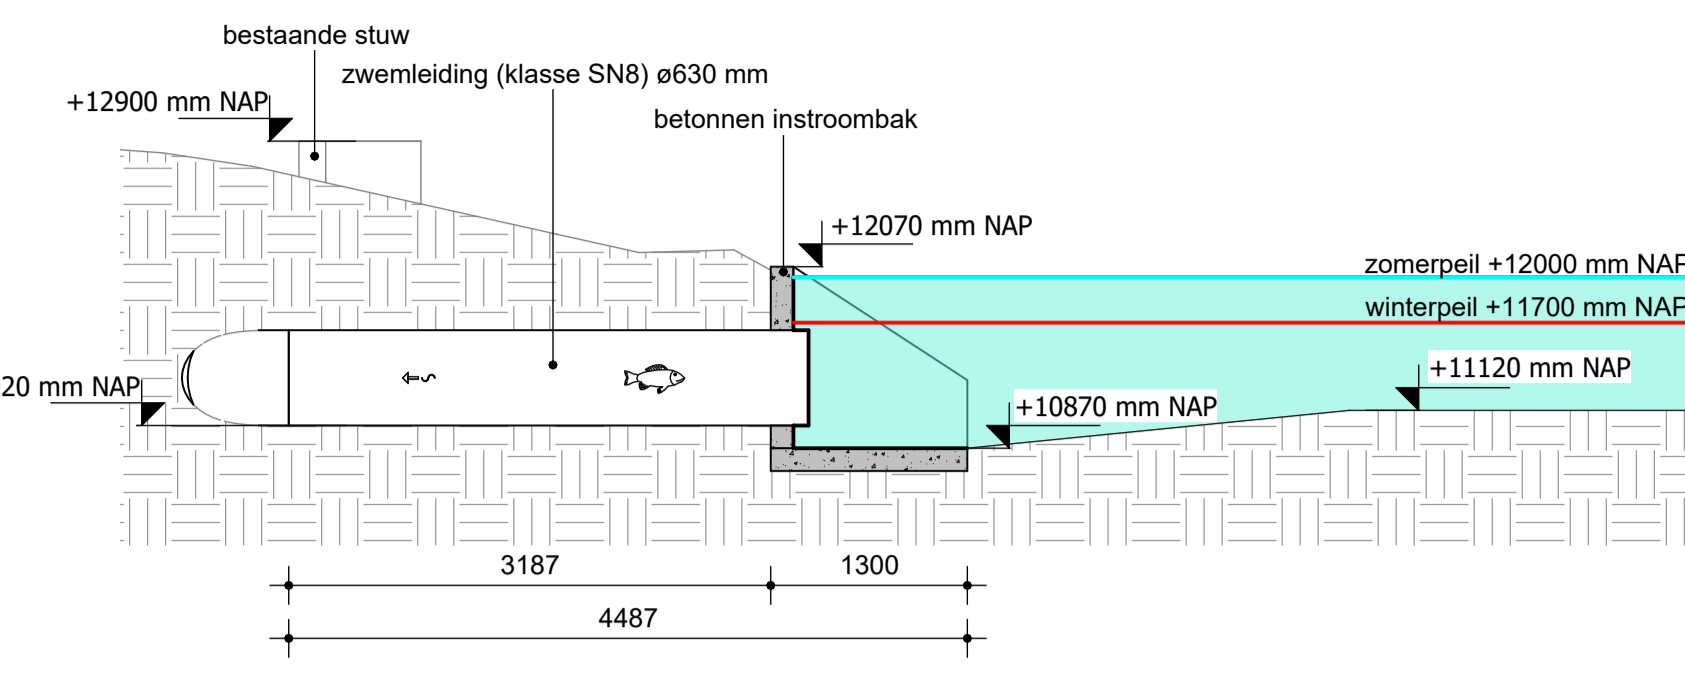


Dwarsprofiel C-C
SCHAAL: 1:50

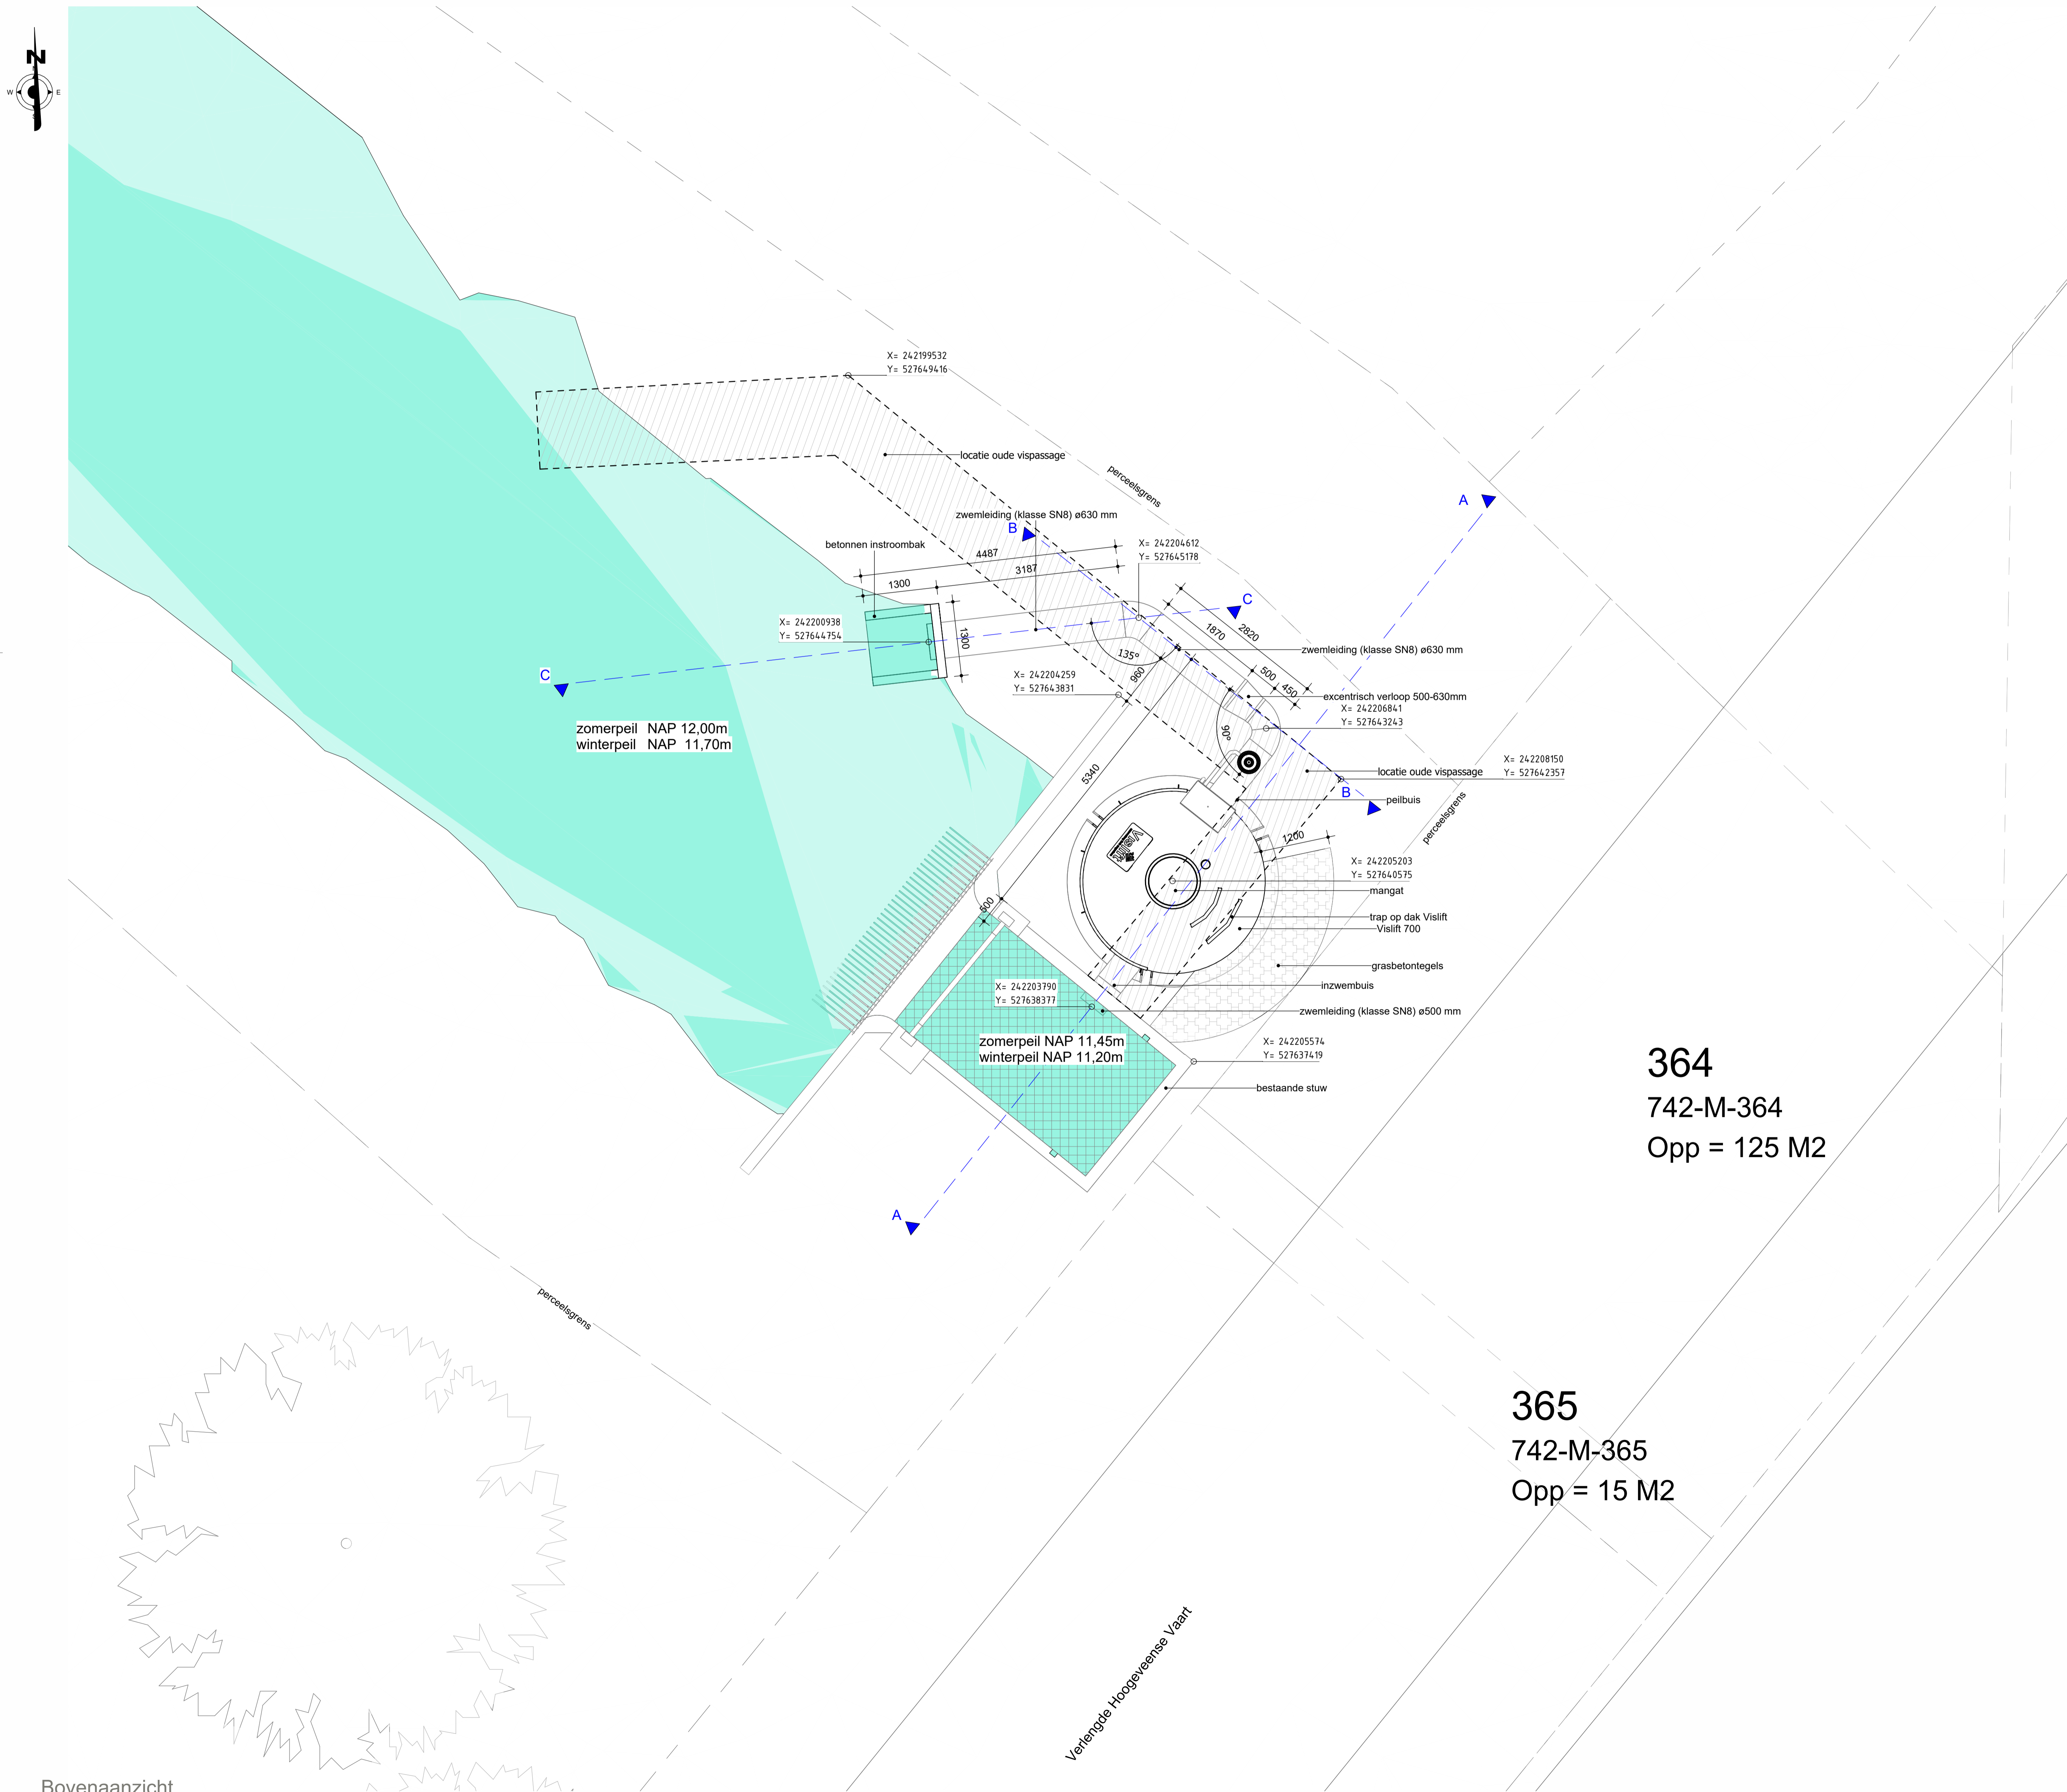


364
742-M-364
Opp = 125 M2

365
742-M-365
Opp = 15 M2

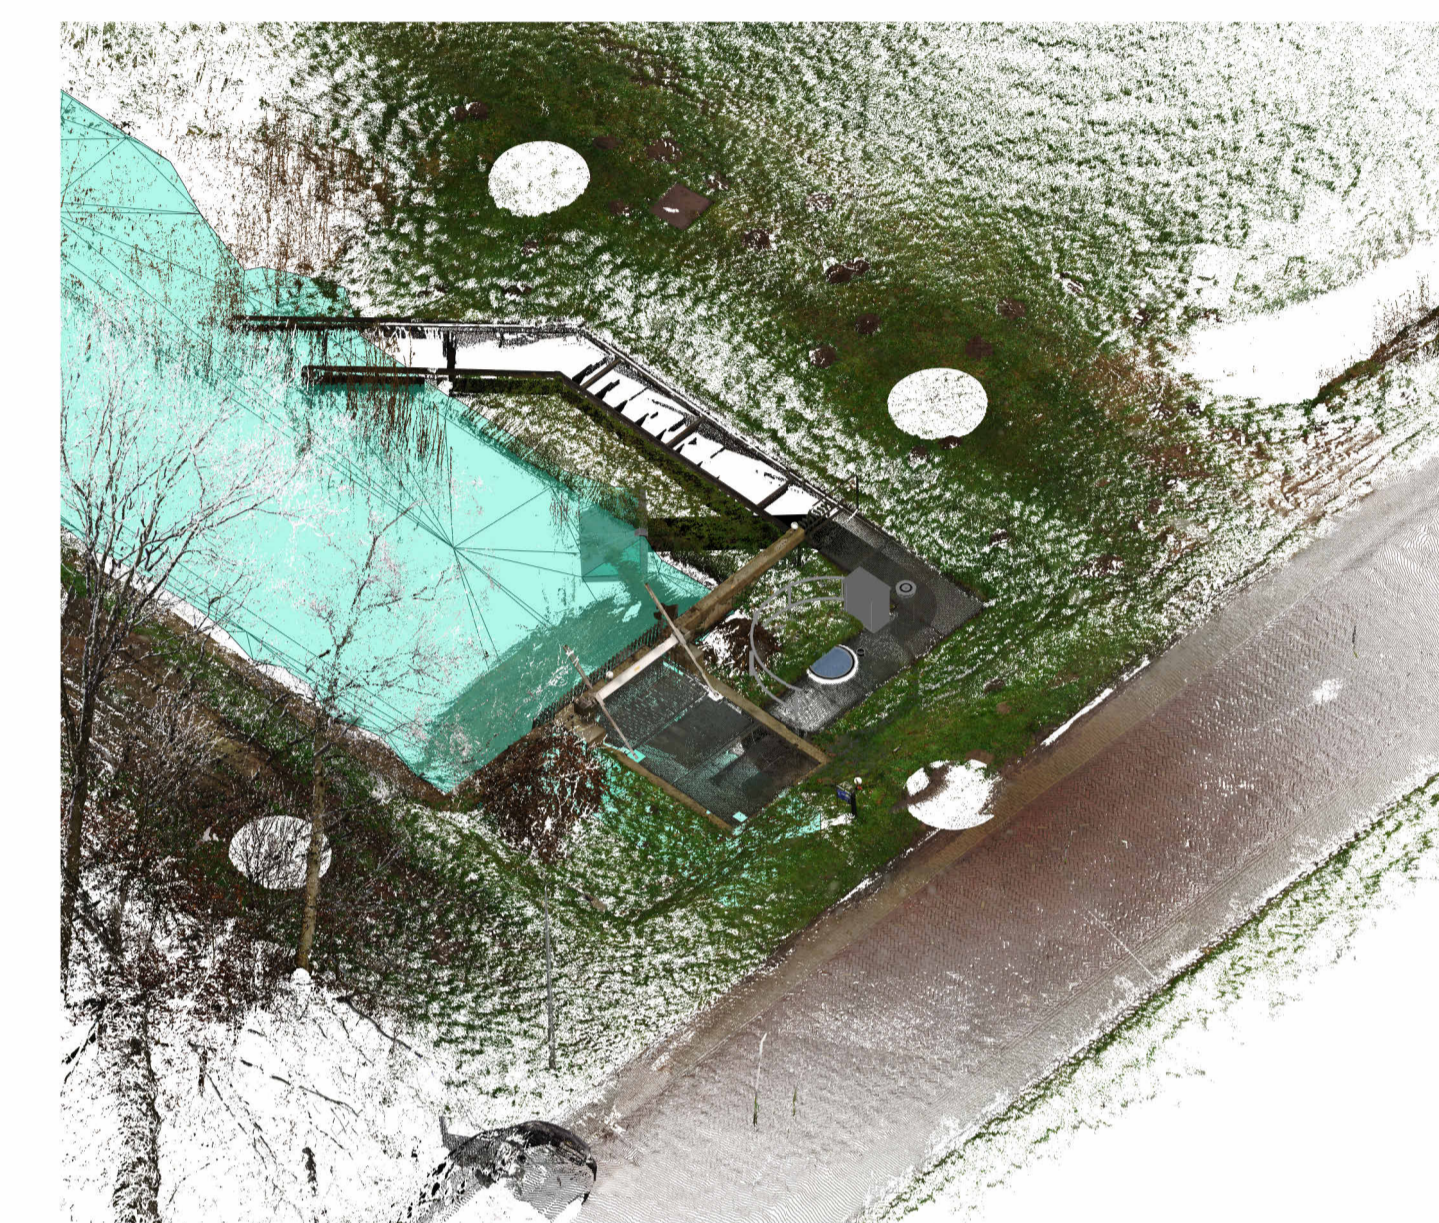

3D Overzicht met Point Cloud

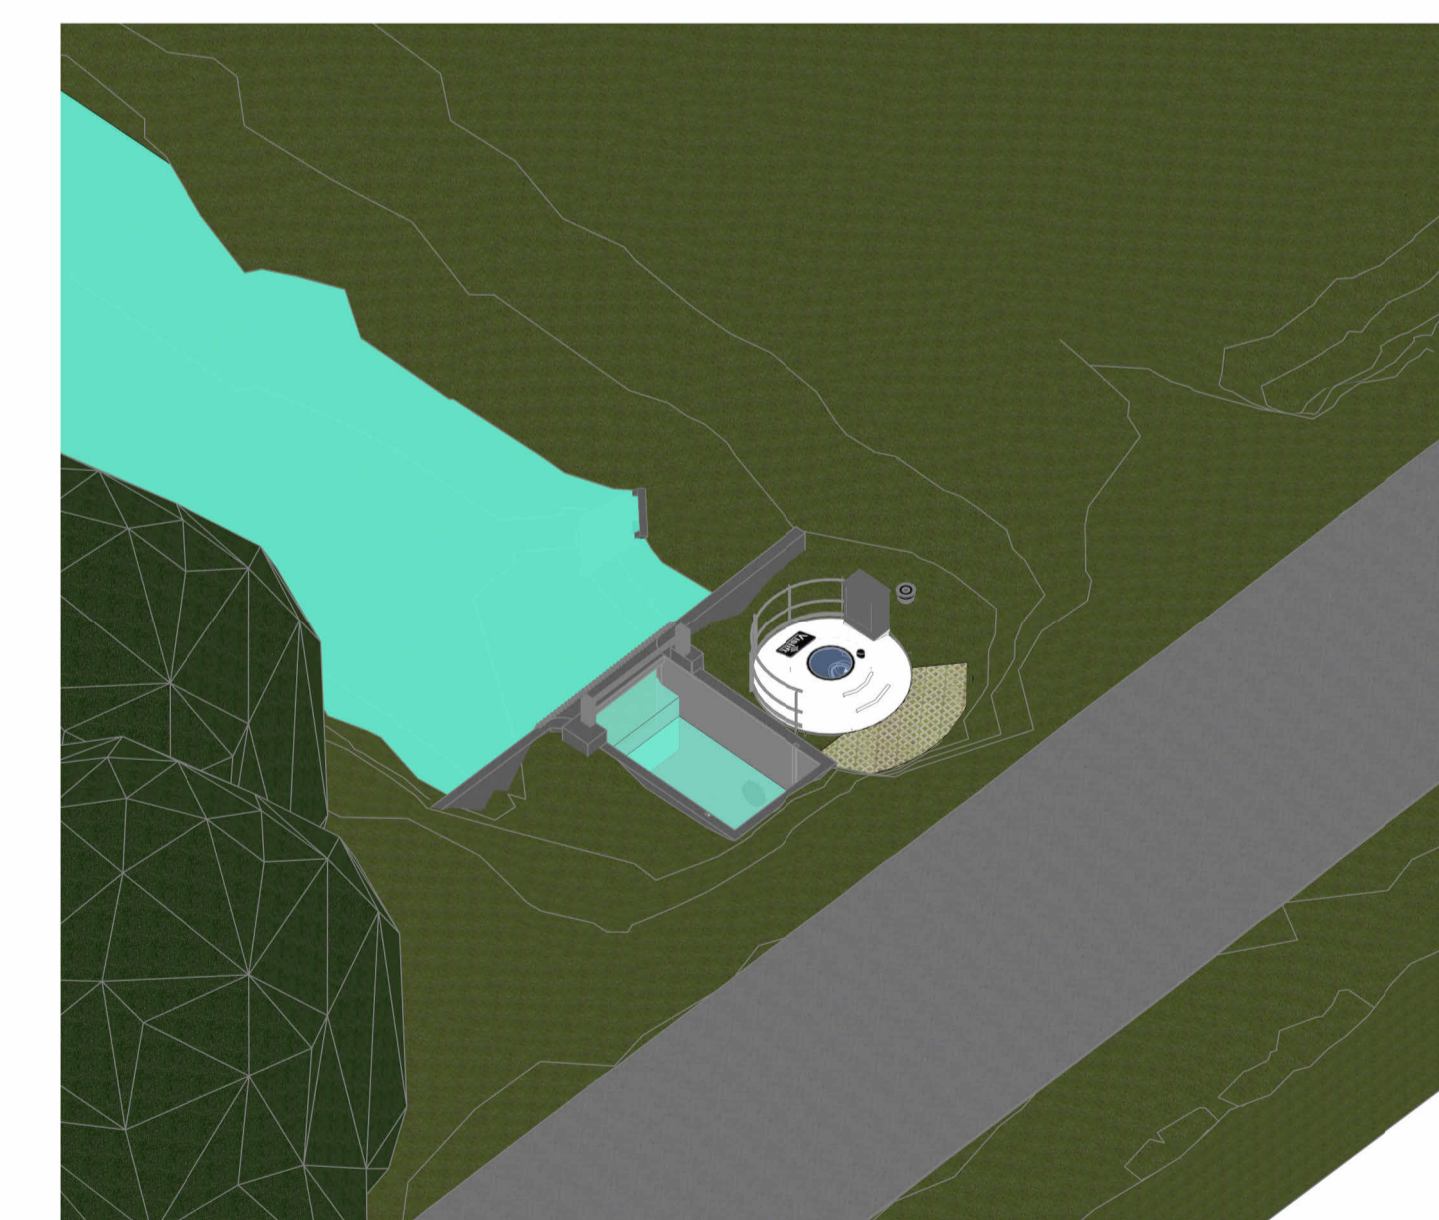

3D Overzicht



Situatie
SCHAAL: 1:1000
- Maten in millimeters
- Coördinaten in RD-stelsel, hoogte ten opzichte van NAP

| Wijz. | Datum | Omschrijving | Gewijzigd |
|--|-------|---|--------------------|
| OPDRACHTGEVER | | | |
| Waterschap Vechtstromen | | | |
| OPDRACHTNEMER | | | |
| Vislift | | Singerweg 7 - 4814 AZ Breda (NB) t +31 (0)6 20 90 777 f +31 (0)6 15 22 79 84 info@vislift.nl www.vislift.nl | |
| PROJECT | | | |
| Vislift 700 - Loodiep - Stuw 5 Zwinderen | | | |
| TEKENING | | | |
| Plattegrond, dwarsprofielen, situatie en 3D view | | | |
| VEEKENS | | PROJECTNUMMER: | STATUS: |
| Bouwkundig, in samenwerking met | | 2023 13 | DEFINITIEF ONTWERP |
| GET.: THK | | AKKOORD: | FORMAAT: A0 |
| DATUM: 12.05.2023 | | DATUM: | SCHAAL: 1:50/1000 |
| | | TEKENINGNUMMER: 2023 13-DO-04 | |