


perceelgrens

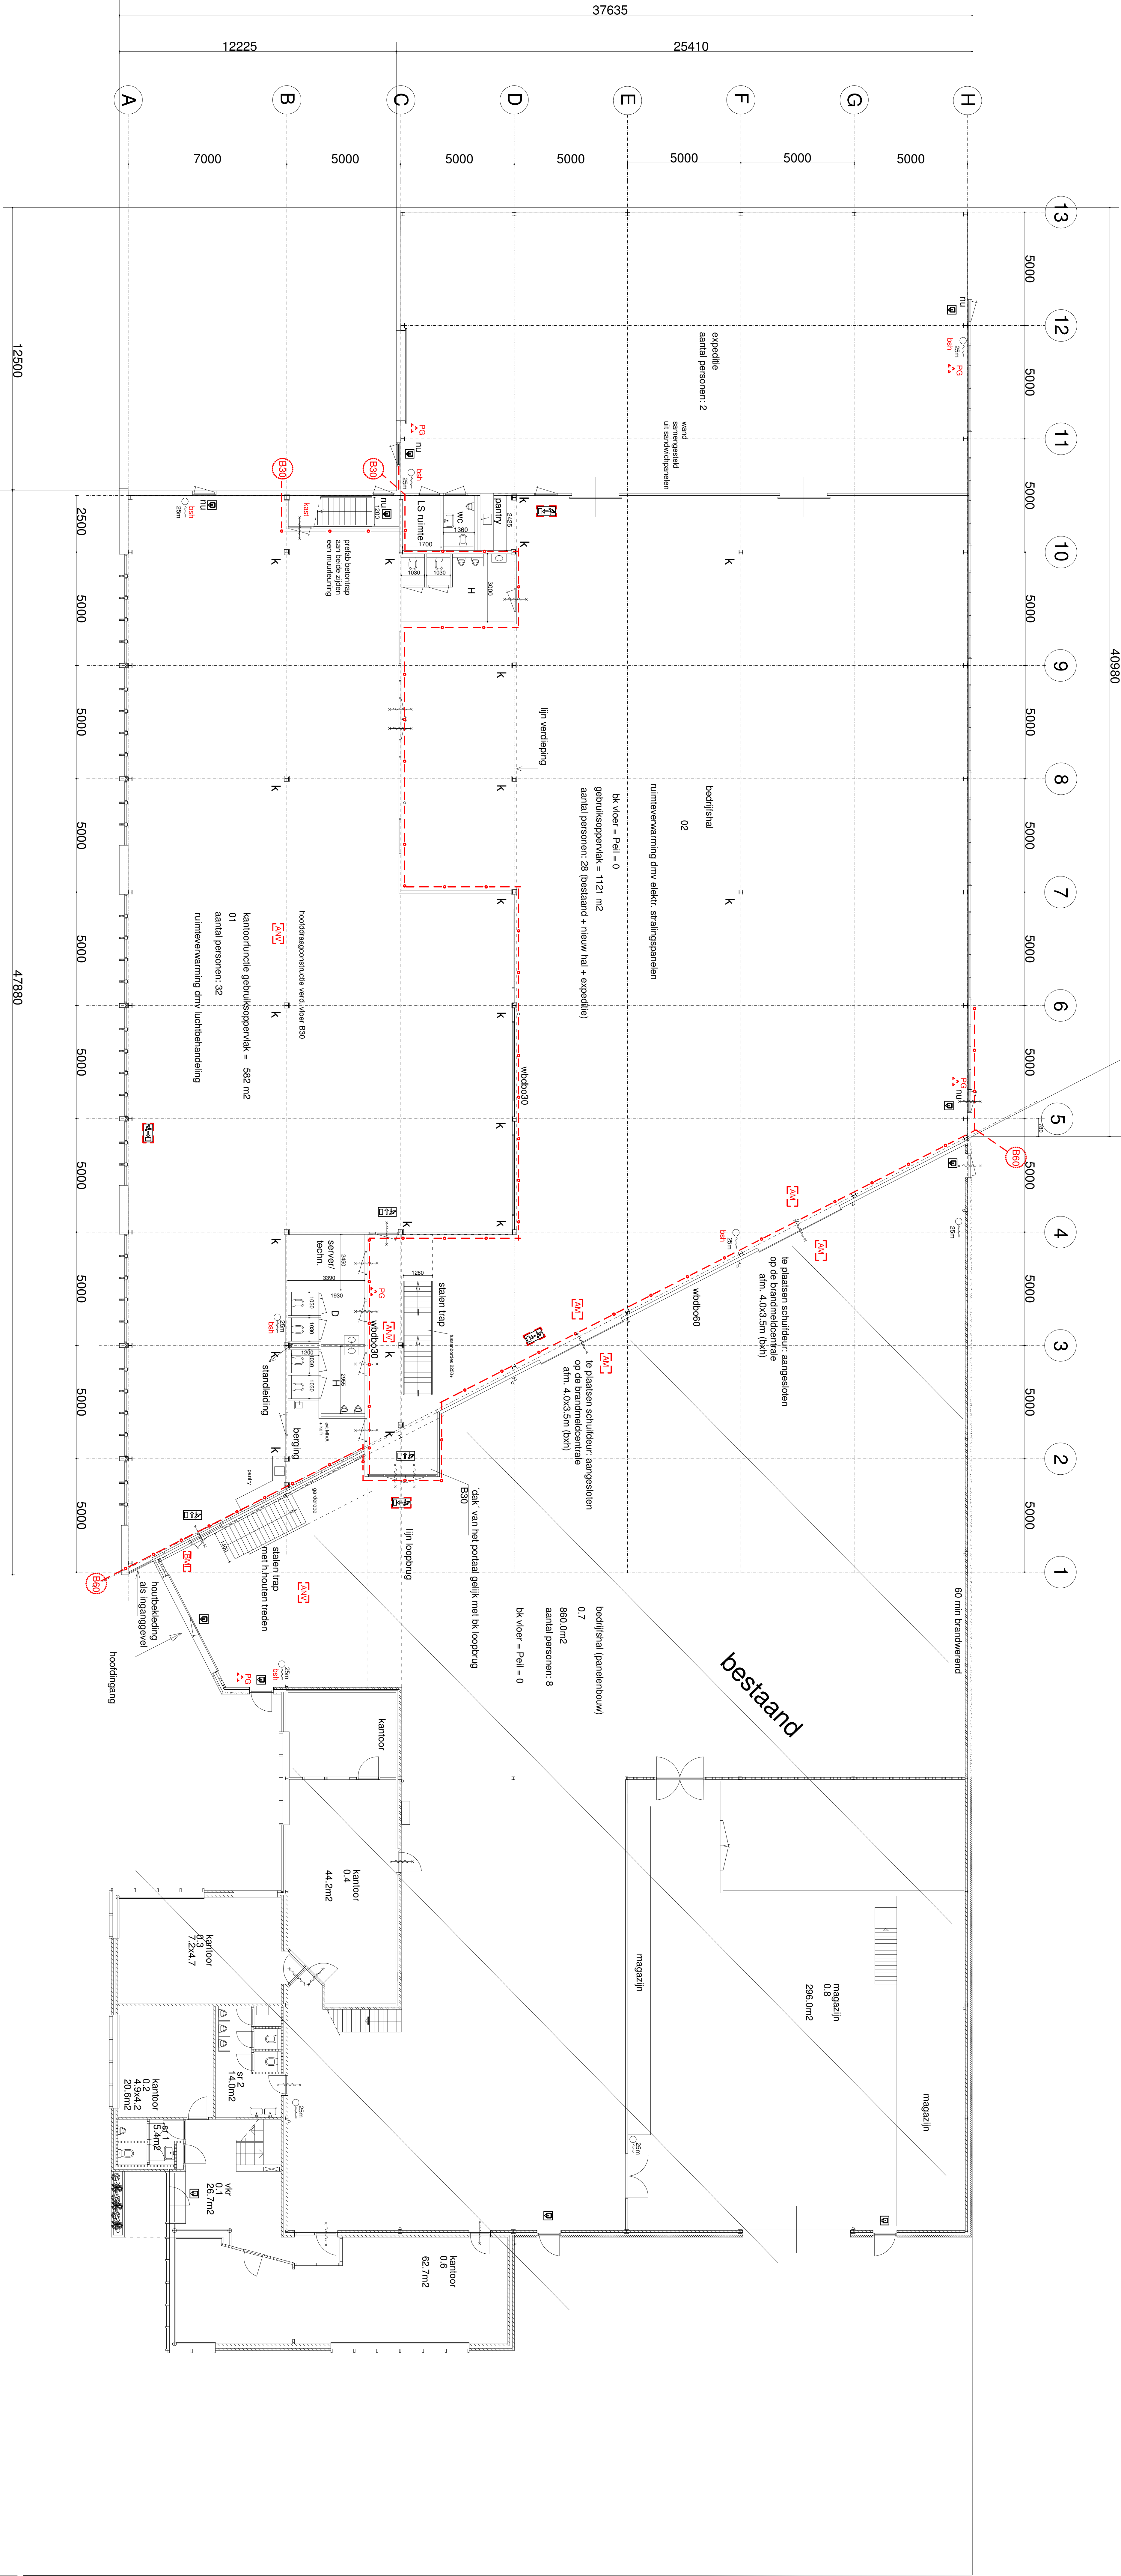

Begane grond:

01: kamboofunctie gebruiksovervlak = 582 m2 (incl sanitaire ruimte + server + berging)

02: bedrijfsruimte gebruiksovervlak: = 1121 m2

Begane grond gebruiksovervlak = 1703 m2

Begane grond = 1703 m2
verdieping = 634 m2
totaal GO = 2337 m2

RENVOL BRANDVEILIGHEID

Brandveiligheid volgens bijgaande maatregelen:

— B30 30 minuten brandbescherming (E30)

— E30 60 minuten brandbescherming (E30)

— E30 60 minuten brandbescherming (E30)

Bouwbesluit beveiligingen volgens bijgaand rapport:

beton en staalconstructies volgens beveiliging en bekeringen constructeur

deurkieslijnen: dikte minimaal 800x230mm

toelaten en voorgeplaatste wanden en vloer geen waterdichting

vervallen buiten en voorgeplaatste mechanische afvoer, hiervoor via spouw onder de vloer

trapren: optrede maximaal 18mm, sanitair minimaal 220mm, voorzien van hellingen en balustrades

ruimteverwarming en koeling kantoren dmv luchtbehandeling + warmtepomp

ruimteverwarming en koeling kantoren dmv luchtbehandeling + warmtepomp

ruimteverwarming en koeling kantoren dmv luchtbehandeling + warmtepomp

Begane grond

alle maten in het werk te controleren

Hoppenbrouwers Techniek

vestiging: Huub van Doorneweg 44 Deurne

project: uitbreiding bedrijfsruimte H. van Doorneweg 44

onderdeel: plattegrond begane grond uitbreiding

wijzigingen: 24-03-2023

datum: 20-03-2023

schaal: 1:100

tekeningsformaat:

tek.nr. 3