


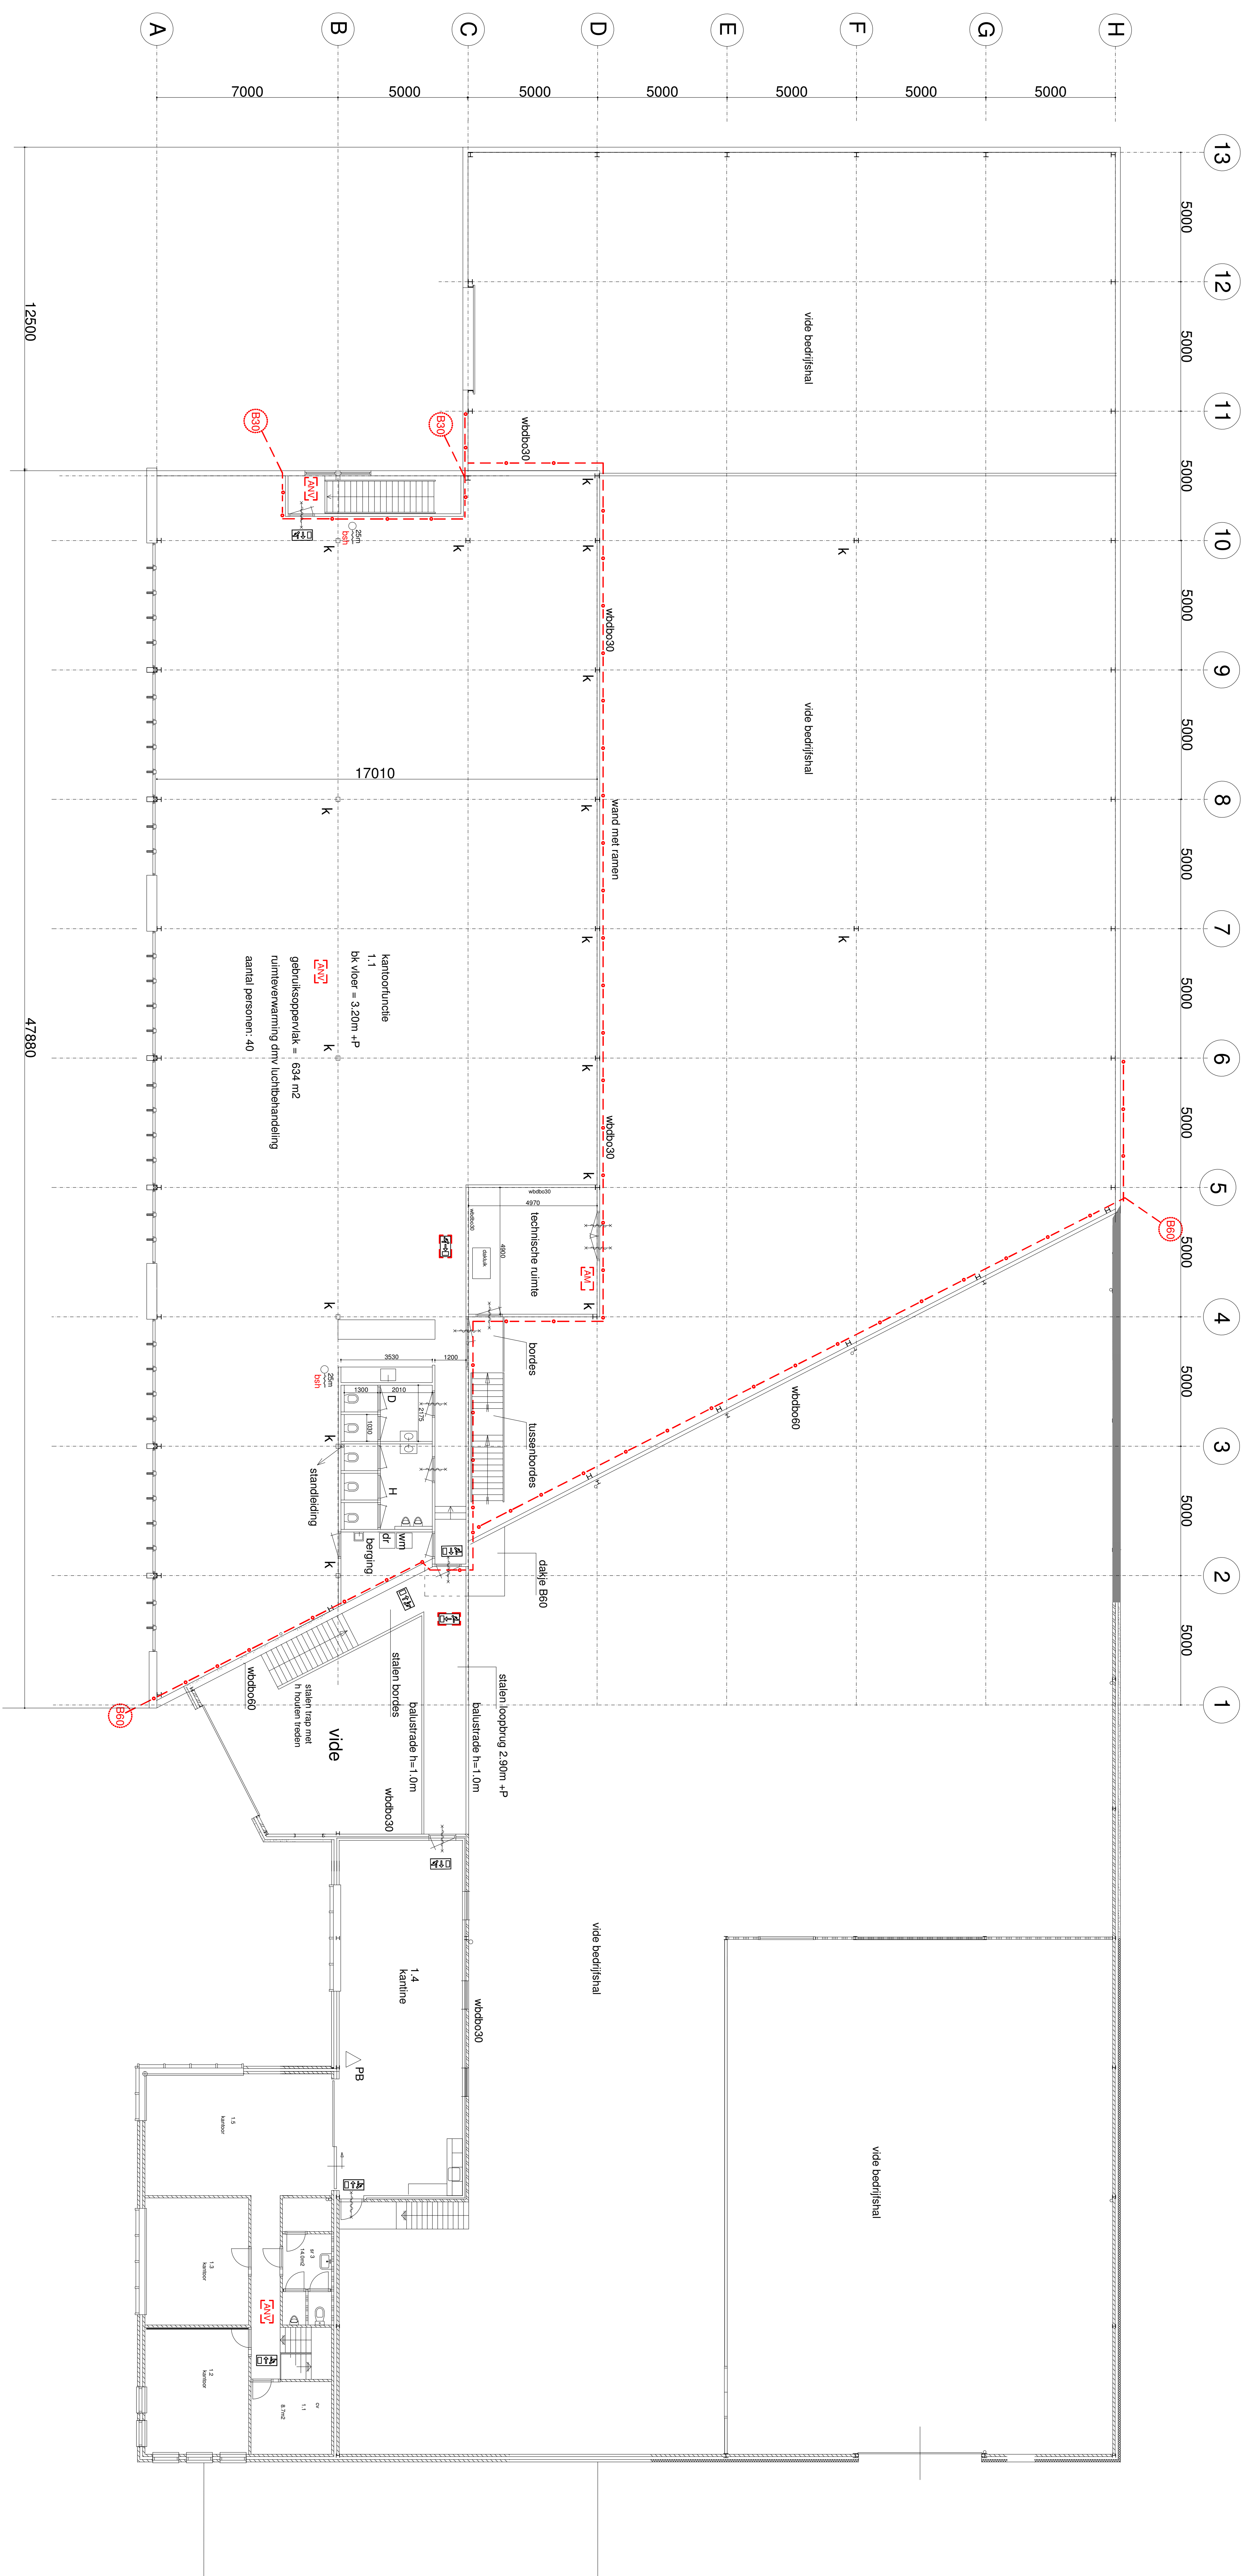

hoofddraagconstructie verd. vloer B3C

Verdieping

verdieping:

1.1: kantoornutrie Gebruiksoppervlak = 634 m2

verblijfsgebied VG = 606 m²

wijzigingen

datum: 24-03-2023

Schaal: 1:100

tekeningformaat:

Hoppenbrouwers Techniek tekeningformaat: vestiging: Huub van Doornweg 44 Deurne tek.nr. **4**

vestiging: Huub van Doorneweg 44 Deurne

project: uitbreiding bedrijfsruimte H. van Doorneweg 44

onderdeel: **plattegrond verdieping uitbreiding**

alle maten in het werk te controleren